fasadi RerZebSi "1-10"

m. 1:200

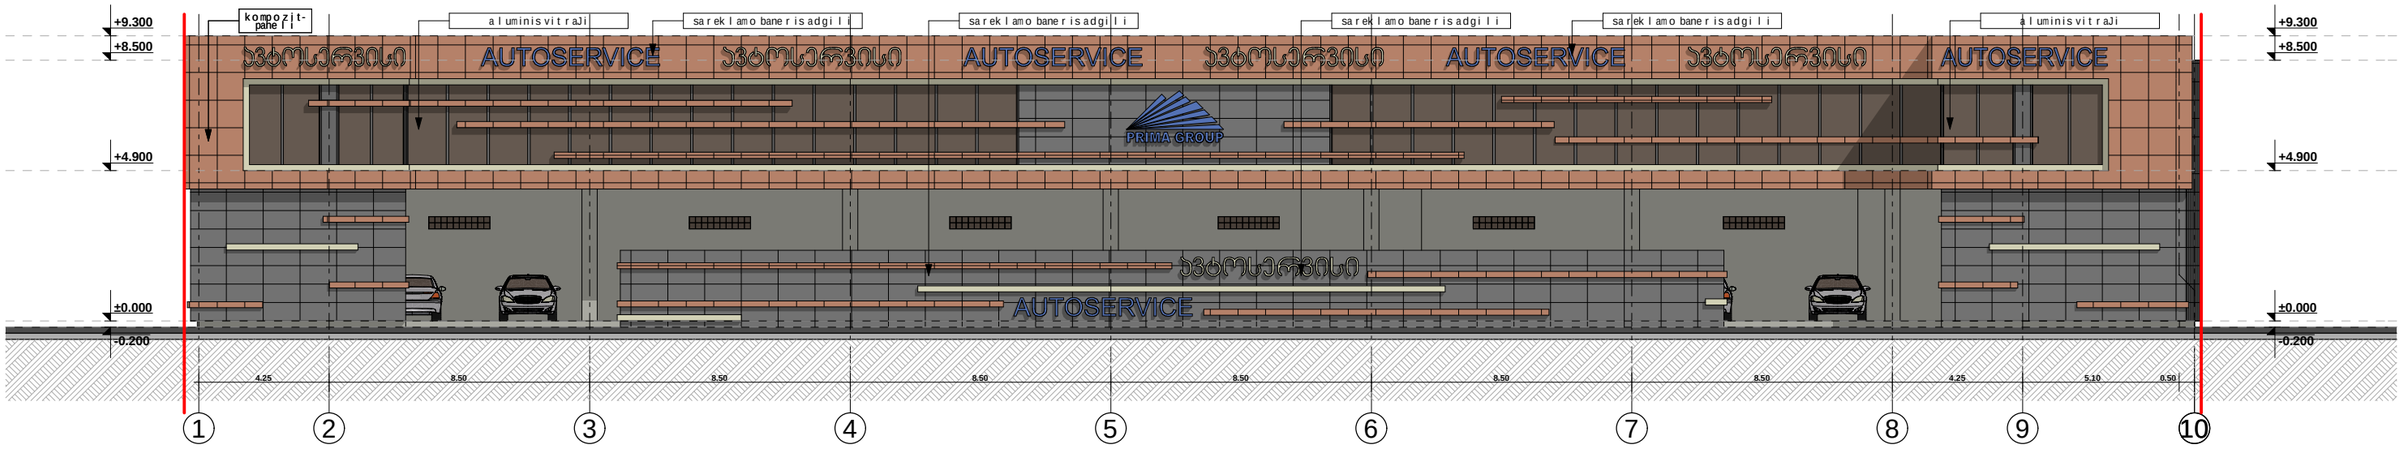

fasadi RerZebSi "10-1"

m. 1:200

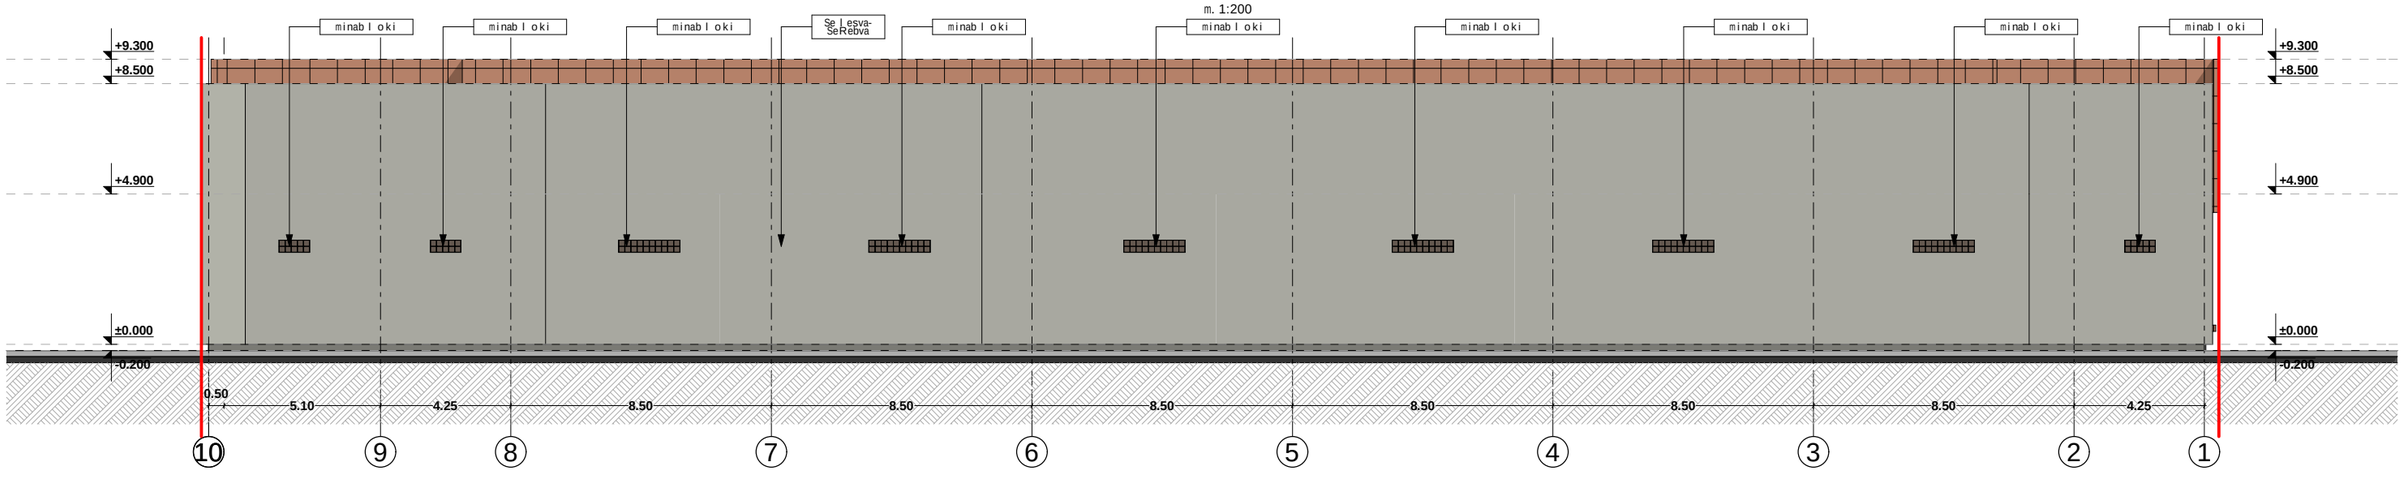

fasadi RerZebSi "a"-b""

m. 1:100

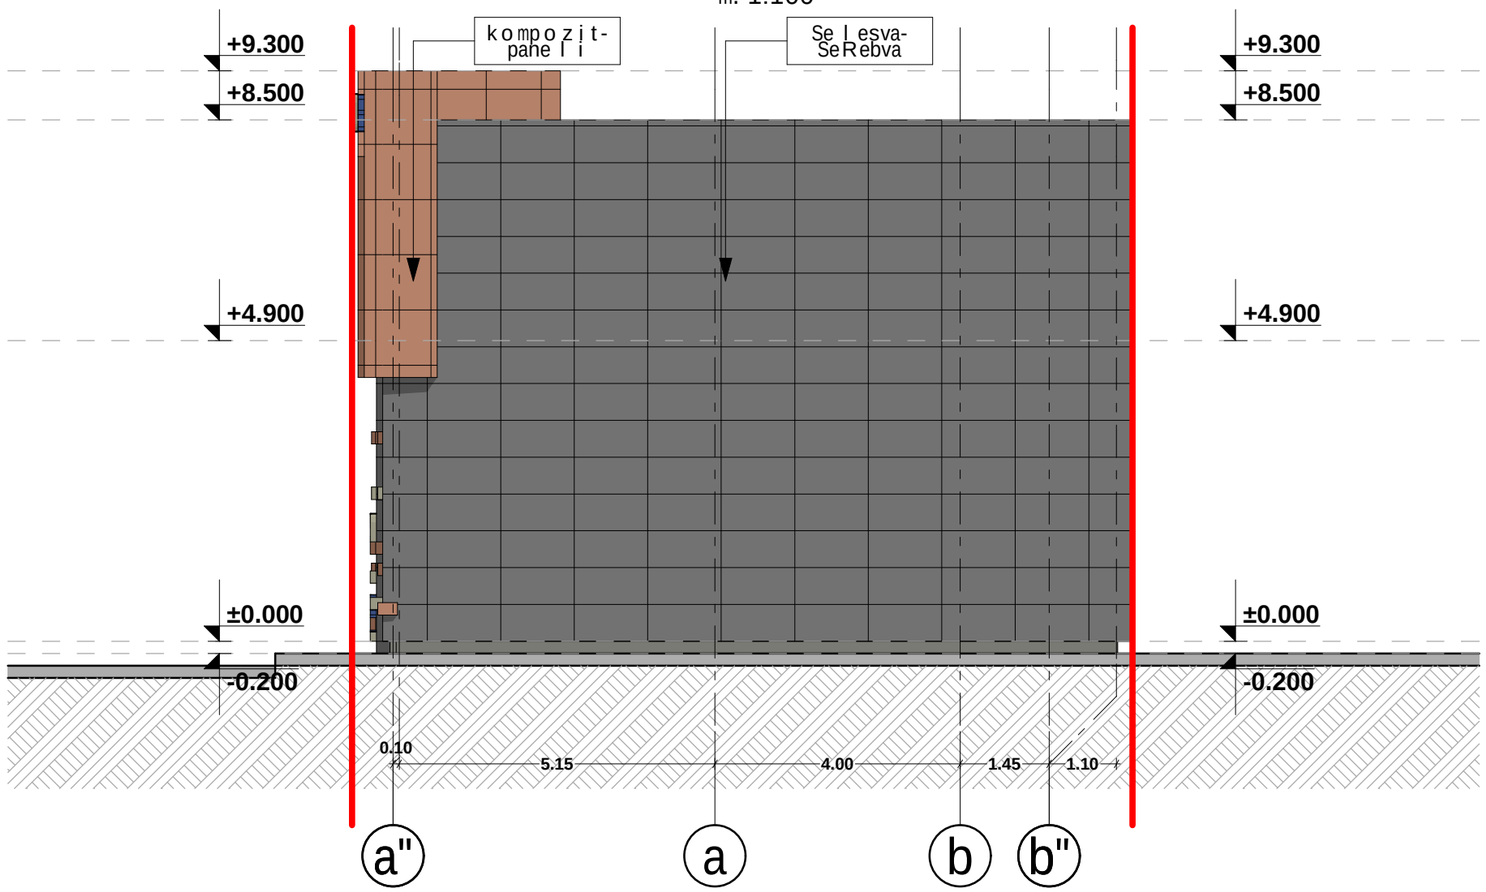

fasadi RerZebSi "b"-a""

m. 1:100

