

პირველი სართულის გეგმა გენგეგმა


მ 1:250



3
2
1
2
1
3
1
2
3
4
5
6
7
8
9
10
1'
3'
6'
8'
9'
ა
ბ
გ
დ
ე
ვ
ზ
თ
ი
კ
ლ
მ
ნ
ო
პ
ჟ
რ
ს
2000
6300
3600
6300
4900
3300
4900
7200
6600
3300
7400
4900
4200
4100
3200
6800
6600
6600
6600
3200
6500
6500
10220
9446
8325
7840
1.70
1.80
3.00
15.00 %
20.00 %
20.00 %
20

განშლა შევარდენიძის ქუჩის მხრიდან

(სიმაღლის განსაზღვრის სქემით)

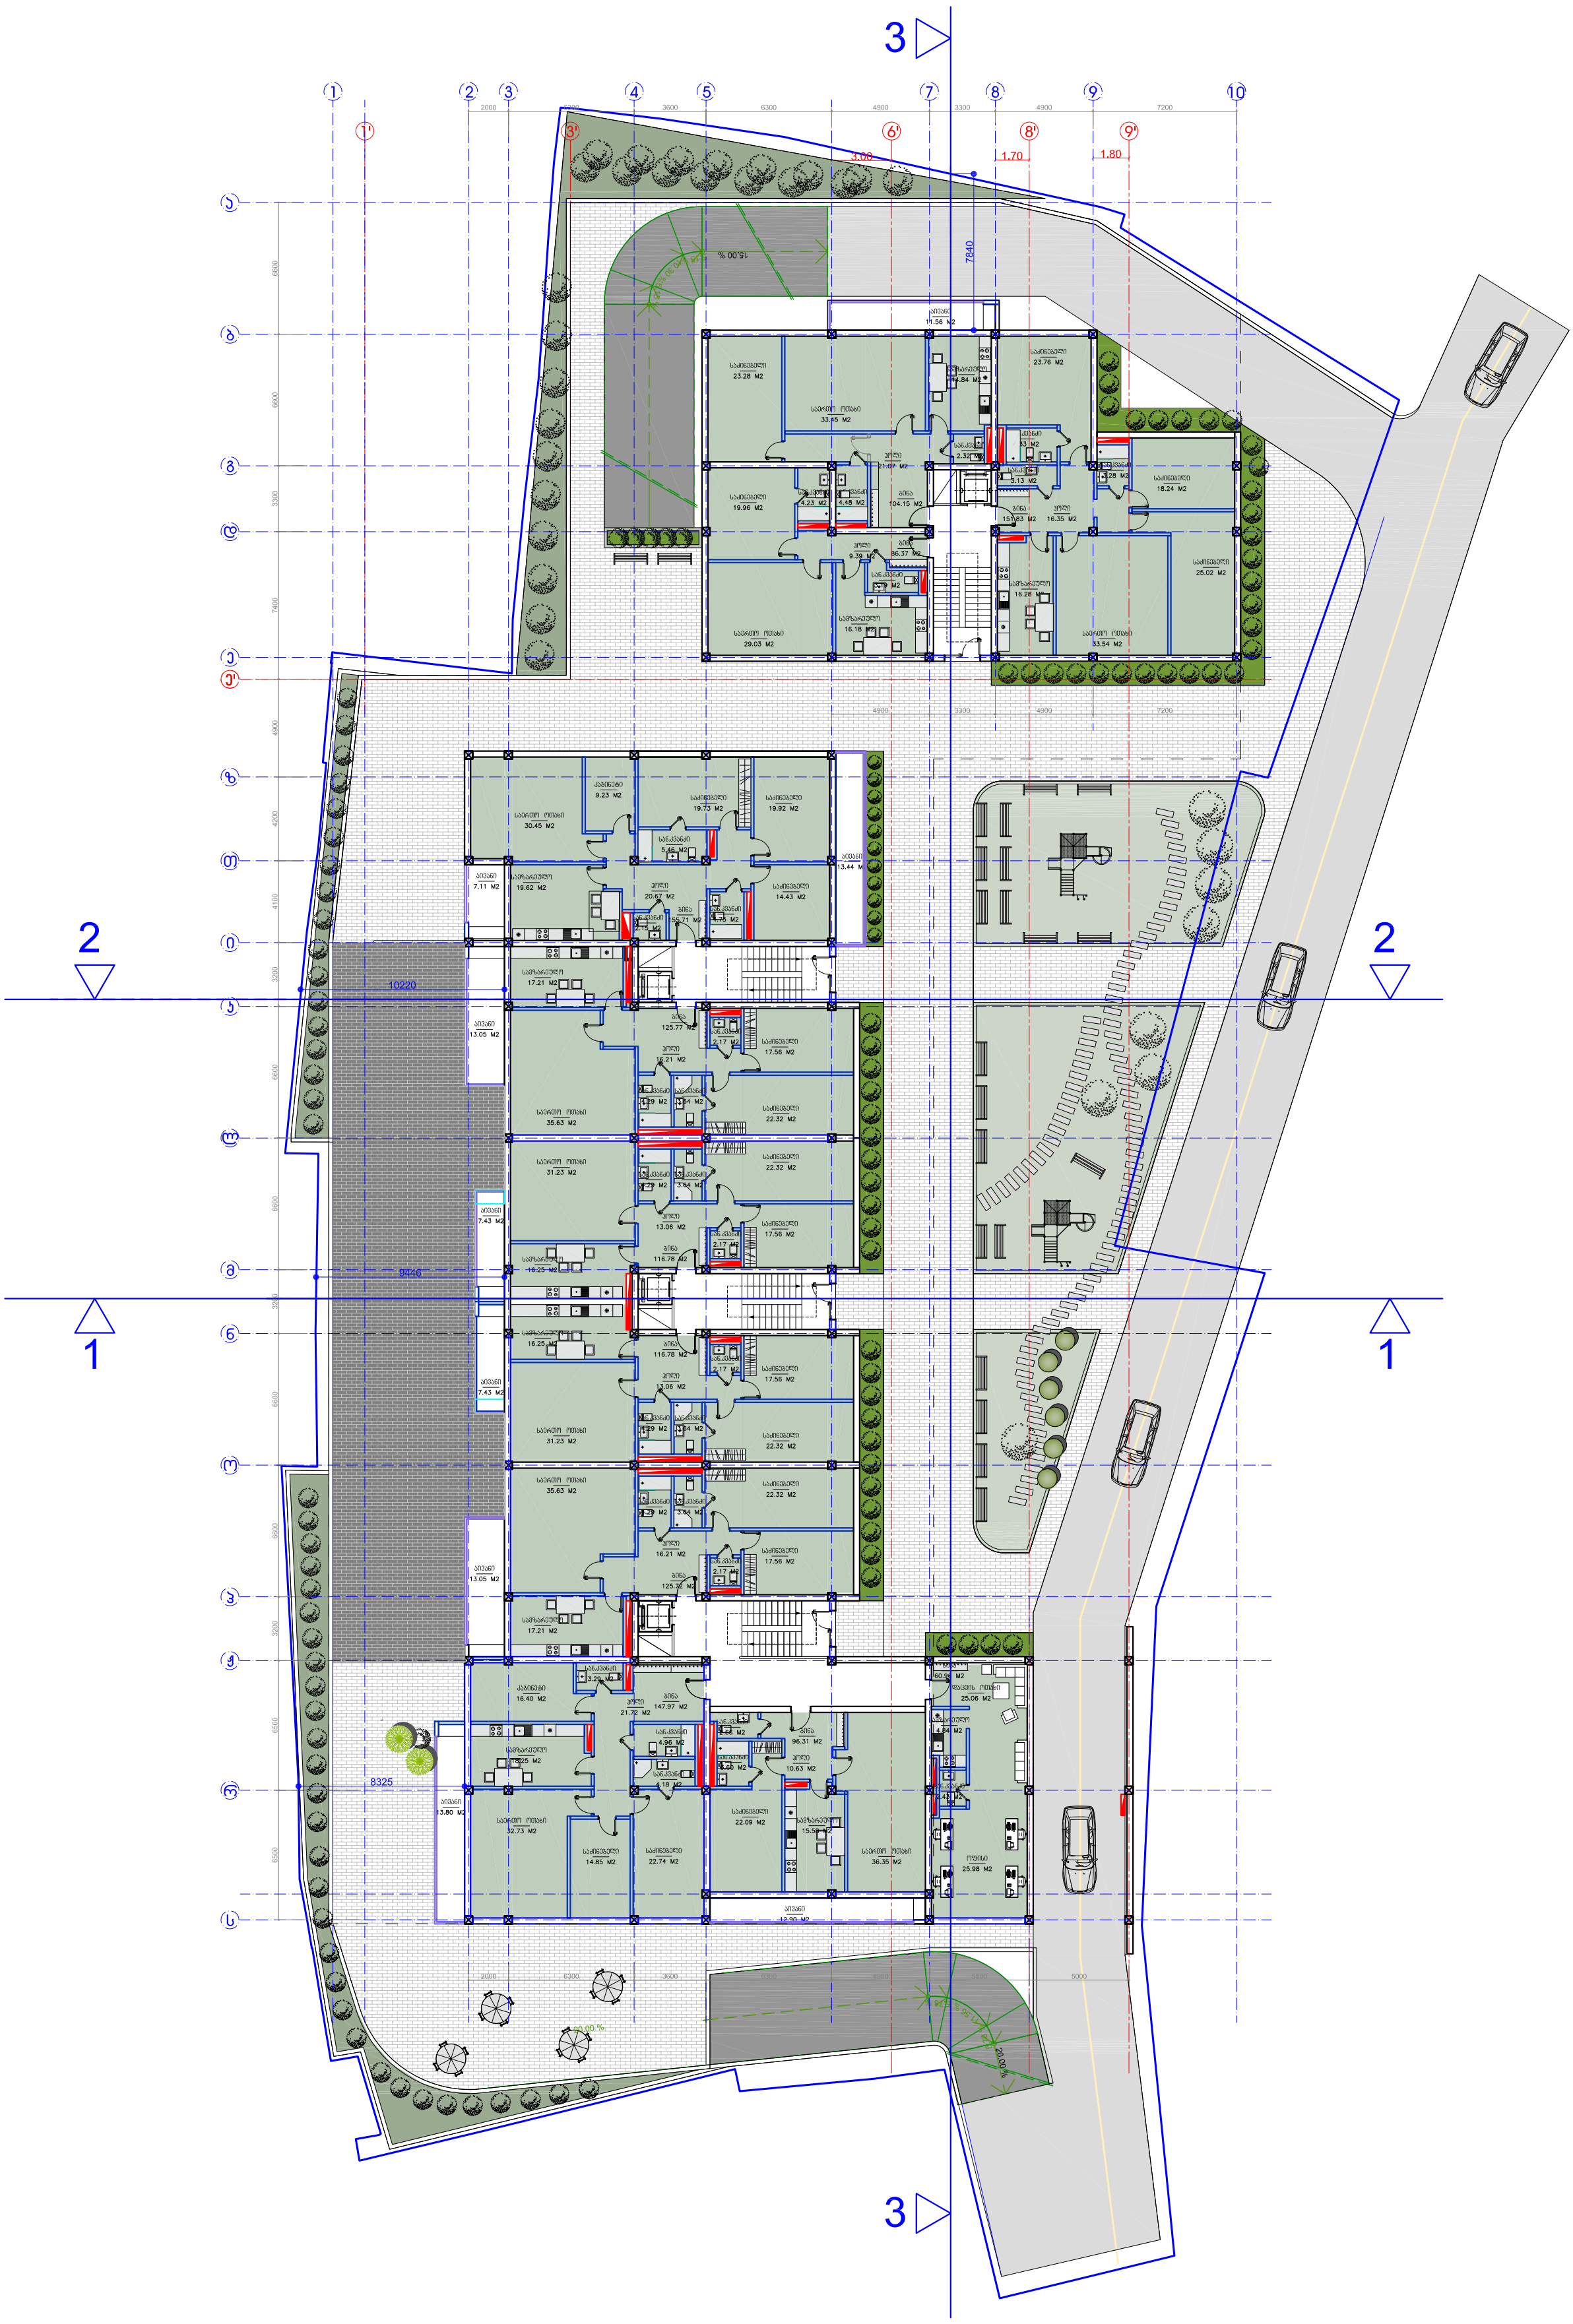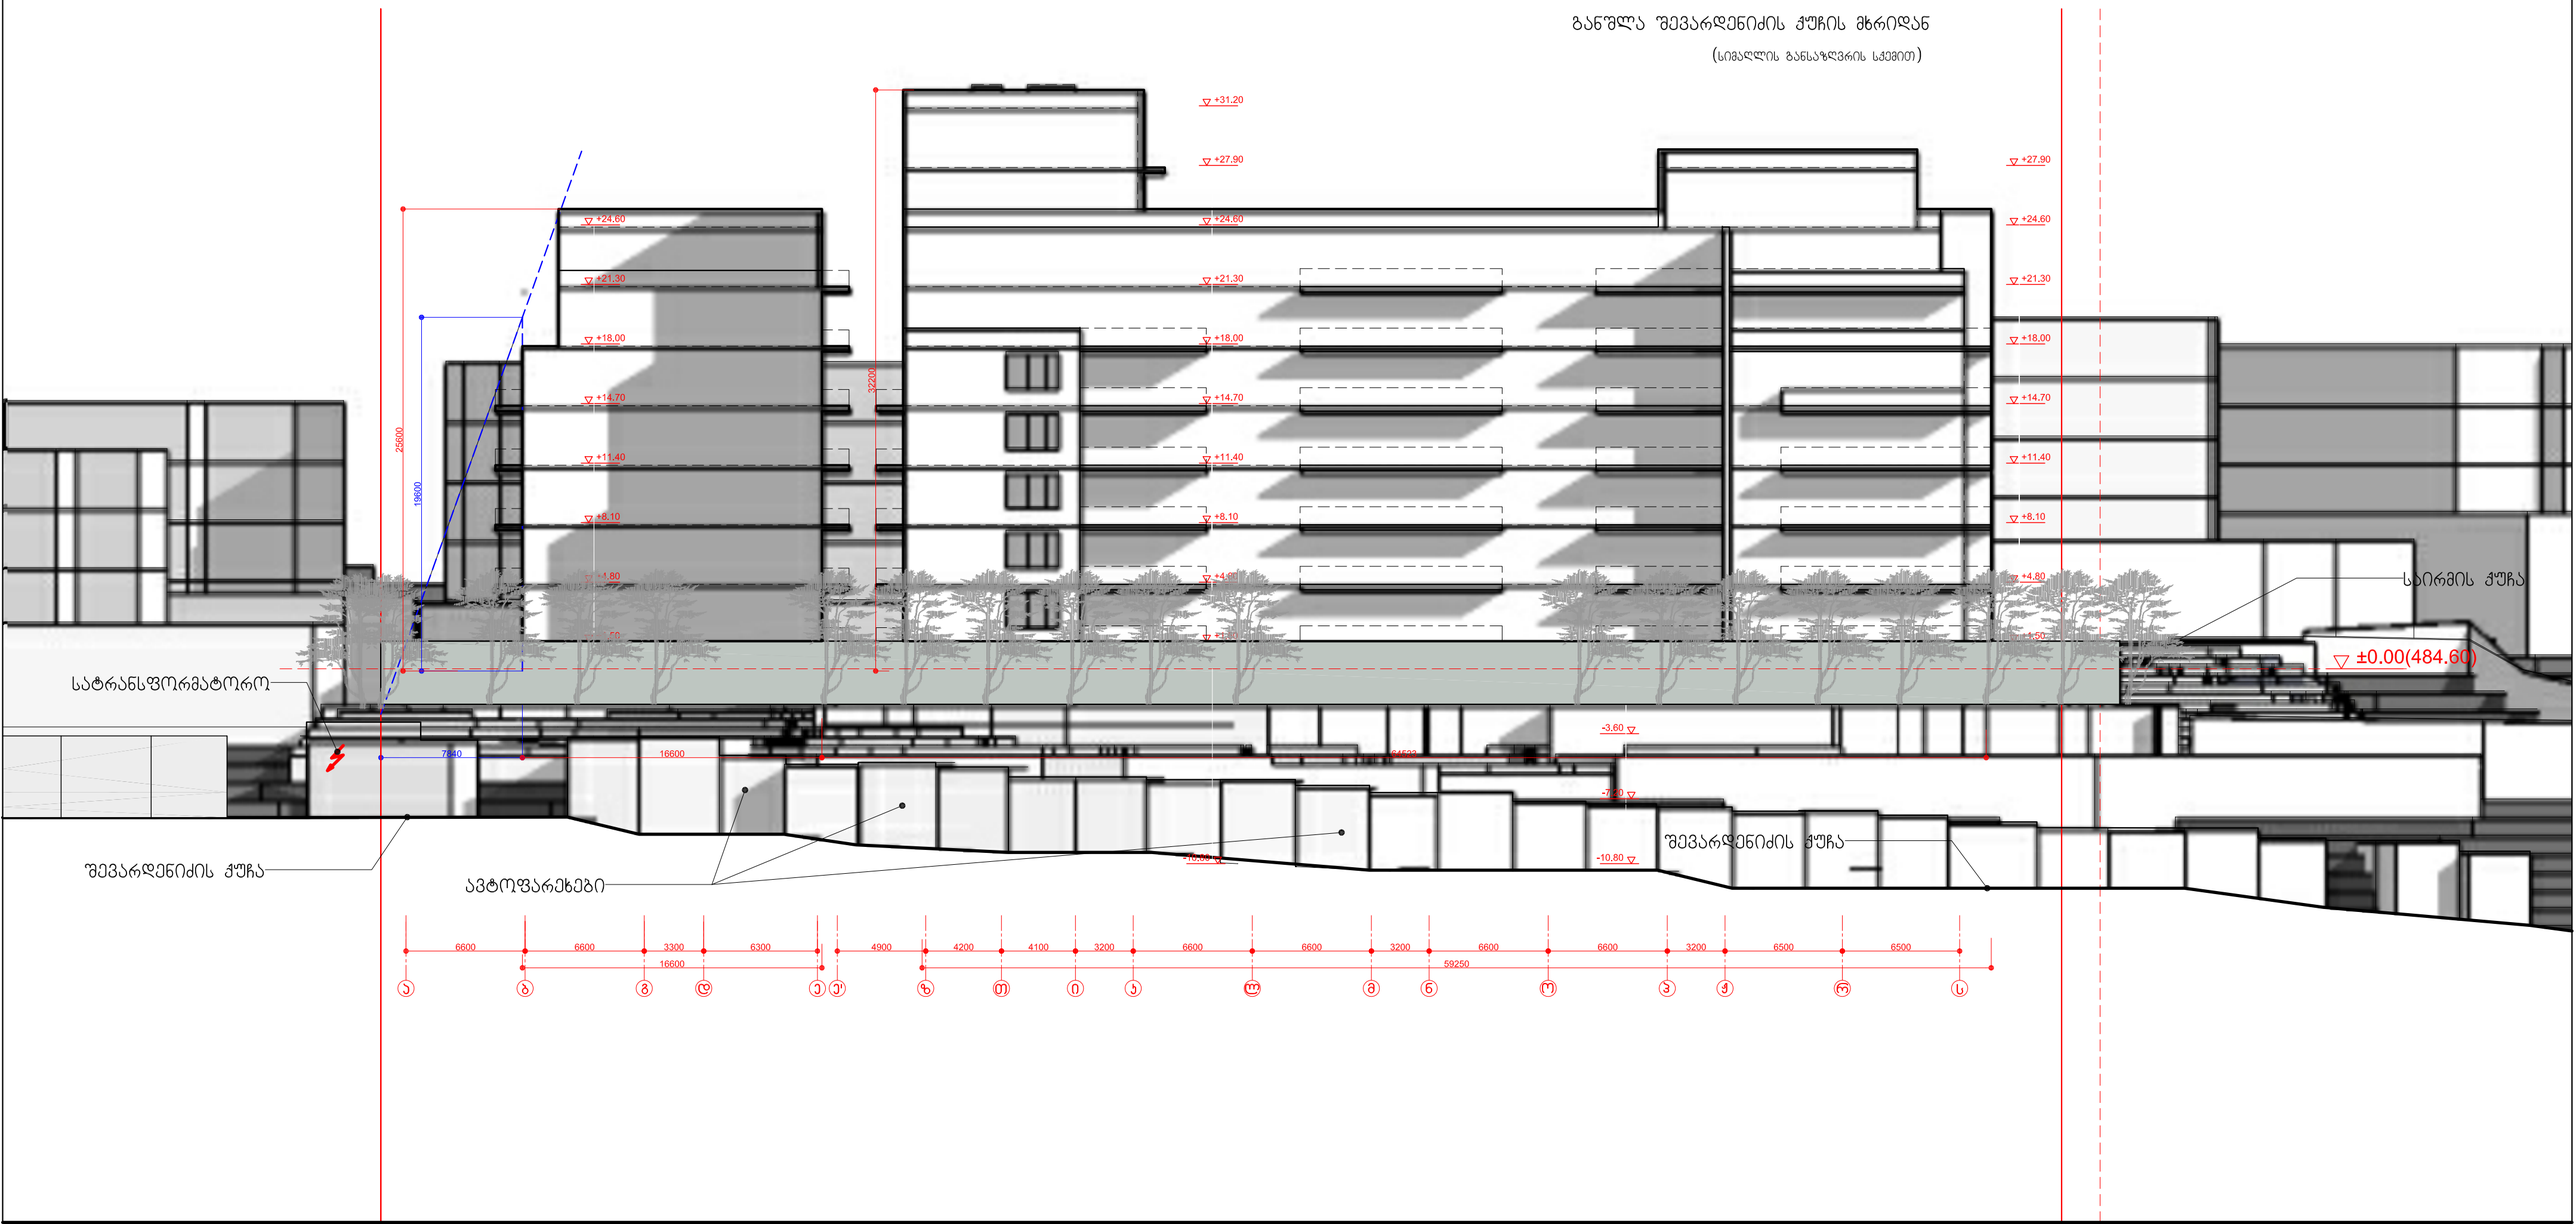


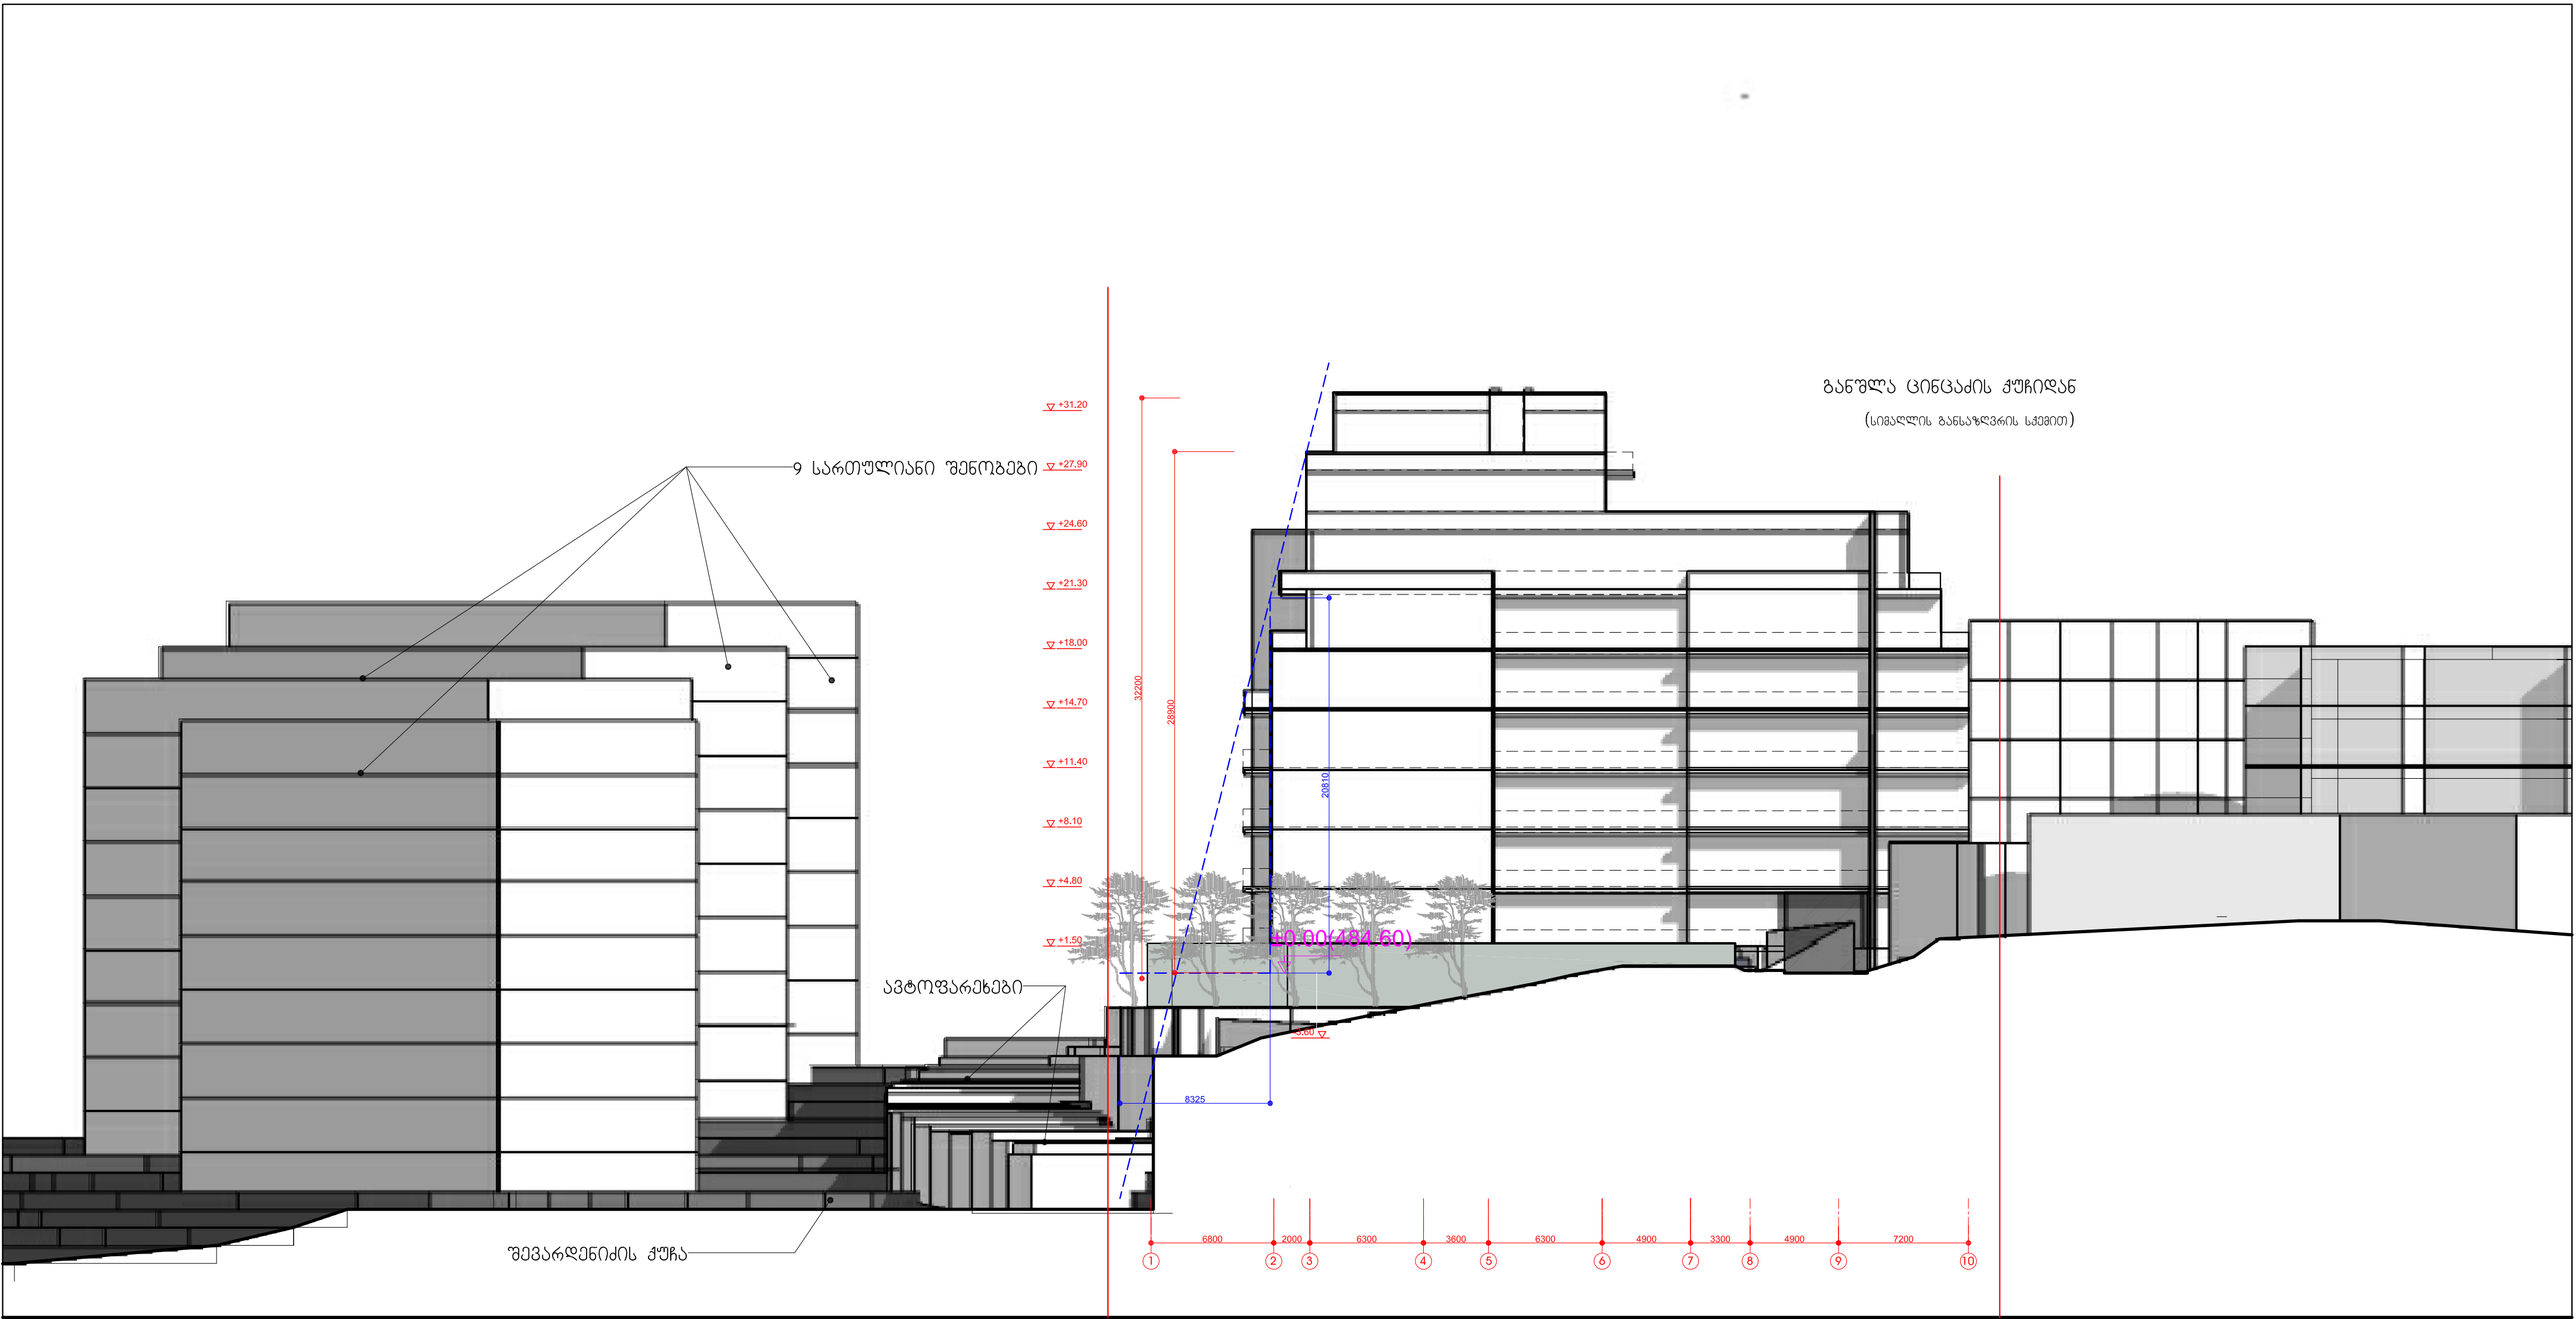
განშლა ცინცაძის ქუჩიდან
(სიმაღლის განაზღვრის სქემით)
9 სართულიანი შენობები
ავტოფარეხები
შევარდენიძის ქუჩა
▽ +31.20
▽ +27.90
▽ +24.60
▽ +21.30
▽ +18.00
▽ +14.70
▽ +11.40
▽ +8.10
▽ +4.80
▽ +1.50
32200
28900
20810
8325
6800
2000
6300
3600
6300
4900
3300
4900
7200
1
2
3
4
5
6
7
8
9
10

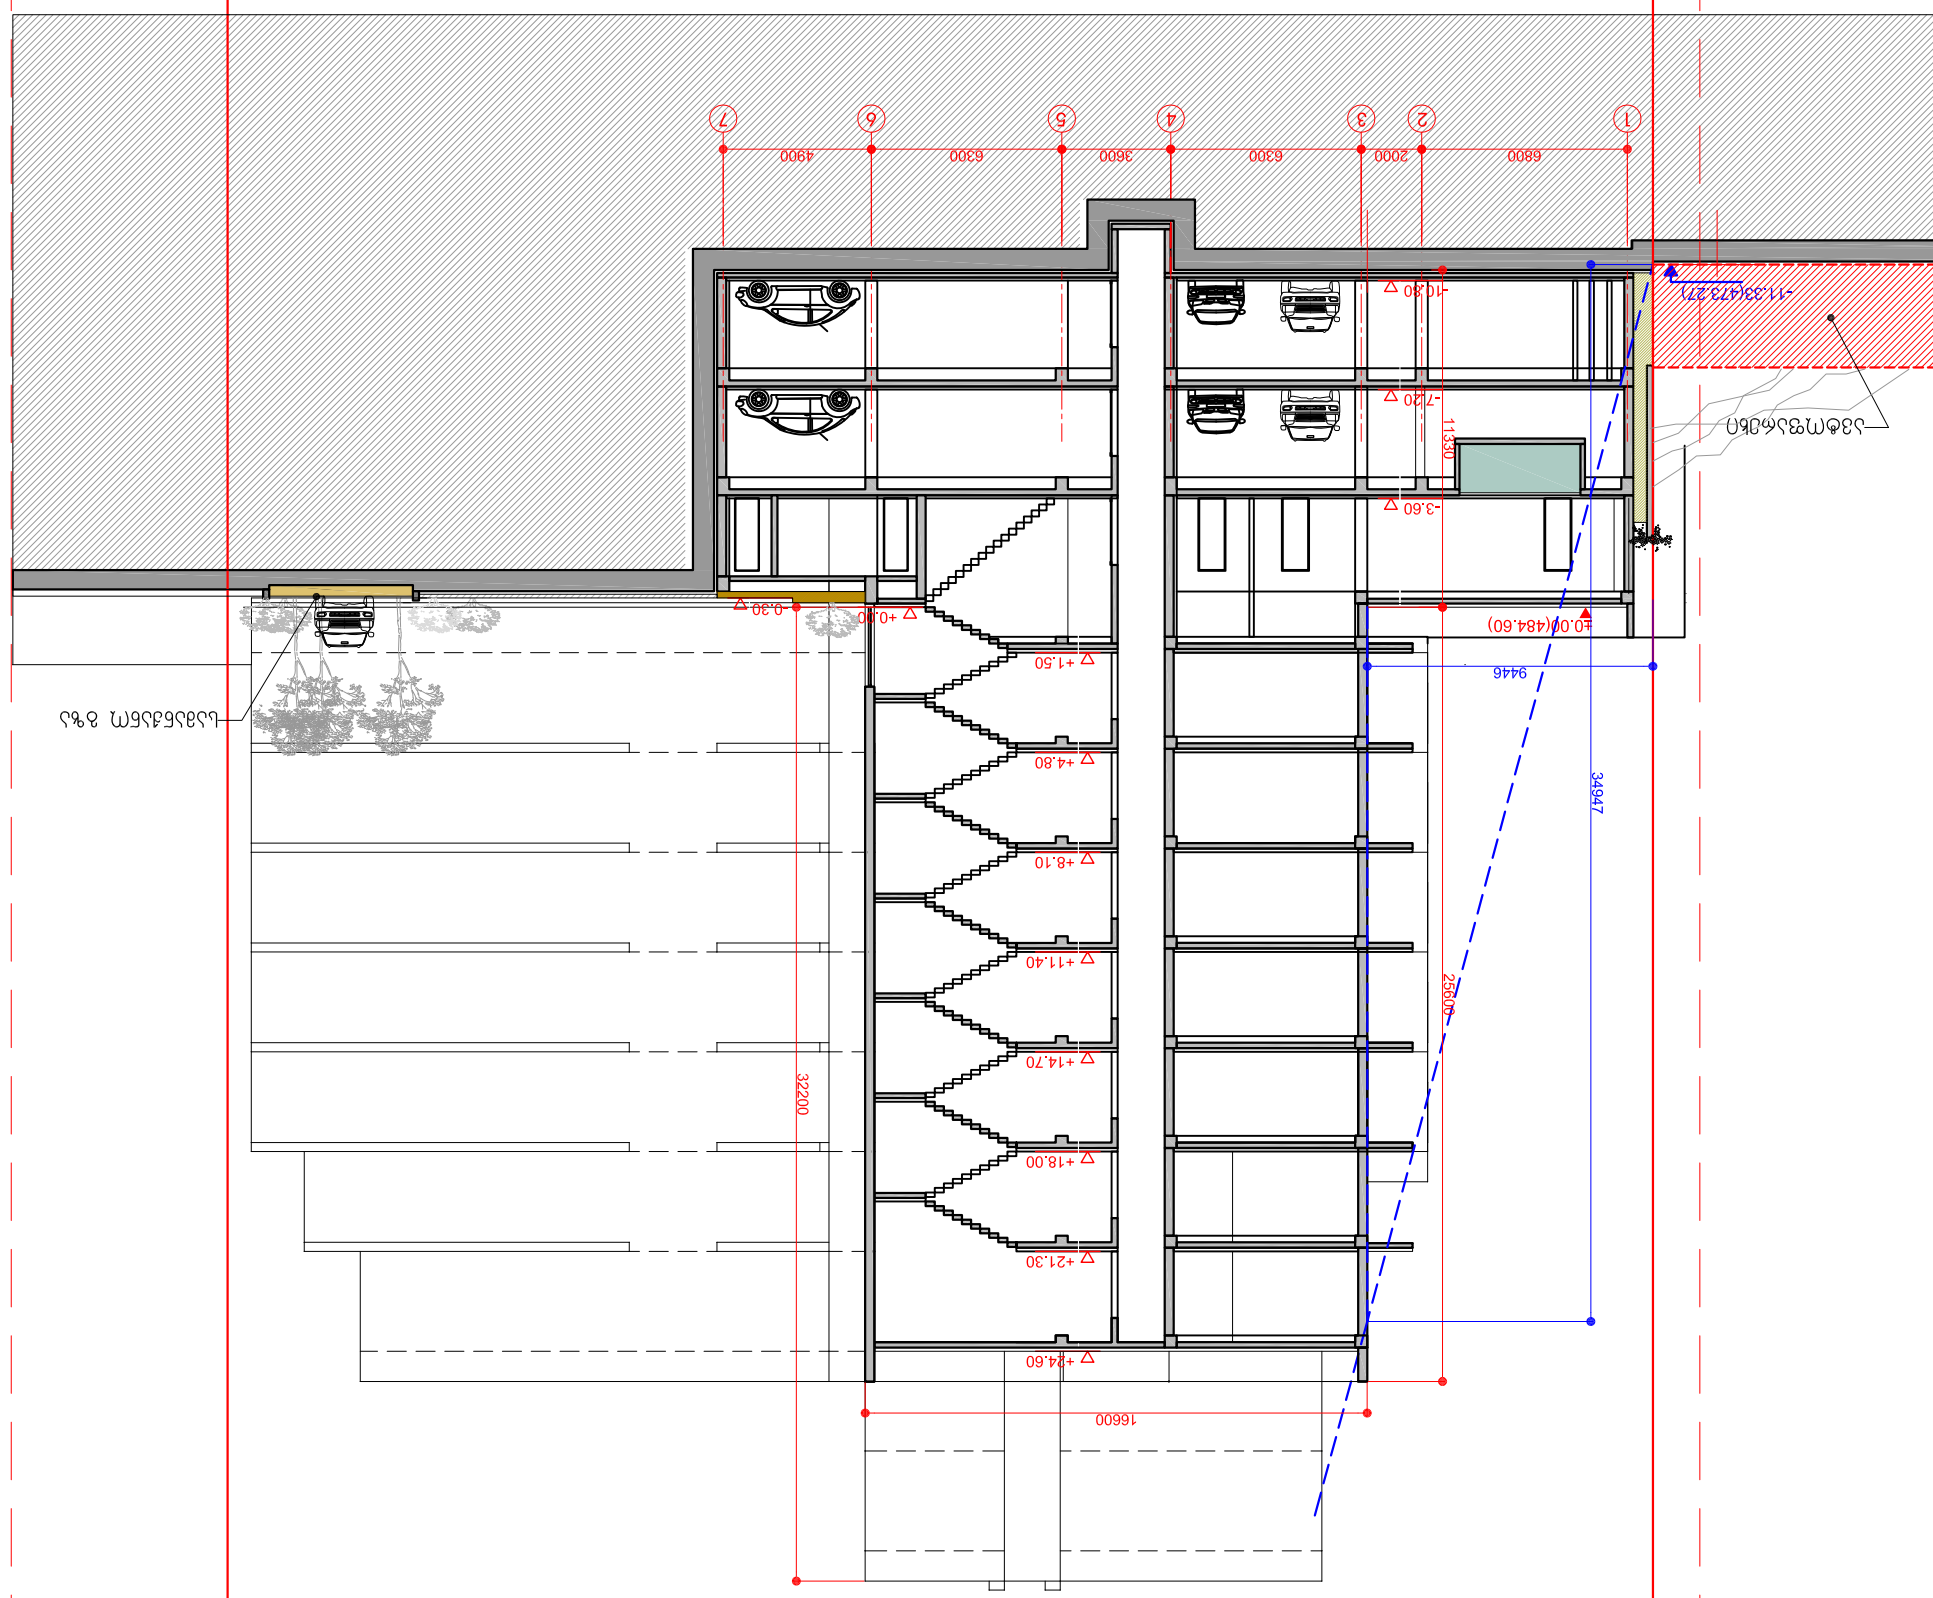

разрез 1-1 (масштаб 1:100)

ჭრილი 2-2 (სიმაღლის განსაზღვრის სქემით)

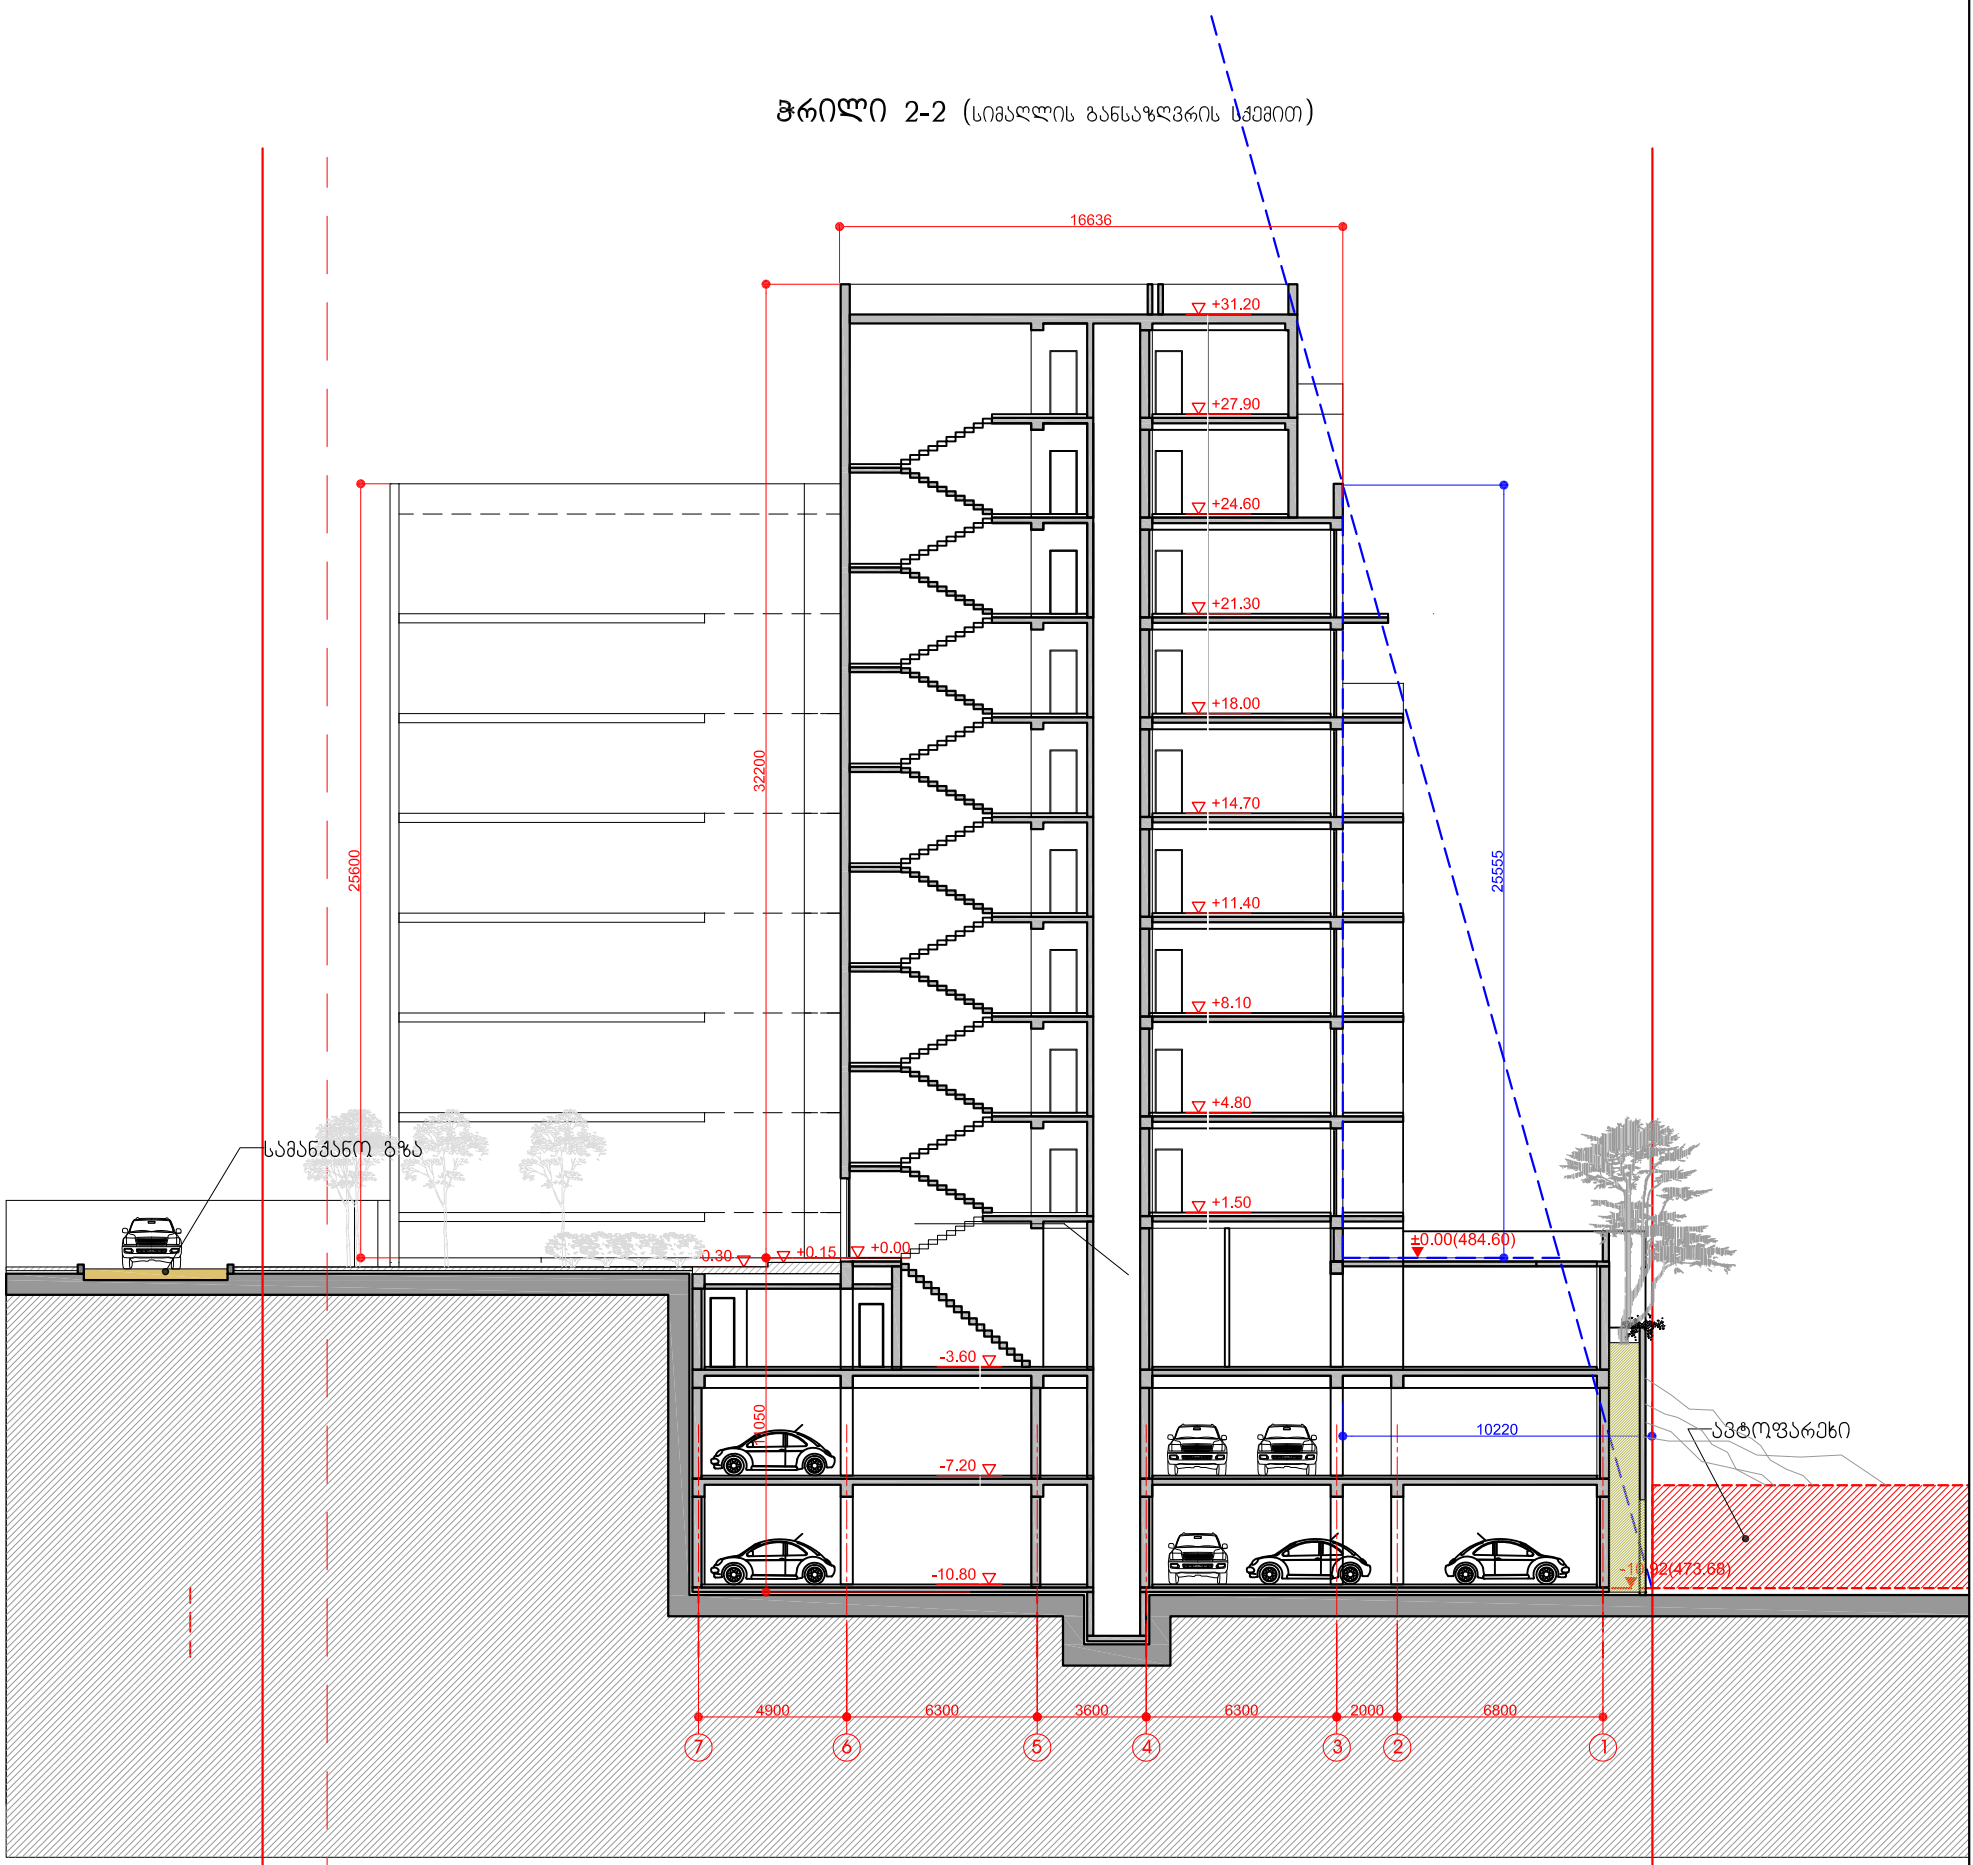

ჭრილი 3-3 (სიმაღლის განსაზღვრის სქემით)