
სამშენებლო მიწის ნაკვეთზე განთავსებული შენობის მაქსიმალური სიმაღლის განსაზღვრა

H(69.63)=L(20.89)/Y(0.3)

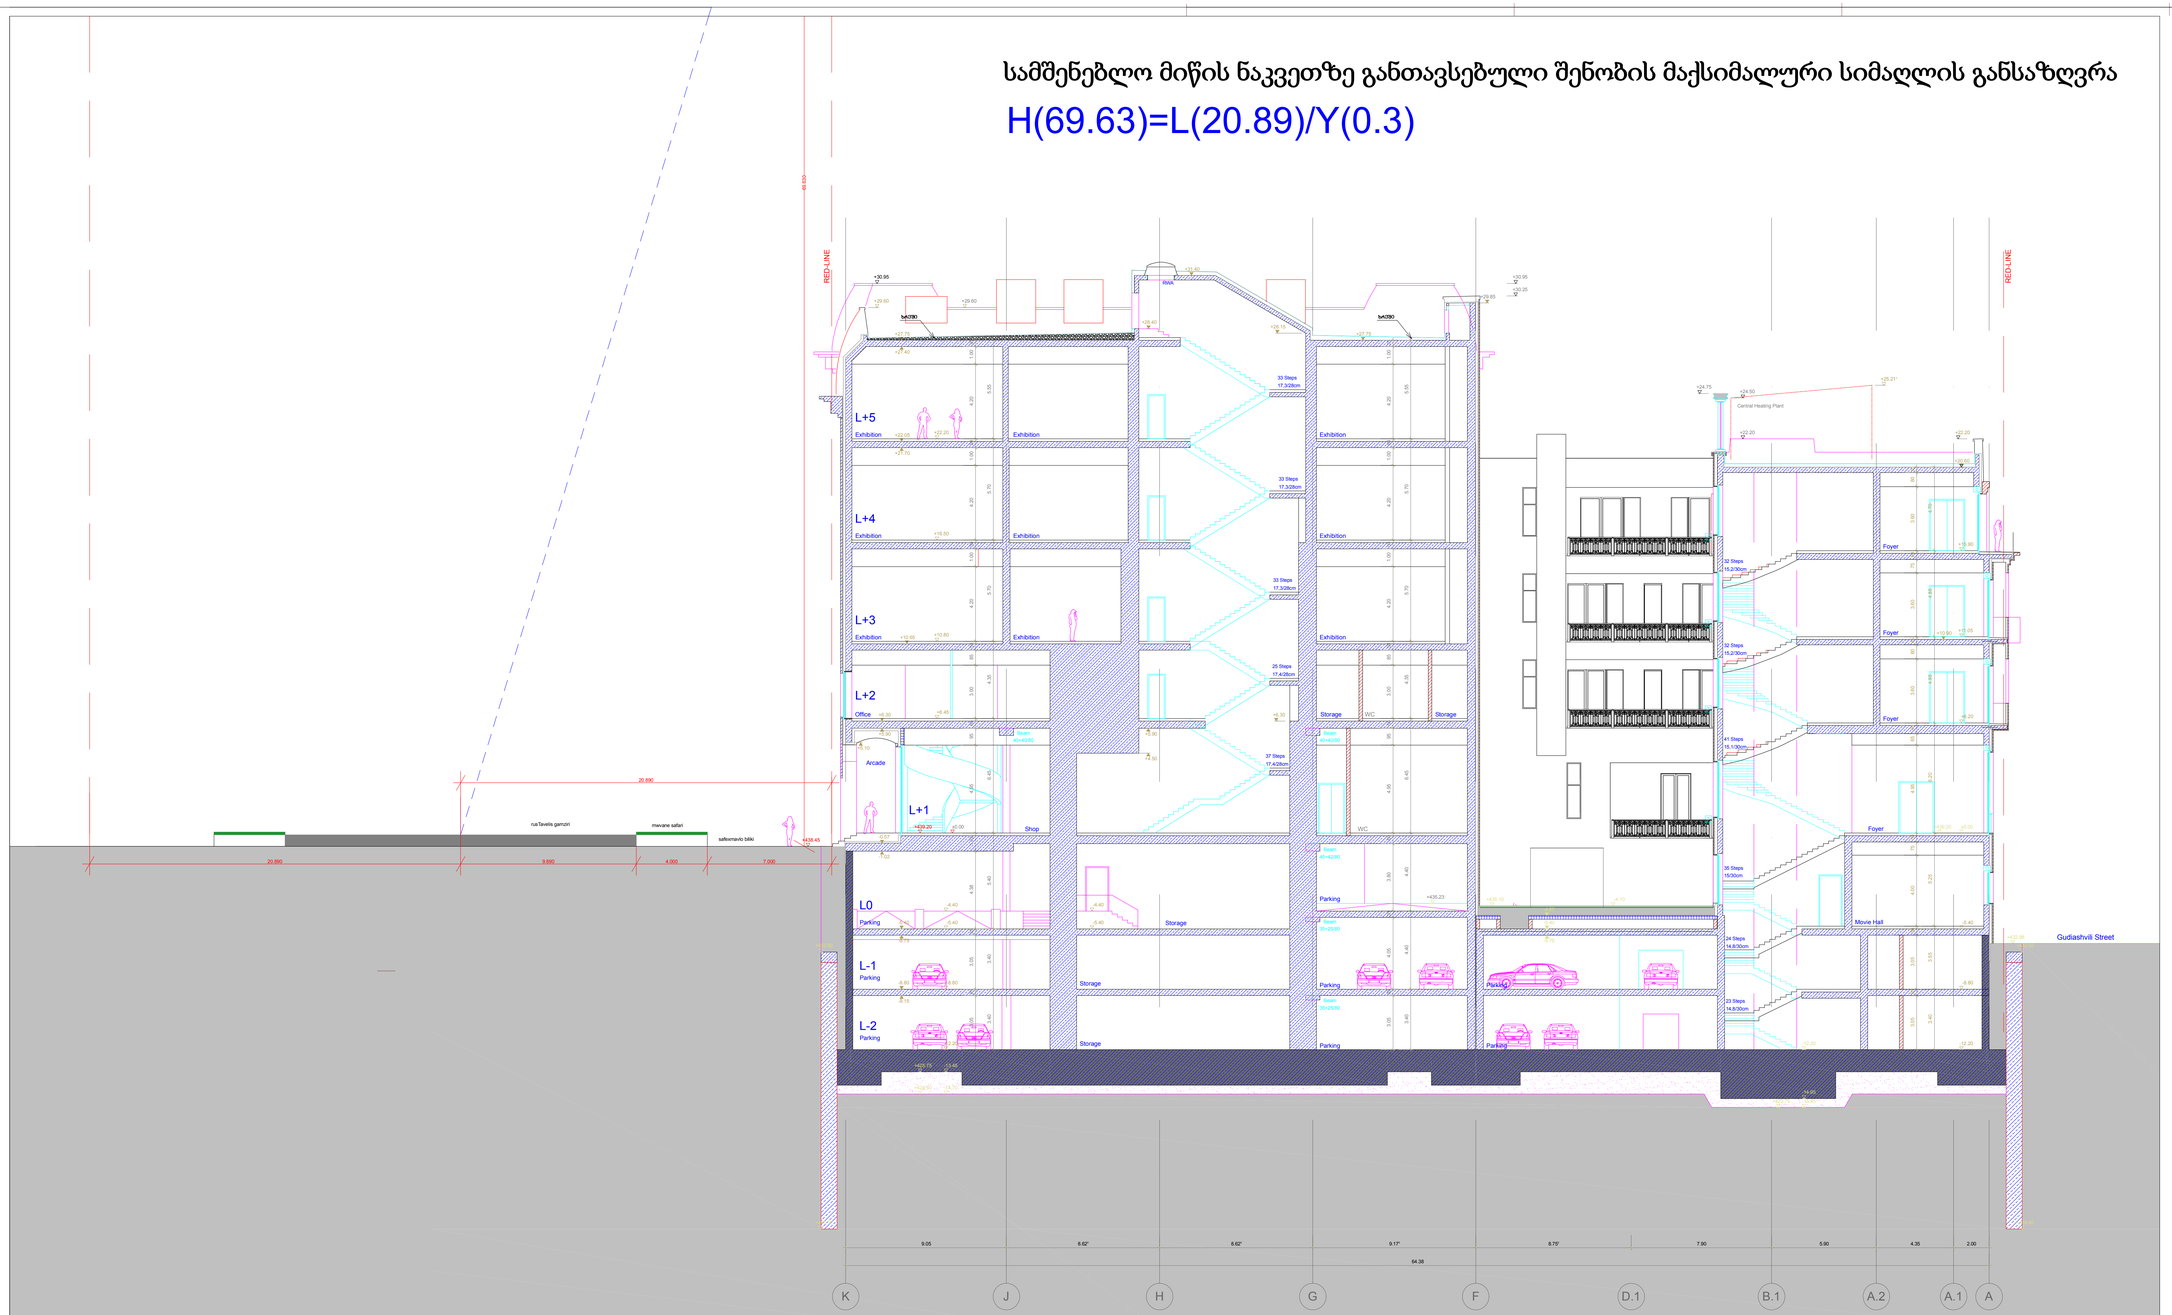

Legende / Legend / legenda:

Abkürzung / Shortcut / prosti sityvebi

BT	Bauteil / building unit / saxlobeebis nawili
A	Fläche / area / plani
UK	Unterkante / bottom edge / qveda zRvari
OK	Oberkante / upper edge / zeda zRvari
DK	Deckenkante / ceiling edge / mwvivi zRvari
UKR	Unterkante Rohbau / raw bottom edge / moqmzRvari qveda zRvari
OKR	Oberkante Rohbau / raw upper edge / moqmzRvari zeda zRvari
UKF	Unterkante Fertig / finished bottom edge / moqmzRvari qveda zRvari
OKF	Oberkante Fertig / finished upper edge / moqmzRvari zeda zRvari
FFB	Fertigfußboden / finished floor / moqmzRvari iataki
RFB	Rohfußboden / raw floor / moqmzRvari iataki
FH	Fertighöhe / finished height / moqmzRvari simaRle
FO	Fertigdecke / finished ceiling / moqmzRvari tixri
AHD	Abhangdecke / suspended ceiling / dakidvi tixri
BRH	Brüstungshöhe / parapet height / parapetis simaRle
ST	Sturz / lintel / zRudari
FFH	Fensterfertighöhe / height / rafis simaRle
FH	Fensterhöhe / window height / fanjris simaRle
FU	Fundament / foundation / fondamenti
SF	Sohnfuge / expansion joint / farmoi xarisxi
WK	Wandkopie / wall flap / rwkhis gaimagreba tuki
WA	Wandaufhängung / wall hanger / rwkhis tixri
UZ	Uberzug / upstand beam / zeda kolhi

B	Bodenestrauf / floor drain / iatakis drenaJi
DE	Dachentwässerung / roof drainage / saxuravis drenaJi
DA	Dachauslieg / roof outlet / saxuravis sanaTlove
BL	Bodenbelagsmaterial / floor covering material / iatakis mosaphire/tsfoel masala
BI	Brandwand / firewall / xanZrmaviani
F 30	feuerhemmend / fire-retardant / cecxlmedegobis DIN 4102
F 30	feuerhemmend / fire-retardant / cecxlmedegobis DIN 4102
G 90	Verglasung / glazing / mikmiha DIN 4102
T 30	Tür / door / kari DIN 4102 / 18271
T 30	Tür / door / kari DIN 4102 / 18271 / mohermeti klasi (rac sachmelia kar DIN 4102
RM	rauchdicht / smoke-proof / xarisgamotanili
RS	Rauchschutztür / smoke protection door /xarisgamotanili kari
NA	Notausgang / emergency exit / saevakuacio gasasvleli
MA	Maschinelle Abluftanlage / mechanical extract ventilation /mexanikuri ventilacia
RWA	Rauchabzug, natürlich, maschinell / smoke outlet, natural, mechanical / kvamis gamtari Rizis tuneliuri / mexanikuri
NV (mk)	(natürlich, maschinell) / (natural, mechanical) / (bunebrivi / mexanikuri)
BM	Brandmelder / fire detector / xanZris detektori
SP	Sprinkler / sprinkler / sprinkleri
BM	Bewegungsmelder / motion detector / moZravebis detektori

Zeichenerklärung / explanation of signs / ndoreba gamarteblebic

- Oberkante / upper edge / zeda zRvari
- Unterkante / bottom edge / qveda zRvari
- Fertigfuße / height finished floor in floor plan / moqmzRvari tipburi iatakis simaRle ataleis gegmebSi
- Rohfußhöhe / height raw floor in floor plan / moqmzRvari tipburi iatakis simaRle ataleis gegmebSi
- Höhenkoten bez. auf NN in m ü. NN / simaRleebi zRvis done mimarebiT
- height in floor plan related to mean sea level / iatakis gegmebSi simaRle zRvis donesTan dakavSirebiT
- Änderung gegenüber vorigem Index / modification to previous index / cvlileba winaredzlis dakanili cvlilebis

Darstellung / illustration / sakilustracio masala:

- Stahlbeton / steel concrete / rkinabetoni
- Stahlbeton-Fertigteil / steel concrete prefabricated element / rkinobetonis nawarmi rkinabetonis elementebi
- Mauerwerk / masonry / samasonry
- Gipskartonwand / plasterboard wall / TaxtoSrmuxis kedeli
- Stahl geschnitten / steel as section / rkinis kveTi
- Wärmedämmung / heat insulation
- WD Wandeinbruch / wall slot / Tixri kedelSi
- WD Wanddurchbruch / wall hole / wvrili kedelSi
- FD Fundamentdurchbruch / foundation hole / wvrili Tixri
- FD Fundamentdurchbruch / floor hole / wvrili iatakSi
- FA Fundamentaussparung / floor opening / Rvri iatakSi
- DD Deckendurchbruch / ceiling hole / wvrili RveSi
- DA Deckenaussparung / ceiling opening / nisla RveSi

Ausführungshinweise

Sämtliche Masse und Angaben sind von den ausführenden Firmen eigenverantwortlich zu prüfen. Unstimmigkeiten sind umgehend dem Architekten zu melden. Grundsätzlich sind Sämtliche Höhen-Masse bezogen auch auf das OK FFB, soweit nicht abweichend im Plan

Die Brüstungshöhe ist angegeben von OK FFB bis OK roh Brüstung/ Die Turhöhe ist angegeben von OK FFB bis UK RB Sturz/ Sämtliche Durchbruchsöffnungs- und Türlichtmasse sind Rohbaumasse, soweit nicht anders angegeben und basieren auch auf OK FFB.

Die zu erwartenden Deckendurchbiegungen nach Angabe des Statikers sind zu berücksichtigen.

Angaben zu Einbeiwerung und Grundleitungen, Ankerschienen, Einbauteilen, Einbauteilen für Lasrohre, Blitzableiter, Aufzugs-Maschinenräumen, Schachtgruben-Installationen, sind den jeweiligen Ausführungs- und Montageplänen der Fachplaner bzw. ausführenden Firmen zu entnehmen. Alle

Die Dimensionierung und Flächenberechnung der Räume basieren auf die Rohbaumasse, da zum jetzigen Zeitpunkt die Wandoberflächen / Materialität noch nicht abgestimmt sind.

Notice

All measurement and information have to be self-dependent checked by the executing firm. / Disagreements have to be directly reported to the architect. / Basically all measurements also for measures about the height are related to the "OK FFB" (upper edge of the finished floor) unless otherwise noted.

The parapet height is denoted from "OK FFB" (upper edge of the finished floor) to "OK raw brick" / door is denoted from "OK FFB" until bottom edge raw lintel of the door. All measurements of wall openings and doors are also based on "OK FFB" otherwise noted and are denoted only "OK FFB"

The expectable bending of the ceiling - as declared by the structural engineer - has to be considered.

Information about the dewatering and the main pipes, anchor rails, in-built units, in-built units for lasrohre, lightning conductors, lift machine equipment foundations, installations of mechanical services have to be taken by the relevant plans / by the executing firms and planers or rather of the executing firm. All transitions have to be separated by a joint.

The dimensioning and area calculations of the rooms are based on the shell, as the measurements since for now the wall surface / materiality is not yet verified.

T	24.09.2013	MMA	spiral staircase, eRoa Museum axis F: thickness changed to 30 cm	
R	20.07.2013	MMA	eRoa natural stone and position of facade columns	
Q	09.07.2013	MMA	modifications	
P	12.06.2013	MMA	design change balcony L+4, height offset passage resulting in facade revision courtyard	
S	03.04.2013	MMA	Updated to Floorplans Index d	
a	08.03.2013	JRU	preparation of plan	
index	date	drafter	note of change	proved


work phase / **samuSaoTa xeze** — plan no. / **gegma #** — ind. st

Phase 4 - Construction Documents **AR_3_00_SC_004_f**

drawing contents / **naxazis Sinaarsi**

Section D-D

± 0.00 = +439.20 üNN

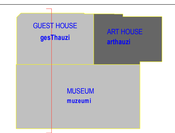

project number / **proeqtis nomeri** 1211

client / **damkveTi**

MAGTI Ltd.

152 David Agmashenbeli Ave

0112 Tbilisi, Georgia

Sps "magTi".

daviT aRmaSenebis gamzir 152

Museum of Fine Arts / saxviTi xelovnebis muzeumi

location / date / approval by the owner / **adgilmdebareoba / TariRi / mfobelis damowmeba**

general planner / **generaluri damgegmavi**

W+P
Gesellschaft für Projektabwicklung mbH
Huyssenallee 66-68
45128 Essen, Germany

author of the architectural design / **arqitekturuli proeqtis avtori**

GIA & ARCHIL KURDIANI'S STUDIO DYNASTY
44 Barnov Street
0179 Tbilisi, Georgia

Sps "gia da arCil qurdianebis studia <<dinastia>>"
barnovis qu'Ca 44
0179, Tbilisi, saqarTvelo

author of the architectural planning / **arqitekturuli naxazebis Semsrulebeli**

PLAN FORWARD GmbH
Hospitalstraße 12
70174 Stuttgart, Germany

location / date / author

~~AS BUILT PLAN BASED ON AR-PLANS: IND. ST~~

based on AR-planes: ind. st

internal note (dwg / db / layer management)

AR_3_00_SC_004_f.dwg — FP_1_100.cdb

M1:150

project leader / **proeqtis xelmZRvanelebis**: DDE

drafter / **mxazvel**: JRU

date of creation / **TariRi**: 24.09.2013

plan size / **furcli zoma**: 840 x 1188