
ჭრილი 1

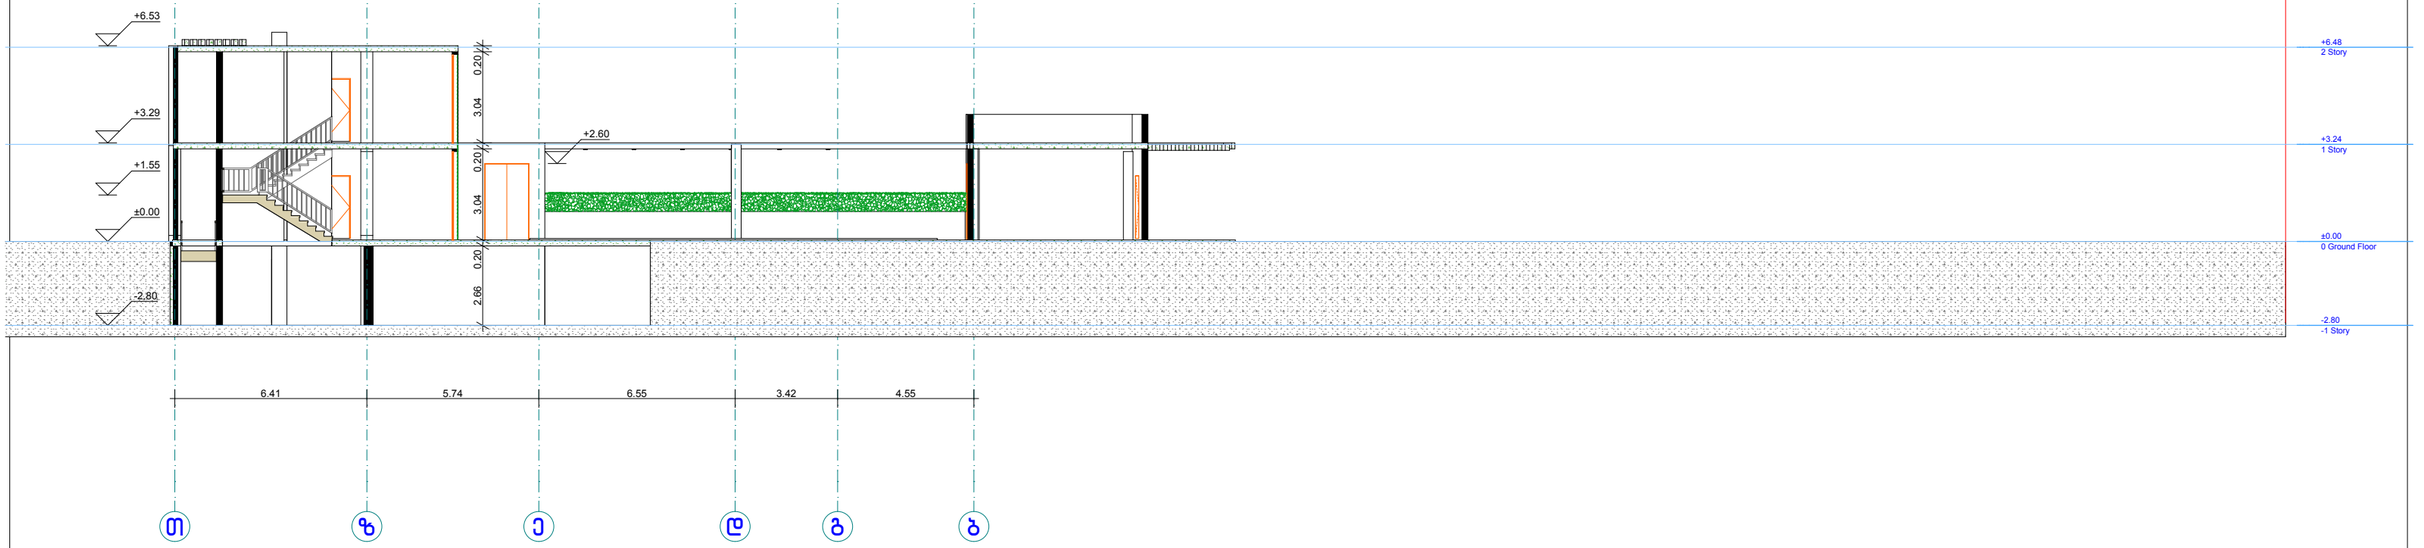

მრავალბინიანი საცხოვრებელი სახლი

ეტაპი: პროექტის შეთანხმება,მშენებლობის ნებართვა

ბაგა-ბაღი ჭრილი 1


დამკვეთი:	შპს " იუნიქს 2 "
მისამართი:	ქ.თბილისი, იპოლიტოვ-ივანოვის ქ. № 10 (ნაკ. №029/214)

"CITY BUILDING" შპს
არქიტექტურული სტუდია

დირექტორი:	გ.როსტიაშვილი	
არქიტექტორი:	ა.გინტური	
არქიტექტორი:	ი.ჯიჯიეიშვილი	

მასშტაბი 1:2000	ფურცელი **A**-3	05.16.2016

ჭრილი 2

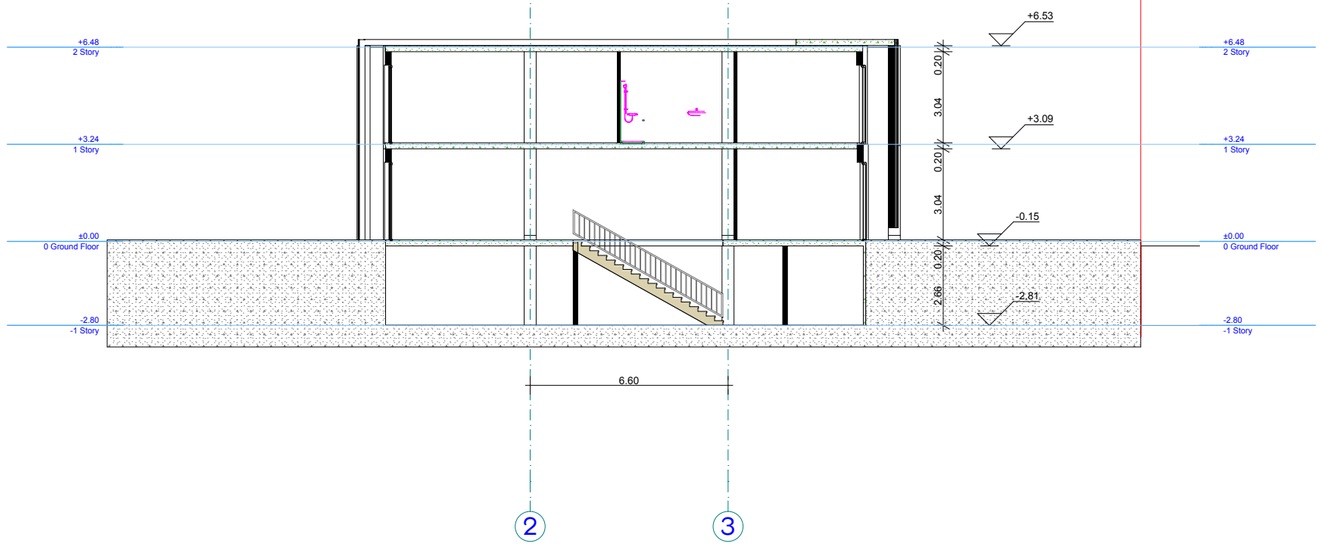

მრავალბინიანი საცხოვრებელი სახლი

ეტაპი: პროექტის შეთანხმება,მშენებლობის ნებართვა

ბაგა-ბაღი ჭრილი 2

დამკვეთი:	შპს " იუნიქს 2 "
მისამართი:	ქ.თბილისი, იპოლიტოვ-ივანოვის ქ. № 10 (ნაკ. №029/214)

"CITY BUILDING" შპს
არქიტექტურული სტუდია

დირექტორი:	გ.როსტიაშვილი	
არქიტექტორი:	ა.ბინტური	
არქიტექტორი:	ი.ჯიჯიეიშვილი	
მასშტაბი 1:2000	ფურცელი **A**-3	05.16.2016