ფასადი 1-3/ ღერძებში

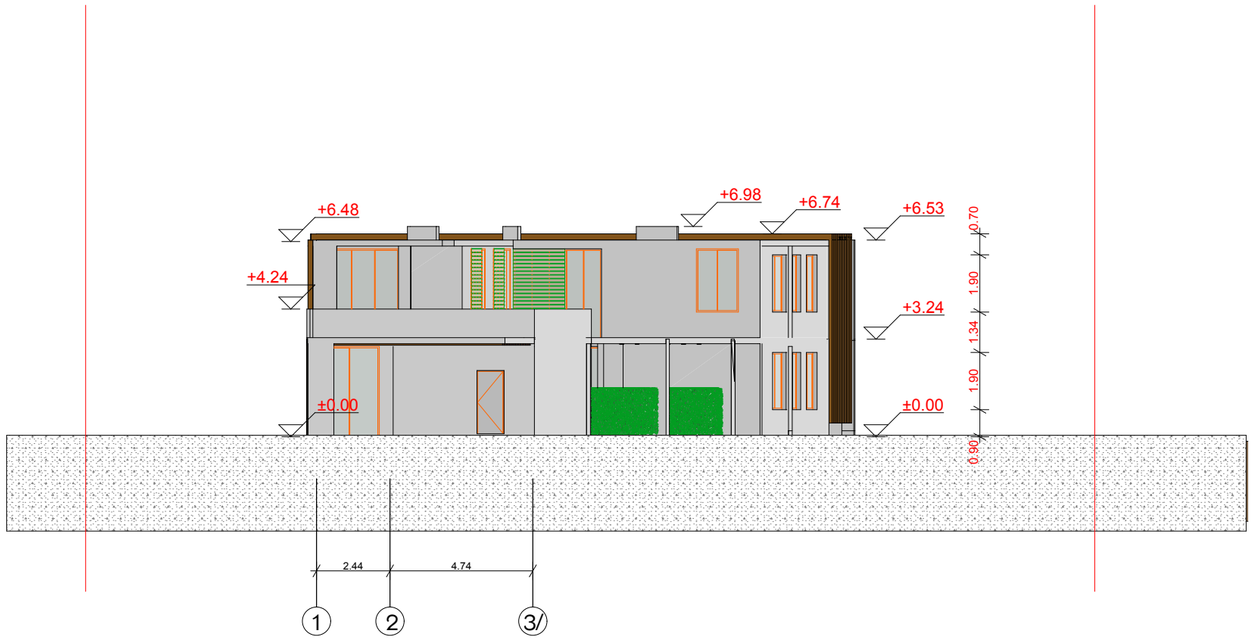

მრავალბინიანი საცხოვრებელი სახლი	
ეტაპი: პროექტის შეთანხმება,მშენებლობის ნებართვა	
ბაგა-ბაღი ფასადი 1-3/ ღერძებში	
დამკვეთი:	შპს " იუნიქს 2 "
მისამართი:	ქ.თბილისი, იპოლიტოვ-ივანოვის ქ. № 10 (ნაკ. №029/214)

"CITY BUILDING" შპს არქიტექტურული სტუდია		
დირექტორი:	გ.როსტიაშვილი	
არქიტექტორი:	ა.გინტური	
არქიტექტორი:	ი.ჯიჯეიშვილი	
მასშტაბი 1:2000	ფურცელი **A-3**	05.16.2016

ფასადი ა-თ ღერძებში

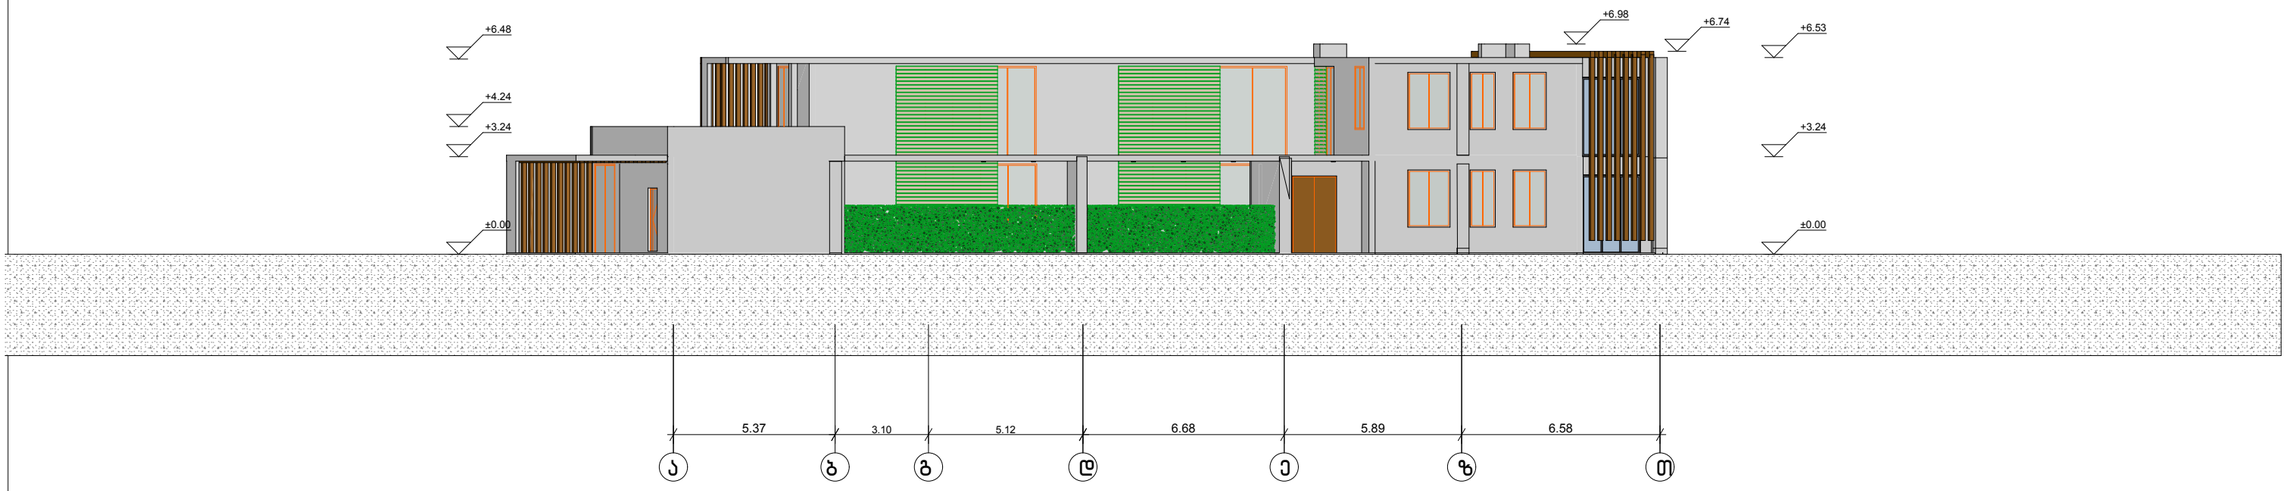

მრავალბინიანი საცხოვრებელი სახლი

ეტაპი: პროექტის შეთანხმება,მშენებლობის ნებართვა

ბაგა-ბაღი ფასადი ა-თ ღერძებში

დამკვეთი:	შპს " იუნიქს 2 "
მისამართი:	ქ.თბილისი, იოლიტოვ-ივანოვის ქ. № 10 (ნაკ. №029/214)

"CITY BUILDING" შპს
არქიტექტურული სტუდია

დირექტორი:	გ.როსტიაშვილი	
არქიტექტორი:	ა.გინტური	
არქიტექტორი:	ი.ჯიჯიეიშვილი	
მასშტაბი 1:2000	ფურცელი **A-3**	05.16.2016

ფასადი 3/-1 ღერძებში

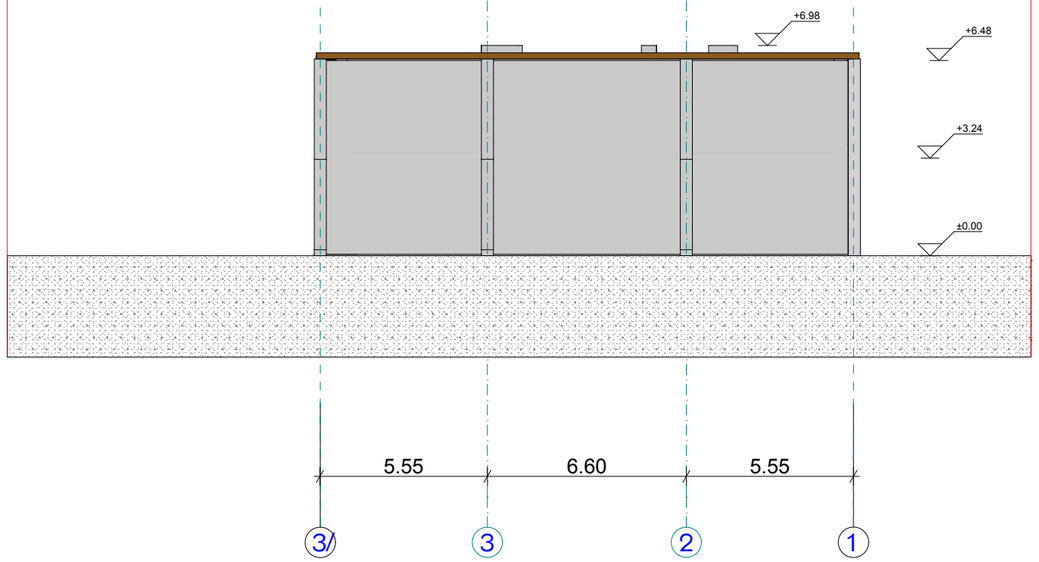

მრავალბინიანი საცხოვრებელი სახლი

ეტაპი: პროექტის შეთანხმება,მშენებლობის ნებართვა

ბაგა-ბაღი ფასადი 3/-1 ღერძებში

დამკვეთი:	შპს " იუნიქს 2 "
მისამართი:	ქ.თბილისი, იპოლიტოვ-ივანოვის ქ. № 10 (ნაკ. №029/214)

"CITY BUILDING" შპს
არქიტექტურული სტუდია

დირექტორი:	გ.როსტიაშვილი	
არქიტექტორი:	ა.გინტური	
არქიტექტორი:	ი.ჯიჯიეიშვილი	
მასშტაბი 1:2000	ფურცელი A-3	05.16.2016

ფასადი თ-ა ღერძებში

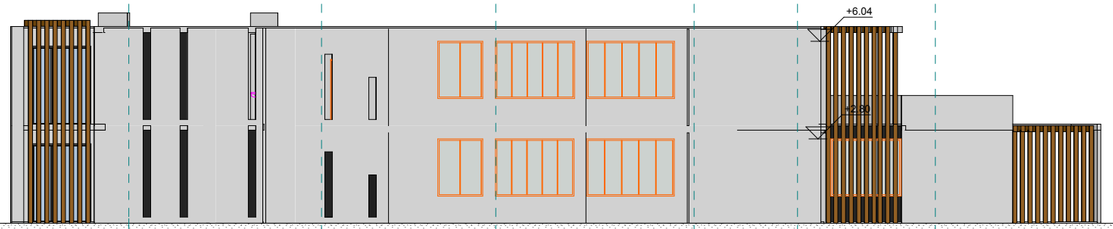

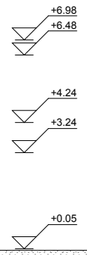

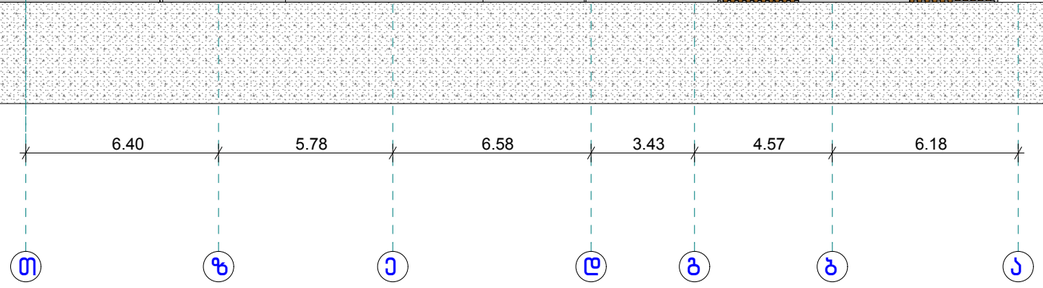

მრავალბინიანი საცხოვრებელი სახლი	
ეტაპი: პროექტის შეთანხმება,მშენებლობის ნებართვა	
ბაგა-ბაღი ფასადი თ-ა ღერძებში	
დამკვეთი:	შპს " იუნიქს 2 "
მისამართი:	ქ.თბილისი, იპოლიტოვ-ივანოვის ქ. № 10 (ნაკ. №029/214)

"CITY BUILDING" შპს არქიტექტურული სტუდია		
დირექტორი:	გ.როსტიაშვილი	
არქიტექტორი:	ა.გინტური	
არქიტექტორი:	ი.ჯიჯეიშვილი	
მასშტაბი 1:2000	ფურცელი **A**-3	05.16.2016