

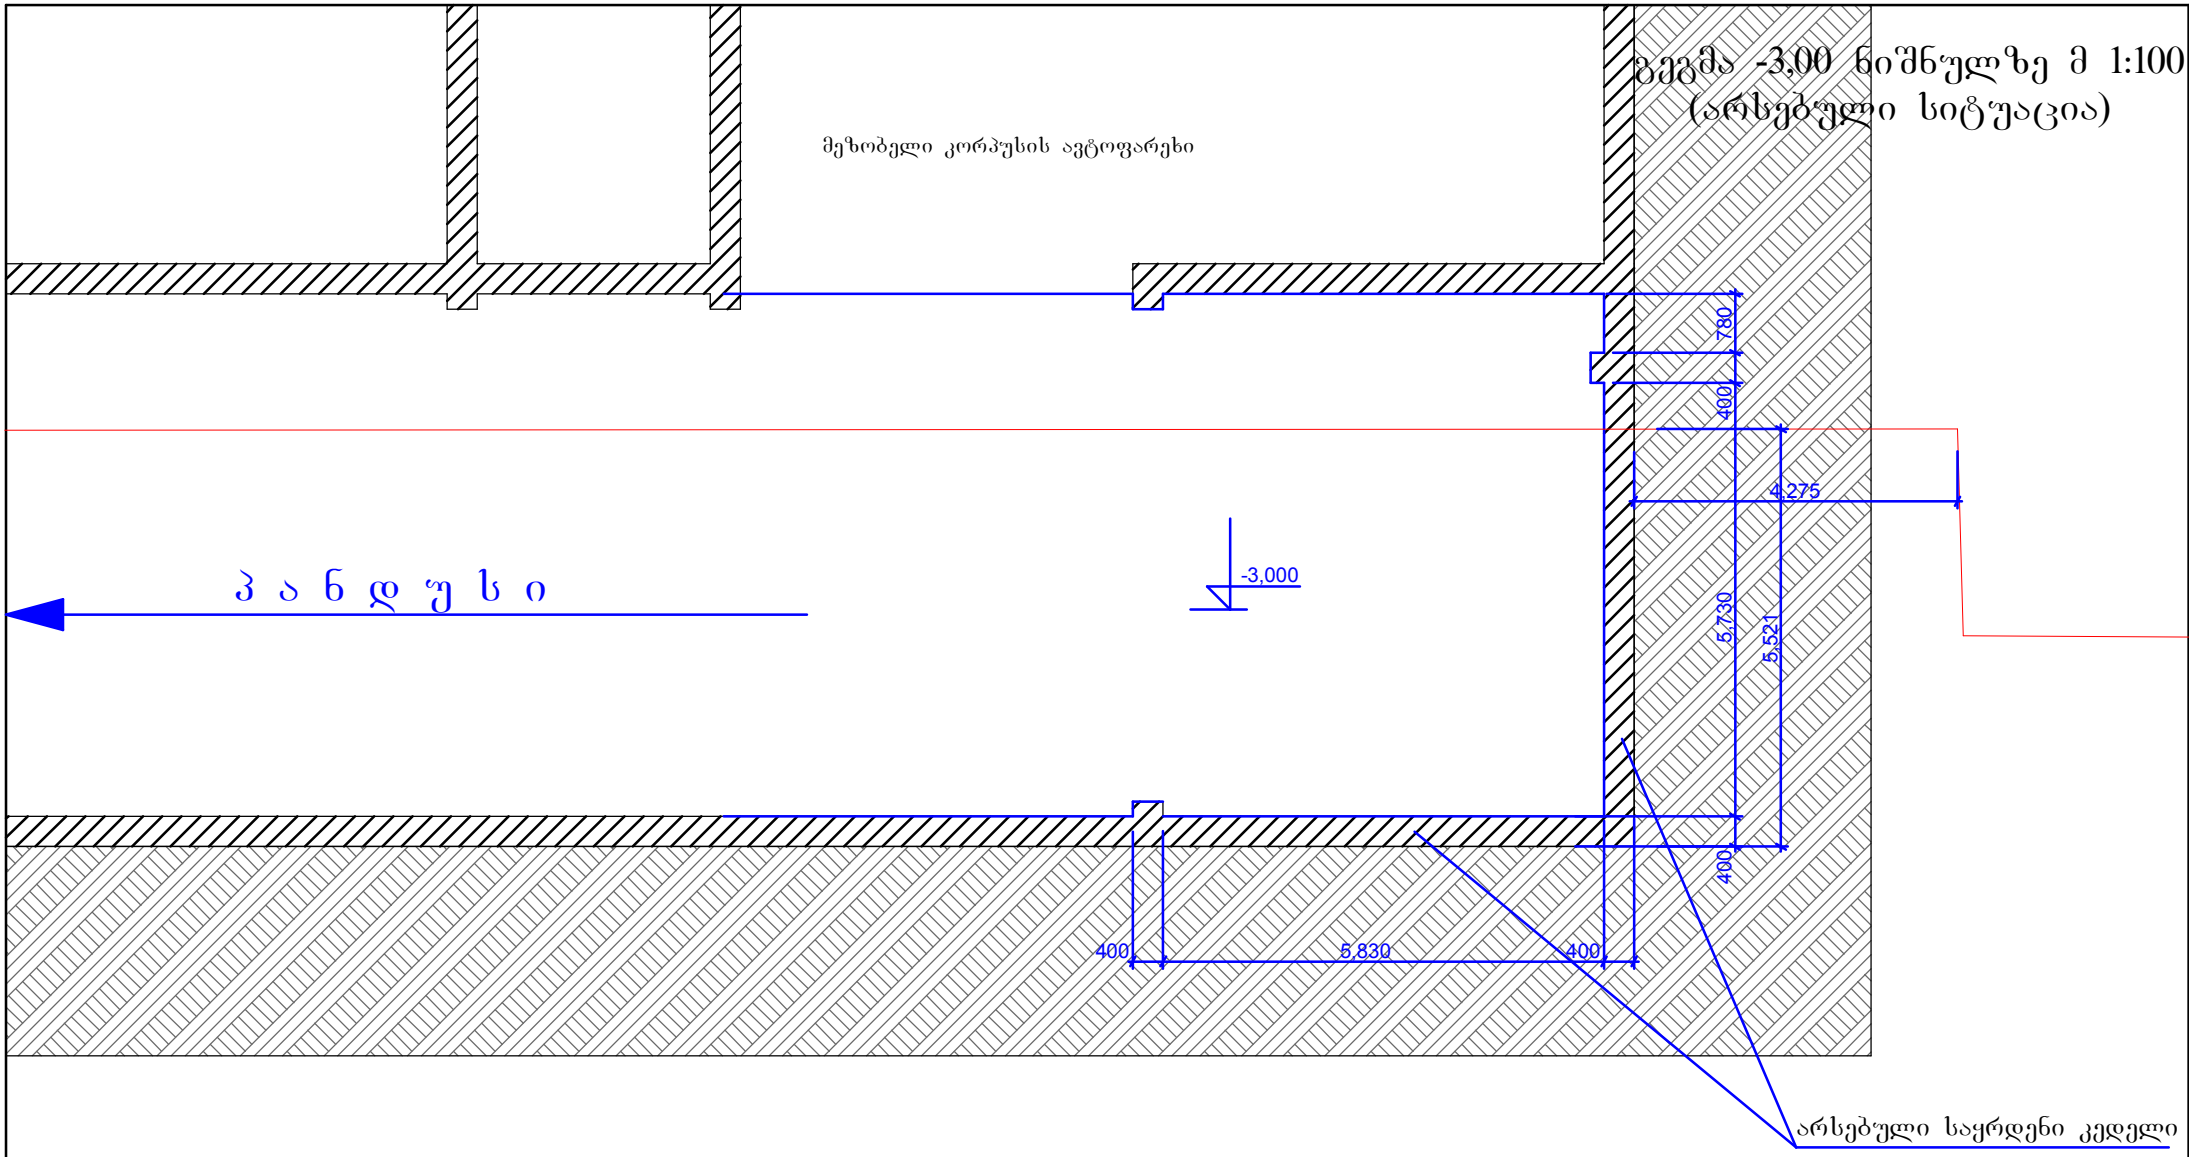


დირექტორი		ი. ცერცვაძე	ქ.თბილისი, სტანისლავსკის ქ№5 შ.პ.ს "დიდუბე სითი"-ს მიწის ნაკვეთზე საოფისე შენობის პროექტი.	**შპს „ბაზისი XXI"**
პრ.მთ.არქ.		ე. მაჭარაშვილი		
დაამუშავა		თ. სიხარულიძე		
			არქიტექტურული ნაწილი	დაკვეთა № /2016
			გეგმა -3,00 ნიშნულზე (არსებული სიტუაცია)	სტადია: მ.პრ. / ფურცელი: ა-1 / მასშტაბი: 1:100

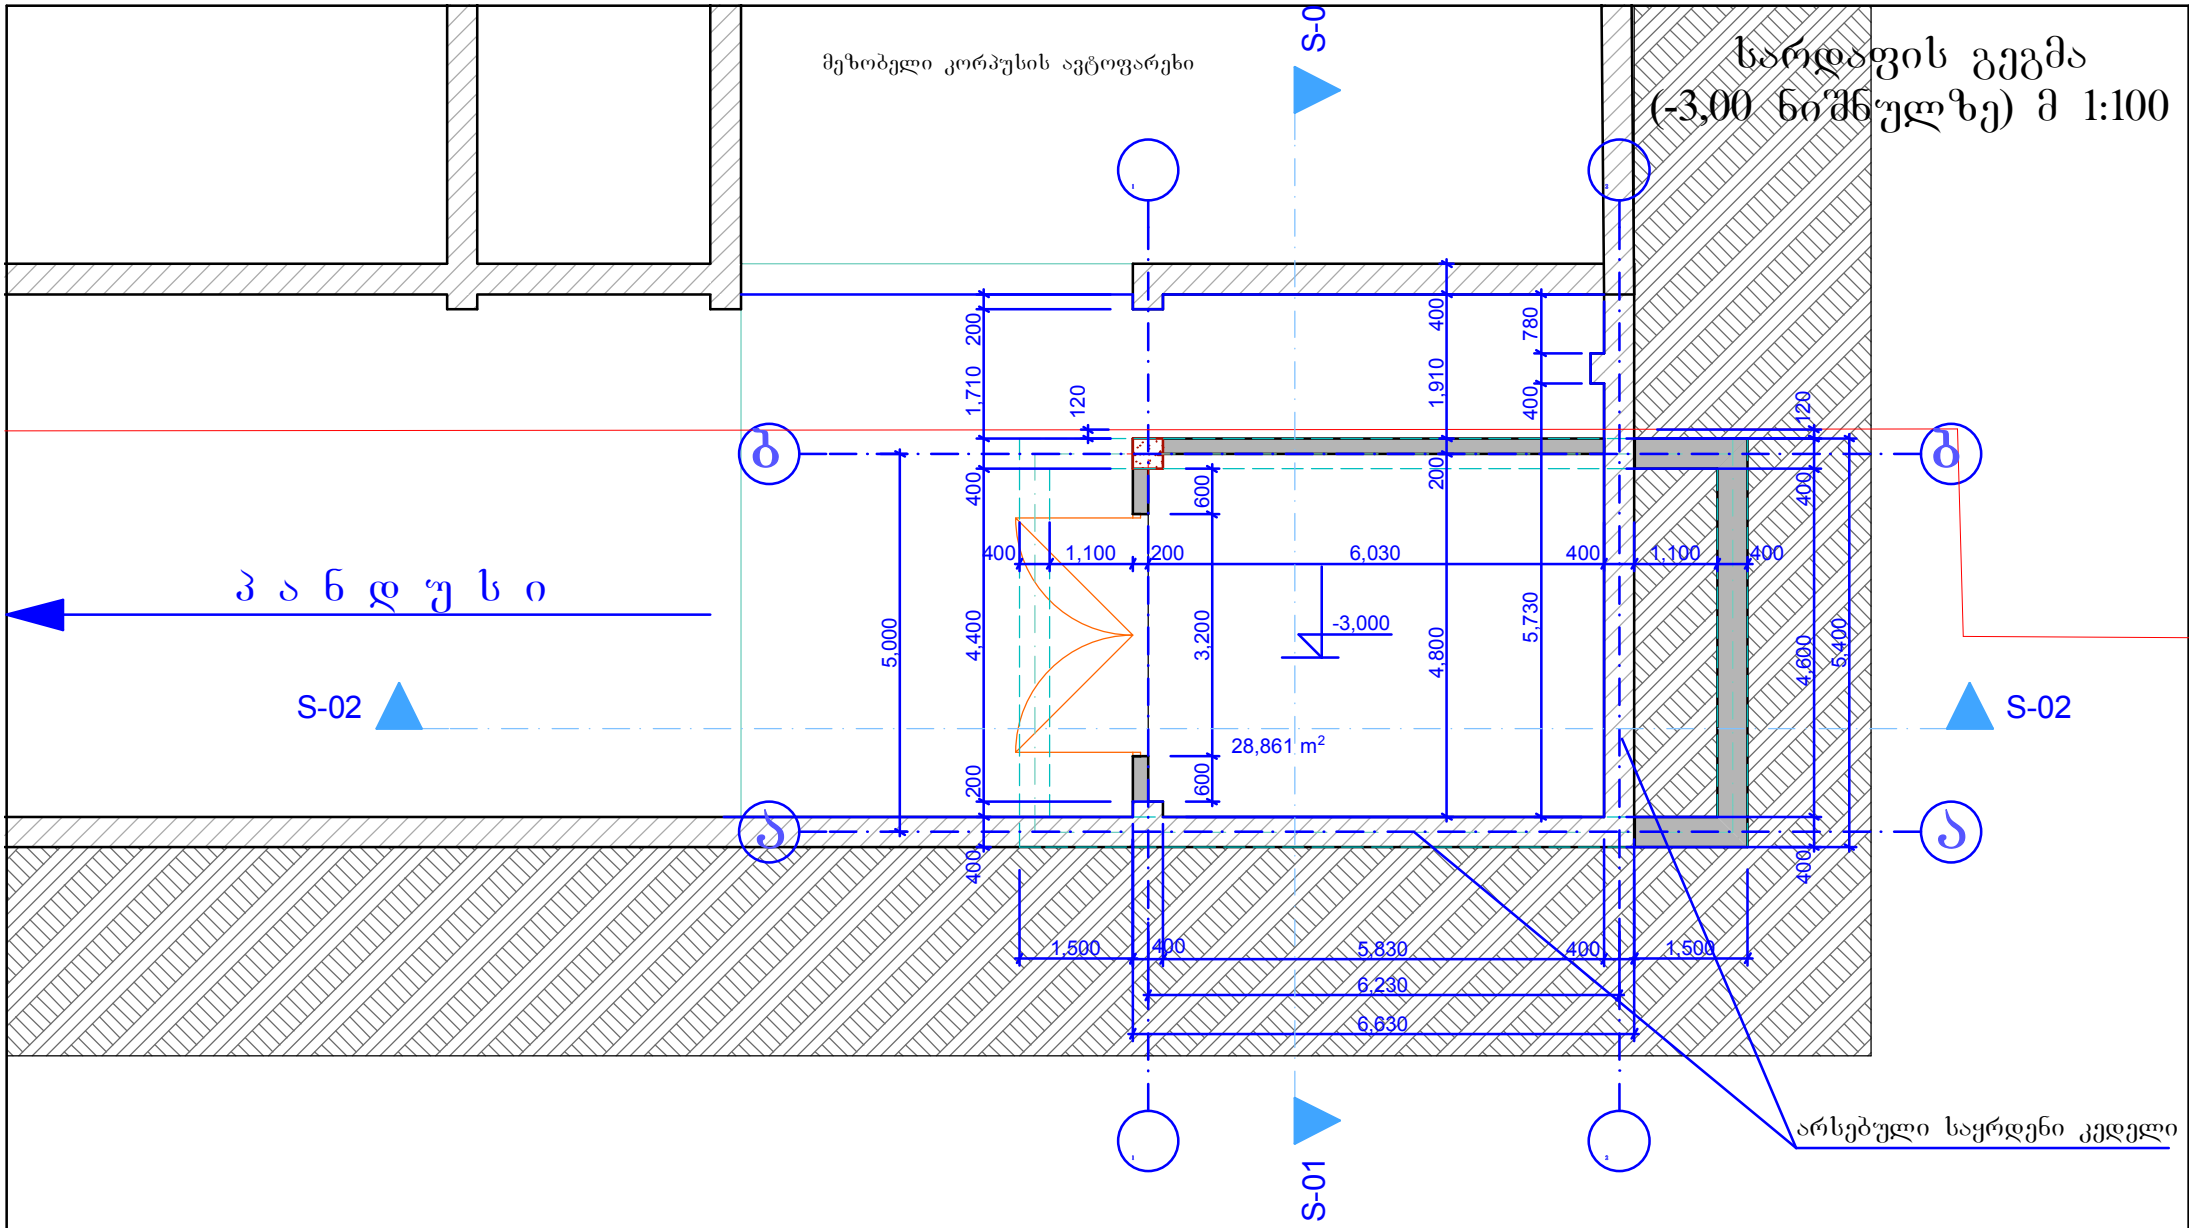


დირექტორი		ი. ცერცვაძე	ქ.თბილისი, სტანისლავსკის ქ№5 შ.პ.ს "დიდუბე სითი"-ს მიწის ნაკვეთზე საოფისე შენობის პროექტი.	შპს „ბაზისი XXI"
პრ.მთ.არქ.		ე. მაჭარაშვილი		
დაამუშავა		თ. სიხარულიძე		
			არქიტექტურული ნაწილი	დაკვეთა № /2016
			სარდაფის გეგმა	სტადია: მ.პრ. / ფურცელი: ა-2 / მასშტაბი: 1:100

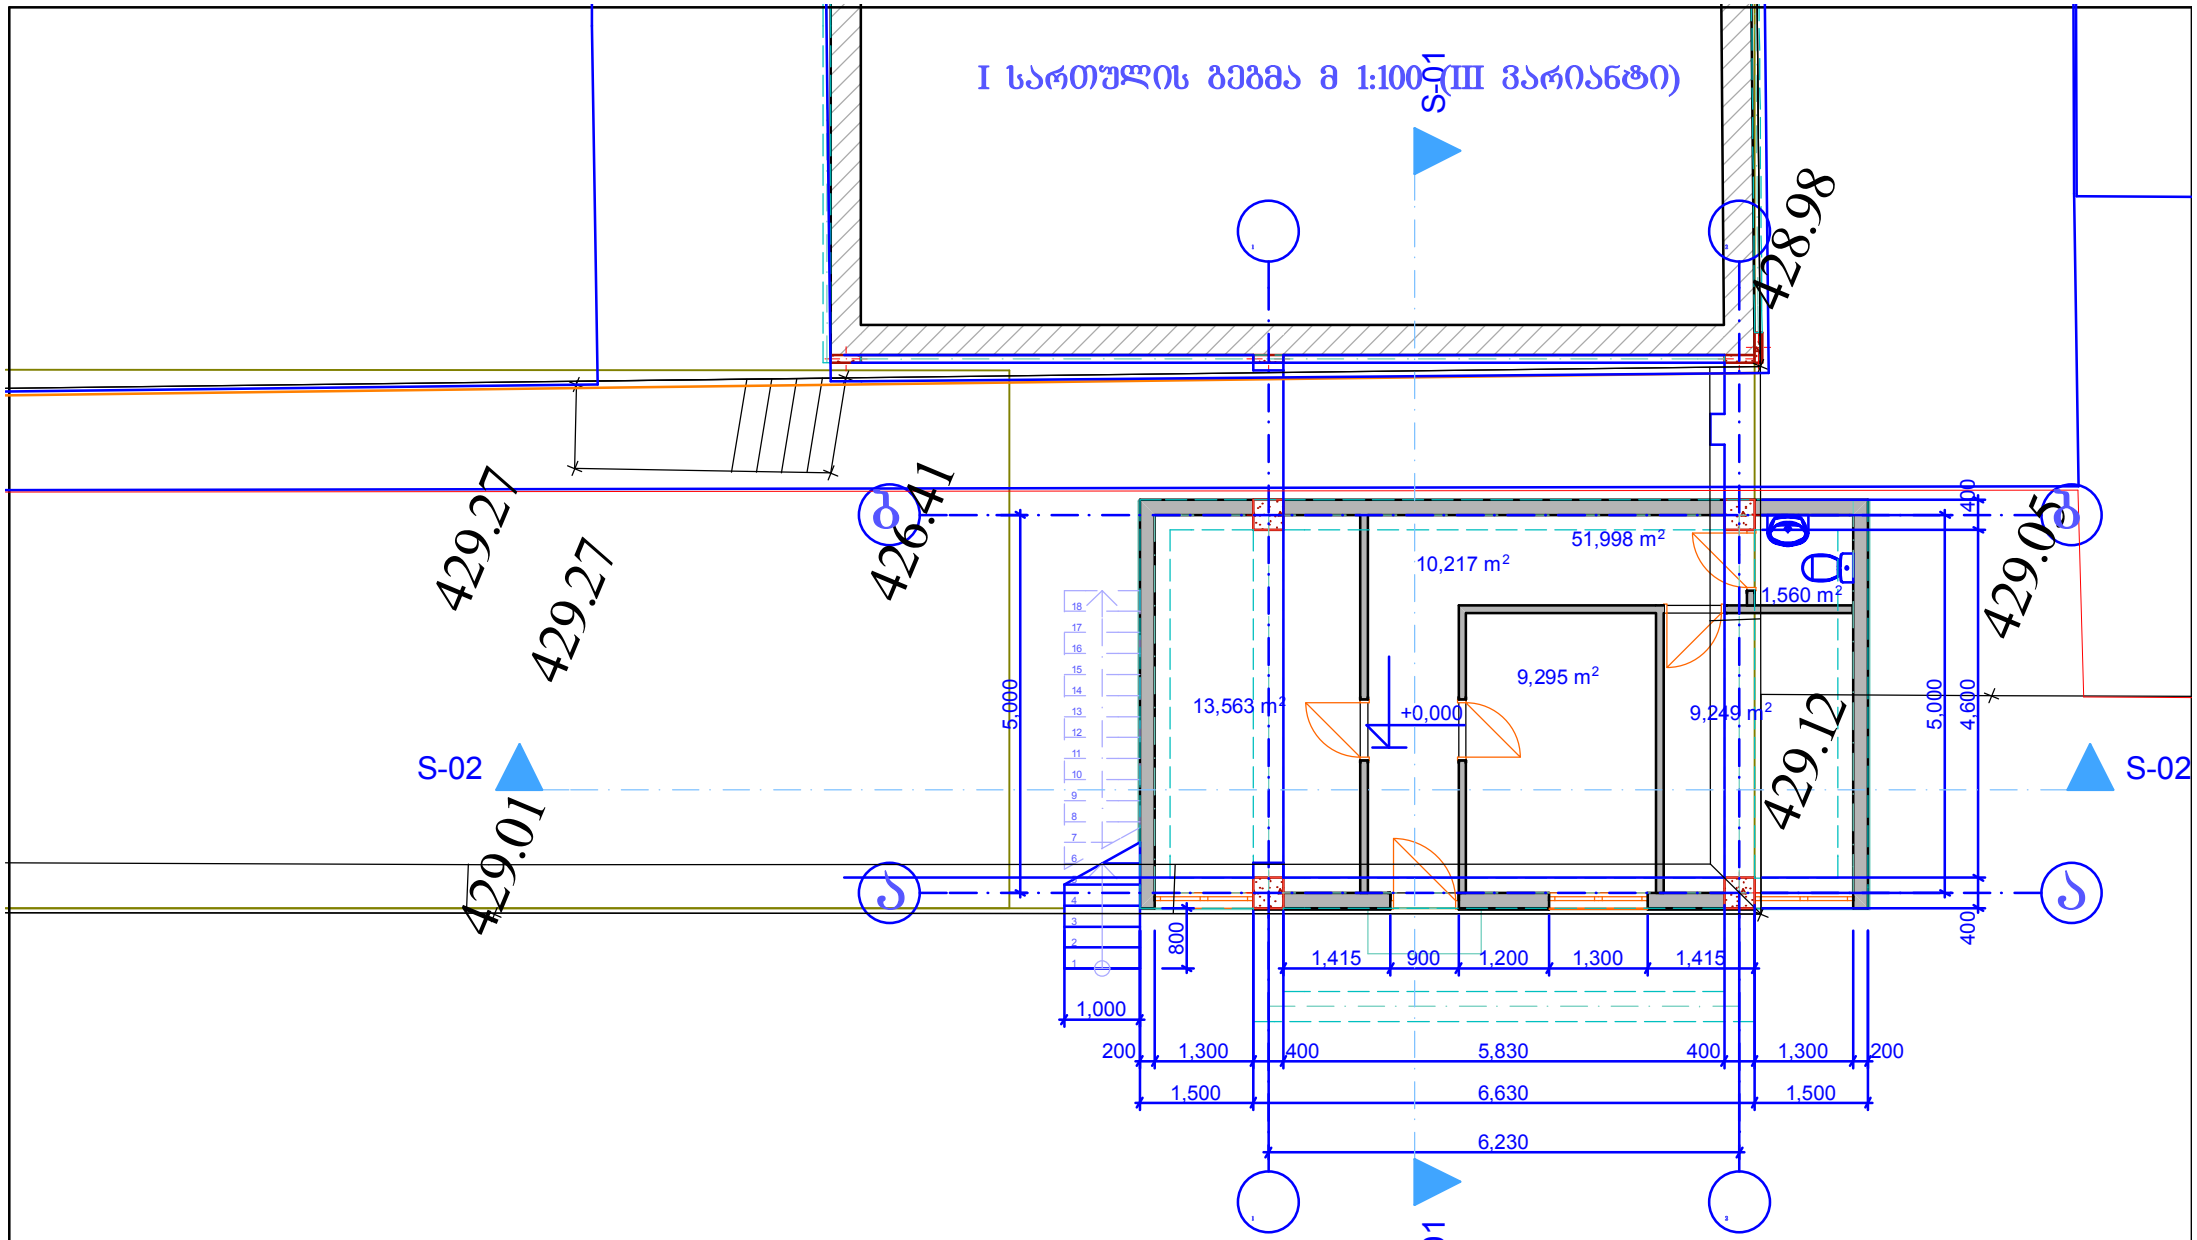


დირექტორი		ი. ცერცვაძე	ქ.თბილისი, სტანისლავსკის ქ№5 შ.პ.ს "დიდუბე სითი"-ს მიწის ნაკვეთზე საოფისე შენობის პროექტი.	შპს „ბაზისი XXI"
პრ.მთ.არქ.		ე. მაჭარაშვილი		
დაამუშავა		თ. სიხარულიძე	არქიტექტურული ნაწილი	დაკვეთა № /2016
			I სართულის გეგმა	სტადია / შკალა: მ.პრ. 1:100
				შურცელი: ა-3
				მასშტაბი

II სართულის გეგმა მ 1:100

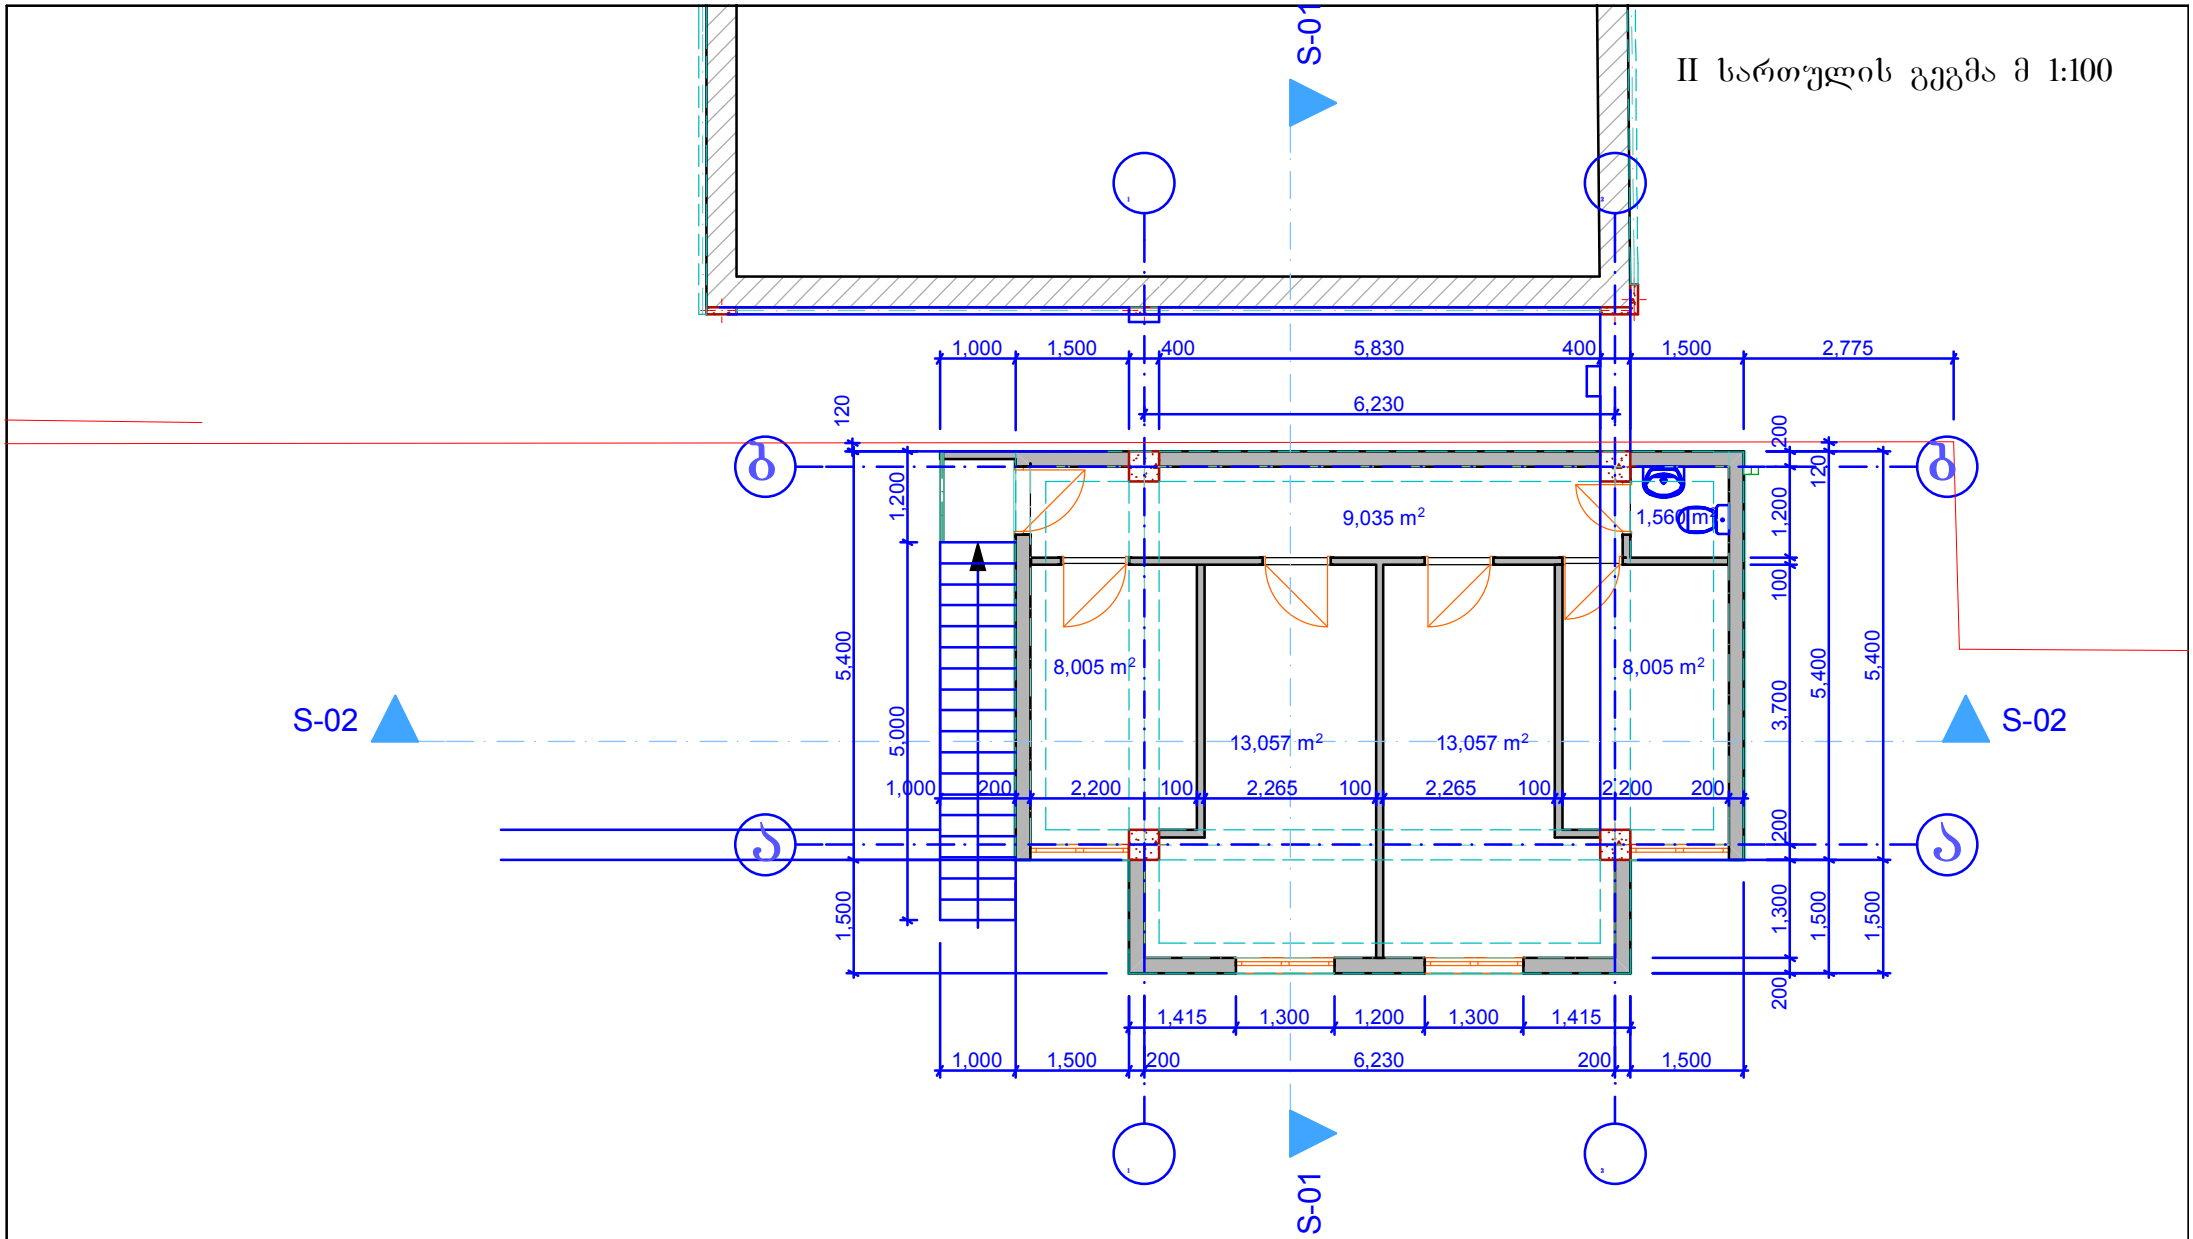

დირექტორი		ი. ცერცვაძე	ქ.თბილისი, სტანისლავსკის ქ№5 შ.პ.ს "დიდუბე სითი"-ს მიწის ნაკვეთზე საოფისე შენობის პროექტი.	შპს „ბაზისი XXI"
პრ.მთ.არქ.		ე. მაჭარაშვილი		
დაამუშავა		თ. სიხარულიძე		
			არქიტექტურული ნაწილი	დაკვეთა № /2016
			II სართულის გეგმა	სტადია: მ.პრ. ფურცელი: ა-4 მასშტაბი: 1:100

სახურავის გეგმა მ 1:100

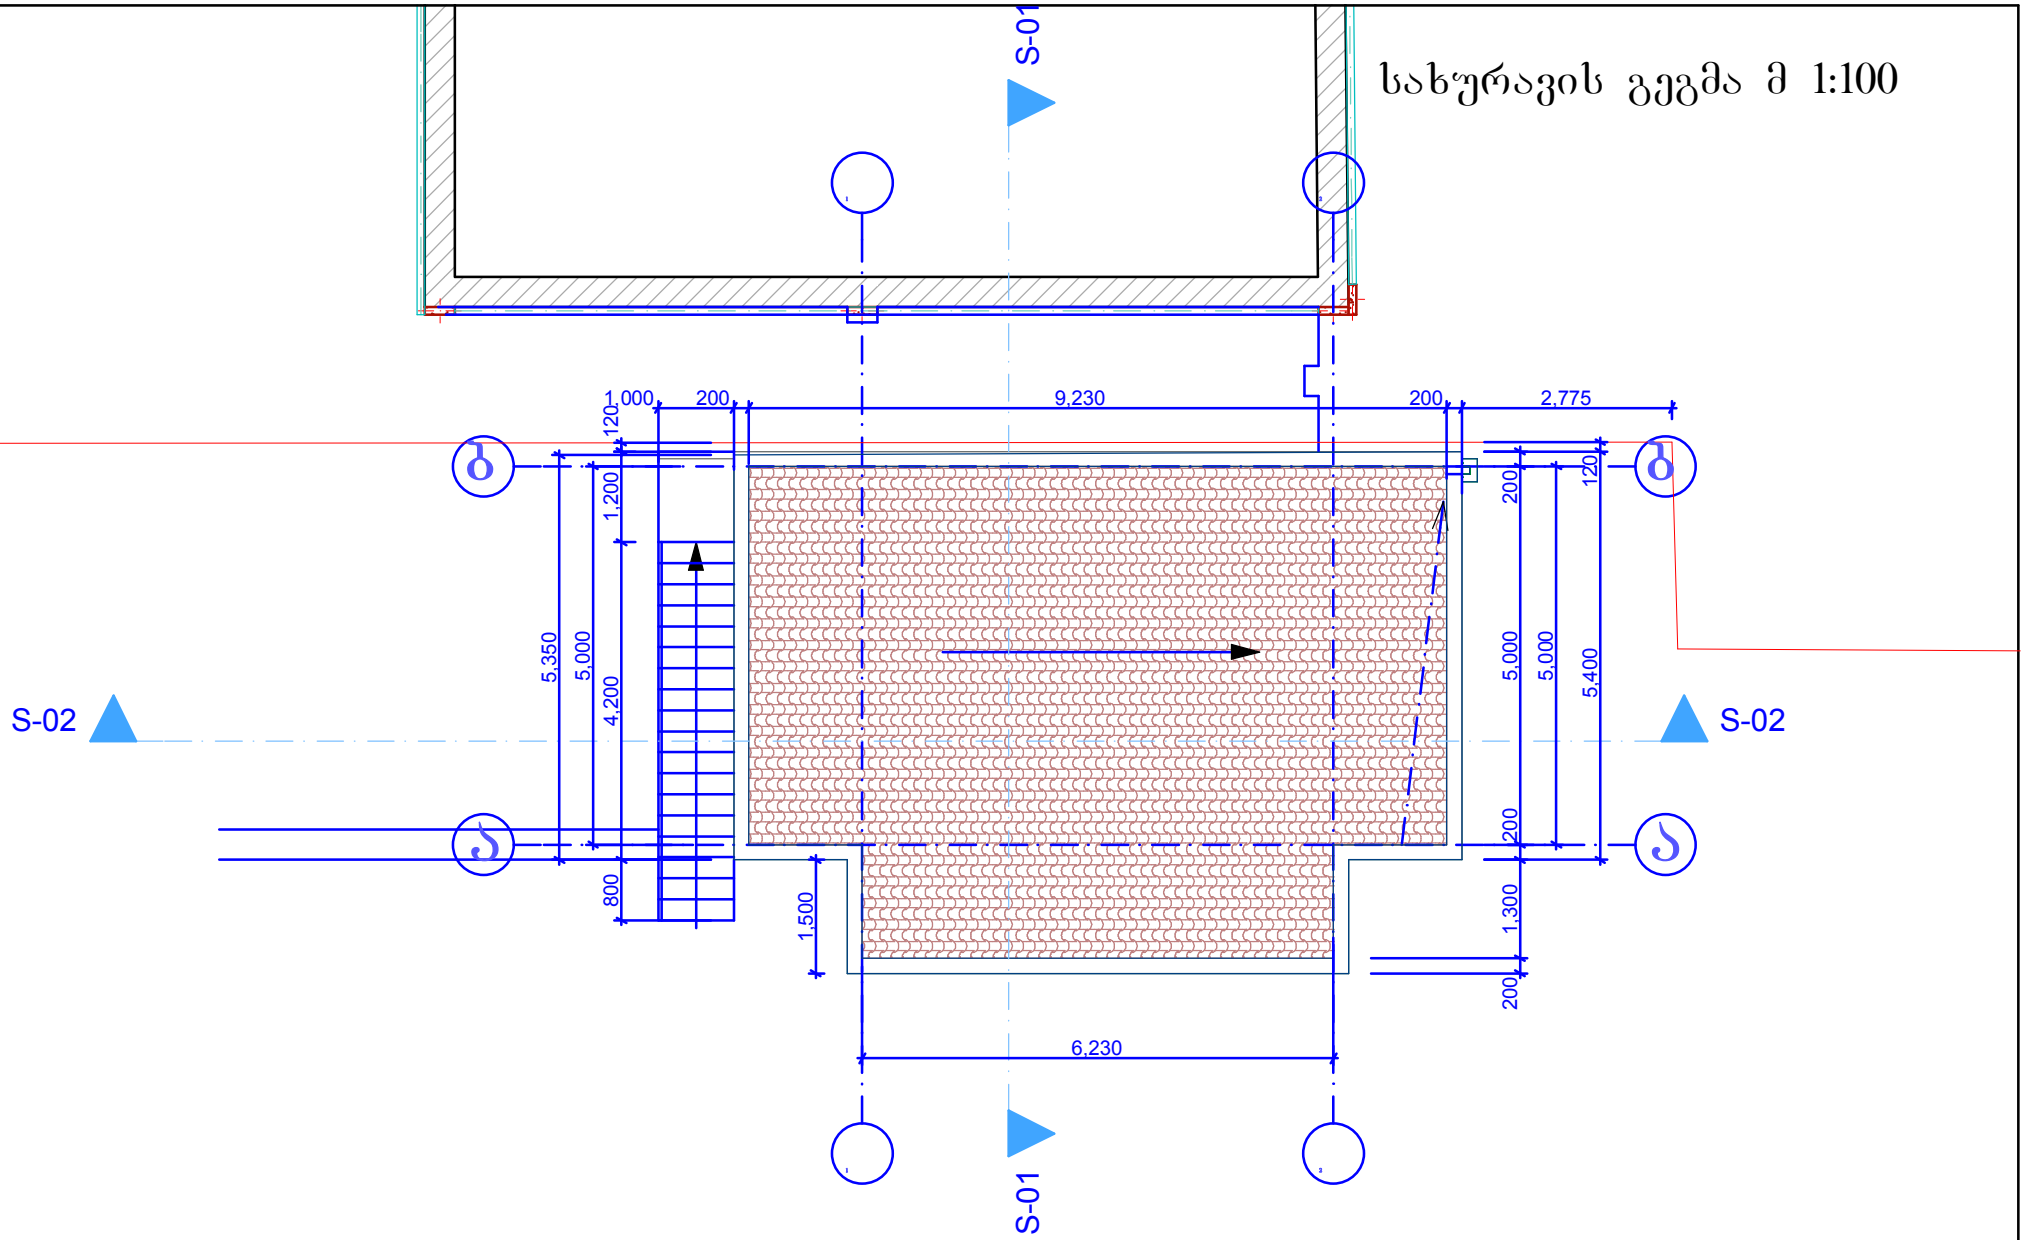

დირექტორი		ი. ცერცვაძე	ქ.თბილისი, სტანისლავსკის ქ№5 შ.პ.ს "დიდუბე სითი"-ს მიწის ნაკვეთზე საოფისე შენობის პროექტი.	შპს „ბაზისი XXI"
პრ.მთ.არქ.		ე. მაჭარაშვილი		
დაამუშავა		თ. სიხარულიძე		
			არქიტექტურული ნაწილი	დაკვეთა № /2016
			სახურავის გეგმა	სტადია: მ.პრ. / შკრცელი: ა-5 / მასშტაბი: 1:100