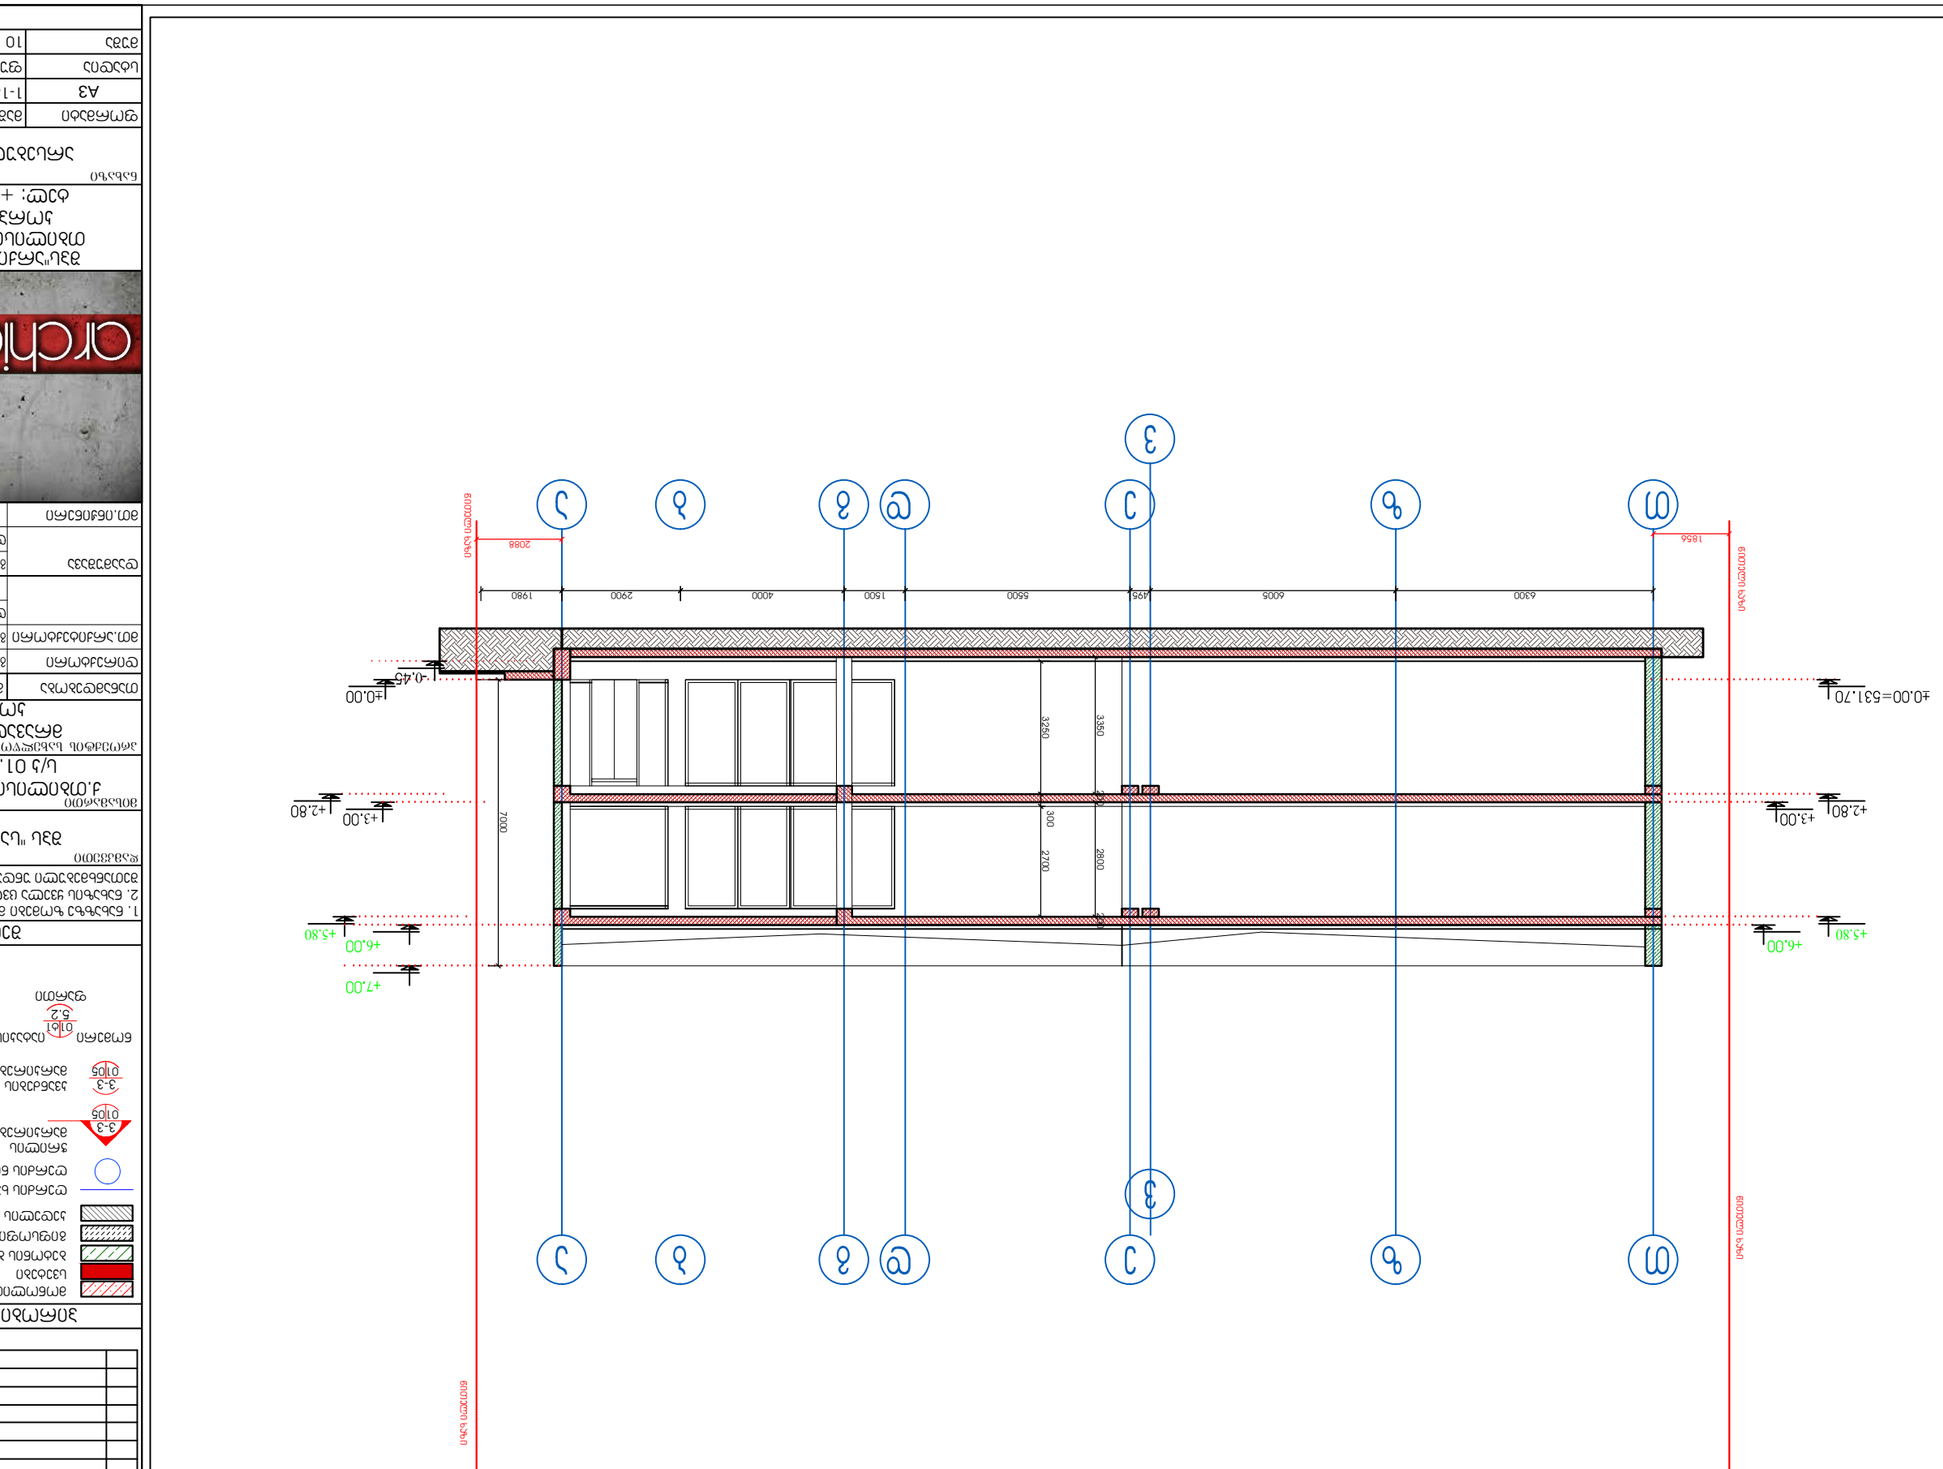

წითელი ხაზი წითელი ხაზი

წითელი ხაზი

წითელი ხაზი 1856 2088 6300 6005 495 5500 1500 4000 2900 1980

3350 200 2800 200

3250
300

2700

7000 არსებული ჭრილი 1-1 1-150 არსებული ჭრილი 1-1 10 შპს"არქიდეა" 401986801 სტადია 20.05.2016 თანამდებობა 1. ნახაზზე ზომები მოცემულია მილიმეტრებში 2. ნახაზის ყველა ცვლილება მშენებლობისას შეთანხმებული უნდა იყოს პროექტის ავტორთან შენიშვნები: ქ.თბილისი,გლდანი. მე5 მ/რ ს/კ 01.11.10.013.062 შპს "საოჯახო კვება" პირობითი აღნიშვნები ღერძის ნიშანი ღერძის ხაზი გიფსოფილის კედელი ბეტონის ბლოკის კედელი სვეტები მონოლითური ბეტონის კედელი ო0.00 კედელის მოპირკეტება000 ღიობის სიგანე ღიობის სიმაღლე მარკირება დამკვეთი მისამართი პროექტის სახელწოდება დირექტორი მთ.არქიტექტორი გვარი ხელმოწერა დაამუშავა მთ.ინჟინერი ექსპლიკაცია ფურცელი ფურცლები მუშა ნახაზი ფორმატი მაშტაბი თარიღი A3 3-3 0105 ჭრილის მარკირება 3-3 0105 კვანძების მარკირება ნომერი იატაკის ტიპი ფართი 5.2 01ტ1 იატაკის ნიშნული 000 თბილისი, wyaltubos ქ. კორპუსი 1, ბ.#34 ტელ: +99599 70 80 13 მრავალფუნქციური კომპლექსი. ოთახის სახელი 1-1 1-2 1-3

არსებული ჭრილი 2-2

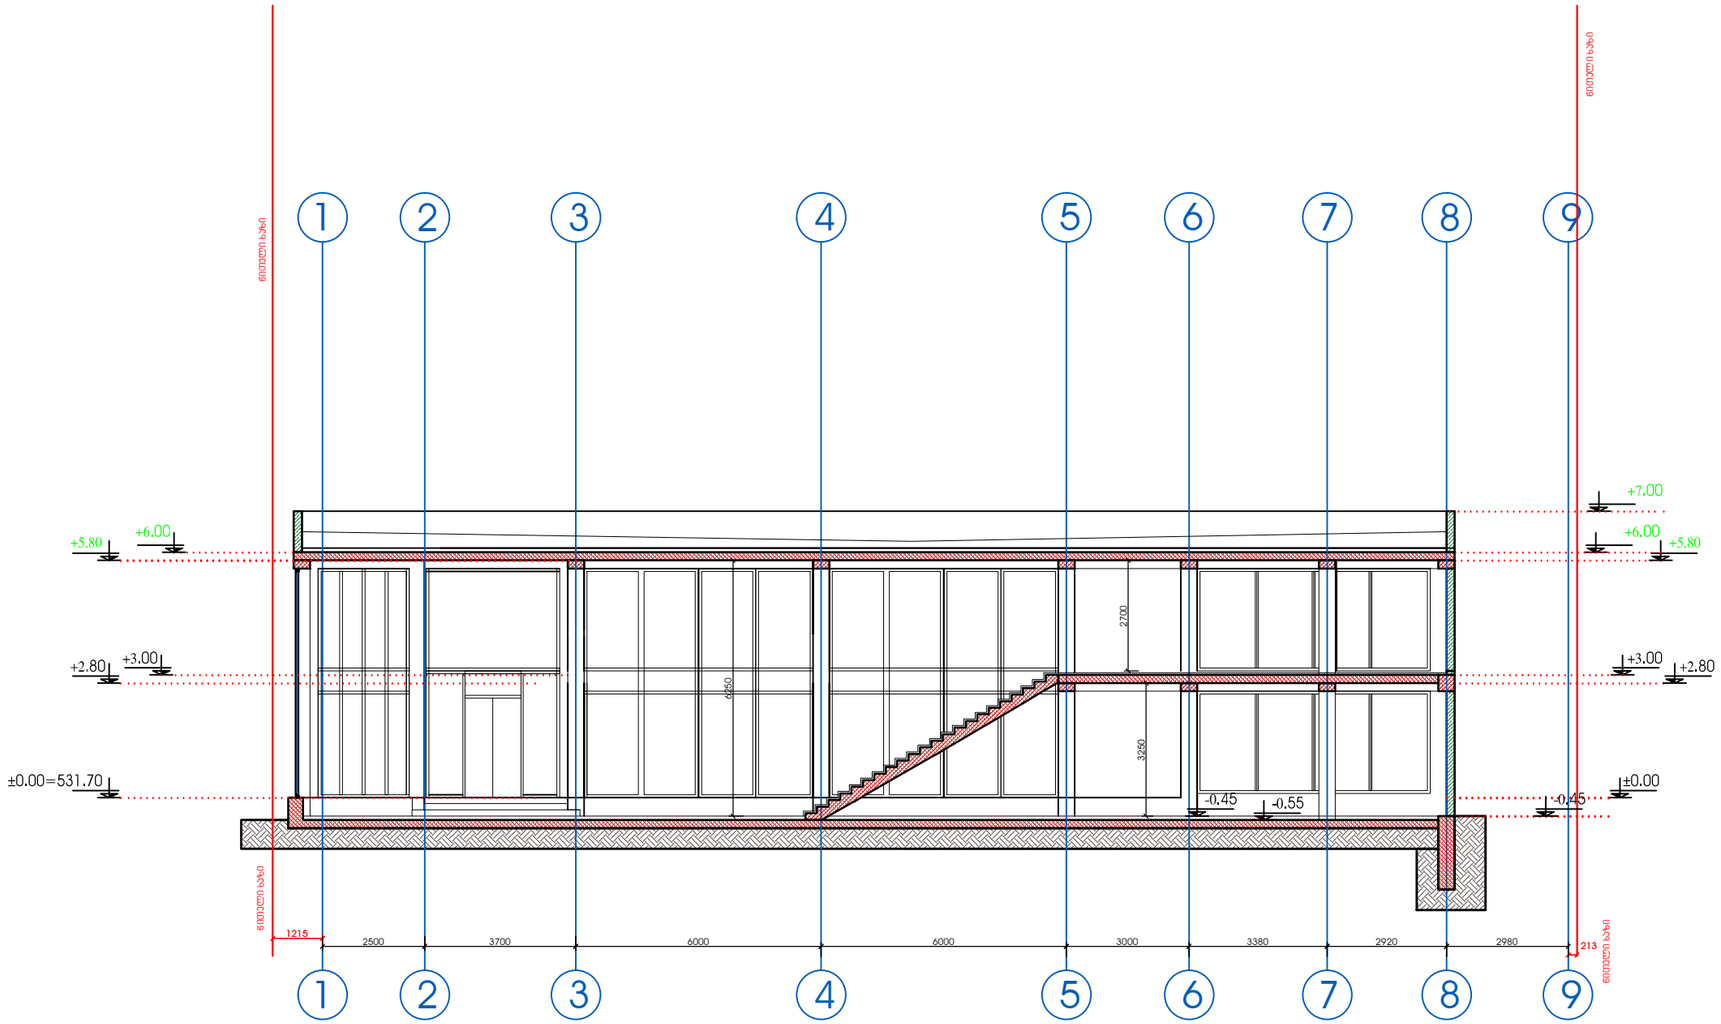

ექსპლიკაცია

№	ოთახის სახელი
1-1	
1-2	
1-3	

პირობითი აღნიშვნები

- მონოლითური ბეტონის კედელი
- სვეტები
- ბეტონის ბლოკის კედელი
- გიფსოფილის კედელი
- კედლების მოპირკეთება
- ღერძის ხაზი
- ღერძის ნიშანი
- ჭრილის მარკირება (3-3 / 0105)
- იატაკის ნიშნული ±0.00
- ჯუნძების მარკირება (3-3 / 0105)
- მარკირება ღიობის სიგანე (ფ) 000 / 000
- ნომერი 0161 / 5.2 იატაკის ტიპი
- ღიობის სიმაღლე
- ფართი

შენიშვნები:

1. ნახაზზე ზომები მოცემულია მილიმეტრებში
2. ნახაზის ყველა ცვლილება მშენებლობისას შეთანხმებული უნდა იყოს პროექტის ავტორთან

დამკვეთი
შპს "სოფხახრ ჯვება"

მისამართი
ქ.თბილისი,გლდანი. მე5 მ/რ ს/ს 01.11.10.013.062

პროექტის სახელწოდება
მრავალფუნქციური კომპლექსი.

თანამდებობა	გვარი	ხელმოწერა
დირექტორი	გ.ქევანიშვილი	
მთ.არქიტექტორი	გ.ქევანიშვილი	
	დ.ელიზბარაშვილი	
დაამუშავა	გ.ქევანიშვილი	
	დ.ელიზბარაშვილი	
მთ.ინჟინერი		

შპს"არქიდეა" 401986801
თბილისი, წყალტუბოს ქ.
პორჯუსი 1, ბ.№34
ტელ: +99599 70 80 13

ნახაზი
არსებული ჭრილი 2-2

ფორმატი	მაშტაბი	თარიღი
A3	1-150	20.05.2016
სტადია	ფურცელი	ფურცლები
მუშა	11	

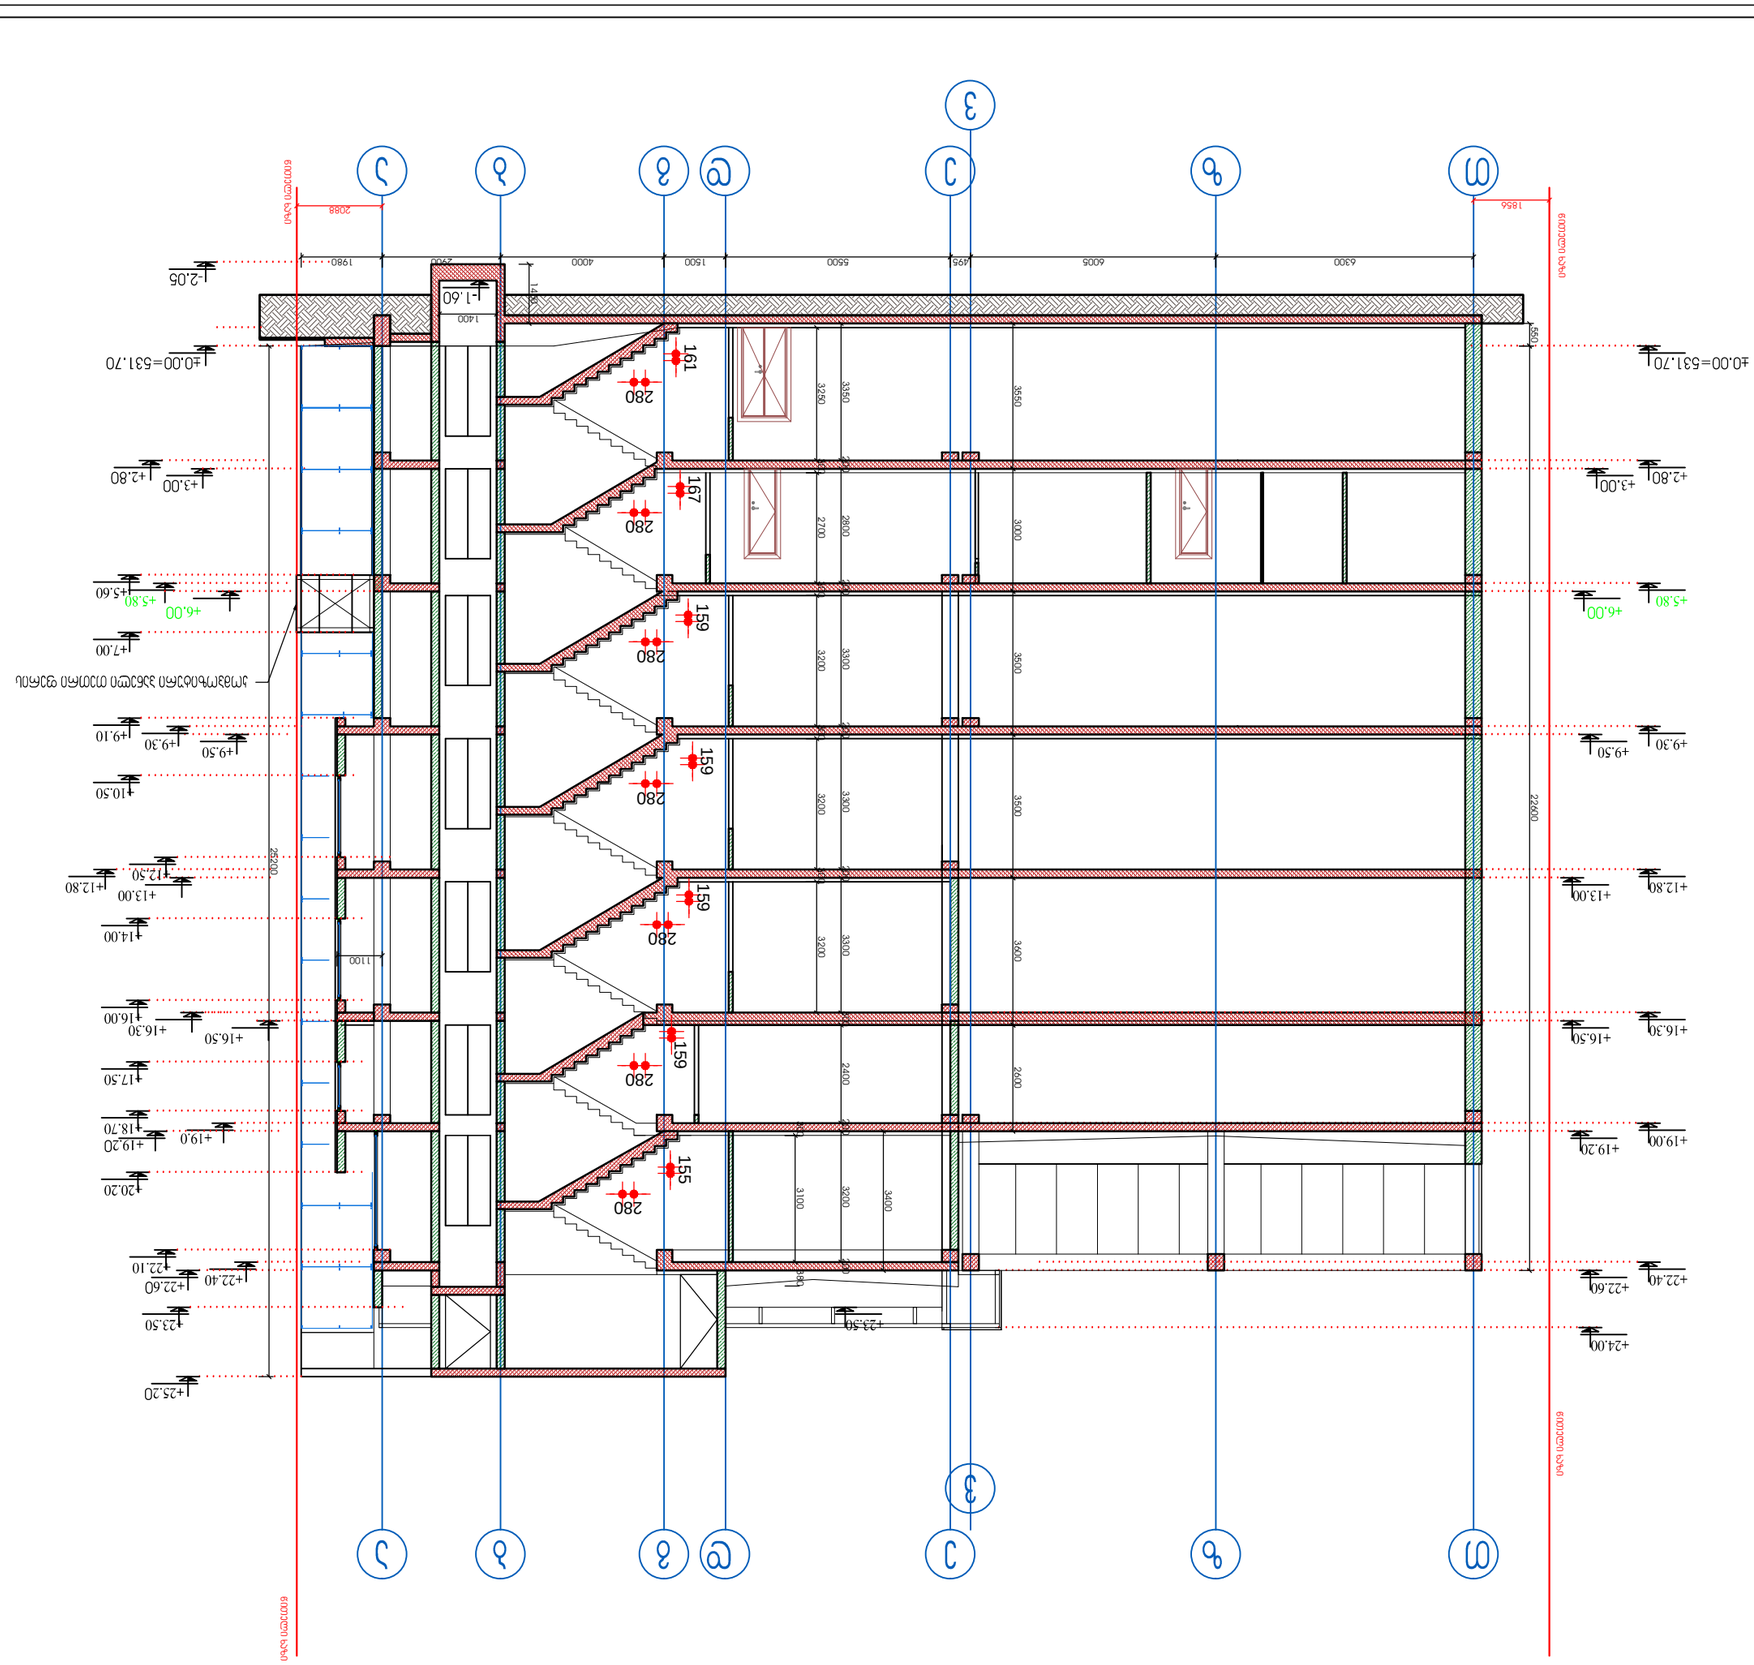

ჭრილი 1-1

წითელი ხაზი წითელი ხაზი

წითელი ხაზი წითელი ხაზი 1856 2088 6300 6005 495 5500 1500 4000 2900 1980

1450 1400

3550 3000 3500 3500 3600 2600

3400

200 3200 200 2400 300 3300 200 3300 200 3300 200 2800 200 3350

3200 300 3200 300 3200 300 2700 300 3250

300 3100 380

550 22600

25200 280

167 280

161 280

159 280

159 280

159 280

159 280

155 1100 1-150 ჭრილი 1-1 10 შპს"არქიდეა" 401986801 სტადია 20.05.2016 თანამდებობა 1. ნახაზზე ზომები მოცემულია მილიმეტრებში 2. ნახაზის ყველა ცვლილება მშენებლობისას შეთანხმებული უნდა იყოს პროექტის ავტორთან შენიშვნები: ქ.თბილისი,გლდანი. მე5 მ/რ ს/კ 01.11.10.013.062 შპს "საოჯახო კვება" პირობითი აღნიშვნები ღერძის ნიშანი ღერძის ხაზი გიფსოფილის კედელი ბეტონის ბლოკის კედელი სვეტები მონოლითური ბეტონის კედელი

ო0.00 კედელის მოპირკეტება000 ღიობის სიგანე ღიობის სიმაღლე მარკირება დამკვეთი მისამართი პროექტის სახელწოდება დირექტორი მთ.არქიტექტორი გვარი ხელმოწერა დაამუშავა მთ.ინჟინერი ექსპლიკაცია ფურცელი ფურცლები მუშა ნახაზი ფორმატი მაშტაბი თარიღი A3 3-3 0105 ჭრილის მარკირება 3-3 0105 კვანძების მარკირება ნომერი იატაკის ტიპი ფართი 5.2 01ტ1 იატაკის ნიშნული 000 თბილისი, wyaltubos ქ. კორპუსი 1, ბ.#34 ტელ: +99599 70 80 13 მრავალფუნქციური კომპლექსი. ოთახის სახელი 1-1 1-2 1-3

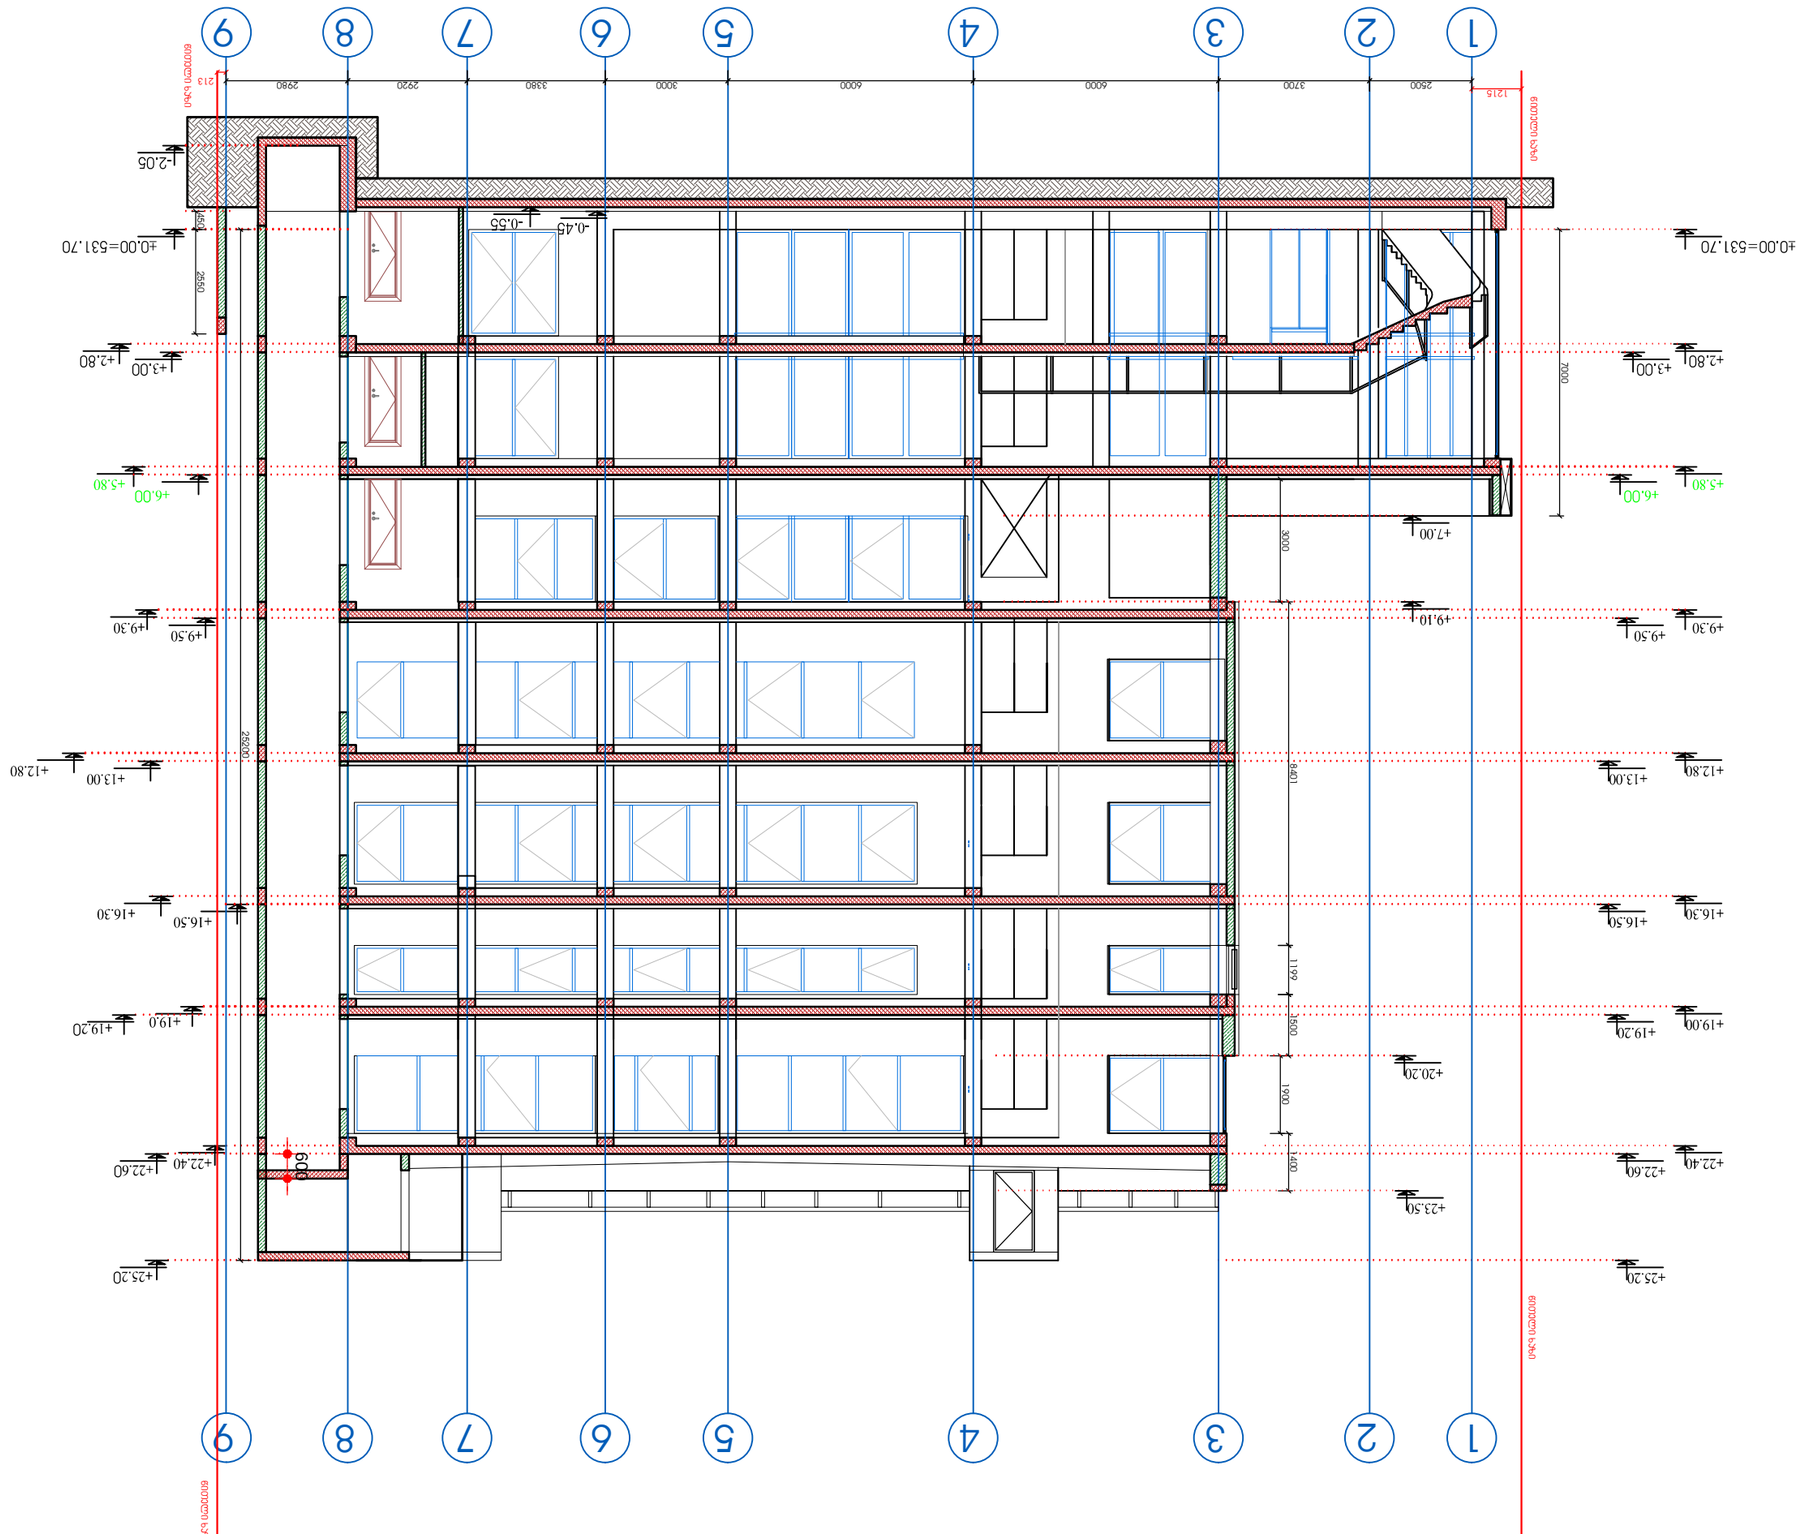

ჭრილი 2-2 1 2 3 4 5 6 7 8 9 1 2 3 4 5 6 7 8 9 1215 213

წითელი ხაზი წითელი ხაზი

წითელი ხაზი

წითელი ხაზი 2500 3700 6000 6000 3000 3380 2920 2980

2550 450

25200

7000

3000
8401 1199 1500

1900
1400

600 1-150 ჭრილი 2-2 11 შპს"არქიდეა" 401986801 სტადია 20.05.2016 თანამდებობა 1. ნახაზზე ზომები მოცემულია მილიმეტრებში 2. ნახაზის ყველა ცვლილება მშენებლობისას შეთანხმებული უნდა იყოს პროექტის ავტორთან შენიშვნები: ქ.თბილისი,გლდანი. მე5 მ/რ ს/კ 01.11.10.013.062 შპს "საოჯახო კვება" პირობითი აღნიშვნები ღერძის ნიშანი ღერძის ხაზი გიფსოფილის კედელი ბეტონის ბლოკის კედელი სვეტები მონოლითური ბეტონის კედელი ო0.00 კედელის მოპირკეტება000 ღიობის სიგანე ღიობის სიმაღლე მარკირება დამკვეთი მისამართი პროექტის სახელწოდება დირექტორი მთ.არქიტექტორი გვარი ხელმოწერა დაამუშავა მთ.ინჟინერი ექსპლიკაცია ფურცელი ფურცლები მუშა ნახაზი ფორმატი მაშტაბი თარიღი A3 3-3 0105 ჭრილის მარკირება 3-3 0105 კვანძების მარკირება ნომერი იატაკის ტიპი ფართი 5.2 01ტ1 იატაკის ნიშნული 000 თბილისი, wyaltubos ქ. კორპუსი 1, ბ.#34 ტელ: +99599 70 80 13 მრავალფუნქციური კომპლექსი. ოთახის სახელი 1-1 1-2 1-3