ტრანსფორმირებადი ვიტრაჟი

ქართული კრამიტი

მასიური ხისთ მოპირკეთება

მინის გადახურვა

ფითელი ხაზი

ფითელი ხაზი

+20 960

+19 760

+17 700

+16 400

+15 090

+20 960

+19 760

+18 700

+17 700

+16 400

+15 240

+13 150

+11 750

მასიური ხის
მოაჯირები და ბოძები

ნაწრთობი მინის მოაჯირი

ქართული აბური

+8 250

+4 750

+3 050

+1 720

+1 250

-510

+ 7 800

+3 910

დეკორატიული ლესვა
("მიუნხენი")

204 629 626 626 293

2 378

2 539

1 2 3 4 5 6

ბაზალტი

ნაწრთობი მინის მოაჯირი

ნაწრთობი მინის მოაჯირი

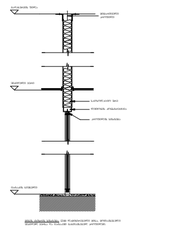

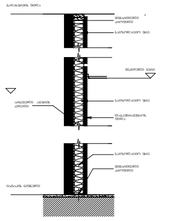

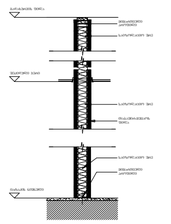

ბაზალტის ქვის ფილების მოწყობა

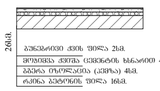

WC-ს იატაკი

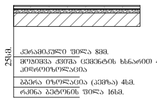

შენიშვნა: ზომები გადამოწმდეს ადგილზე შემსრულებლის მიერ, წარმოდგენილი დიზაინ პროექტი დამუშავებულია მოწოდებულ საპროექტო მონაცემებზე დაყრდნობით, შესაბამისად მასალების ნიმუშები და ფერები დამატებით შეთანხმდეს შემსრულებლის მიერ დამკვეთთან და დიზაინერთან. კონსტრუქციული გადაწყვეტა და ადგილზე მონტაჟი გადაწყდეს შემსრულებლის მიერ და შეთანხმდეს დამკვეთთან და დიზაინერთან საინჟინრო ნაწილის პროექტირების დროს დაზუსტდეს შიდა აბრეშატების ადგილმებარეობა და შეთანხმდეს დამკვეთთან და დიზაინერთან.

მისამართი:

ფასადი
მ 1:100

ცვლილების №	ფასი	ხელმოწერა
ავტ. პასპორტი	ფ. შპს.ქვიშა	
არქიტექტორი	ს.ნინიძე	
შემოწმებული	ნ.ბერულავა	
შემოწმებული	ფ.ლიქოკელი	
შემოწმებული	ნ.ჯიშკარიანი	
სპეციალობა	ფასი	ფ. №

A2

შპს "დიდუბა დეველოპმენტი"
405068386

შპს "დიდუბა დეველოპმენტი"
405068386

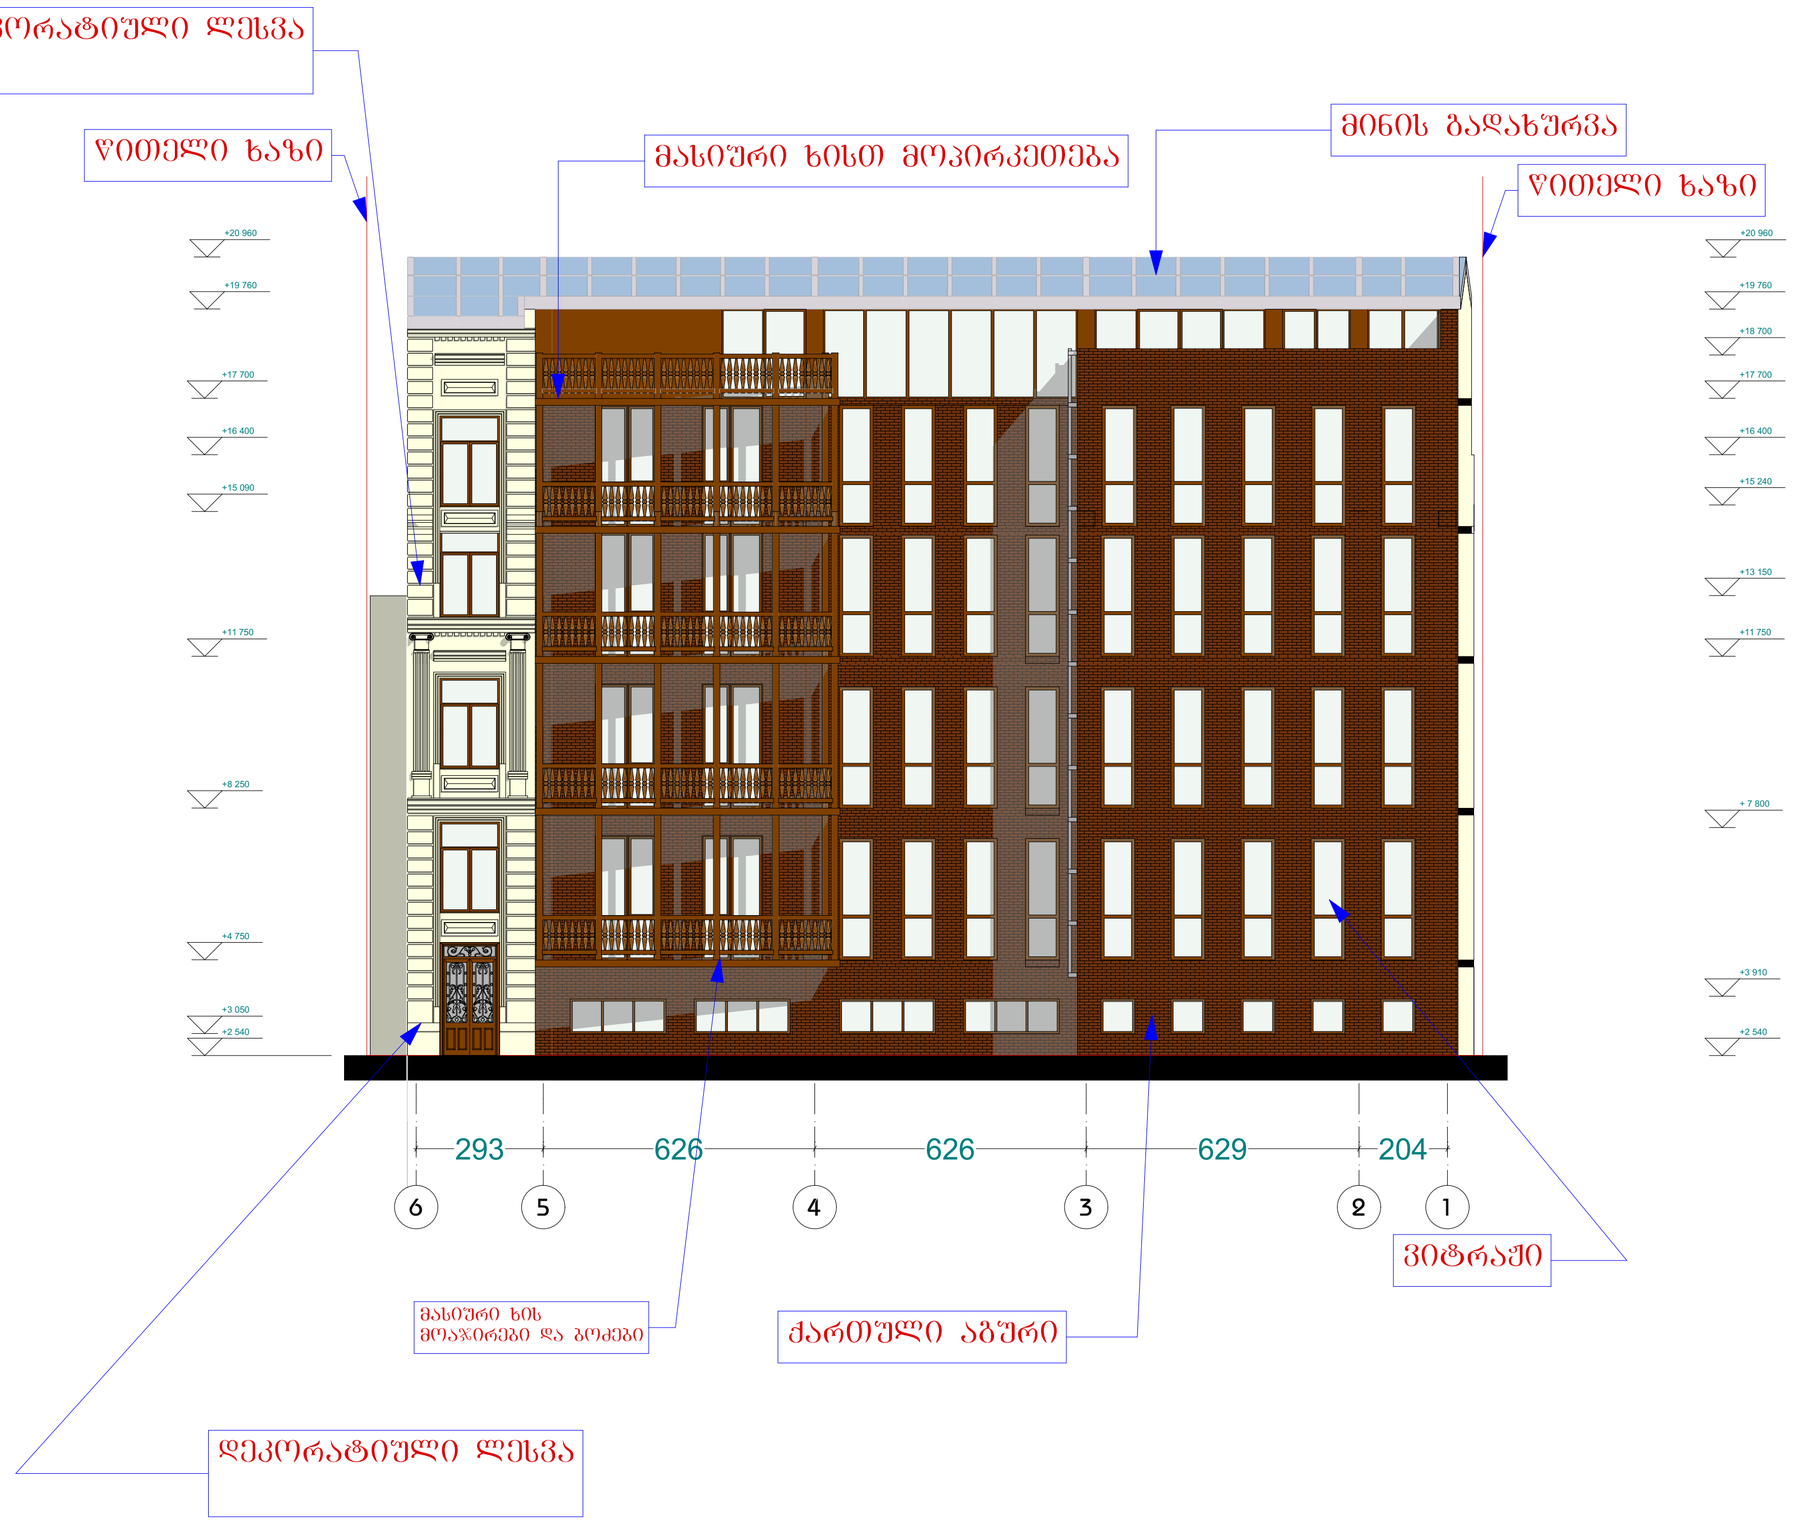

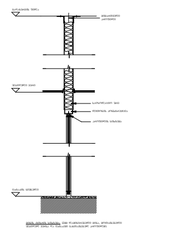

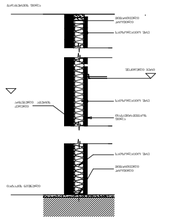

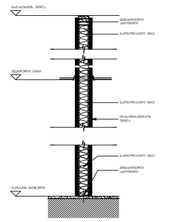

ბანდაჟირებ ქვის წითელების მოწყობა

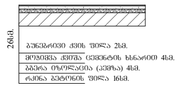

WC-ს იატაკი

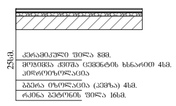

შენიშვნა: ზომები გადამოწმდეს ადგილზე შემსრულებლის მიერ, წარმოდგენილი დიზაინ პროექტი დამუშავებულია მოწოდებულ საპროექტო მონაცემებზე დაყრდნობით, შესაბამისად მასალების ნიმუშები და ფერები დამატებით შეთანხმდეს შემსრულებლის მიერ დამკვეთთან და დიზაინერთან. კონსტრუქციული გადაწყვეტა და ადგილზე მონტაჟი გადაწყდეს შემსრულებლის მიერ და შეთანხმდეს დამკვეთთან და დიზაინერთან საინჟინრო ნაწილის პროექტირების დროს დაზუსტდეს შიდა აბრეშატების ადგილმდებარეობა და შეთანხმდეს დამკვეთთან და დიზაინერთან.

მისამართი:

ფასადი
მ 1:100

მასალა/ფერი	ბლანკი	ხელმოწერა
კონსტრუქციული	ლ. ასათიანი	
არქიტექტორი	ნ.ბაქრაძე	
შემოწმებული	ნ.ცისკარიშვილი	
შემოწმებული	ლ.ლორთქიფანიძე	
შემოწმებული	ნ.ბურდული	
სტადია	ფურცი	ფ. №

A2

შპს "ლაღუნა დიზაინი"
405068386

შპს "ლაღუნა დიზაინი"
405068386

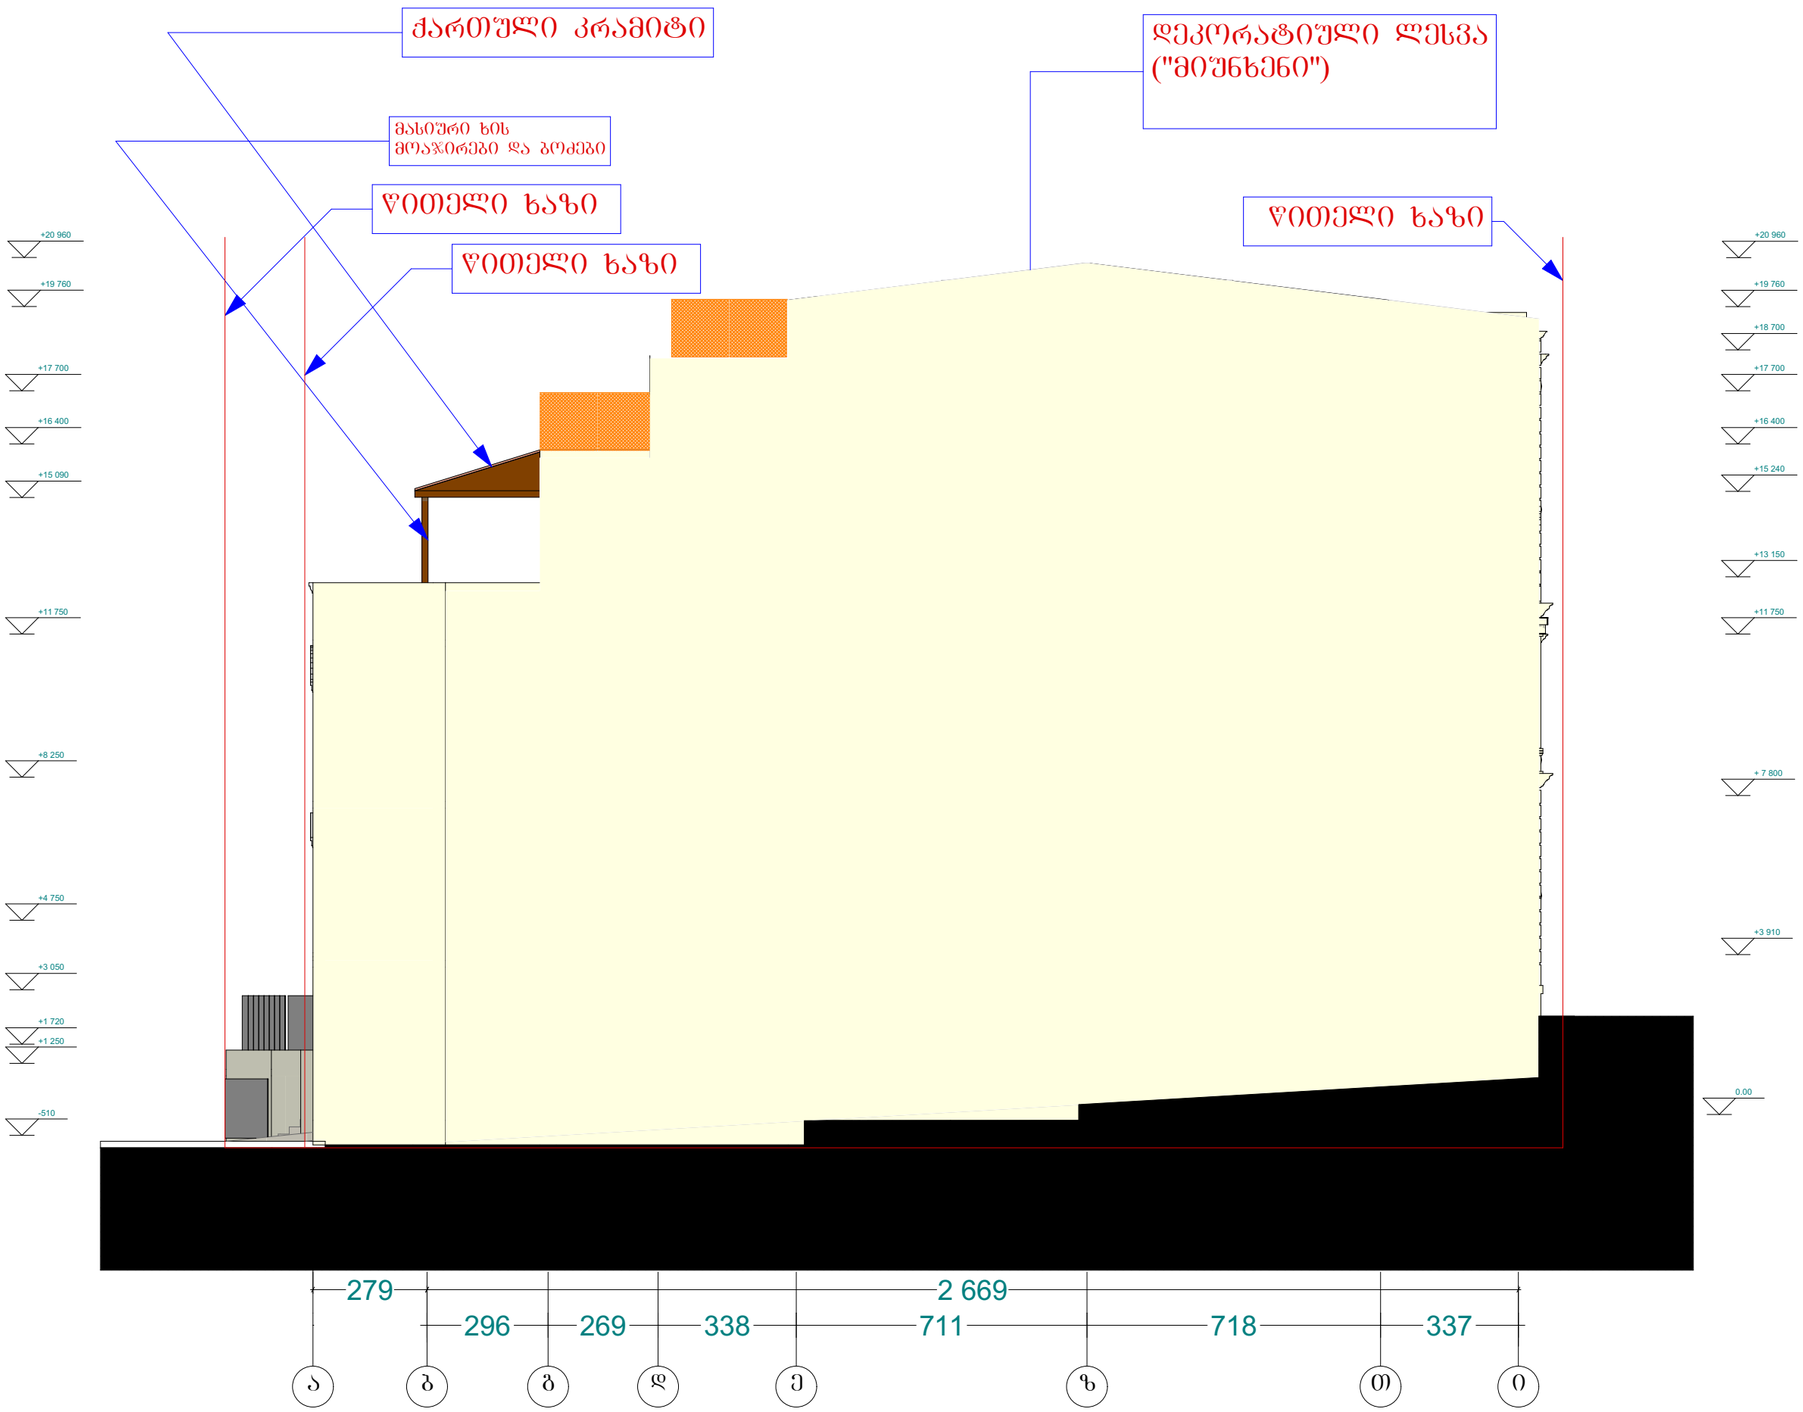

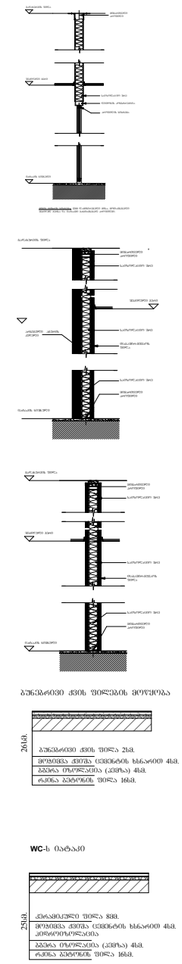

GSPublisherEngine 0.0.100.100

a b g d e z T i

296 269 338 711 718 337

279 2 669

0.00
-510

+1 720

+3 050

+4 750

+8 250

+11 750

+15 090

+16 400

+19 760

+20 960

+1 250

+17 700

+20 960

+19 760

+18 700

+17 700

+16 400

+15 240

+13 150

+11 750

+ 7 800

+3 910

ქართული კრამიტი დეკორატიული ლესვა ("მიუნხენი")

მასიური ხის
მოაჯირები და ბოძები

წითელი ხაზი

წითელი ხაზი წითელი ხაზი

შპს "დადუნა დიზაინი"

405068386

ფასადი
m 1:100

A2

არქიტექტორი ბ.ნიკიფი

მისამართი:

შემსრულებელი ნ.მალაზონია

შპს "დადუნა დიზაინი"

405068386

ბგერა იზოლაცია (პემზა) 4სმ.

ჭჩ-ს იატაკი

კერამიკული ფილა 8მმ.

რკინა ბეტონის ფილა 16სმ.

25sm.

მიმართველი
პროფილი

საიზოლაციო შრე
ლითონის კონსტრუქცია

მინის ტიხრის სისტემა: 12მმ ლამინირებული მინა, მოთავსებული
შეკიდულ ჭერსა და იატაკში განთავსებულ პროფილში.

პროფილის სისტემა

გადახურვის ფილა

შეკიდული ჭერი

იატაკის ნიშნული

მიმართველი
პროფილი
საიზოლაციო შრე

საიზოლაციო შრე
თაბაშირ-მუყაოს
ფილა

საიზოლაციო შრე
მიმართველი
პროფილი

გადახურვის ფილა

შეკიდული ჭერი

იატაკის ნიშნული

მიმართველი
პროფილი
საიზოლაციო შრე

საიზოლაციო შრე
თაბაშირ-მუყაოს
ფილა

საიზოლაციო შრე
მიმართველი
პროფილი

გადახურვის ფილა

შეკიდული ჭერი

იატაკის ნიშნული

არსებული აგურის
კედელი

მოჭიმვა ქვიშა ცემენტის ხსნარით 4სმ.
რკინა ბეტონის ფილა 16სმ.

26sm.
ბგერა იზოლაცია (პემზა) 4სმ.

ბუნებრივი ქვის ფილების მოწყობა

ბუნებრივი ქვის ფილა 2სმ.

მოჭიმვა ქვიშა ცემენტის ხსნარით 4სმ.
ჰიდროიზოლაცია

შემსრულებელი ლ.დოლიძე
შემსრულებელი ნ.ჭეიშვილი

სტადია მ-პრ. ფურ.რ ფ. #

თანამდეობა გვარი ხელმოწერა
პრ. ავტორი დ. შათაშვილი

შენიშვნა: ზომები
გადამოწმდეს ადგილზე
შემსრულებლის მიერ,
წარმოდგენილი დიზაინ
პროექტი დამუშავებულია
მოწოდებულ საპროექტო
მონაცემებზე დაყრდნობით,
შესაბამისად მასალების
ნიმუშები და ფერები
დამატებით შეთანხმდეს
შემსრულებლის მიერ
დამკვეთთან და დიზაინერთან.
კონსტრქუციული გადაწყვეტა
და ადგილზე მონტაჟი
გადაწყდეს შემსრულებლის
მიერ და შეთანხმდეს
დამკვეთთან და დიზაინერთან
საინჟინრო ნაწილის
პროექტირების დროს
დაზუსტდეს შიდა აგრეგატების
ადგილმდებარეობა და
შეთანხმდეს დამკვეთთან და
დიზაინერთან.

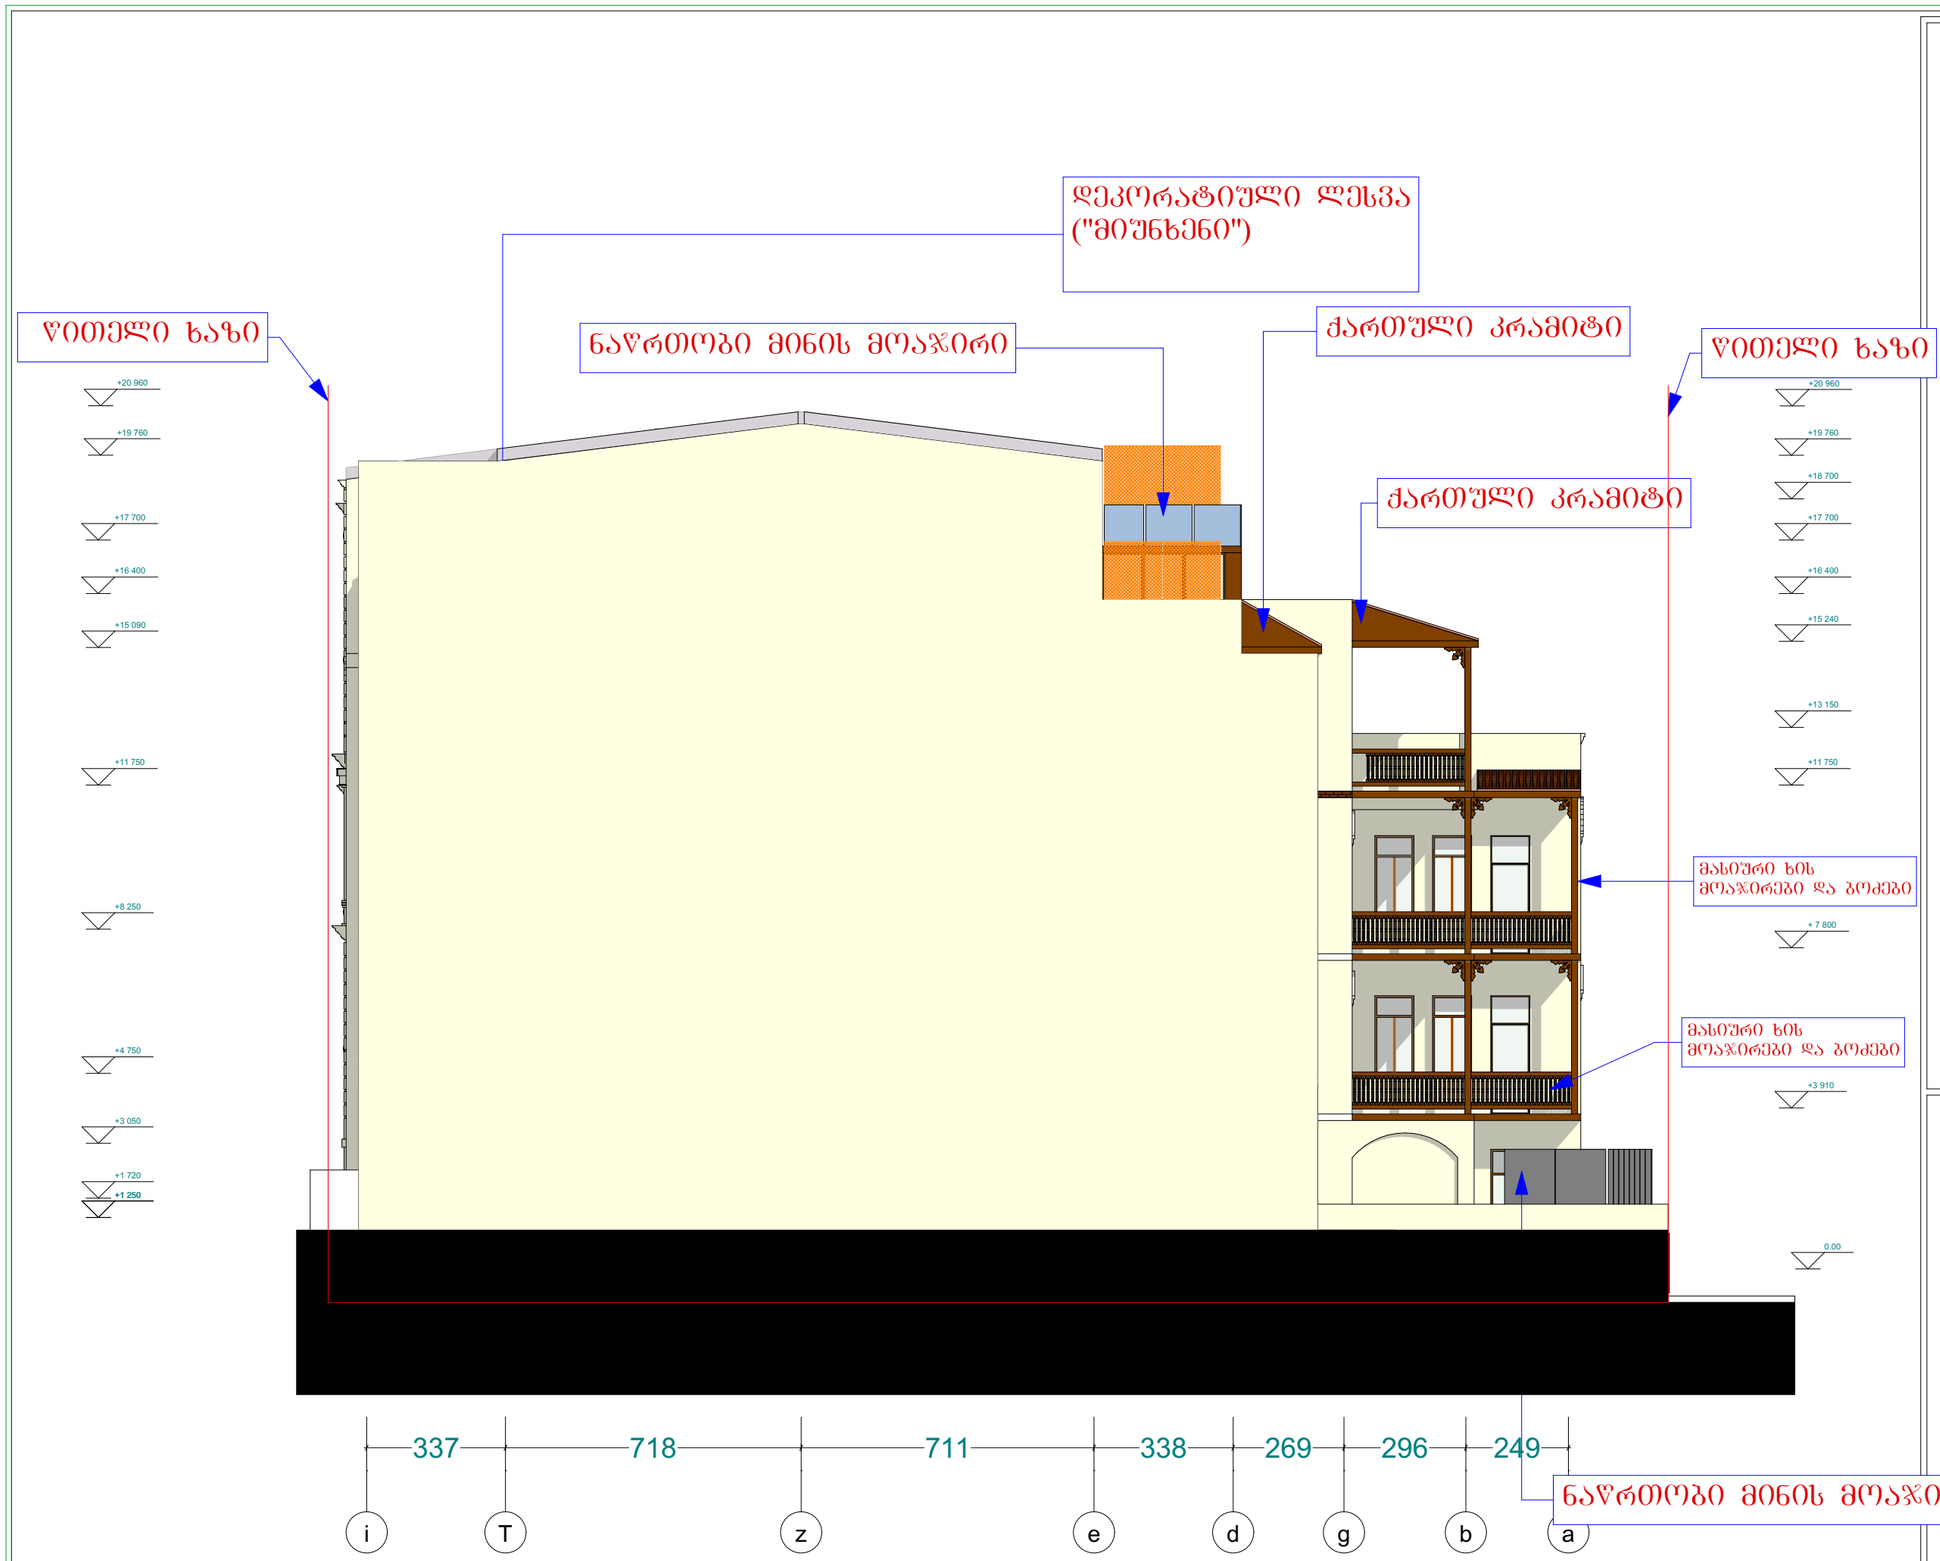

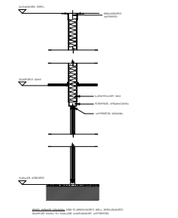

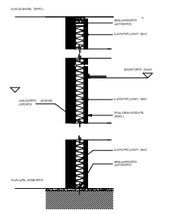

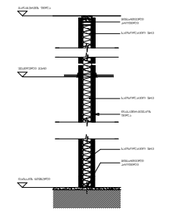

ბეტონი ძველი

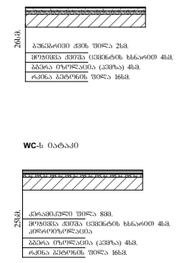

WC-ს იატაკი

შენიშვნა: ზომები გადამოწმდეს ადგილზე შემსრულებლის მიერ, წარმოდგენილი დიზაინ პროექტი დამუშავებულია მოწოდებულ საპროექტო მონაცემებზე დაყრდნობით, შესაბამისად მასალების ნიმუშები და ფერები დამატებით შეთანხმდეს შემსრულებლის მიერ დამკვეთთან და დიზაინერთან. კონსტრუქციული გადაწყვეტა და ადგილზე მონტაჟი გადაწყდეს შემსრულებლის მიერ და შეთანხმდეს დამკვეთთან და დიზაინერთან. ნაწილობრივ ნაწილის პროექტირების დროს დაზუსტდეს შიდა აბრეშატების ადგილმდებარეობა და შეთანხმდეს დამკვეთთან და დიზაინერთან.

შპს "ლაღუნა დიზაინი"
405068386

მისამართი:

შკალა
ბ 1:100

შესაქმნელია	ბპარი	ხელმოწერა
ავტ. ავთორი	ფ. მამისშვილი	
არქიტექტორი	ა.ნინიძე	
შემოწმებული	ა.ბარტაძე	
შემოწმებული	ფ.ფოფხაძე	
შემოწმებული	ა.ჯაფარიძე	
ხარისხის მართ.	შეზარ	ფ. №

A2

შპს "ლაღუნა დიზაინი"
405068386

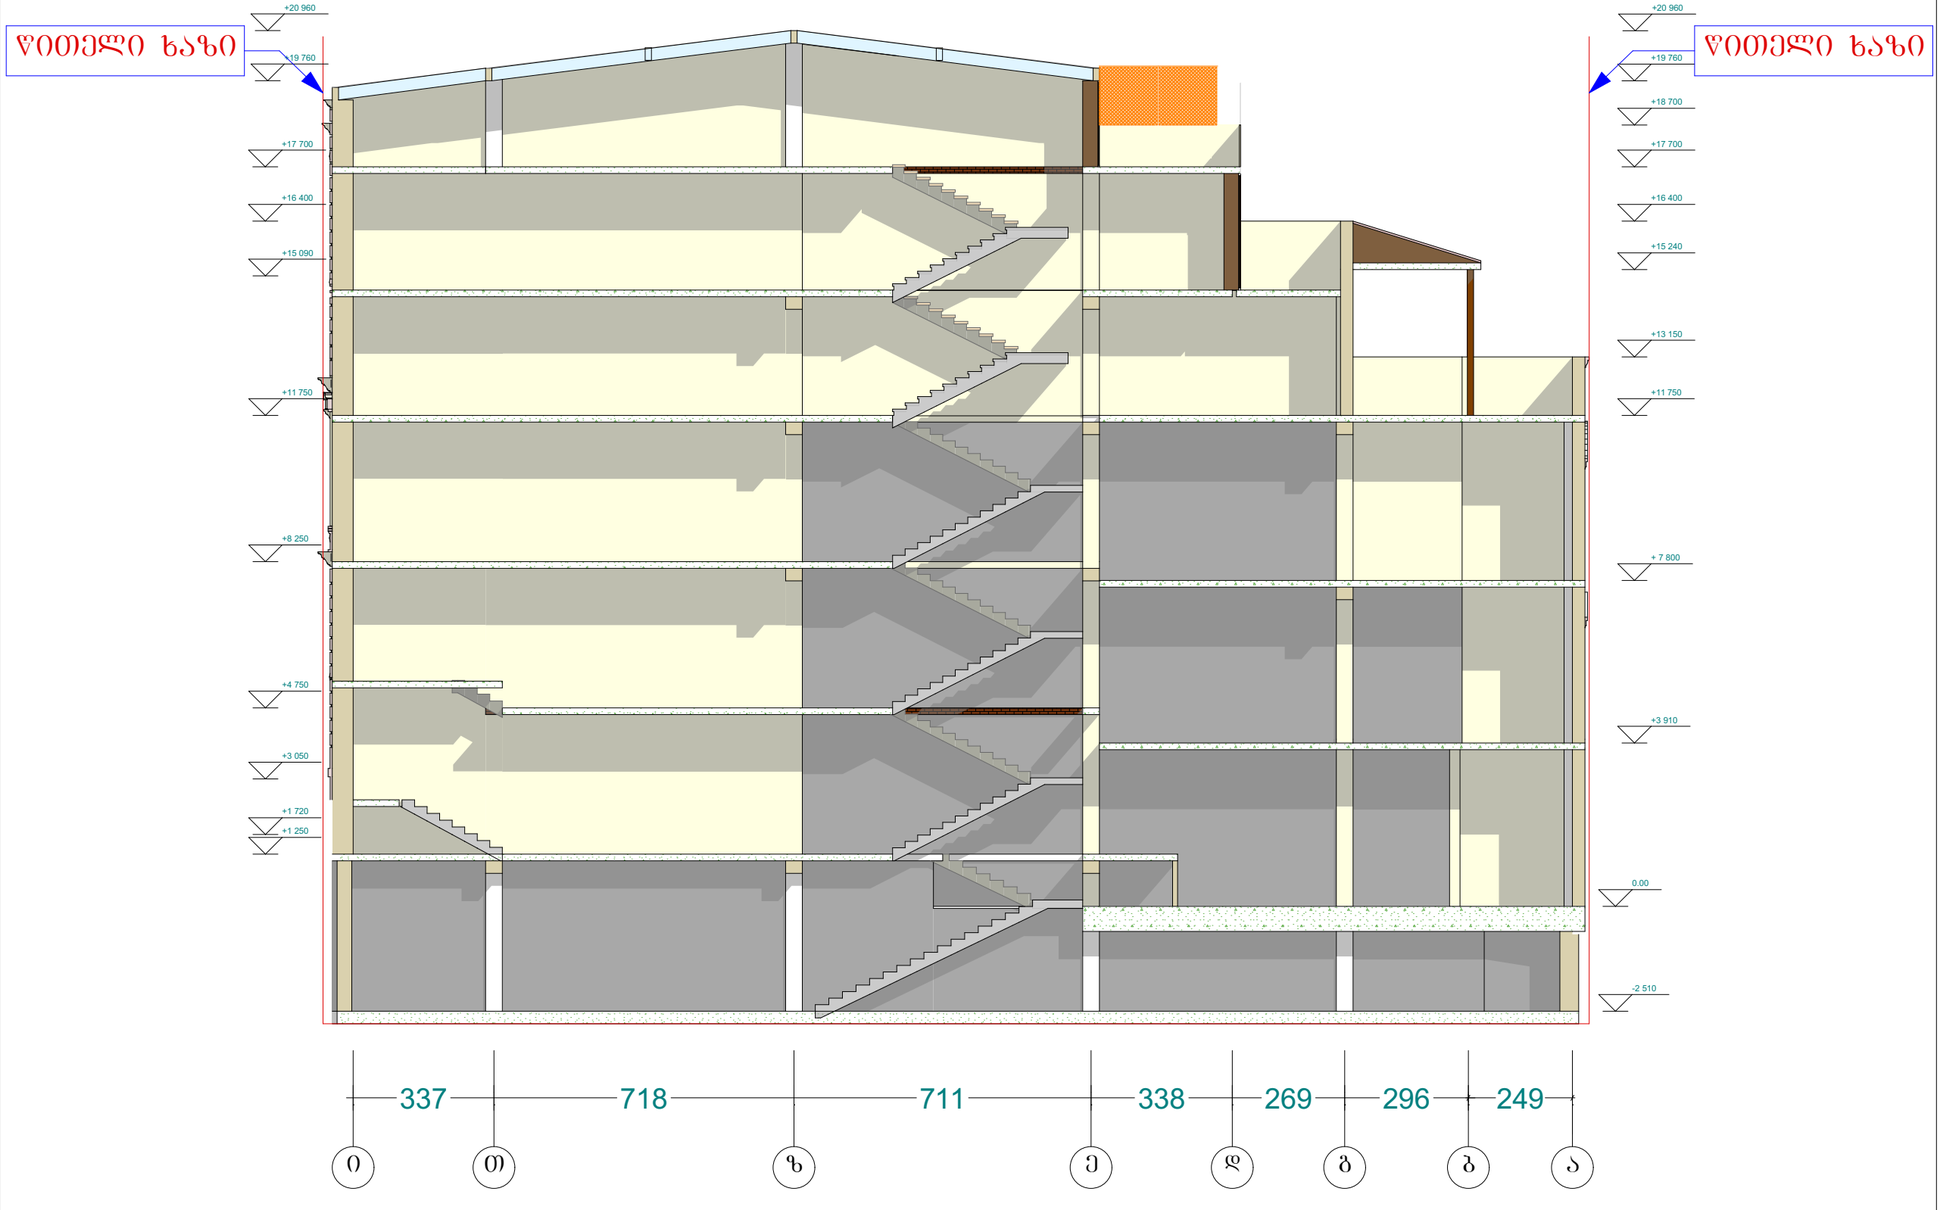

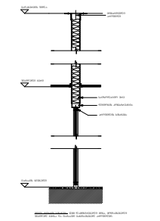

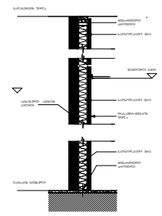

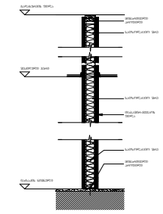

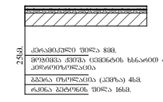

GSPublisherEngine 0.0.100.100

i T z e d g b a

337 718 711 338 269 296 249

0.00

+1 720

+3 050

+4 750

+8 250

+11 750

+15 090

+16 400

+19 760

+20 960

+1 250

+17 700

+20 960

+19 760

+18 700

+17 700

+16 400

+15 240

+13 150

+11 750

+ 7 800

+3 910

-2 510

წითელი ხაზი წითელი ხაზი

შპს "დადუნა დიზაინი"

405068386

ჭრილი
m 1:100

A2

არქიტექტორი ბ.ნიკიფი

მისამართი:

შემსრულებელი ნ.მალაზონია

შპს "დადუნა დიზაინი"

405068386

ბგერა იზოლაცია (პემზა) 4სმ.

ჭჩ-ს იატაკი

კერამიკული ფილა 8მმ.

რკინა ბეტონის ფილა 16სმ.

25sm.

მიმართველი
პროფილი

საიზოლაციო შრე
ლითონის კონსტრუქცია

მინის ტიხრის სისტემა: 12მმ ლამინირებული მინა, მოთავსებული
შეკიდულ ჭერსა და იატაკში განთავსებულ პროფილში.

პროფილის სისტემა

გადახურვის ფილა

შეკიდული ჭერი

იატაკის ნიშნული

მიმართველი
პროფილი
საიზოლაციო შრე

საიზოლაციო შრე
თაბაშირ-მუყაოს
ფილა

საიზოლაციო შრე
მიმართველი
პროფილი

გადახურვის ფილა

შეკიდული ჭერი

იატაკის ნიშნული

მიმართველი
პროფილი
საიზოლაციო შრე

საიზოლაციო შრე
თაბაშირ-მუყაოს
ფილა

საიზოლაციო შრე
მიმართველი
პროფილი

გადახურვის ფილა

შეკიდული ჭერი

იატაკის ნიშნული

არსებული აგურის
კედელი

მოჭიმვა ქვიშა ცემენტის ხსნარით 4სმ.
რკინა ბეტონის ფილა 16სმ.

26sm.
ბგერა იზოლაცია (პემზა) 4სმ.

ბუნებრივი ქვის ფილების მოწყობა

ბუნებრივი ქვის ფილა 2სმ.

მოჭიმვა ქვიშა ცემენტის ხსნარით 4სმ.
ჰიდროიზოლაცია

შემსრულებელი ლ.დოლიძე
შემსრულებელი ნ.ჭეიშვილი

სტადია მ-პრ. ფურ.რ ფ. #

თანამდეობა გვარი ხელმოწერა
პრ. ავტორი დ. შათაშვილი

შენიშვნა: ზომები
გადამოწმდეს ადგილზე
შემსრულებლის მიერ,
წარმოდგენილი დიზაინ
პროექტი დამუშავებულია
მოწოდებულ საპროექტო
მონაცემებზე დაყრდნობით,
შესაბამისად მასალების
ნიმუშები და ფერები
დამატებით შეთანხმდეს
შემსრულებლის მიერ
დამკვეთთან და დიზაინერთან.
კონსტრქუციული გადაწყვეტა
და ადგილზე მონტაჟი
გადაწყდეს შემსრულებლის
მიერ და შეთანხმდეს
დამკვეთთან და დიზაინერთან
საინჟინრო ნაწილის
პროექტირების დროს
დაზუსტდეს შიდა აგრეგატების
ადგილმდებარეობა და
შეთანხმდეს დამკვეთთან და
დიზაინერთან.

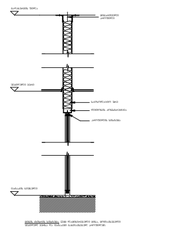

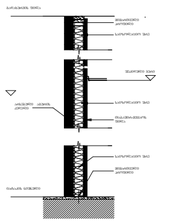

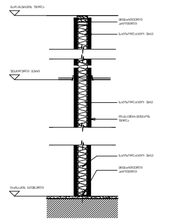

ბაზალტით ქვის შეღებვის მოწყობა

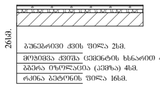

WC-ს იატაკი

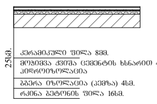

შენიშვნა: ზომები გადამოწმდეს ადგილზე შემსრულებლის მიერ, წარმოდგენილი დიზაინ პროექტი დამუშავებულია მოწოდებულ საპროექტო მონაცემებზე დაყრდნობით, შესაბამისად მასალების ნიმუშები და ფერები დამატებით შეთანხმდეს შემსრულებლის მიერ დამკვეთთან და დიზაინერთან. კონსტრუქციული გადაწყვეტა და ადგილზე მონტაჟი გადაწყდეს შემსრულებლის მიერ და შეთანხმდეს დამკვეთთან და დიზაინერთან საინჟინრო ნაწილის პროექტირების დროს დაზუსტდეს შიდა აგრეგატების ადგილმდებარეობა და შეთანხმდეს დამკვეთთან და დიზაინერთან.

შპს "დიზაინი დიზაინი"
405068386

მისამართი:

ჭრილი
მ 1:100

მონაწილეობა	გვარი	ხელმოწერა
არ. ანდრიაი	ჩ. ჩიბუხაშვილი	
არქიტექტორი	ქ.ქასუმი	
შემოწმებული	ნ.ბერძენიშვილი	
შემოწმებული	ჩ.ჩიბუხაშვილი	
შემოწმებული	ნ.ჯაფარიძე	
ხარისხის მარ.	შენარ.	შ. №.

A2

შპს "დიზაინი დიზაინი"
405068386

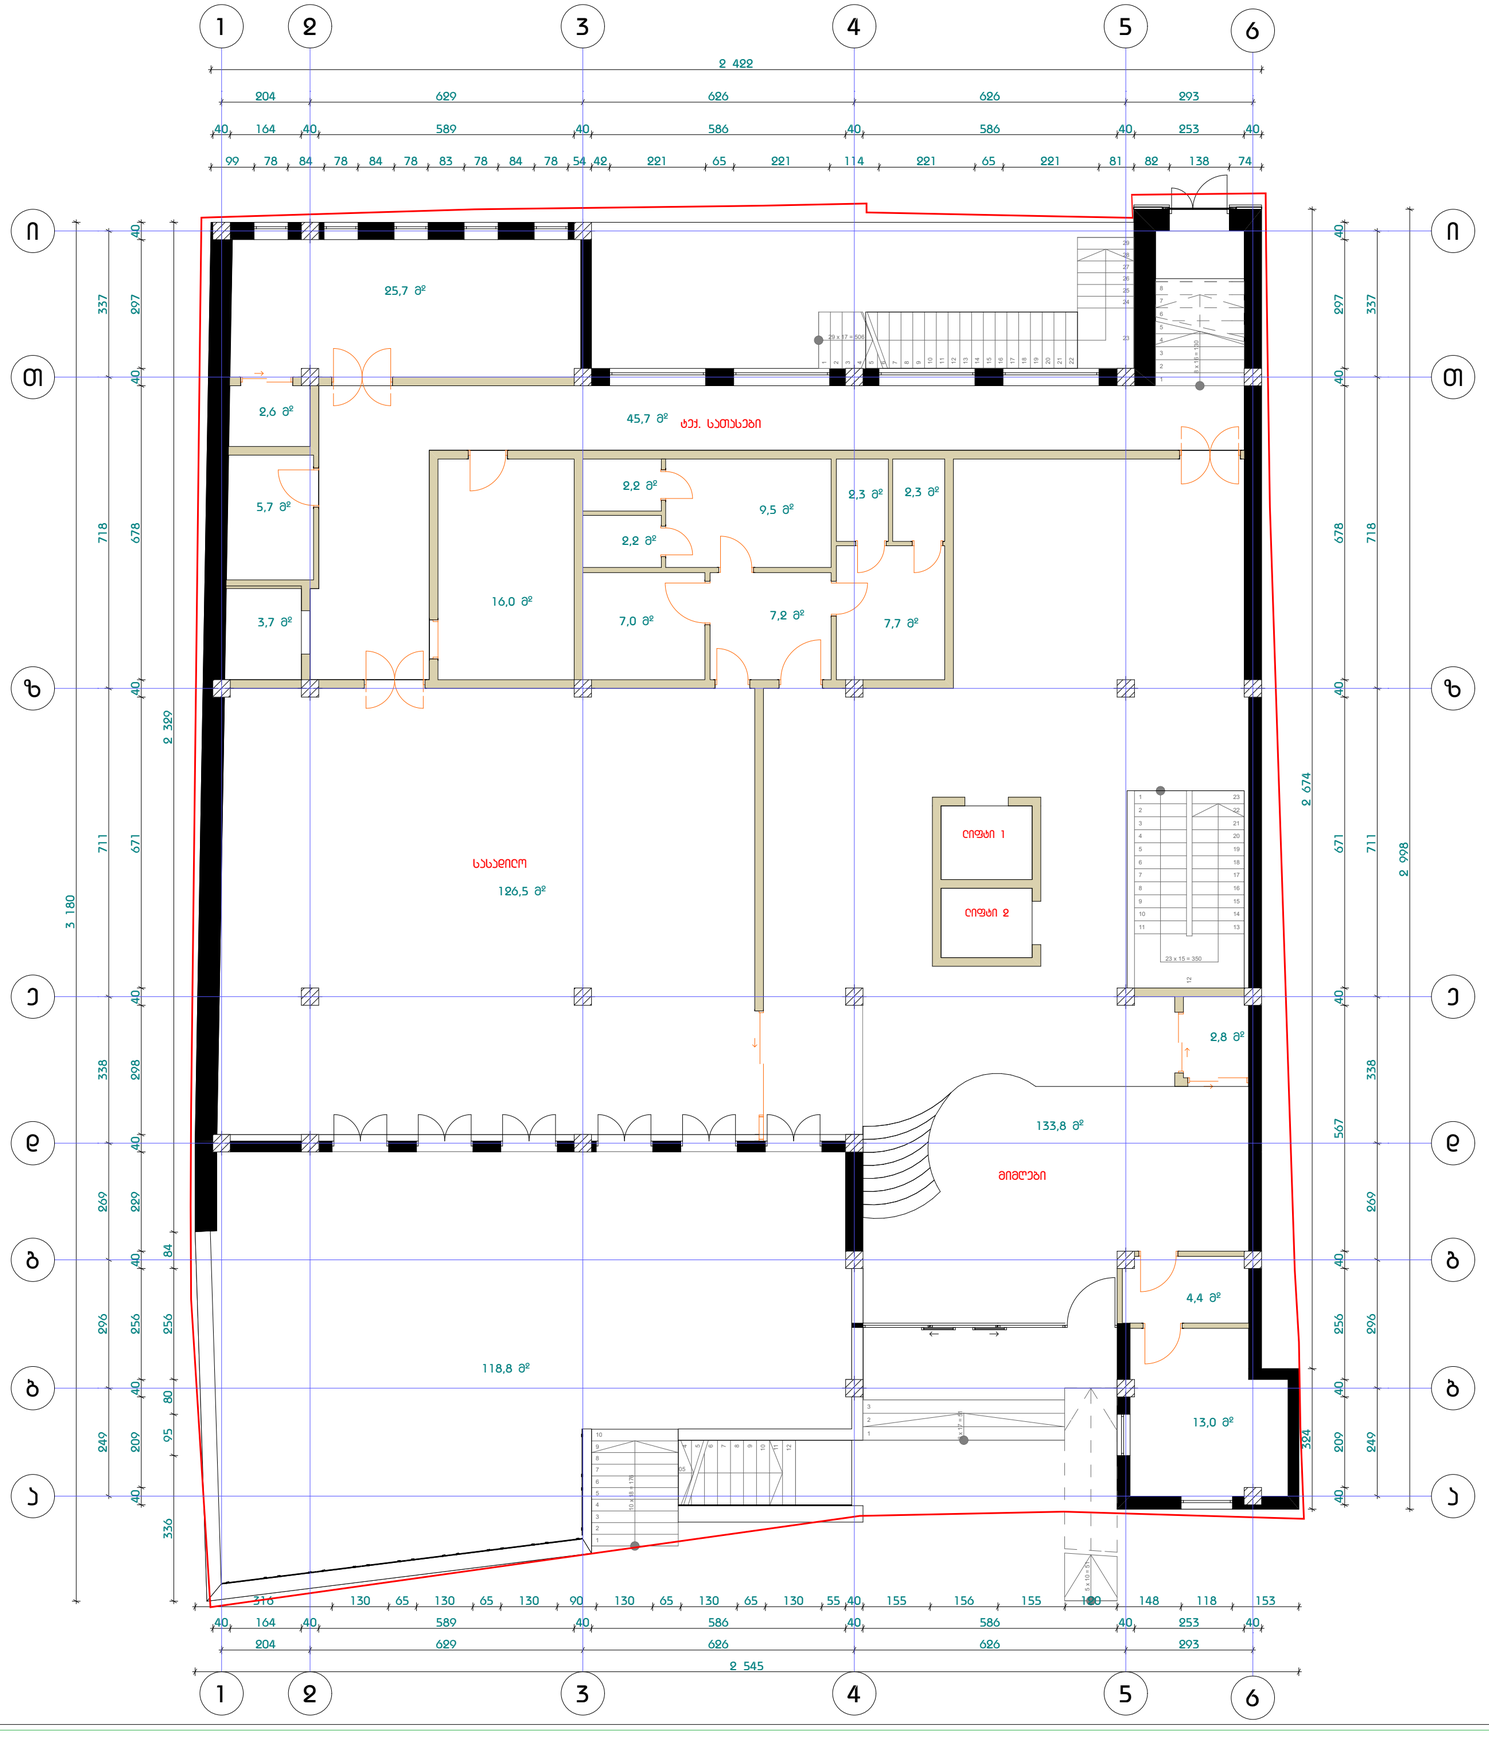

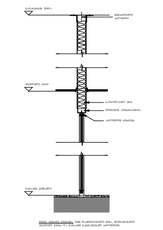

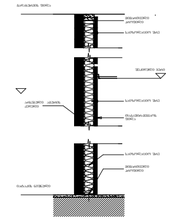

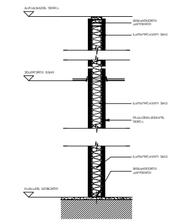

აბანოსთვის ძველ შიდა მოცულობაა

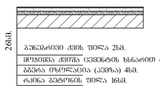

WC-ს იატაკი

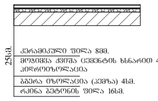

შენიშვნა: ზომები გადამოწმდეს ადგილზე შემსრულებლის მიერ, წარმოდგენილი დიზაინ პროექტი დამუშავებულია მოწოდებულ საპროექტო მონაცემებზე დაყრდნობით, შესაბამისად მასალების ნიმუშები და ფერები დამატებით შეთანხმდეს შემსრულებლის მიერ დამკვეთთან და დიზაინერთან. კონსტრუქციული გადაწყვეტა და ადგილზე მონტაჟი გადაწყდეს შემსრულებლის მიერ და შეთანხმდეს დამკვეთთან და დიზაინერთან საინჟინრო ნაწილის პროექტირების დროს დაზუსტდეს შიდა აბრეშატების ადგილმდებარეობა და შეთანხმდეს დამკვეთთან და დიზაინერთან.

მისამართი:

I სართულის გეგმა

მ 1:100

მასპინძელია	ბუსარი	ხელმძღვანელია
კონსულტანტი	ს. ჯაბუაშვილი	
არქიტექტორი	ბ. ბასილი	
შემსრულებელი	ნ. ბერიაშვილი	
შემსრულებელი	ნ. ჯოჯუა	
შემსრულებელი	ლ. ლორდკა	
სტადია	ფურცლი	ფ. №
A2		

შპს "ლაღუნა დიზაინი"
405068386

შპს "ლაღუნა დიზაინი"
405068386

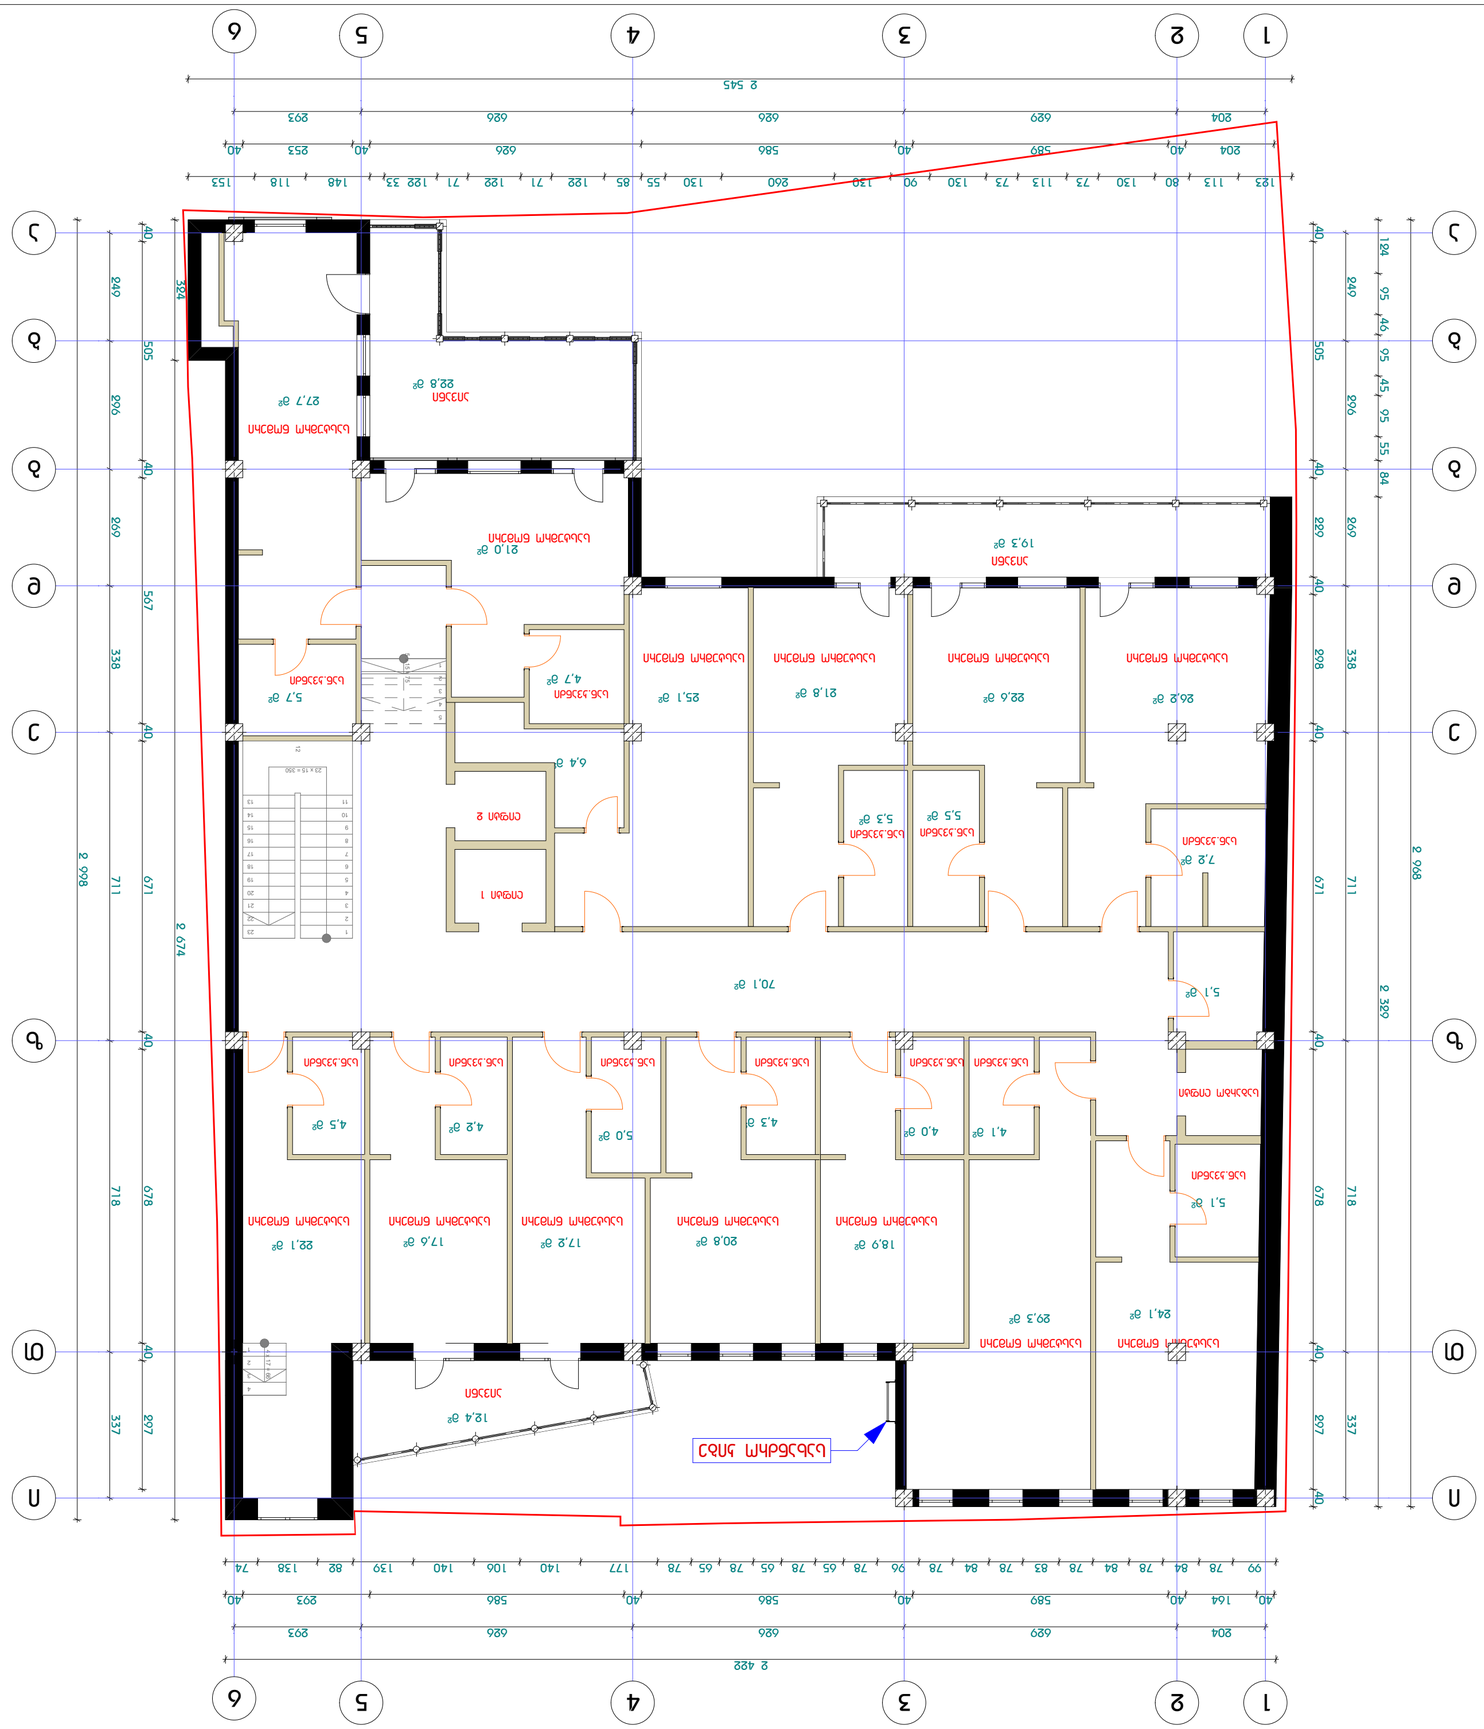

GSPublisherVersion 0.0.100.100

17,2 m

2
20,8 m

2

5,0 m

2

4,2 m

2

17,6 m

2

4,5 m

4 2

,0 m

2 4,1 m

2

4,3 m

2

22,1 m

2 18,9 m

2

29,3 m

2

24,1 m

2

5,1 m

2

5,3 m

2

5,5 m

2

4,7 m

2

6,4 m

2

26,2 m

2

19,3 m

2

27,7 m

2

25,1 m

2

21,8 m

22,6 m 2

2

7,2 m

2

5,1 m

2

70,1 m

2

5,7 m

2

21,0 m

2

12,4 m

2

22,8 m

2

23 x 15 = 350

1
2
3
4
5
6
7
8
9
10
11

12

13

14

15

16

17

18

19

20

21

22

23

5 x 15 = 75

1

2

3

4

5

4 x 17 = 66

1

2

3

4

2 422

204 629 626 626 293

40 164 40 589 40 586 40 586 293 40

99 78 84 78 84 78 83 78 84 78 96 78 65 78 65 78 65 78 177 140 106 140 139 82 138 74

2 998

249 296 269 338 711 718 337

40 505 40 567 40 671 40 678 40 297

324 2 674

124 95 46 95 45 95 55 84 2 329

2 968

249 296 269 338 711 718 337

40 505 40 229 40 298 40 671 40 678 40 297 40

2 545

204 629 626 626 293

204 40 589 40 586 626 40 253 40

123 113 80 130 73 113 73 130 90 130 260 130 55 85 122 71 122 71 122 33 148 118 153

სახანძრო კიბე

გადახურვის ფილა

მიმართველი
პროფილი

საიზოლაციო შრე

საიზოლაციო შრე

შეკიდული ჭერი

იატაკის ნიშნული

თაბაშირ-მუყაოს
ფილა

II სართულის გეგმა

m 1:100

შპს "დადუნა დიზაინი"

A2

405068386

ბგერა იზოლაცია (პემზა) 4სმ.

ბგერა იზოლაცია (პემზა) 4სმ.

რკინა ბეტონის ფილა 16სმ.

ჭჩ-ს იატაკი

კერამიკული ფილა 8მმ.
მოჭიმვა ქვიშა ცემენტის ხსნარით 4სმ.
ჰიდროიზოლაცია

ბუნებრივი ქვის ფილების მოწყობა

რკინა ბეტონის ფილა 16სმ.

მოჭიმვა ქვიშა ცემენტის ხსნარით 4სმ.

26sm.

არსებული აგურის
კედელი

იატაკის ნიშნული

შეკიდული ჭერი

გადახურვის ფილა

მიმართველი
პროფილი

საიზოლაციო შრე

ბუნებრივი ქვის ფილა 2სმ.

405068386

მიმართველი
პროფილი

შპს "დადუნა დიზაინი"

საიზოლაციო შრე

საიზოლაციო შრე
თაბაშირ-მუყაოს
ფილა

საიზოლაციო შრე

შეკიდული ჭერი

პროფილის სისტემა

25sm.

მიმართველი
პროფილი

საიზოლაციო შრე
ლითონის კონსტრუქცია

მინის ტიხრის სისტემა: 12მმ ლამინირებული მინა, მოთავსებული
შეკიდულ ჭერსა და იატაკში განთავსებულ პროფილში.

გადახურვის ფილა

იატაკის ნიშნული

მიმართველი
პროფილი

მისამართი:

აივანი

აივანი

ლიფტი 1

ლიფტი 2

საბარგო ლიფტი

სასტუმრო ნომერი

სან.კვანძი

აივანი

სასტუმრო ნომერი სასტუმრო ნომერი სასტუმრო ნომერი სასტუმრო ნომერი

სასტუმრო ნომერი სასტუმრო ნომერი

სასტუმრო ნომერი სასტუმრო ნომერი სასტუმრო ნომერი სასტუმრო ნომერი სასტუმრო ნომერი

სასტუმრო ნომერი

სან.კვანძი

სან.კვანძი
სან.კვანძი სან.კვანძი

სან.კვანძი

სან.კვანძი სან.კვანძი სან.კვანძი სან.კვანძი სან.კვანძი სან.კვანძი

b b

4

4

6

6

T T

1

1

e e

3

3

d d

z z

i i

g g

2

2

5

5

ა ა ნ. მალაზონია
შემსრულებელი ნ. ჭეიშვილი

სტადია მ-პრ.

თანამდეობა გვარი ხელმოწერა

fur.r f. #

შენიშვნა: ზომები
გადამოწმდეს ადგილზე

შემსრულებლის მიერ,
წარმოდგენილი დიზაინ
პროექტი დამუშავებულია
მოწოდებულ საპროექტო

მონაცემებზე დაყრდნობით,
შესაბამისად მასალების
ნიმუშები და ფერები
დამატებით შეთანხმდეს
შემსრულებლის მიერ
დამკვეთთან და დიზაინერთან.
კონსტრქუციული გადაწყვეტა
და ადგილზე მონტაჟი
გადაწყდეს შემსრულებლის
მიერ და შეთანხმდეს
დამკვეთთან და დიზაინერთან
საინჟინრო ნაწილის
პროექტირების დროს
დაზუსტდეს შიდა აგრეგატების
ადგილმდებარეობა და
შეთანხმდეს დამკვეთთან და
დიზაინერთან.

შემსრულებელი

პრ. ავტორი დ. შათაშვილი

ლ. დოლიძე

არქიტექტორი ბ. ნიკიფი
შემსრულებელი

GSPublisherVersion 0.0.100.100

20,8 m

2 17,2 m

2
17,9 m

2 28,0 m

2

4,3 m

2

4,2 m 5 2,0 m

2

4,3 m

2

18,9 m

2

4,0 m

2 4,1 m

2

29,3 m

24 2

,1 m

2

5,1 m

2

26,2 m

2 22,5 m

2 21,8 m

2 25,1 m

2

6,4 m

2

4,7 m

2

21,0 m

2

27,7 m

2

5,7 m

2

26,8 m

2

12,4 m

2

5,2 m

2 71,0 m

2

5,5 m

2
5,3 m

2

7,0 m

2

3 x 15 = 45

1

2

3

23 x 15 = 350

1
2
3
4
5
6
7
8
9
10
11

12

13

14

15

16

17

18

19

20

21

22

23

324 2 674

40 164 40 589 40 586 40 586 40 253 40

2 545

50 73 113 80 130 73 113 73 130 90 130 260 130 55 85 122 71 122 71 122 33 147 118 154

2 329

40 505 40 229 40 298 40 671 40 1 015 40

124 95 46 95 45 95 55 84 2 329

2 422

40 164 40 589 40 586 40 586 40 253 40

99 78 84 78 84 78 83 78 84 78 54 42 78 65 78 65 78 65 78 177 140 106 140 139 82 138 74

2 998

40 505 40 567 40 671 40 678 40 297 40

204 629 626 626 293

249 296 269 338 711 718 337

204 629 626 626 293

249 296 269 338 711 718 337

სახანძრო კიბე

საიზოლაციო შრე

თაბაშირ-მუყაოს
ფილა

საიზოლაციო შრე

იატაკის ნიშნული

მიმართველი
პროფილი

გადახურვის ფილა

მიმართველი
პროფილი

საიზოლაციო შრე

შეკიდული ჭერი

ლითონის კონსტრუქცია

მინის ტიხრის სისტემა: 12მმ ლამინირებული მინა, მოთავსებული
შეკიდულ ჭერსა და იატაკში განთავსებულ პროფილში.

პროფილის სისტემა

გადახურვის ფილა

საიზოლაციო შრე

შეკიდული ჭერი

მიმართველი
პროფილი
საიზოლაციო შრე

საიზოლაციო შრე

საიზოლაციო შრე
თაბაშირ-მუყაოს
ფილა

მიმართველი
პროფილი

იატაკის ნიშნული

შეკიდული ჭერი

გადახურვის ფილა

მოჭიმვა ქვიშა ცემენტის ხსნარით 4სმ.
ჰიდროიზოლაცია

კერამიკული ფილა 8მმ.

ბუნებრივი ქვის ფილების მოწყობა

ბუნებრივი ქვის ფილა 2სმ.

ბგერა იზოლაცია (პემზა) 4სმ.

ჭჩ-ს იატაკი

მიმართველი
პროფილი

რკინა ბეტონის ფილა 16სმ.

ბგერა იზოლაცია (პემზა) 4სმ.

26sm.

რკინა ბეტონის ფილა 16სმ.

მოჭიმვა ქვიშა ცემენტის ხსნარით 4სმ.

არსებული აგურის
კედელი

იატაკის ნიშნული

A2

მისამართი:

შპს "დადუნა დიზაინი"

შპს "დადუნა დიზაინი"

405068386

405068386

III სართულის გეგმა

m 1:100

25sm.

აივანი

აივანი

აივანი

სან.კვანძი

ლიფტი 1

ლიფტი 2

საბარგო ლიფტი

სასტუმრო ნომერი სასტუმრო ნომერი სასტუმრო ნომერი სასტუმრო ნომერი სასტუმრო ნომერი

სან.კვანძი სან.კვანძი სან.კვანძი სან.კვანძი სან.კვანძი

სან.კვანძი

სასტუმრო ნომერი სასტუმრო ნომერი

სასტუმრო ნომერი სასტუმრო ნომერი სასტუმრო ნომერი სასტუმრო ნომერი

სასტუმრო ნომერი სასტუმრო ნომერი

სან.კვანძი

სან.კვანძი სან.კვანძი

სან.კვანძი

სან.კვანძი

სან.კვანძი

შემსრულებელი ლ. დოლიძე

პრ. ავტორი დ. შათაშვილი
არქიტექტორი ბ. ნიკიფი
შემსრულებელი
შემსრულებელი ნ. ჭეიშვილი

ნ. მალაზონია

თანამდეობა გვარი ხელმოწერა

სტადია მ-პრ. ფურ.რ ფ. #

შენიშვნა: ზომები
გადამოწმდეს ადგილზე
შემსრულებლის მიერ,
წარმოდგენილი დიზაინ
პროექტი დამუშავებულია
მოწოდებულ საპროექტო
მონაცემებზე დაყრდნობით,
შესაბამისად მასალების
ნიმუშები და ფერები
დამატებით შეთანხმდეს
შემსრულებლის მიერ
დამკვეთთან და დიზაინერთან.
კონსტრქუციული გადაწყვეტა
და ადგილზე მონტაჟი
გადაწყდეს შემსრულებლის
მიერ და შეთანხმდეს
დამკვეთთან და დიზაინერთან
საინჟინრო ნაწილის
პროექტირების დროს
დაზუსტდეს შიდა აგრეგატების
ადგილმდებარეობა და
შეთანხმდეს დამკვეთთან და
დიზაინერთან.

b b

4

4

6

6

T T

1

1

e e

3

3

d d

z z

i i

g g

2

2

5

5

a a

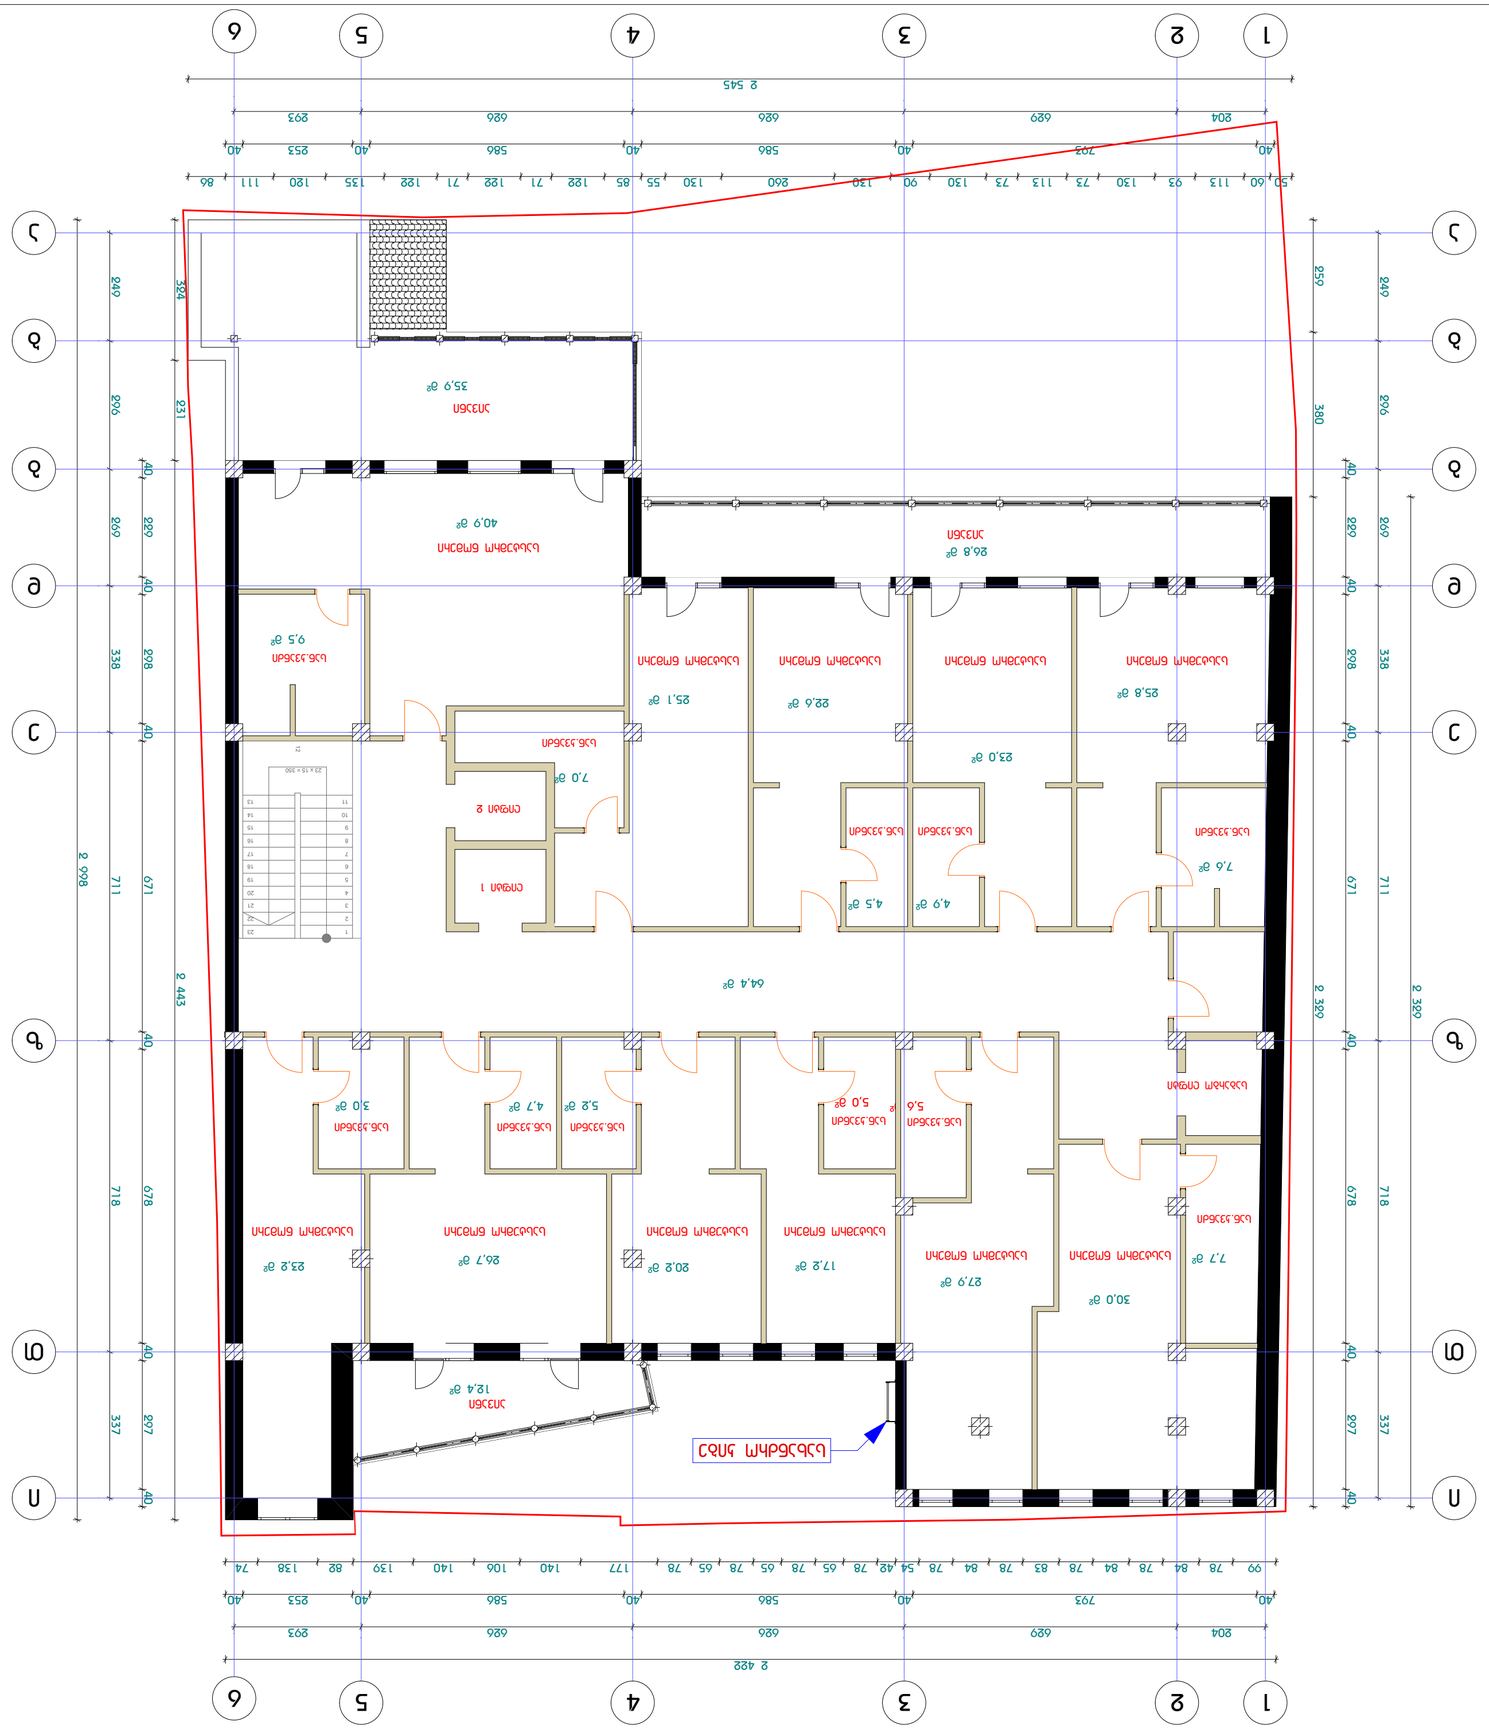

GSPublisherVersion 0.0.100.100

5,0 m

5,6 m 2

2

23,2 m

2

26,7 m

17,2 m 2

2 20,2 m

2

5,2 m

2 4,7 m

2 3,0 m

2

30,0 m

2

7,7 m

2

27,9 m

2

23,0 m

2

25,8 m

2

22,6 m

2

4,5 m

2 4,9 m

2

7,6 m

2

7,0 m

2

9,5 m

2

40,9 m

2

25,1 m

2

26,8 m

2

12,4 m

2

35,9 m

2

64,4 m

2

23 x 15 = 350

1
2
3
4
5
6
7
8
9
10
11

12

13

14

15

16

17

18

19

20

21

22

23

2 422

40 793 40 586 40 586 40 253 40

99 78 84 78 84 78 83 78 84 78 54 42 78 65 78 65 78 65 78 177 140 106 140 139 82 138 74

2 329

40 229 40 298 40 671 40 678 40 297 40

259 380 2 329

2 545

40 793 40 586 40 586 40 253 40

50 60 113 93 130 73 113 73 130 90 130 260 130 55 85 122 71 122 71 122 135 120 111 86

2 998

40 229 40 298 40 671 40 678 40 297 40

324 231 2 443

204 629 626 626 293

249 296 269 338 711 718 337

204 629 626 626 293

249 296 269 338 711 718 337

სახანძრო კიბე

შპს "დადუნა დიზაინი"

A2

საიზოლაციო შრე
მიმართველი
პროფილი

საიზოლაციო შრე

მისამართი:

თაბაშირ-მუყაოს
ფილა

ბუნებრივი ქვის ფილების მოწყობა

გადახურვის ფილა

საიზოლაციო შრე

საიზოლაციო შრე
თაბაშირ-მუყაოს
ფილა

მიმართველი
პროფილი

შპს "დადუნა დიზაინი"

405068386

პროფილის სისტემა

25sm.

მიმართველი
პროფილი

26sm.

ლითონის კონსტრუქცია

იატაკის ნიშნული

მიმართველი
პროფილი

მოჭიმვა ქვიშა ცემენტის ხსნარით 4სმ.

საიზოლაციო შრე

შეკიდული ჭერი

იატაკის ნიშნული

ბგერა იზოლაცია (პემზა) 4სმ.

კერამიკული ფილა 8მმ.

საიზოლაციო შრე

საიზოლაციო შრე

იატაკის ნიშნული

შეკიდული ჭერი

არსებული აგურის
კედელი

გადახურვის ფილა

რკინა ბეტონის ფილა 16სმ.

ბგერა იზოლაცია (პემზა) 4სმ.

რკინა ბეტონის ფილა 16სმ.

შეკიდული ჭერი

ჭჩ-ს იატაკი

ბუნებრივი ქვის ფილა 2სმ.

მოჭიმვა ქვიშა ცემენტის ხსნარით 4სმ.
ჰიდროიზოლაცია

გადახურვის ფილა

მინის ტიხრის სისტემა: 12მმ ლამინირებული მინა, მოთავსებული
შეკიდულ ჭერსა და იატაკში განთავსებულ პროფილში.

მიმართველი
პროფილი

405068386

IV სართულის გეგმა

m 1:100

სან.კვანძი

ლიფტი 1

ლიფტი 2

საბარგო ლიფტი

სასტუმრო ნომერი სასტუმრო ნომერი სასტუმრო ნომერი სასტუმრო ნომერი

სასტუმრო ნომერი სასტუმრო ნომერი

სასტუმრო ნომერი სასტუმრო ნომერი სასტუმრო ნომერი სასტუმრო ნომერი

სასტუმრო ნომერი

სან.კვანძი სან.კვანძი სან.კვანძი სან.კვანძი

სან.კვანძი სან.კვანძი

სან.კვანძი

სან.კვანძი

სან.კვანძი

აივანი

აივანი

აივანი

სან.კვანძი

3

3

e e

z z

1

1

d d

i i

g g

T T

6

6

2

2

4

4

b b

5

5

a a

არქიტექტორი

შემსრულებელი

პრ. ავტორი დ. შათაშვილი

შემსრულებელი

ლ. დოლიძე

b. nikifi
ნ. მალაზონია
შემსრულებელი ნ. ჭეიშვილი

სტადია მ-პრ. ფურ.რ ფ. #

თანამდეობა გვარი ხელმოწერა

შენიშვნა: ზომები
გადამოწმდეს ადგილზე
შემსრულებლის მიერ,
წარმოდგენილი დიზაინ
პროექტი დამუშავებულია
მოწოდებულ საპროექტო
მონაცემებზე დაყრდნობით,
შესაბამისად მასალების
ნიმუშები და ფერები
დამატებით შეთანხმდეს
შემსრულებლის მიერ
დამკვეთთან და დიზაინერთან.
კონსტრქუციული გადაწყვეტა
და ადგილზე მონტაჟი
გადაწყდეს შემსრულებლის
მიერ და შეთანხმდეს
დამკვეთთან და დიზაინერთან
საინჟინრო ნაწილის
პროექტირების დროს
დაზუსტდეს შიდა აგრეგატების
ადგილმდებარეობა და
შეთანხმდეს დამკვეთთან და
დიზაინერთან.

GSPublisherVersion 0.0.100.100

23 x 15 = 350

123456789

10
11

12

13

14

15

16

17

18

19

20

21

22

23

2 422

204 629 626 626 293

40 164 40 589 40 586 40 586 40 253 40

99 78 84 78 84 78 83 78 84 78 96 78 65 78 65 78 65 78 177 140 106 140 139 82 138 74

81 82 82 40 92 92 92 40 58 58

12
73 73 40 91 91 91 40 91 91 91 40 98 98 98 98 98 98 40 84 84 84 40

380 195 338 1 806

2 339

2 422

204 629 626 626 293

40 164 40 589 40 586 40 586 40 253 40

2 749

40 298 40 327 344 40 678 40 297 40

40 298 40 671 40 678 40 297 40

306 269 2 174

481 12 314 12 342 12 381 12 441 12 333 40

181 12 80 12 29 90 80 12 164 12 138 12 155 12 116 59 12 59 121 12 189 12 195 12 125 60 12 210 12 114 46 40

100 10 160 12

187 20 213 12 182 12 190 12 155 12 175 12 180 12 189 12 195 12 185 12 210 12 160 40

219 12 149 90 70 12 140 10 118 12 10 90 201 12 201 90 10 12 188 12 63 100 554 30

227 12 431 12 459 12 301 12 188 20 210 20 10 90 116

12 12 196 20 126 260 12 291 30

215 12 275 90 224 40 165 90 130 90 86 90 314 90 157 40 117 90 46

1 475

10 273 80 87 26 135 90 30 20 221 20 38 25 80 95 12 524 40

10 568 12 191 12 179 12 246 12 524 40

20 81 80 10 12

318 10 568 12 191 12 248 12 376 40

20 81 80 79 12

17 84 80 79 12

17 84 80 79 12

10 315 12 10 80 137 26

10 568 12
10 74 100 309 25 178 80 140 12

12 188 20 210 20

30 239 10 148 85 123 12

20 30 100

30

20 170 20

12 247 12 734 50

108 10

677

241

714

50 204 40

30 899 30

17 84 80 79 12

249 296 269 338 711 718 337

249 296 269 338 711 718 337

27

,4

m

2

17

,0

m

2

4

,2

m

2

5

,3

m

2

4

,1

m

2

10

,1

m

2

30

,0

m

2

5

,4

m

2

9

,7

m

2

3

,7

m

2

12

,4

m

2

4

,6

m

2

18

,9

m

2

4

,7

m

2

21

,5

m

2

5

,1

m

2

21

,3

m

2

7

,5

m

2

46

,1

m

2

3

,6

m

2

23

,9

m

2

3

,4

m

2

16

,2

m

2

6

,0

m

2

22

,0

m

2

9

,5

m

2

17

,3

m

2 21

,3

m

2

59

,3

m

2

მინის დაბალი ტიხარი

სახანძრო კიბე

რკინა ბეტონის ფილა 16სმ

.

26sm.

საიზოლაციო შრე

ბუნებრივი ქვის ფილების მოწყობა

ბგერა იზოლაცია

(პემზა)

4sm

.

WC

-ს იატაკი

ბგერა იზოლაცია

(პემზა)

4sm

.

კერამიკული ფილა

8mm

.

შპს

"დადუნა დიზაინი

"

რკინა ბეტონის ფილა 16სმ

.

არსებული აგურის
კედელი

მოჭიმვა ქვიშა ცემენტის ხსნარით

4sm

.

საიზოლაციო შრე

შეკიდული ჭერი

გადახურვის ფილა

მიმართველი
პროფილი

მიმართველი
პროფილი

თაბაშირ

- მუყაოს
ფილა

გადახურვის ფილა

საიზოლაციო შრე

საიზოლაციო შრე

იატაკის ნიშნული

საიზოლაციო შრე

შეკიდული ჭერი

მიმართველი
პროფილი

საიზოლაციო შრე

მიმართველი
პროფილი

გადახურვის ფილა

პროფილის სისტემა

იატაკის ნიშნული

მინის ტიხრის სისტემა

: 12მმ ლამინირებული მინა, მოთავსებული
შეკიდულ ჭერსა და იატაკში განთავსებულ პროფილში

.

შეკიდული ჭერი
საიზოლაციო შრე

25sm.

მიმართველი
პროფილი

ბუნებრივი ქვის ფილა

2sm

.

V სართულის გეგმა

m

1

:100

405068386

შპს

"დადუნა დიზაინი

"

405068386

მისამართი

:

A

2

თაბაშირ

- მუყაოს
ფილა

მოჭიმვა ქვიშა ცემენტის ხსნარით

4sm

.

ჰიდროიზოლაცია

ლითონის კონსტრუქცია

სასტუმრო ნომერი სასტუმრო ნომერი სასტუმრო ნომერი სასტუმრო ნომერი სასტუმრო ნომერი იატაკის ნიშნული

სასტუმრო ნომერი

სასტუმრო ნომერი სასტუმრო ნომერი სასტუმრო ნომერი

სან

.კვანძი

სან

.კვანძი სან

.კვანძი სან

.კვანძი სან

.კვანძი სან

.კვანძი

სან

.კვანძი

ლიფტი

1

ლიფტი

2

სან

.კვანძი

სან

.კვანძი

სან

.კვანძი

სასტუმრო ნომერი

საბარგო ლიფტი

აივანი

აივანი

აივანი

b

b

44

66

T

T

11

e

e

33

d

d

z

z

i

i

g

g

22

55

a

a

პრ. ავტორი

დ. შათაშვილი

შემსრულებელი

შემსრულებელი

ბ. ნიკიფი ლ. დოლიძე

არქიტექტორი

შემსრულებელი

ნ. ჭეიშვილი ნ. მალაზონია

შენიშვნა: ზომები
გადამოწმდეს ადგილზე
შემსრულებლის მიერ

,

წარმოდგენილი დიზაინ
პროექტი დამუშავებულია
მოწოდებულ საპროექტო
მონაცემებზე დაყრდნობით

,

შესაბამისად მასალების
ნიმუშები და ფერები
დამატებით შეთანხმდეს
შემსრულებლის მიერ
დამკვეთთან და დიზაინერთან

.

კონსტრქუციული გადაწყვეტა
და ადგილზე მონტაჟი
გადაწყდეს შემსრულებლის
მიერ და შეთანხმდეს
დამკვეთთან და დიზაინერთან
საინჟინრო ნაწილის
პროექტირების დროს
დაზუსტდეს შიდა აგრეგატების
ადგილმდებარეობა და
შეთანხმდეს დამკვეთთან და
დიზაინერთან

.

fur

.

r

თანამდეობა გვარი ხელმოწერა

სტადია

m

- pr

.

f.

#

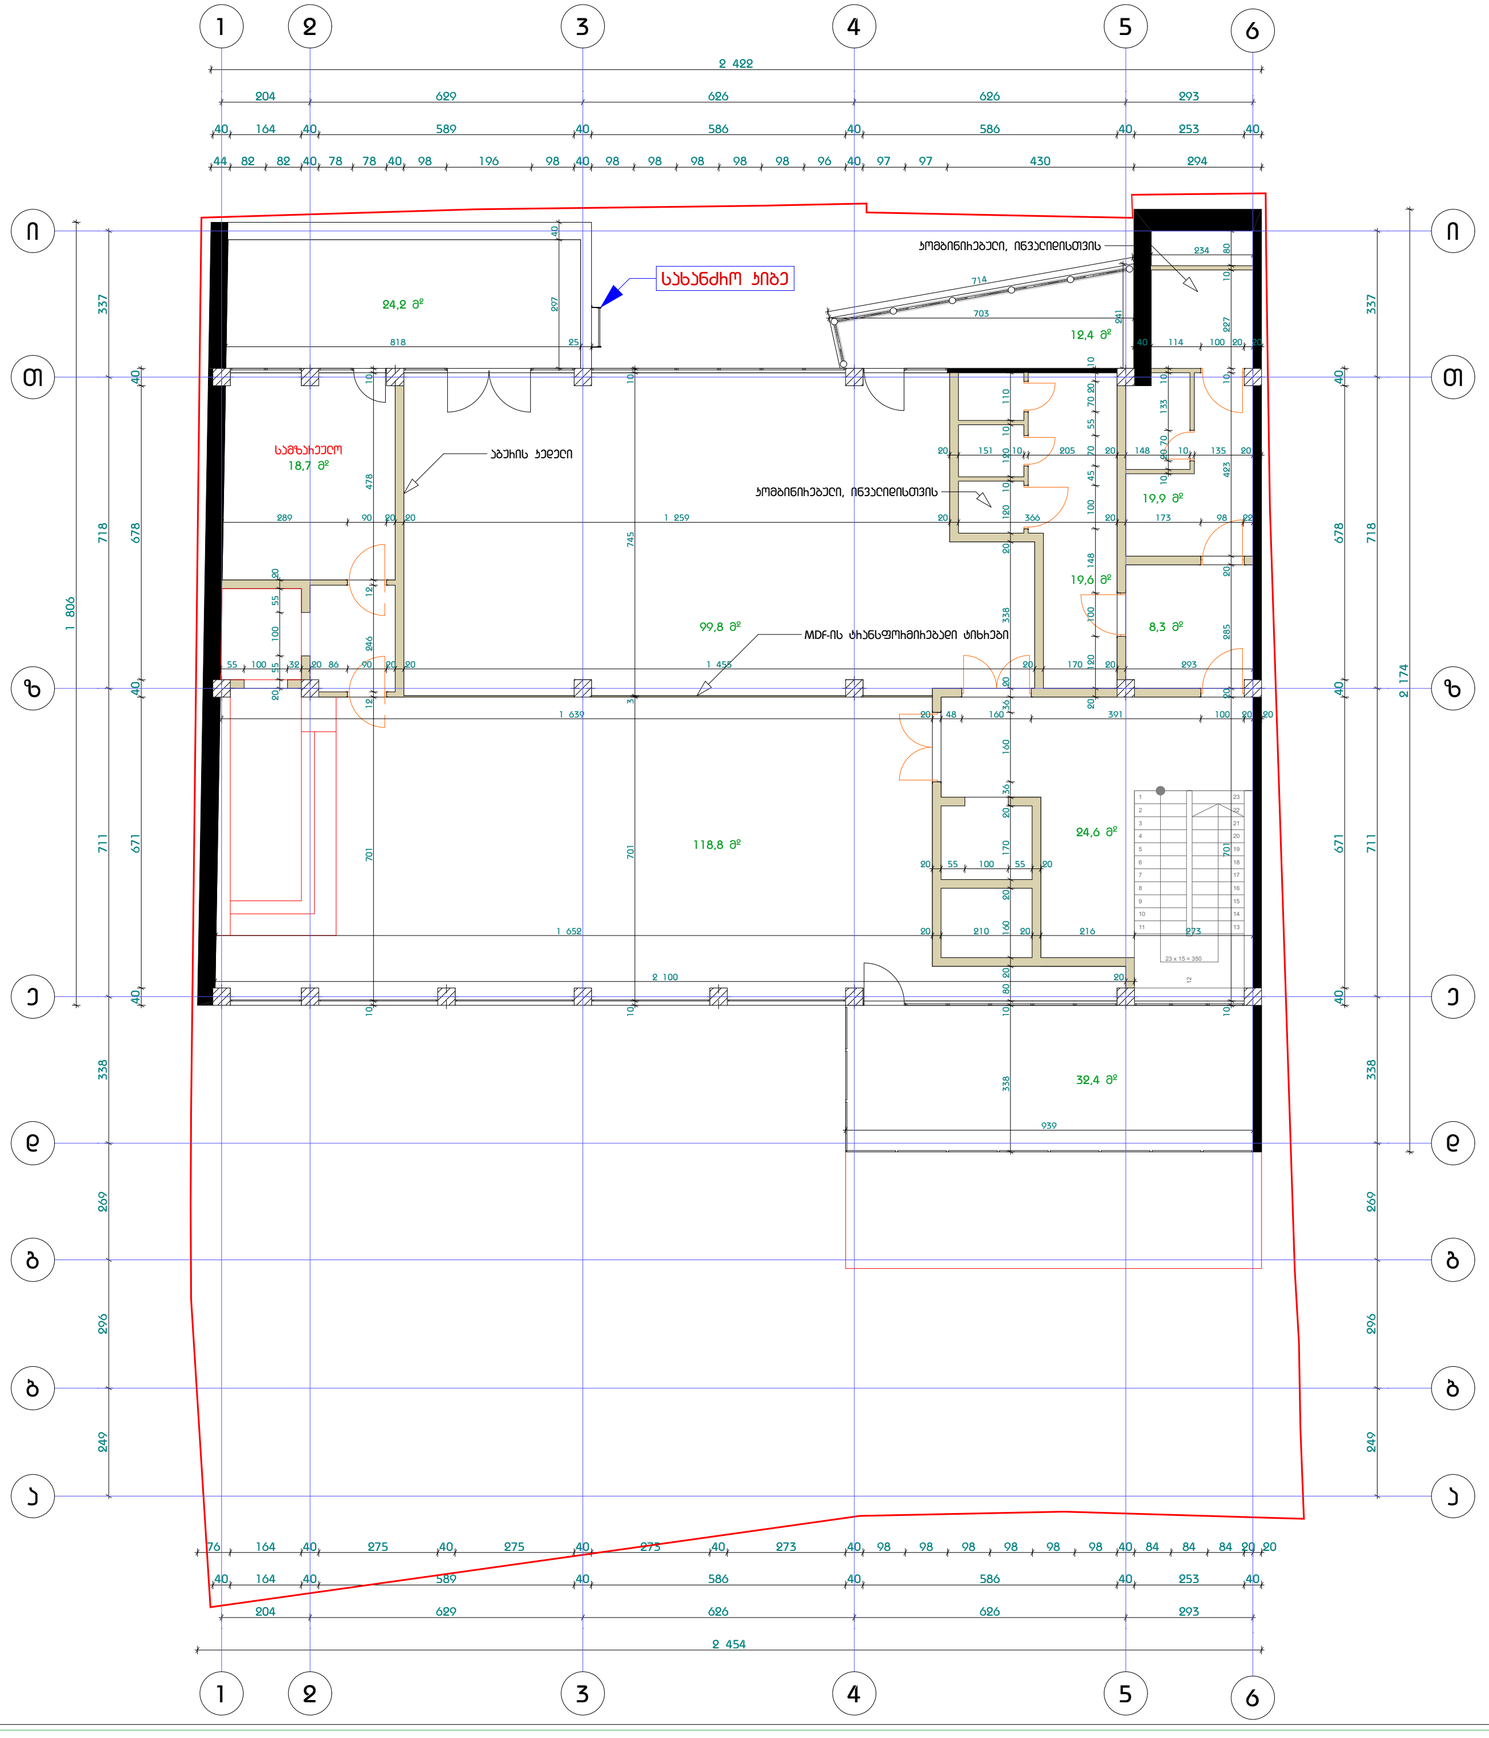

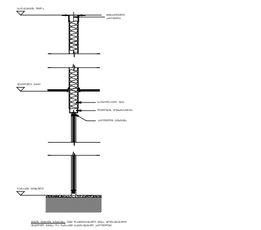

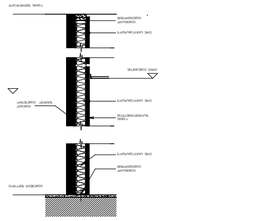

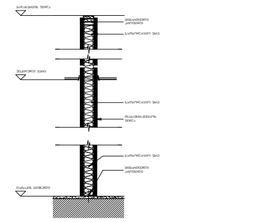

პანელირების ქვის შიდა მოპირკეთება

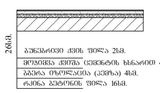

WC-ს იატაკი

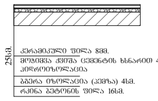

შენიშვნა: ზომები გადამოწმდეს ადგილზე შემსრულებლის მიერ, წარმოდგენილი დიზაინ პროექტი დამუშავებულია მოწოდებულ საპროექტო მონაცემებზე დაყრდნობით, შესაბამისად მასალების ნიმუშები და ფერები დამატებით შეთანხმდეს შემსრულებლის მიერ დამკვეთთან და დიზაინერთან. კონსტრუქციული გადაწყვეტა და ადგილზე მონტაჟი გადაწყდეს შემსრულებლის მიერ და შეთანხმდეს დამკვეთთან და დიზაინერთან საინჟინრო ნაწილის პროექტირების დროს დაზუსტდეს შიდა აბრეშატების ადგილმდებარეობა და შეთანხმდეს დამკვეთთან და დიზაინერთან.

შპს "ლაღუნა დიზაინი"
405068386

მისამართი:

VI სართულის გეგმა

მ 1:100

მასალერება	ბჭობი	ხელმოწერა
ავტ. კონტროლი	ო. ჯაბუკაშვილი	
არქიტექტორი	ს. ბასქირი	
შემოწმებული	ნ. ჩარკვიანიძე	
შემოწმებული	ნ. ჯოჯუაშვილი	
შემოწმებული	ო. ლორდკა	
სტადია	ფურცელი	ფ. №

A2

შპს "ლაღუნა დიზაინი"
405068386

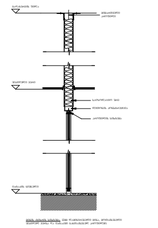

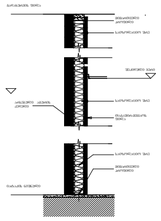

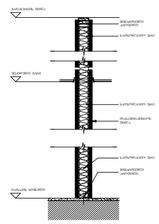

ბეტონი ქვის წითლების მოპირკეთება

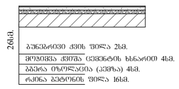

WC-ს იატაკი

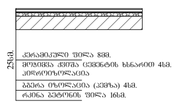

შენიშვნა: ზომები გადამოწმდეს ადგილზე შემსრულებლის მიერ, წარმოდგენილი დიზაინ პროექტი დამუშავებულია მოწოდებულ საპროექტო მონაცემებზე დაყრდნობით, შესაბამისად მასალების ნიმუშები და ფერები დამატებით შეთანხმდეს შემსრულებლის მიერ დამკვეთთან და დიზაინერთან. კონსტრუქციული გადაწყვეტა და ადგილზე მონტაჟი გადაწყდეს შემსრულებლის მიერ და შეთანხმდეს დამკვეთთან და დიზაინერთან საინჟინრო ნაწილის პროექტირების დროს დაზუსტდეს შიდა აგრეგატების ადგილმდებარეობა და შეთანხმდეს დამკვეთთან და დიზაინერთან.

შპს "დღაღუნა დიზაინი"
405068386

მისამართი:

სარდაფის გეგმა

მ 1:100

მონაწილეობა	ბმული	ხელმოწერა
ავტ. პასუხი	ფ. ზაზაკიშვილი	
ანაბრასპასუხი	ა. ნათელი	
შემოწმებულია	ნ. ცაბაძაშვილი	
შემოწმებულია	ნ. ჯორჯიაშვილი	
შემოწმებულია	ფ. ფოფხაძე	
სტადია მ-პრ.	შეკვრ	ტ. №

A2

შპს "დღაღუნა დიზაინი"
405068386

GSPublisherVersion 0.0.100.100

405.86

405.88

406.11

406.09

406.12

406.06

406.01

406.47

406.34

406.34

406.36

406.36

406.42

406.46

406.50

406.47

408.78

407.85

406.30

406.31

406.22

406.30

409.73

409.81

409.64

409.13

409.18

409.22

409.18

409.13

409.45

409.60

409.11

409.38 w

დირექტორი

m. 1:500

საცხ. სახლი

არასაცხ. სახლი

ელ. გადამცემი ხაზი

ხეები

ფარდული

მშენებარე მშენებარე

სამეთვალყურეო ჭები

სატრანსფორმატორო
ჯიხური

შენობა

ფლატე რკინიგზა

რეზერვუარი რეზერ.

Y0.00

0.00

Y0.00

0.00

ადგილობ. სისტემის

სამუშაო კოორდ.

(საერთაშორისო)
სისტემის კოორდ.

UTM

ღობე

კედელი

ქვის კედელი ბენზოგასამართი

qs

as

გარე განათება

ხის ღობე

პირობითი აღნიშვნები

წყალგაყვანილობა

კანალიზაცია

კავშირგაბმულობა

გაზი

ელ. ქსელები

გათბობა

w

k

kg

gT

დრენაჟი

სნ სანიაღვრე

მის. თბილისი, დედაენის პარკის ტერიტორია

კომპიუტერული

უზრუნველყოფა

შემსრულებელი

4616450483650

ვ.ფატარიძე

ვ.პატაშური

ვ.პატაშური

რეგისტრირებული მიწის ნაკვეთები

შპს ,,სი თი ჯი"

02.08.2015 w

წითელი ხაზი

წითელი ხაზი

წითელი ხაზი

წითელი ხაზი

შემსრულებელი ლ. ხულორდავა

A4

მისამართი:

შპს "დადუნა დიზაინი"

405068386

შპს "დადუნა დიზაინი"

405068386

შემსრულებელი ლ. ხვიბლიანი

გენგეგმა
m 1:500

11 x 19 = 205
1

2

3

4

5

6

7

8

9

10

11

10 x 18 = 176

1

2
3
4
5
6
7
8
9

10

3 x 17 = 51

1
2
3

5 x 10 = 51

პრ. ავტორი დ. შათაშვილი

თანამდეობა გვარი ხელმოწერა

სტადია მ-პრ. ფურ.რ ფ. #

ქანობიანი სახურავი დახრა %14.07

ქანობიანი სახურავი დახრა %14.07

ქანობიანი სახურავი დახრა % 36.40

ქანობიანი სახურავი დახრა % 36.40

b

b

4

4

6

6

T

T

1

1

e

e

3

3

d

d

z

z

i

i

g

g

2

2

5

5

a

a

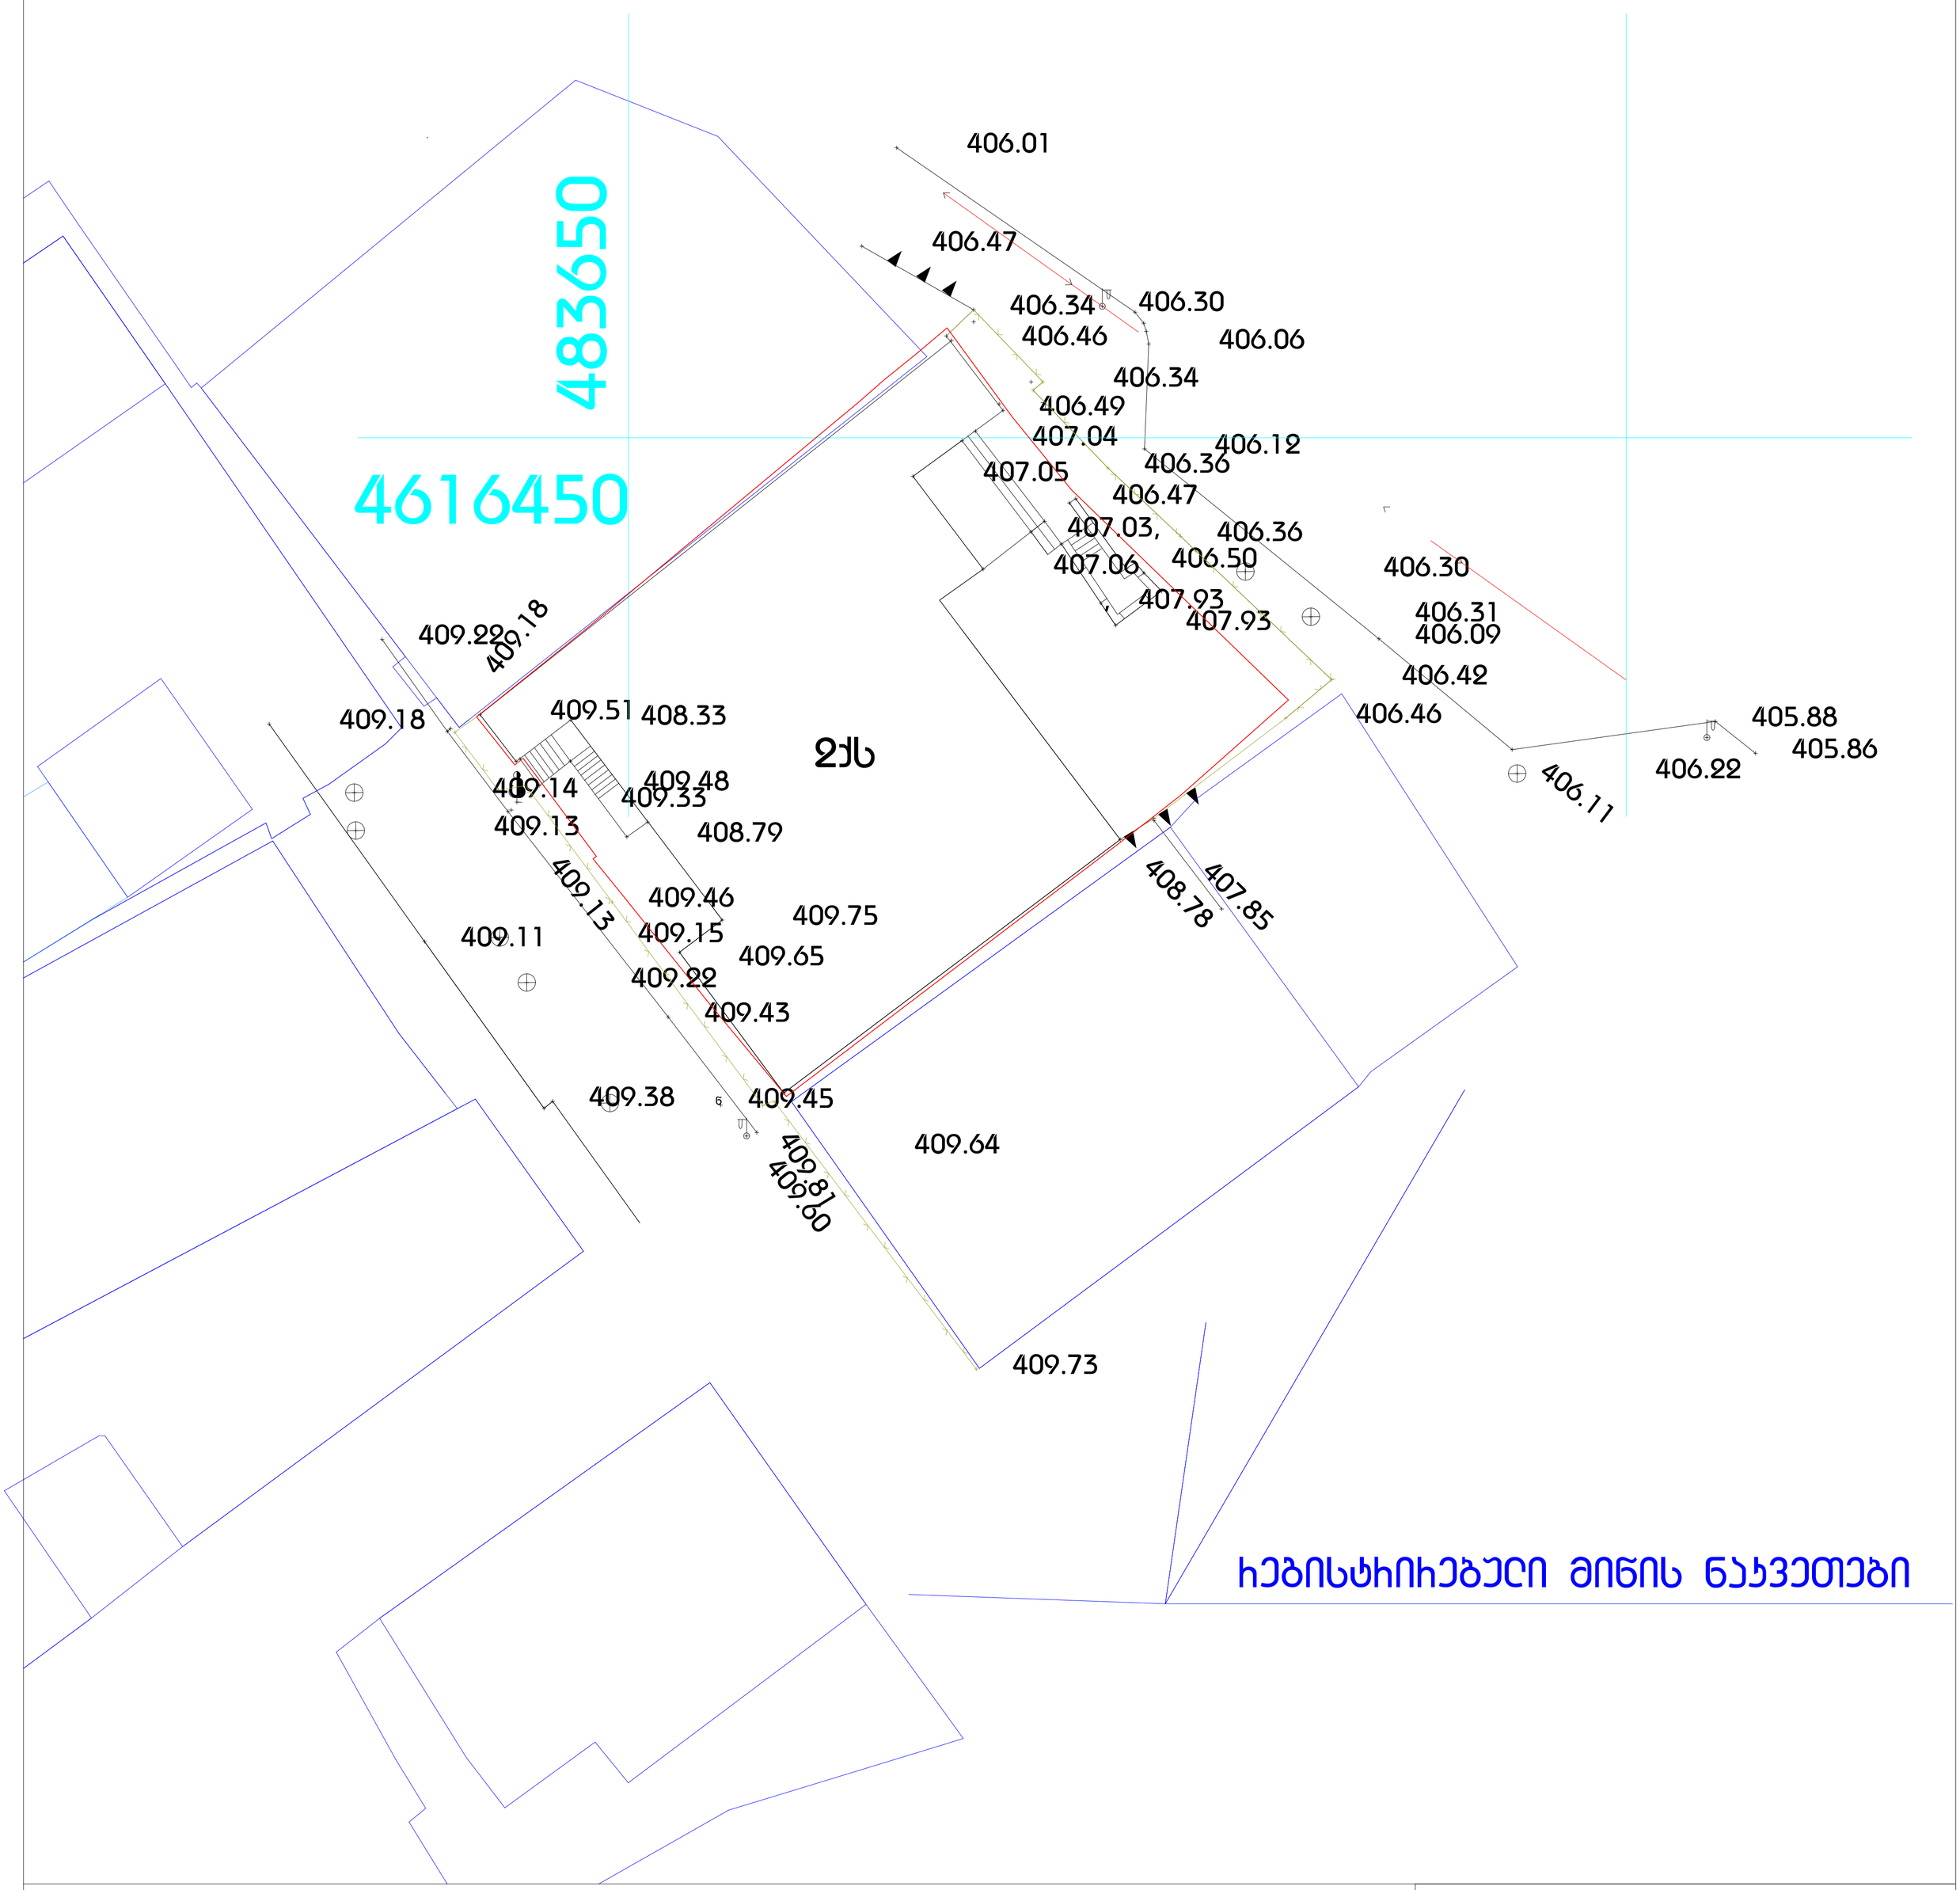

GSPublisherVersion 0.0.100.100

405.86

405.88

406.11

406.09

406.12

406.06

406.01

406.47

406.34

406.34

406.36

406.36

406.42
406.46

407.93

, 407.93

406.50

406.47
407.03,

407.04

406.46

406.49

407.05

407.06

408.78

407.85

406.30

406.31

406.22

406.30

409.73

409.65

408.33

409.75

409.51

409.48

408.79

409.46

409.81

409.64

409.43

409.13

409.18

409.22

409.18

409.14
409.13

409.15

409.22

409.45

409.60

409.33

409.11

409.38 w

თბილისი

საქართველოს რესპუბლიკა

ქ. თბილისის მერია

დირექტორი

m. 1:500

საცხ. სახლი
არასაცხ. სახლი

ელ. გადამცემი ხაზი

ხეები

ფარდული

მშენებარე მშენებარე

სამეთვალყურეო ჭები

სატრანსფორმატორო
ჯიხური

შენობა

ფლატე რკინიგზა
რეზერვუარი რეზერ.

Y0.00

0.00

Y0.00

0.00

ადგილობ. სისტემის
სამუშაო კოორდ.

(საერთაშორისო)
სისტემის კოორდ.

UTM

ღობე
კედელი

ქვის კედელი ბენზოგასამართი

qs
as

გარე განათება

ხის ღობე

პირობითი აღნიშვნები

წყალგაყვანილობა
კანალიზაცია

კავშირგაბმულობა

გაზი
ელ. ქსელები
გათბობა

w
k

kg

gT
დრენაჟი

სნ სანიაღვრე

მის. თბილისი, დედაენის პარკის ტერიტორია

თბილისი

კომპიუტერული
უზრუნველყოფა
შემსრულებელი

ფართობი: 768 კვ,მ

დამკვეთი: მარიამ ფაჯიშვილი

მისამართი:ქ.თბილისი ორბელიანის ქ#8/10 (ნაკვეთი #005/016)

4616450483650

ვ.ფატარიძე

ვ.პატაშური

ვ.პატაშური

რეგისტრირებული მიწის ნაკვეთები

შპს ,,სი თი ჯი"

02.08.2015 w

2qs

მიწის ნაკვეთის საკადასტრო ზომვითი ნახაზი

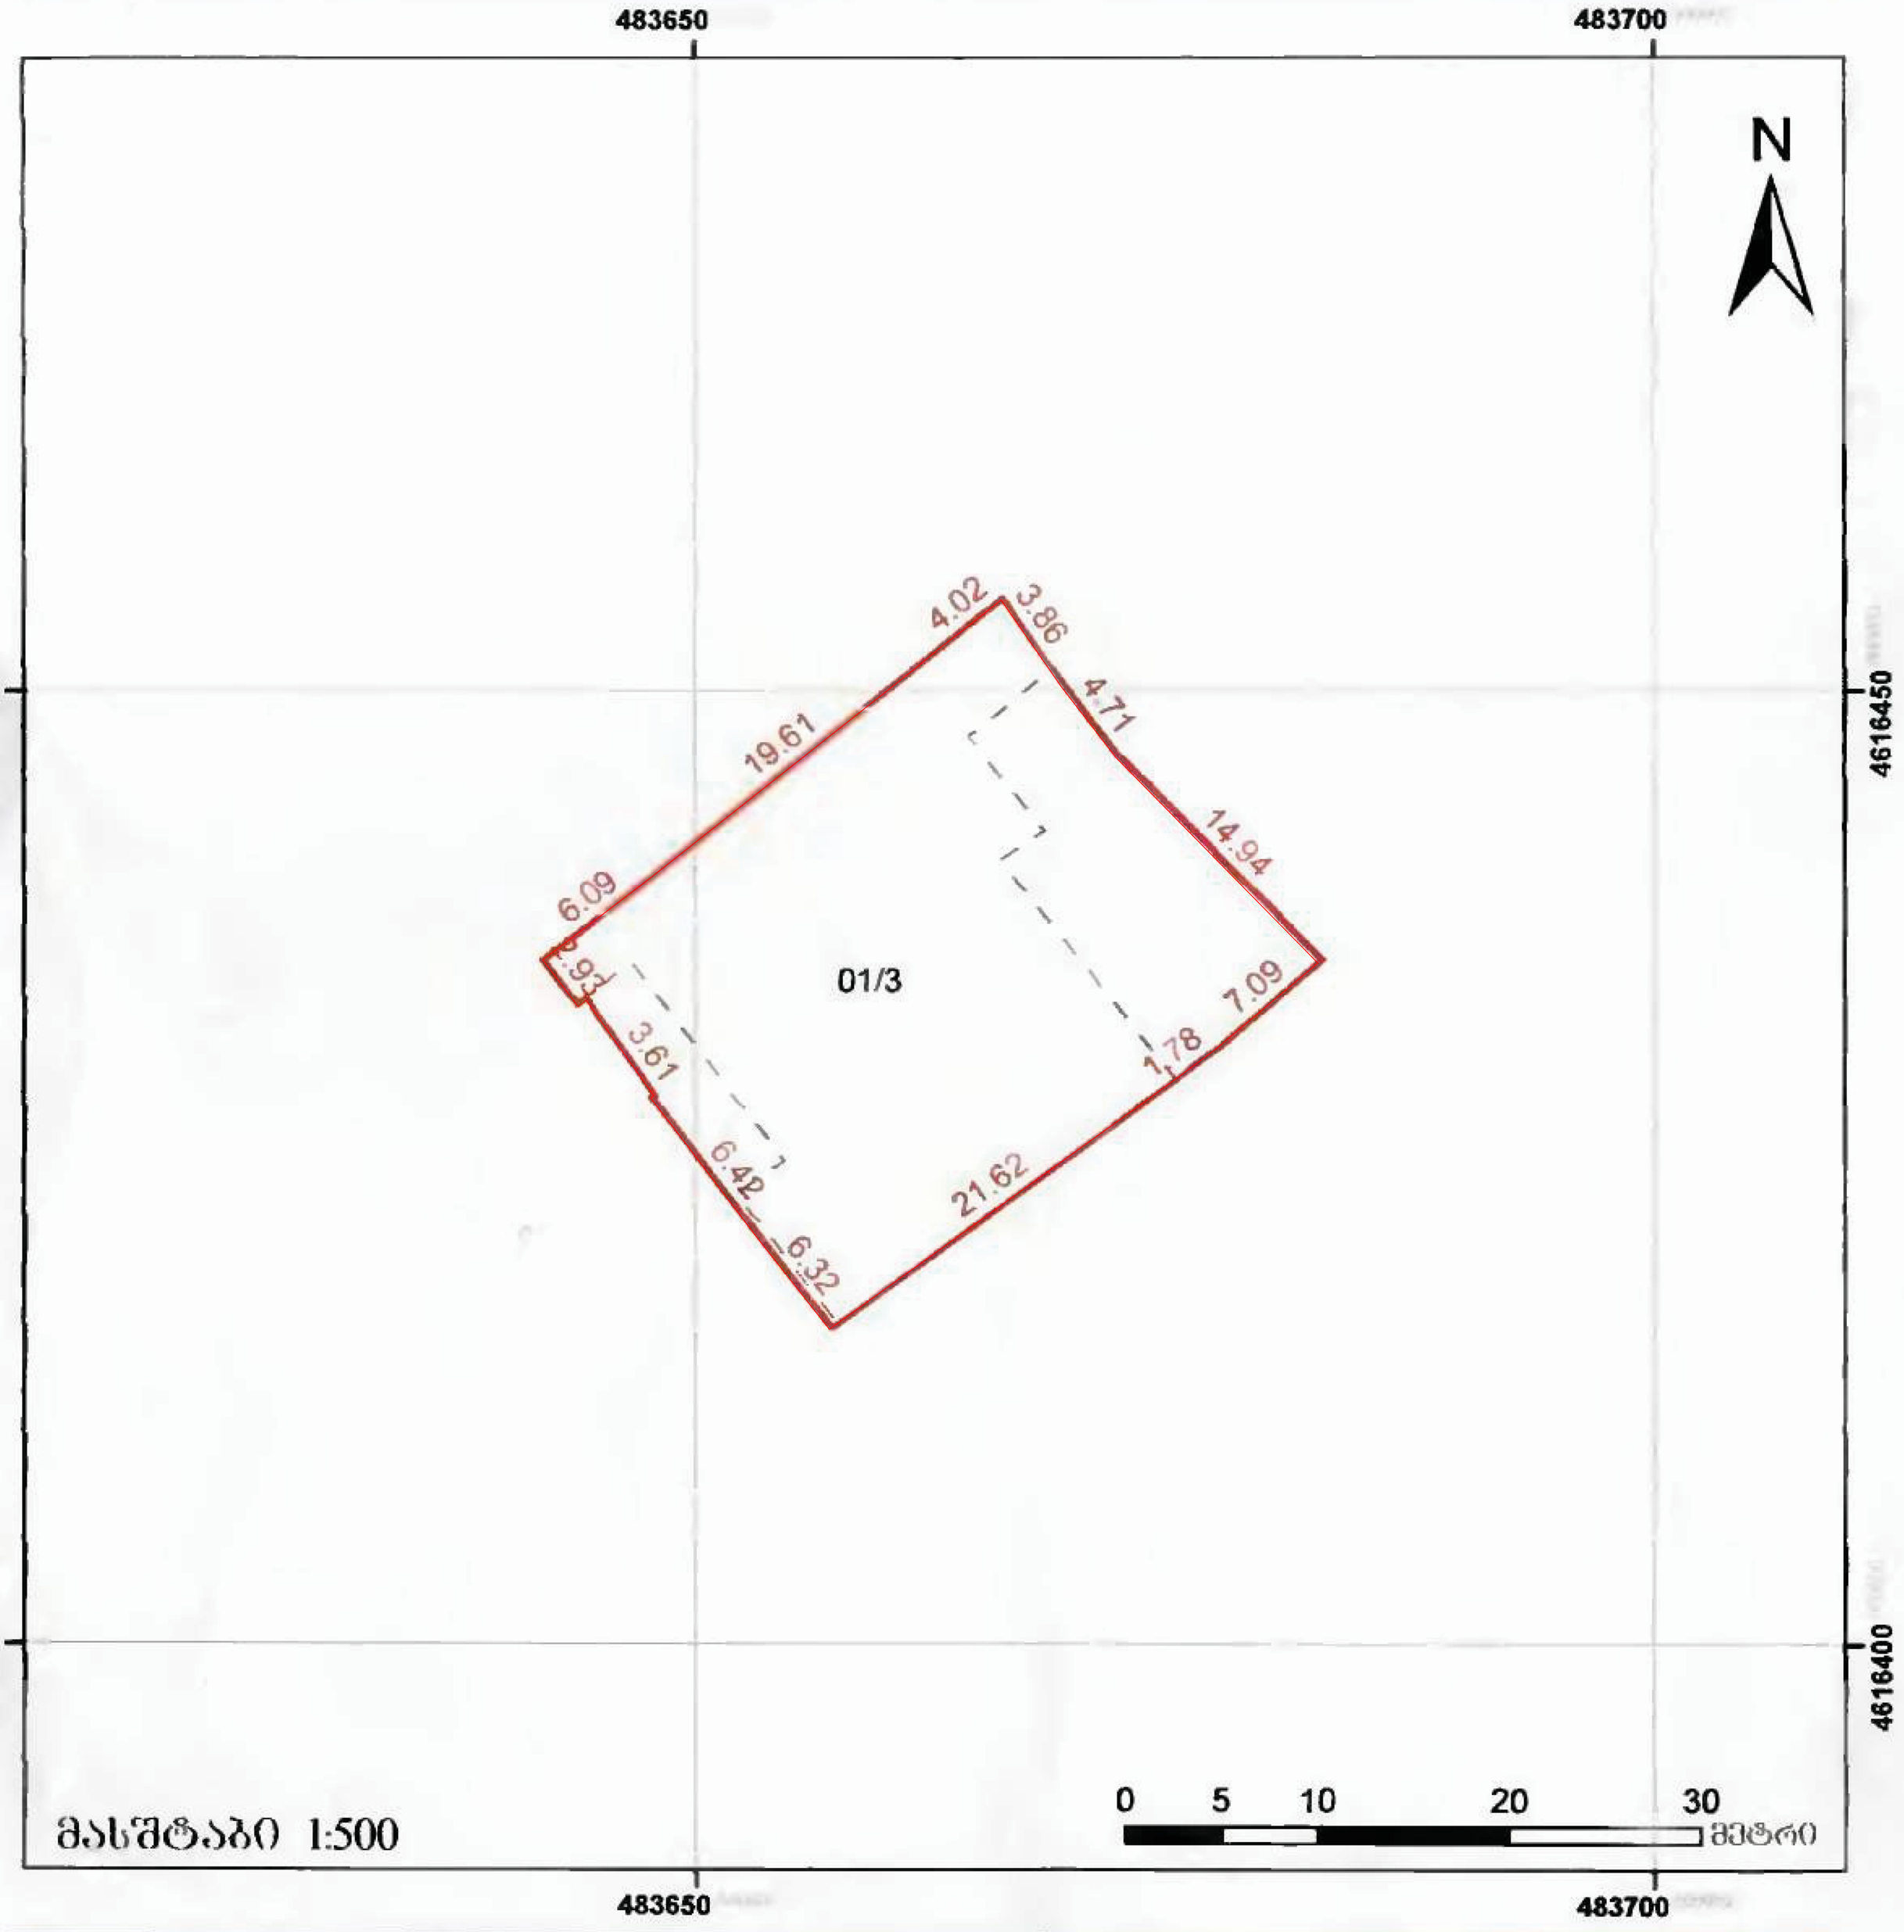

მისამართი:	ორბელიანის ქ. №8 (ნაკ. №014) და №10 (ნაკ №013)	ფართობი	768 კვ.მ
დანიშნულება:	არასასოფლოსამშენებლო	კატეგორია:	

საკვლევის საკადასტრო საზღვარი

01/02 შენობა, შენობის ნომერი/სართულიანობა

მეზობელი ნაგებობა

სერვიტუტი

დაკვეთა №: 07/05-2009

შპს „ენ-ემ-ტი" Ltd "N.M.T."

კადასტრო-საინჟინრო ფირმა

projektierung-vermessungs firma

საკადასტრო ზომვაზე შეხლებამსონლი პირი

დაინტერესებული პირი

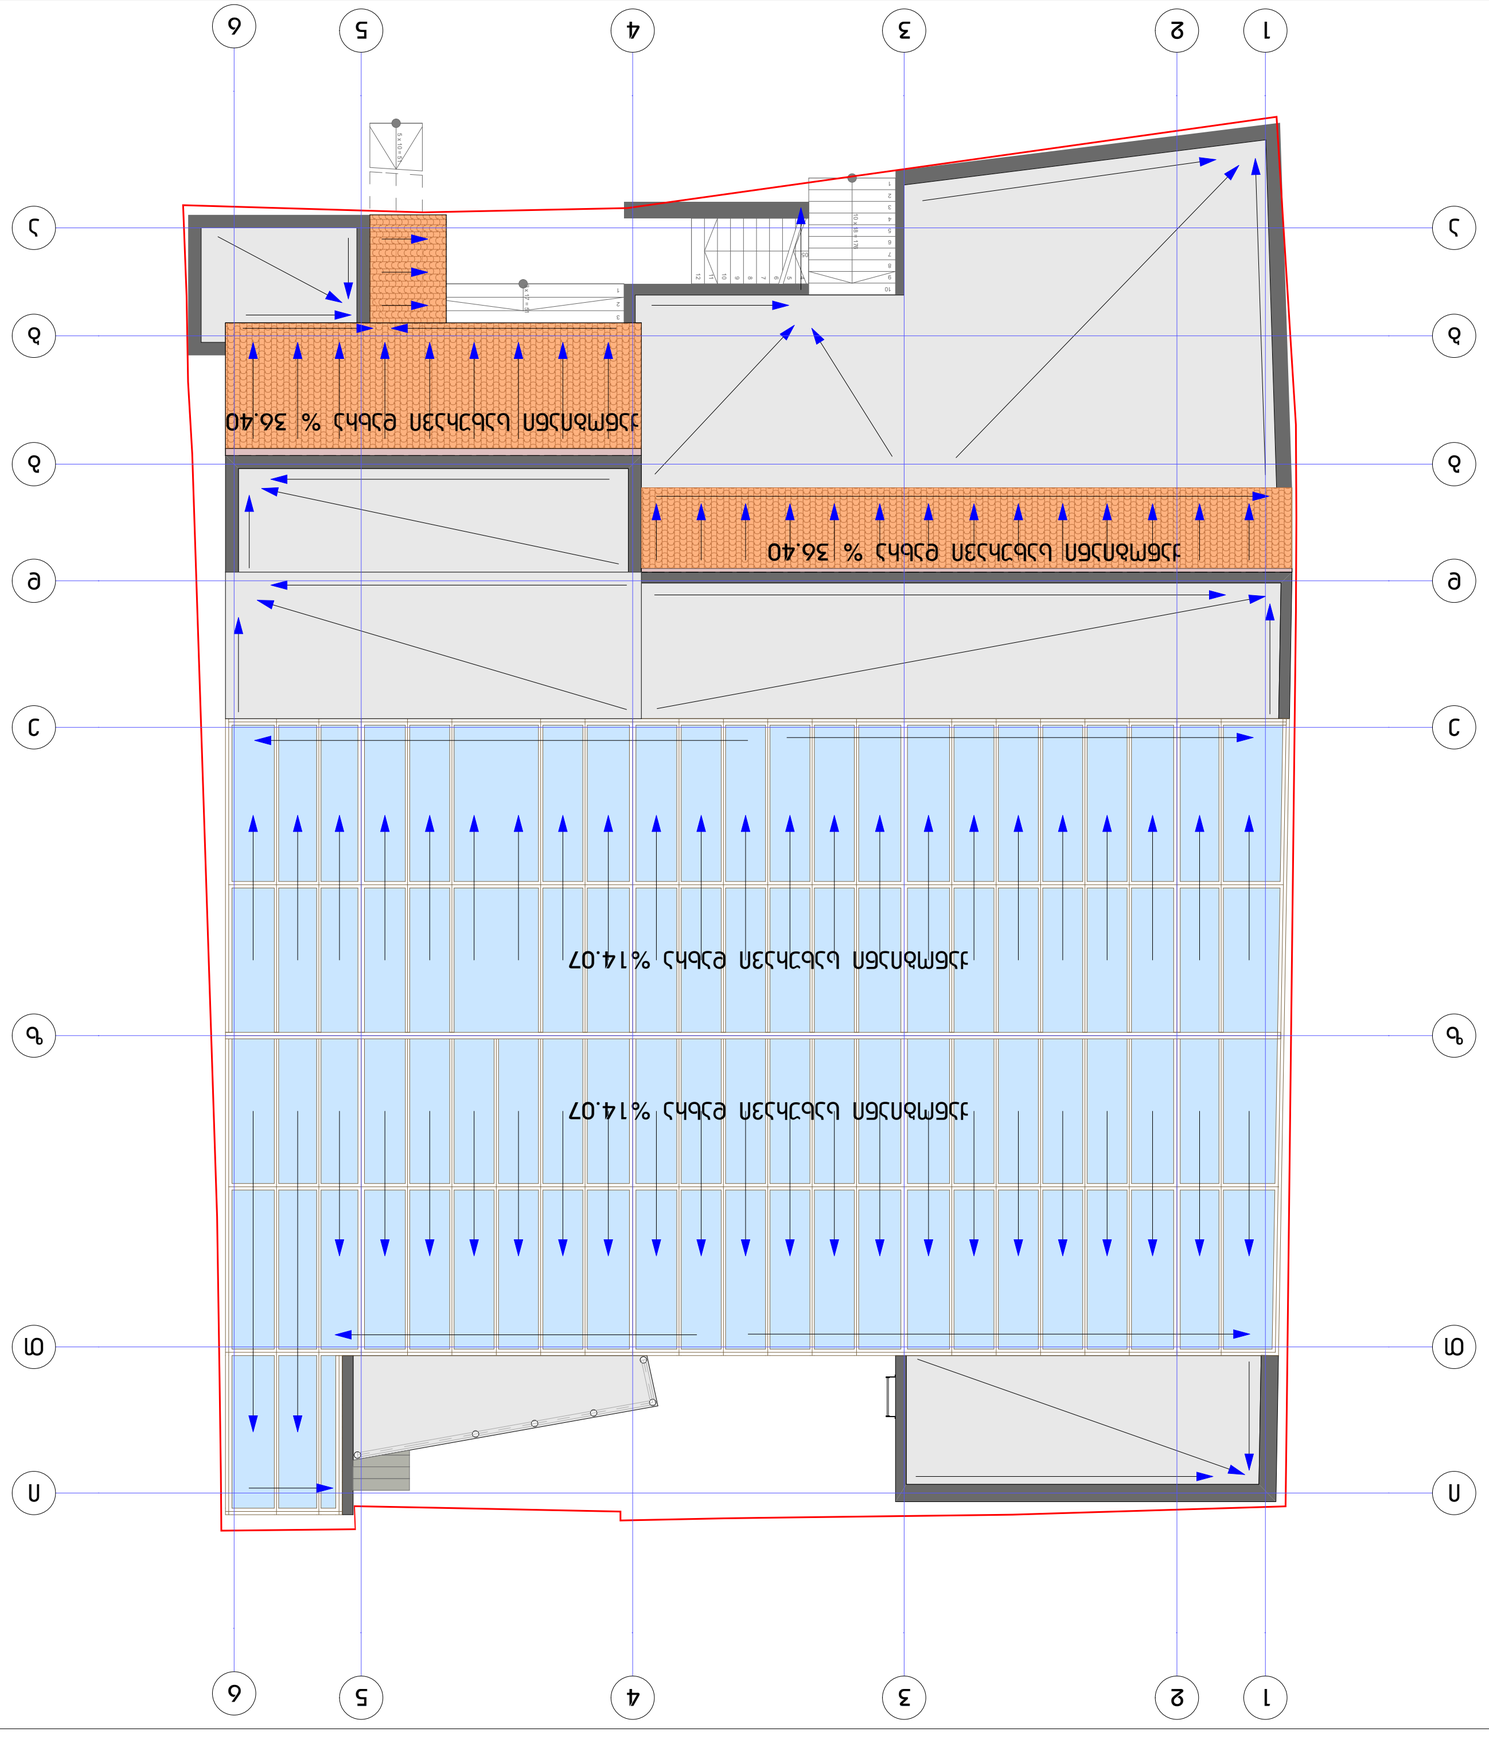

GSPublisherVersion 0.0.100.100

3 x 17 = 51

1

2

3

12 x 17 = 205

1

2

3

4

5

6

7

8

9
10

11

12

10 x 18 = 176
1

2

3

4

5

6

7

8

9

10

5 x 10 = 51

ქანობიანი სახურავი დახრა %14.07

შპს "დადუნა დიზაინი"

405068386

405068386

შპს "დადუნა დიზაინი"

მისამართი:

A2

რკინა ბეტონის ფილა 16სმ.

ბგერა იზოლაცია (პემზა) 4სმ.

ჭჩ-ს იატაკი

კერამიკული ფილა 8მმ.
მოჭიმვა ქვიშა ცემენტის ხსნარით 4სმ.
ჰიდროიზოლაცია

ბუნებრივი ქვის ფილა 2სმ.

ბუნებრივი ქვის ფილების მოწყობა

ბგერა იზოლაცია (პემზა) 4სმ.

26sm.

რკინა ბეტონის ფილა 16სმ.

მოჭიმვა ქვიშა ცემენტის ხსნარით 4სმ.

არსებული აგურის
კედელი

იატაკის ნიშნული

შეკიდული ჭერი

მიმართველი
პროფილი

გადახურვის ფილა

საიზოლაციო შრე

საიზოლაციო შრე
თაბაშირ-მუყაოს
ფილა

საიზოლაციო შრე

იატაკის ნიშნული

მიმართველი
პროფილი

შეკიდული ჭერი

მიმართველი
პროფილი

გადახურვის ფილა

საიზოლაციო შრე

საიზოლაციო შრე
თაბაშირ-მუყაოს
ფილა

საიზოლაციო შრე

იატაკის ნიშნული

მიმართველი
პროფილი

შეკიდული ჭერი

პროფილის სისტემა

მინის ტიხრის სისტემა: 12მმ ლამინირებული მინა, მოთავსებული
შეკიდულ ჭერსა და იატაკში განთავსებულ პროფილში.

ლითონის კონსტრუქცია

საიზოლაციო შრე

მიმართველი
პროფილი

25სმ. გადახურვის ფილა

ქანობიანი სახურავი დახრა %14.07

სახურავის გეგმა

m 1:100

fur.r f. #

დ. შათაშვილი

ნ. ჭეიშვილი

პრ. ავტორი

შემსრულებელი
ლ. დოლიძე

არქიტექტორი
შემსრულებელი ნ. მალაზონია

b. nikifi

შემსრულებელი

სტადია მ-პრ.

თანამდეობა გვარი ხელმოწერა

შენიშვნა: ზომები
გადამოწმდეს ადგილზე
შემსრულებლის მიერ,
წარმოდგენილი დიზაინ
პროექტი დამუშავებულია
მოწოდებულ საპროექტო
მონაცემებზე დაყრდნობით,
შესაბამისად მასალების
ნიმუშები და ფერები
დამატებით შეთანხმდეს
შემსრულებლის მიერ
დამკვეთთან და დიზაინერთან.
კონსტრქუციული გადაწყვეტა
და ადგილზე მონტაჟი
გადაწყდეს შემსრულებლის
მიერ და შეთანხმდეს
დამკვეთთან და დიზაინერთან
საინჟინრო ნაწილის
პროექტირების დროს
დაზუსტდეს შიდა აგრეგატების
ადგილმდებარეობა და
შეთანხმდეს დამკვეთთან და
დიზაინერთან.

ქანობიანი სახურავი დახრა % 36.40

ქანობიანი სახურავი დახრა % 36.40

b b

4

4

6

6

T T

1

1

e e

3

3

d d

z z

i i

g g

2

2

5

5

a a