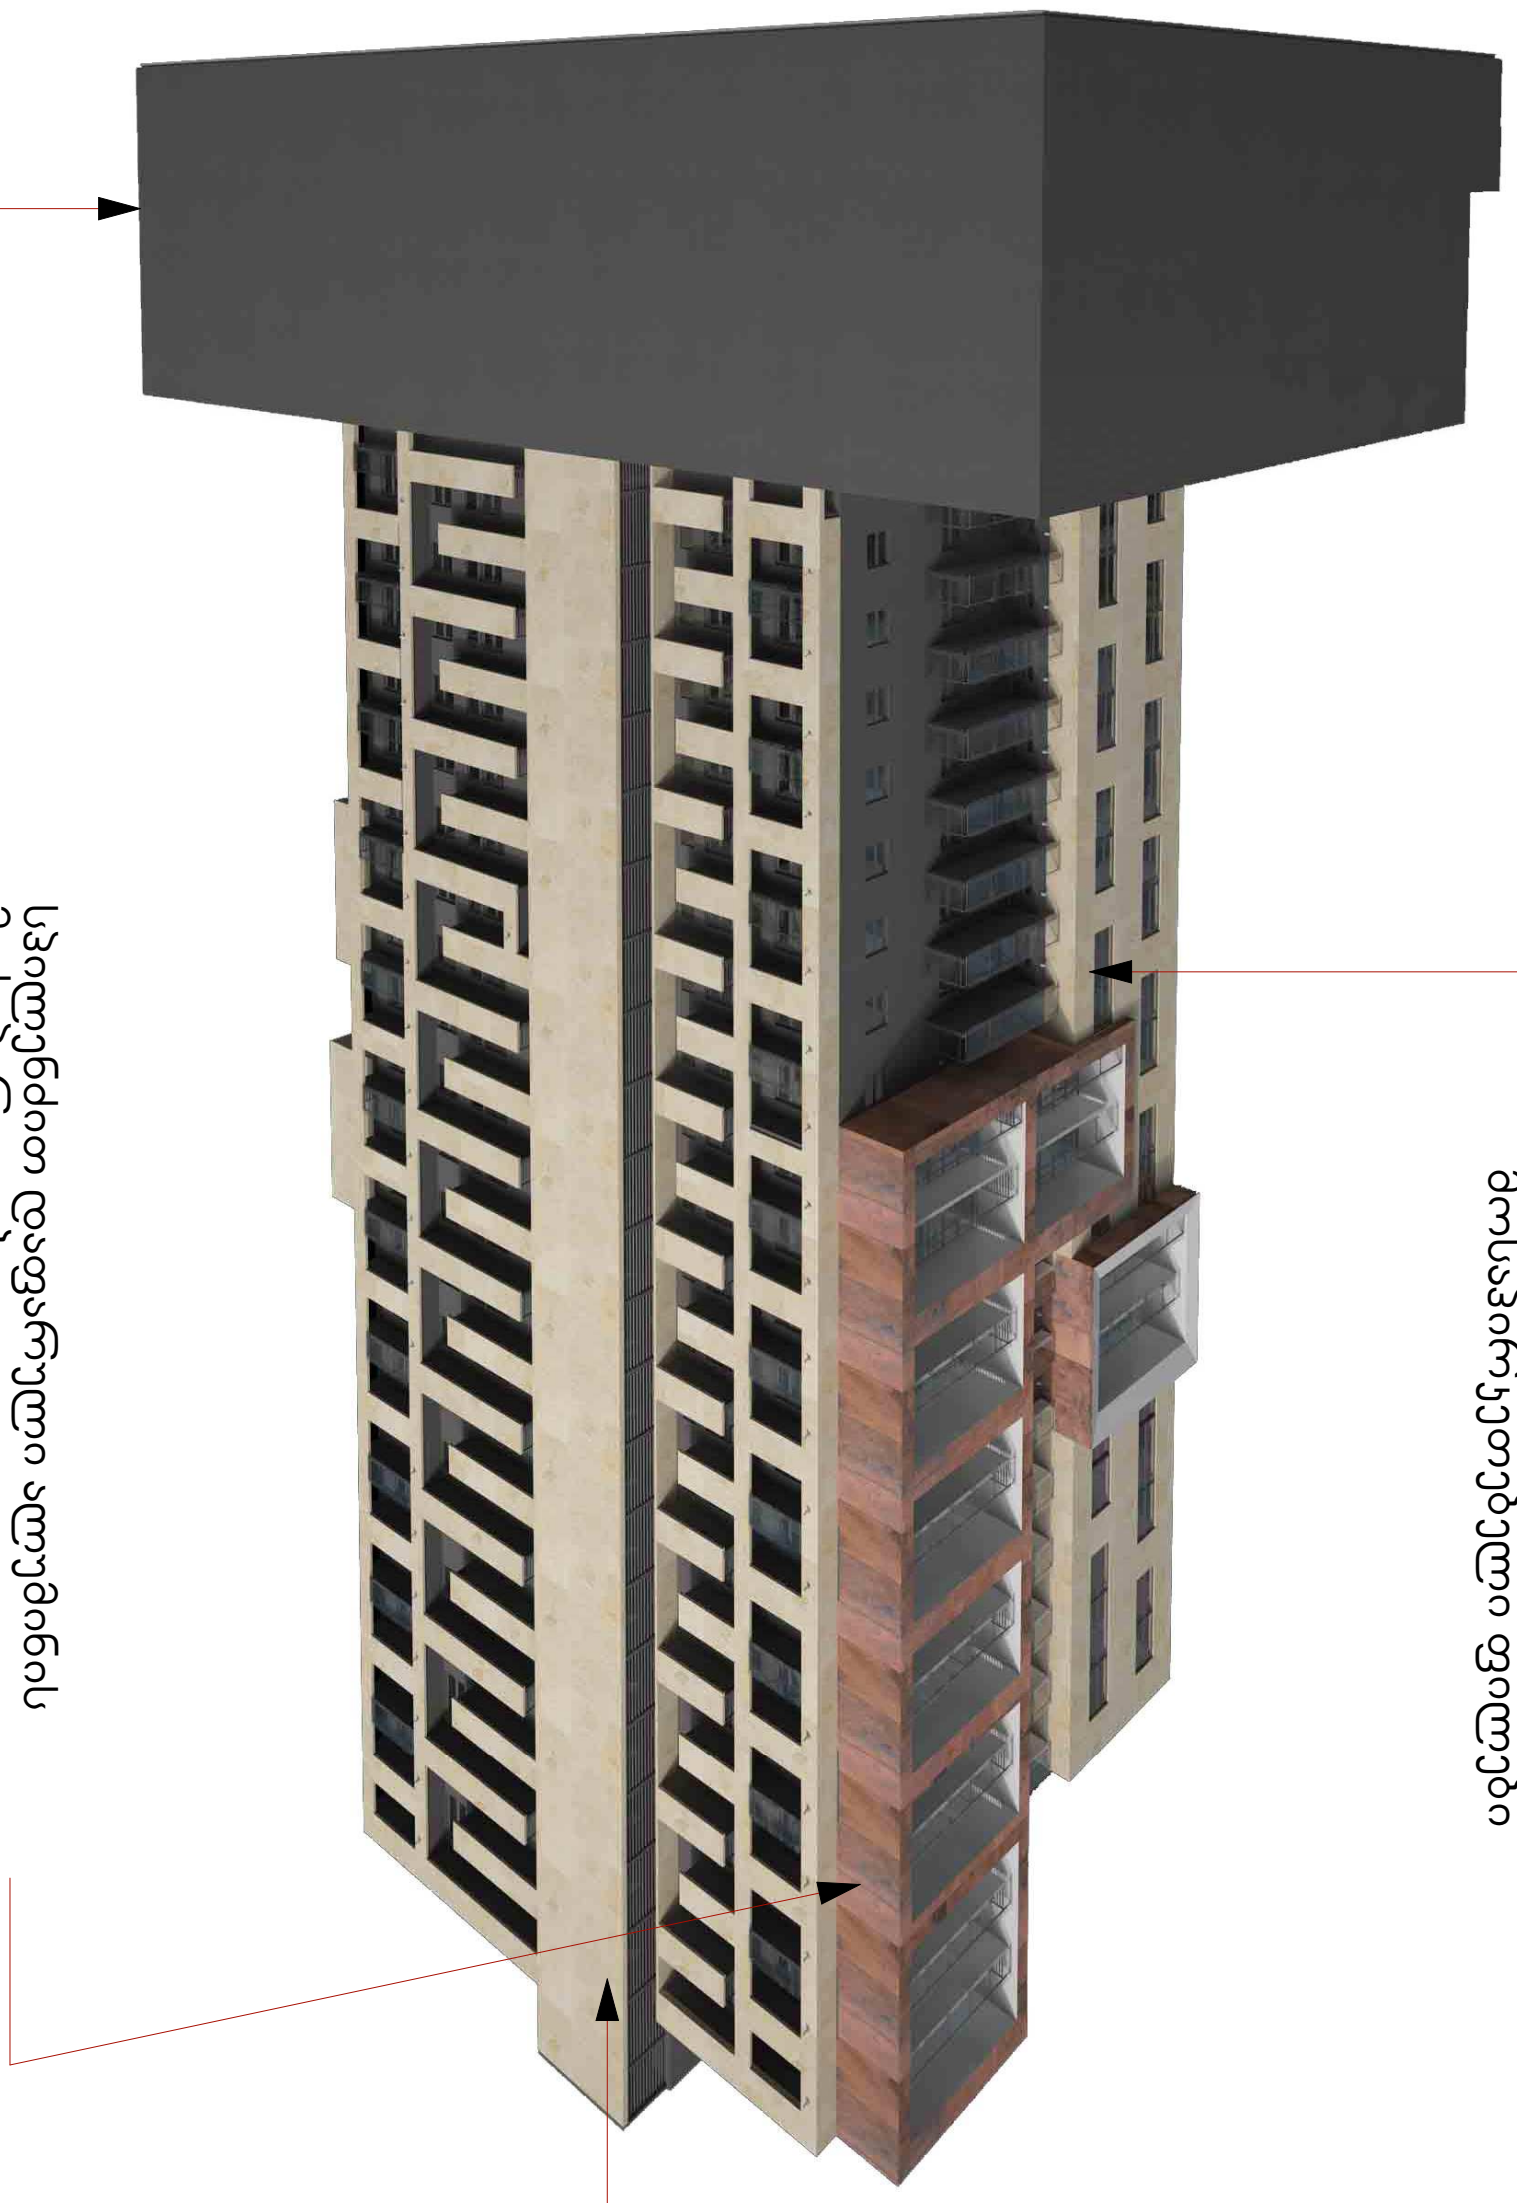

შენიშვნები:

ხელმოწერა თარიღი

პირობითი ნიშნები:

მთ.არქიტექტორი

დირექტორი
დაამუშავა
შეამოწმა

პრ.ავტორი

მასშტაბი

თარიღი

დაკვეთა # ნახაზი
ფურცლები

დამკვეთი:

სტადია ფურცელი

მისამართი:
თანამდებობა გვარი

s.p.

არქიტექტურული ნაწილი

ფორმატი ფაილის სახელი

A.2

მისამართი

თბილისი, ი. ჭავჭავაძის # 60
მრავალფუნქციური შენობა

ქ.თბილისი,
გამრეკელის #19

დ. გოგიჩაიშილი
დ. გოგიჩაიშილი
დ. გოგიჩაიშილი
გ. გოგოლაშვილი
ი. ჩირაძე

1:200

ბეტოპანის ფილები დაფარული ტრავერტინის ფაქტურიანი ნალესით

სპილენძით დაფარული ალუმინის

მოსაპირკეთებელი ფილა
რუხი ფერის

ფაქტურიანი ლესვა

ტრავერტინის

მოსაპირკეთებელი ფილები

ვიზუალი - 1

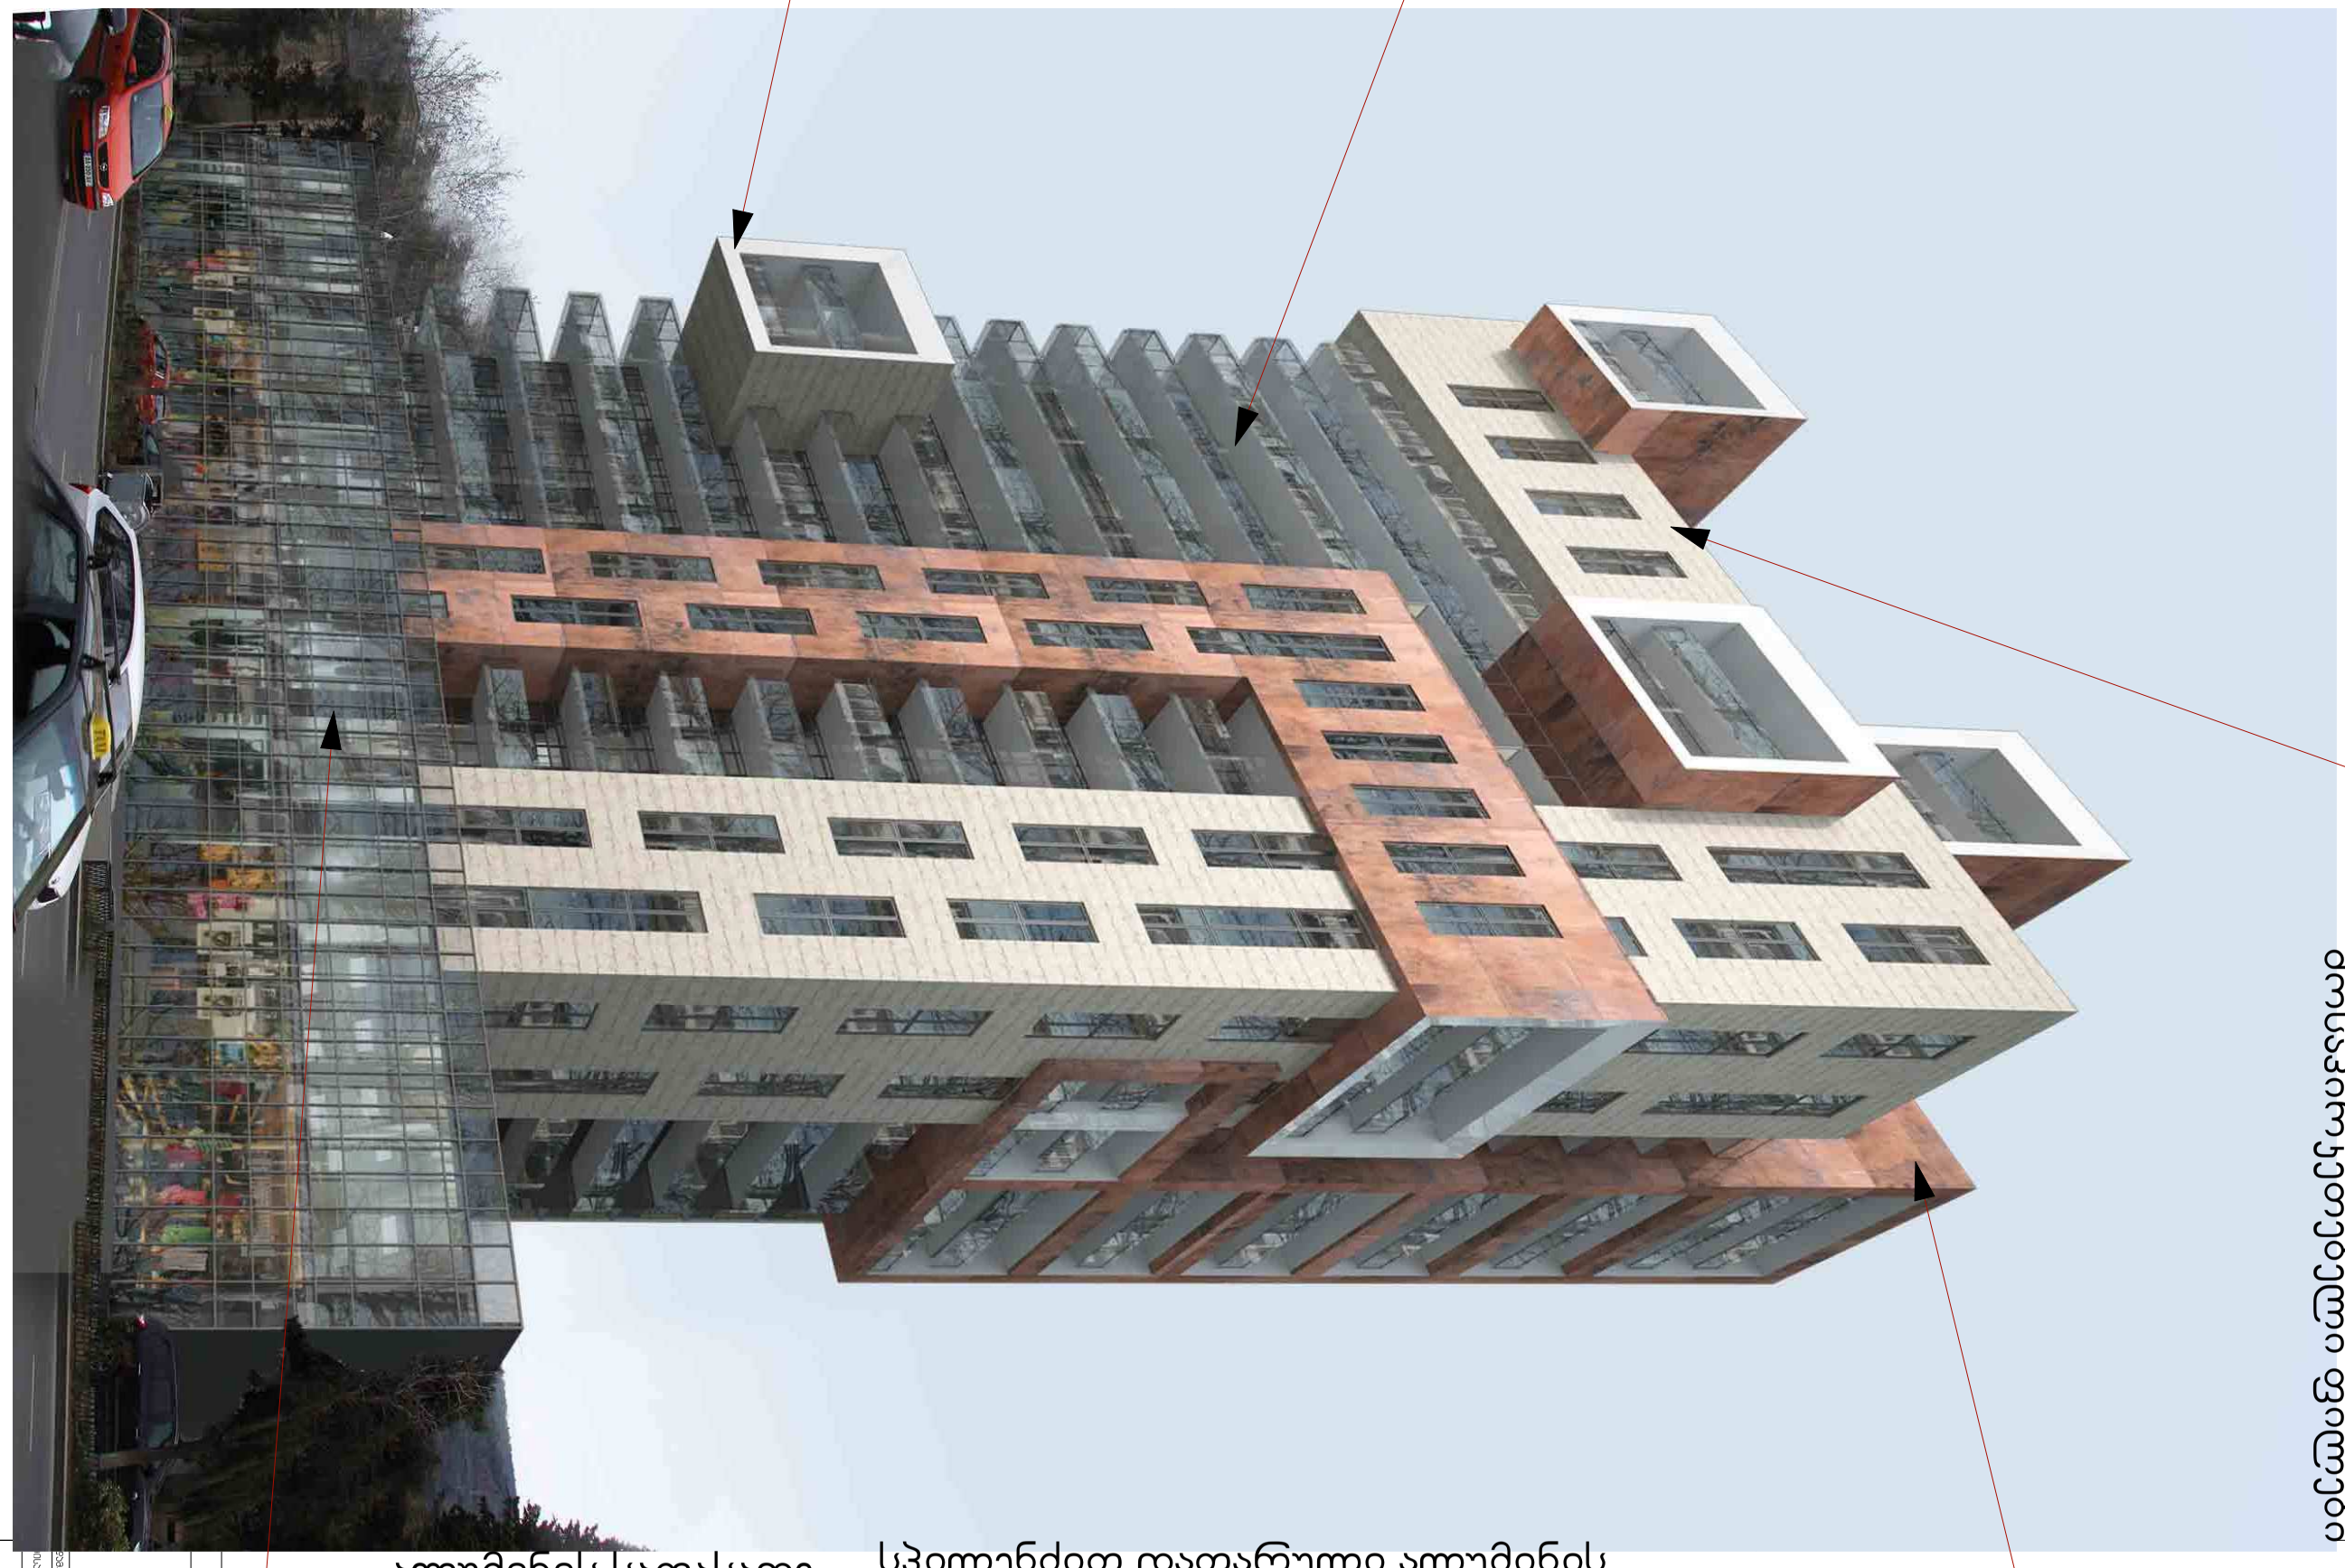

შენიშვნები:

ხელმოწერა თარიღი

პირობითი ნიშნები:

მთ.არქიტექტორი

დირექტორი
დაამუშავა
შეამოწმა

პრ.ავტორი
მასშტაბი

თარიღი

დაკვეთა # ნახაზი
ფურცლები

დამკვეთი:
სტადია ფურცელი

მისამართი:
თანამდებობა გვარი
s.p.

არქიტექტურული ნაწილი

ფორმატი ფაილის სახელი

A.2

მისამართი

თბილისი, ი. ჭავჭავაძის # 60
მრავალფუნქციური შენობა
ქ.თბილისი,
გამრეკელის #19

დ. გოგიჩაიშილი
დ. გოგიჩაიშილი
დ. გოგიჩაიშილი
გ. გოგოლაშვილი
ი. ჩირაძე
1:200

ტრავერტინის მოსაპირკეთებელი ფილები

სპილენძით დაფარული ალუმინის

მოსაპირკეთებელი ფილა

თეთრი ალუმინის

მოსაპირკეთებელი ფილა

მინის სპაიდერებიანი

მოაჯირი

ალუმინის საფასადე

ვიტრაჟი

ვიზუალი - 2