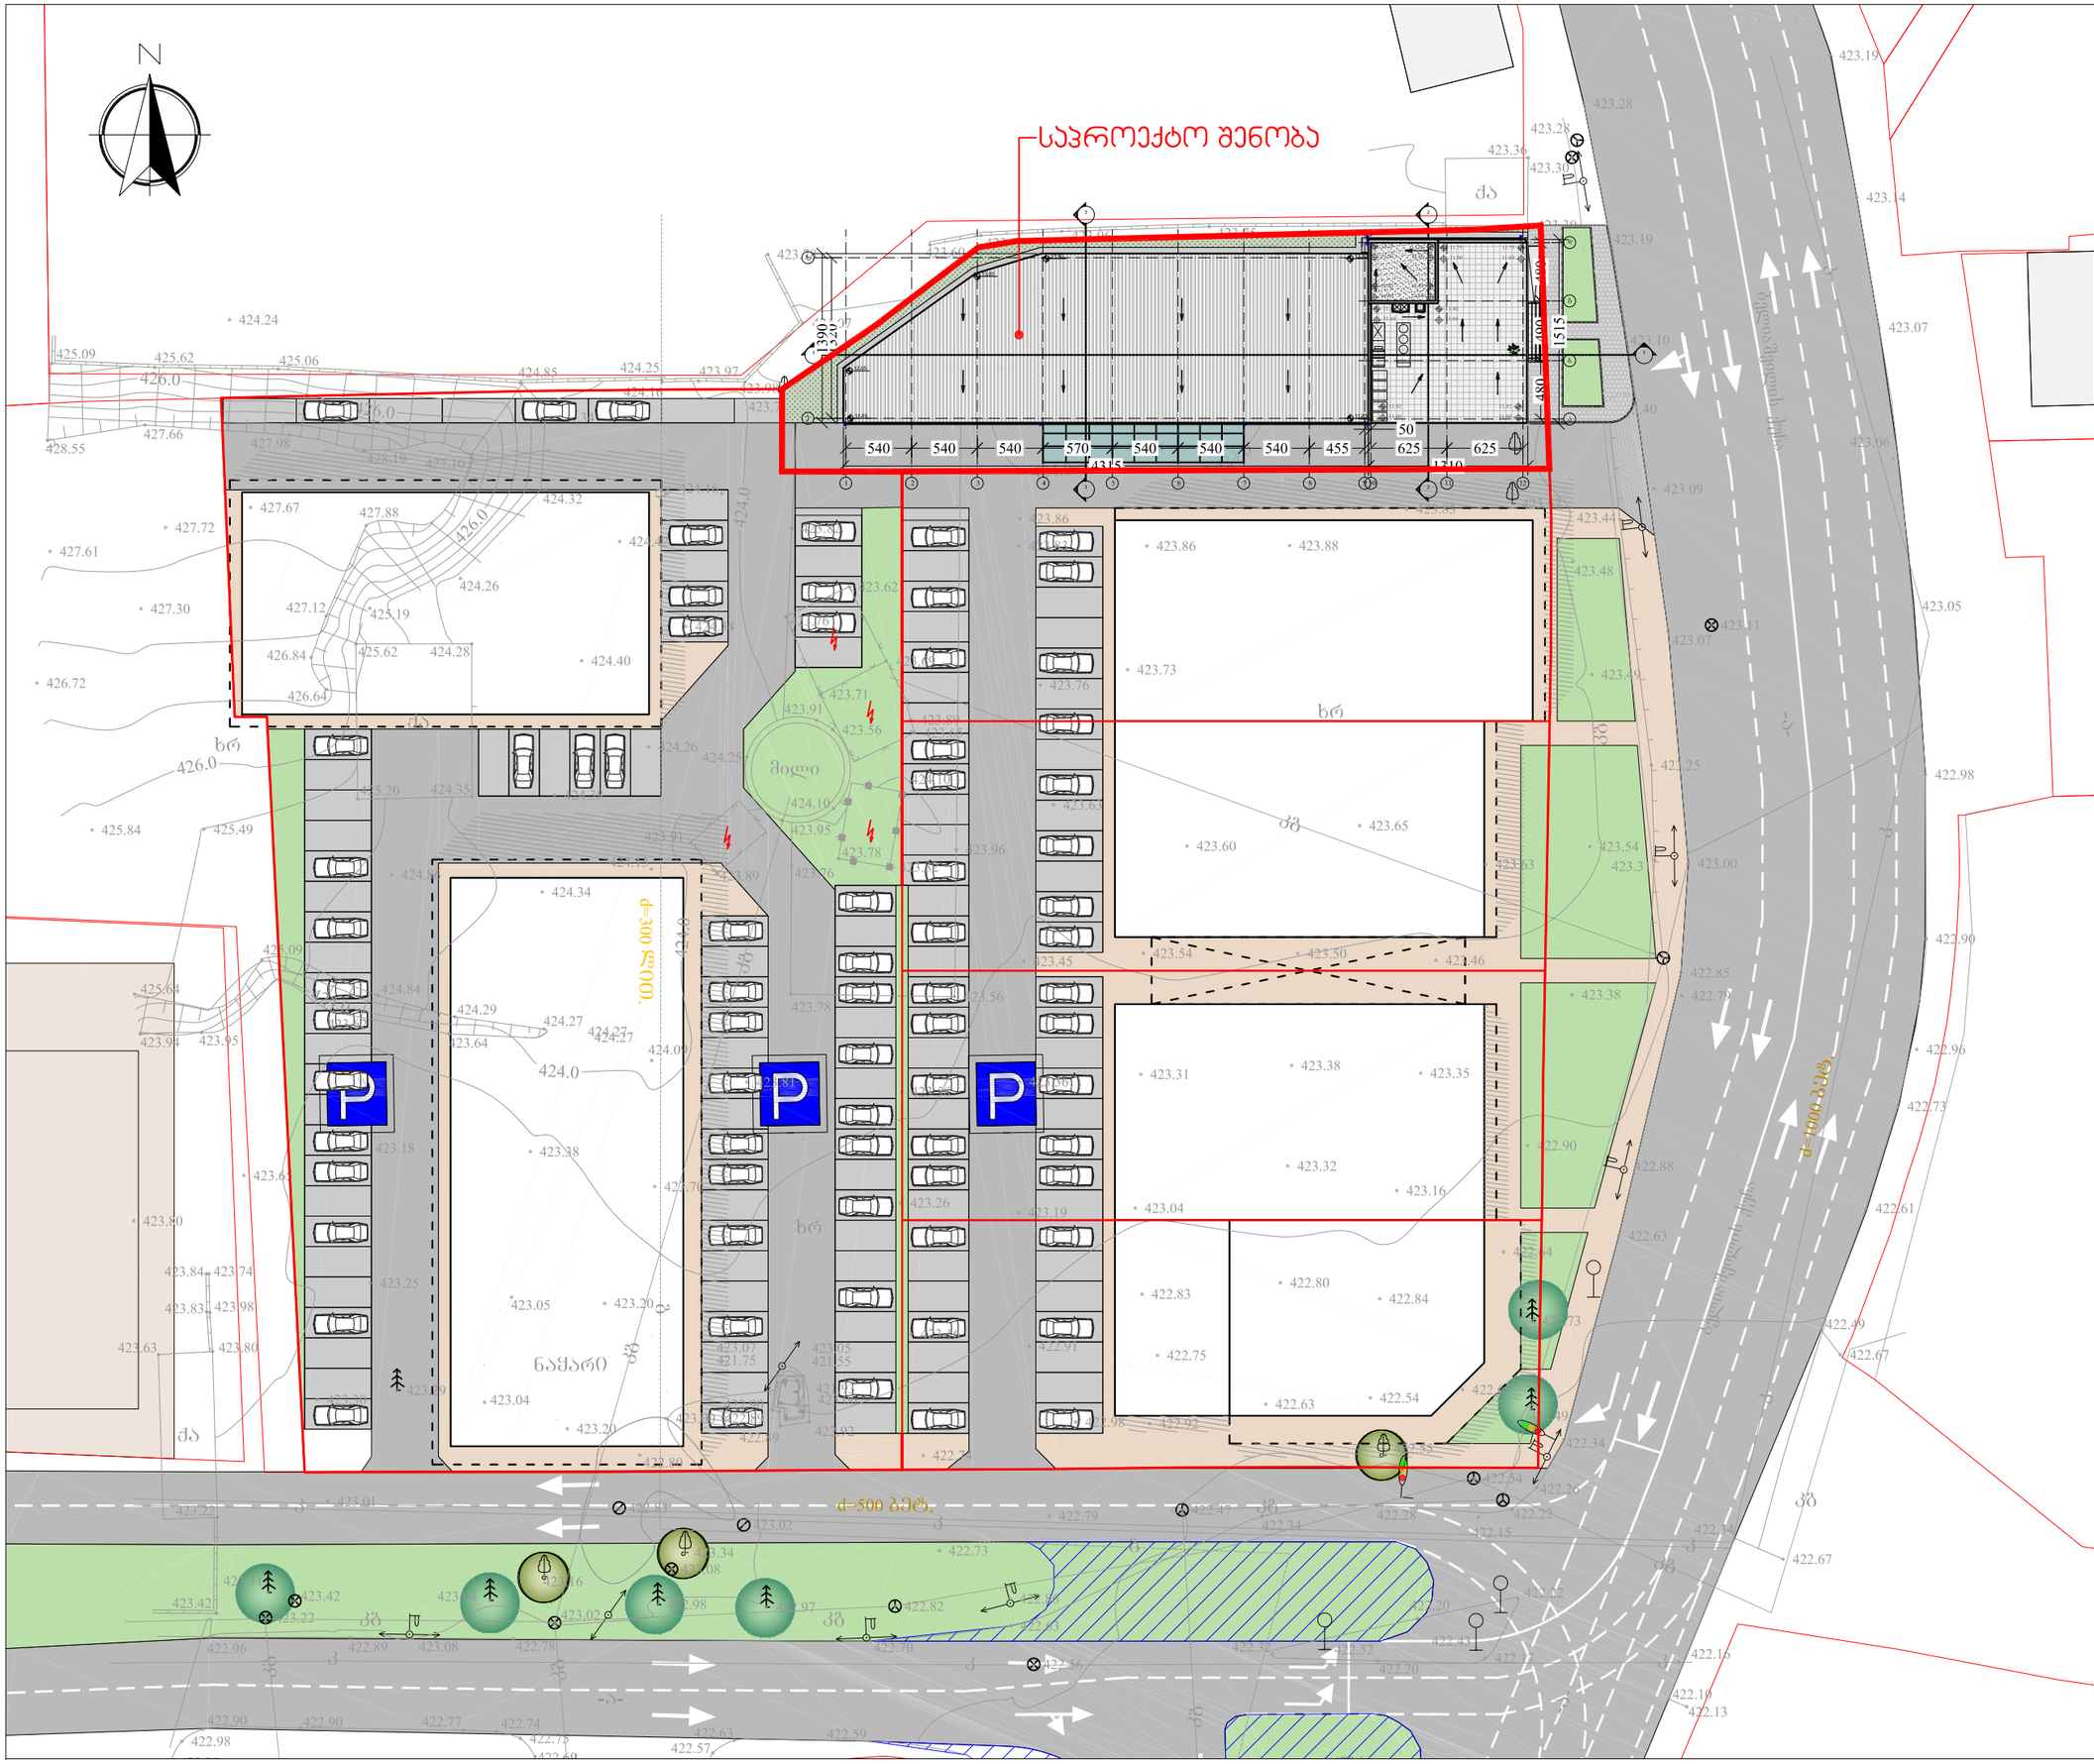

ფორმატი PAPER SIZE	დადგენილი № CONTRACT #	პროექტის № PROJECT #	ფაილის სახელი FILE NAME
A-3		1.6.07	

პირობითი აღნიშვნები LEGEND

6.00 არქიტექტურული ნიშნული

1 — — პრილის ხაზი

— · — · — ღერძის ხაზი

შენიშვნები NOTES

1. ნახაზზე ჩრომები მოცემულია სანტიმეტრებში;
2. ნახაზზე ყველა ცვლილებაა მშენებლობისას მეთანხმებული უნდა იყოს პროექტის ავტორთან;
3. ფერცლის პორექტირებით ავტომატურად უქმდება ნინა ვარიანტი;

სიტუაციური სქემა KEY PLAN

დამკვეთი CLIENT	შ.პ.ს. „დი ეს დეველოფმენთ კომპანი“
პროექტი PROJECT	სავაჭრო-სასაწყობო და საოფისე შენობა
მისამართი ADDRESS	ნ. ბოხუას ქ. №1

თანამდებობა	გვარი	ხელმოწერა
დირექტორი	ი.სპალვინი	
მთ.არქიტექტორი	გ. სულაბერიძე	
არქიტექტორი	ლ. ჩიქოვანი	
	ნ. გრიგოლაშვილი	
პონსტრუქტორი	ს. პაპაშვილი	

შ.პ.ს. "არხსტუდიო პროექტი"
0709 თბილისი, გ. ტაბიძის ქ. 3/5,
ტელ/ფაქსი: (+995 32) 996640, 920607
www.artstudio.ge
E mail: artstudio_project@yahoo.com
Info@artstudio.ge

არქიტექტურული ნაწილი ARCHITECTURE

მასშტაბი SCALE	1:500	თარიღი DATE OF ISSUE	04/2016

ნახაზი DRWG. გენ. გეგმა

პორექტირება REVISIONS

№	პორექტ. REV.	თარიღი DATE
1		
2		
3		
4		
5		
6		

სტადია STAGE	ინდექსი INDEX	ფურც. PAGES
მუშა პროექტი	ა-1	33