
არსებული სარდაფის სართულის გეგმა

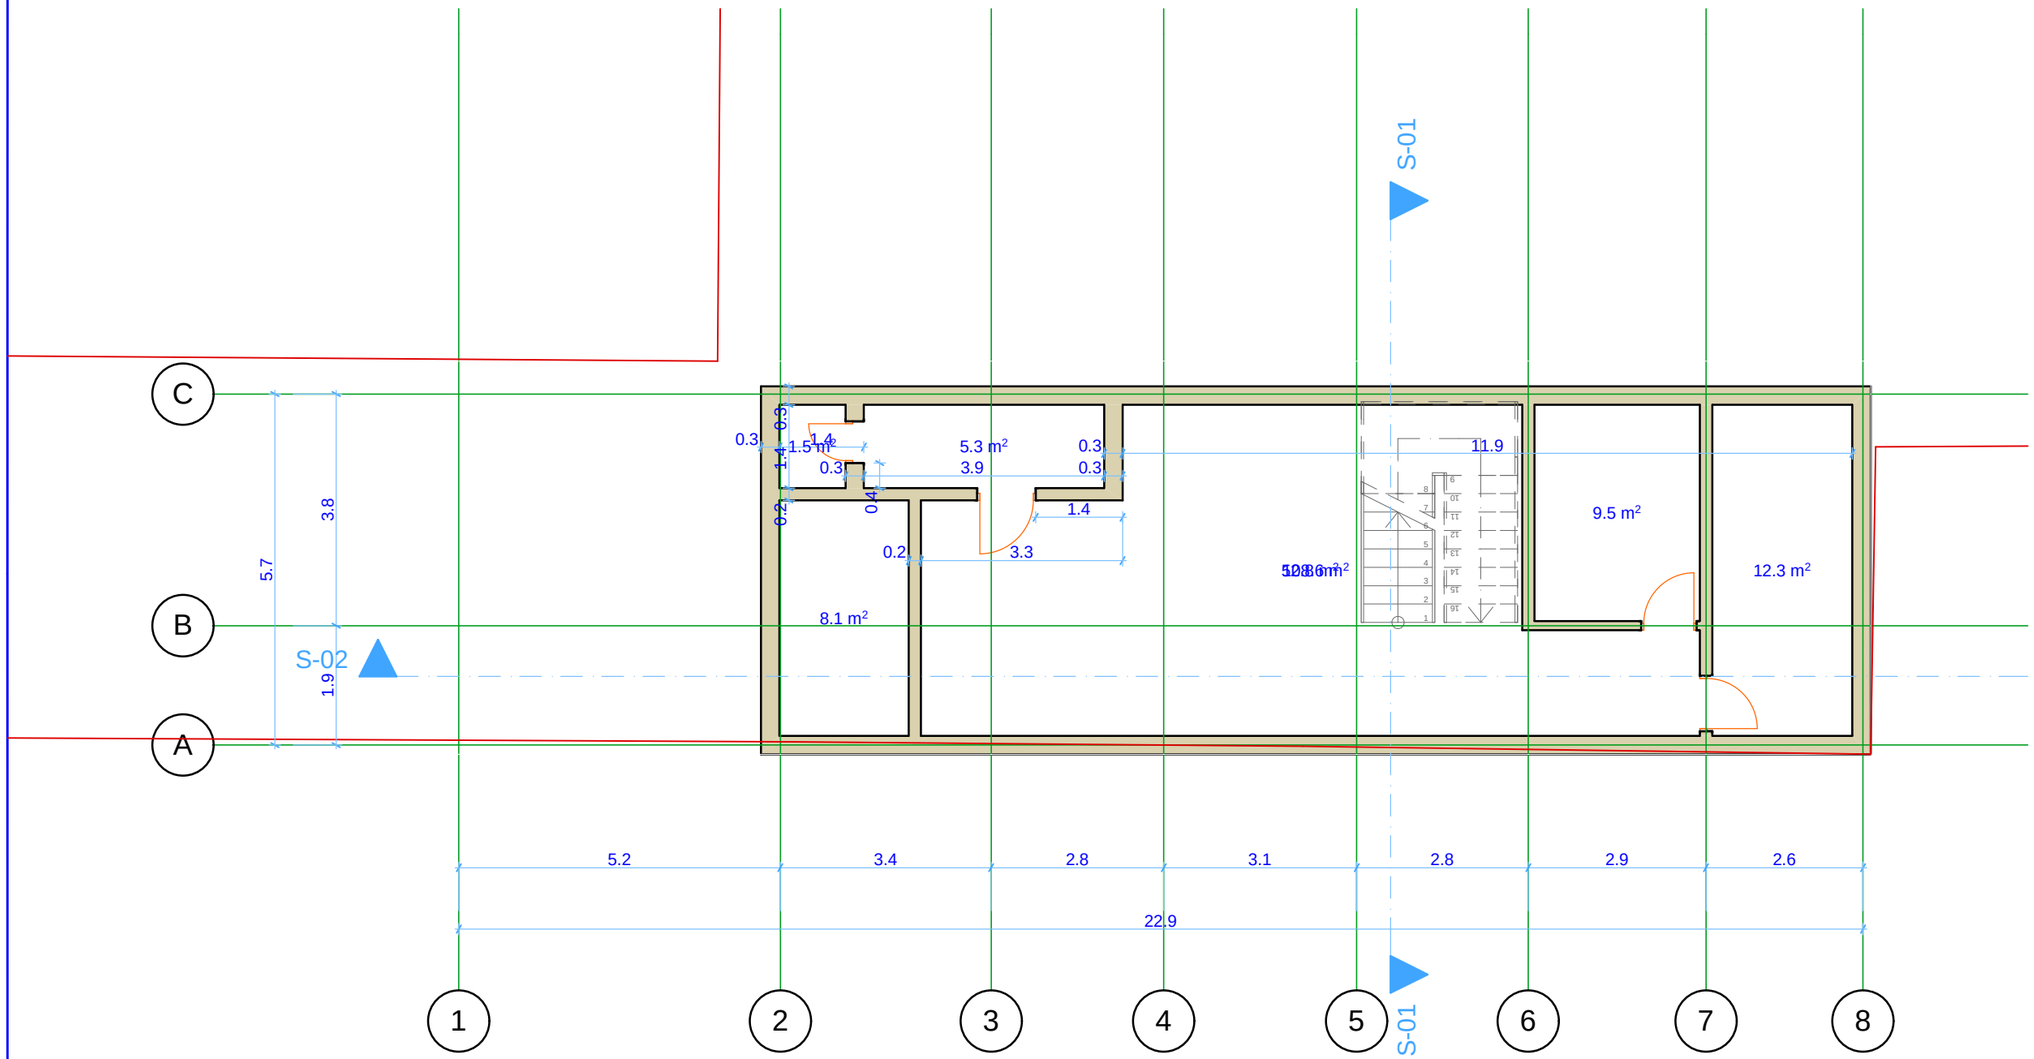

არსებული შენობის დემონტაჟის პროექტი

მისამართი

თბილისი, გურამიშვილის გამზირი №84

ექსპლიკაცია

±0.0 არქიტექტურული ნიშნული

წითელი ხაზი

1 ღერძის ხაზი

შენიშვნა: ზომები მითითებულია მეტრებში

შემსრულებელი:
შ.პ.ს "ჰორიზონტი"

თბილისი, წერეთლის გამზირი №142
ტ: 593 17 69 17


თანამდებობა	გვარი	ხელმოწერა
დირექტორი	ნ. ჯელგინიძე	
შემსრულებელი	გ. გიორგაშვილი	

დამკვეთი

ს.ს.ი.პ. "el"

ფორმატი	A-3
მასშტაბი	1:100
თარიღი	03.04.2016

არსებული I სართულის გეგმა

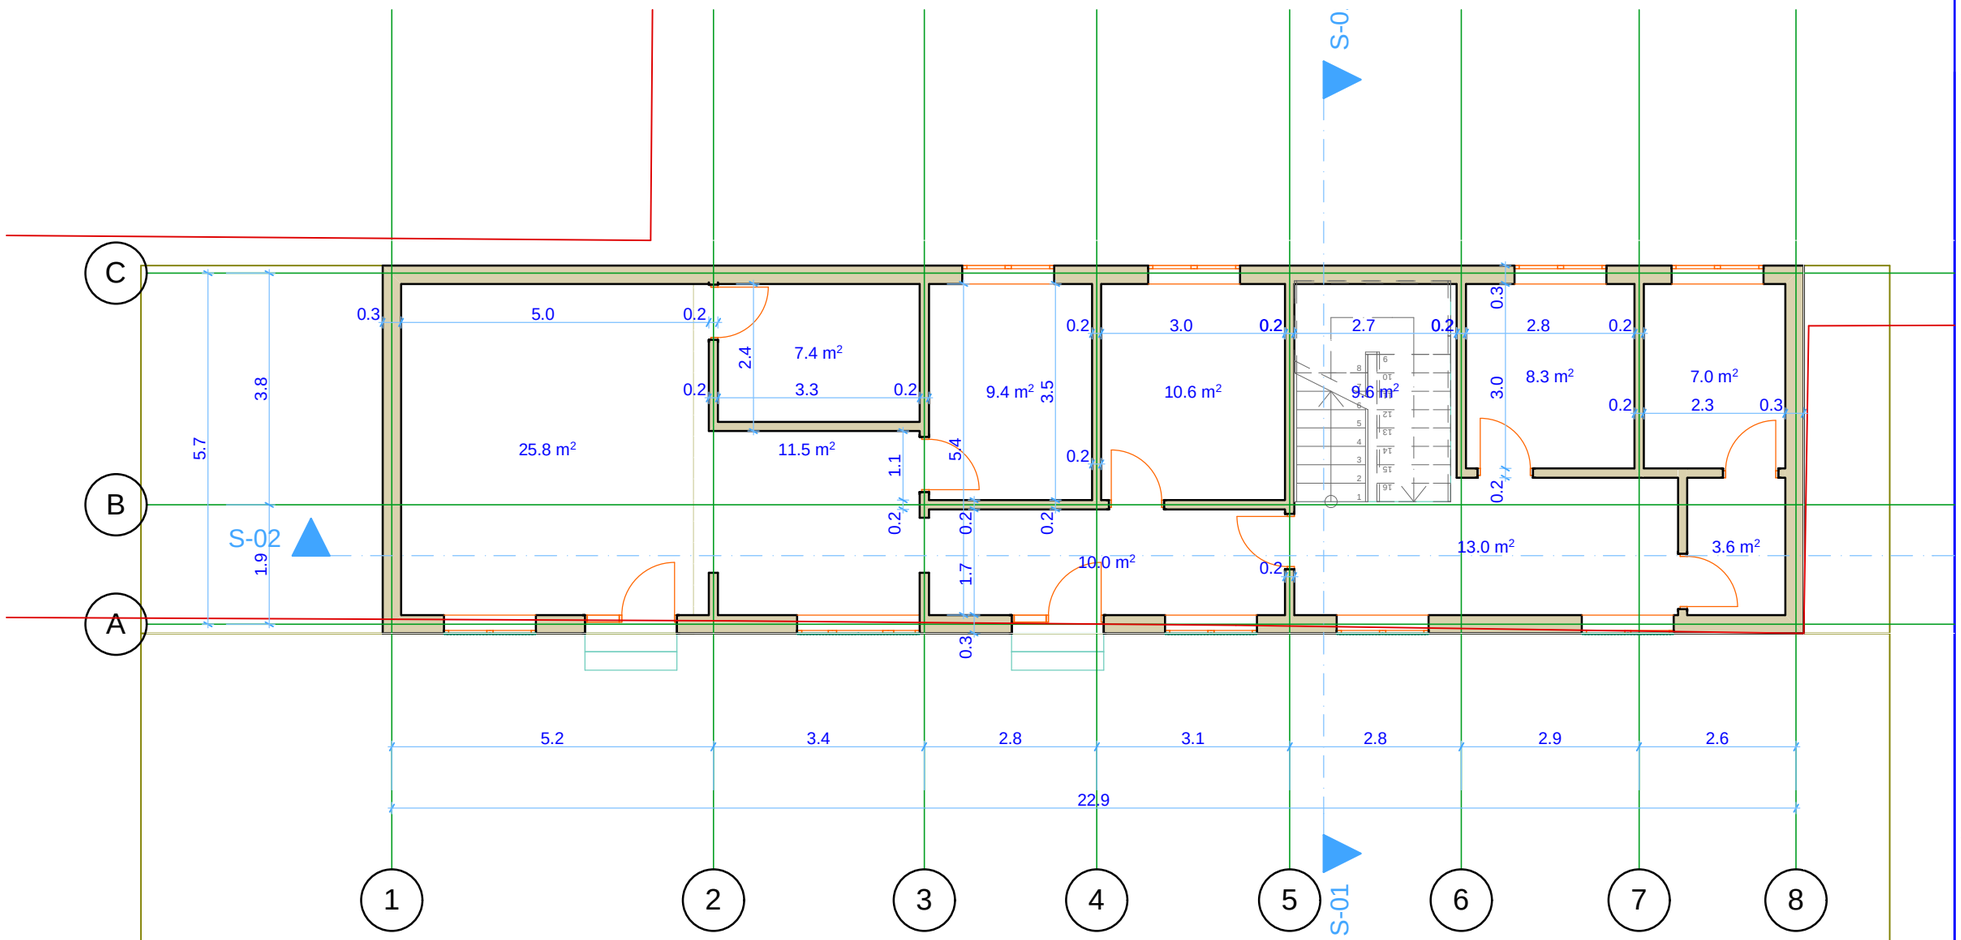

არებული შენობის დემონტაჟის პროექტი

მისამართი

თბილისი, გურამიშვილის გამზირი №84

ექსპლიკაცია

±0.0 არქიტექტურული ნიშნული

წითელი ხაზი

1 ღერძის ხაზი

შენიშვნა: ზომები მითითებულია მეტრებში

შემსრულებელი:
შ.პ.ს "ჰორიზონტი"

თბილისი, წერეთლის გამზირი №142
ტ: 593 17 69 17


თანამდებობა	გვარი	ხელმოწერა
დირექტორი	ნ. ჯელბინიძე	
შემსრულებელი	ბ. ბიორბაშვილი	

დამკვეთი

ს.ს.ი.პ. "el"

ფორმატი	A-3
მასშტაბი	1:100
თარიღი	03.04.2016

არსებული სახურავის გეგმა

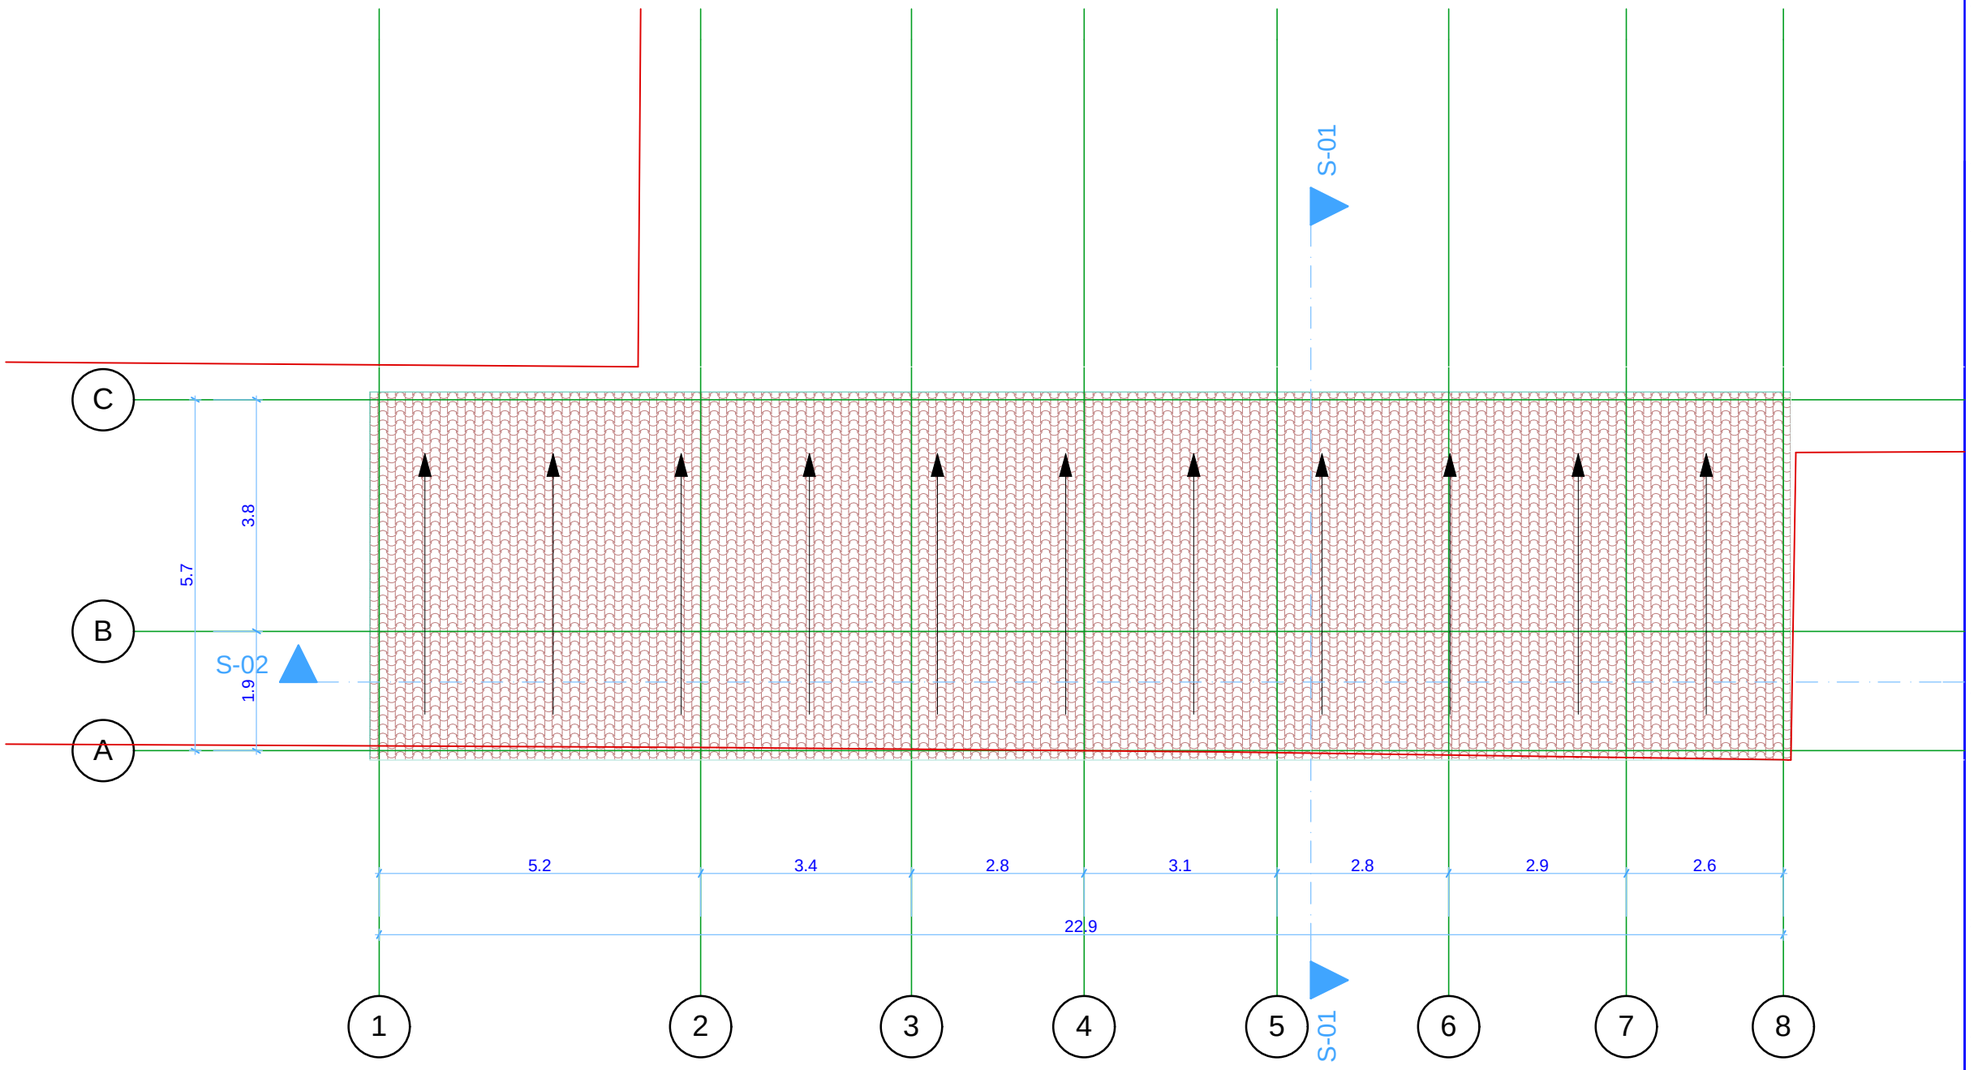

არებული შენობის დემონტაჟის პროექტი

მისამართი

თბილისი, გურამიშვილის გამზირი №84

ექსპლიკაცია

±0.0 არქიტექტურული ნიშნული

წითელი ხაზი

1 ღერძის ხაზი

შენიშვნა: ზომები მითითებულია მეტრებში

შემსრულებელი:
შ.პ.ს "ჰორიზონტი"

თბილისი, წერეთლის გამზირი №142
ტ: 593 17 69 17

თანამდებობა	ვპარი	ხელმოწერა
დირექტორი	ნ. ხელბინიძე	
შემსრულებელი	გ. ბიორგაშვილი	

დამკვეთი

ს.ს.ი.პ. "el"

ფორმატი	A-3
მასშტაბი	1:100
თარიღი	03.04.2016

არსებული ფასადი 8-1
ღერძებს შორის



არსებული შენობის
დემონტაჟის პროექტი

მისამართი

თბილისი, გურამიშვილის
გამზირი №84

ექსპლიკაცია

±0.0 არქიტექტურული ნიშნული

წითელი ხაზი

1 ღერძის ხაზი

შენიშვნა: ზომები მითითებულია მეტრებში

შემსრულებელი:
შ.პ.ს "ჰორიზონტი"

თბილისი, წერეთლის გამზირი №142
ტ: 593 17 69 17


თანამდებობა	გვარი	ხელმოწერა
დირექტორი	ნ. ზედგინიძე	
შემსრულებელი	ბ. ბიორგაშვილი	

დამკვეთი

ს.ს.ი.პ. "el"

ფორმატი	A-3
მასშტაბი	1:100
თარიღი	03.04.2016

არსებული ფასადი A–C ღერძებს შორის

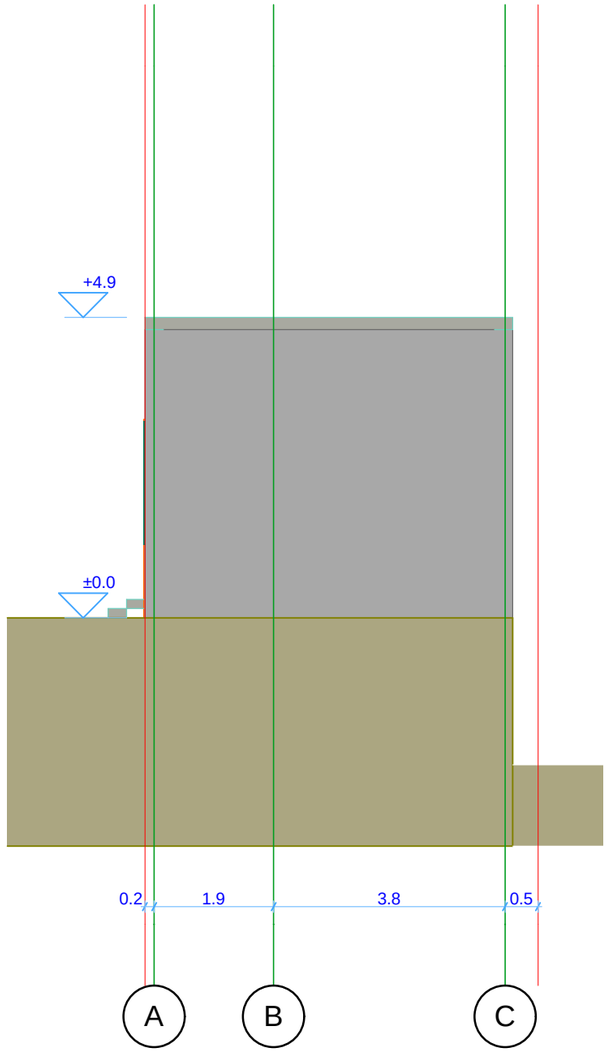

არსებული შენობის დემონტაჟის პროექტი

მისამართი

თბილისი, გურამიშვილის გამზირი №84

ექსპლიკაცია

±0.0 არქიტექტურული ნიშნული

წითელი ხაზი

1 ღერძის ხაზი

შენიშვნა: ზომები მითითებულია მეტრებში

შემსრულებელი:
შ.პ.ს "ჰორიზონტი"

თბილისი, წერეთლის გამზირი №142
ტ: 593 17 69 17


თანამდებობა	გვარი	ხელმოწერა
დირექტორი	ნ. ჯედგინიძე	
შემსრულებელი	ბ. ბიორბაშვილი	

დამკვეთი

ს.ს.ი.პ. "el"

ფორმატი	A-3
მასშტაბი	1:100
თარიღი	03.04.2016

არსებული ფასადი 1-8
ღერძებს შორის

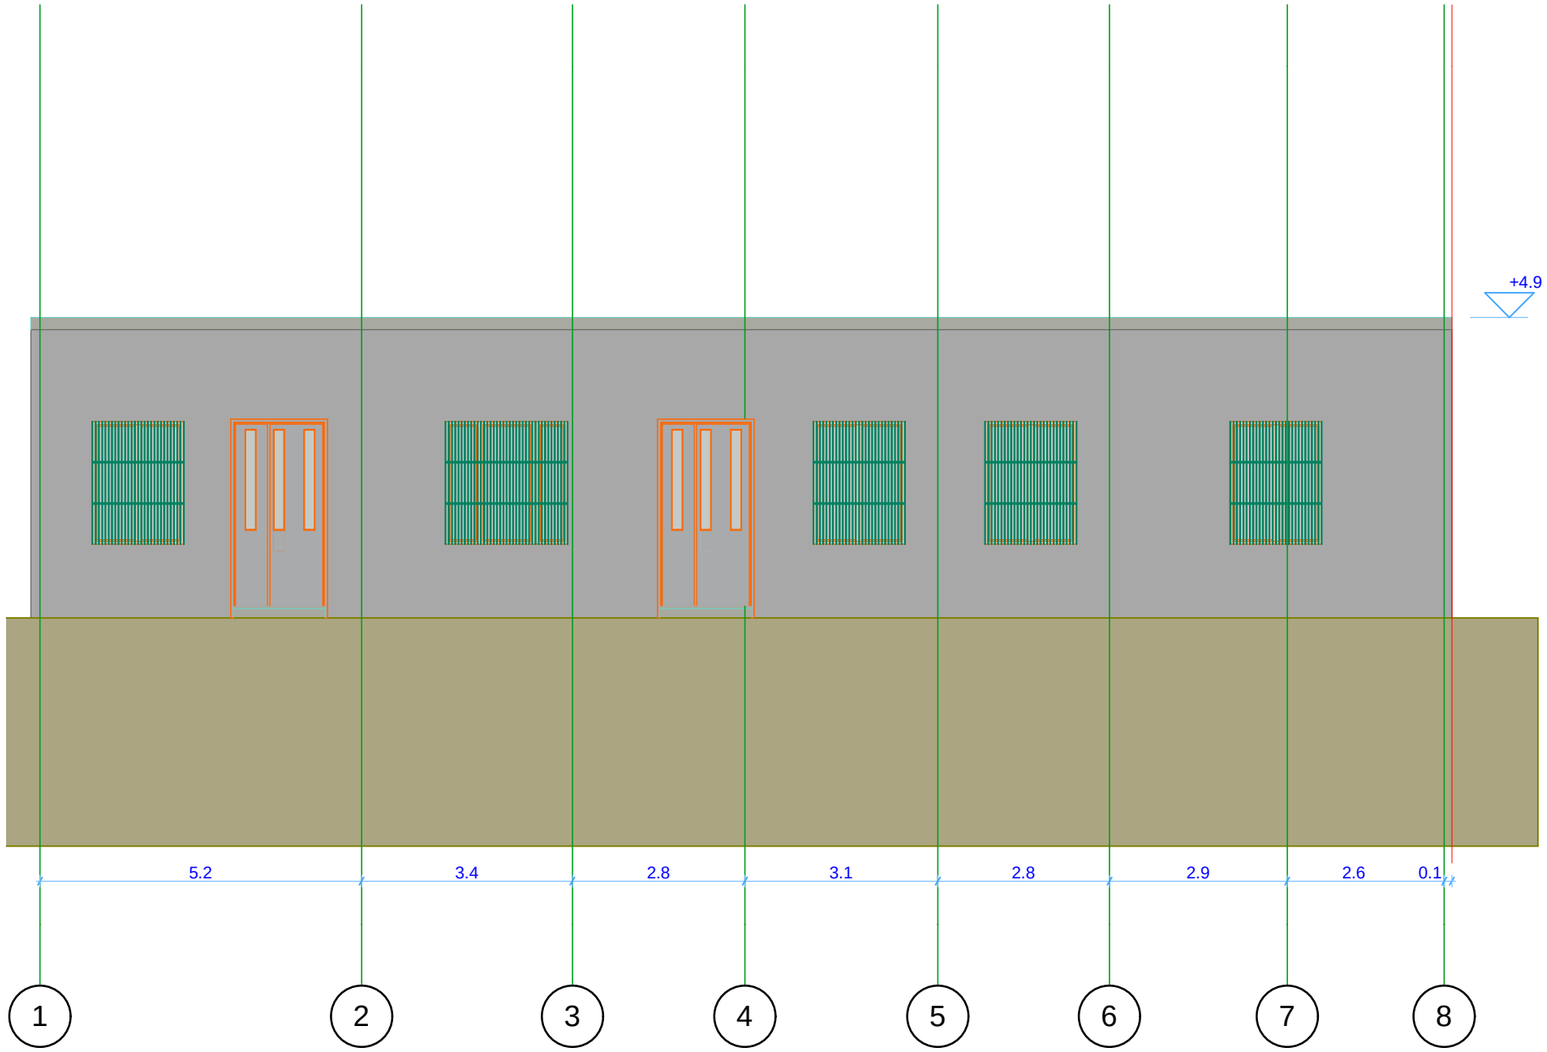

არსებული შენობის
დემონტაჟის პროექტი

მისამართი

თბილისი, გურამიშვილის
გამზირი №84

ექსპლიკაცია

±0.0 არქიტექტურული ნიშნული

წითელი ხაზი

1 ღერძის ხაზი

შენიშვნა: ზომები მითითებულია მეტრებში

შემსრულებელი:
შ.პ.ს "ჰორიზონტი"

თბილისი, წერეთლის გამზირი №142
ტ: 593 17 69 17


თანამდებობა	გვარი	ხელმოწერა
დირექტორი	ნ. ჯედგინიძე	
შემსრულებელი	მ. გიორგაშვილი	

დამკვეთი

ს.ს.ი.პ. "el"

ფორმატი	A-3
მასშტაბი	1:100
თარიღი	03.04.2016

არსებული ფასადი C–A
ღერძებს შორის

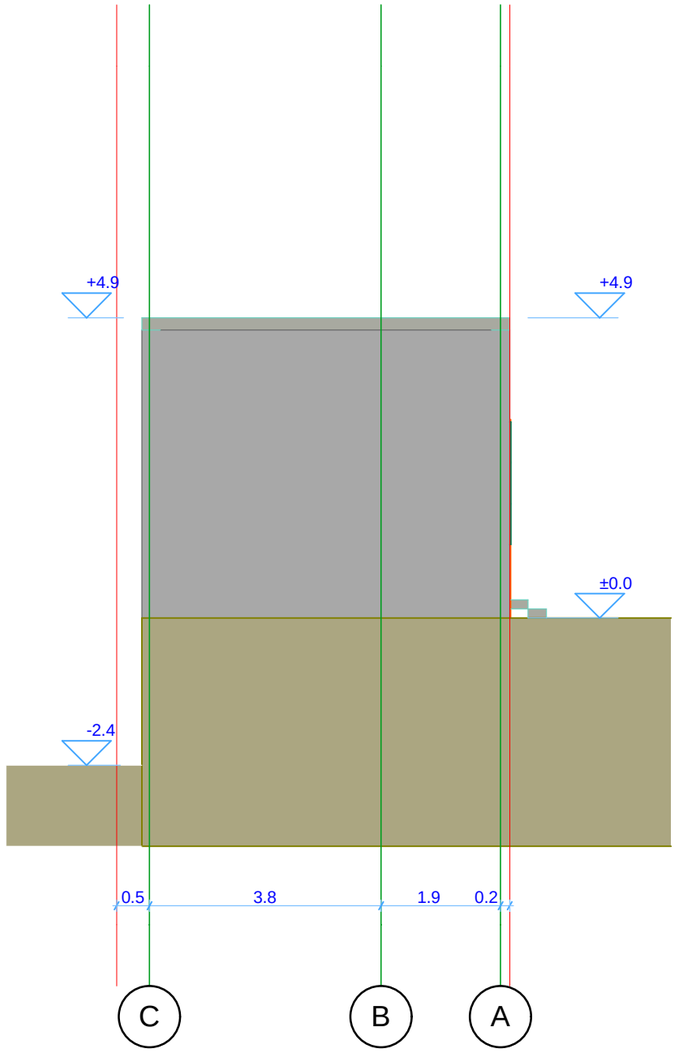

1 West Elevation 1:100

არსებული შენობის დემონტაჟის პროექტი

მისამართი

თბილისი, გურამიშვილის გამზირი №84

ექსპლიკაცია

±0.0 არქიტექტურული ნიშნული

წითელი ხაზი

1 ღერძის ხაზი

შენიშვნა: ზომები მითითებულია მეტრებში

შემსრულებელი:
შ.პ.ს "ჰორიზონტი"

თბილისი, წერეთლის გამზირი №142
ტ: 593 17 69 17


თანამდებობა	გვარი	ხელმოწერა
დირექტორი	ნ. ჯედგინიძე	
შემსრულებელი	ბ. ბიორგაშვილი	

დამკვეთი

ს.ს.ი.პ. "el"

ფორმატი	A-3
მასშტაბი	1:100
თარიღი	03.04.2016

არსებული ჭრილი C–A
ღერძებს შორის

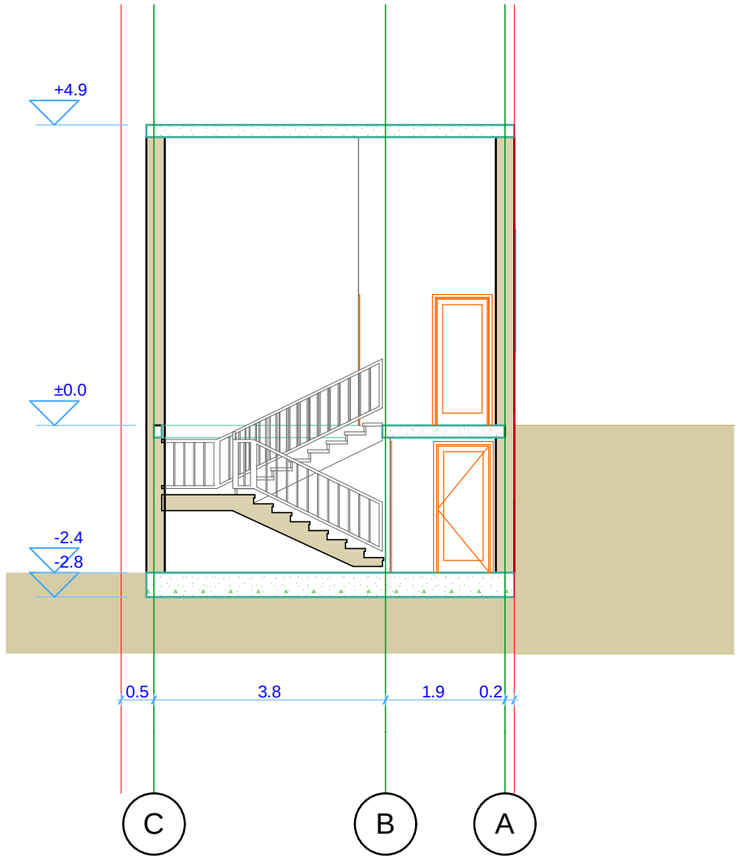

S-01 Building Section 1:100

არსებული შენობის დემონტაჟის პროექტი

მისამართი

თბილისი, გურამიშვილის გამზირი №84

ექსპლიკაცია

±0.0 არქიტექტურული ნიშნული

წითელი ხაზი

1 ღერძის ხაზი

შენიშვნა: ზომები მითითებულია მეტრებში

შემსრულებელი:
შ.პ.ს "ჰორიზონტი"

თბილისი, წერეთლის გამზირი №142
ტ: 593 17 69 17


თანამდებობა	გვარი	ხელმოწერა
დირექტორი	ნ. ჯიღაინიძე	
შემსრულებელი	გ. გიორგაშვილი	

დამკვეთი

ს.ს.ი.პ. "el"

ფორმატი	A-3
მასშტაბი	1:100
თარიღი	03.04.2016

არსებული ფასადი 1-8
ღერძებს შორის

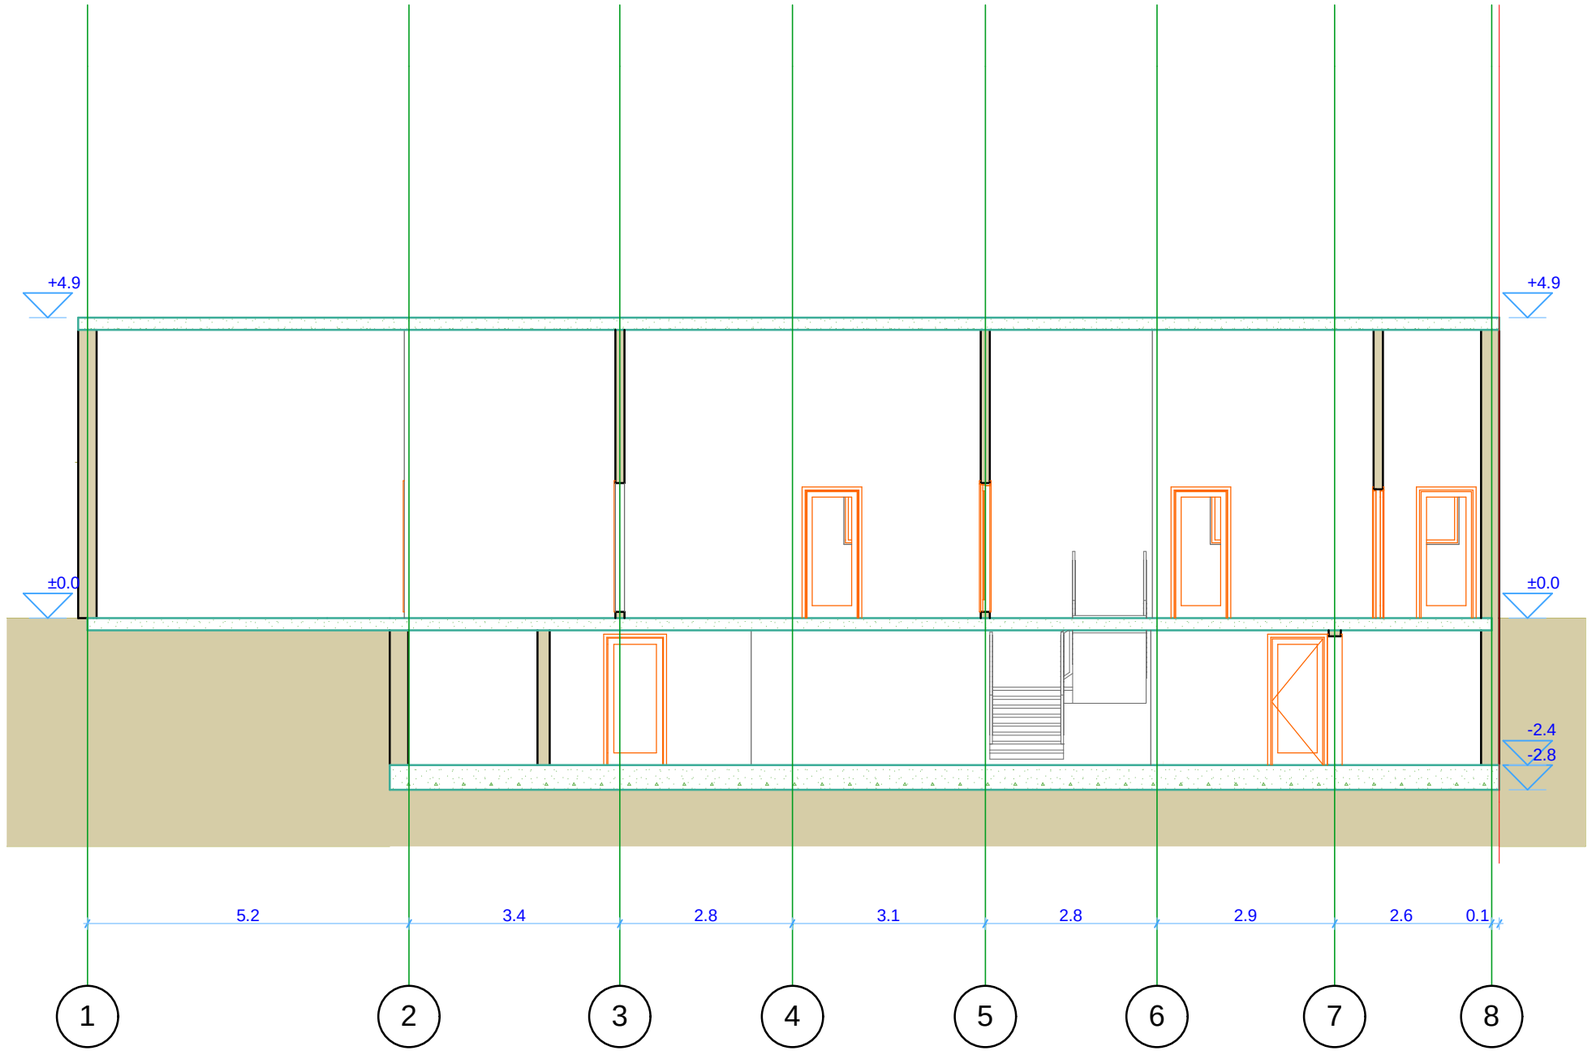

არსებული შენობის დემონტაჟის პროექტი

მისამართი

თბილისი, გურამიშვილის გამზირი №84

ექსპლიკაცია

±0.0 არქიტექტურული ნიშნული

წითელი ხაზი

1 ღერძის ხაზი

შენიშვნა: ზომები მითითებულია მეტრებში

შემსრულებელი:
შ.პ.ს "ჰორიზონტი"

თბილისი, წერეთლის გამზირი №142
ტ: 593 17 69 17

თანამდებობა	გვარი	ხელმოწერა
დირექტორი	ნ. ჯოჯუნიძე	
შემსრულებელი	ბ. ბიორბაშვილი	

დამკვეთი

ს.ს.ი.პ. "el"

ფორმატი	A-3

მასშტაბი	1:100	
თარიღი	03.04.2016	



