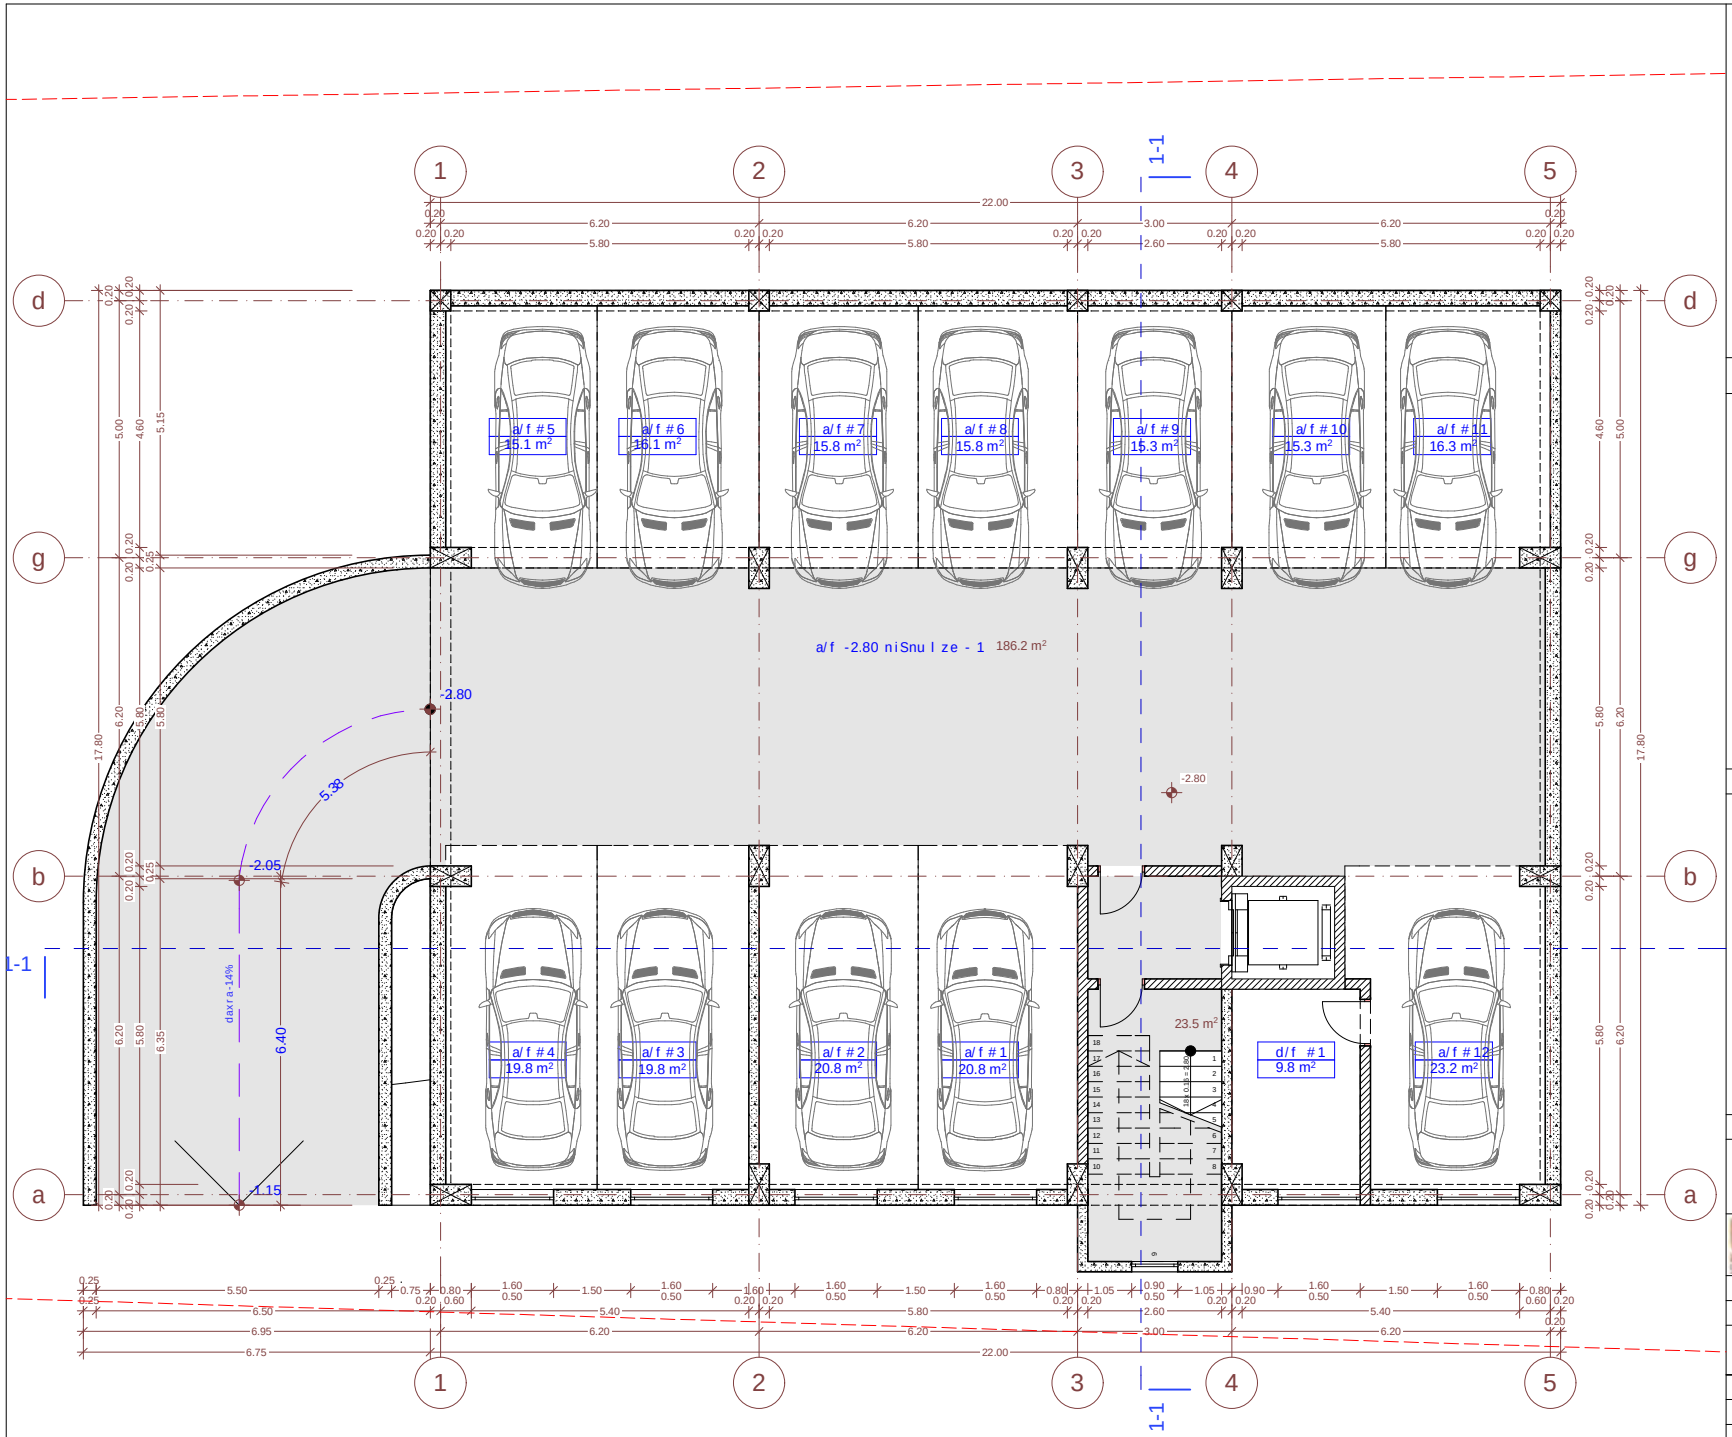


parkirebis sarTuli sgegma -2.80 niSnuli ze
Seswo rebuli far Tebi:

avto farexebis -1 gegmaze pandusisa da savali nawili sfarTi daemata damxmare farTs;
Seswordakibisujredisa da liftisholi sfarTi.
damxmare farTi -196.0 kv/m
avtosadgomebis farTi - 214.1 kv/m
kibisujredisa da liftisholi sfarTi - 23.5 kv/m

pirobiTi niSnebi:


nakveTi sazRvari
ganaSenianebis reguli rebis xazi
eqsplikaciis numeracia
farTi Sida konturze
binis saerTo farTi
arqiteqturuli niSnuli
Wrili s xazi

proeqtis saxelwodeba:

q. Tbilisi, III masivi, kvartali III, mravalfunqciuri Senobis (sacxovrebeli, komerciuli) proeqti arqiteqturuli nawili

S.p.s. "iuei distudia"
mis.-vl fSiZis q., #5b,
saidentifikacio kodi: 206218109
tel./faqsi: (995 32) 218 33 85
el-fosta: info@uad.ge

Tanamdeboba	gvari	xelmowera	TariRi
direqtori	n.sixarulize		
proeqtis avtorebi	v. vardania		
	n. feriaSvili		
masStabi	1:100	parkirebis sarTulis gegma -2.80 niSnuli ze Seswo rebuli proeqti	
TariRi			
stadia		furclebi	furclis #
proeqti		20	1

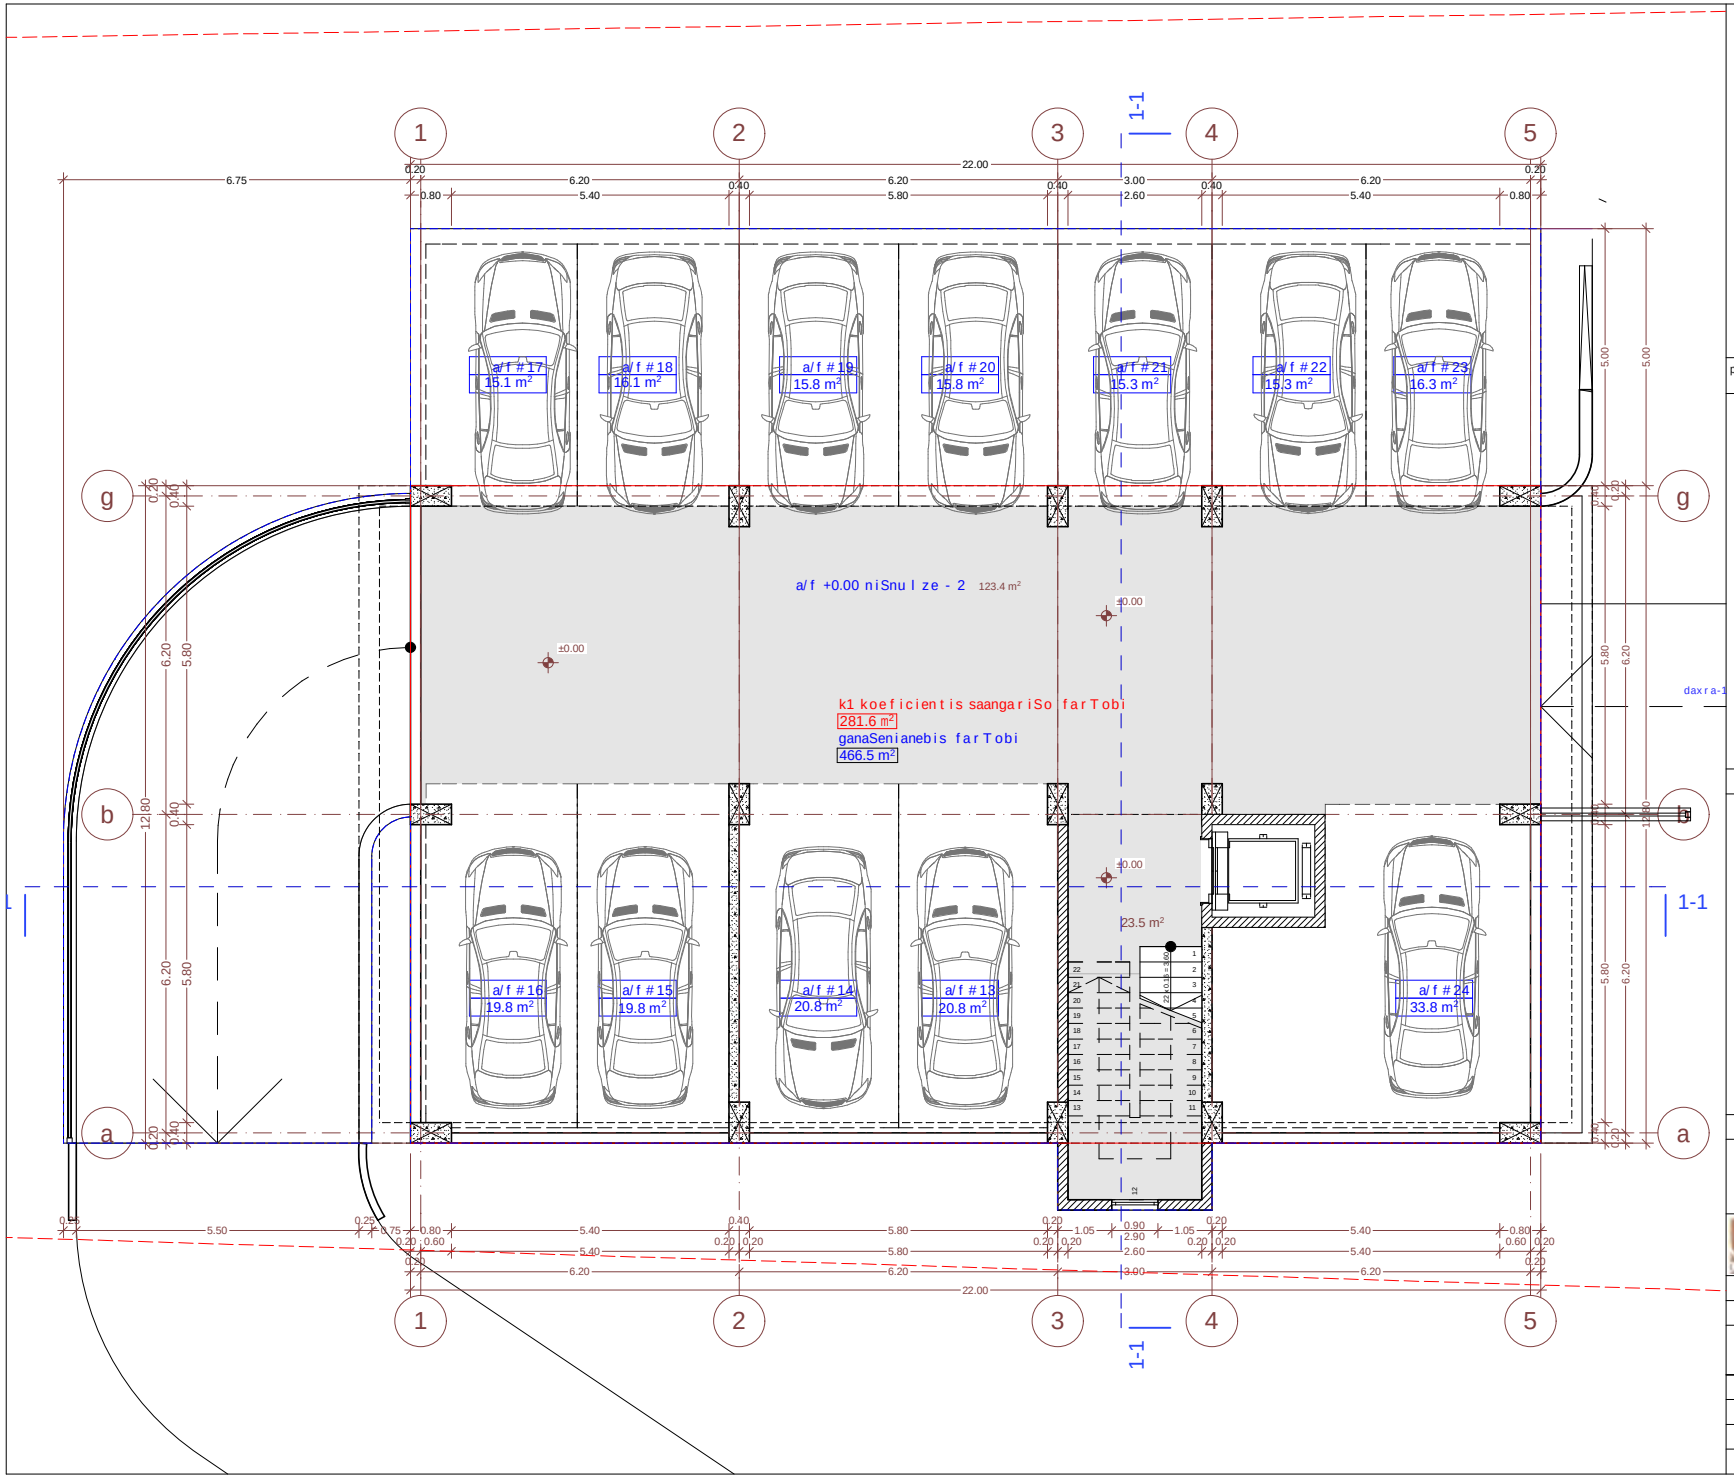

pirveli sarTuli gegma +0.00 niSnuli ze Seswo rebuli farTebi:

avtofarexebis -2 gegmaze savali nawili daemata damxmare farTs;
Seswo rdakibisujredisa da liftisho lis farTi.
damxmare farTi - 123.4 kv/m
avtosadgomebis farTi - 224.7 kv/m
kibisujredisa da liftisho lis farTi - 23.5 kv/m

pirobiTi niSnebi:

- nakveTis sazRvari
- ganaSenianebis regulirebis xazi
- eqsplikaciis numeracia
- farTi Sida konturze
- binis saerTo farTi
- arqiteqturuli niSnuli
- Wrilis xazi

bina #7
99.4 m²
+16,80
1/1

0 1 2 3 4 5 6 7 8 9 10


proeqtis saxelwodeba:

q. Tbilisi, IIImasivi, kvartali III, mravalfunqciuri Senobis (sacxovrebeli, komerciuli) proeqti arqiteqturuli nawili

S.p.s. "iuei distudia"
mis.-yl fSiZis q. #9b
saidentifikacio kodi: 206218109
tel./faqsi: (995 32) 218 33 85
el-fosta: info@uad.ge

Tanamdeboba	gvari	xelmowera	TariRi
direqtori	n.sixarulize		
proeqtis avtorebi	v. vardania		
	n. feriaSvili		

masStabi	1:100	pirveli sarTuli gegma +0.00 niSnuli ze Seswo rebuli farTebi T	
TariRi			
stadia		furclebi	furclis #
proeqti		20	2

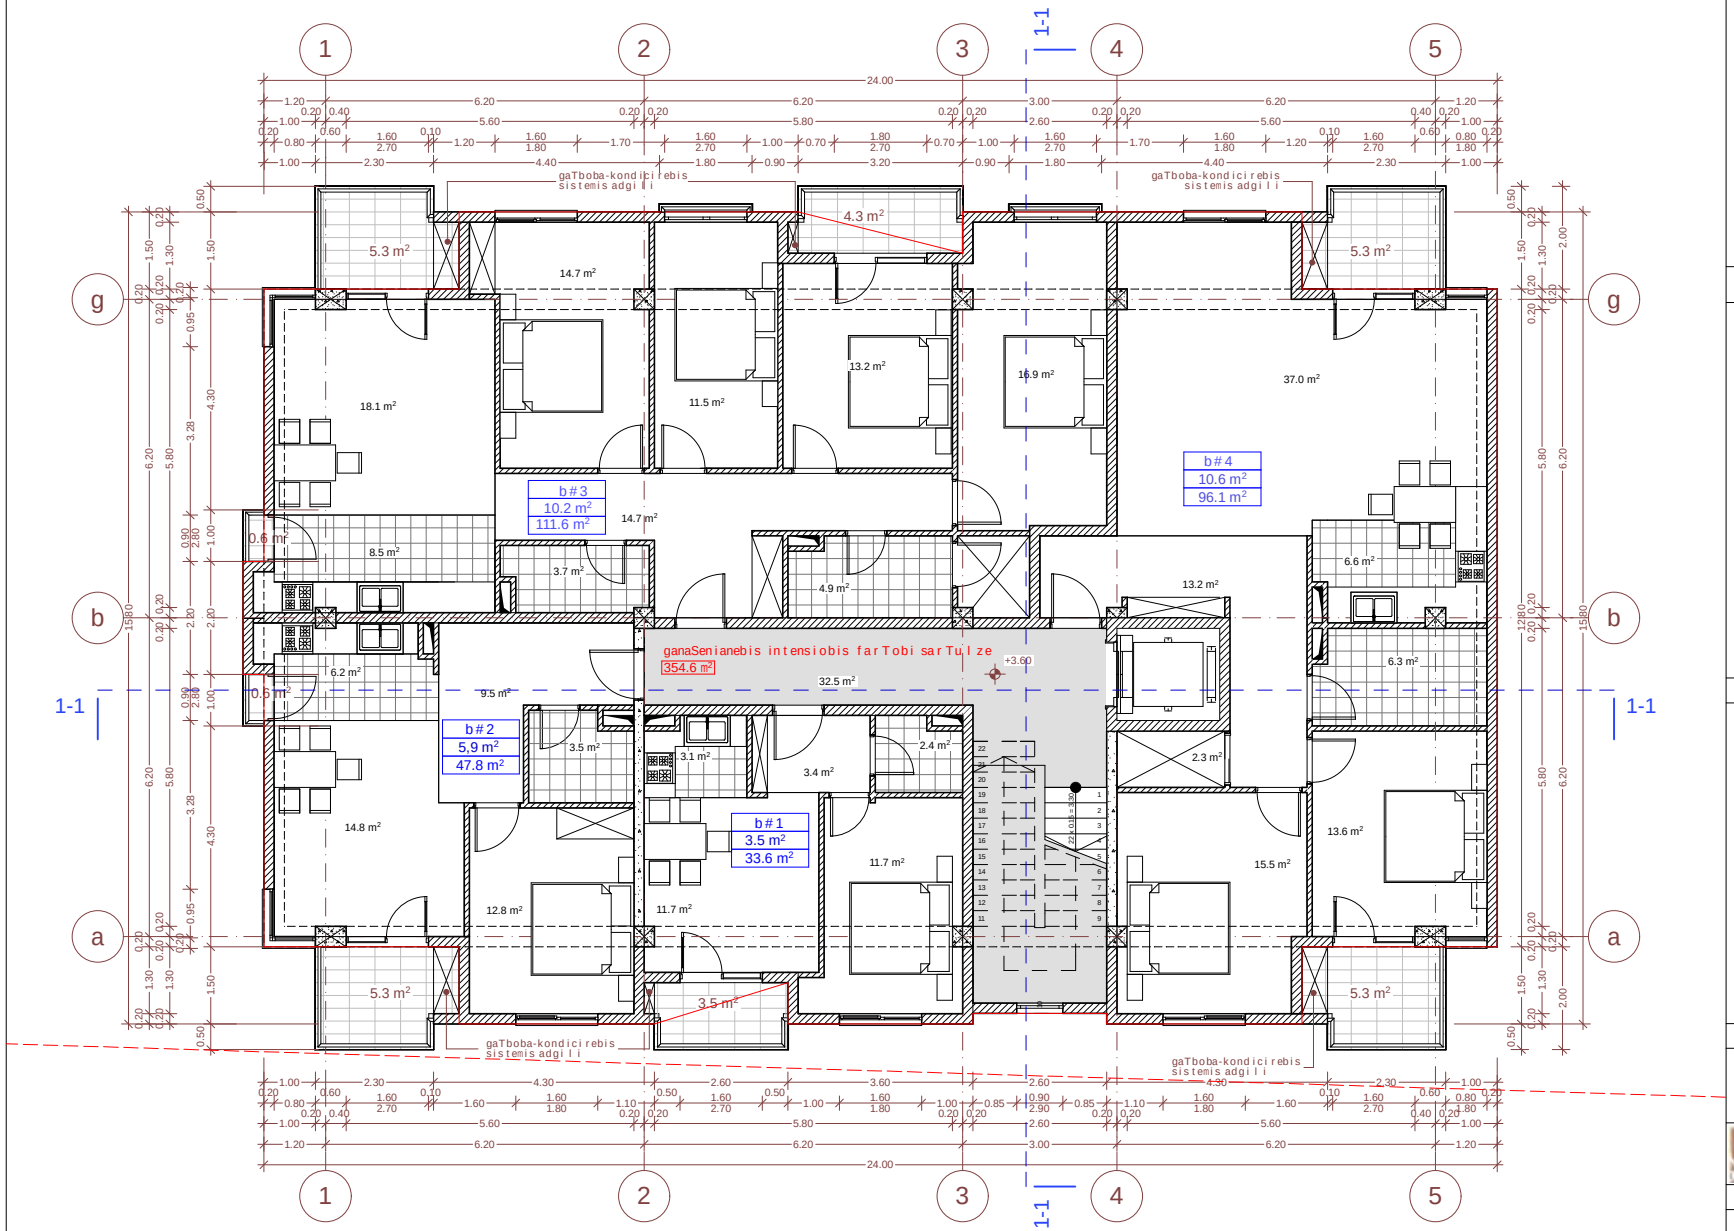

meoresarTulisgegma +3.60 niSnulze Sesworebuli far Tebi:

sarTulisgegmaze Seworda sadarbazo kibis ujredisa da liftisholis farTi - 32.5 kv/m

pirobiTiniSnebi:

nakveTisazRvari

ganaSenianebis regulirebisxazi

eqsplikaciis numeracia

farTiSida konturze

binis saerTo farTi

arqiteqturuliniSnuli

Wrilisxazi


0 1 2 3 4 5 6 7 8 9 10

proeqtis saxelwodeba:

q. Tbilisi, IIImasivi, kvartali III, mravalfunqciuri Senobis (sacxovrebeli, komerciuli) proeqti arqiteqturuli nawili

S.p.s. "iuridiuli studia"
mis. vi fSiZis q. #9b
saidentifikacio kodi: 206218109
tel./faqsi: (995 32) 218 33 85
el-fosta: info@uad.ge

Tanamdeboba	gvari	xelmowera	TariRi
direqtori	n.sixaruliZe		
proeqtis avtorebi	v. vardania		
	n. feriaSvili		
masStabi	1:100	meoresarTulisgegma +3.60 niSnulze Seworebuli far TebiT	
TariRi			
stadia		furclebi	furclis #
proeqti		20	3

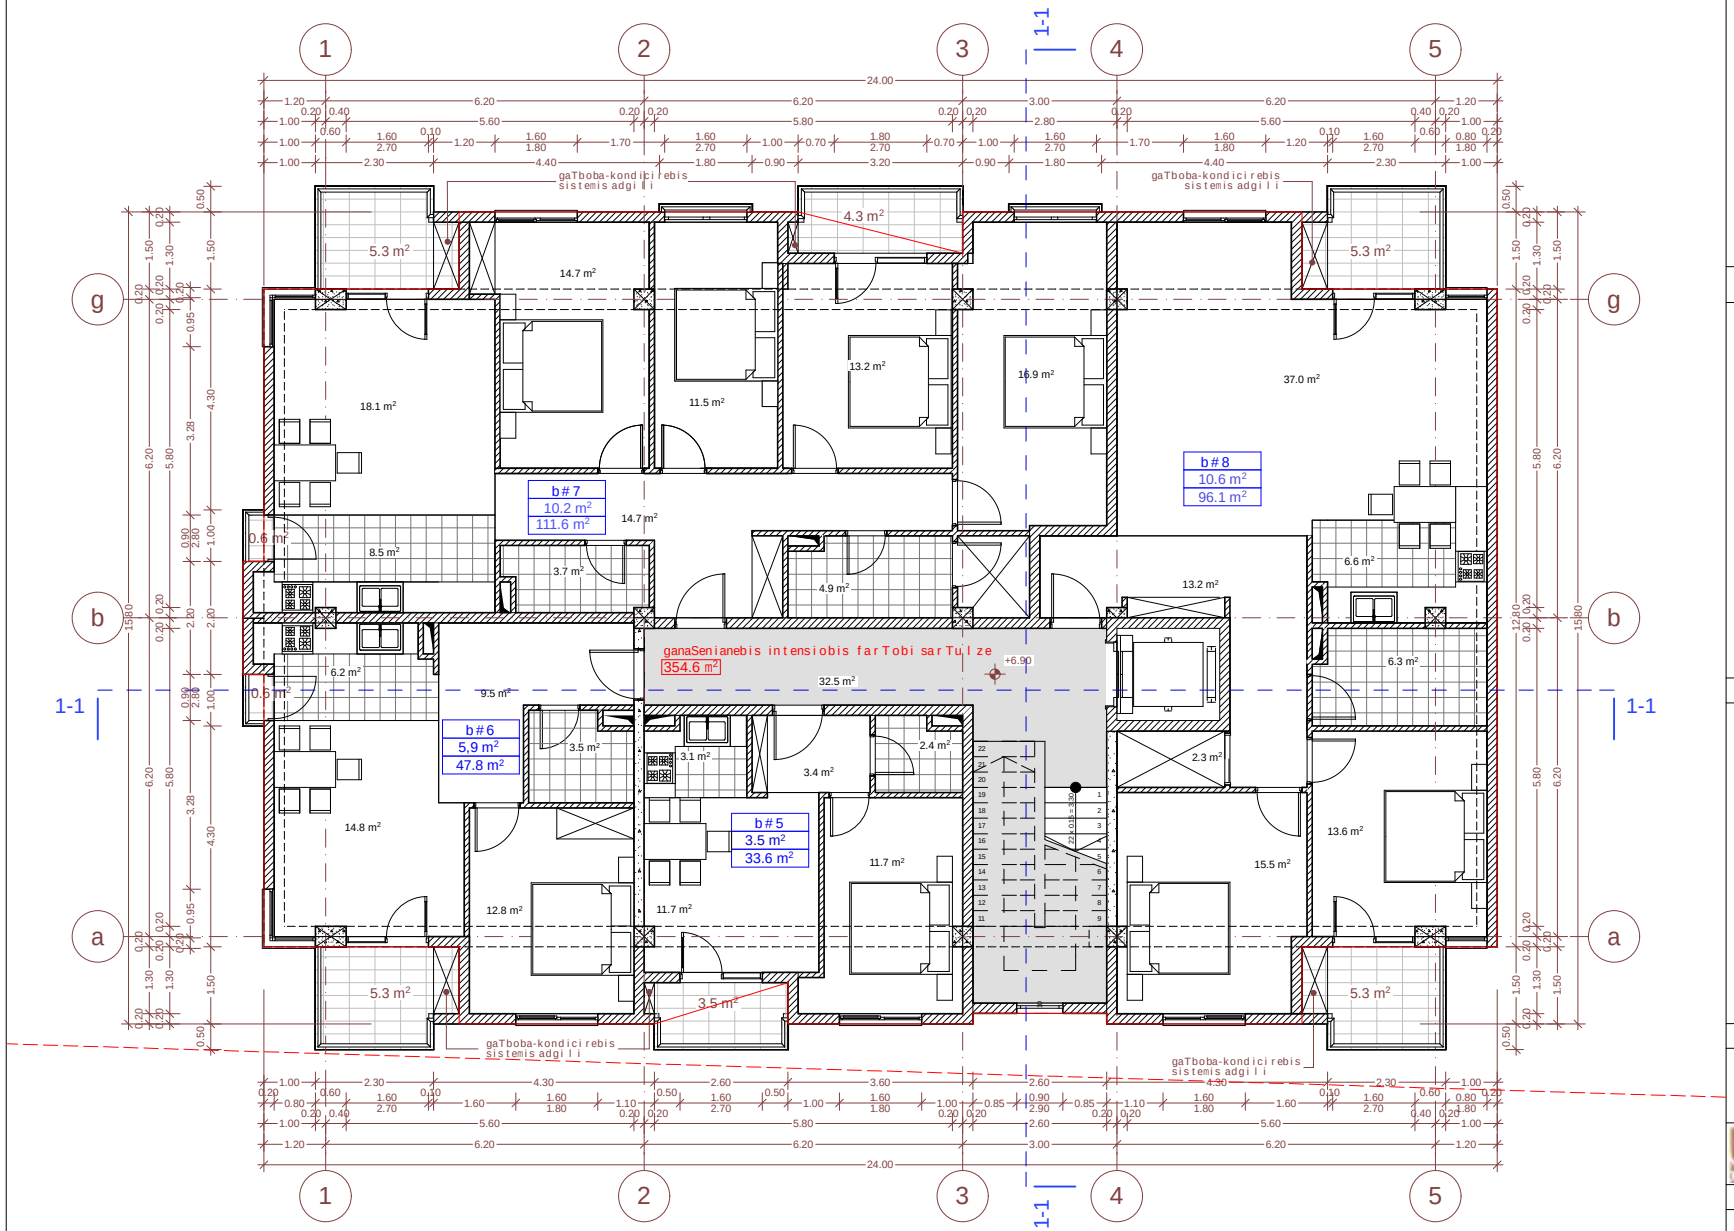

mesame sarTulisgegma +6.90 niSnulze Sesworebuli farTebi:

sarTulisgegmaze Seworda sadarbazo kibis ujredisa da liftisholis farTi - 32.5 kv/m

pirobiTi niSnebi:


- nakveTis sazRvari
- ganaSenianebis regulirebis xazi
- eqsplikaciis numeracia
- farTi Sida konturze
- binis saerTo farTi
- arqiteqturuli niSnuli
- Wrilis xazi

proeqtis saxelwodeba:

q. Tbilisi, III masivi, kvartali III, mravalfunqciuri Senobis (sacxovrebeli, komerciuli) proeqti arqiteqturuli nawili

S.p.s. "iuridiuli studia"
mis. vl. fSiZisg. #9b
saidentifikacio kodi: 206218109
tel./faqsi: (995 32) 218 33 85
el-fosta: info@uad.ge

Tanamdeboba	gvari	xelmowera	TariRi
direqtori	n.sixaruliZe		
proeqtis avtorebi	v. vardania		
	n. feriaSvili		
masStabi	1:100	mesame sarTulisgegma +6.90 niSnulze Sesworebuli farTebiT	
TariRi			
stadia		furclebi	furclis #
proeqti		20	4

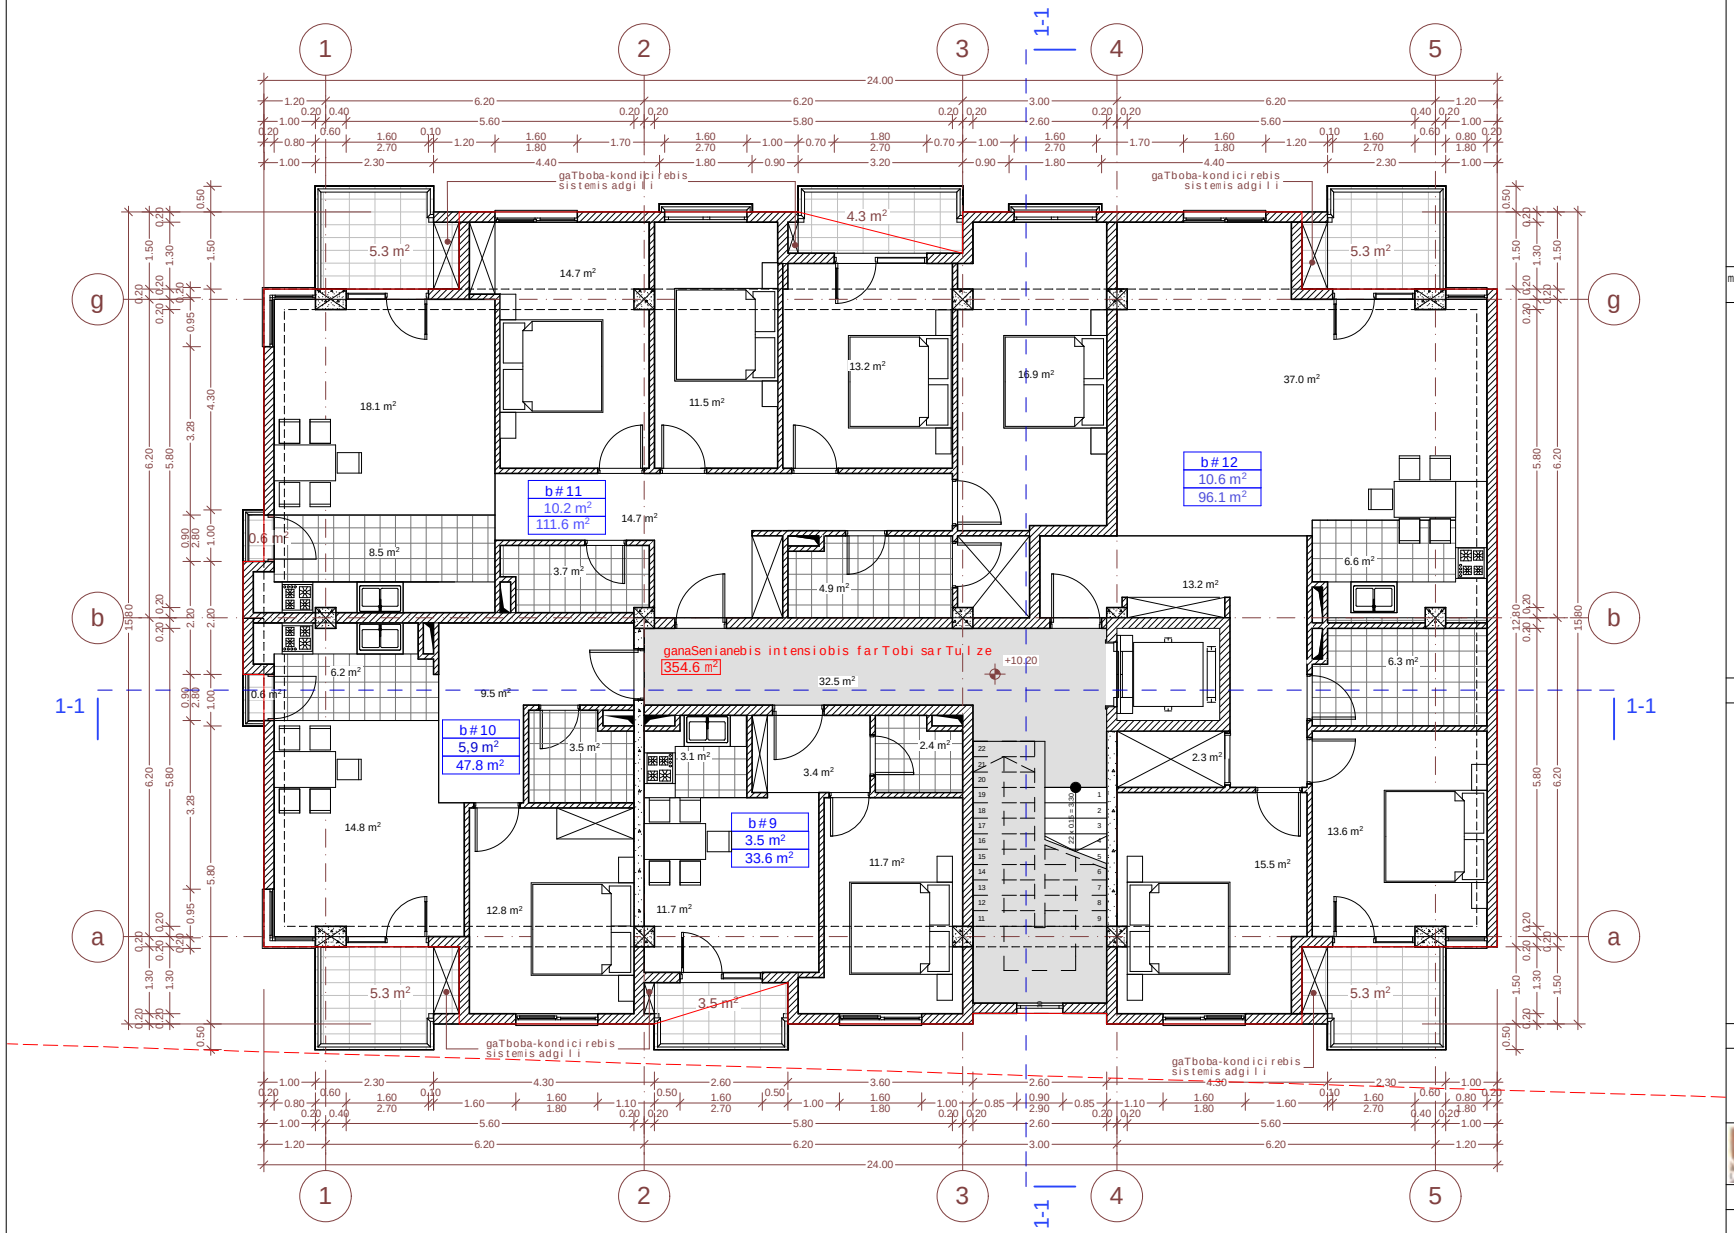

meoTxesarTulisgeggma +10.20 niSnulze Seswo rebuli far Tebi:

sarTulisgegmaze Seswo rda sadarbazo kibis uj redisada liftisho lis farTi - 32.5 kv/m

pirobiTiniSnebi:

nakveTisazRvari

ganaSenianebis regulirebisxazi

eqsplikaciis numeracia

farTiSida konturze

binis saerTo farTi

arqiteqturuliniSnuli


Wrilisxazi

proeqtis saxelwodeba:

q. Tbilisi, IIImasivi, kvartali III, mravalfunqciuri Senobis (sacxovrebeli, komerciuli) proeqti arqiteqturuli nawili

S.p.s. "iuridiuli studia"
mis. vi fSiZisg. #59
saidentifikacio kodi: 206218109
tel / faqsi: (995 32) 218 33 85
el-fosta: info@uad.ge

Tanamdeboba	gvari	xelmowera	TariRi
direqtori	n.sixaruliZe		
proeqtis avtorebi	v. vardania		
	n. feriaSvili		
masStabi	1:100	meoTxesarTulis geggma +10.20 niSnulze Seswo rebuli far TebiT	
TariRi			
stadia		furclebi	furclis #
proeqti		20	5

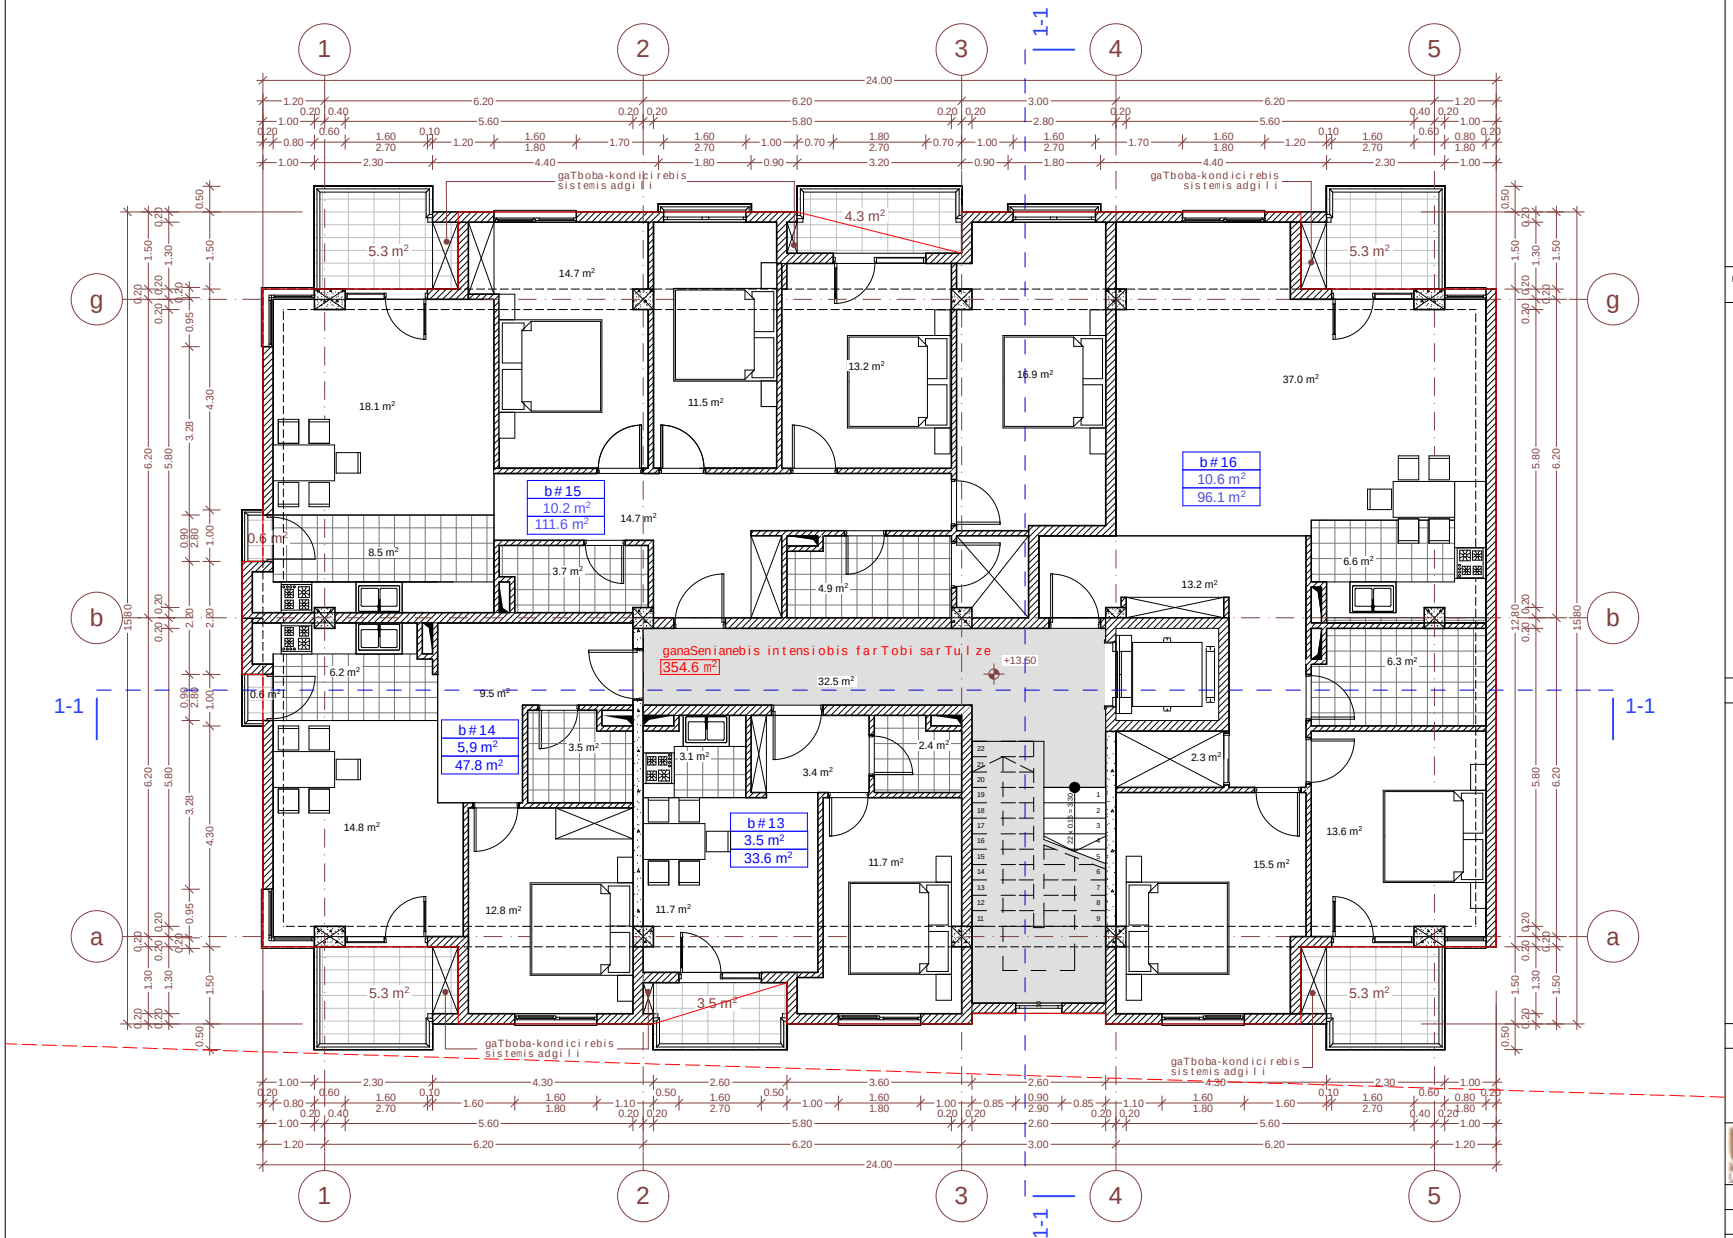

mexuTe sarTuli gegma +13.50 niSnuli ze Seswo rebuli far Tebi:

sarTuli gegmaze Seswo rda sadarbazo kibis ujredisada liftisho lis farTi - 32.5 kv/m

pirobiTi niSnebi:

- nakveTi sazRvari
- ganaSenianebis regului rebis xazi
- eqsplikaciis numeracia
- farTi Sida kontur ze
- bina #7
- 99,4 m²
- binis saerTo farTi
- +16,80
- arqiteqturuli niSnuli
- 1/1
- Wrili sxazi


0 1 2 3 4 5 6 7 8 9 10

proeqtis saxeli wodeba:

q. Tbili si, IIImasivi, kvartali III, mravalfunqciuri Senobis (sacxovrebeli, komerciuli) proeqti arqiteqturuli nawili

S.p.s. "iuridiuri studia"
mis.-vi fsiZis q., #9b
saidentifikacio kodi: 206218109
tel./faqsi: (995 32) 218 33 85
el-fosta: info@uad.ge

Tanamdeboba	gvari	xelmowera	TariRi
direqtori	n.sixaruliZe		
proeqtis avtorebi	v. vardania		
	n. feriaSvili		
masStabi	1:100	mexuTe sarTuli gegma +13.50 niSnuli ze Seswo rebuli far TebiT	
TariRi			
stadia		furclebi	furclis #
proeqti		20	6

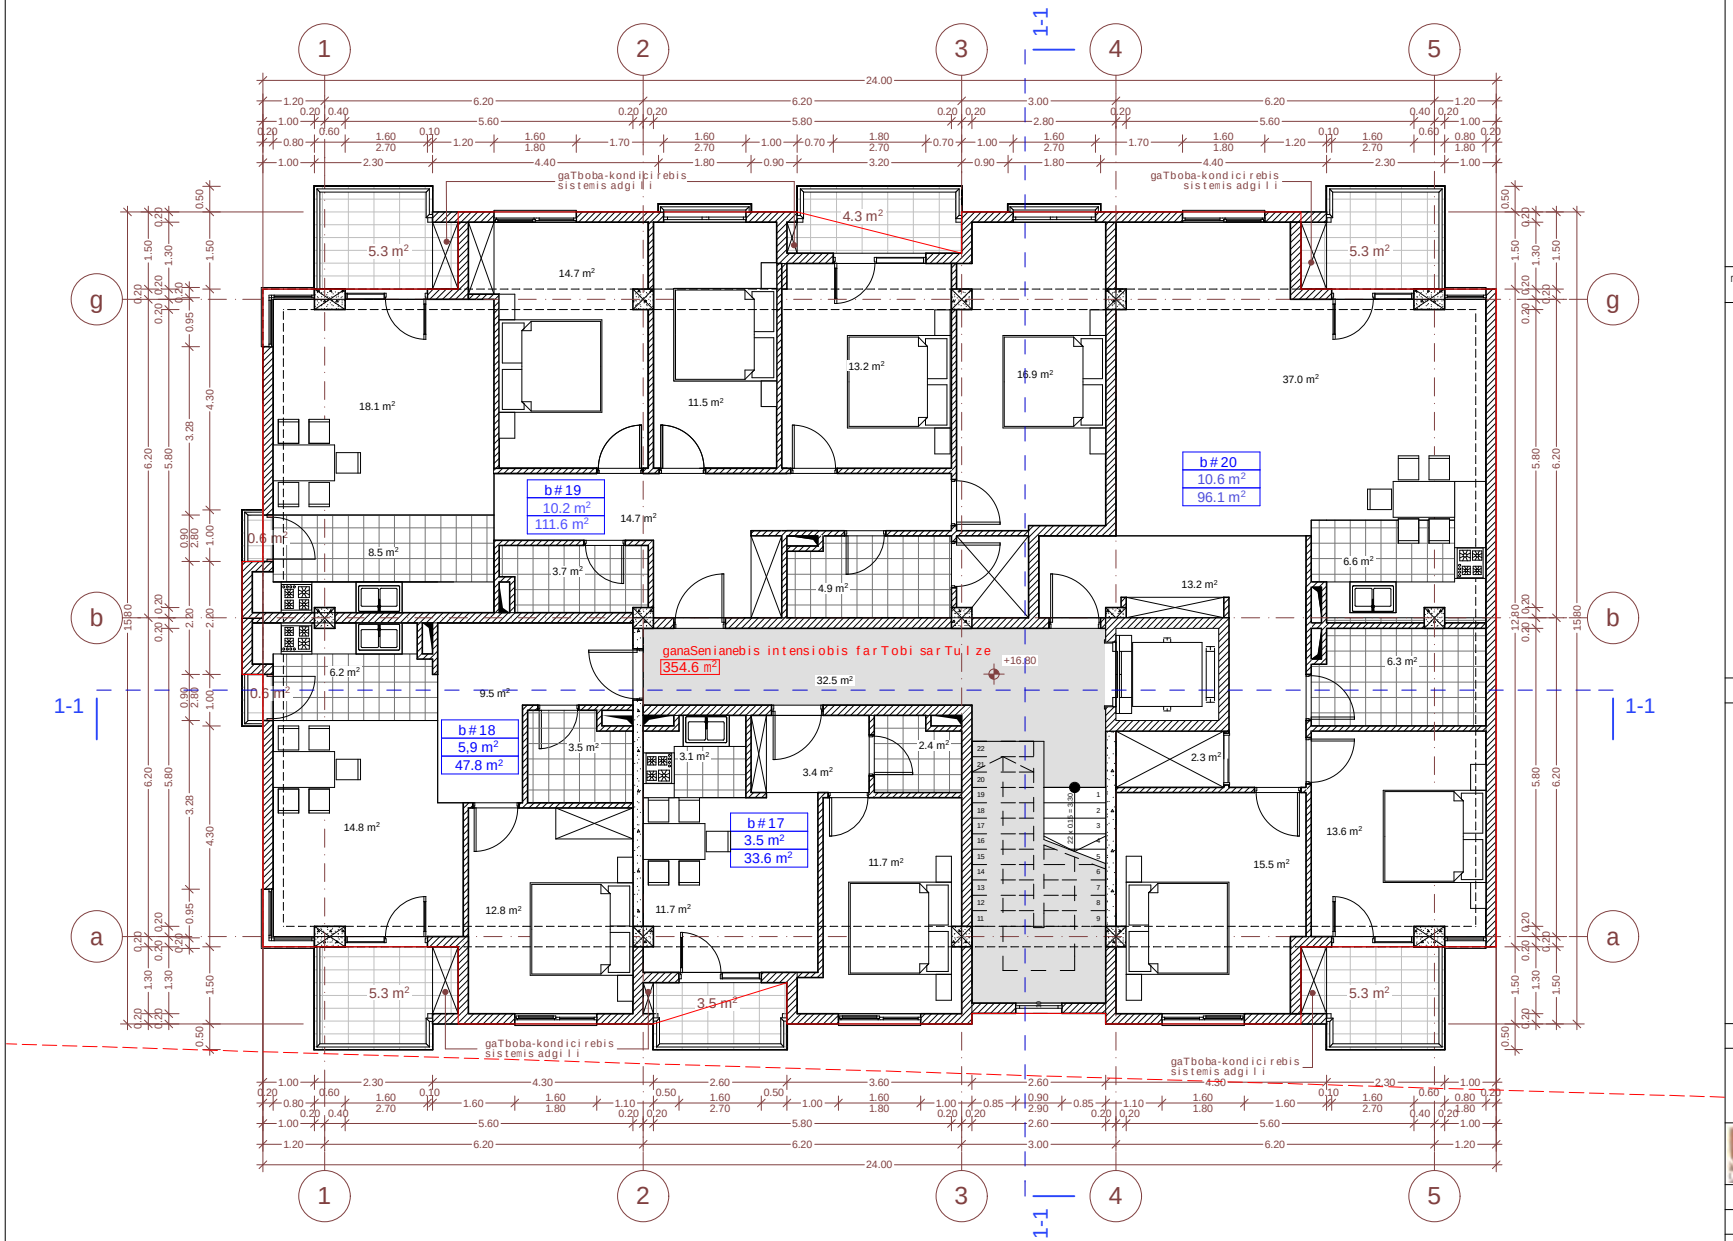

meeqvse sarTulisgegma +16.80 niSnulze Seswo rebuli far Tebi:

sarTulisgegmaze Seswor da sadarbazo kibis ujredisada liftisholis farTi - 32.5 kv/m

pirobiTi niSnebi:

- nakveTi sazRvari
- ganaSenianebis regulirebis xazi
- eqsplikaciis numeracia
- farTi Sida konturze
- binis saerTo farTi
- arqiteqturuli niSnuli
- Wrilis xazi

bina #7
99,4 m²
+16,80
1/1


0 1 2 3 4 5 6 7 8 9 10

proeqtis saxelwodeba:

q. Tbilisi, IIImasivi, kvartali III, mravalfunqciuri Senobis (sacxovrebeli, komerciuli) proeqti arqiteqturuli nawili

S.p.s. "iuridiuli studia"
mis. ubani, q. Tbilisi, a. petriwis q. #5b
saidentifikacio kodi: 206218109
tel./faqsi: (995 32) 218 33 85
el-fosta: info@uad.ge

Tanamdeboba	gvari	xelmowera	TariRi
direqtori	n.sixaruliZe		
proeqtis avtorebi	v. vardania		
	n. feriaSvili		
masStabi	1:100	meeqvse sarTulis gegma +16.80 niSnulze Seswo rebuli far TebiT	
TariRi			
stadia		furclebi	furclis #
proeqti		20	7

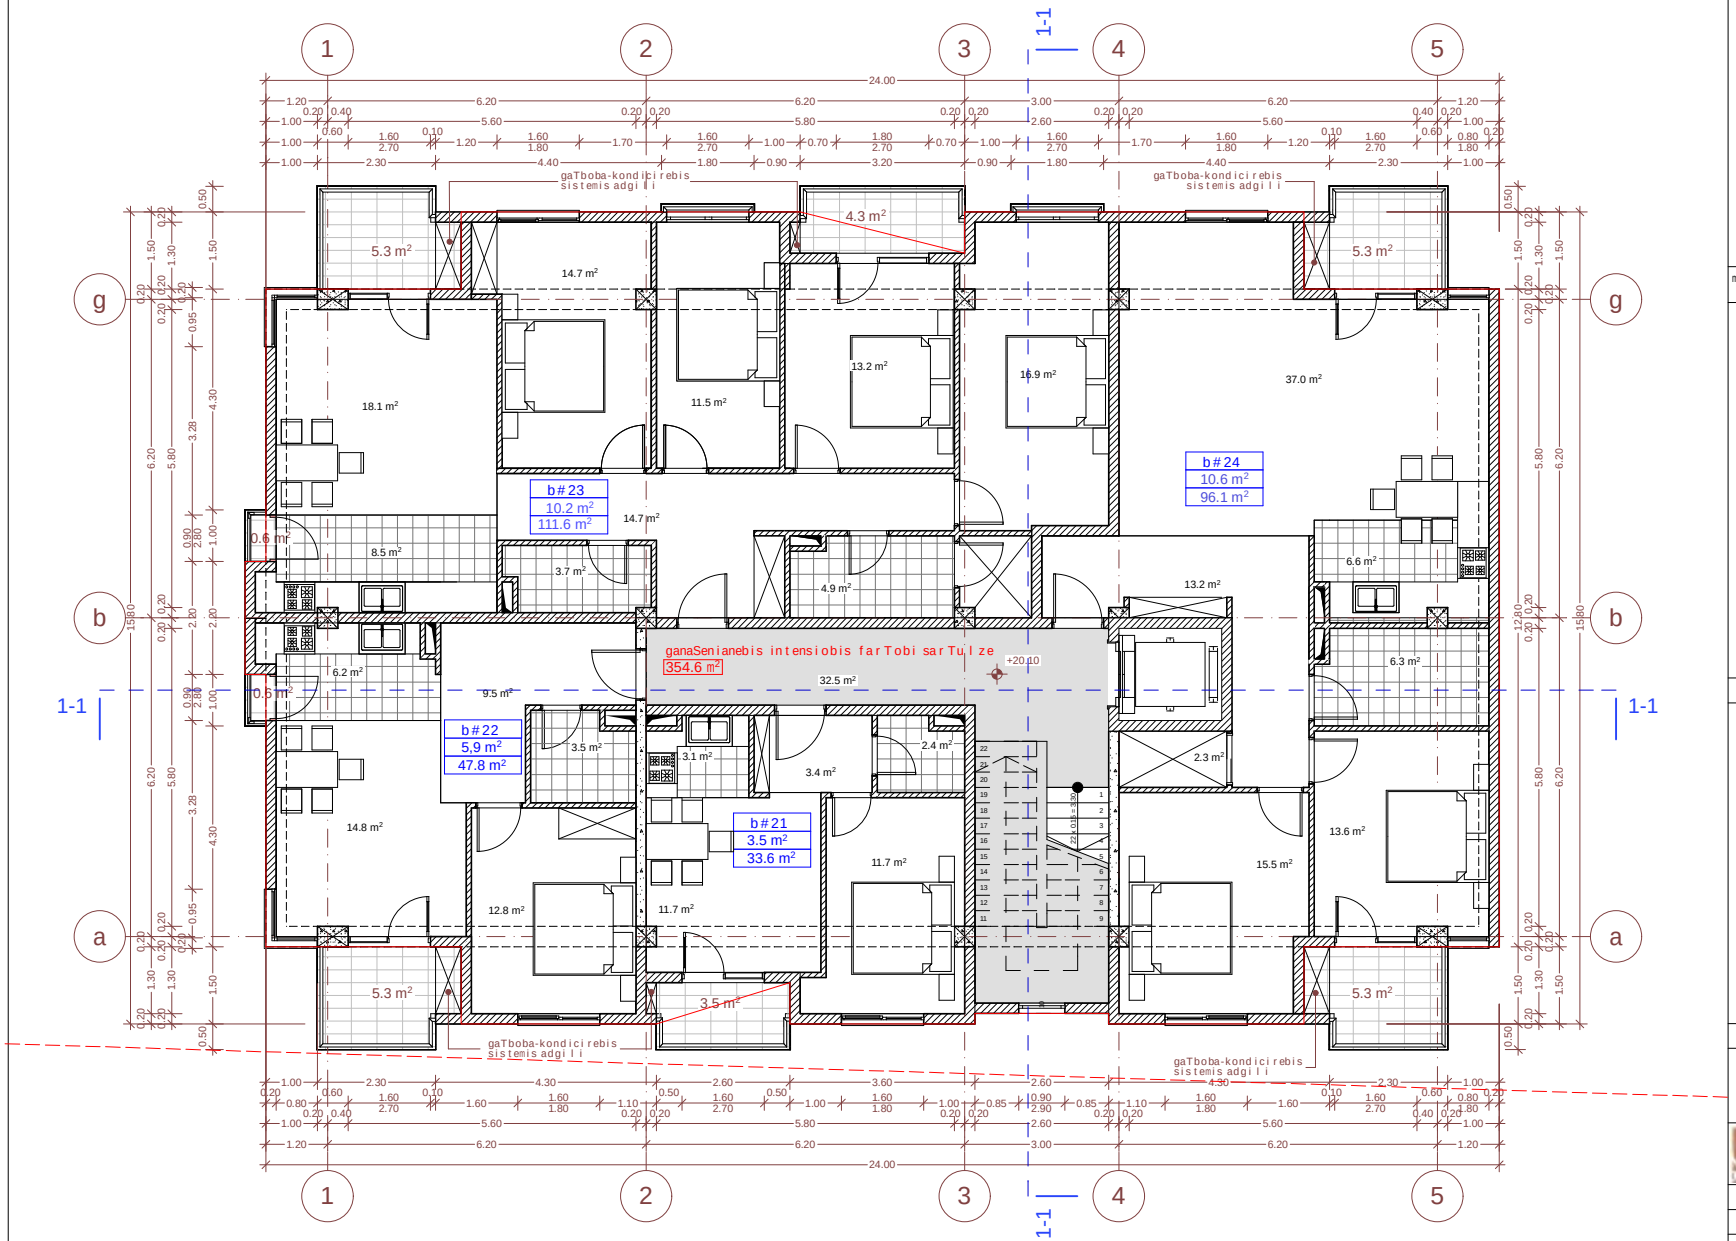

meSvide sarTuli sgegma +20.10 niSnuli ze Seswo rebuli far Tebi:

sarTuli sgegmaze Seswo rda sadarbazo kibis ujredisa da liftisho lis farTi - 32.5 kv/m

pirobiTi niSnebi:

- nakveTi saz Rvari
- ganaSenianebis regului rebis xazi
- eqsplikaciis numeracia
- farTi Sida kontur ze
- bina #7
- 99,4 m²
- binis saerTo farTi
- +16,80
- arqiteqturuli niSnuli
- 1/1
- Wrili s xazi


0 1 2 3 4 5 6 7 8 9 10

proeqtis saxelwodeba:

q. Tbilisi, III masivi, kvartali III, mravalfunqciuri Senobis (sacxovrebeli, komerciuli) proeqti arqiteqturuli nawili

S.p.s. "iuridiuli studia"
mis. ubani, q. Tbilisi, p. #39
saidentifikacio kodi: 206218109
tel./faqsi: (995 32) 218 33 85
el-fosta: info@uad.ge

Tanamdeboba	gvari	xelmowera	TariRi
direqtori	n.sixaruliZe		
proeqtis avtorebi	v. vardania		
	n. feriaSvili		
masStabi	1:100	meSvide sarTuli sgegma +20.10 niSnuli ze Seswo rebuli far TebiT	
TariRi			
stadia		furclebi	furclis #
proeqti		20	8

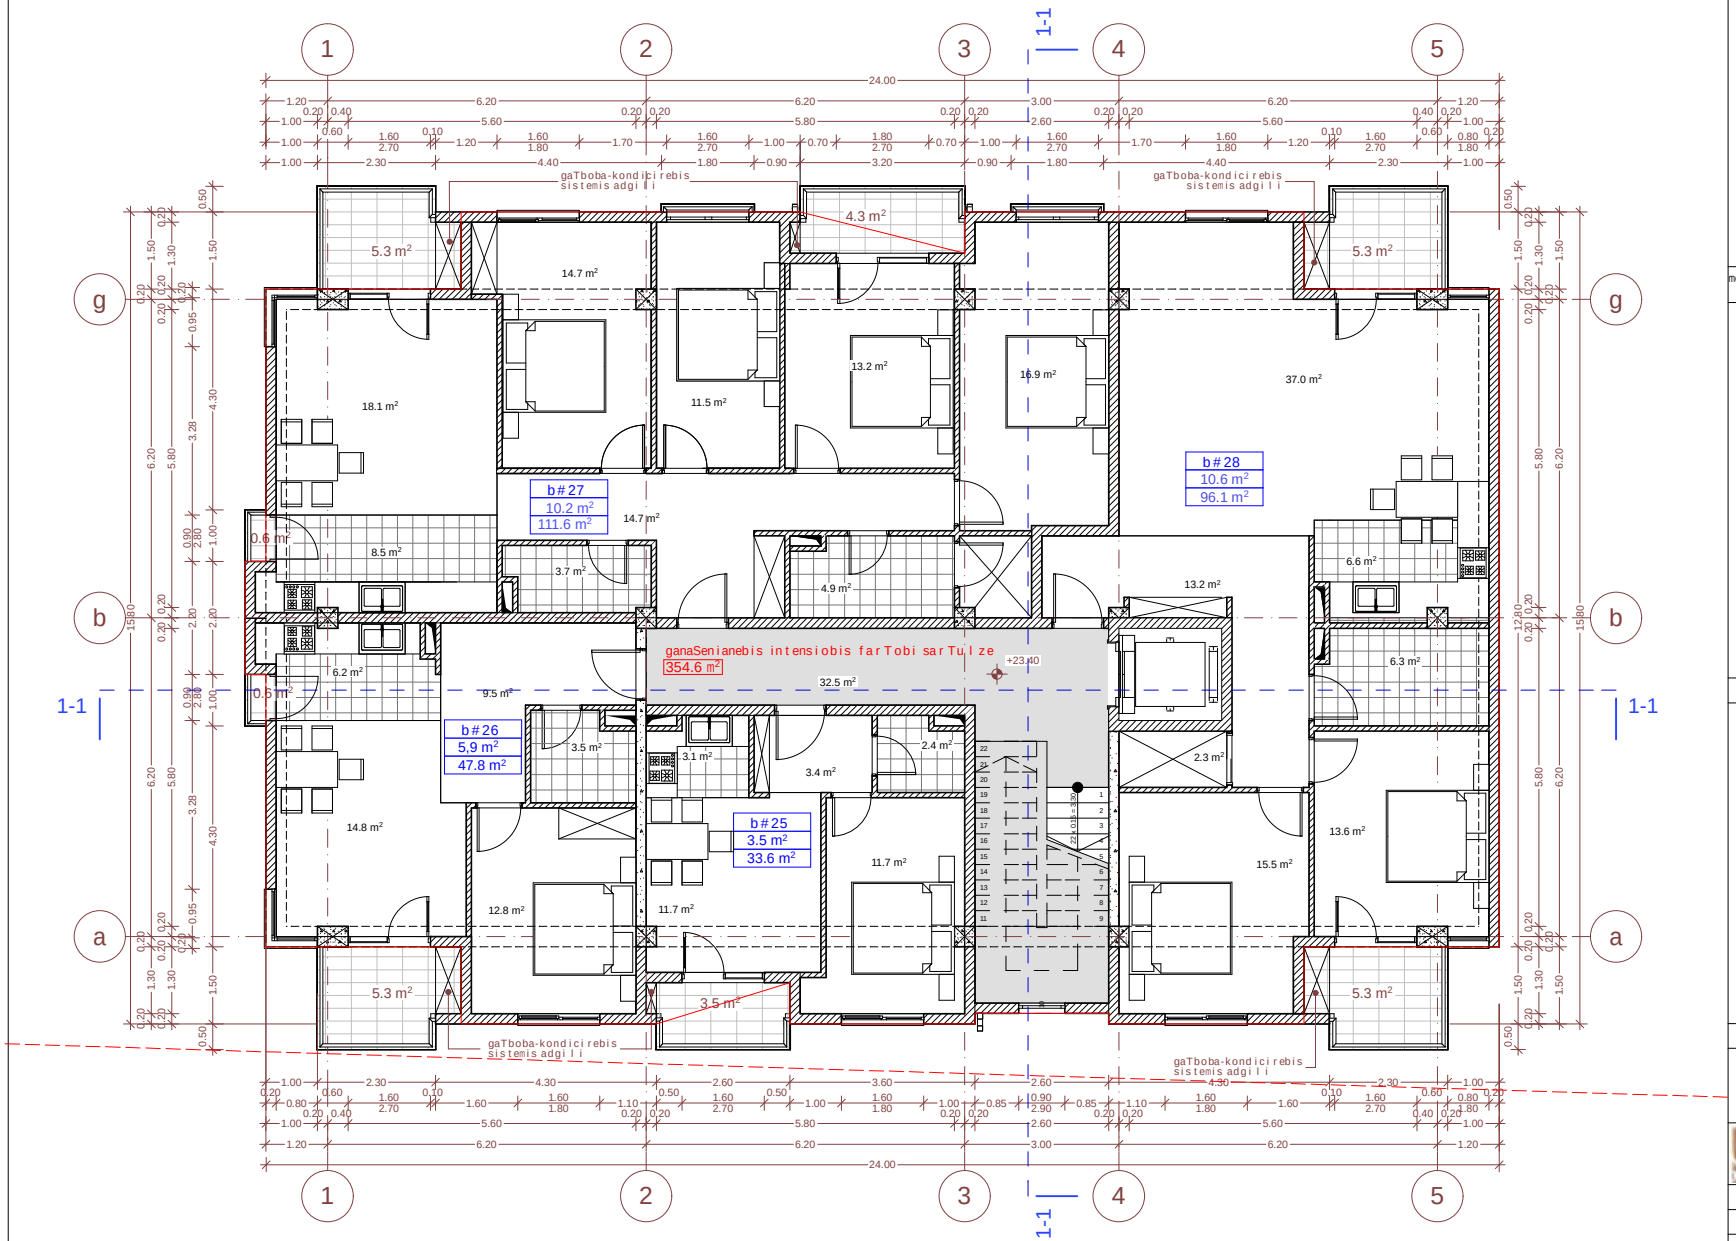

merve sarTuli sgemga +23.40 niSnuli ze farTebi: Seswo rebuli

sarTuli sgemaze Seswo rdasadarbazo kibis uj redisadaliftisholis farTi - 32.5 kv/m

pirobiTi niSnebi:

- nakveTi sazRvari
- ganaSenianebis regulirebis xazi
- eqsplikaciis numeracia
- farTiSida konturze
- binis saerTo farTi
- arqiteqturuli niSnuli
- Wrilis xazi

bina #7
99,4 m²
+16,80
1/1


0 1 2 3 4 5 6 7 8 9 10

proeqtis saxelwodeba:

q. Tbilisi, IIImasivi, kvartali III, mravalfunqciuri Senobis (sacxovrebeli, komerciuli) proeqti arqiteqturuli nawili

S.p.s. "iuei distudia"
mis.-vl fSiZis q., #9b
saidentifikacio kodi: 206218109
tel./faqsi: (995 32) 218 33 85
el-fosta: info@uad.ge

Tanamdeboba	gvari	xelmowera	TariRi
direqtori	n.sixaruliZe		
proeqtis avtorebi	v. vardania		
	n. feriaSvili		
masStabi	1:100	merve sarTuli sgemga +23.40 niSnuli ze Seswo rebuli farTebiT	
TariRi			
stadia		furclebi	furclis #
proeqti		20	9

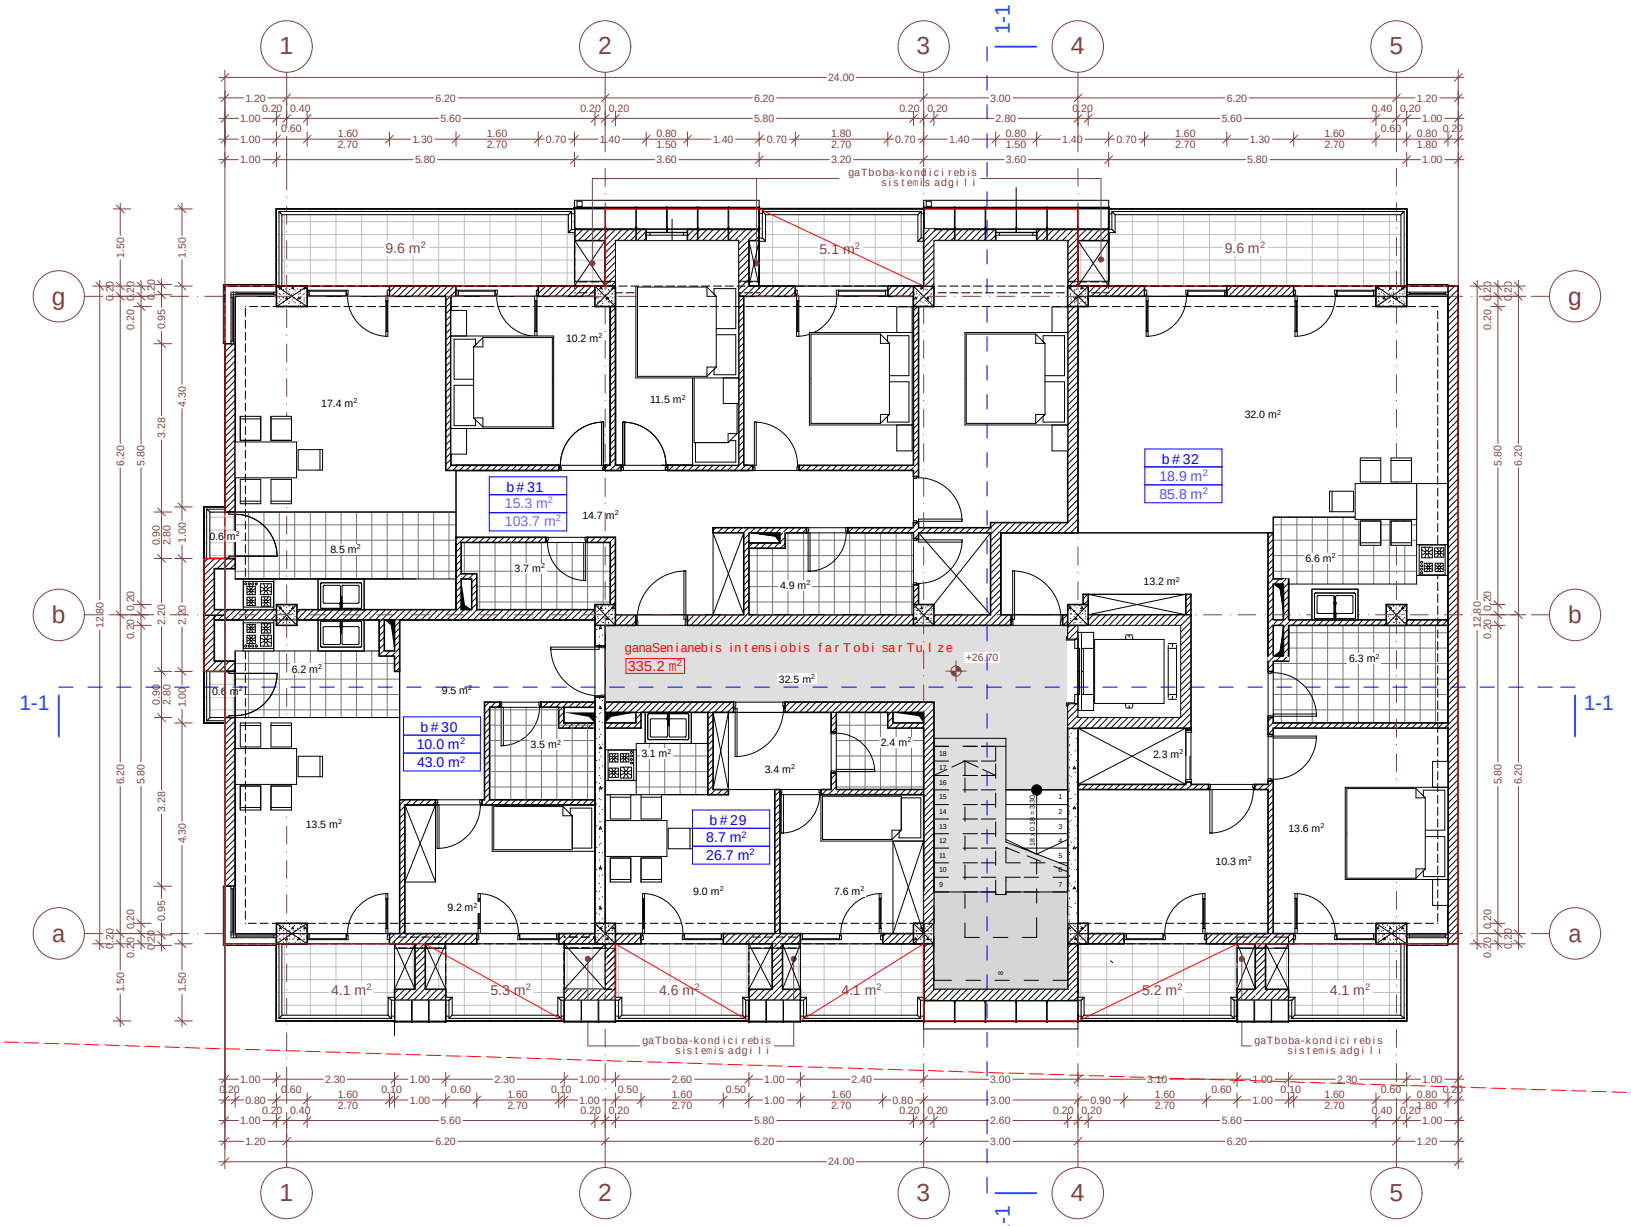

mecxresarTulisgegma +26.70 niSnulze Sesworebuli farTebi:

sarTulisgegmaze Seworda sadarbazo kibis ujredisa da liftisholis farTi - 32.5 kv/m

pirobiTi niSnebi:

- nakveTi saz Rvari
- ganaSenianebis regulirebis xazi
- eqsplikaciis numeracia
- farTi Sida kontur ze
- binis saerTo farTi
- arqiteqturuli niSnuli
- Wrilis xazi

bina #7
99.4 m²
+16,80
1/1


0 1 2 3 4 5 6 7 8 9 10

proeqtis saxelwodeba:

q. Tbilisi, III masivi, kvartali III, mravalfunqciuri Senobis (sacxovrebeli, komerciuli) proeqti arqiteqturuli nawili

S.p.s. "iuei distudia"
mis.-vl fSiZis q., #9b
saidentifikacio kodi: 206218109
tel./faqsi: (995 32) 218 33 85
el-fosta: info@uad.ge

Tanamdeboba	gvari	xelmowera	TariRi
direqtori	n.sixaruliZe		
proeqtis avtorebi	v. vardania		
	n. feriaSvili		
masStabi	1:100	mecxresarTulisgegma +26.70 niSnulze Sesworebuli farTebiT	
TariRi			
stadia		furclebi	furclis #
proeqti		20	10

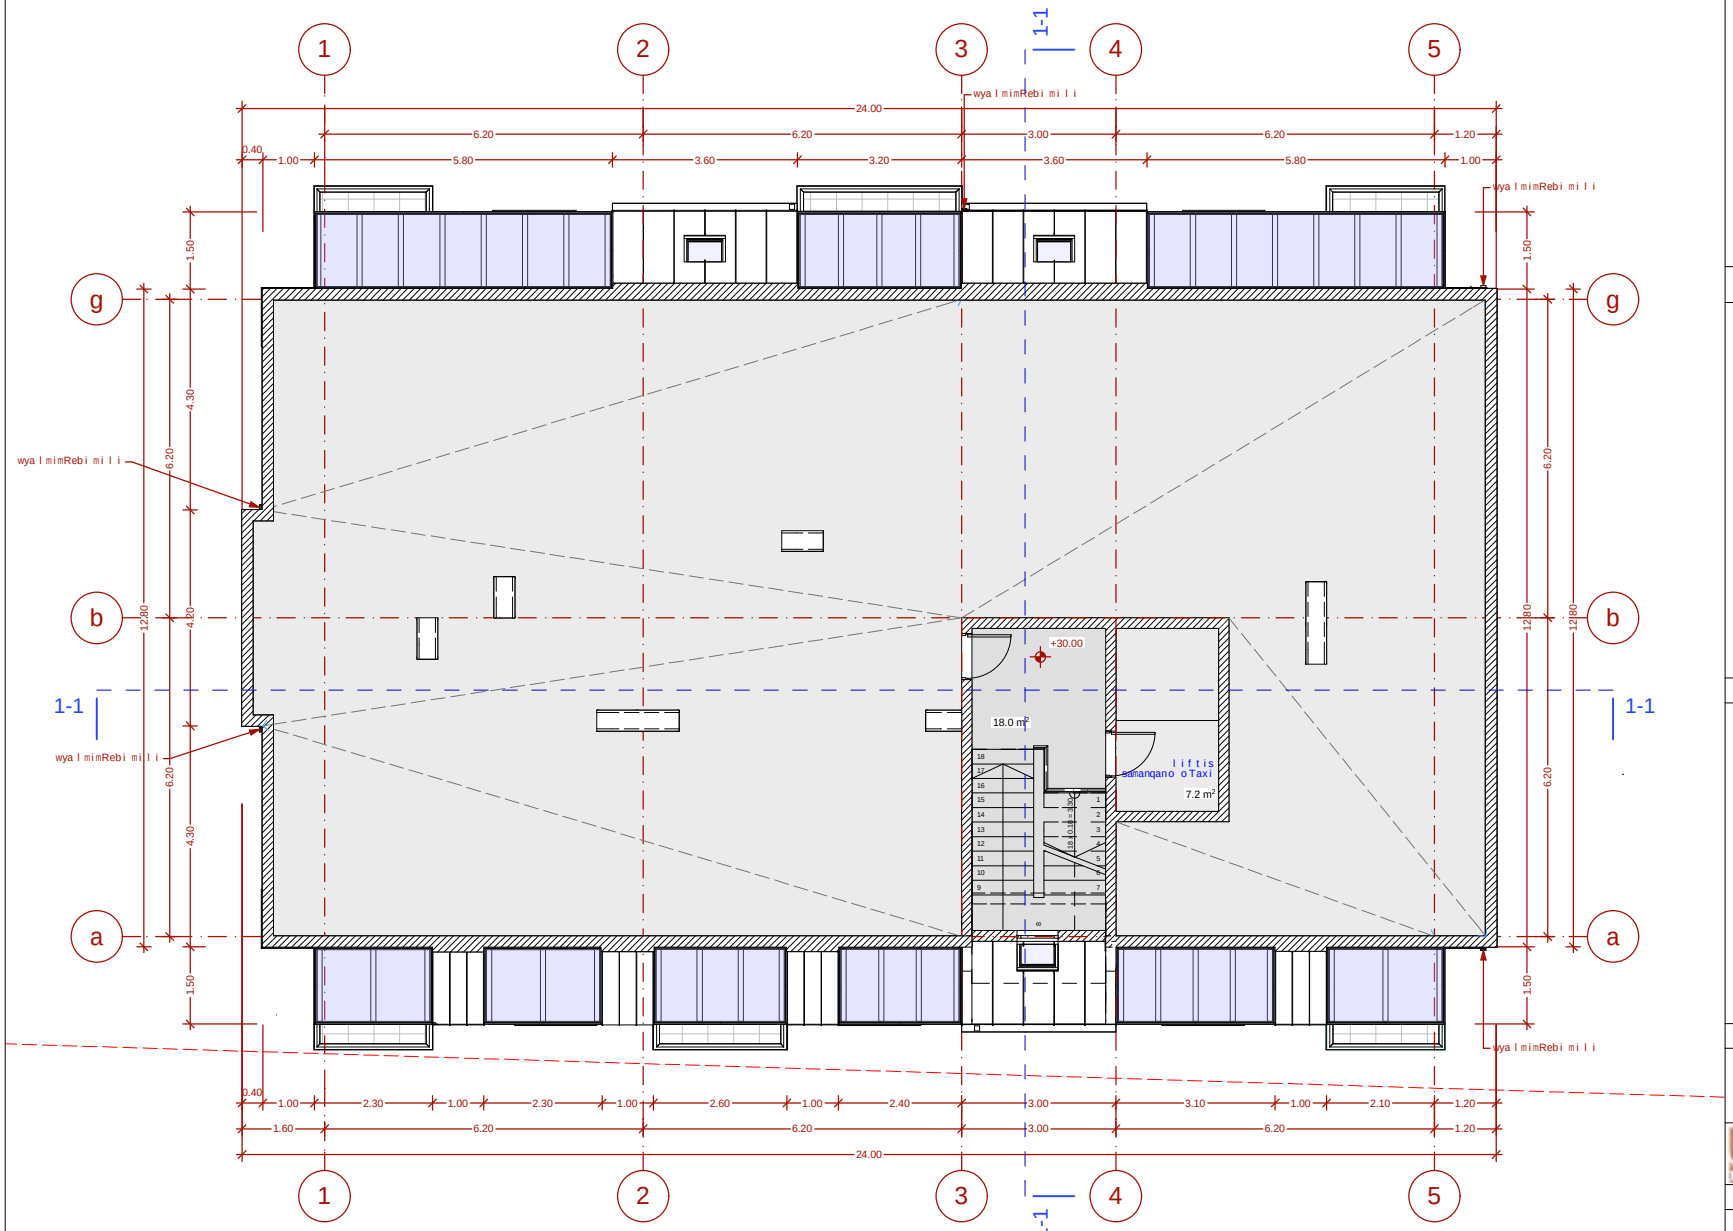

l i f t i s samanqano s gegma +30.0 ni Snu l ze Seswo r ebu l i far Tebi:

sar Tu l i s gegmaze Seswo r da sadarbazo kibisu j red i s far Ti - 18.0 kv/m

pi r obi Ti niSnebi:

nakveTi s saz Rvar i

ganaSenianebis regu l i rebis xazi

eqsp l i kaciis nume r aci a

far Ti Si da kontu r ze

bina # 7

99,4 m²

binis saer To far Ti

+16,80

arqiteqturu l iniSnu l i

1/1

Wr i l i s xazi

0 1 2 3 4 5 6 7 8 9 10

proeqtis saxe l wodeba:

q. Tbi l i si, lll masivi, kvar ta l i lll, mr aval funqciuri Senobis (sacxovrebe l i, komerciu l i) proeqti arqiteqturu l i nawi l i

S.p.s. " iuei di studia"

mis. y. fSiZis q. #9b
sa i dent i f i kac i o kod i : 206218109
te l . / faqs : (995 32) 218 33 85
e l - fosta: info@uad.ge

Tanamdeboba	gvari	xe l mowera	Tari Ri
di reqtori	n.sixaru l iZe		
proeqtis avtorebi	v. var dania		
	n. feri aSvi l i		
masStabi	1:100	l i f t i s samanqano s gegma +30.0 ni Snu l ze Seswo r ebu l i far TebiT	
Tari Ri			
stadia		furc l ebi	furc l i s #
proeqti		20	11