ჭრილი 1-1

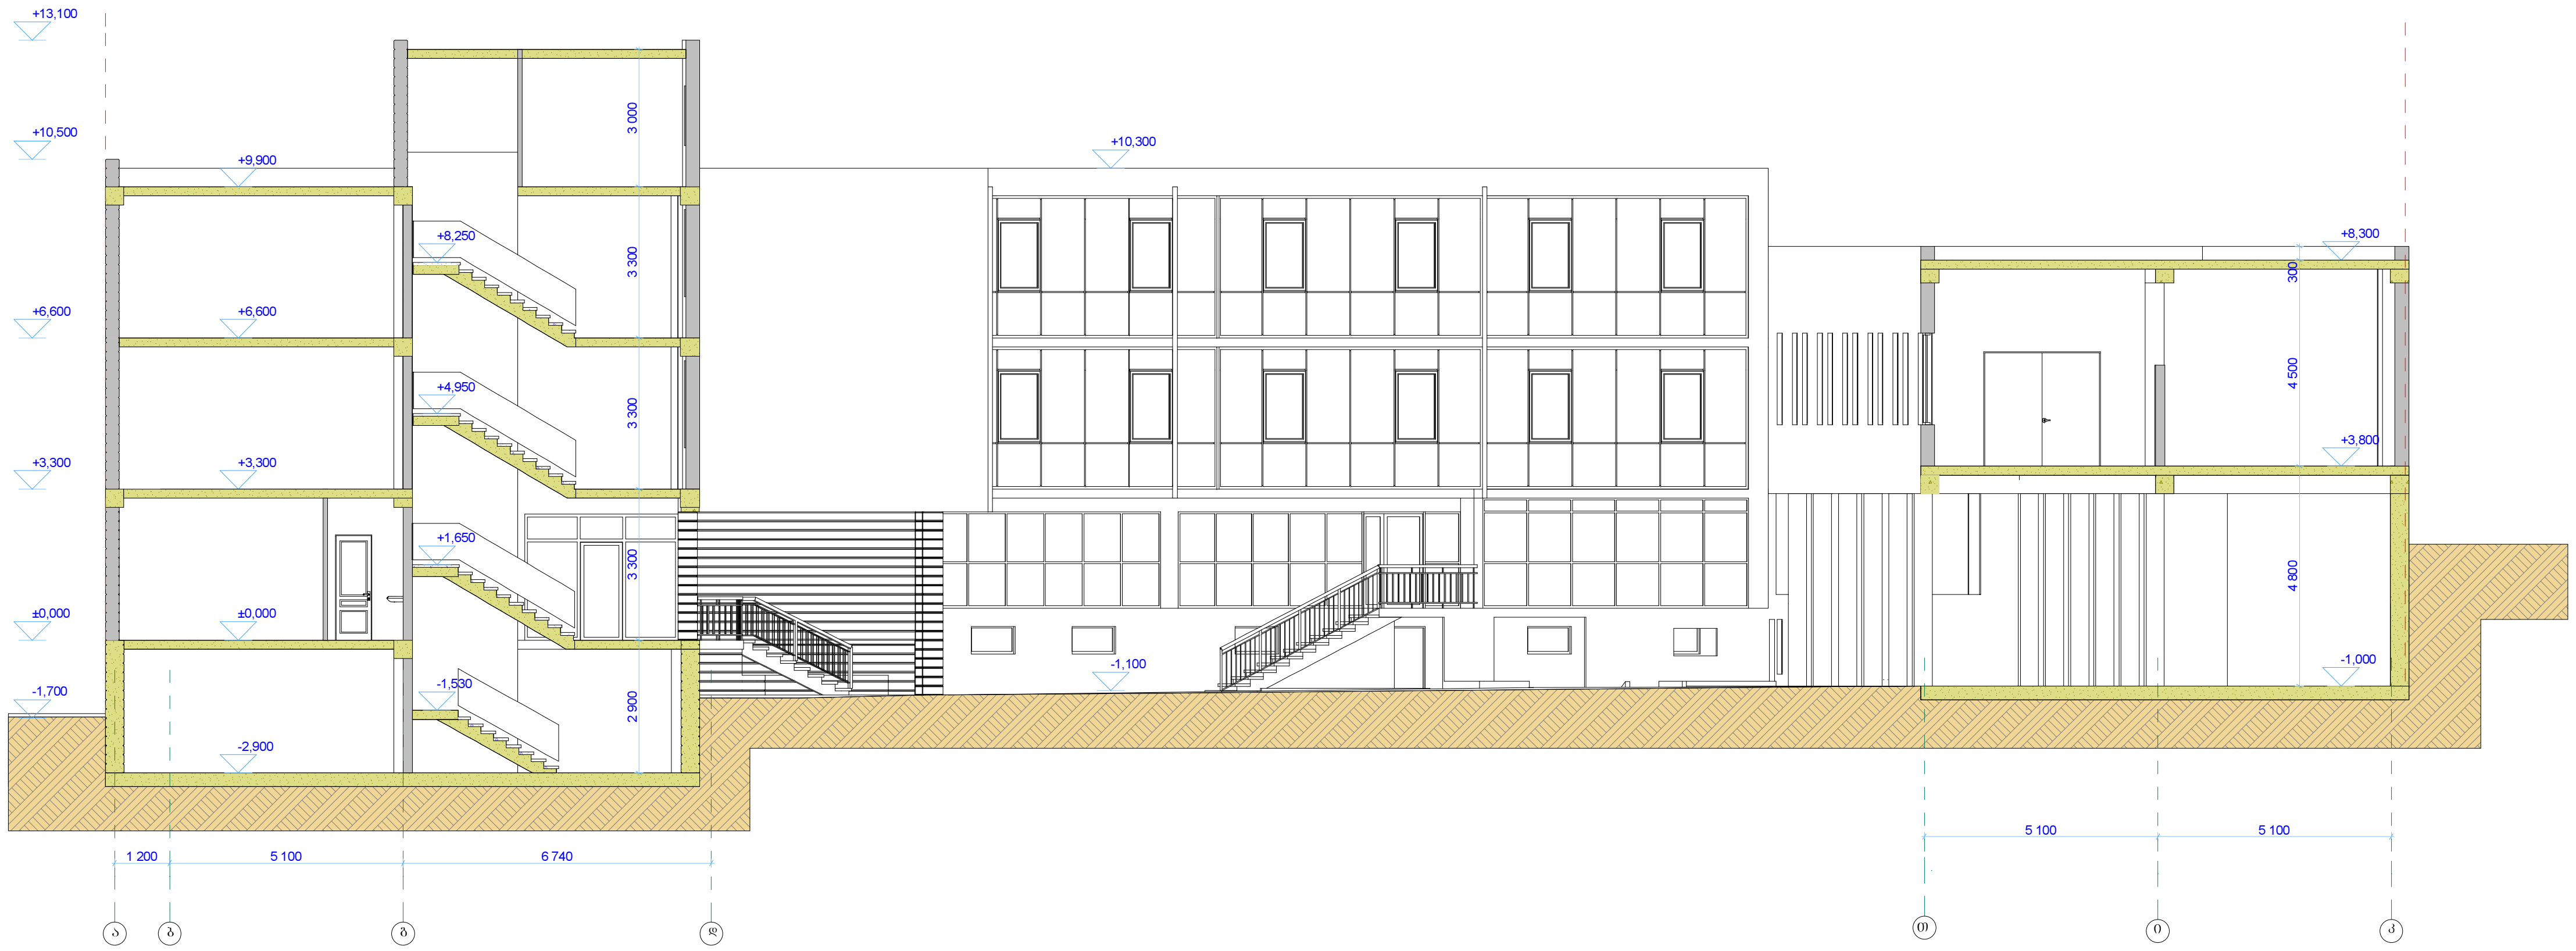

შ.პ.ს. „არქოდი"		მასშტაბი: 1 : 200	ქ.თბილისი, მოსკოვის გამზირი №16, ავტოტექმომსახურეობის ობიექტი (პროექტის კორექტირება)			
დირექტ.		გ. გიორგაძე	ჭრილი 1-1	2016 წელი		
პრ.ავტ.		გ. გიორგაძე		სტადია	ფურც.	რაოდენ.
			დამკვეთი: შ.პ.ს "ავტოსერვისი 555"			
შეასრ.		გ. გიორგაძე		მ.პ.	ა -	

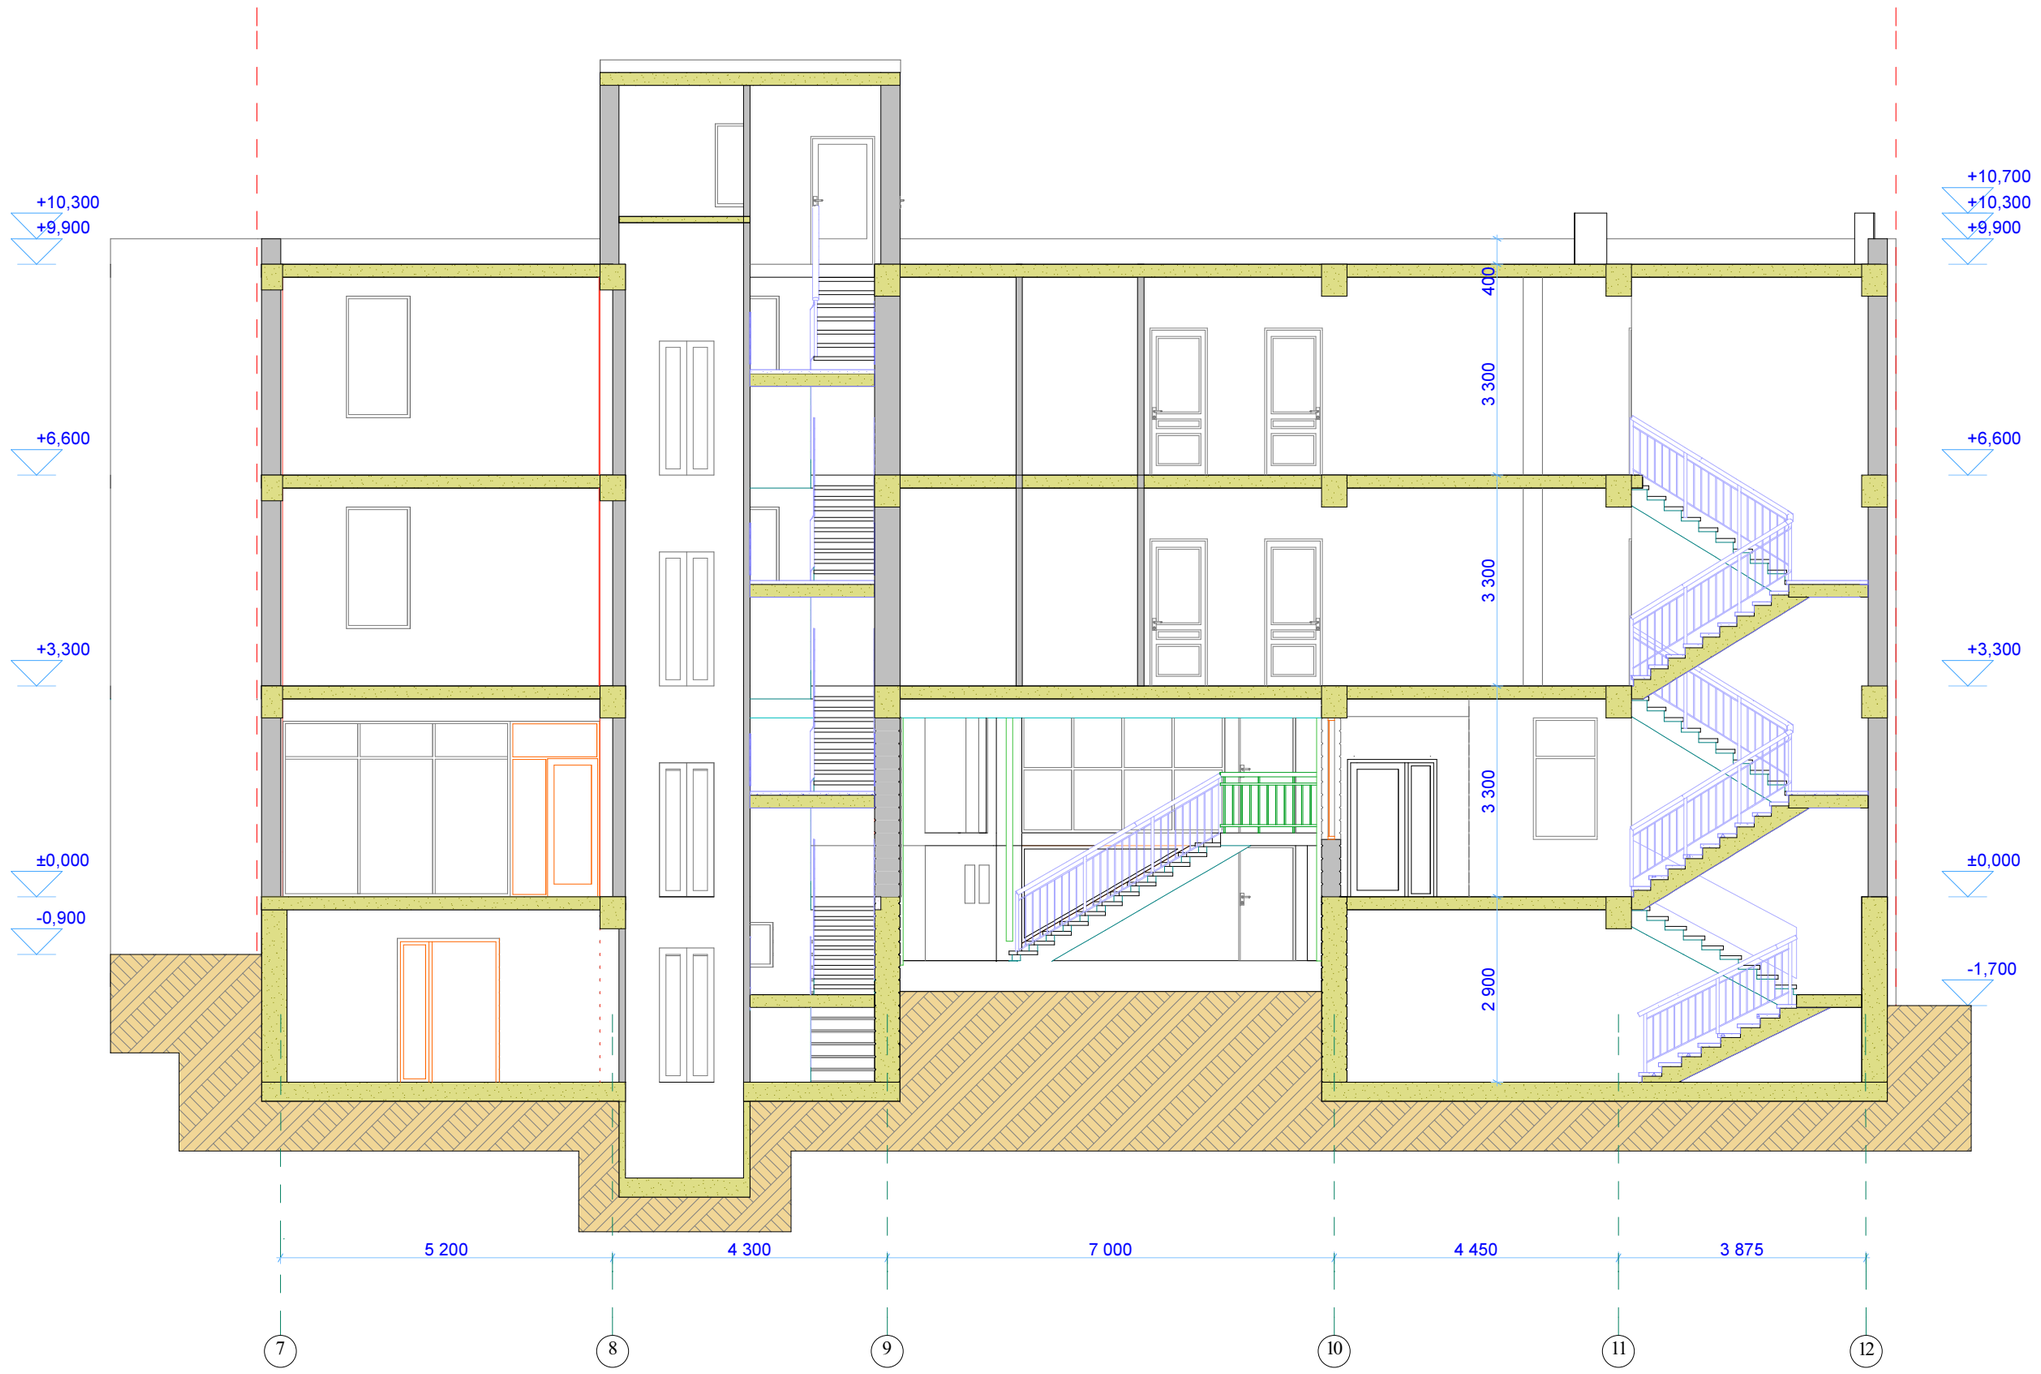

შ.პ.ს. „არკოდი"		მასშტაბი: 1 : 100	ქ.თბილისი, მოსკოვის გამზირი №16ა ავტოტექმომსახურეობის ობიექტი (პროექტის კორექტირება)			
დირექტ.		ვ. გიორგაძე	ჭრილი 2-2	2016 წელი		
პრ.ავტ.		ვ. გიორგაძე		სტადია	ფურც.	რაოდენ.
			დამკვეთი:			
შეასრ.		ვ. გიორგაძე	შ.პ.ს "ავტოსერვისი 555"	მ.პ.	ა -	