ფასადი 1-9 ღერძებს შორის

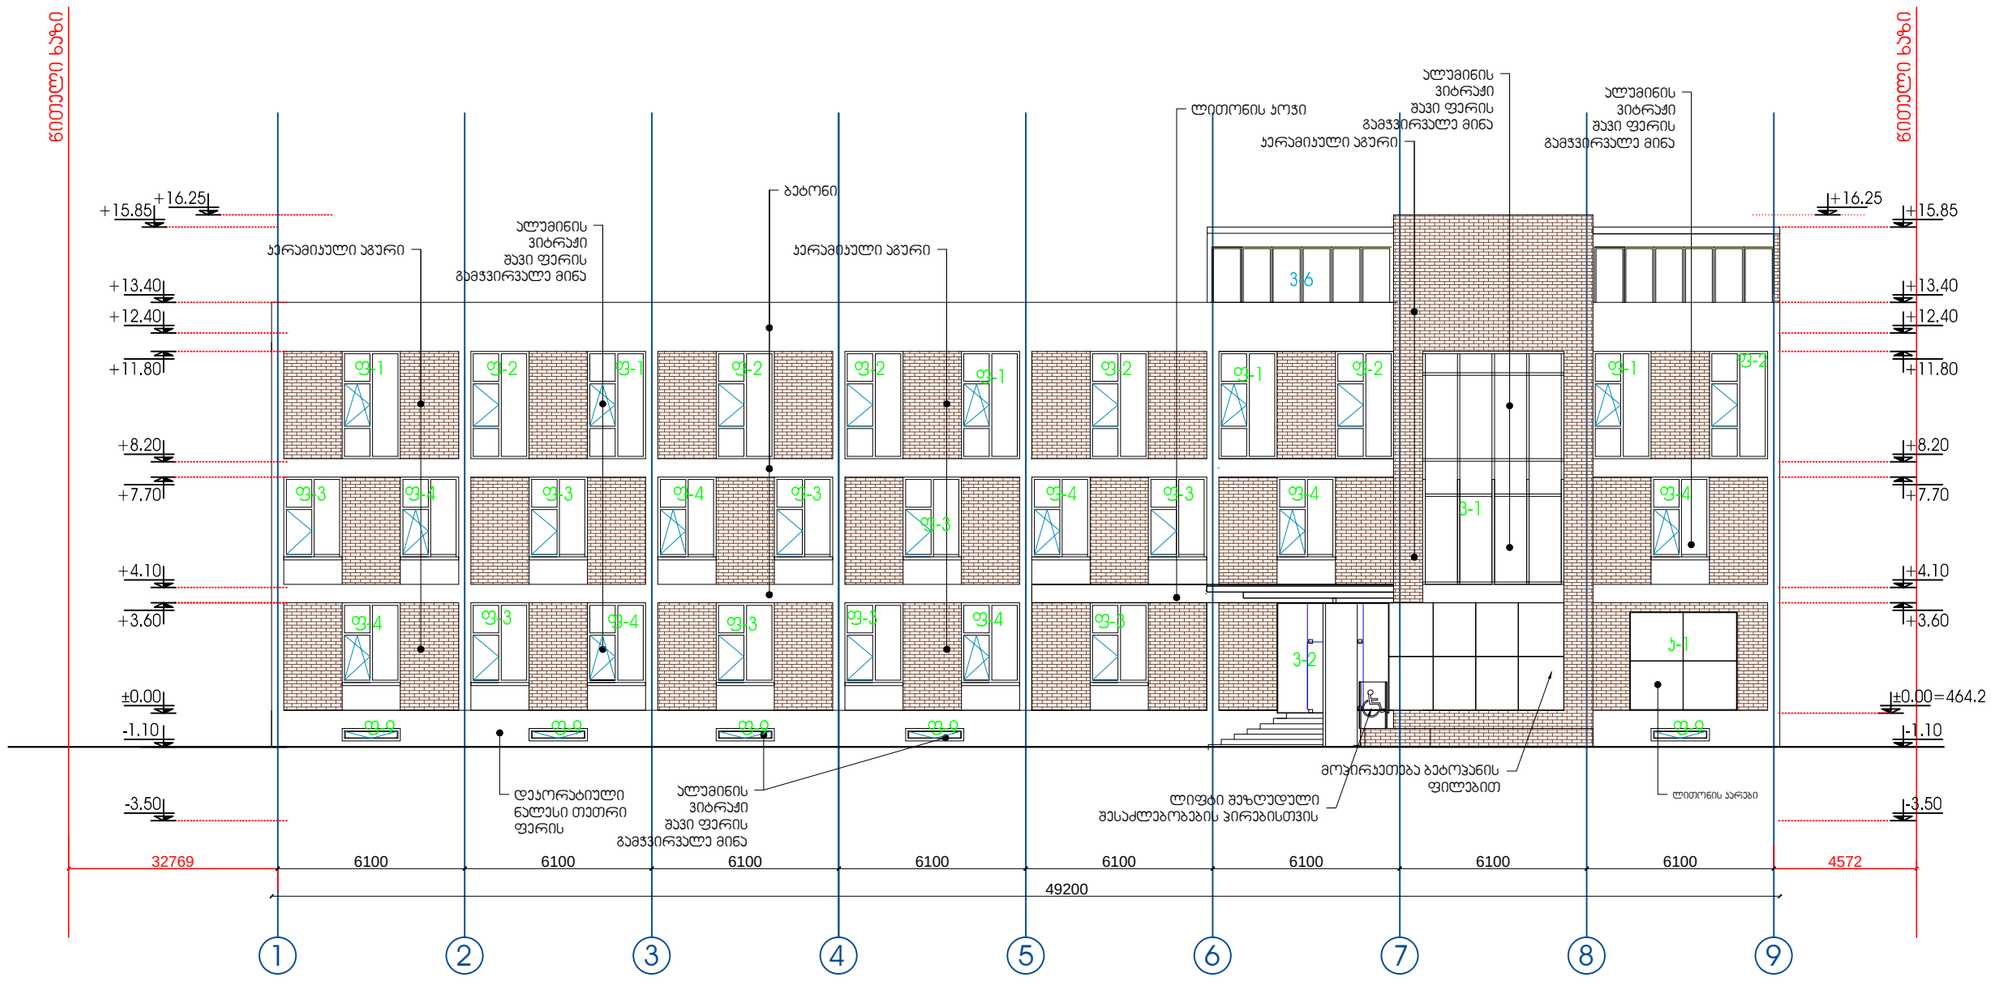

ექსპლიკაცია

პირობითი აღნიშვნები

- მონოლითური ბეტონის კედელი
- სვეტები
- ბეტონის ბლოკის კედელი
- გიფსოფილის კედელი
- კედლის მოპირკეთება
- ღერძის ხაზი
- ღერძის ნიშანი
- ჭრილის მარკირება 3-3 / 01\05
- იატაკის ნიშნული ±0.00
- ჯვანძების მარკირება 3-3 / 01\05
- მარკირება ღიობის სიგანე 000 / 000
- ნომერი 01\01 / 5.2 ფართი
- იატაკის ტიპი
- ღიობის სიმაღლე

შენიშვნები:

1. ნახაზზე ზომები მოცემულია მილიმეტრებში
2. ნახაზის ყველა ცვლილება მშენებლობისას შეთანხმებული უნდა იყოს პროექტის ავტორთან

დამკვეთი
შპს "მოდელების სახლი მაბერია"

მისამართი
ქ.თბილისი,წალენჯიხის (ახალთის გზატკეცილი) ქუჩა №2/15

პროექტის სახელწოდება
მრავალფუნქციური შენობა

თანამდებობა	გვარი	ხელმოწერა
დირექტორი	გ.ქევანიშვილი	
მთ.არქიტექტორი	გ.ქევანიშვილი	
	დ.ელიზბარაშვილი	
დამშვება	გ.ქევანიშვილი	
	დ.ელიზბარაშვილი	
მთ.ინჟინერი		

archidea

შპს"არქიდეა" 401986801
თბილისი,წყალტუბოს ქ.№1
ბ.34, ტელ: +99599 70 80 13

ნახაზი
ფასადი 1-9 ღერძებს შორის

ფორმატი	მასშტაბი	თარიღი
A3	1-200	20.05.2016
სტადია	ფურცელი	ფურცლები
მშშ	01	

ფასადი ა-დ ღერძებს შორის

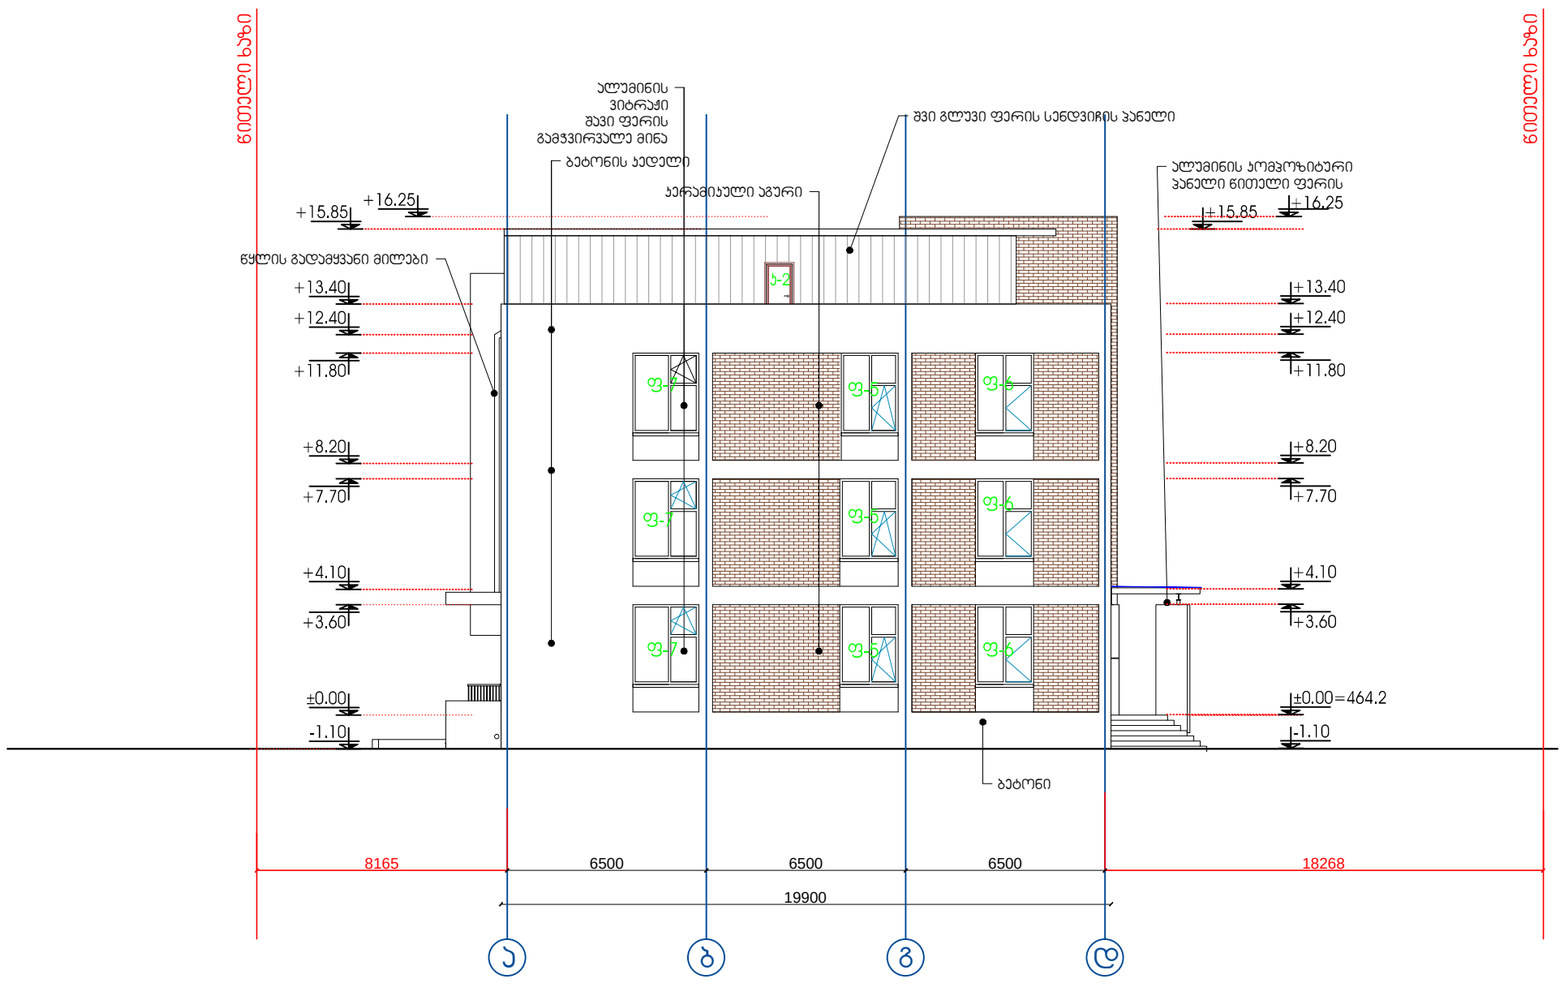

ექსპლიკაცია

პირობითი აღნიშვნები

- მონოლითური ბეტონის კედელი
- აგური
- ბეტონის ბლოკის კედელი
- გიფსოფილის კედელი
- კედლის მოპირკეთება
- ღერძის ხაზი
- ღერძის ნიშანი
- ჭრილის მარკირება (3-3 / 01\05)
- იატაკის ნიშნული (±0.00)
- კვანძების მარკირება (3-3 / 01\05)
- მარკირება ღიობის სიმაღლე (000 / 000)
- ნომერი / იატაკის ტიპი (01\01 / 5.2)
- ფარდი

შენიშვნები:

1. ნახაზზე ზომები მოცემულია მილიმეტრებში
2. ნახაზის ყველა ცვლილება მშენებლობისას შეთანხმებული უნდა იყოს პროექტის ავტორთან

დამკვეთი
შპს "მოდელების სახლი მატერია"

მისამართი
ქ.თბილისი,წალენჯიხის (ახალთის გზატკეცილი) ქუჩა №2/15

პროექტის სახელწოდება
მრავალფუნქციური შენობა

თანამდებობა	გვარი	ხელმოწერა
დირექტორი	გ.ქევანიშვილი	
მთ.არქიტექტორი	გ.ქევანიშვილი	
	დ.ელიზბარაშვილი	
დამმუშავა	გ.ქევანიშვილი	
	დ.ელიზბარაშვილი	
მთ.ინჟინერი		

archidea

შპს"არქიდეა" 401986801
თბილისი,წყალტუბოს ქ.№1
ბ.34, ტელ: +99599 70 80 13

ნახაზი
ფასადი ა-დ ღერძებს შორის

ფორმატი	მასშტაბი	თარიღი
A3	1-200	20.05.2016
სტადია	ფურცელი	ფურცლები
მშპ	01	

ფასადი 9-1 ღერძებს შორის

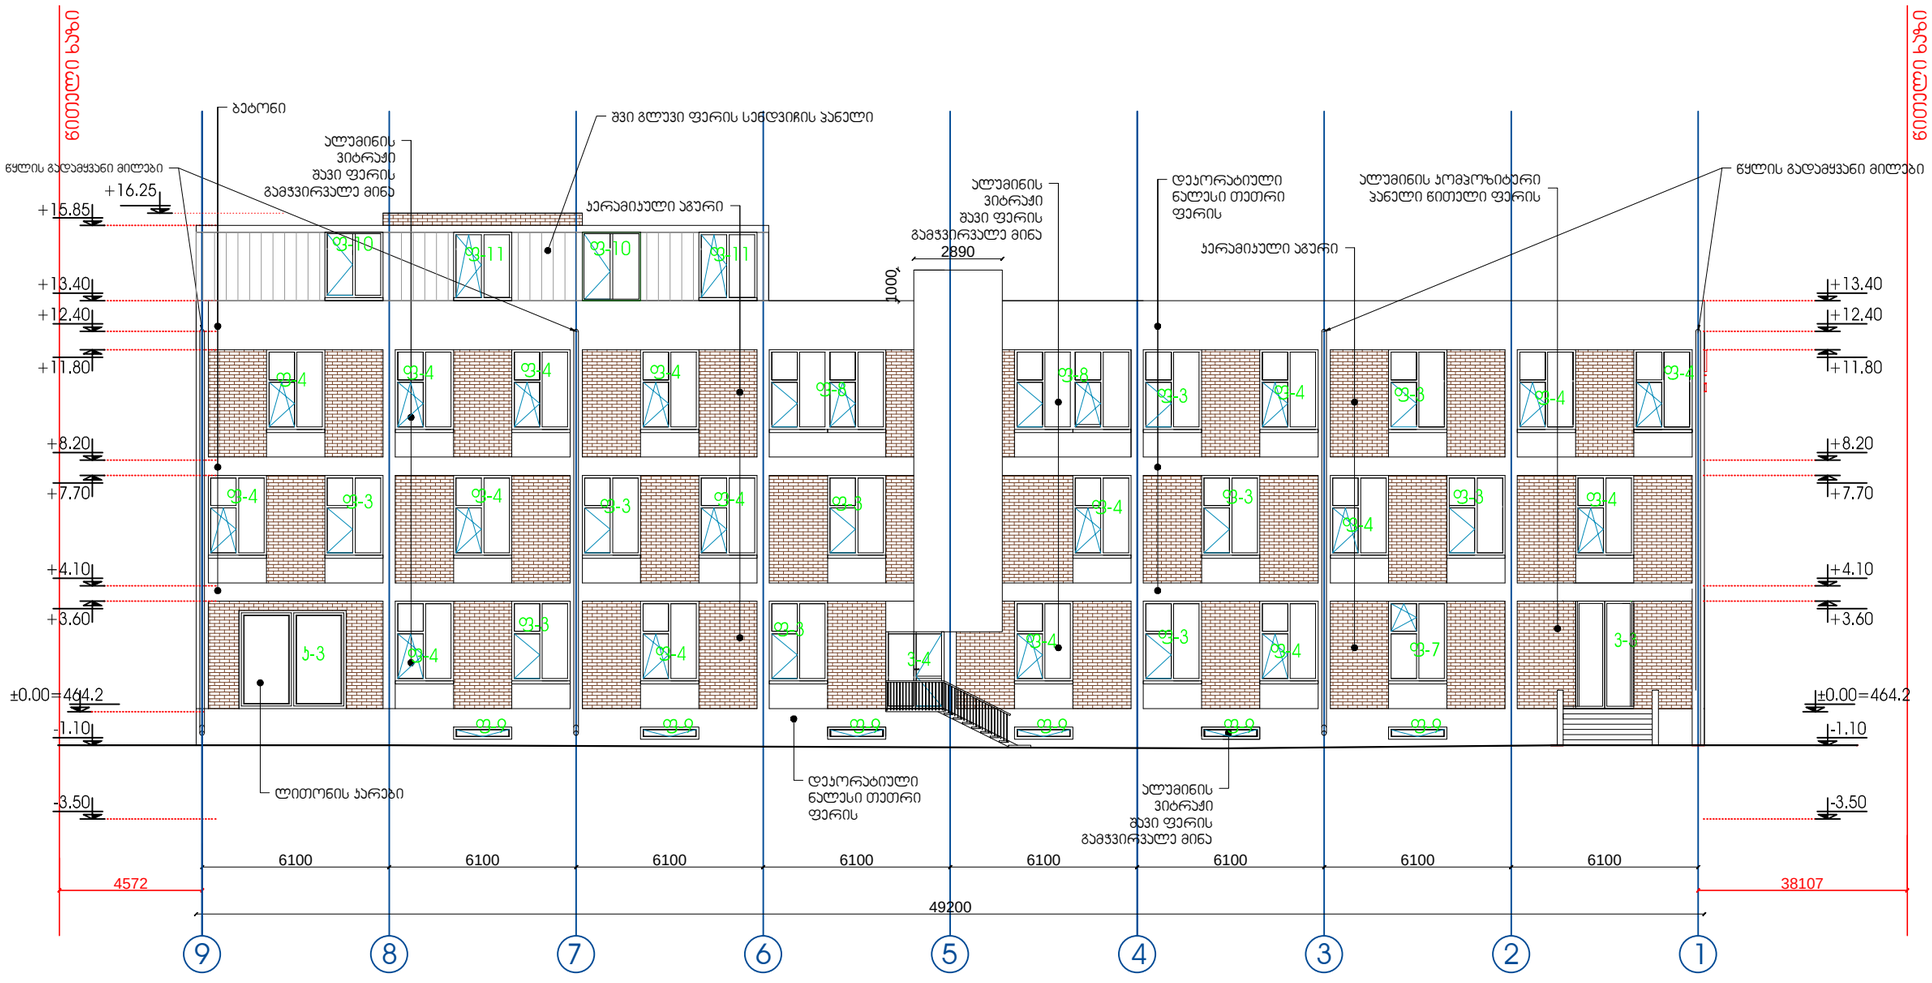

ექსპლიკაცია

პირობითი აღნიშვნები

- მონოლითური ბეტონის კედელი
- სვეტები
- ბეტონის ბლოკის კედელი
- გიფსოფილის კედელი
- კედლის მოპირკეთება
- ღერძის ხაზი
- ღერძის ნიშანი
- ჭრილის მარკირება 3-3 / 01\05
- იატაკის ნიშნული ±0.00
- ჯანძების მარკირება 3-3 / 01\05
- მარკირება ღიობის სიგანე 000 / 000
- ნომერი / იატაკის ტიპი 01\01 / 5.2
- ფართი
- ღიობის სიმაღლე

შენიშვნები:

1. ნახაზზე ზომები მოცემულია მილიმეტრებში
2. ნახაზის ყველა ცვლილება მშენებლობისას შეთანხმებული უნდა იყოს პროექტის ავტორთან

დამკვეთი
შპს "მოდელების სახლი მატერია"

მისამართი
ქ.თბილისი,წალენჯიხის (ახალთის გზატკეცილი) ქუჩა №2/15

პროექტის სახელწოდება
მრავალფუნქციური შენობა

თანამდებობა	გვარი	ხელმოწერა
დირექტორი	გ.ქევანიშვილი	
მთ.არქიტექტორი	გ.ქევანიშვილი	
	დ.ელიზბარაშვილი	
დამშენებელი	გ.ქევანიშვილი	
	დ.ელიზბარაშვილი	
მთ.ინჟინერი		



შპს"არქიდეა" 401986801
თბილისი,წყალტუბოს ქ.№1
ბ.34, ტელ: +99599 70 80 13

ნახაზი
ფასადი 9-1 ღერძებს შორის

ფორმატი	მასშტაბი	თარიღი
A3	1-200	20.05.2016
სტადია	ფურცელი	ფურცლები
მშშ	01	

ფასადი დ-ა ღერძებს შორის

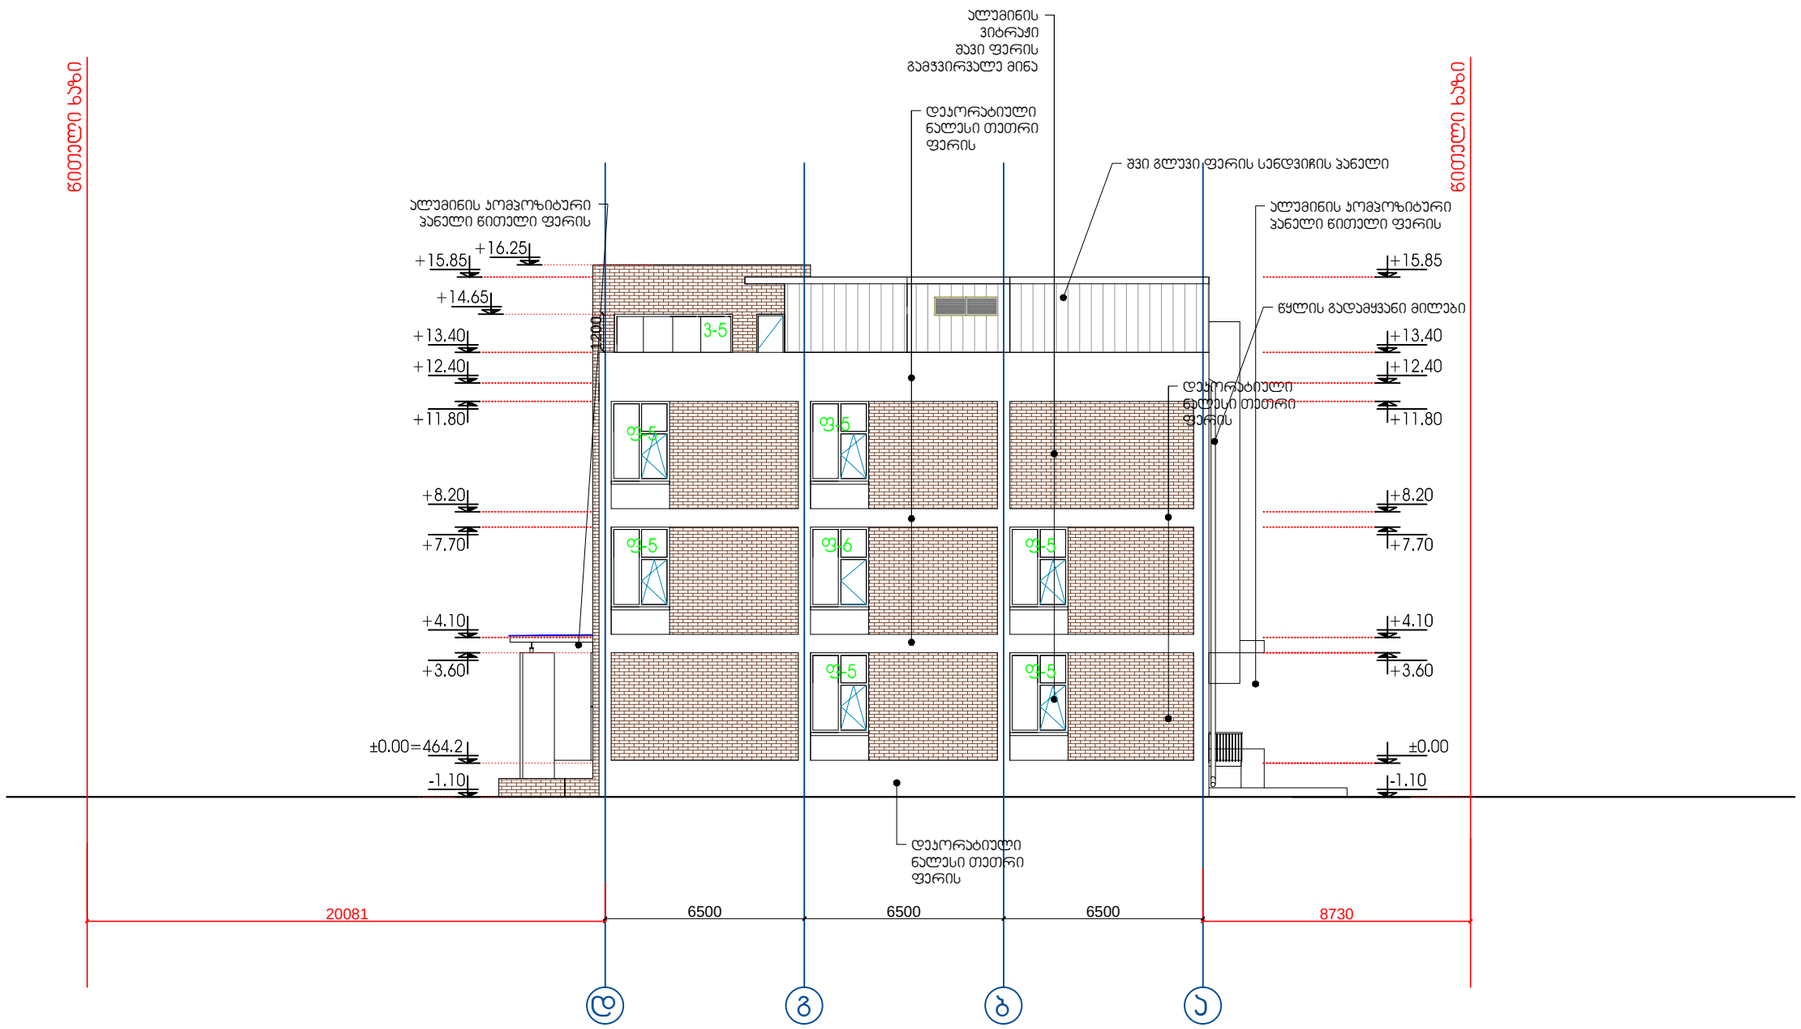

ექსპლიკაცია

პირობითი აღნიშვნები

- მონოლითური ბეტონის კედელი
- სვეტები
- ბეტონის ბლოკის კედელი
- გიფსოფილის კედელი
- კედლის მოპირკეთება
- ღერძის ხაზი
- ღერძის ნიშანი
- ჭრილის მარკირება (3-3 / 01|05)
- იატაკის ნიშნული ±0.00
- პანძების მარკირება (3-3 / 01|05)
- მარკირება ღიობის სიგანე (ფ1 / 000 / 000)
- ნომერი იატაკის ტიპი (01|01 / 5.2)
- ფართი

შენიშვნები:

1. ნახაზზე ზომები მოცემულია მილიმეტრებში
2. ნახაზის ყველა ცვლილება მშენებლობისას შეთანხმებული უნდა იყოს პროექტის ავტორთან

დამკვეთი
შპს "მოდელების სახლი მაბერია"

მისამართი
ქ.თბილისი,წალენჯიხის (ახალთის გზატკეცილი) ქუჩა №2/15

პროექტის სახელწოდება
მრავალფუნქციური შენობა

თანამდებობა	გვარი	ხელმოწერა
დირექტორი	გ.ქევანიშვილი	
მთ.არქიტექტორი	გ.ქევანიშვილი	
	დ.ელიზბარაშვილი	
დაამუშავა	გ.ქევანიშვილი	
	დ.ელიზბარაშვილი	
მთ.ინჟინერი		

შპს"არქიდეა" 401986801
თბილისი,წყალტუბოს ქ.№1
ბ.34, ტელ: +99599 70 80 13

ნახაზი
ფასადი დ-ა ღერძებს შორის

ფორმატი	მასშტაბი	თარიღი
A3	1-200	20.05.2016
სტადია	ფურცელი	ფურცლები
მშპა	01	