-II sarTuli gegma
-5.800 niSnuli ze
m 1:200

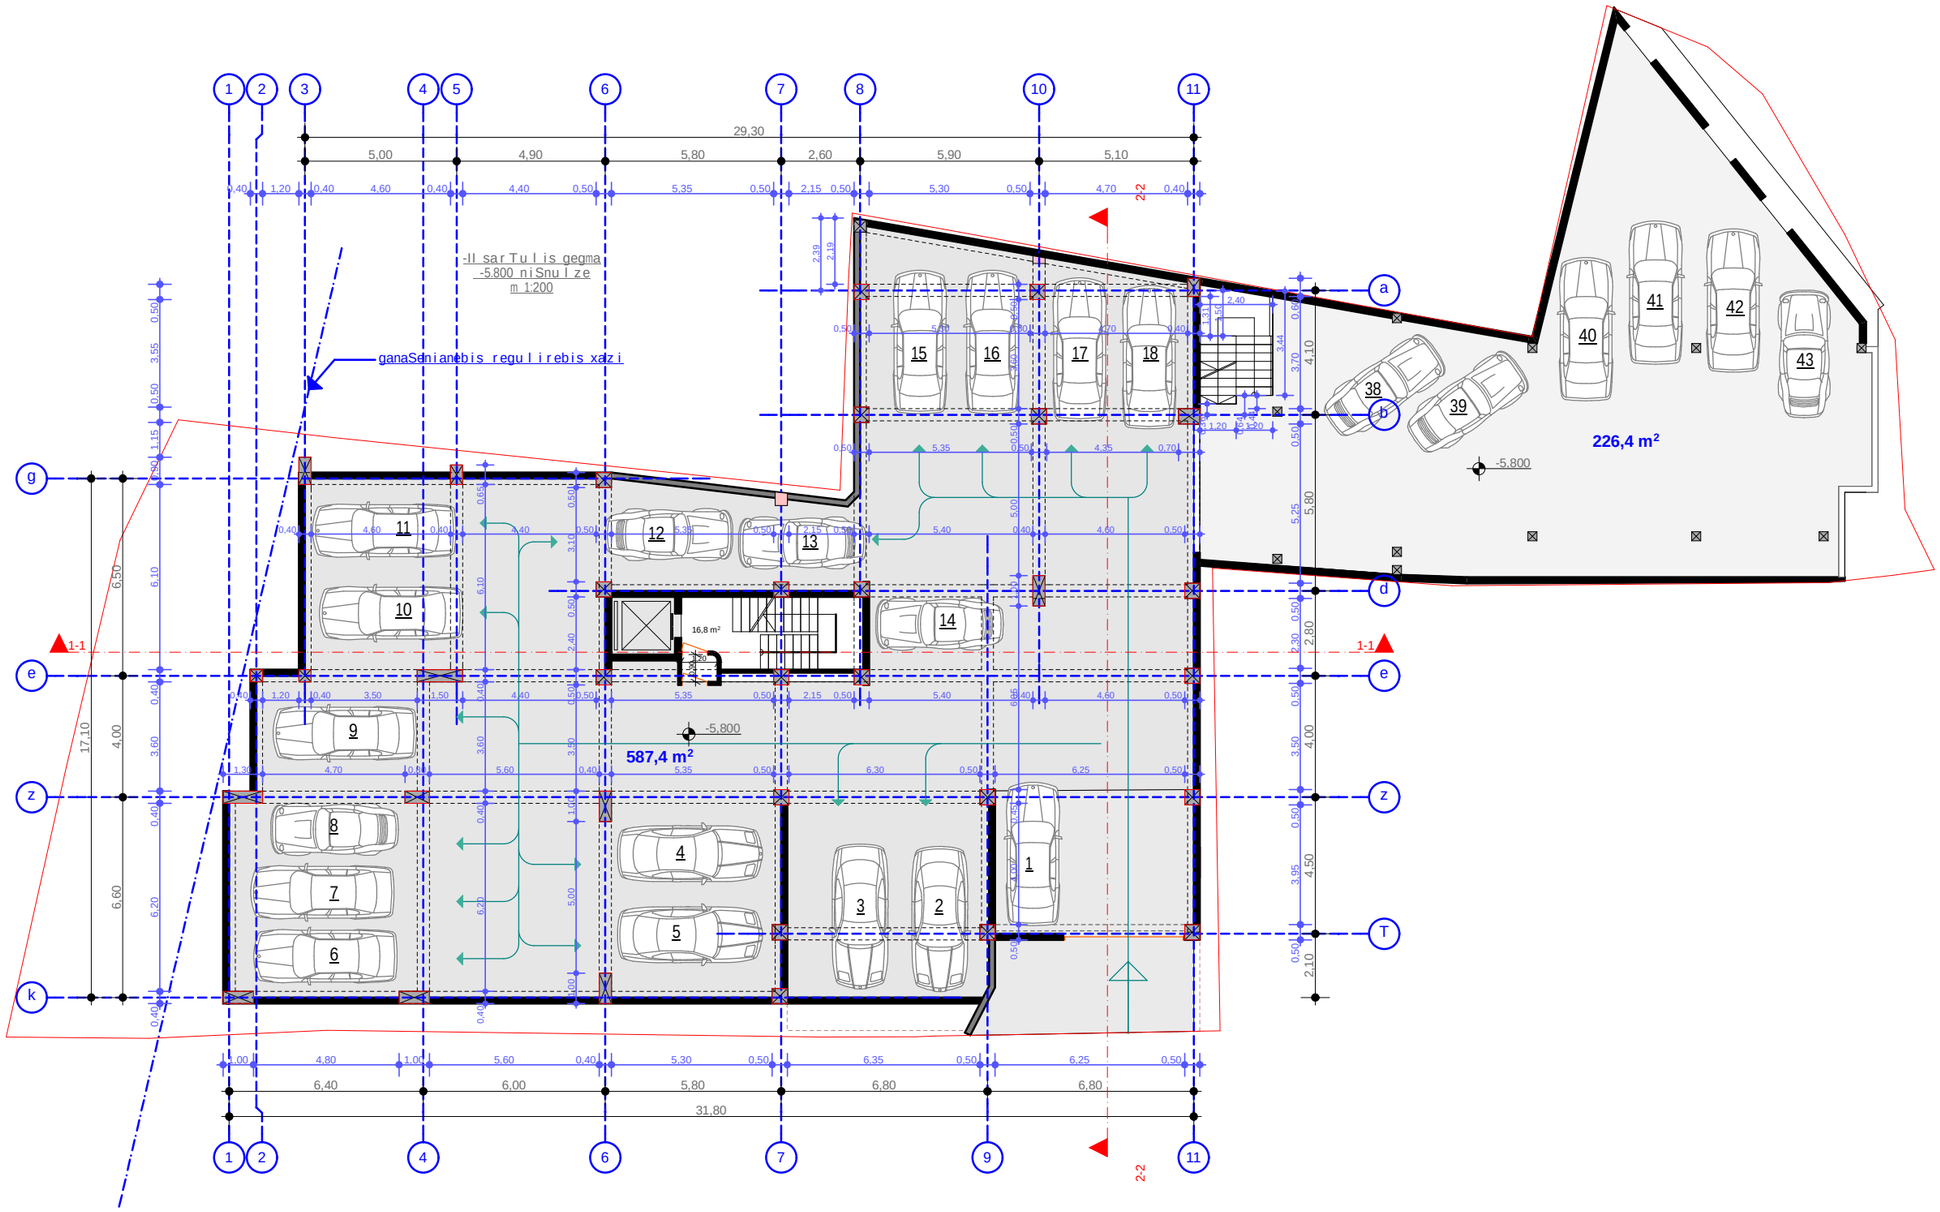

formati A-3	Tbilisi 2016 dakveTa #	failis saxeli

eqspli kacia:

pirobiTi niSnebi:

- nakveTis sazRvari
- Wrili s xazi
- eqspli kaciis numeracia
- arqiteqturuli niSnuli
- ganaSenianebis regulirebis xazi

misamarTi: wyneTis gzatkecili #23

proeqtis saxelwodeba:
mravalbiniani sacxovrebeli saxli

stadia	proeqti	
furceli	furceli	
Tanamdeboba	gvari	xelmowera
direqtori	g.bendeliani	
arqiteqtori	i.gogoxia	
konstruqtori		
Seasrula		

saproeqto logo	misamarTi
BIJI ARCHITECTURE	q. Tbilisi o. lorTqifaniZis 2d TEL: 595 55-35-74 599 75-28-88

masStabi		
TaraRi		
stadia	furceli	furclebi
proeqti		

PDF created with pdfFactory Pro trial version www.pdffactory.com

-I sarTuli gegma
-3.000 niSnuli ze
m 1:200

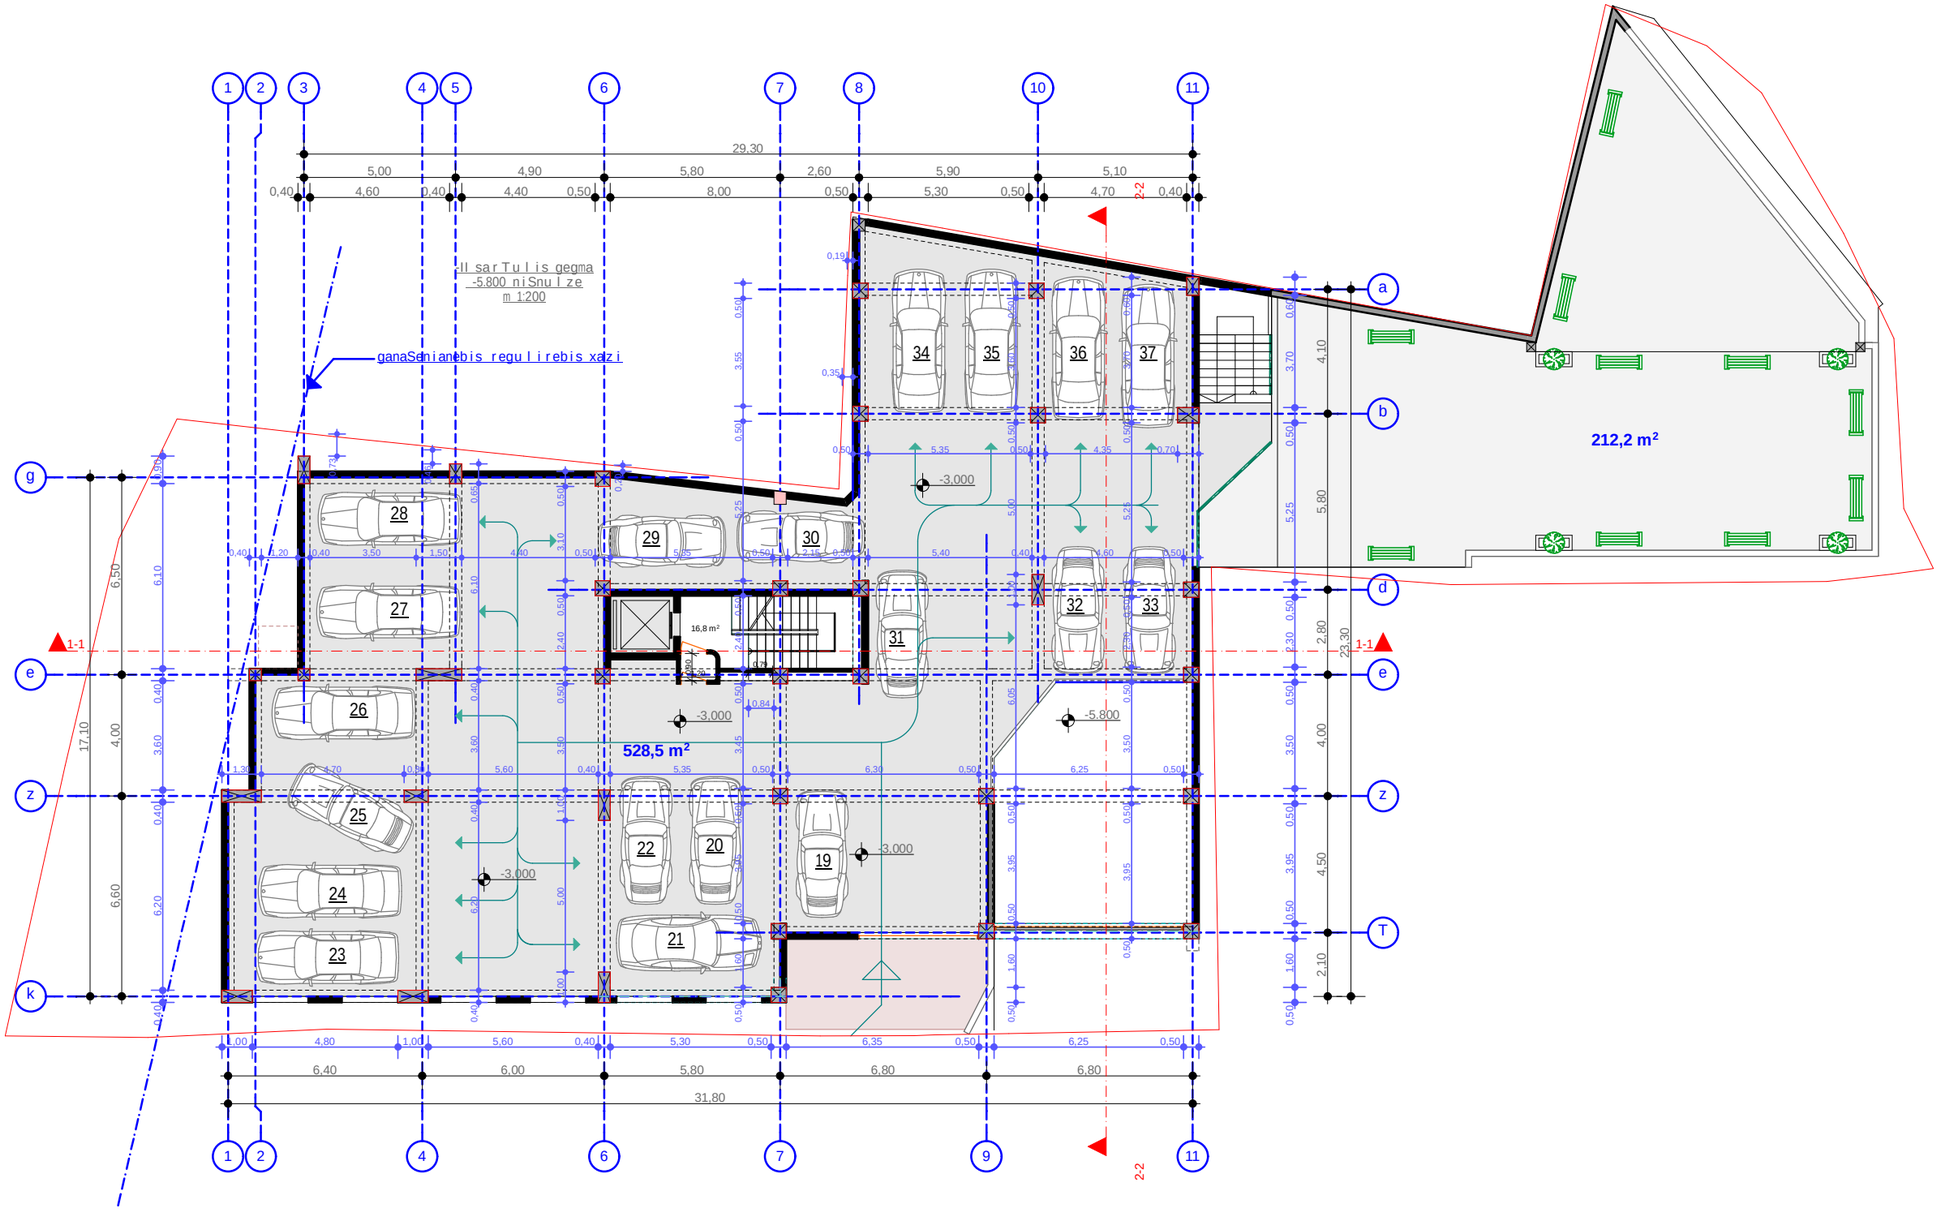

formati A-3 | Tbilisi 2016 | failis saxeli
dakveTa #

eqsplikacia:

pirobiTi niSnebi:

- nakveTis sazRvari
- Wrilis xazi
- eqsplikaciis numeracia
- arqiteqturuli niSnuli
- ganaSenianebis regulirebis xazi

misamarTi: wyneTis gzatkecili #23

proeqtis saxelwodeba:
mravalbiniani sacxovrebeli saxli

stadia	proeqti	
furceli	furceli	
Tanamdeboba	gvari	xelmowera
direqtori	g.bendeliani	
arqiteqtori	i.gogoxia	
konstruqtori		
Seasrula		

saproeqto logo | misamarTi

BIJI ARCHITECTURE
q. Tbilisi
o. lorTqifaniZis 2d
TEL: 595 55-35-74
599 75-28-88

masStabi		
TaraRi		
stadia	furceli	furclebi
proeqti		

PDF created with pdfFactory Pro trial version www.pdffactory.com

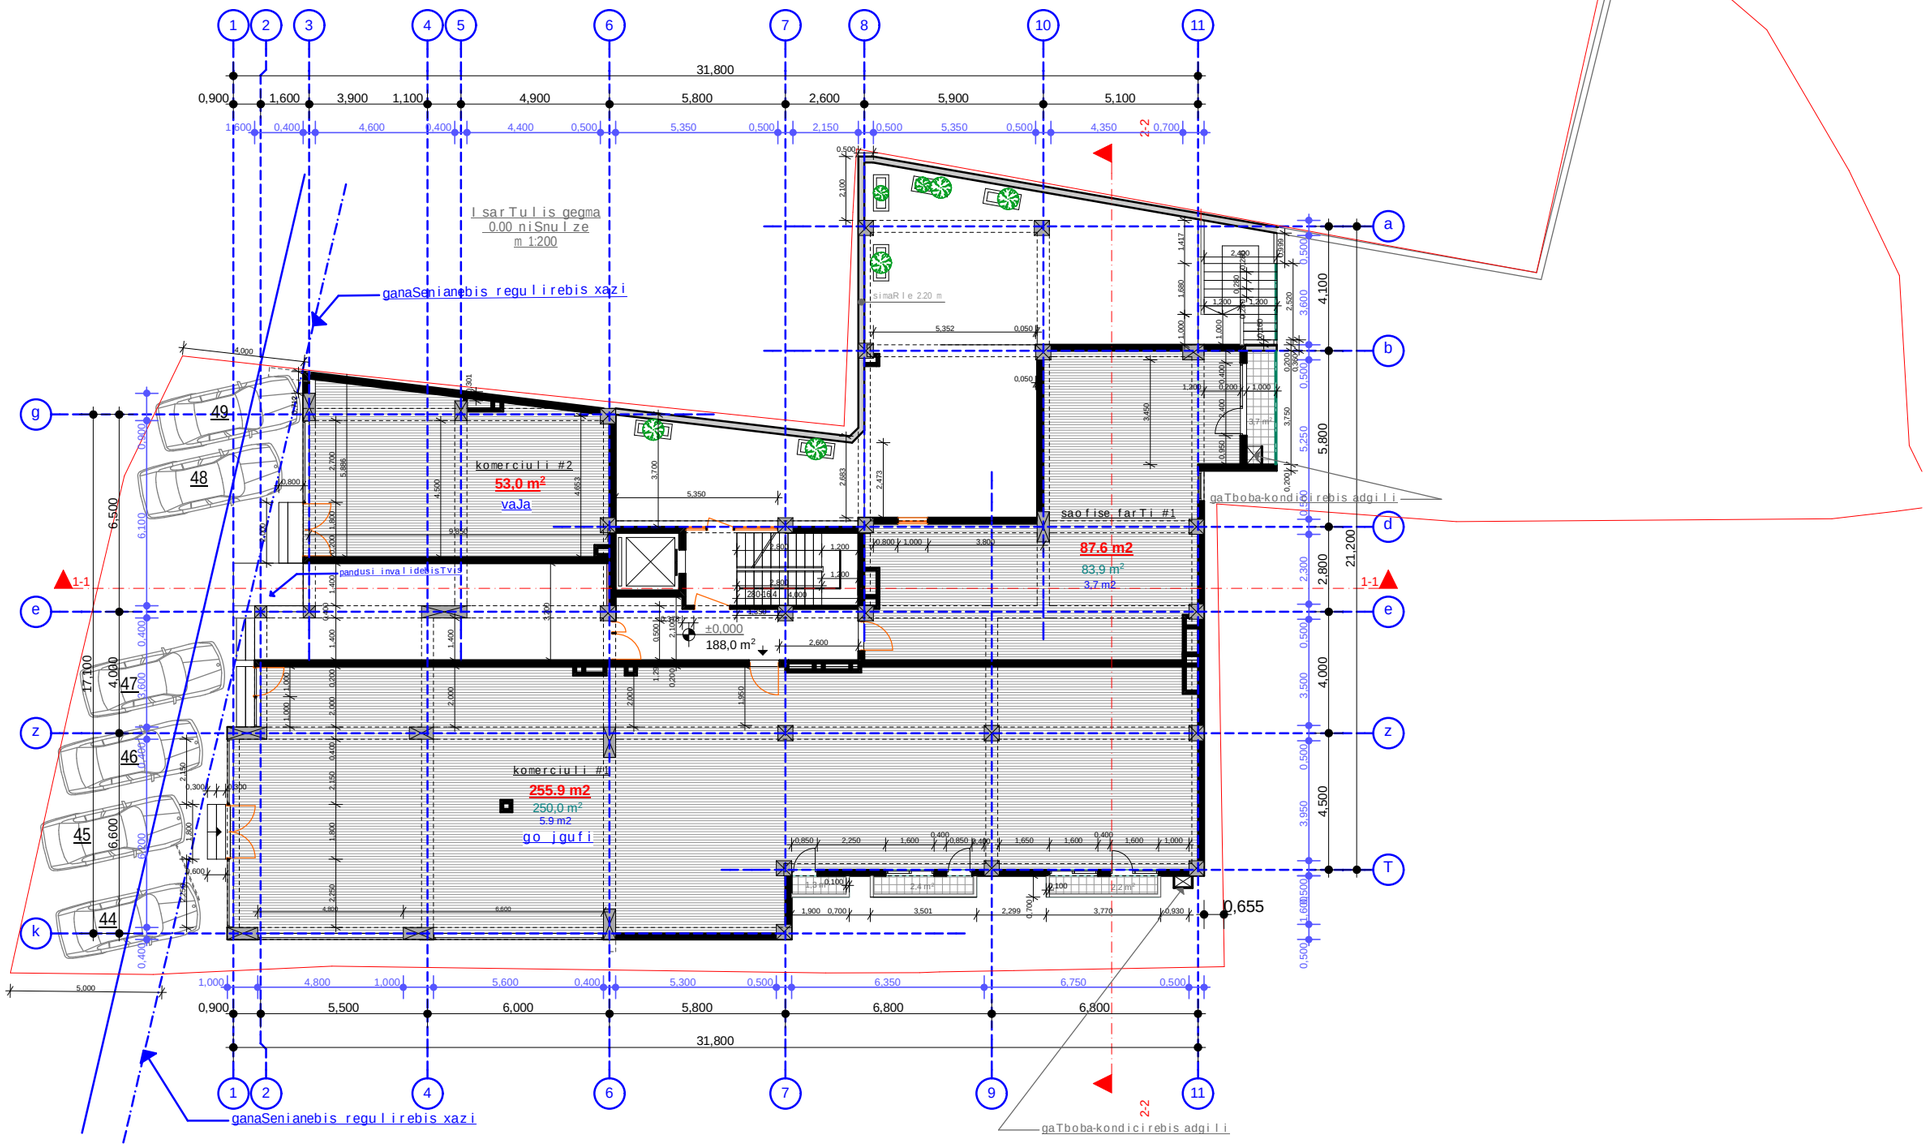

formati A-3	Tbilisi 2016 dakveTa #	failis saxeli

eqsplikacia:

pirobiTi niSnebi:

- nakveTis sazRvari
- Wrilis xazi
- eqsplikaciis numeracia
- arqiteqturuli niSnuli
- ganaSenianebis regulirebis xazi

misamarTi: wyneTis gzatkecili #23

proeqtis saxelwodeba:
mravalbiniani sacxovrebeli saxli

stadia	proeqti	
furceli	furceli	
Tanamdeboba	gvari	xelmowera
direqtori	g.bendeliani	
arqiteqtori	i.gogoxia	
konstruqtori		
Seasrula		

saproeqto logo | misamarTi

BIJI ARCHITECTURE
q. Tbilisi
o. lorTqifaniZis 2d
TEL: 595 55-35-74
599 75-28-88

masStabi		
TaraRi		
stadia	furceli	furclebi
proeqti		

PDF created with pdfFactory Pro trial version www.pdffactory.com

II sarTuli gegma
3.60 niSnuli ze
m 1:200

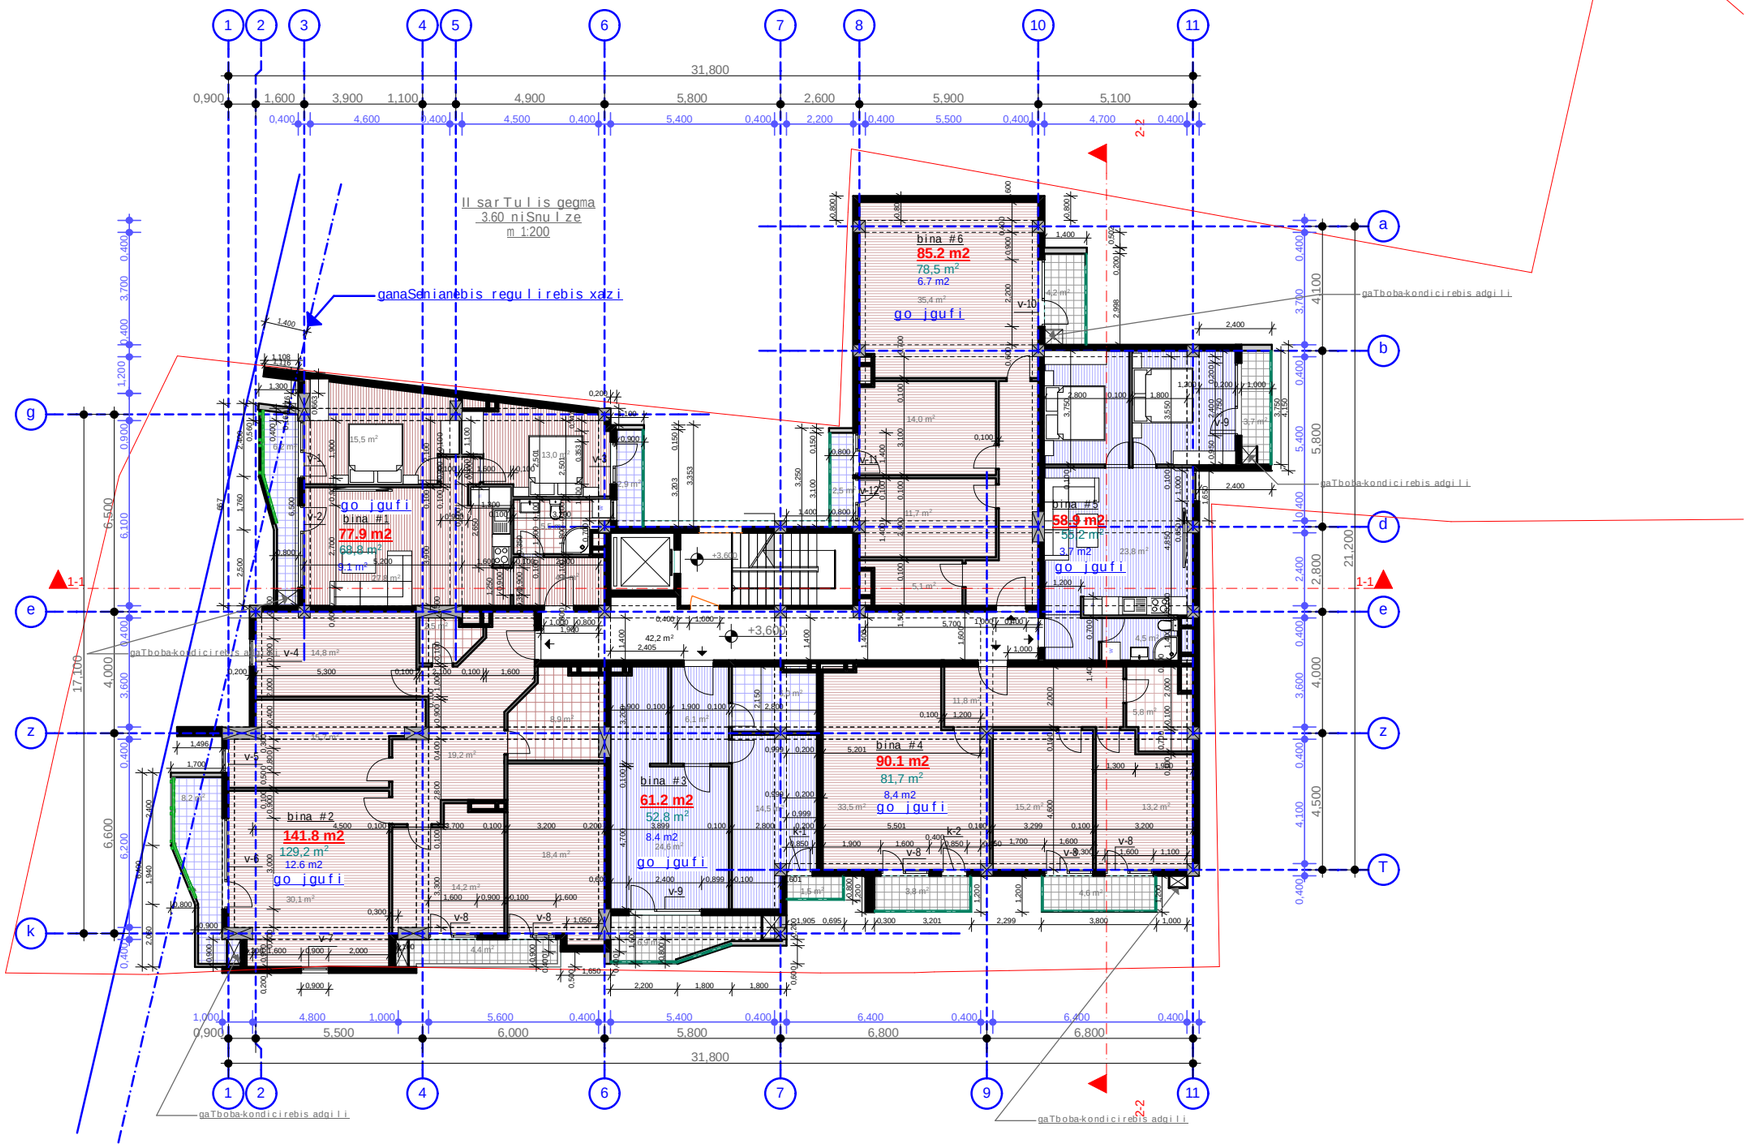

gaTboba-kondicirebis sistemebis adgili

dekoratiuli liTonis bade

dekoratiuli liTonis bade

formati A-3	Tbilisi 2016 dakveTa #	failis saxeli

eqsplikacia:

pirobiTi niSnebi:

- nakveTis sazRvari
- Wrilis xazi
- eqsplikaciis numeracia
- arqiteqturuli niSnuli
- ganaSenianebis regulirebis xazi

misamarTi: wyneTis gzatkecili #23

proeqtis saxelwodeba:
mravalbiniani sacxovrebeli saxli

stadia	proeqti	
furceli	furceli	
Tanamdeboba	gvari	xelmowera
direqtori	g.bendeliani	
arqiteqtori	i.gogoxia	
konstruqtori		
Seasrula		

saproeqto logo | misamarTi

BIJI ARCHITECTURE

q. Tbilisi
o. lorTqifaniZis 2d
TEL: 595 55-35-74
599 75-28-88

masStabi		
TaraRi		
stadia	furceli	furclebi
proeqti		

PDF created with pdfFactory Pro trial version www.pdffactory.com

III sarTuli gegma
6.90 niSnuli ze
m 1:200

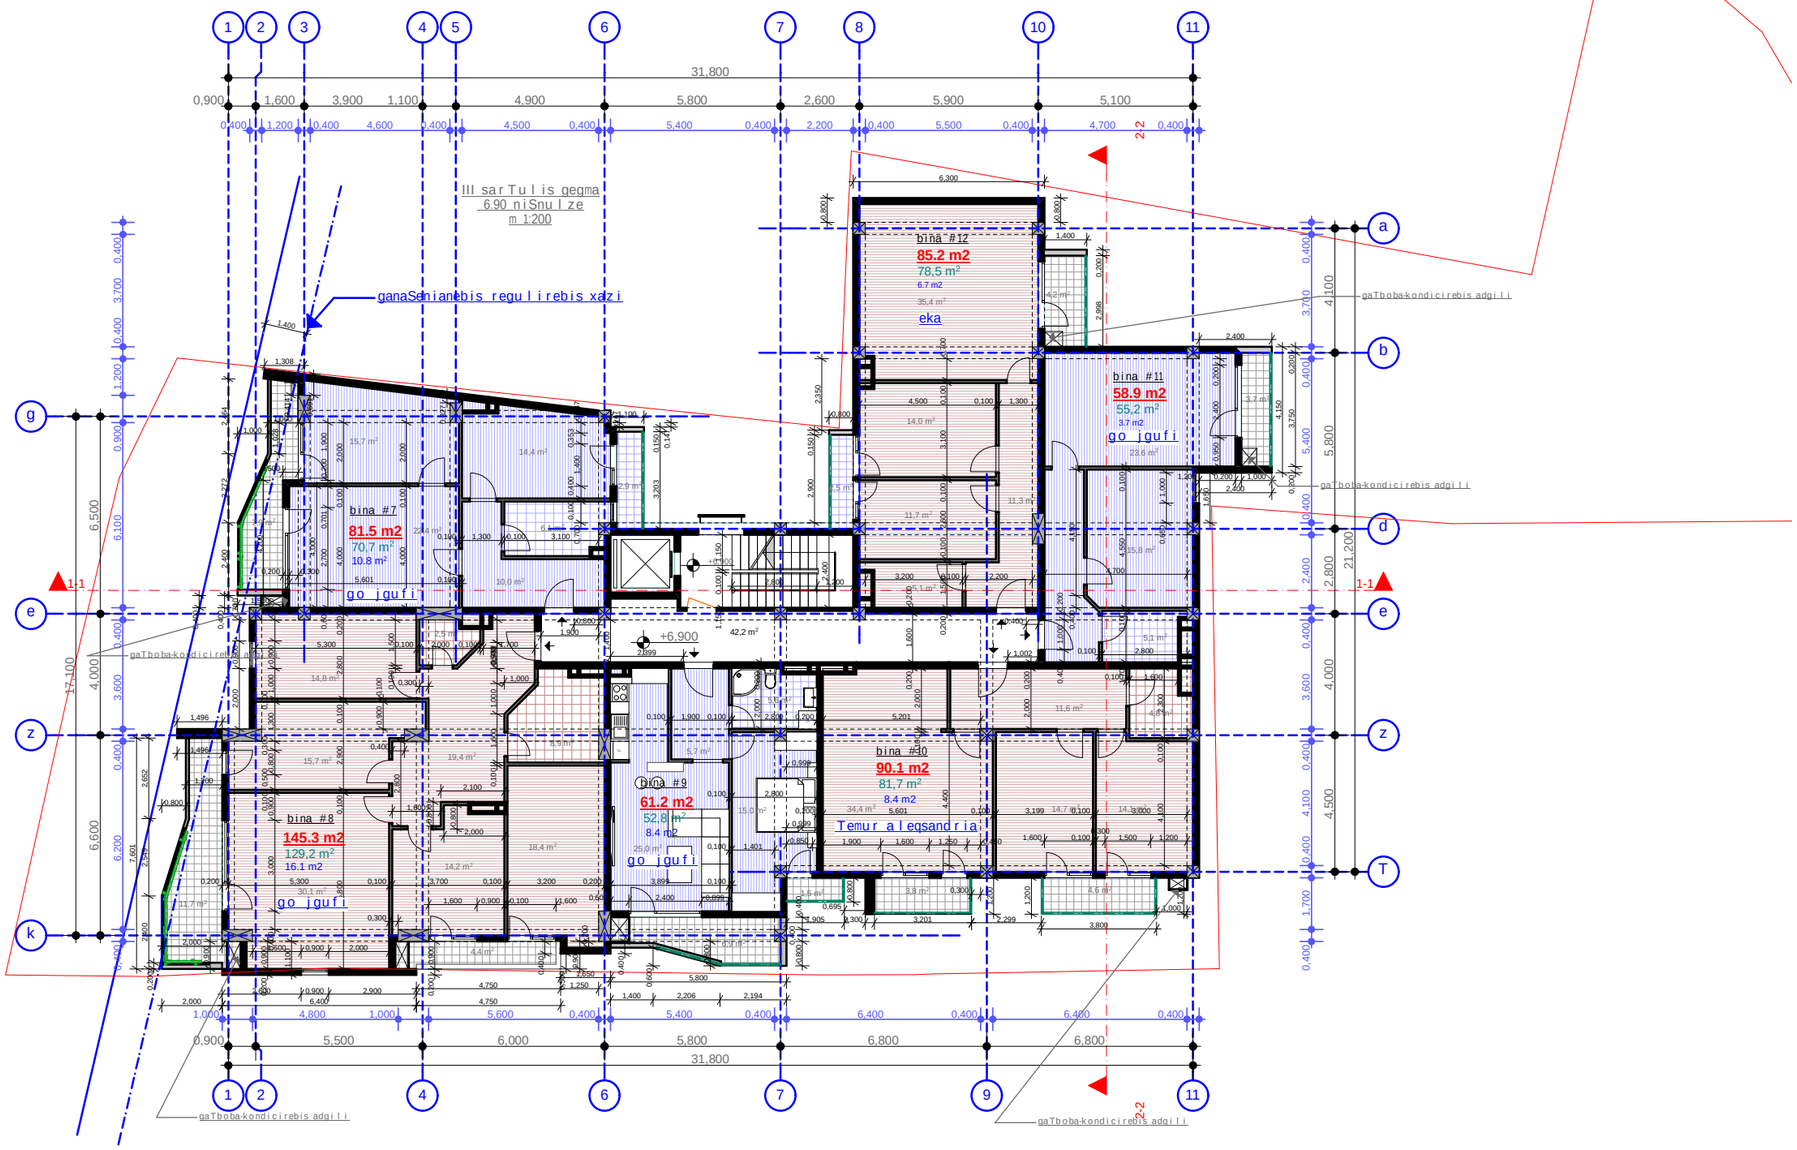

gaTboba-kondicirebis sistemebis adgili

dekoratiuli liTonis bade

dekoratiuli liTonis bade

formati A-3	Tbilisi 2016 dakveTa #	failis saxeli

eqsplikacia:

pirobiTi niSnebi:

- nakveTis sazRvari
- Wrilis xazi
- eqsplikaciis numeracia
- arqiteqturuli niSnuli
- ganaSenianebis regulirebis xazi

misamarTi: wyneTis gzatkecili #23

proeqtis saxelwodeba:
mravalbiniani sacxovrebeli saxli

stadia	proeqti	
furceli	furceli	
Tanamdeboba	gvari	xelmowera
direqtori	g.bendeliani	
arqiteqtori	i.gogoxia	
konstruqtori		
Seasrula		

saproeqto logo | misamarTi

BIJI ARCHITECTURE
BIJI ARCHITECTURE
q. Tbilisi
o. lorTqifaniZis 2d
TEL: 595 55-35-74
599 75-28-88

masStabi		
TaraRi		
stadia	furceli	furclebi
proeqti		

PDF created with pdfFactory Pro trial version www.pdffactory.com

IV sarTulis gegma
10.20 niSnulze
m 1:200

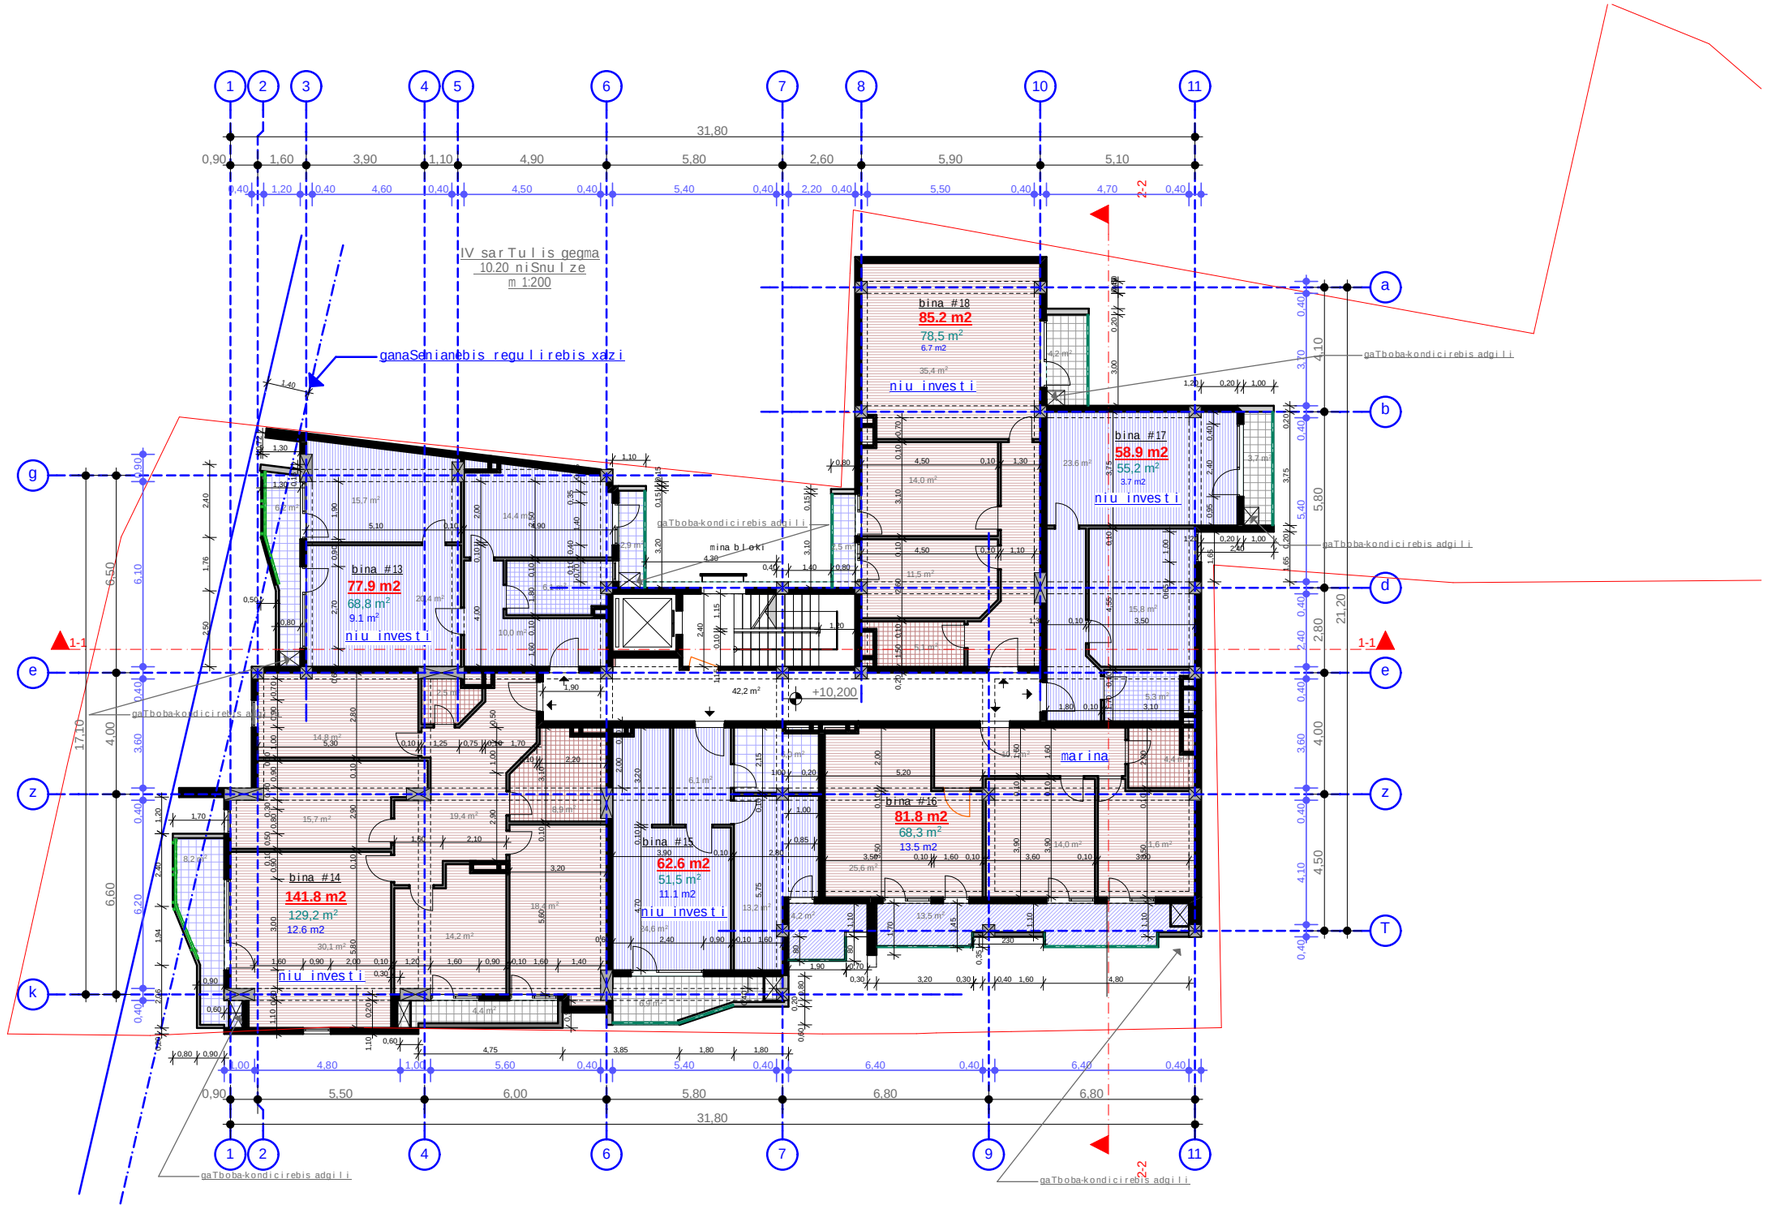

gaTboba-kondicirebis sistemebis adgili

dekoratiuli liTonis bade

dekoratiuli liTonis bade

formati A-3	Tbilisi 2016 dakveTa #	failis saxeli

eqsplikacia:

pirobiTi niSnebi:

- nakveTis sazRvari
- Wrilis xazi
- eqsplikaciis numeracia
- arqiteqturuli niSnuli
- ganaSenianebis regulirebis xazi

misamarTi: wyneTis gzatkecili #23

proeqtis saxelwodeba:
mravalbiniani sacxovrebeli saxli

stadia	proeqti	
furceli	furceli	
Tanamdeboba	gvari	xelmowera
direqtori	g.bendeliani	
arqiteqtori	i.gogoxia	
konstruqtori		
Seasrula		

saproeqto logo | misamarTi

BIJI ARCHITECTURE

q. Tbilisi
o. lorTqifaniZis 2d
TEL: 595 55-35-74
599 75-28-88

masStabi		
TaraRi		
stadia	furceli	furclebi
proeqti		

PDF created with pdfFactory Pro trial version www.pdffactory.com

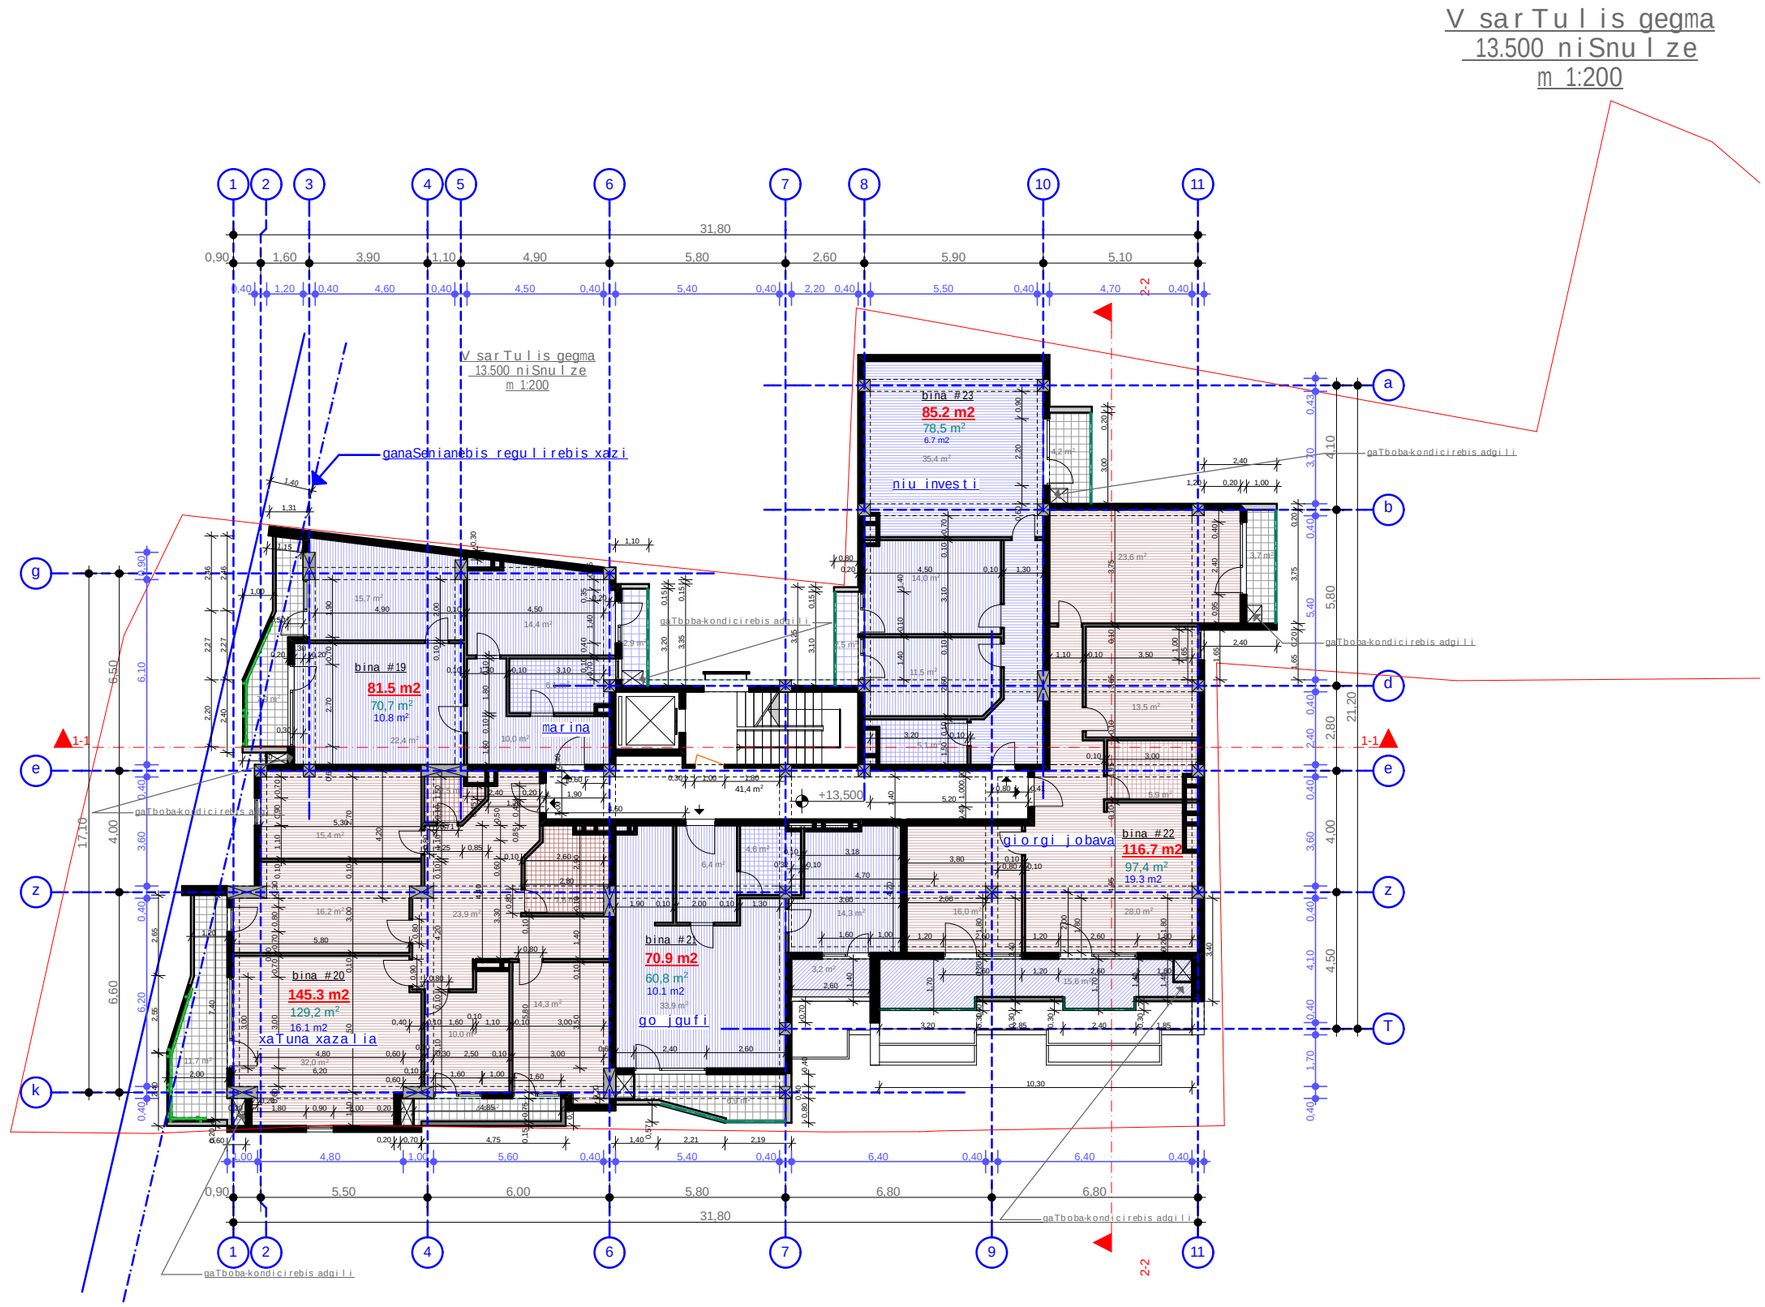

gaTboba-kondicirebis sistemebis adgili

dekoratiuli liTonis bade

dekoratiuli liTonis bade

formati A-3 | Tbilisi 2016 | dakveTa # | failis saxeli

eqsplikacia:

pirobiTi niSnebi:

- nakveTis sazRvari
- Wrilis xazi
- eqsplikaciis numeracia
- arqiteqturuli niSnuli
- ganaSenianebis regulirebis xazi

misamarTi: wyneTis gzatkecili #23

proeqtis saxelwodeba:
mravalbiniani sacxovrebeli saxli

stadia	proeqti	
furceli	furceli	
Tanamdeboba	gvari	xelmowera
direqtori	g.bendeliani	
arqiteqtori	i.gogoxia	
konstruqtori		
Seasrula		

saproeqto logo | misamarTi

BIJI ARCHITECTURE
q. Tbilisi
o. lorTqifaniZis 2d
TEL: 595 55-35-74
599 75-28-88

masStabi		
TaraRi		
stadia	furceli	furclebi
proeqti		

PDF created with pdfFactory Pro trial version www.pdffactory.com

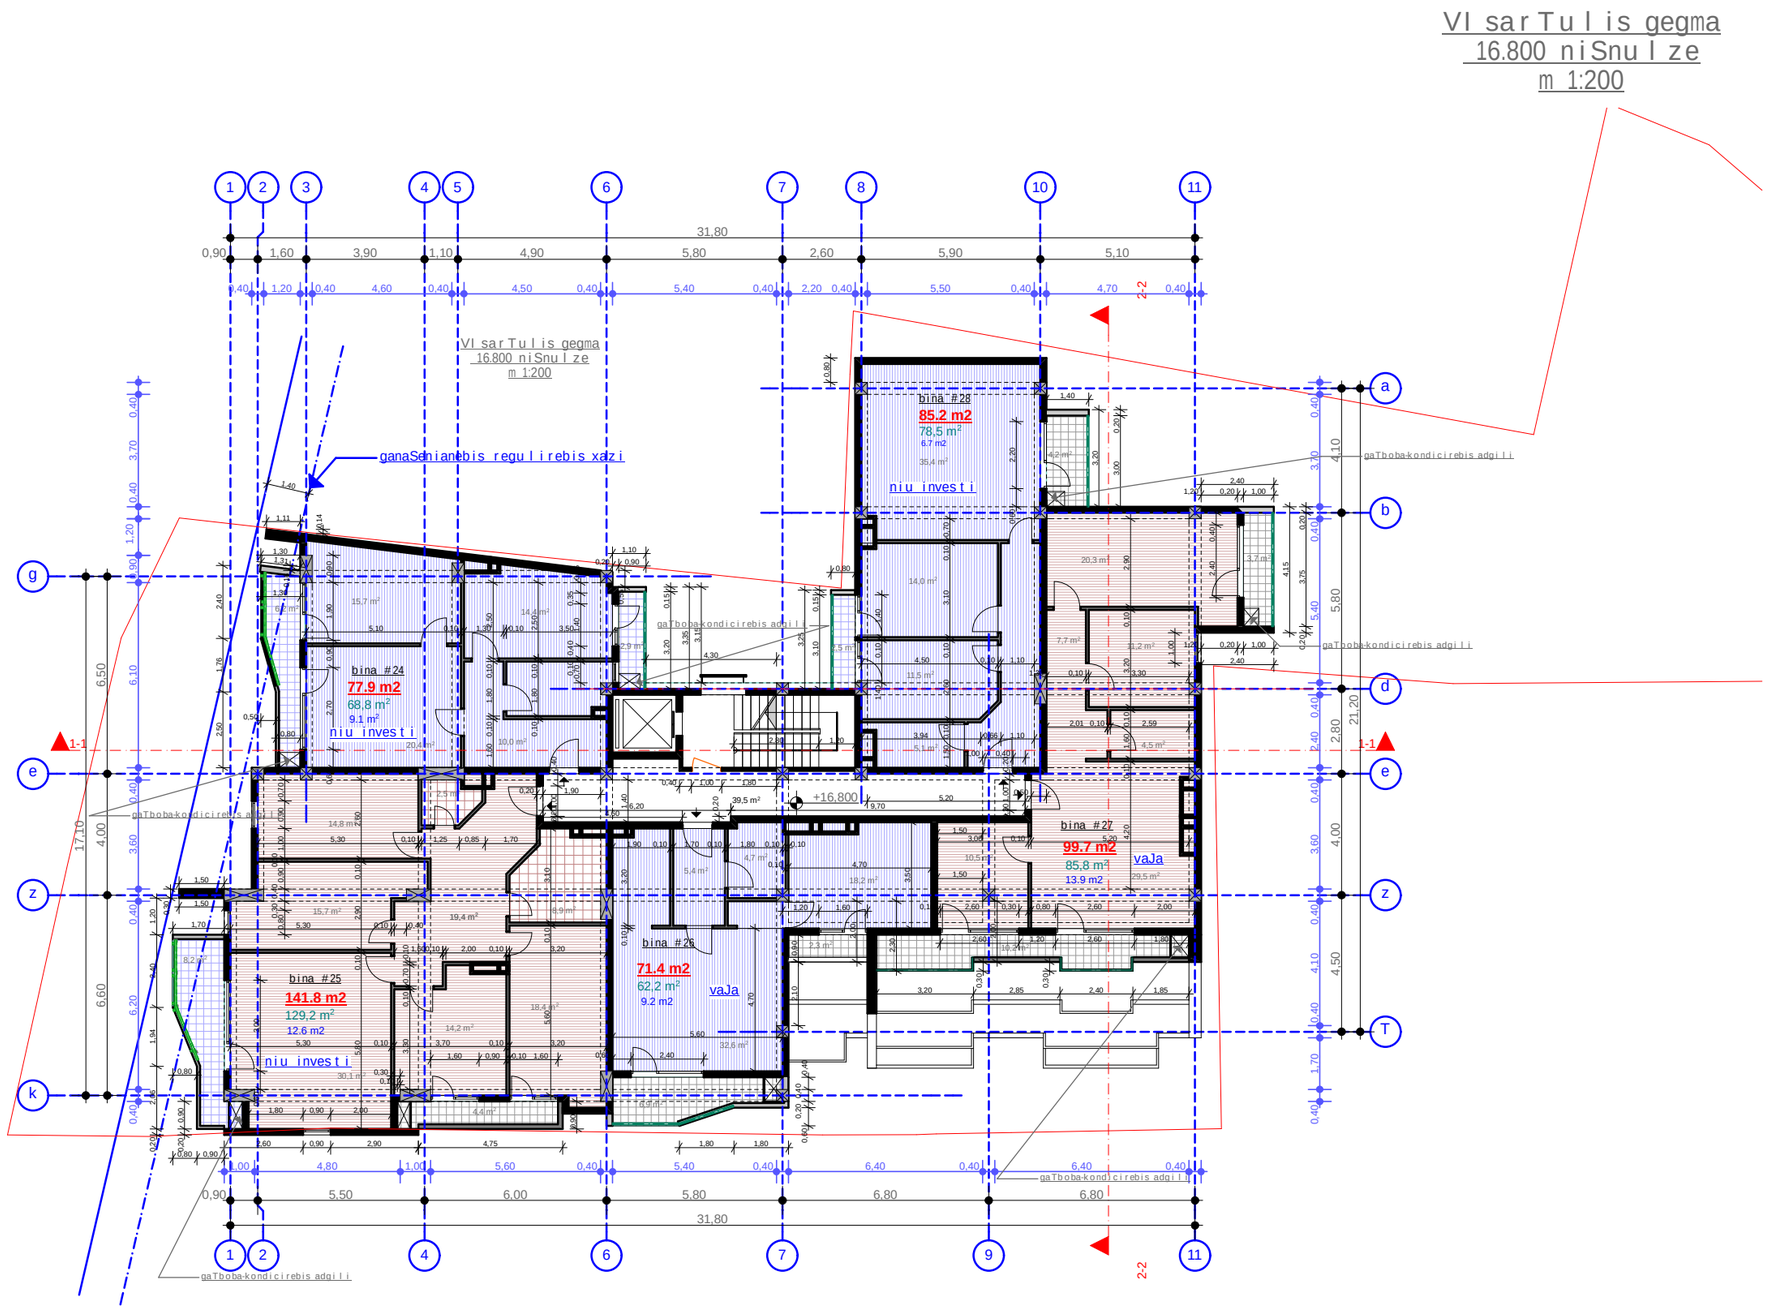

gaTboba-kondicirebis sistemebis adgili

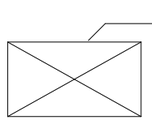

dekoratiuli liTonis bade

dekoratiuli liTonis bade

formati A-3	Tbilisi 2016 dakveTa #	failis saxeli

eqsplikacia:

pirobiTi niSnebi:

- nakveTis sazRvari
- Wrilis xazi
- eqsplikaciis numeracia
- arqiteqturuli niSnuli
- ganaSenianebis regulirebis xazi

misamarTi: wyneTis gzatkecili #23

proeqtis saxelwodeba:
mravalbiniani sacxovrebeli saxli

stadia	proeqti	
furceli	furceli	
Tanamdeboba	gvari	xelmowera
direqtori	g.bendeliani	
arqiteqtori	i.gogoxia	
konstruqtori		
Seasrula		

saproeqto logo	misamarTi
BIJI ARCHITECTURE	q. Tbilisi o. lorTqifaniZis 2d TEL: 595 55-35-74 599 75-28-88

masStabi		
TaraRi		
stadia	furceli	furclebi
proeqti		

PDF created with pdfFactory Pro trial version www.pdffactory.com

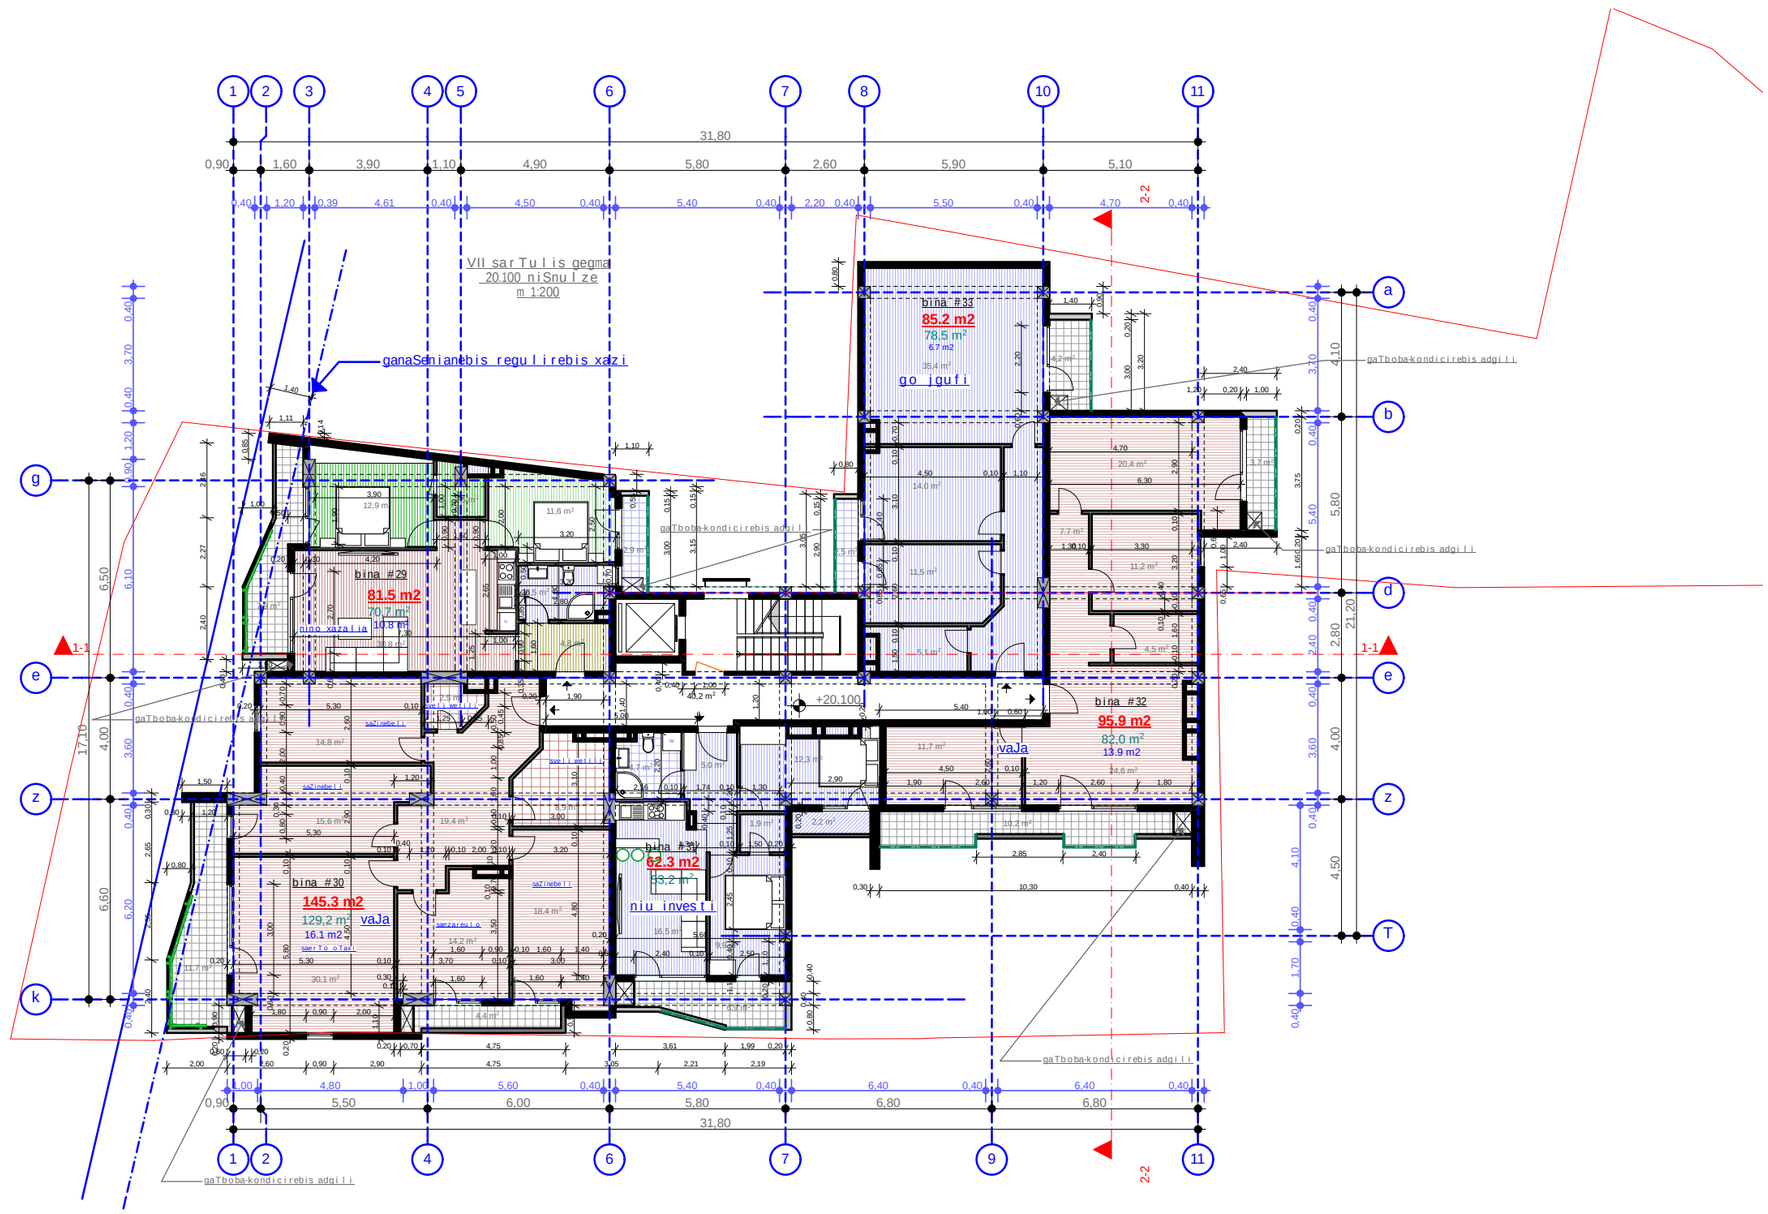

gaTboba-kondicirebis sistemebis adgili

dekoratiuli liTonis bade

dekoratiuli liTonis bade

formati A-3 | Tbilisi 2016 | failis saxeli

dakveTa #

eqsplikacia:

pirobiTi niSnebi:

- nakveTis sazRvari
- Wrilis xazi
- eqsplikaciis numeracia
- arqiteqturuli niSnuli
- ganaSenianebis regulirebis xazi

misamarTi: wyneTis gzatkecili #23

proeqtis saxelwodeba:
mravalbiniani sacxovrebeli saxli

stadia	proeqti	
furceli	furceli	
Tanamdeboba	gvari	xelmowera
direqtori	g.bendeliani	
arqiteqtori	i.gogoxia	
konstruqtori		
Seasrula		

saproeqto logo | misamarTi

BIJI ARCHITECTURE

q. Tbilisi
o. lorTqifaniZis 2d
TEL: 595 55-35-74
599 75-28-88

masStabi		
TaraRi		
stadia	furceli	furclebi
proeqti		

PDF created with pdfFactory Pro trial version www.pdffactory.com

VIII sarTuli gegma
23.400 niSnuli ze
m 1:200

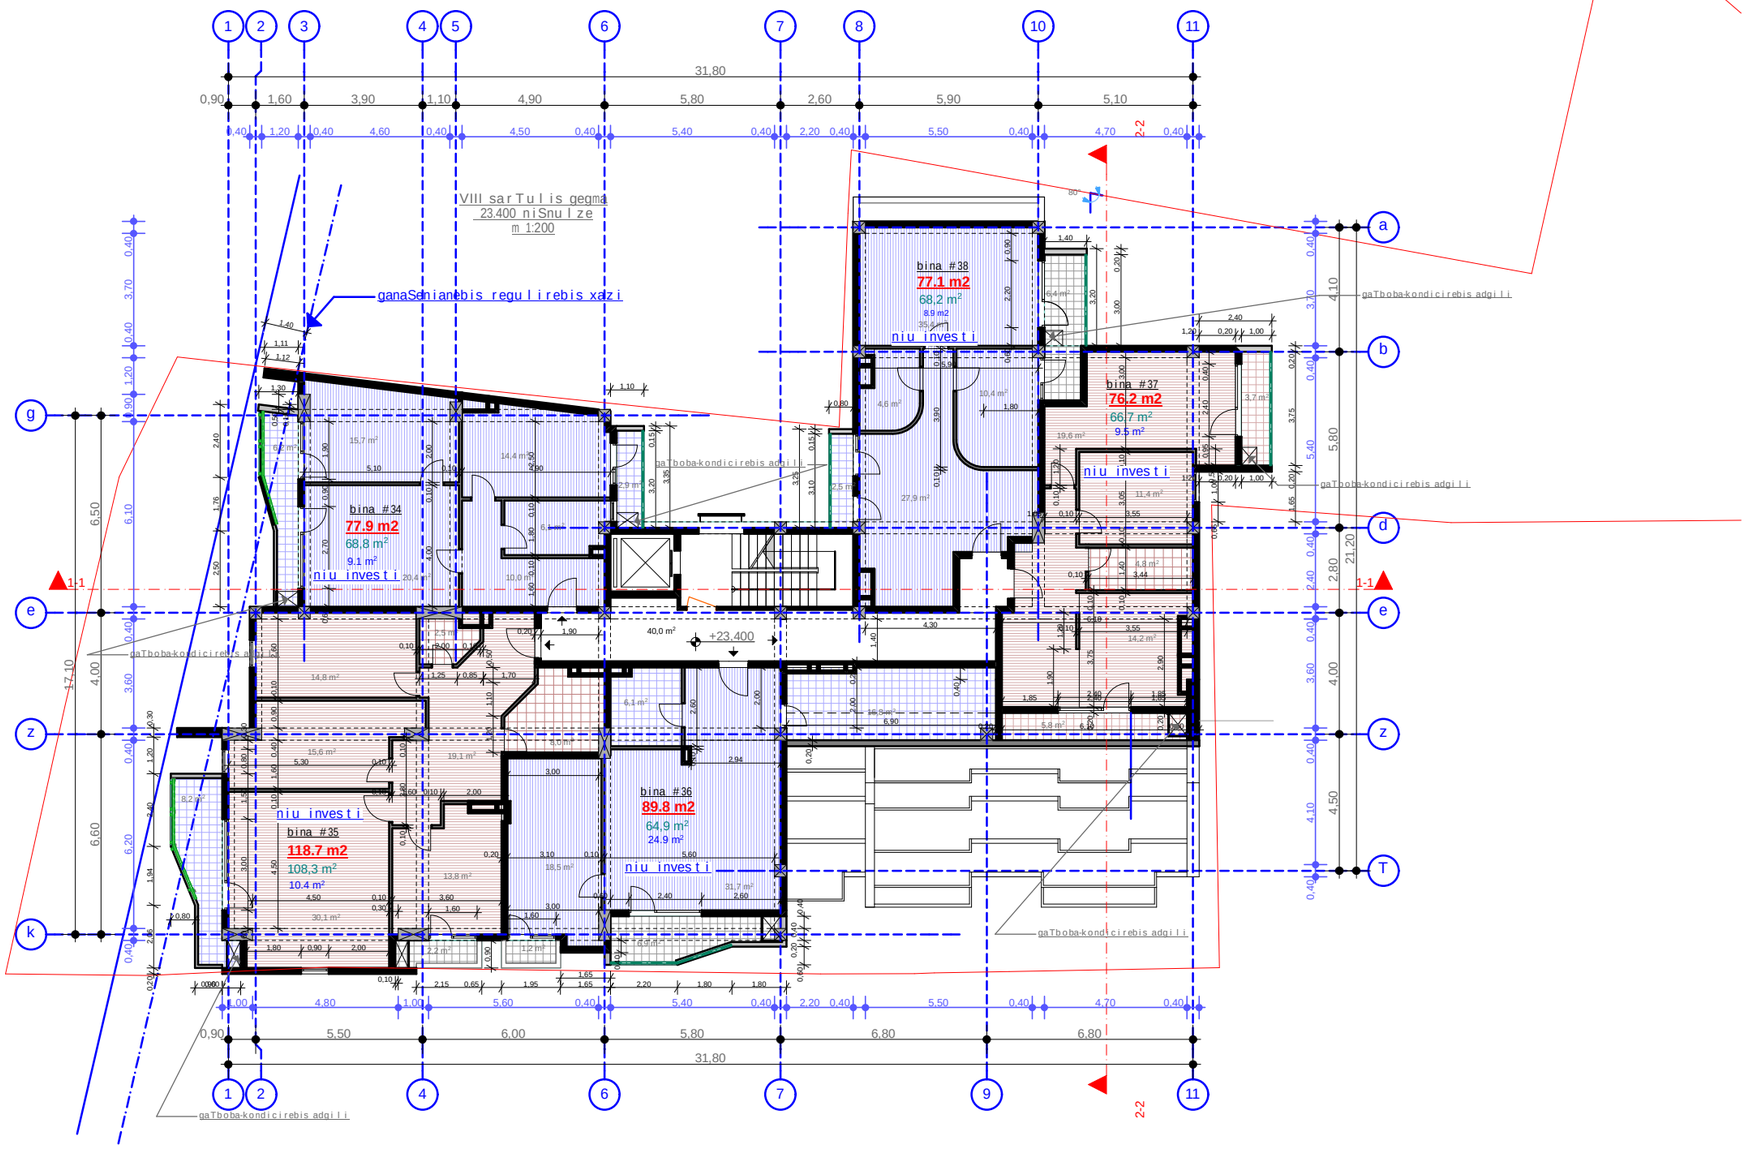

gaTboba-kondicirebis sistemebis adgili

dekoratiuli liTonis bade

dekoratiuli liTonis bade

formati A-3 | Tbilisi 2016 | dakveTa # | failis saxeli

eqsplikacia:

pirobiTi niSnebi:

- nakveTis sazRvari
- Wrilis xazi
- eqsplikaciis numeracia
- arqiteqturuli niSnuli
- ganaSenianebis regulirebis xazi

misamarTi: wyneTis gzatkecili #23

proeqtis saxelwodeba:
mravalbiniani sacxovrebeli saxli

stadia	proeqti	
furceli	furceli	
Tanamdeboba	gvari	xelmowera
direqtori	g.bendeliani	
arqiteqtori	i.gogoxia	
konstruqtori		
Seasrula		

saproeqto logo | misamarTi

BIJI ARCHITECTURE
q. Tbilisi
o. lorTqifaniZis 2d
TEL: 595 55-35-74
599 75-28-88

masStabi		
TaraRi		
stadia	furceli	furclebi
proeqti		

PDF created with pdfFactory Pro trial version www.pdffactory.com

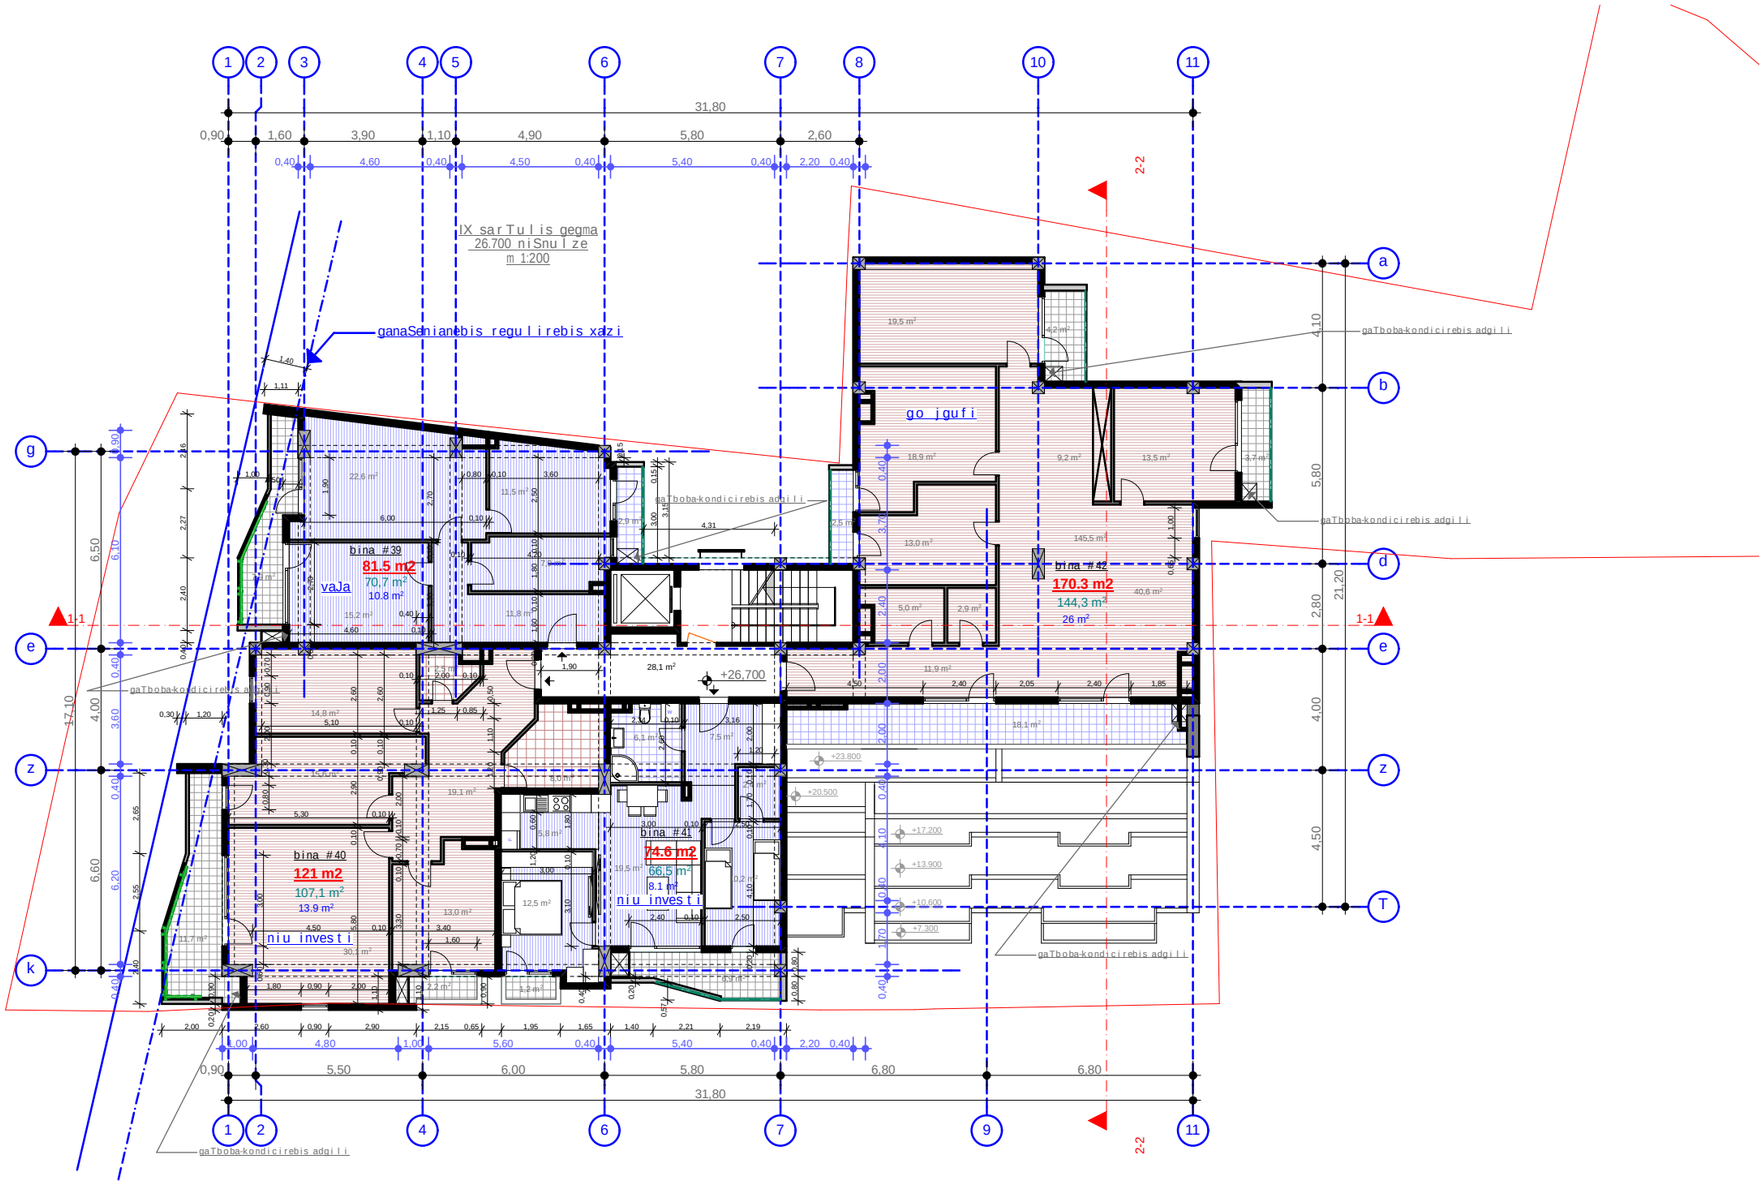

gaTboba-kondicirebis sistemebis adgili

dekoratiuli liTonis bade

dekoratiuli liTonis bade

formati A-3 | Tbilisi 2016 | dakveTa # | failis saxeli

eqsplikacia:

pirobiTi niSnebi:

- nakveTis sazRvari
- Wrilis xazi
- eqsplikaciis numeracia
- arqiteqturuli niSnuli
- ganaSenianebis regulirebis xazi

misamarTi: wyneTis gzatkecili #23

proeqtis saxelwodeba:
mravalbiniani sacxovrebeli saxli

stadia	proeqti	
furceli	furceli	
Tanamdeboba	gvari	xelmowera
direqtori	g.bendeliani	
arqiteqtori	i.gogoxia	
konstruqtori		
Seasrula		

saproeqto logo | misamarTi

BIJI ARCHITECTURE

q. Tbilisi
o. lorTqifaniZis 2d
TEL: 595 55-35-74
599 75-28-88

masStabi		
TaraRi		
stadia	furceli	furclebi
proeqti		

PDF created with pdfFactory Pro trial version www.pdffactory.com

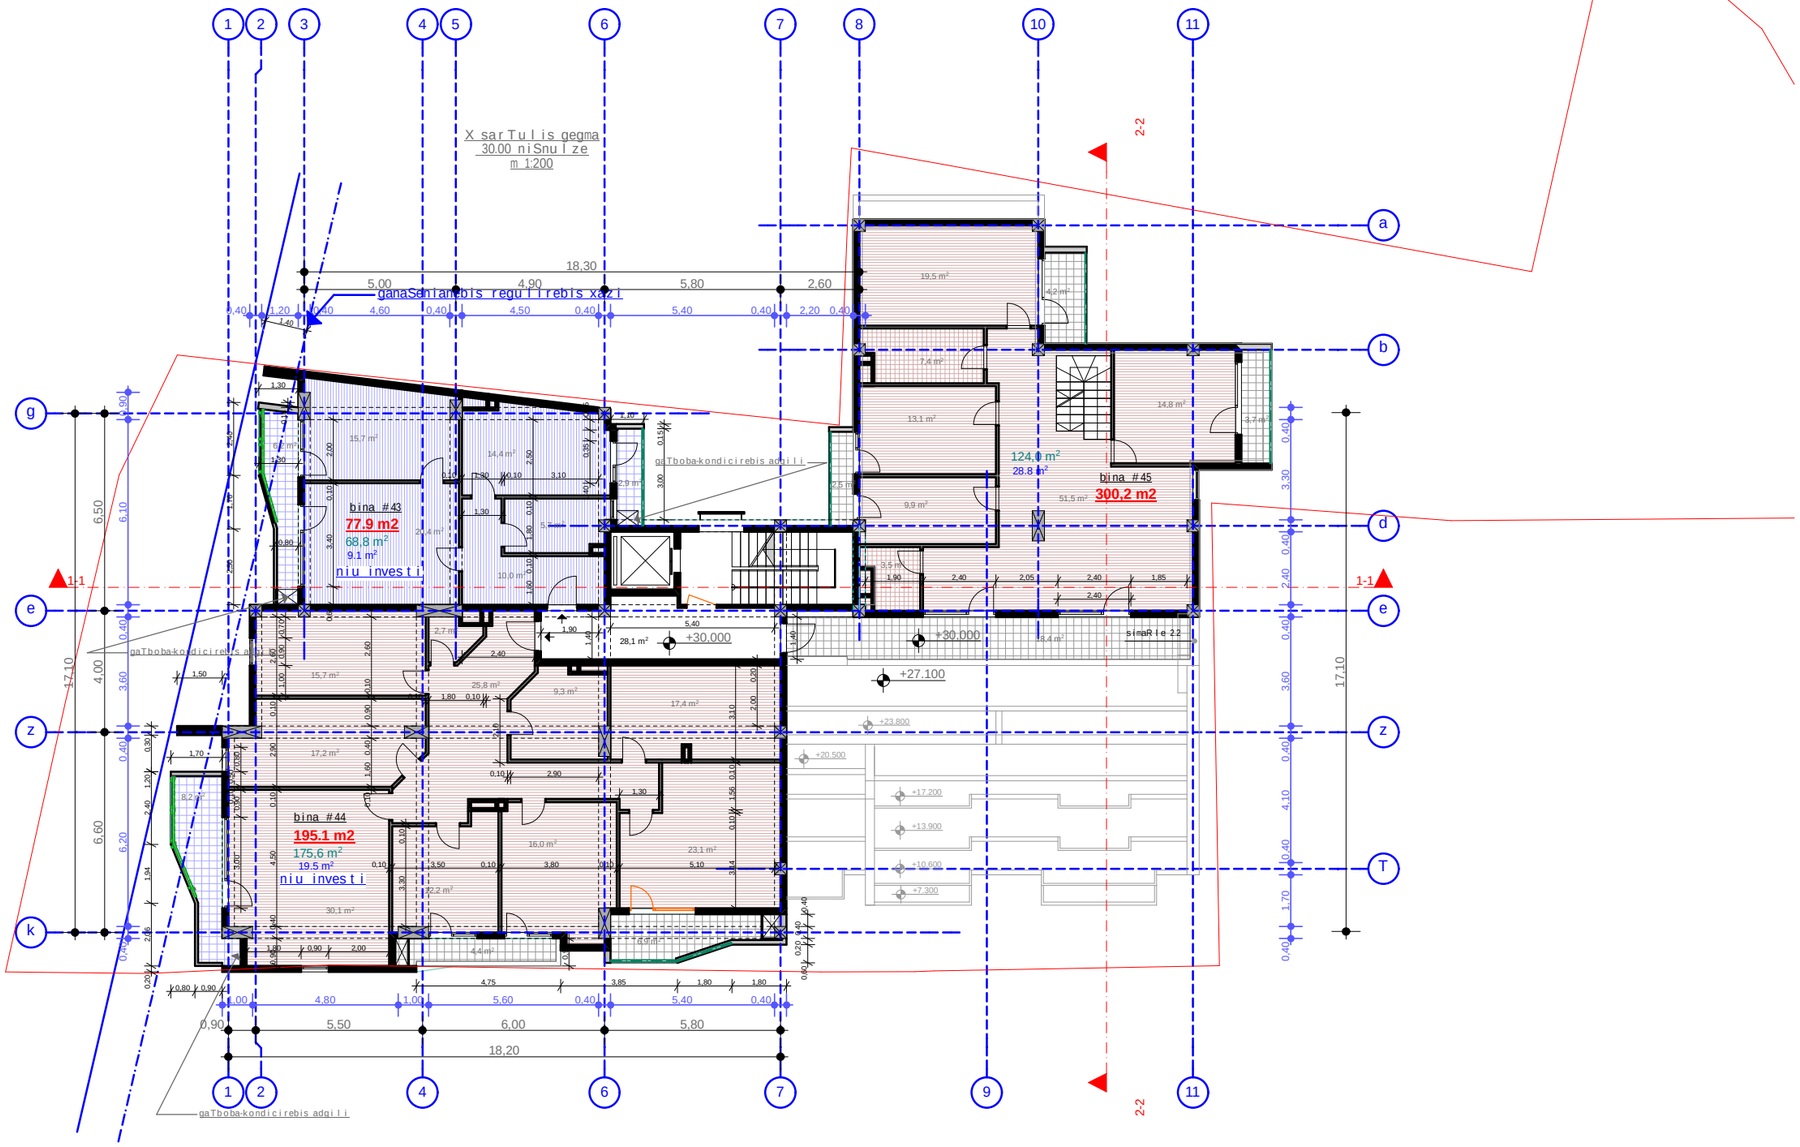

X sarTuli gegma
30.00 niSnuli ze
m 1:200

gaTboba-kondicirebis sistemebis adgili

dekoratiuli liTonis bade

dekoratiuli liTonis bade

formati A-3	Tbilisi 2016 dakveTa #	failis saxeli

eqsplikacia:

pirobiTi niSnebi:

- nakveTis sazRvari
- Wrilis xazi
- eqsplikaciis numeracia
- arqiteqturuli niSnuli
- ganaSenianebis regulirebis xazi

misamarTi: wyneTis gzatkecili #23

proeqtis saxelwodeba:
mravalbiniani sacxovrebeli saxli

stadia	proeqti	
furceli	furceli	
Tanamdeboba	gvari	xelmowera
direqtori	g.bendeliani	
arqiteqtori	i.gogoxia	
konstruqtori		
Seasrula		

saproeqto logo | misamarTi

BIJI ARCHITECTURE
q. Tbilisi
o. lorTqifaniZis 2d
TEL: 595 55-35-74
599 75-28-88

masStabi		
TaraRi		
stadia	furceli	furclebi
proeqti		

PDF created with pdfFactory Pro trial version www.pdffactory.com

XI sarTuli gegma
30.30 niSnuli ze
m 1:200

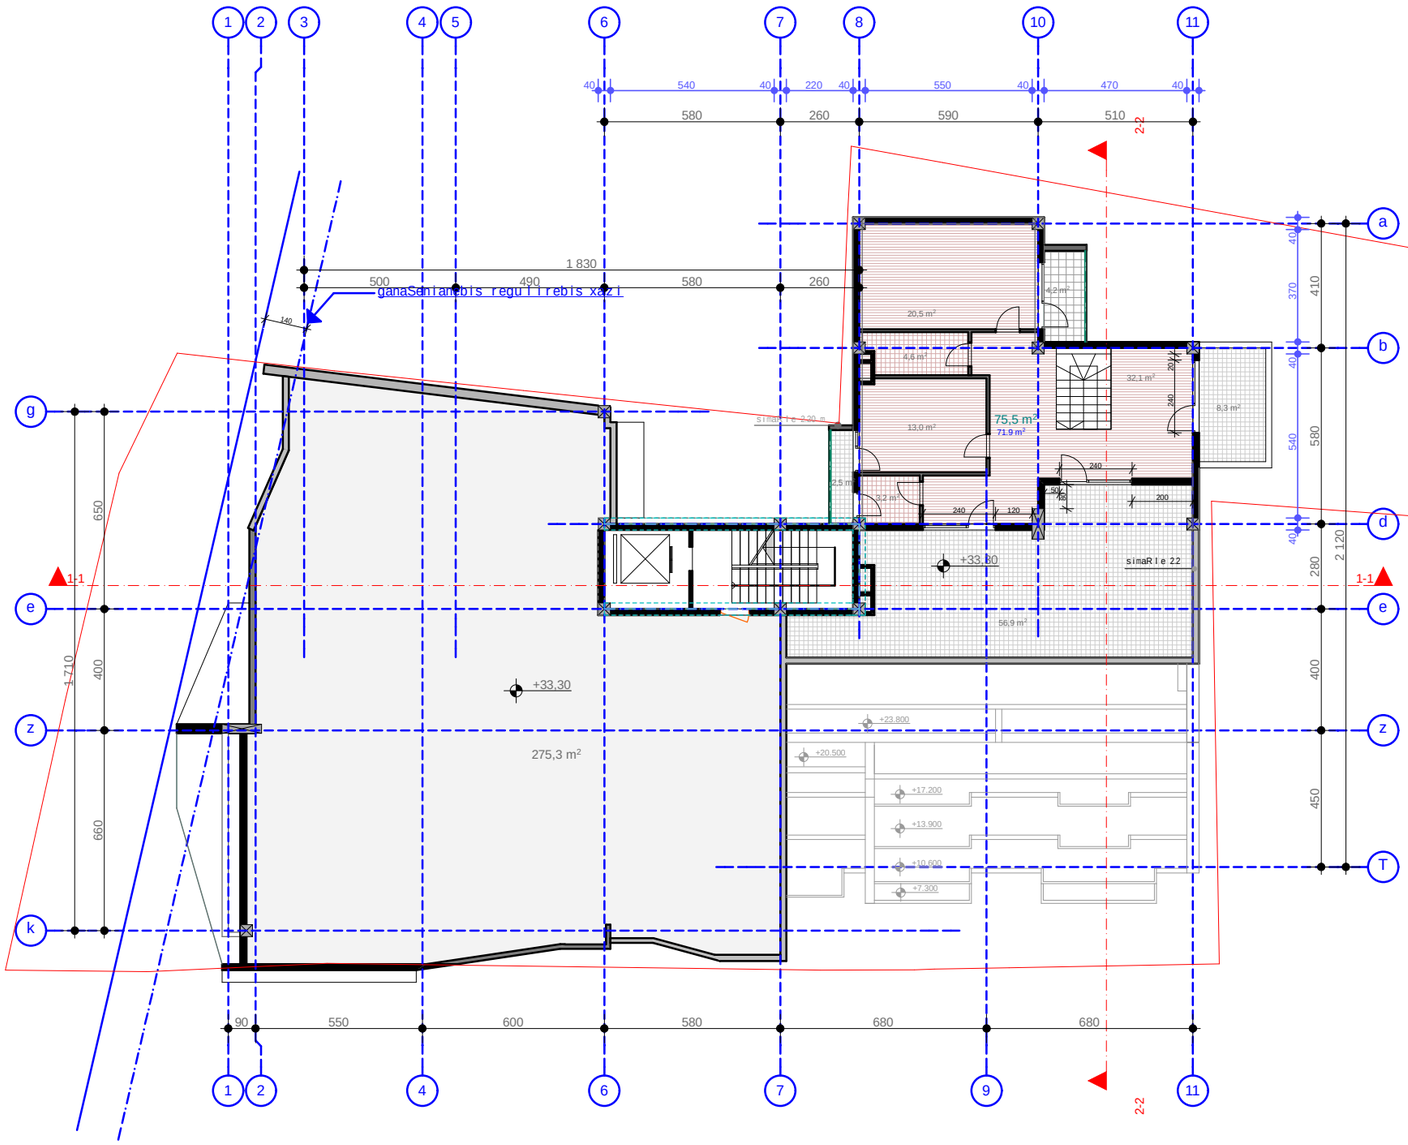

formati A-3	Tbilisi 2016 dakveTa #	failis saxeli

eqsplikacia:

pirobiTi niSnebi:

- nakveTis sazRvari
- Wrilis xazi
- eqsplikaciis numeracia
- arqiteqturuli niSnuli
- ganaSenianebis regulirebis xazi

misamarTi: wyneTis gzatkecili #23

proeqtis saxelwodeba:
mravalbiniani sacxovrebeli saxli

stadia	proeqti	
furceli	furceli	
Tanamdeboba	gvari	xelmowera
direqtori	g.bendeliani	
arqiteqtori	i.gogoxia	
konstruqtori		
Seasrula		

saproeqto logo | misamarTi

BIJI ARCHITECTURE

q. Tbilisi
o. lorTqifaniZis 2d
TEL: 595 55-35-74
599 75-28-88

masStabi		
TaraRi		
stadia	furceli	furclebi
proeqti		

PDF created with pdfFactory Pro trial version www.pdffactory.com

saxuravis gegma
m 1:200

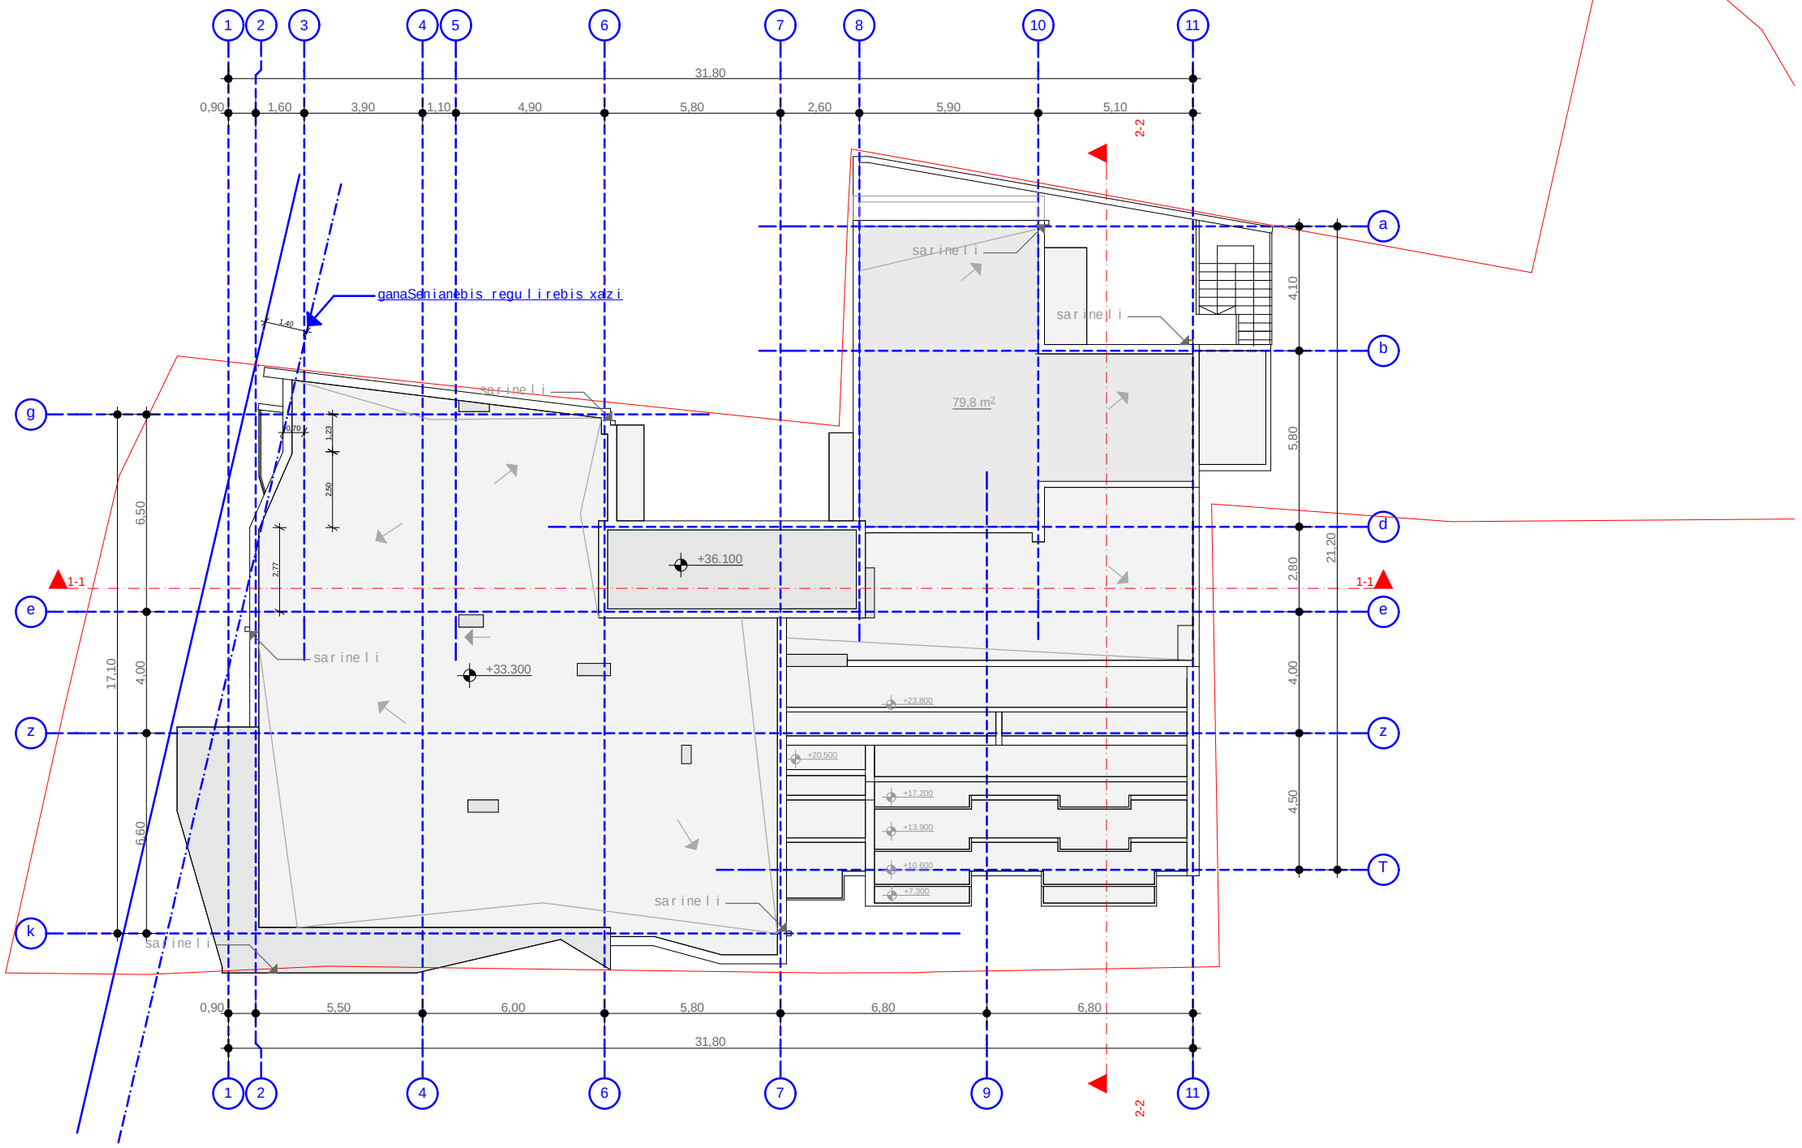

formati A-3 | Tbilisi 2016 | failis saxeli
dakveTa #

eqsplikacia:

pirobiTi niSnebi:

- nakveTis sazRvari
- Wrilis xazi
- eqsplikaciis numeracia
- arqiteqturuli niSnuli
- ganaSenianebis regulirebis xazi

misamarTi: wyneTis gzatkecili #23

proeqtis saxelwodeba:
mravalbiniani sacxovrebeli saxli

stadia	proeqti	
furceli	furceli	
Tanamdeboba	gvari	xelmowera
direqtori	g.bendeliani	
arqiteqtori	i.gogoxia	
konstruqtori		
Seasrula		

saproeqto logo | misamarTi

BIJI ARCHITECTURE

q. Tbilisi
o. lorTqifaniZis 2d
TEL: 595 55-35-74
599 75-28-88

masStabi		
TaraRi		
stadia	furceli	furclebi
proeqti		

PDF created with pdfFactory Pro trial version www.pdffactory.com