საპროექტო სარდაფის სართული

მასშტაბი 1:100

არსებული სარდაფის სართული
მასშტაბი 1 :100

სარდაფის სართული–მთავარი კორპუსი

1	
A:	2228.6 m²

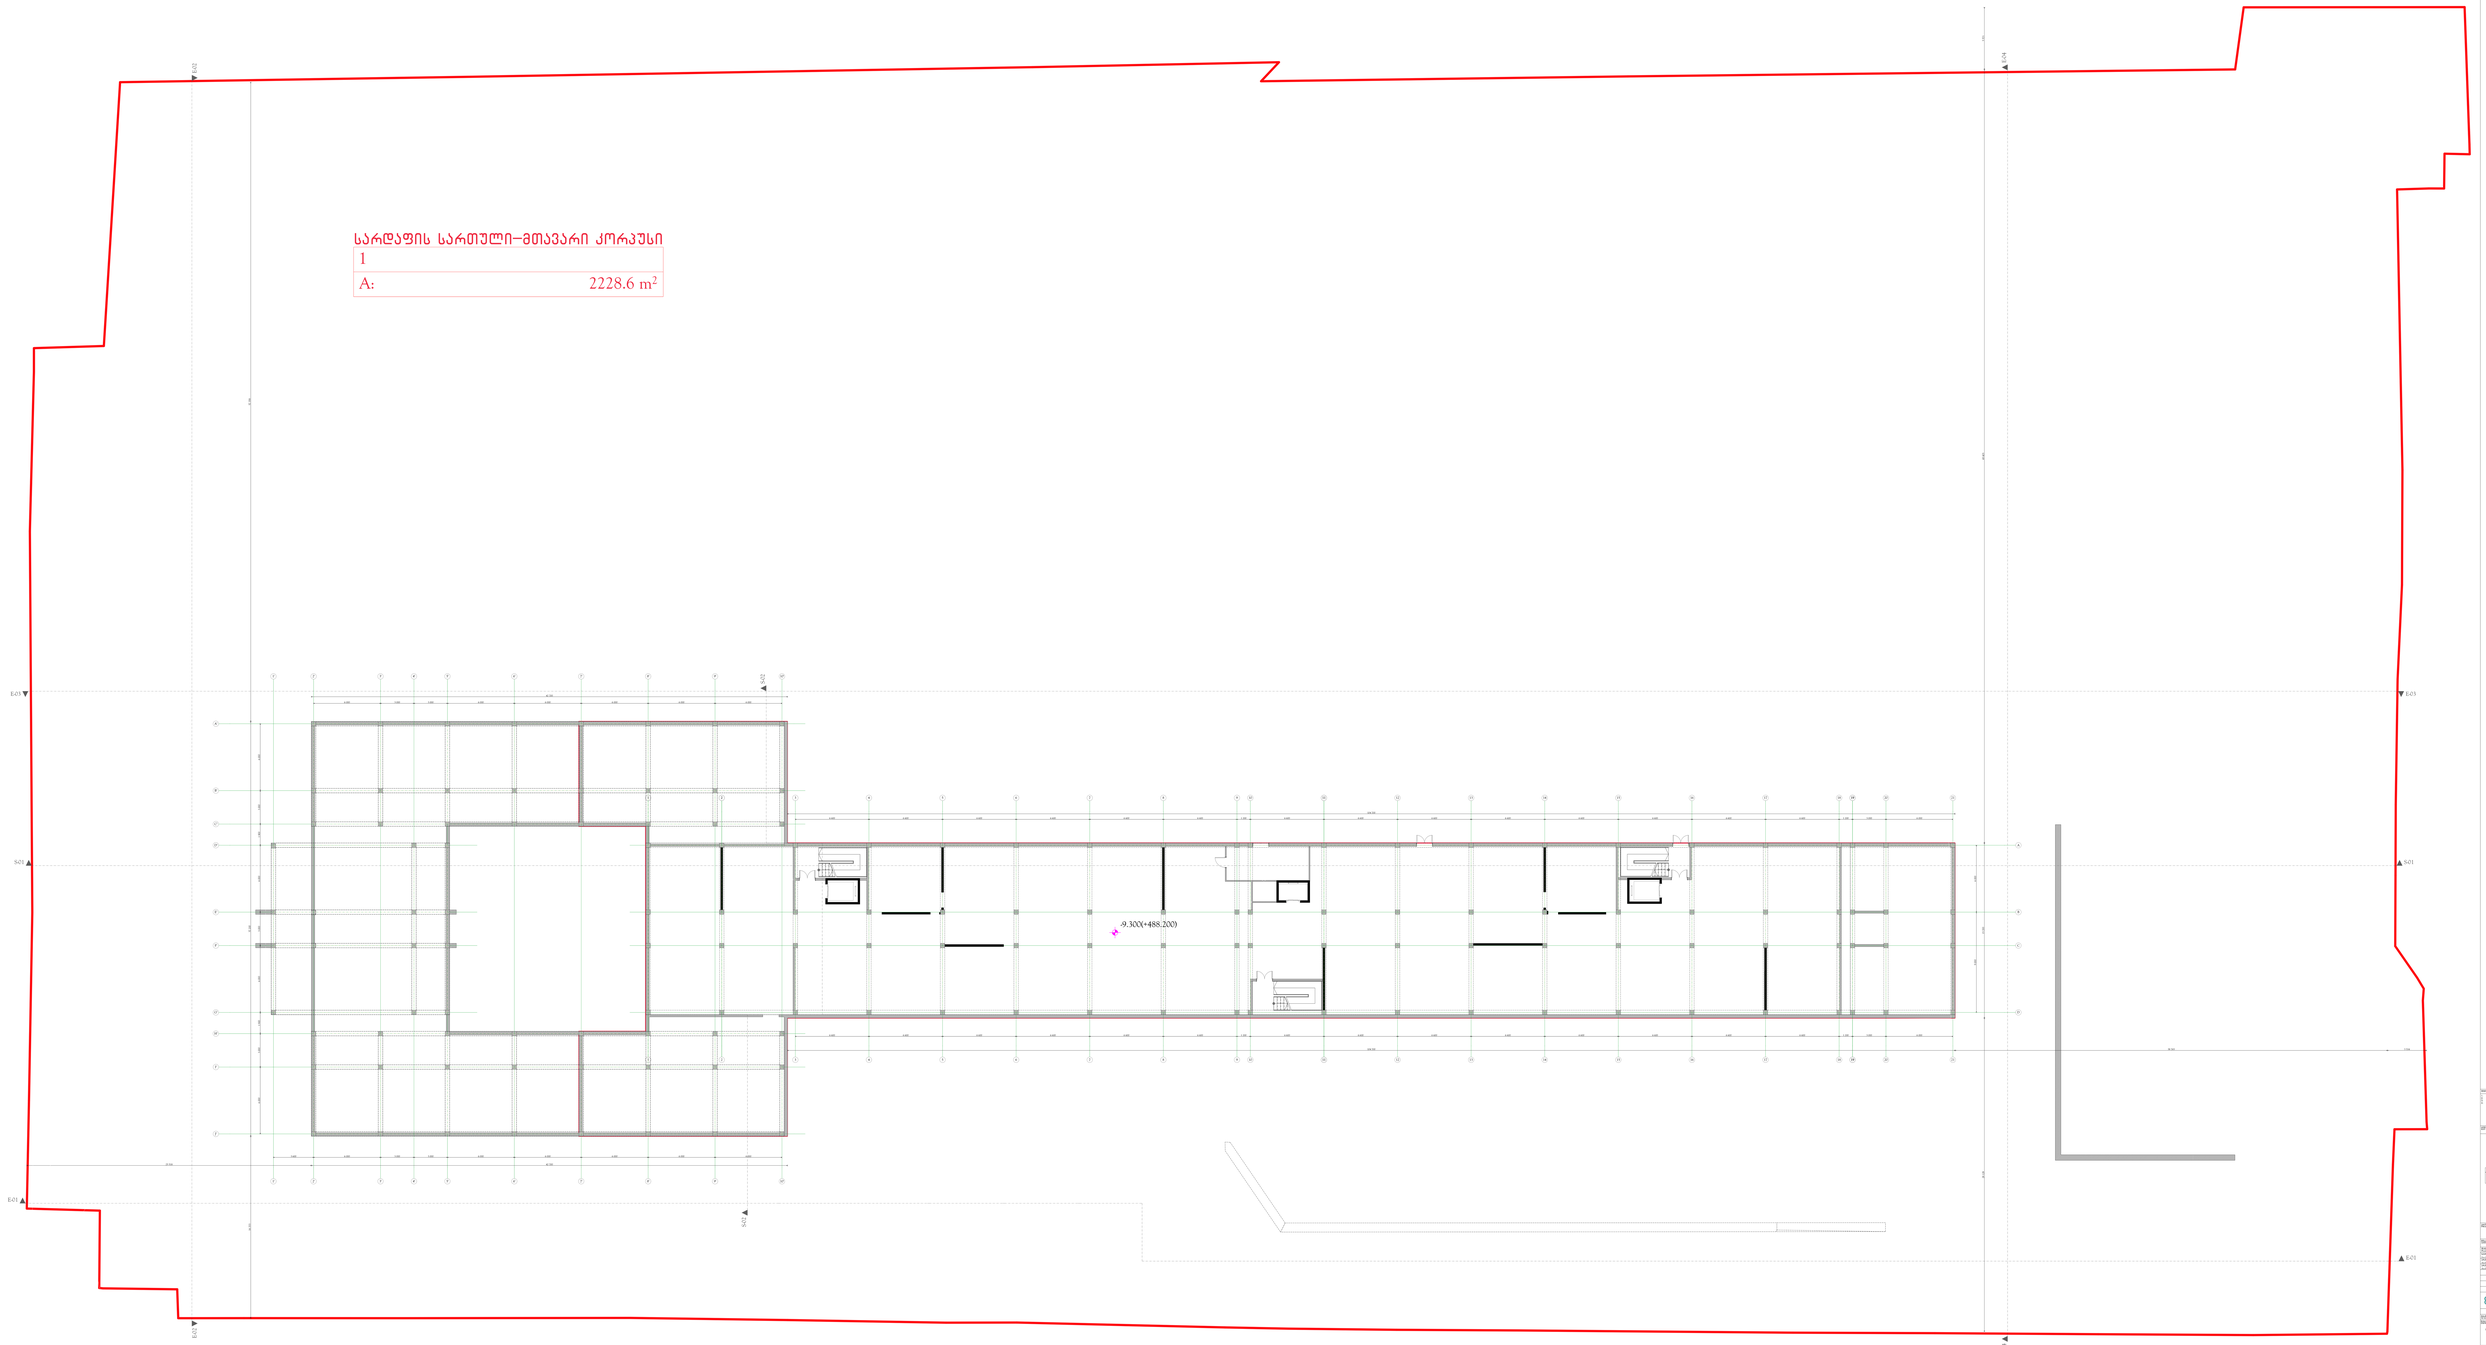

საპროექტო პირველი სართული
მასშტაბი 1 :100

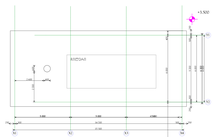

S-001

განაშენიანების ფართობის საანგარიშო კროკი–მთავარი კორპუსი

1	
A:	2775.3 m²

განაშენიანების ფართობის საანგარიშო კროკი–მთავარი კორპუსი

1	
A:	2775.3 m²

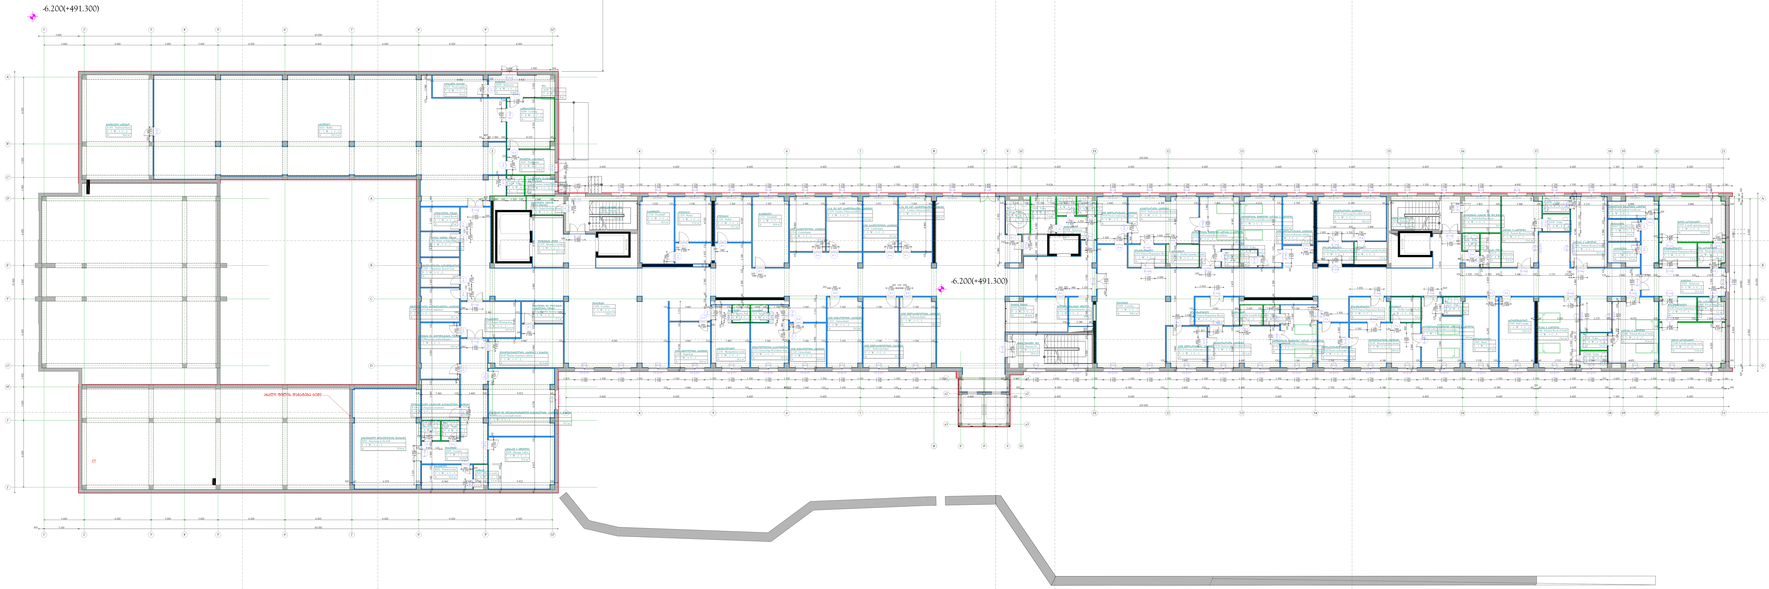

S-001

არსებული პირველი სართული
მასშტაბი 1 :100

განაშენიანების ფართობის საანგარიშო კროკი–მთავარი კორპუსი

1	
A:	2751.9 m²

განაშენიანების ფართობის საანგარიშო კროკი–მთავარი კორპუსი

1	
A:	2751.9 m²

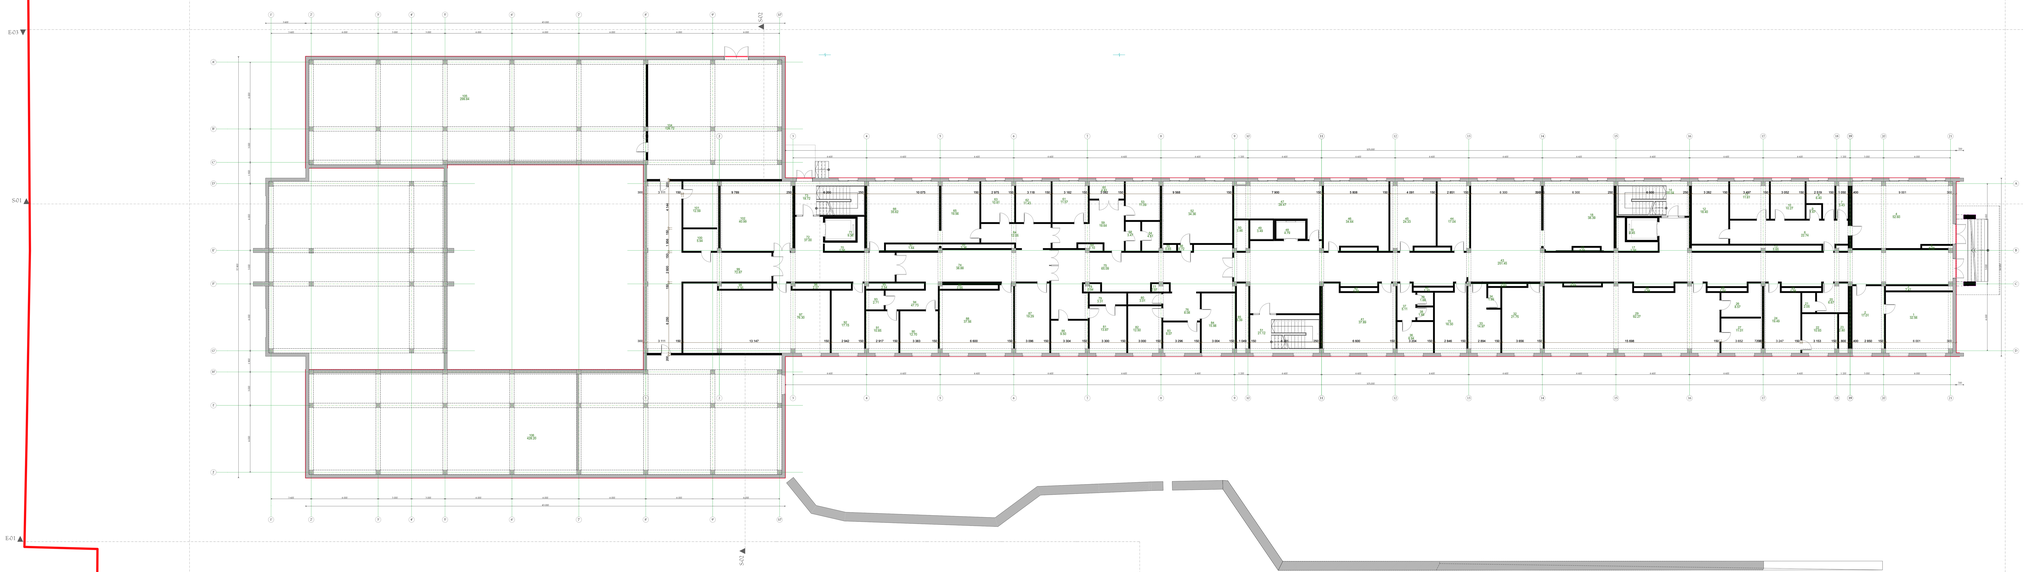

საპროექტო მეორე სართული
მასშტაბი 1 :100

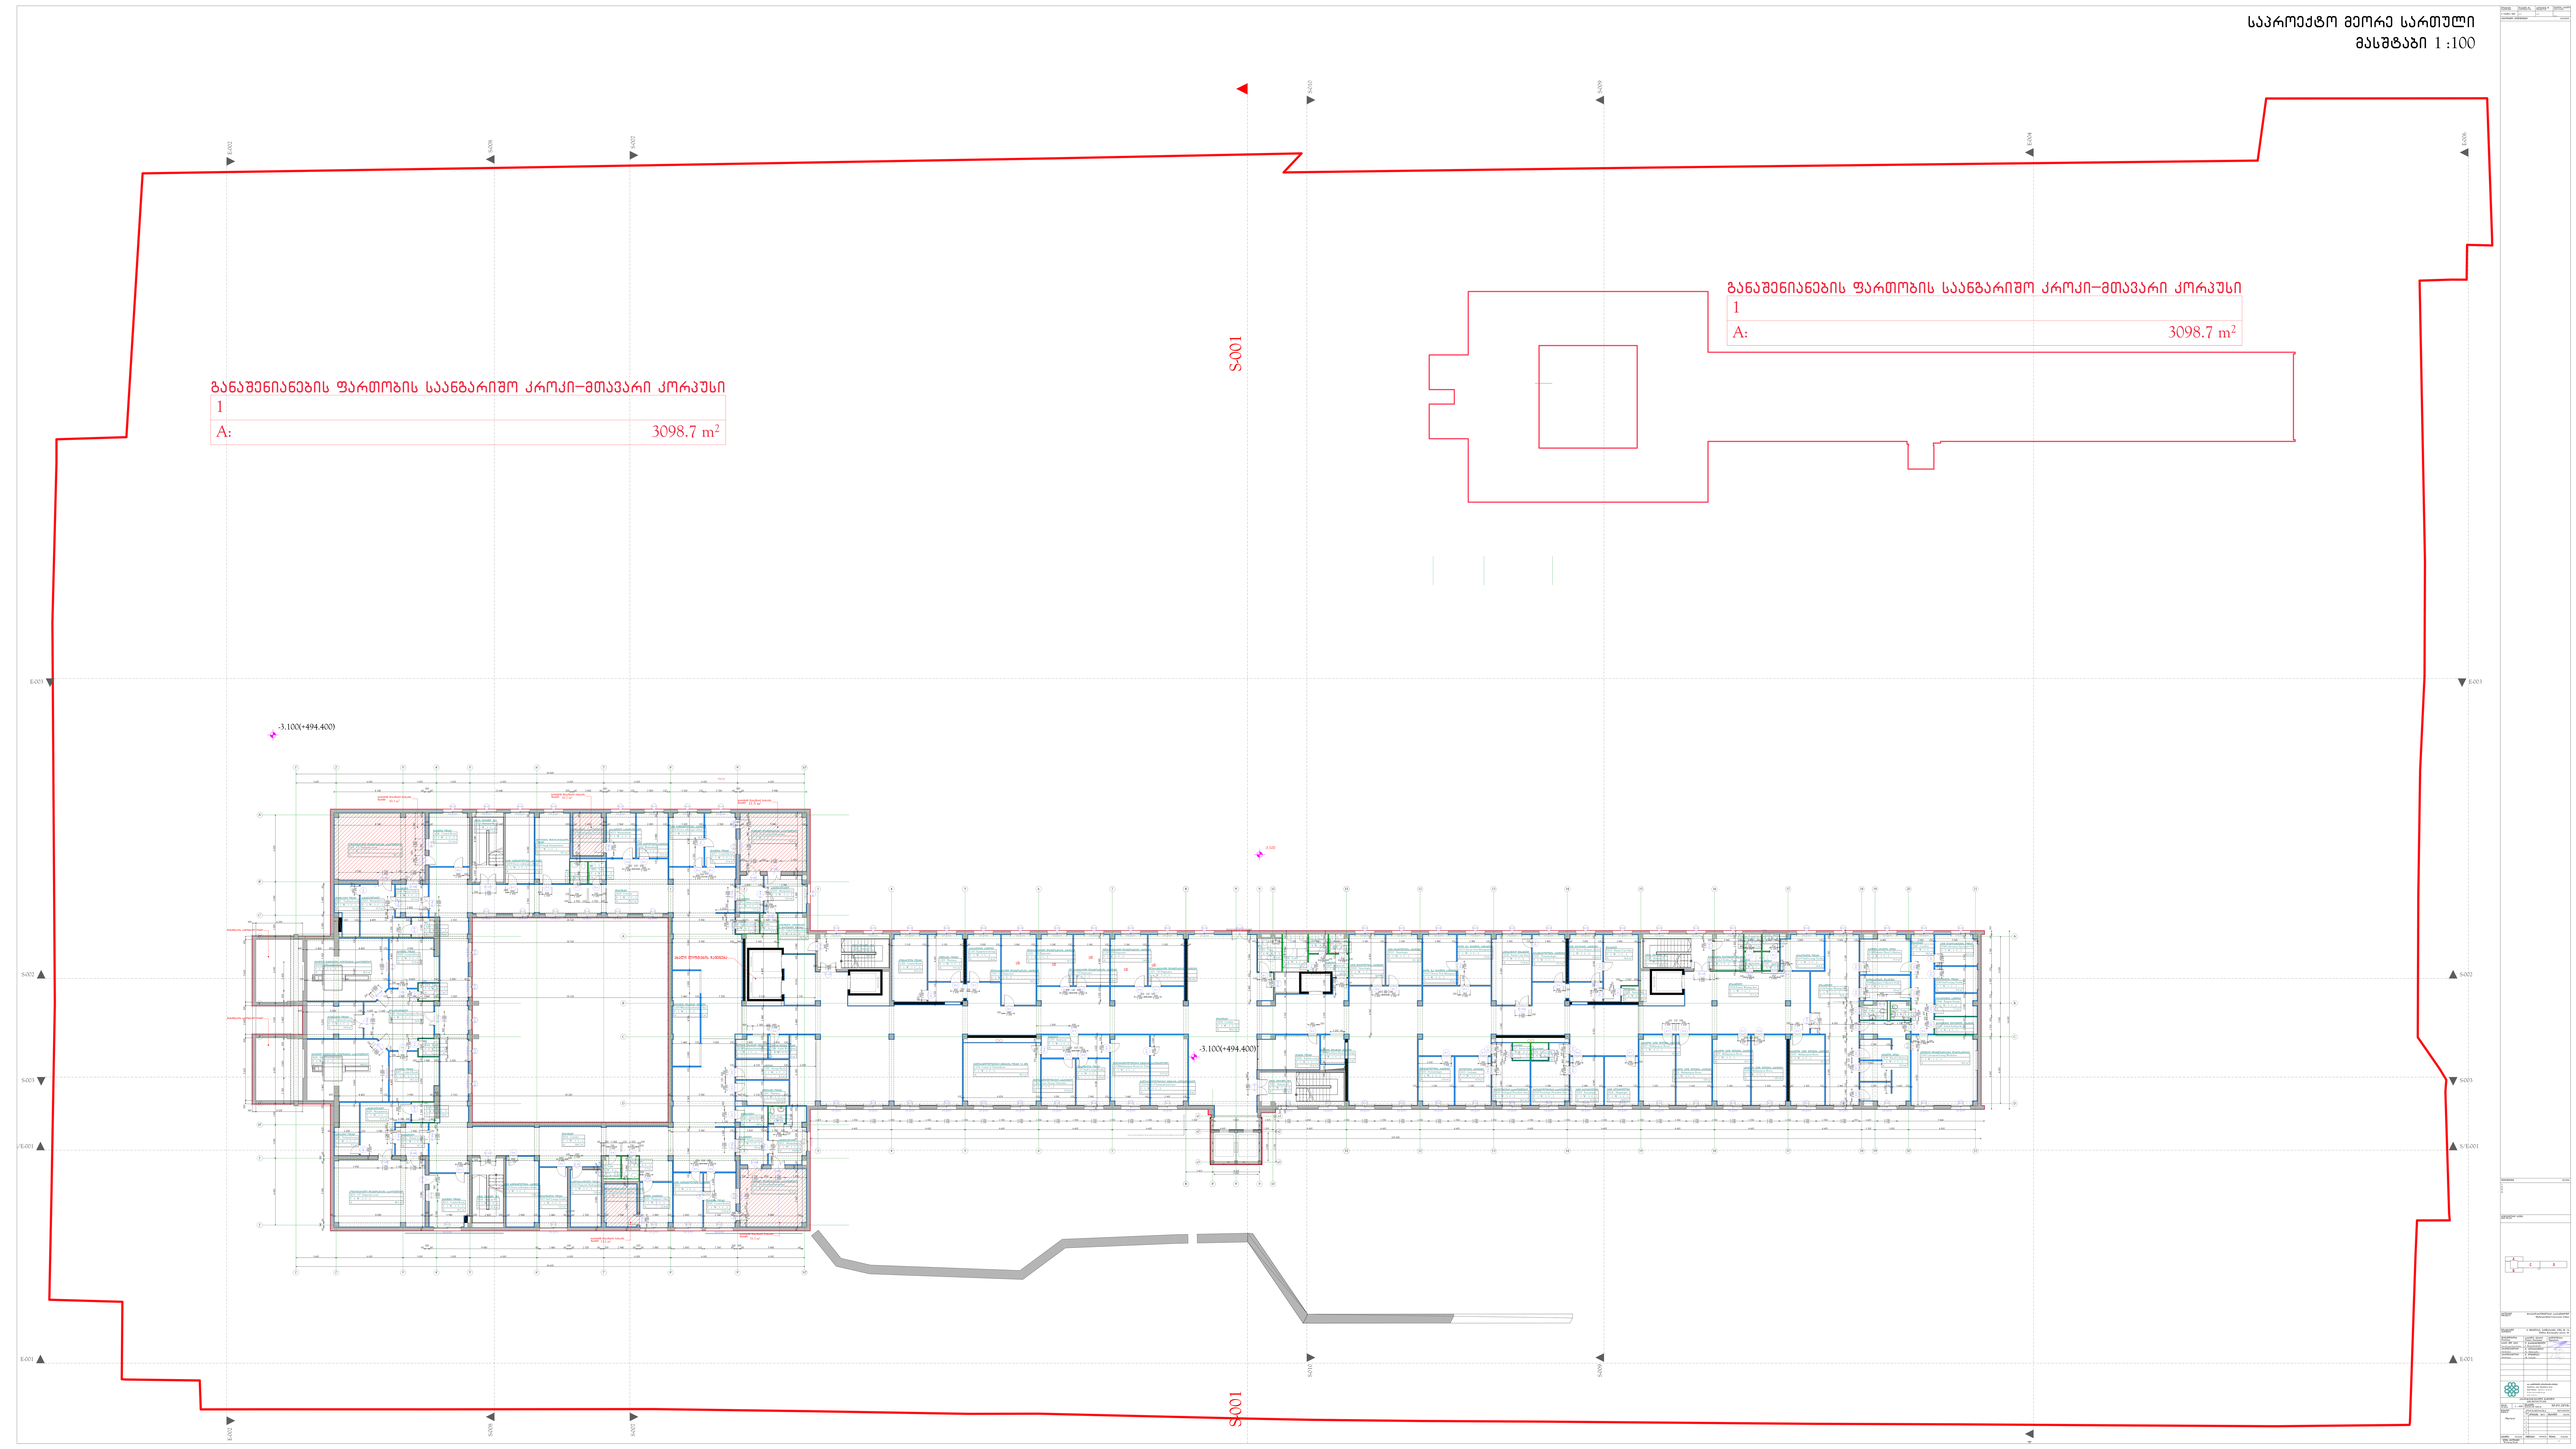

არსებული მეორე სართული
მასშტაბი 1 :100

განაშენიანების ფართობის საანგარიშო კროკი–მთავარი კორპუსი

1	
A:	3032.4 m²

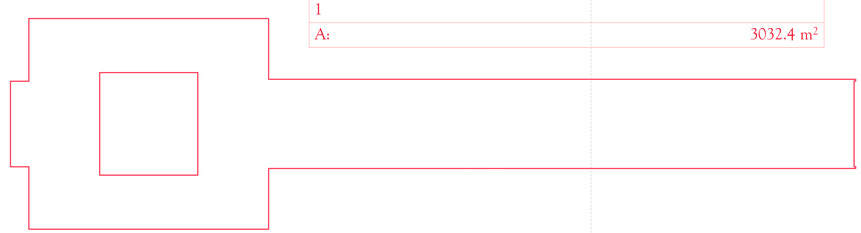

განაშენიანების ფართობის საანგარიშო კროკი–მთავარი კორპუსი

1	
A:	3032.4 m²

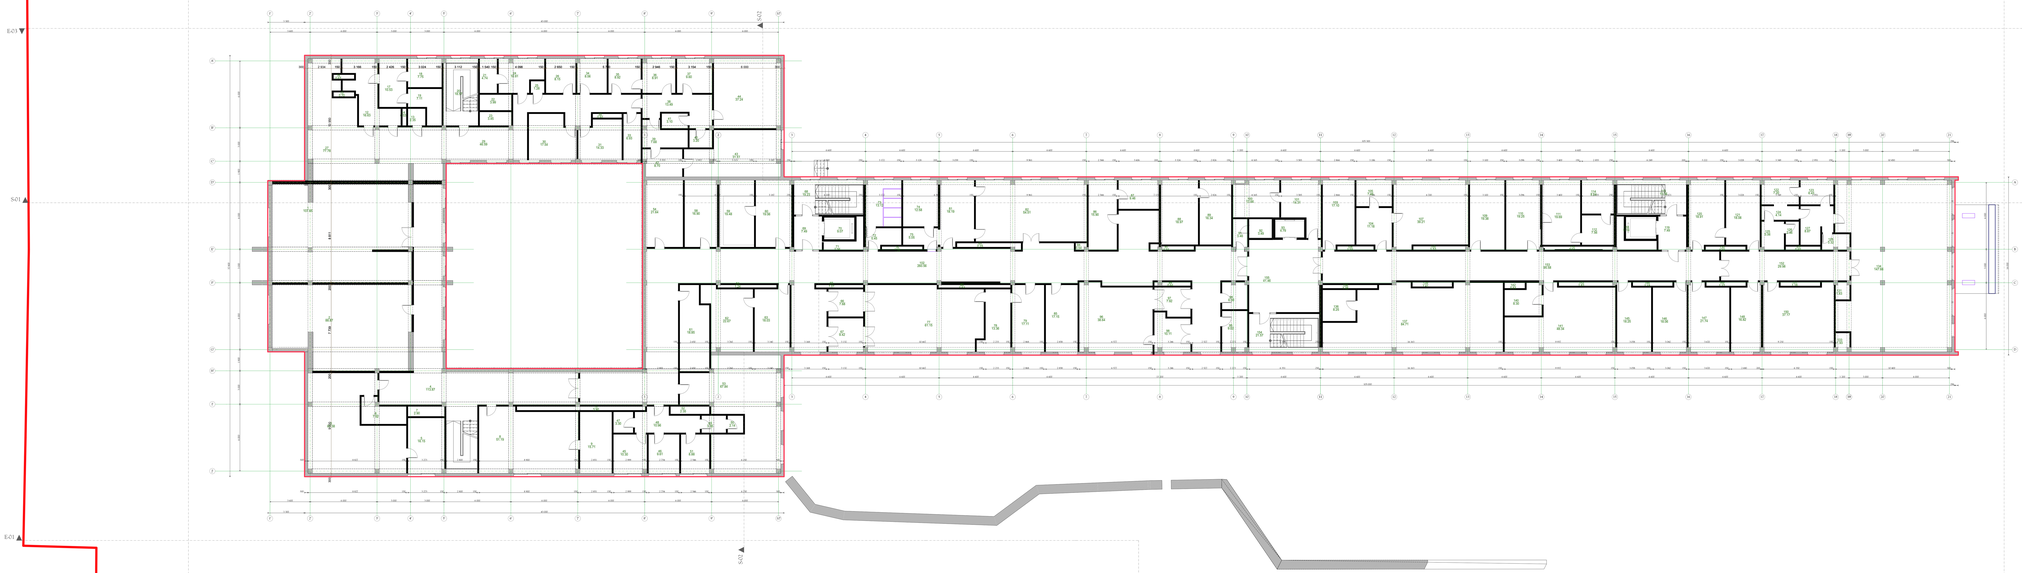

საპროექტო მესამე სართული
მასშტაბი 1 :100

განაშენიანების ფართობის საანგარიშო კროკი–მთავარი კორპუსი

1	
A:	3231.0 m²

განაშენიანების ფართობის საანგარიშო კროკი–მთავარი კორპუსი

1	
A:	3090.1 m²

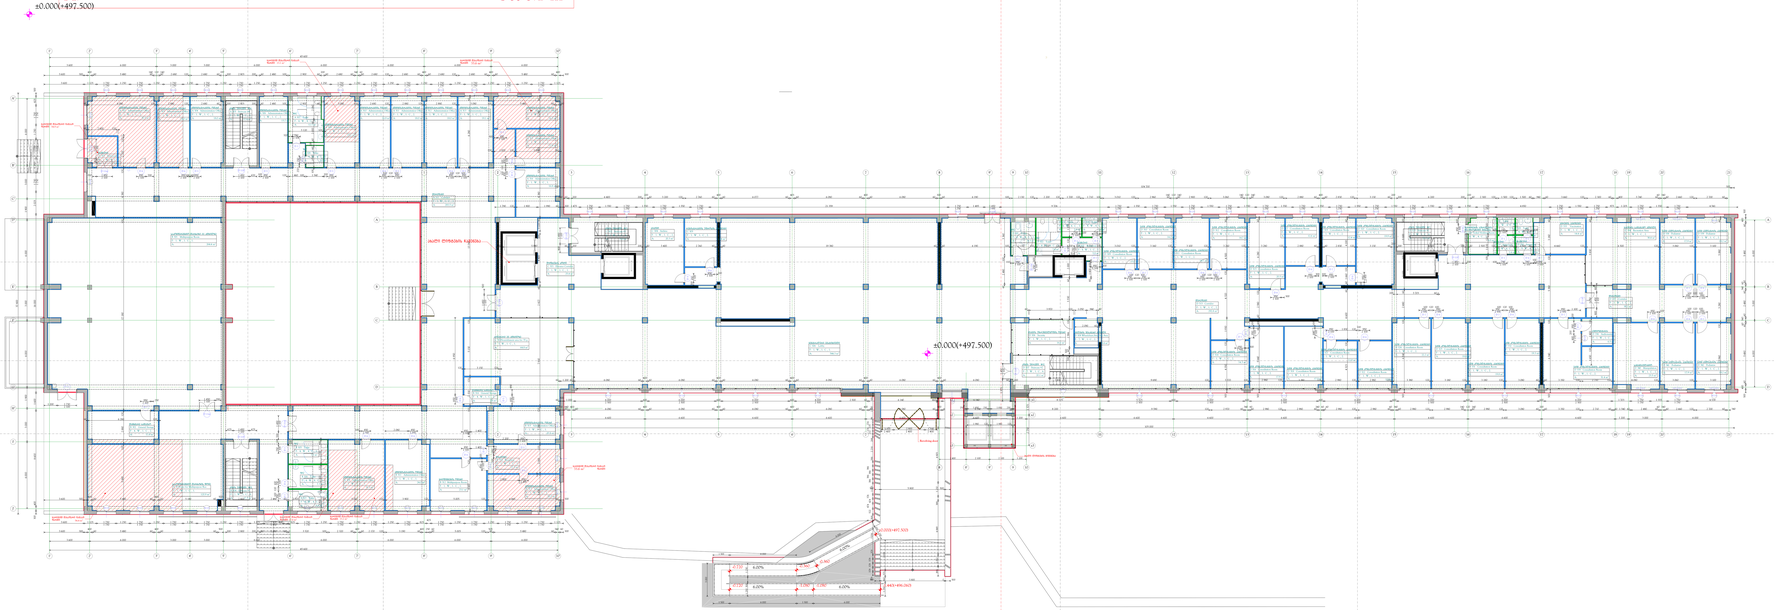

არსებული მესამე სართული
მასშტაბი 1 :100

განაშენიანების ფართობის საანგარიშო კროკი–მთავარი კორპუსი

1	
A:	3105.9 m²

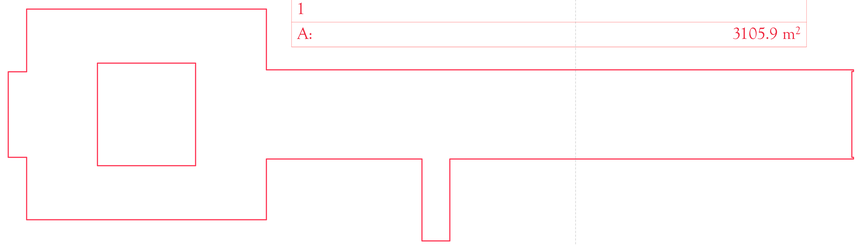

განაშენიანების ფართობის საანგარიშო კროკი–მთავარი კორპუსი

1	
A:	3105.9 m²

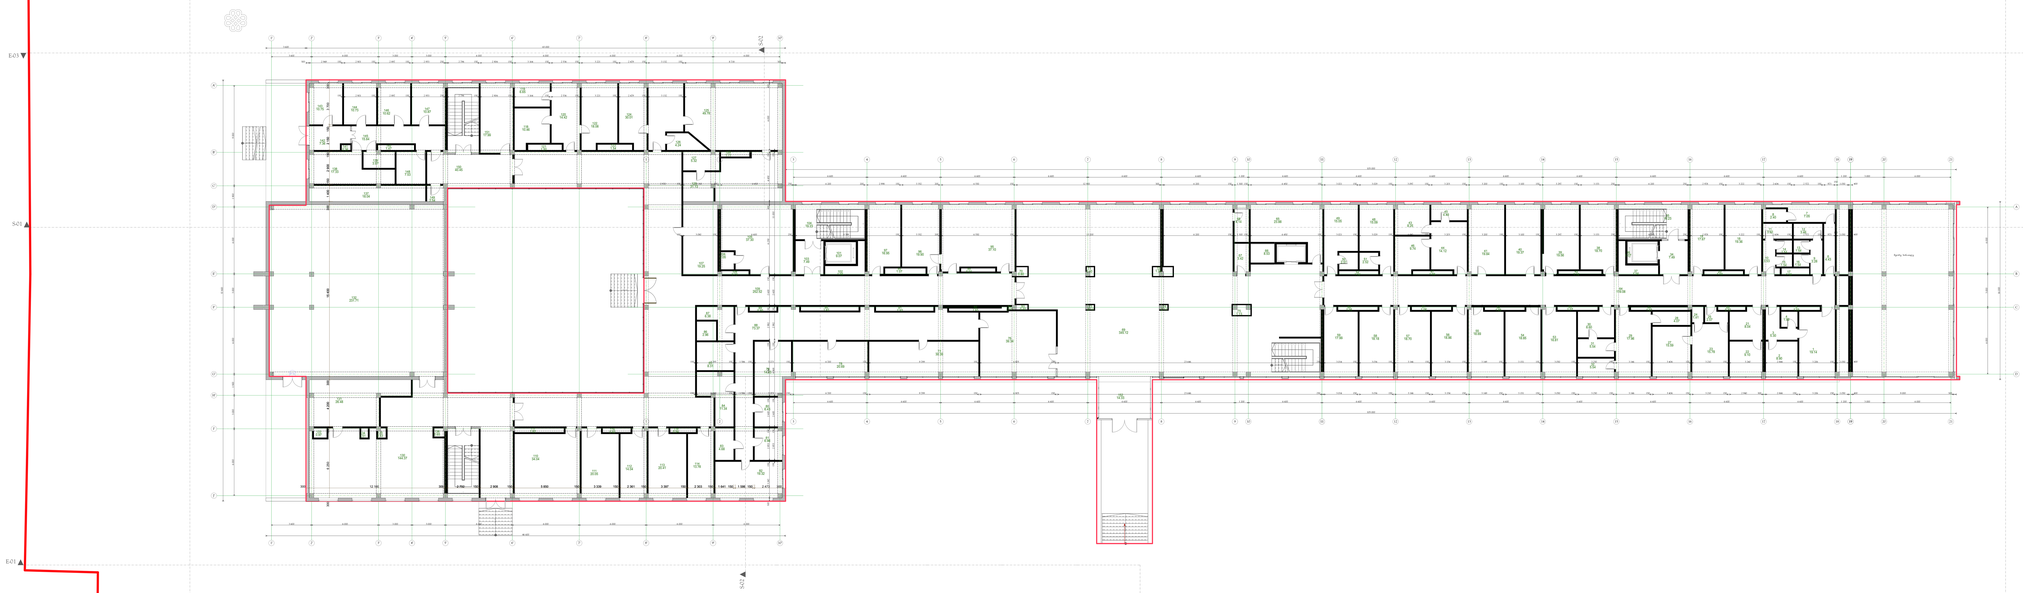

საპროექტო მეოთხე სართული
მასშტაბი 1 :100

შენიშვნები	NOTES
1. 2. 3. 4.	

საკვანძო სქემა
KEY PLAN

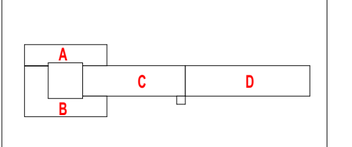

პროექტი PROJECT	მრავალპროფილური საავადმყოფო Multi-profiled University Clinic	
მისამართი ADDRESS	ქ. თბილისი, ქავთარაძის ქუჩა № 16 Tbilisi, Kavtaradze street, 16	
თანამდებობა Position	სახელი, გვარი Name, Surname	ხელმოწერა Signature
საპრ. ჯგ. არქ. Des.Group Chief Archit.	ი. ბარნაბიშვილი I. Barnabishvili	
არქიტექტორი Architect	ნ. ალექსიადისი N. Aleksiadis	
არქიტექტორი Architect	მ. იონიდისი M. Ionidis	

ს.ს. სამედიცინო კორპორაცია ევექსი
თბილისი, ვაჟა-ფშაველას №40
ტელ./ფაქსი: (99532) 2 55 05 05
E-mail: info-evex@evex.ge
www. evex. ge

არქიტექტურული ნაწილი
ARCHITECTURE

მასშ. SCALE	1 : 100	თარიღი DATE OF ISSUE	30.01.2016.
ნახაზი DRWG. Plan level		კორექტირება REVISIONS	
		№ კორექტ. REV.	თარიღი DATE
		1	
		2	
		3	
		4	
		5	
სტადია STAGE	ინდექსი INDEX	ფურც. PAGES	
მუშა პროექტი Working Draft		a	

არსებული მდგომარეობა სართული
მასშტაბი 1 :100

განაშენიანების ფართობის საანგარიშო კროკი–მთავარი კორპუსი

1	
A:	3032.4 m²

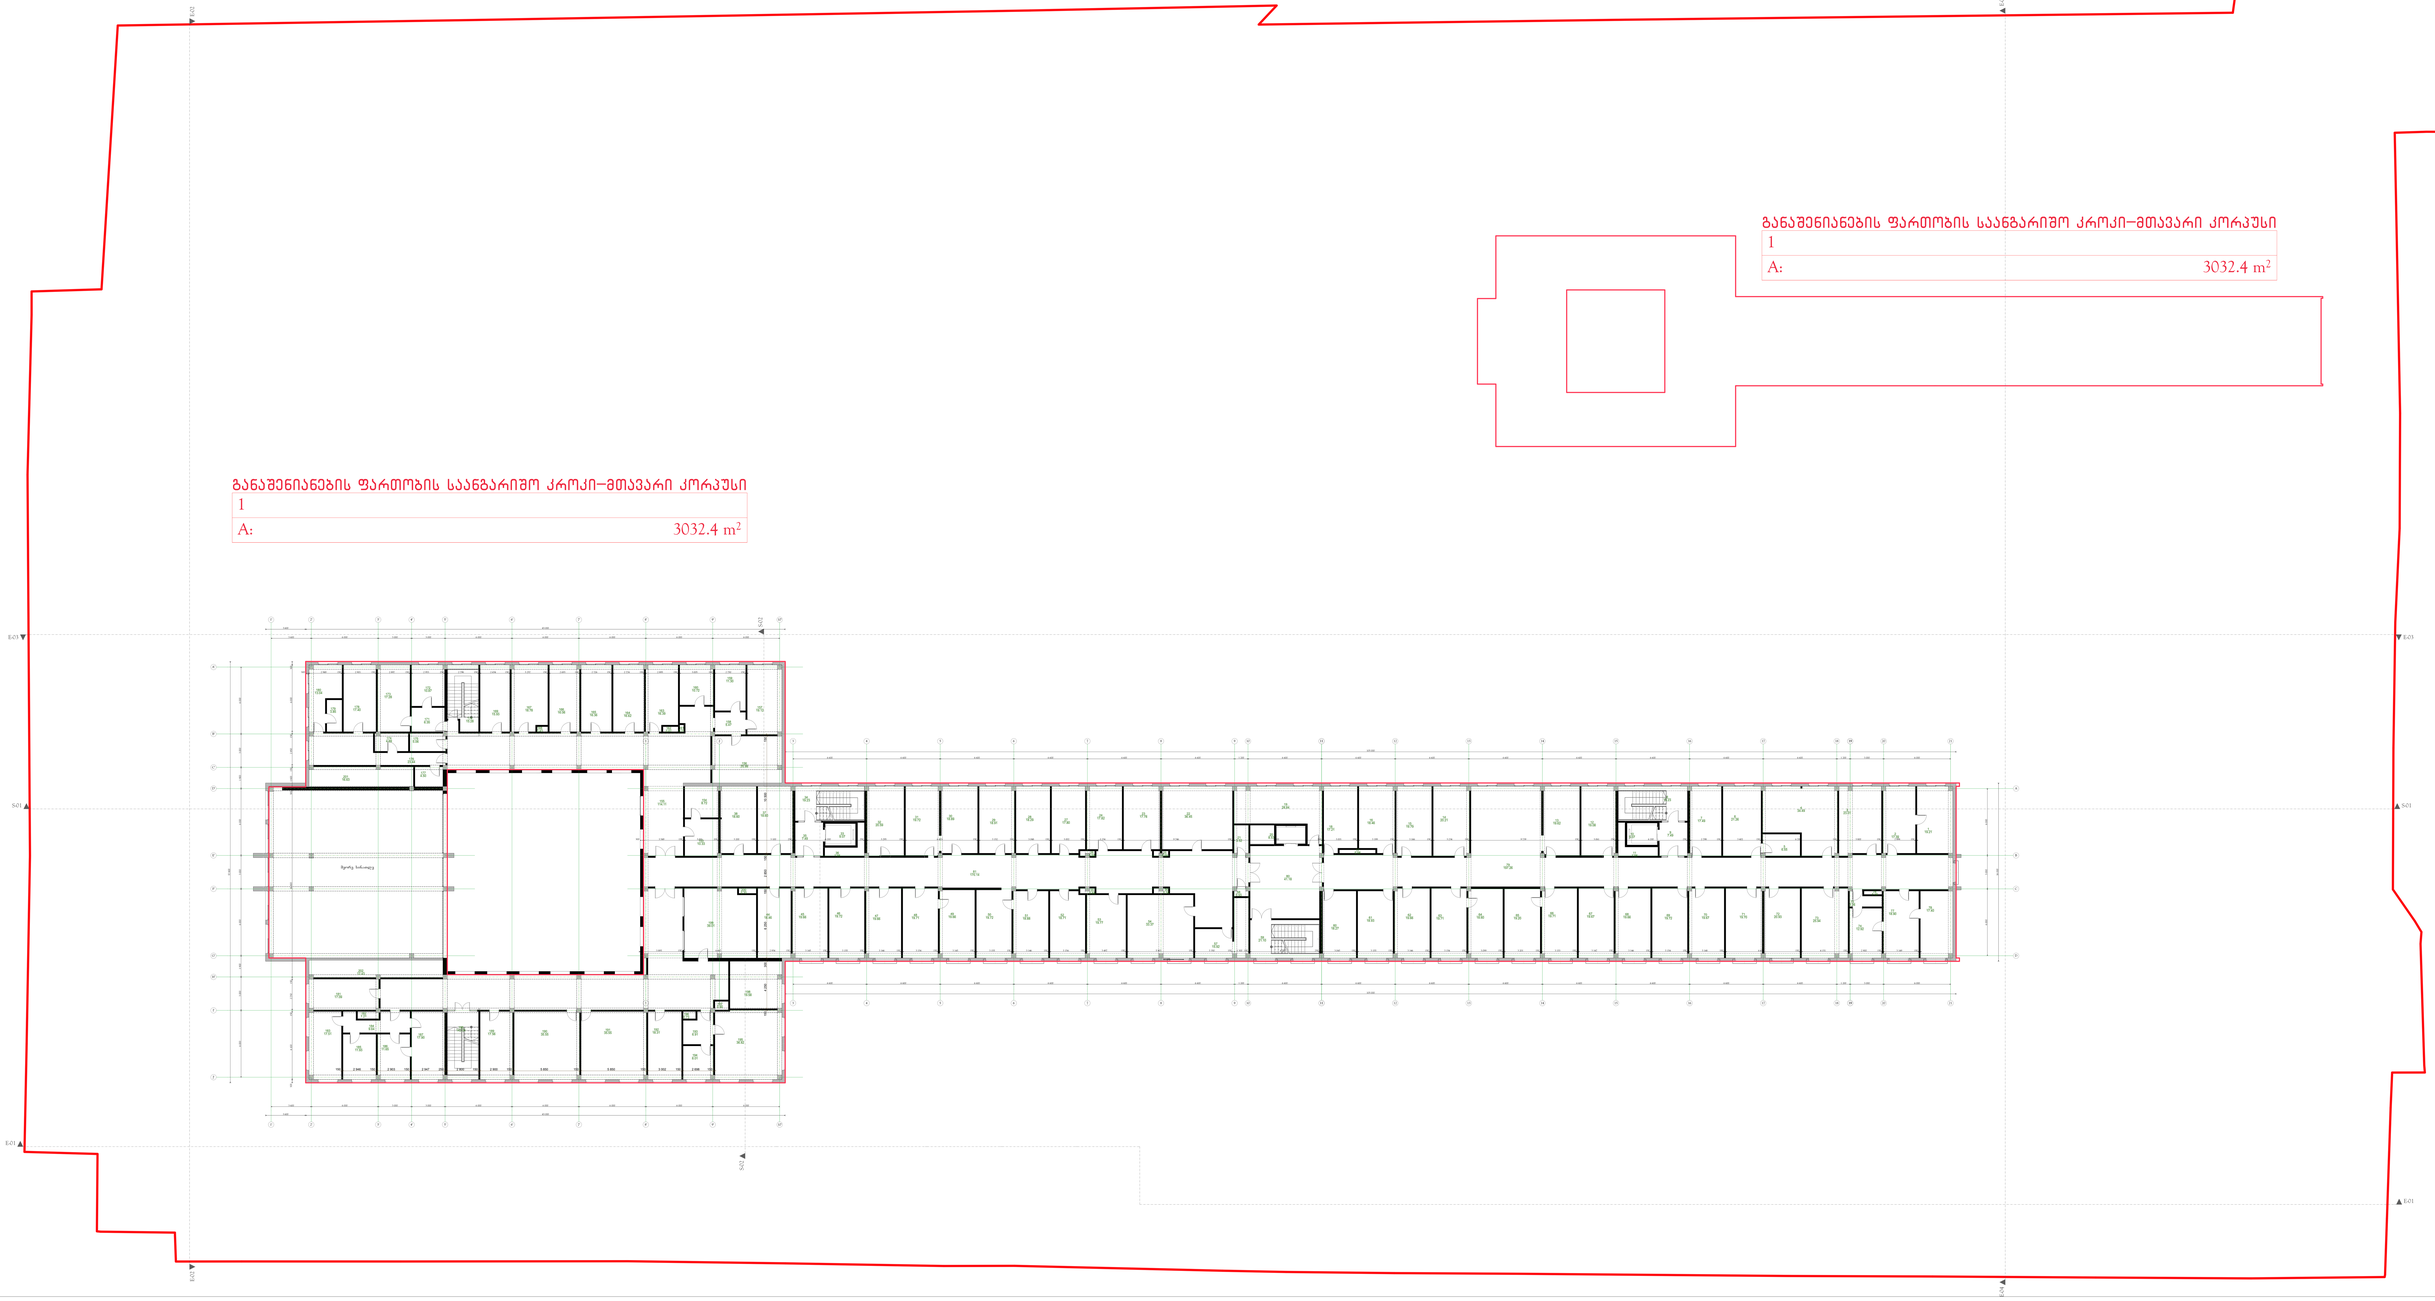

განაშენიანების ფართობის საანგარიშო კროკი–მთავარი კორპუსი

1	
A:	3032.4 m²

საპროექტო მეხუთე სართული
მასშტაბი 1 :100

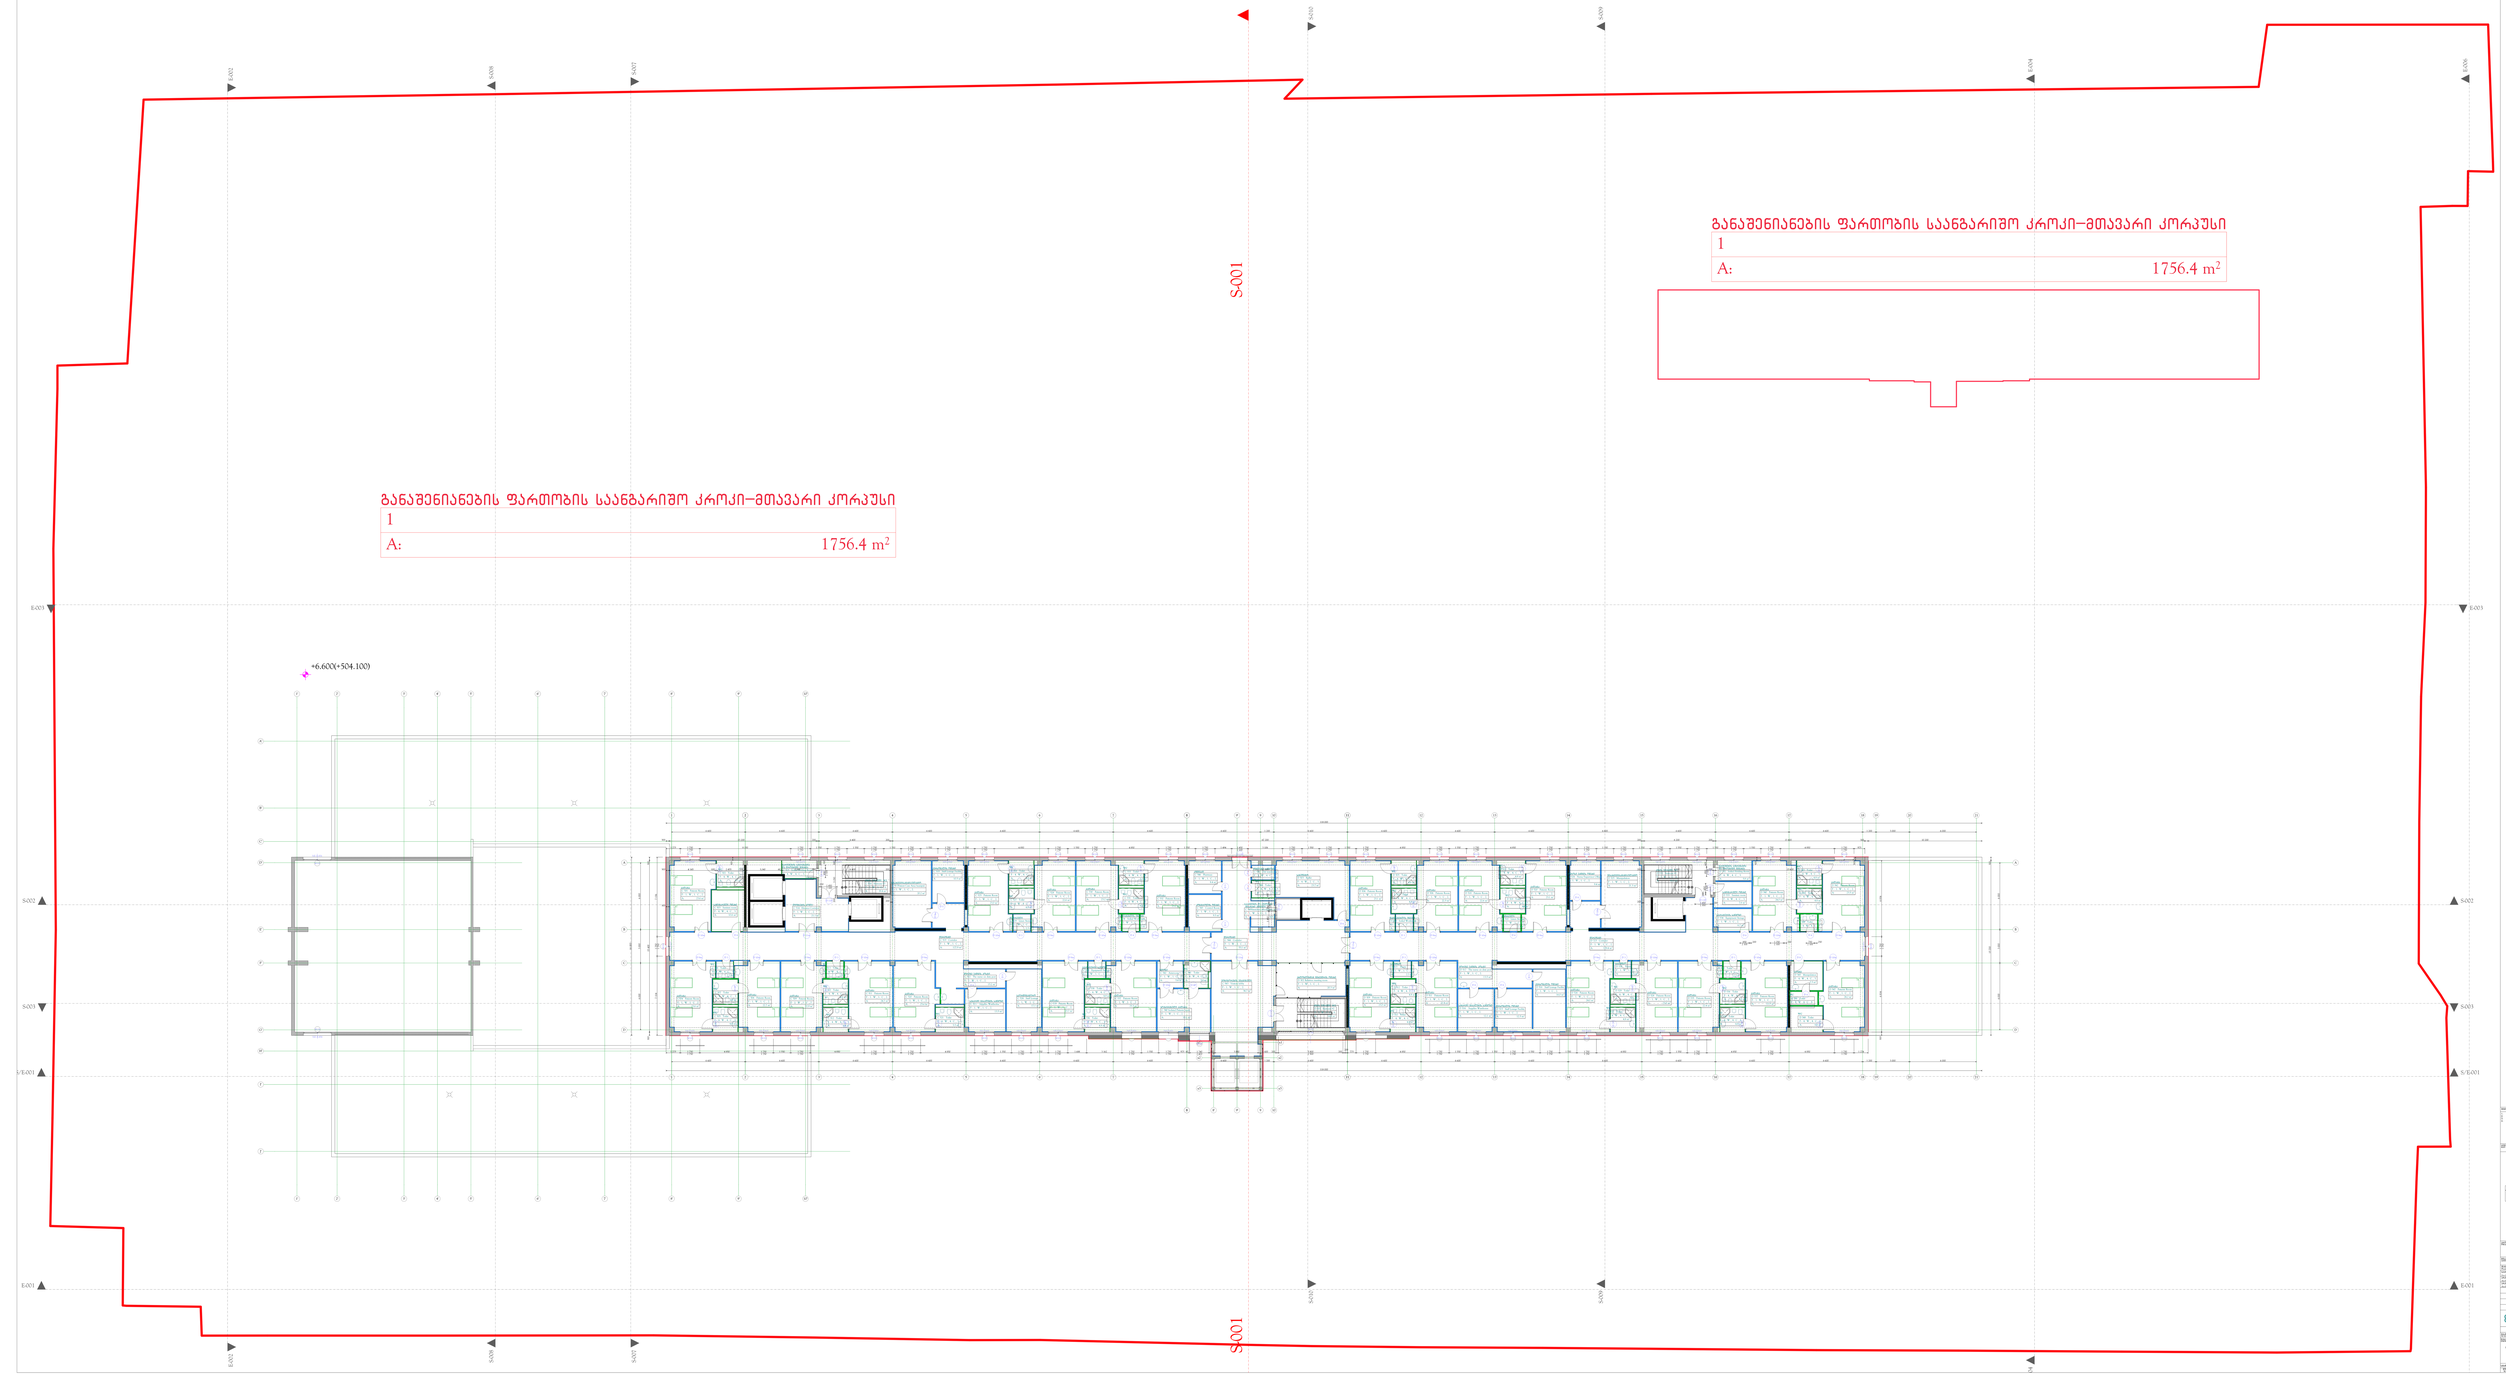

განაშენიანების ფართობის საანგარიშო კროკი–მთავარი კორპუსი

1	
A:	1756.4 m²

განაშენიანების ფართობის საანგარიშო კროკი–მთავარი კორპუსი

1	
A:	1756.4 m²

არსებული მეხუთე სართული
მასშტაბი 1 :100

განაშენიანების ფართობის საანგარიშო კროკი–მთავარი კორპუსი

1	
A:	1739.2 m²

განაშენიანების ფართობის საანგარიშო კროკი–მთავარი კორპუსი

1	
A:	1739.2 m²

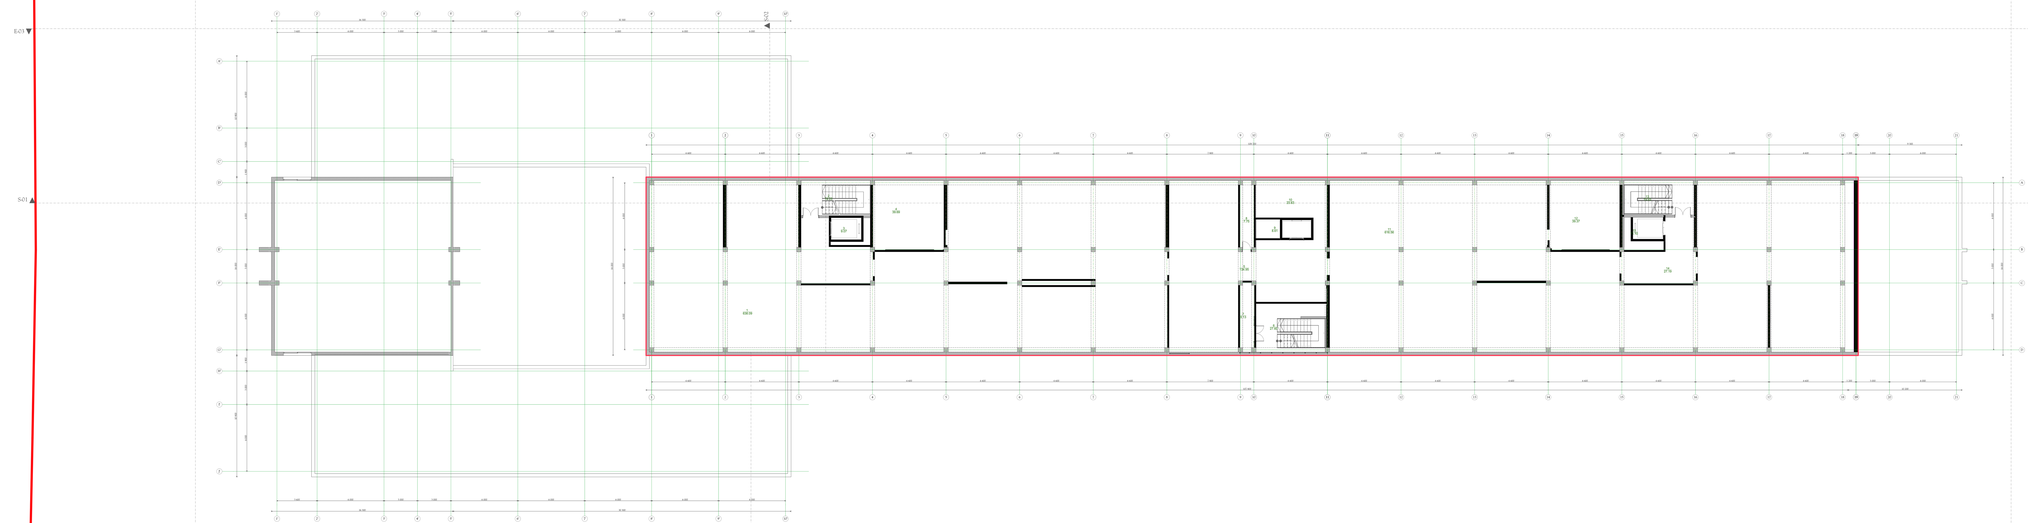

საპროექტო მიეკვლა სართული
მასშტაბი 1 :100

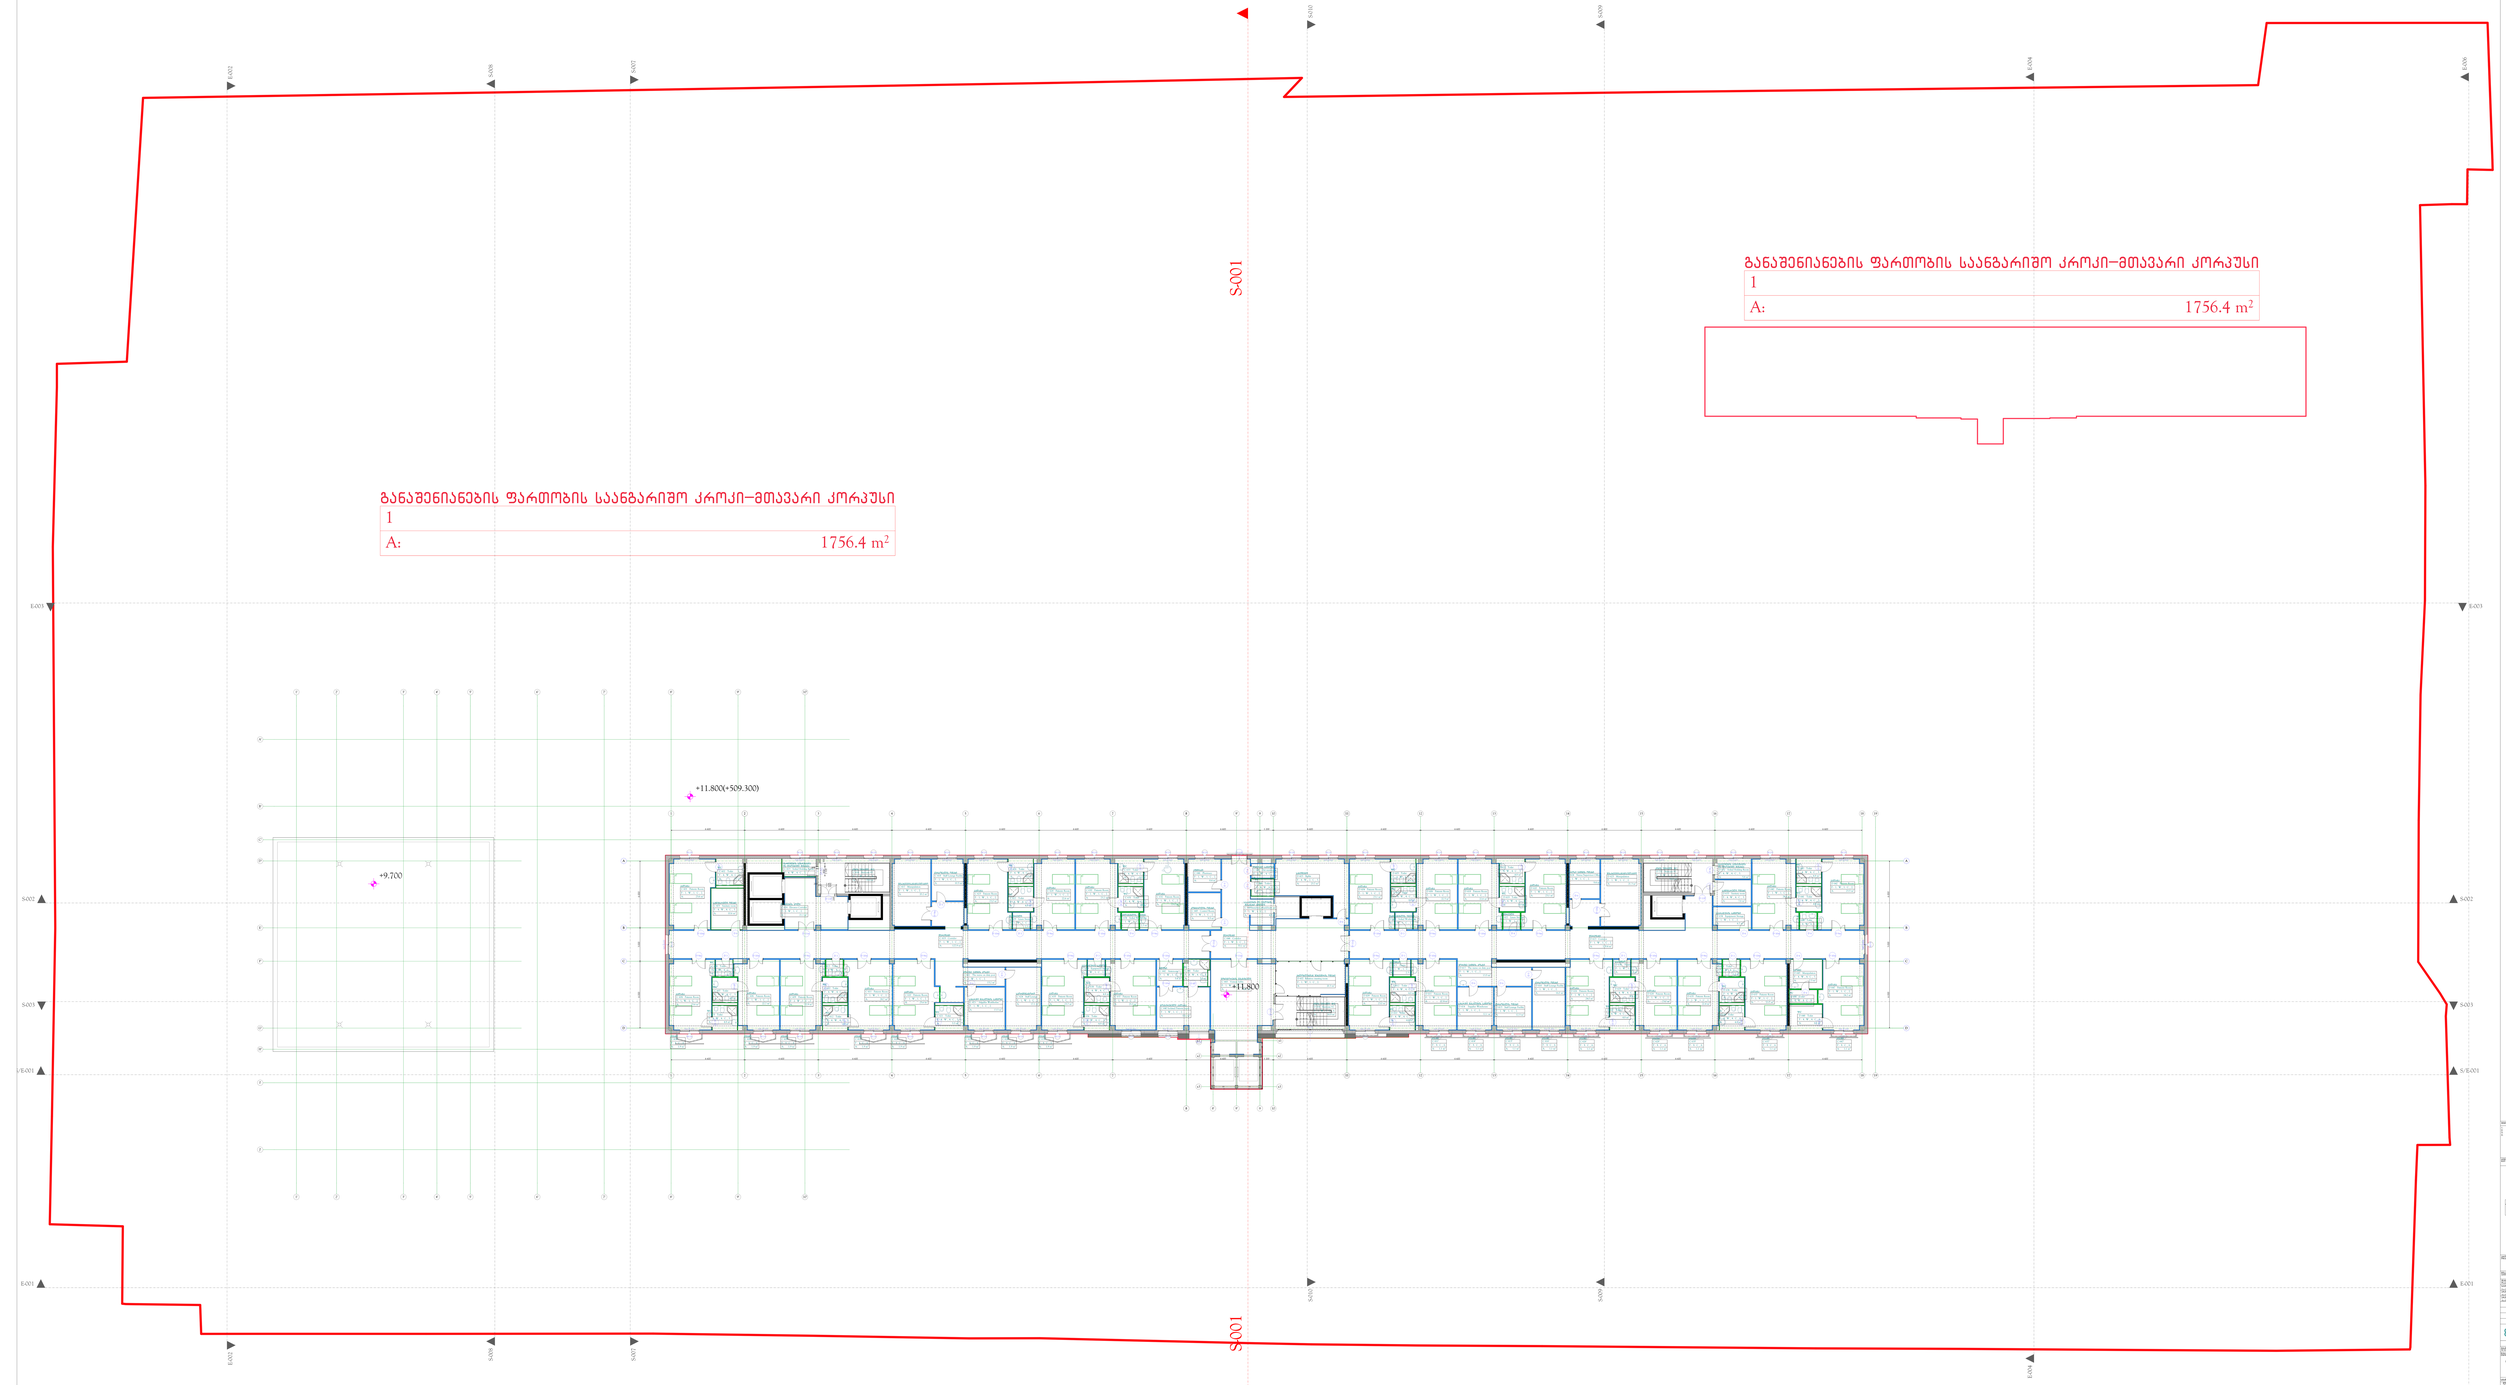

განაშენიანების ფართობის საანგარიშო კროკი–მთავარი კორპუსი

1	
A:	1756.4 m²

განაშენიანების ფართობის საანგარიშო კროკი–მთავარი კორპუსი

1	
A:	1756.4 m²

არსებული მეექვსე სართული
მასშტაბი 1 :100

განაშენიანების ფართობის საანგარიშო კროკი–მთავარი კორპუსი

1	
A:	1724.8 m²

განაშენიანების ფართობის საანგარიშო კროკი–მთავარი კორპუსი

1	
A:	1724.8 m²

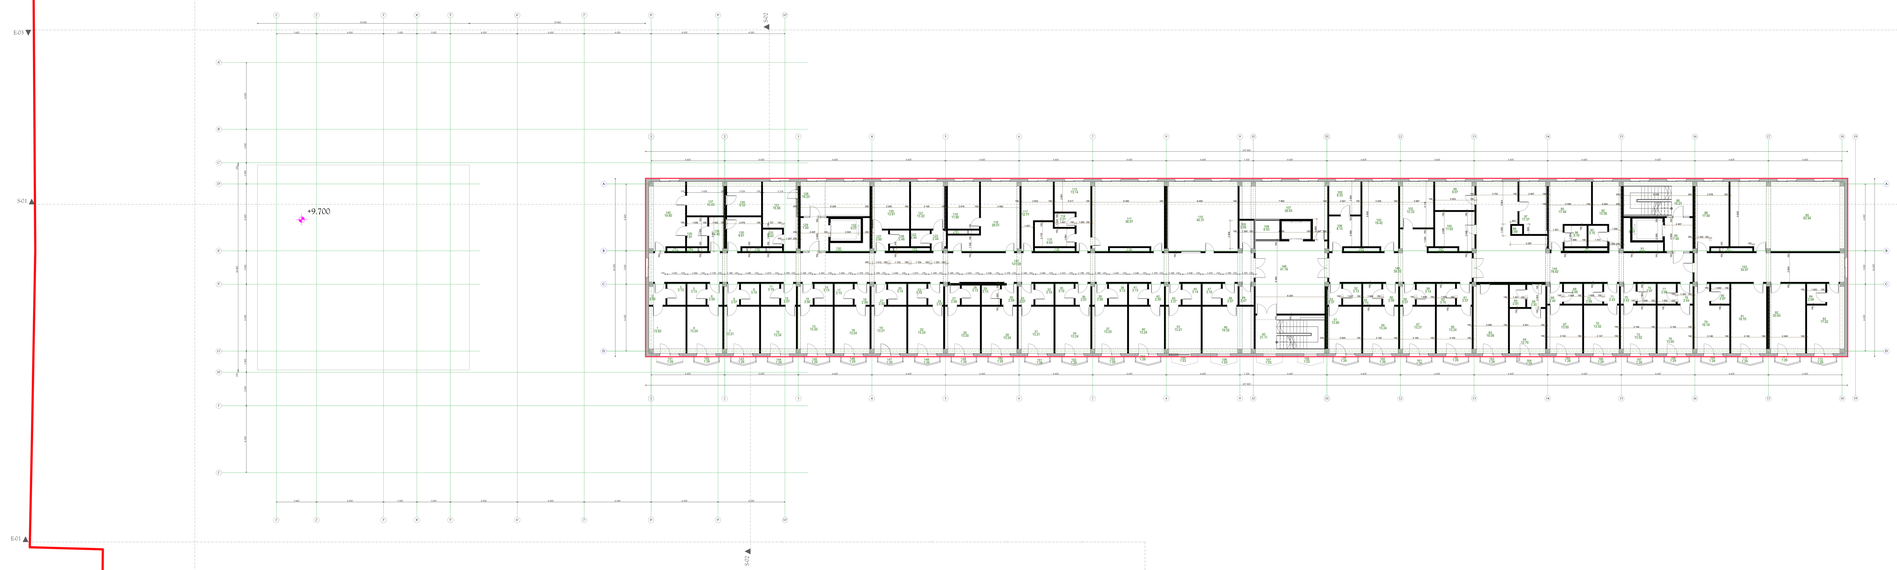

საპროექტო მეშვიდე სართული
მასშტაბი 1 :100

განაშენიანების ფართობის საანგარიშო კროკი–მთავარი კორპუსი	
1	
A:	1756.4 m²

განაშენიანების ფართობის საანგარიშო კროკი–მთავარი კორპუსი	
1	
A:	1756.4 m²

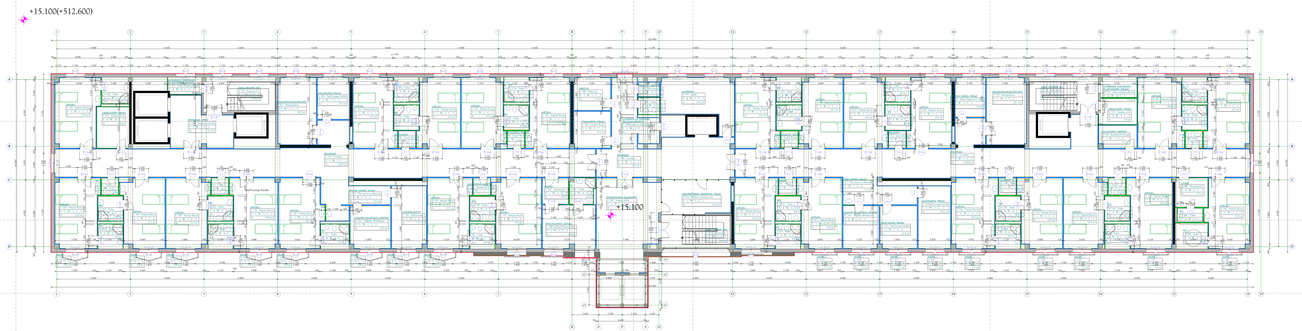

არსებული მეშვიდე სართული
მასშტაბი 1 :100

განაშენიანების ფართობის საანგარიშო კროკი–მთავარი კორპუსი	
1	
A:	1724.8 m²

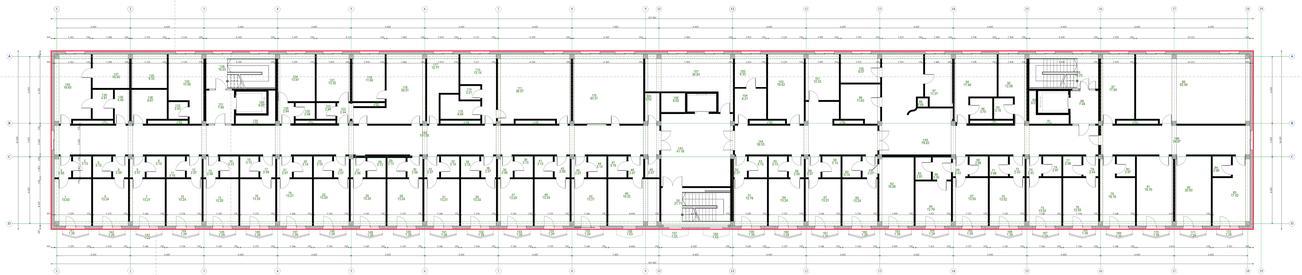

განაშენიანების ფართობის საანგარიშო კროკი–მთავარი კორპუსი	
1	
A:	1724.8 m²

საპროექტო მერვე ტექნიკური სართული
მასშტაბი 1 :100

განაშენიანების ფართობის საანგარიშო კროკი–მთავარი კორპუსი

1	
A:	1756.4 m²

განაშენიანების ფართობის საანგარიშო კროკი–მთავარი კორპუსი

1	
A:	1756.4 m²

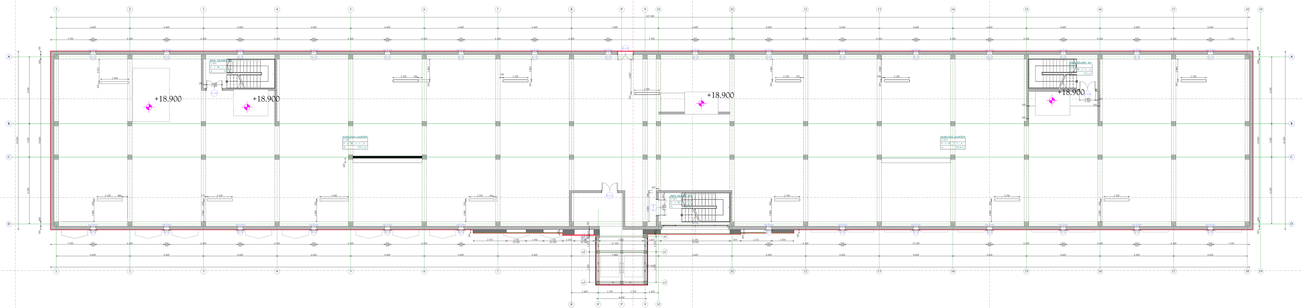

არსებული მერვე ტექნიკური სართული
მასშტაბი 1 :100

განაშენიანების ფართობის საანგარიშო კროკი–მთავარი კორპუსი

1	
A:	1724.8 m²

განაშენიანების ფართობის საანგარიშო კროკი–მთავარი კორპუსი

1	
A:	1724.8 m²

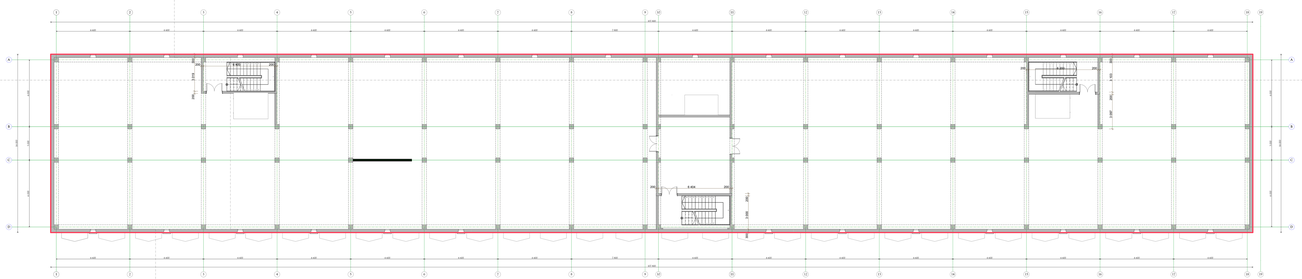

საპროექტო მეცხრე ტექნიკური სართული
მასშტაბი 1 :100

განაშენიანების ფართობის საანგარიშო კროკი–მთავარი კორპუსი
1
A: 65.8 m²

განაშენიანების ფართობის საანგარიშო კროკი–მთავარი კორპუსი
1
A: 228.5 m²

განაშენიანების ფართობის საანგარიშო კროკი–მთავარი კორპუსი
1
A: 65.8 m²

განაშენიანების ფართობის საანგარიშო კროკი–მთავარი კორპუსი
1
A: 65.8 m²

განაშენიანების ფართობის საანგარიშო კროკი–მთავარი კორპუსი
1
A: 228.5 m²

განაშენიანების ფართობის საანგარიშო კროკი–მთავარი კორპუსი
1
A: 65.8 m²

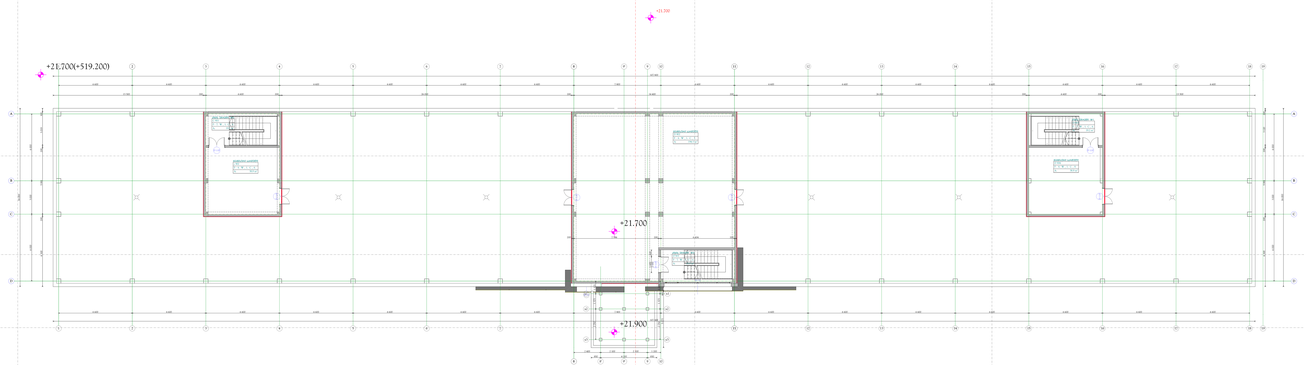

არსებული მეცხრე ტექნიკური სართული
მასშტაბი 1 :100

განაშენიანების ფართობის საანგარიშო კროკი–მთავარი კორპუსი
3
A: 65.8 m²

განაშენიანების ფართობის საანგარიშო კროკი–მთავარი კორპუსი
1
A: 65.8 m²

განაშენიანების ფართობის საანგარიშო კროკი–მთავარი კორპუსი
2
A: 227.9 m²

განაშენიანების ფართობის საანგარიშო კროკი–მთავარი კორპუსი
1
A: 65.8 m²

განაშენიანების ფართობის საანგარიშო კროკი–მთავარი კორპუსი
1
A: 228.5 m²

განაშენიანების ფართობის საანგარიშო კროკი–მთავარი კორპუსი
1
A: 65.8 m²

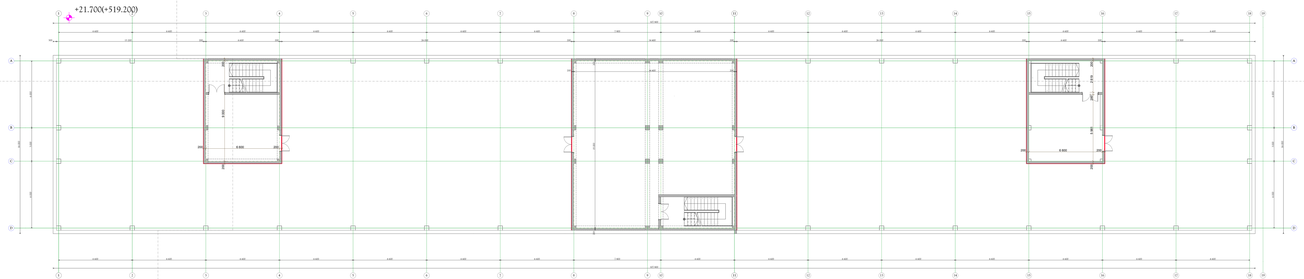

საპროექტო სახურავის გეგმა
მასშტაბი 1 :100

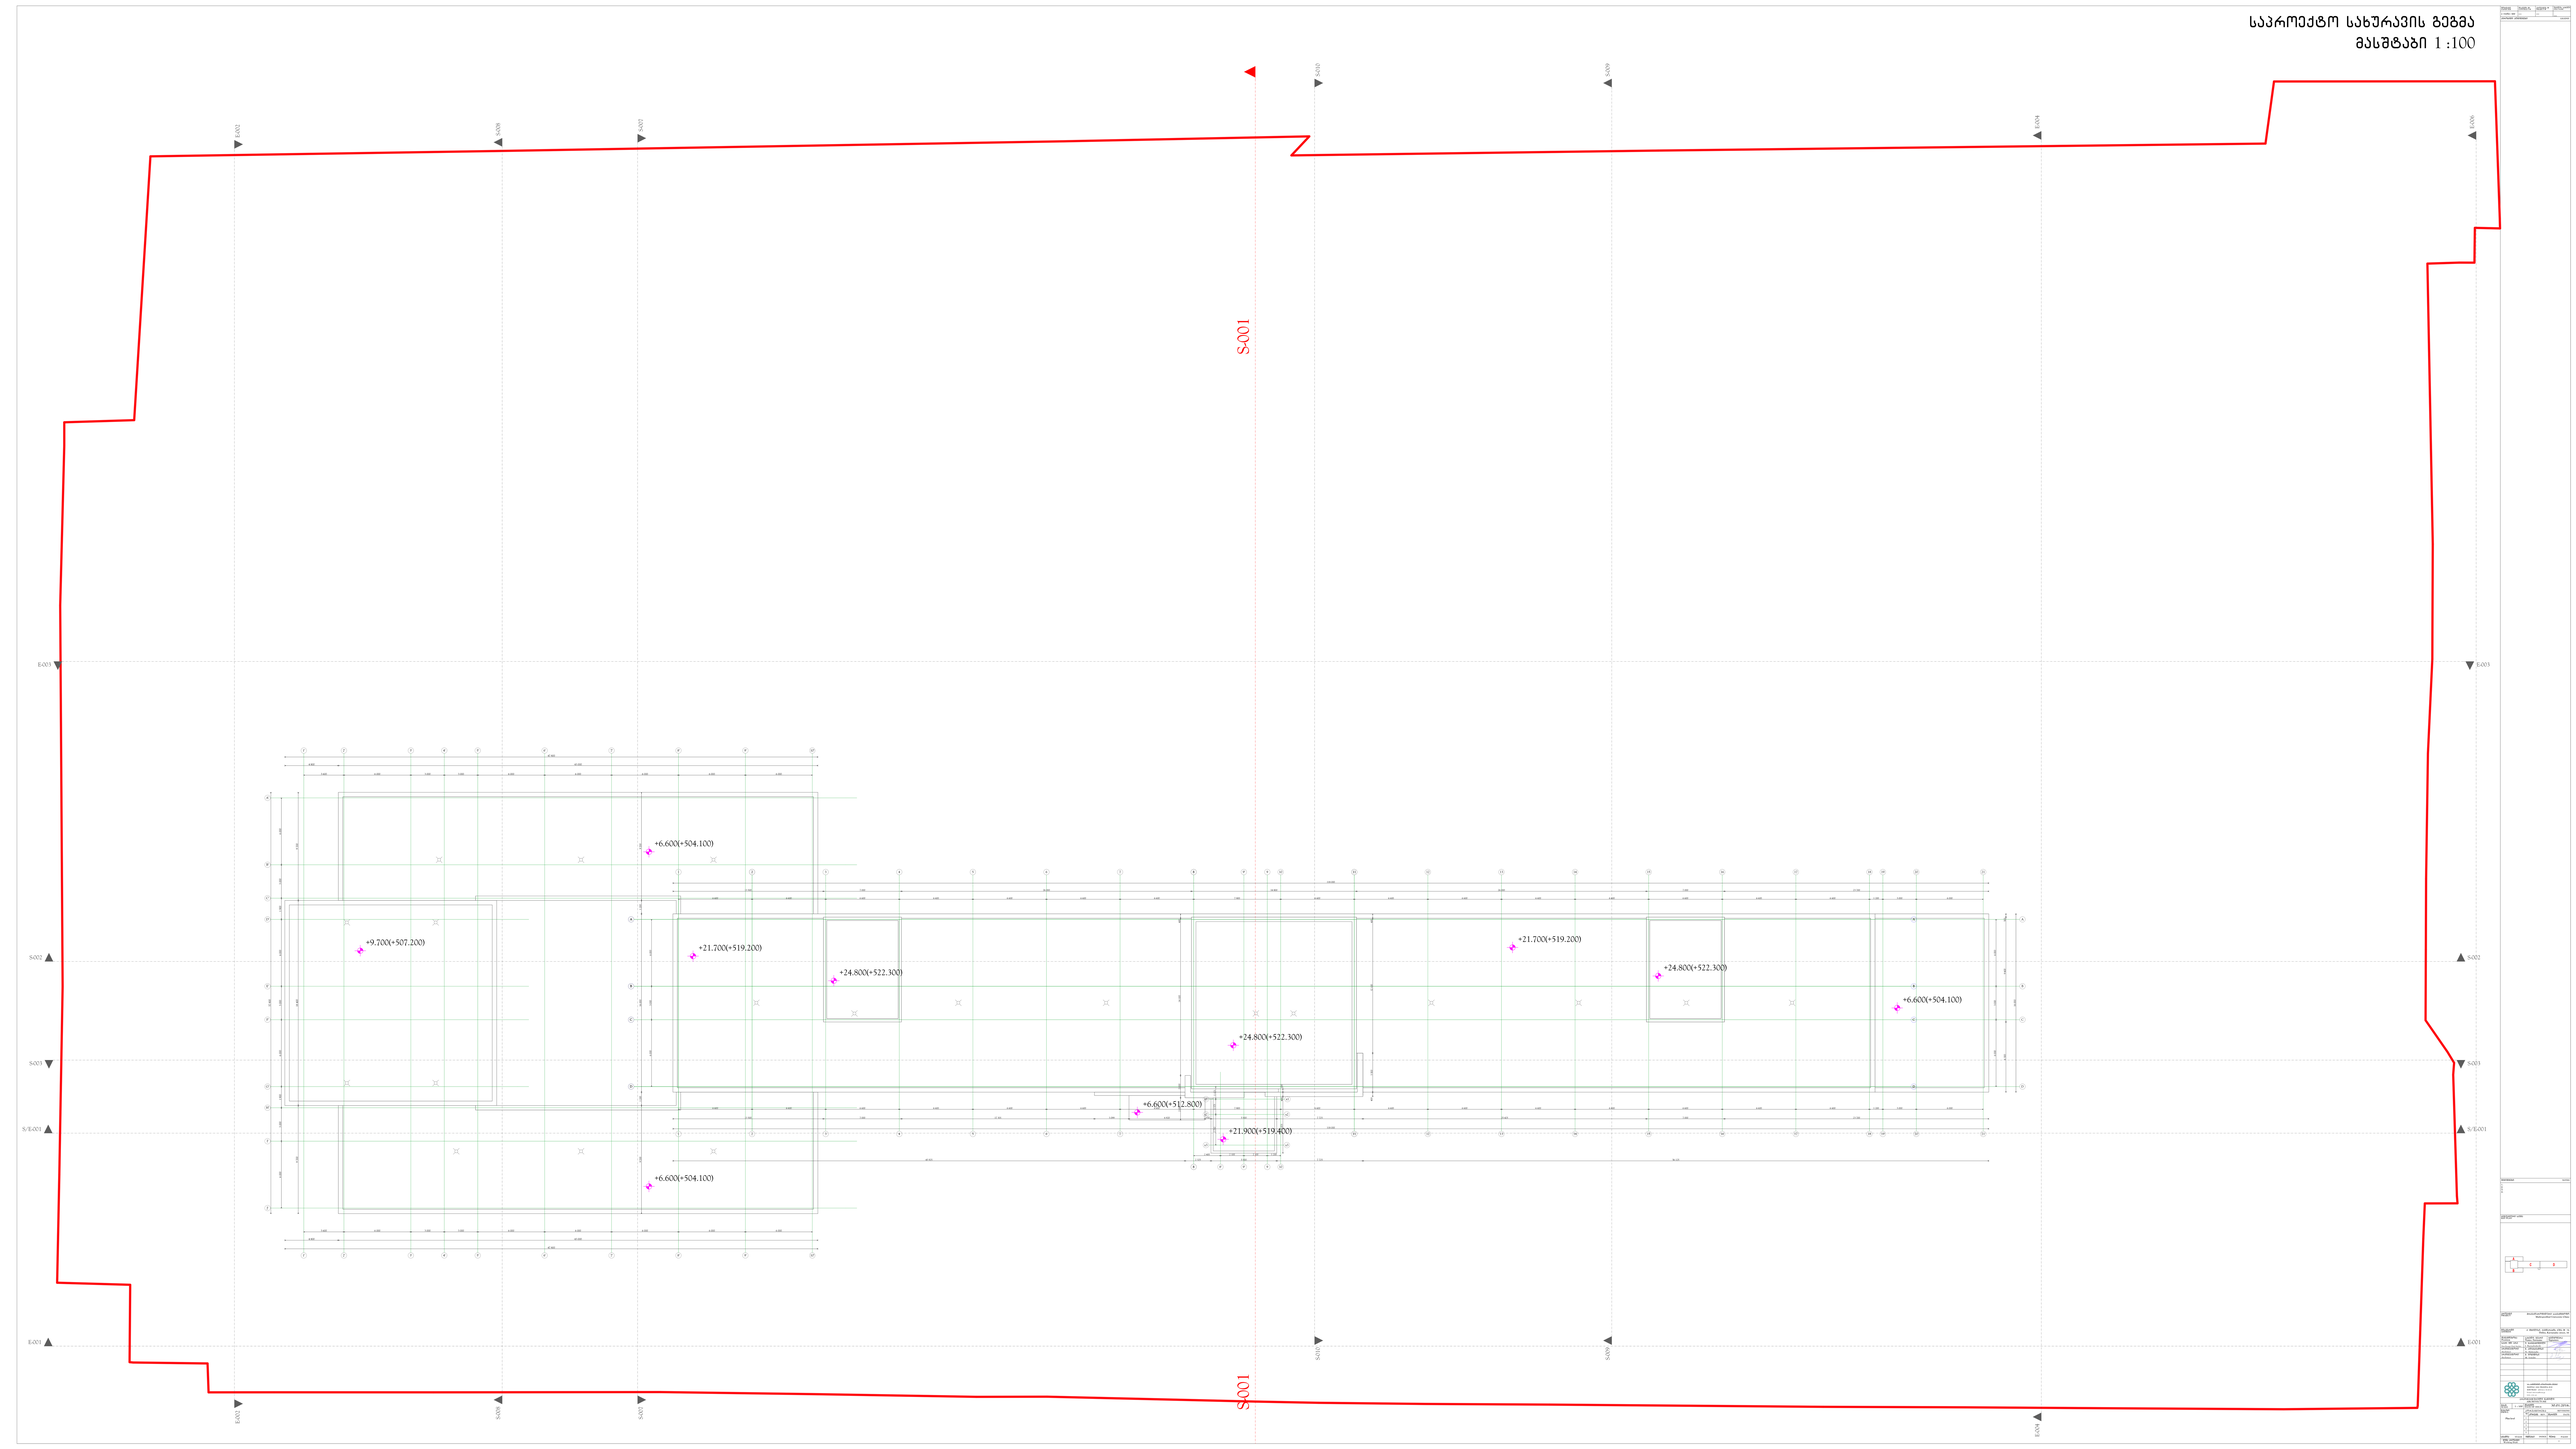

არსებული სახურავის გეგმა
მასშტაბი 1 :100

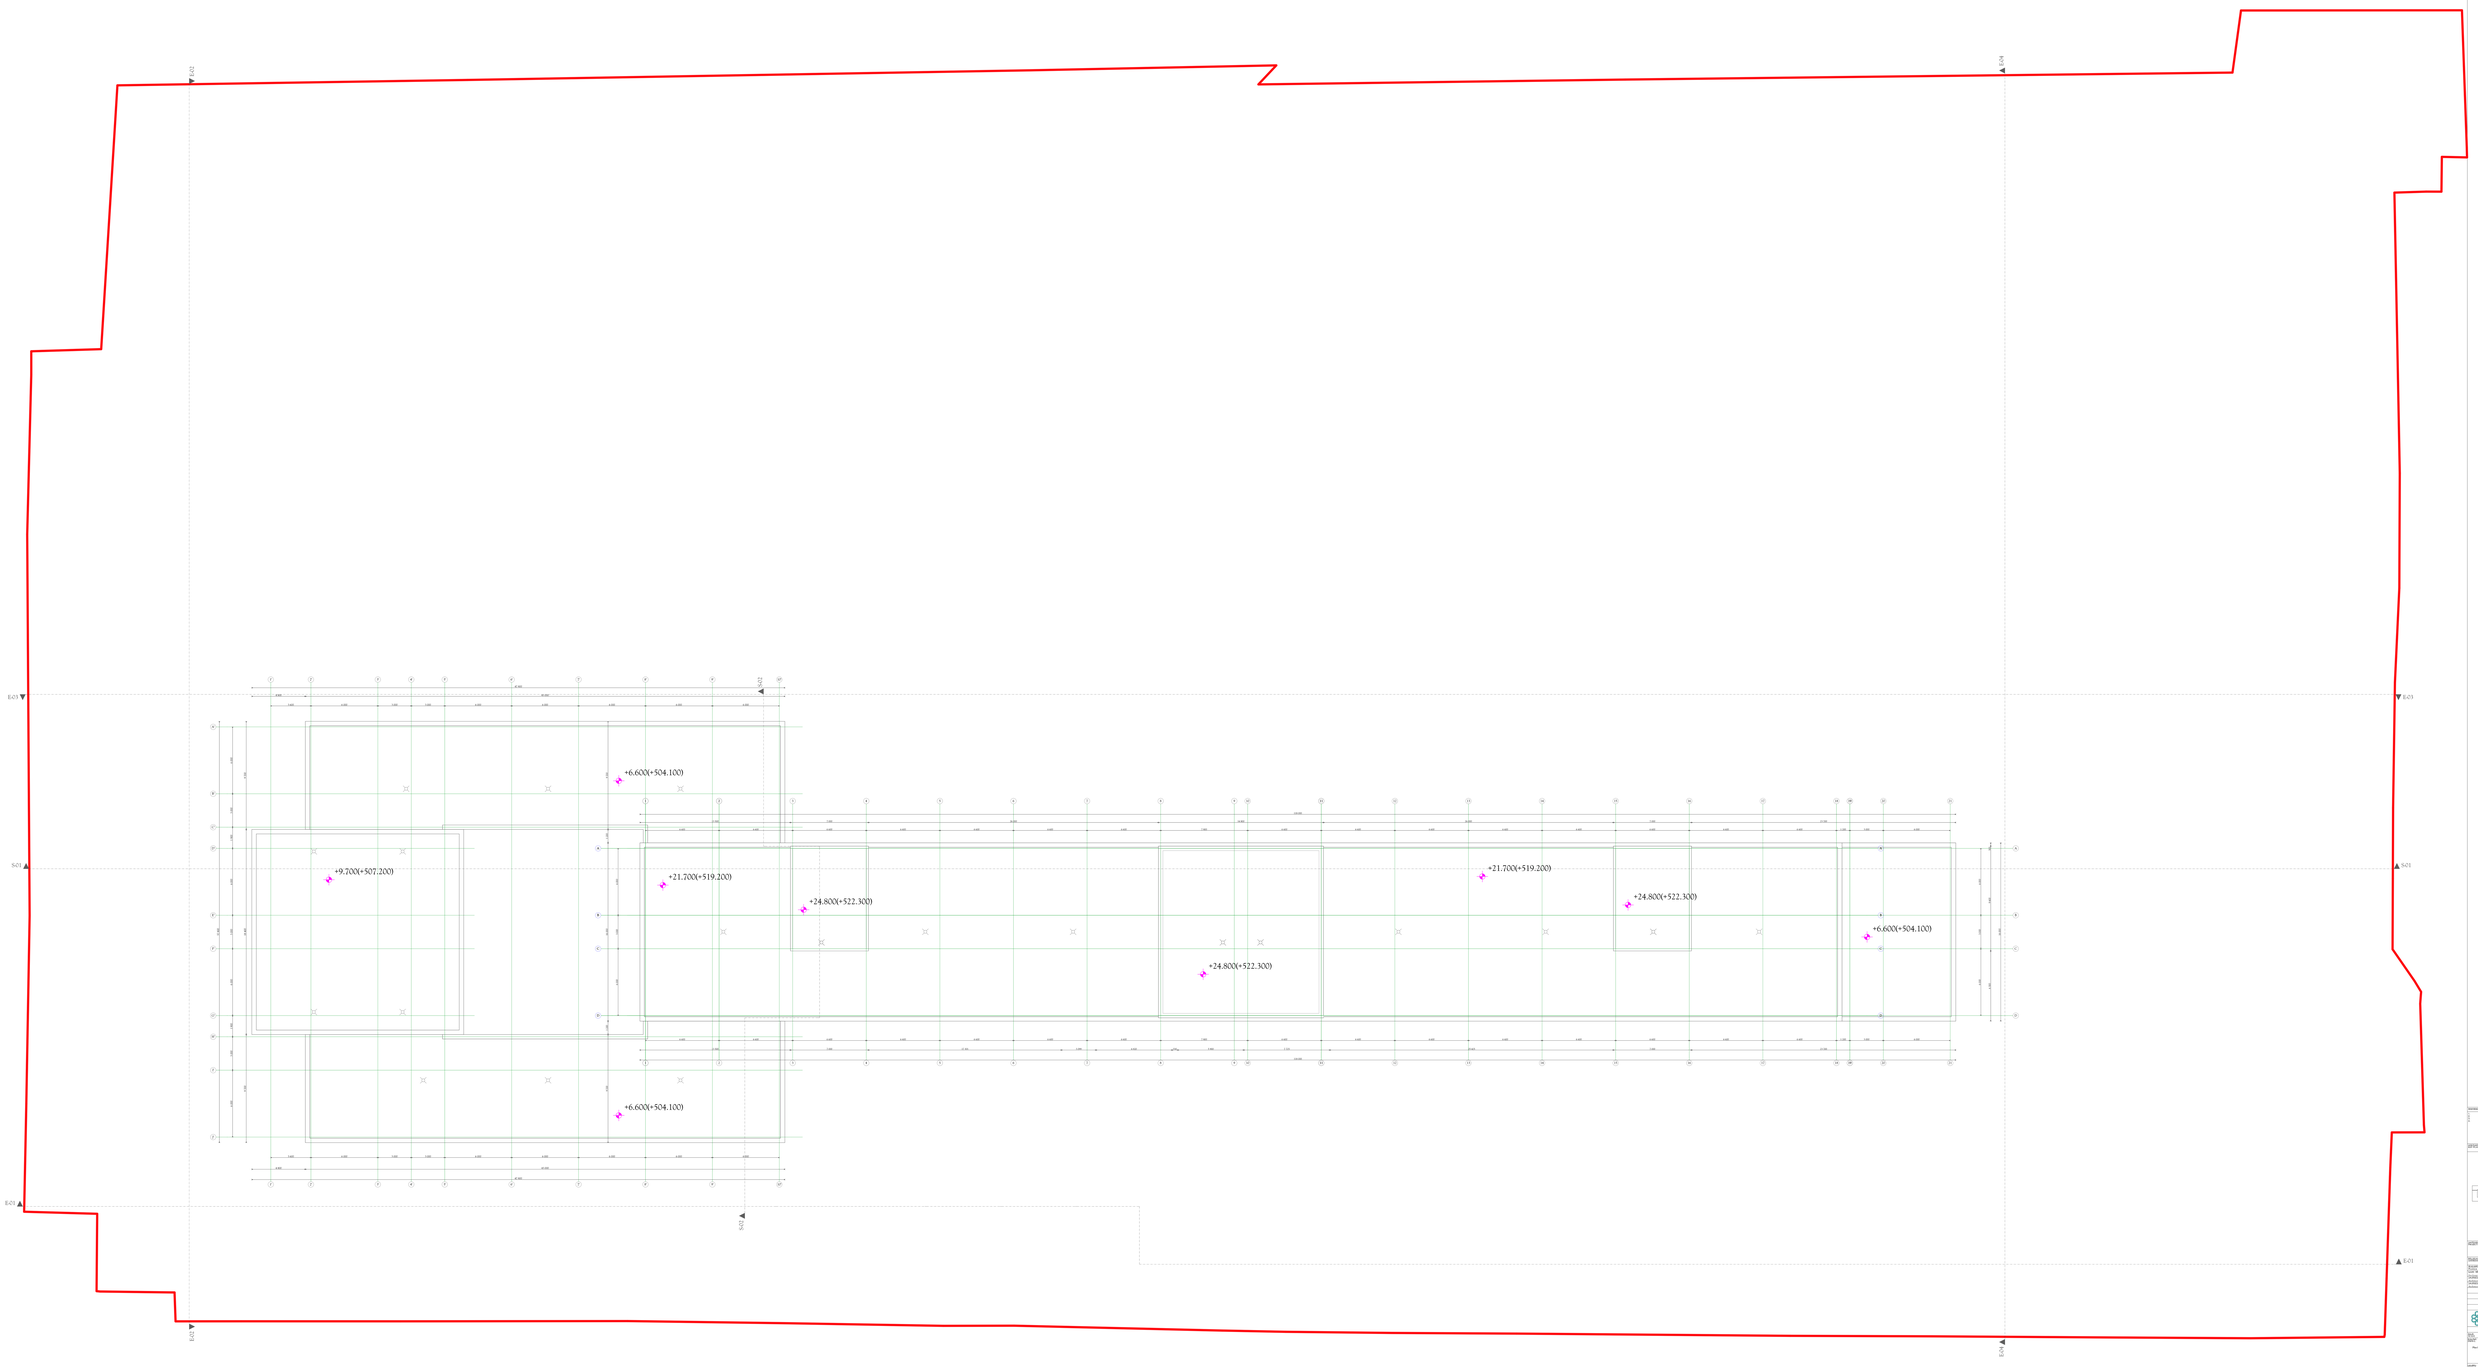

საპროექტო საქვაბის შენობა
გეგმა
მასშტაბი 1 :100

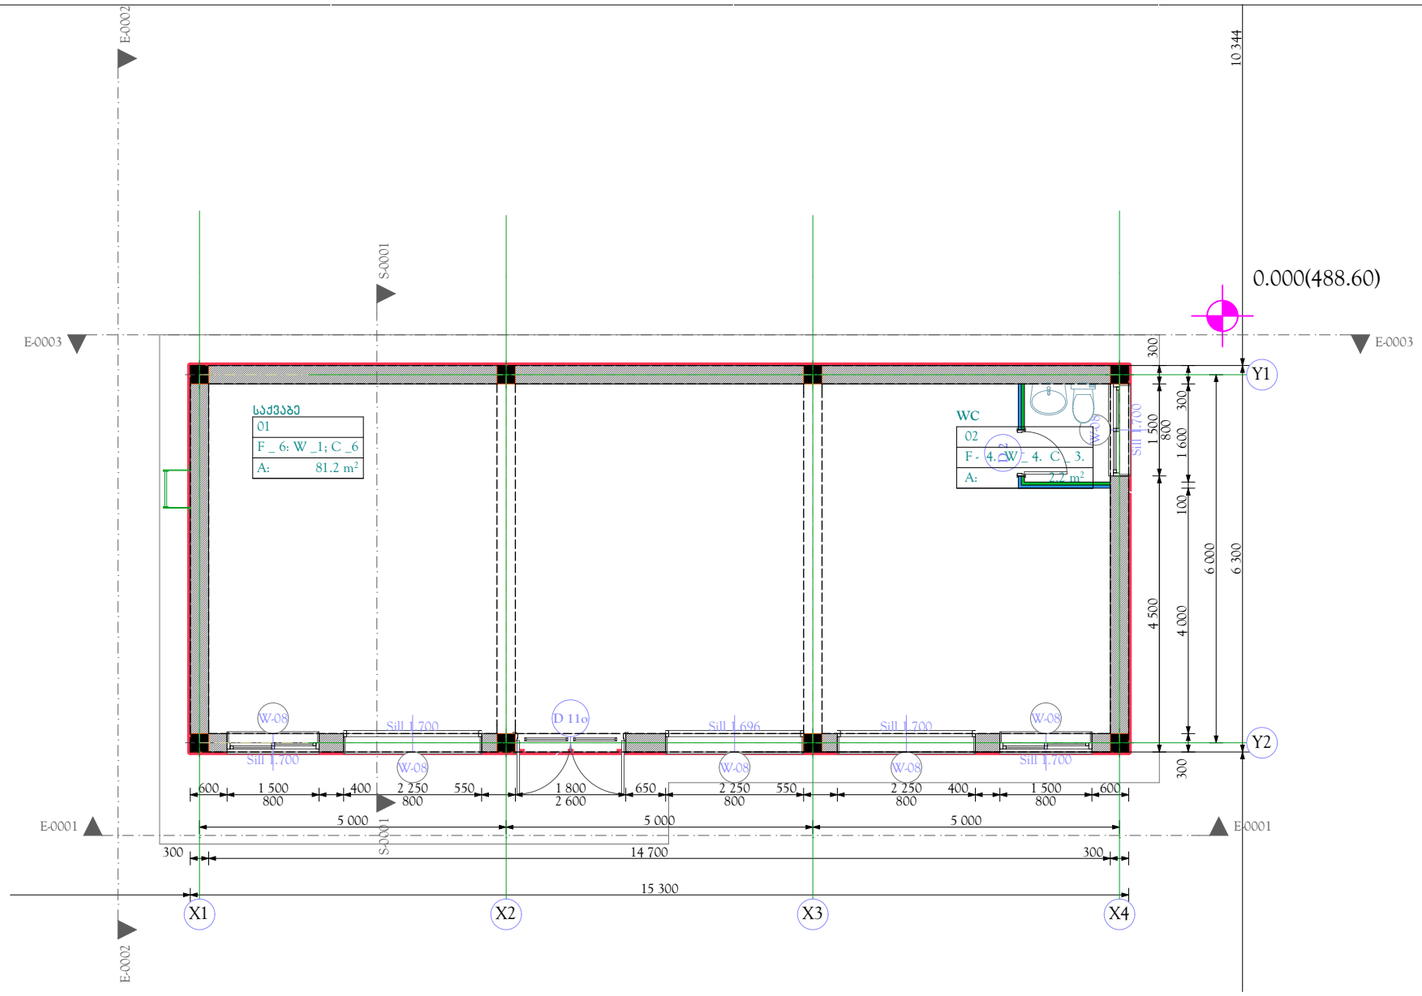

სახურავის გეგმა
მასშტაბი 1 :100

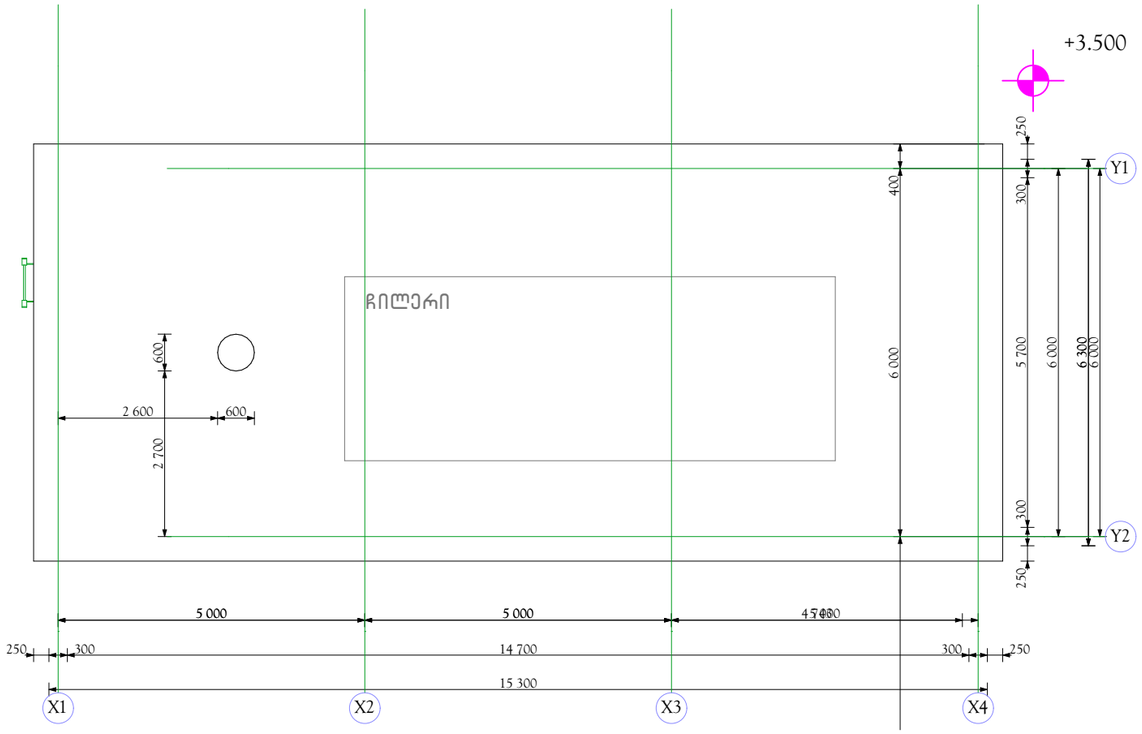

ფორმატი PAPER SIZE	ხელშეკრულების № CONTRACT №	პროექტის № PROJECT №	ფაილის სახელი FILE NAME
A-3	...	...	...

პირობითი აღნიშვნები LEGEND

შენიშვნები NOTES

1.
2.
3.
4.

სიტუაციური სქემა
KEY PLAN

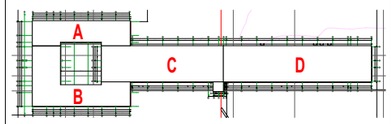

პროექტი PROJECT: მრავალპროფილური საუნივერსიტეტო კლინიკა
Multi-profiled University Clinic

მისამართი ADDRESS: ქ. თბილისი, ქავთარაძის ქუჩა № 16
Tbilisi, Kavtaradze street, 16

თანამდებობა Position	სახელი, გვარი Name, Surname	ხელმოწერა Signature
სპარ. მთ. არქ. Des.Group Chief Archit.	ი. ბარნაბიშვილი I. Barnabishvili	
არქიტექტორი Architect	ნ. ალექსიადისი N. Aleksiadis	
არქიტექტორი Architect	მ. იონიდისი M. Ionidis	

ს.ს. საგანმანათლებლო კორპორაცია ევექსი
თბილისი, ვაჟა-ფშაველას №40
ტელ./ფაქსი: (99532) 2 55 05 05
E-mail: info-evex@evex.ge
www. evex. ge

არქიტექტურული ნაწილი
ARCHITECTURE

მასშ. SCALE	1 : 100	თარიღი DATE OF ISSUE	30.01.2016.

ნახაზი DRWG.: Plan level

კორექტირება REVISIONS

№	კორექტ. REV.	თარიღი DATE
1		
2		
3		
4		
5		

სტადია STAGE	ინდექსი INDEX	ფურც. PAGES
მუშა პროექტი Working Draft		a