არსებული ტოპო-გეგმა
მ. 1:500

483650

4625250

საპროექტო შენობა

შეთანხმებული მშენებარე პროექტი

მცხრეკილი

მცხრეკილი

ბ.ხ=5088

ბ.ხ=5088

ძ.ხ.

ძ.ხ.

ძ.ხ.

4ძ.ხ.

2ძ.ხ.

რკ-1

რკ-2

დირექტორი	მ. რევაზიშვილი		შპს "ეიმ ბილდინგ გრუპ"	სტადია	წურც.	თარიღი	მასშტაბი
პრ. ავტორები	მ. რევაზიშვილი			პრ.		15.02.16	1:500
აზომა	ნ. სამაკაშვილი		არსებული შენობის რეკონსტრუქცია (მოშენება) ქ.თბილისი თემქა X კვარტალი	შ.პ.ს. "არქ-დიზაინ პროექტი" თბილისი, უზნაძის №12 ტელ: 5 77 474 293			
დაამუშავა	ბ. ენუქიძე						
კონსტრუქტორი	მ. მექვაბიშვილი						

PROJECT არქ-დიზაინ პროექტი

შპს "არქ-დიზაინ პროექტი" 204539044

ა პ რ ო ბ ი თ ი ა ღ ნ ი შ ვ ნ ე ბ ი

ქანალიზაცია
დენის კაბელი
გაზის მილი
წყლის მილი
ასფალტირებული

ცოცხალი ღობე
ხეების რიგი
ტრანსფორმატორი
რკინიო ან ტრელი ანძა
ლამპიონები
ელექტრო ბოძი
რკინიგზა
ოპტიკაზე
მიმდინარე ოპტიკაზე

ღობე
ბეტონით
გზატკეცილი
ქვიშა
საქვიშე ქვიშა
ბეტონი
გზის კონტური
ფლატე
წყლის კონტური

ნაგვების სანაგვარი
შენობა
არაა
შარული
კიბე
ფეხით ხე
ტრანსფორმატორი ხე
ხეხილის ხე
ბაზა

ბეზი
ბაზრი
საელექტრომეტრე ველი
ქვაბი
შარშვანი
ოწანი
წყარო ან ჭა
განათებასაბრიდი სარკ.
მანძილი ანძებს შორის

ბენ-ბებმა მ. 1:500

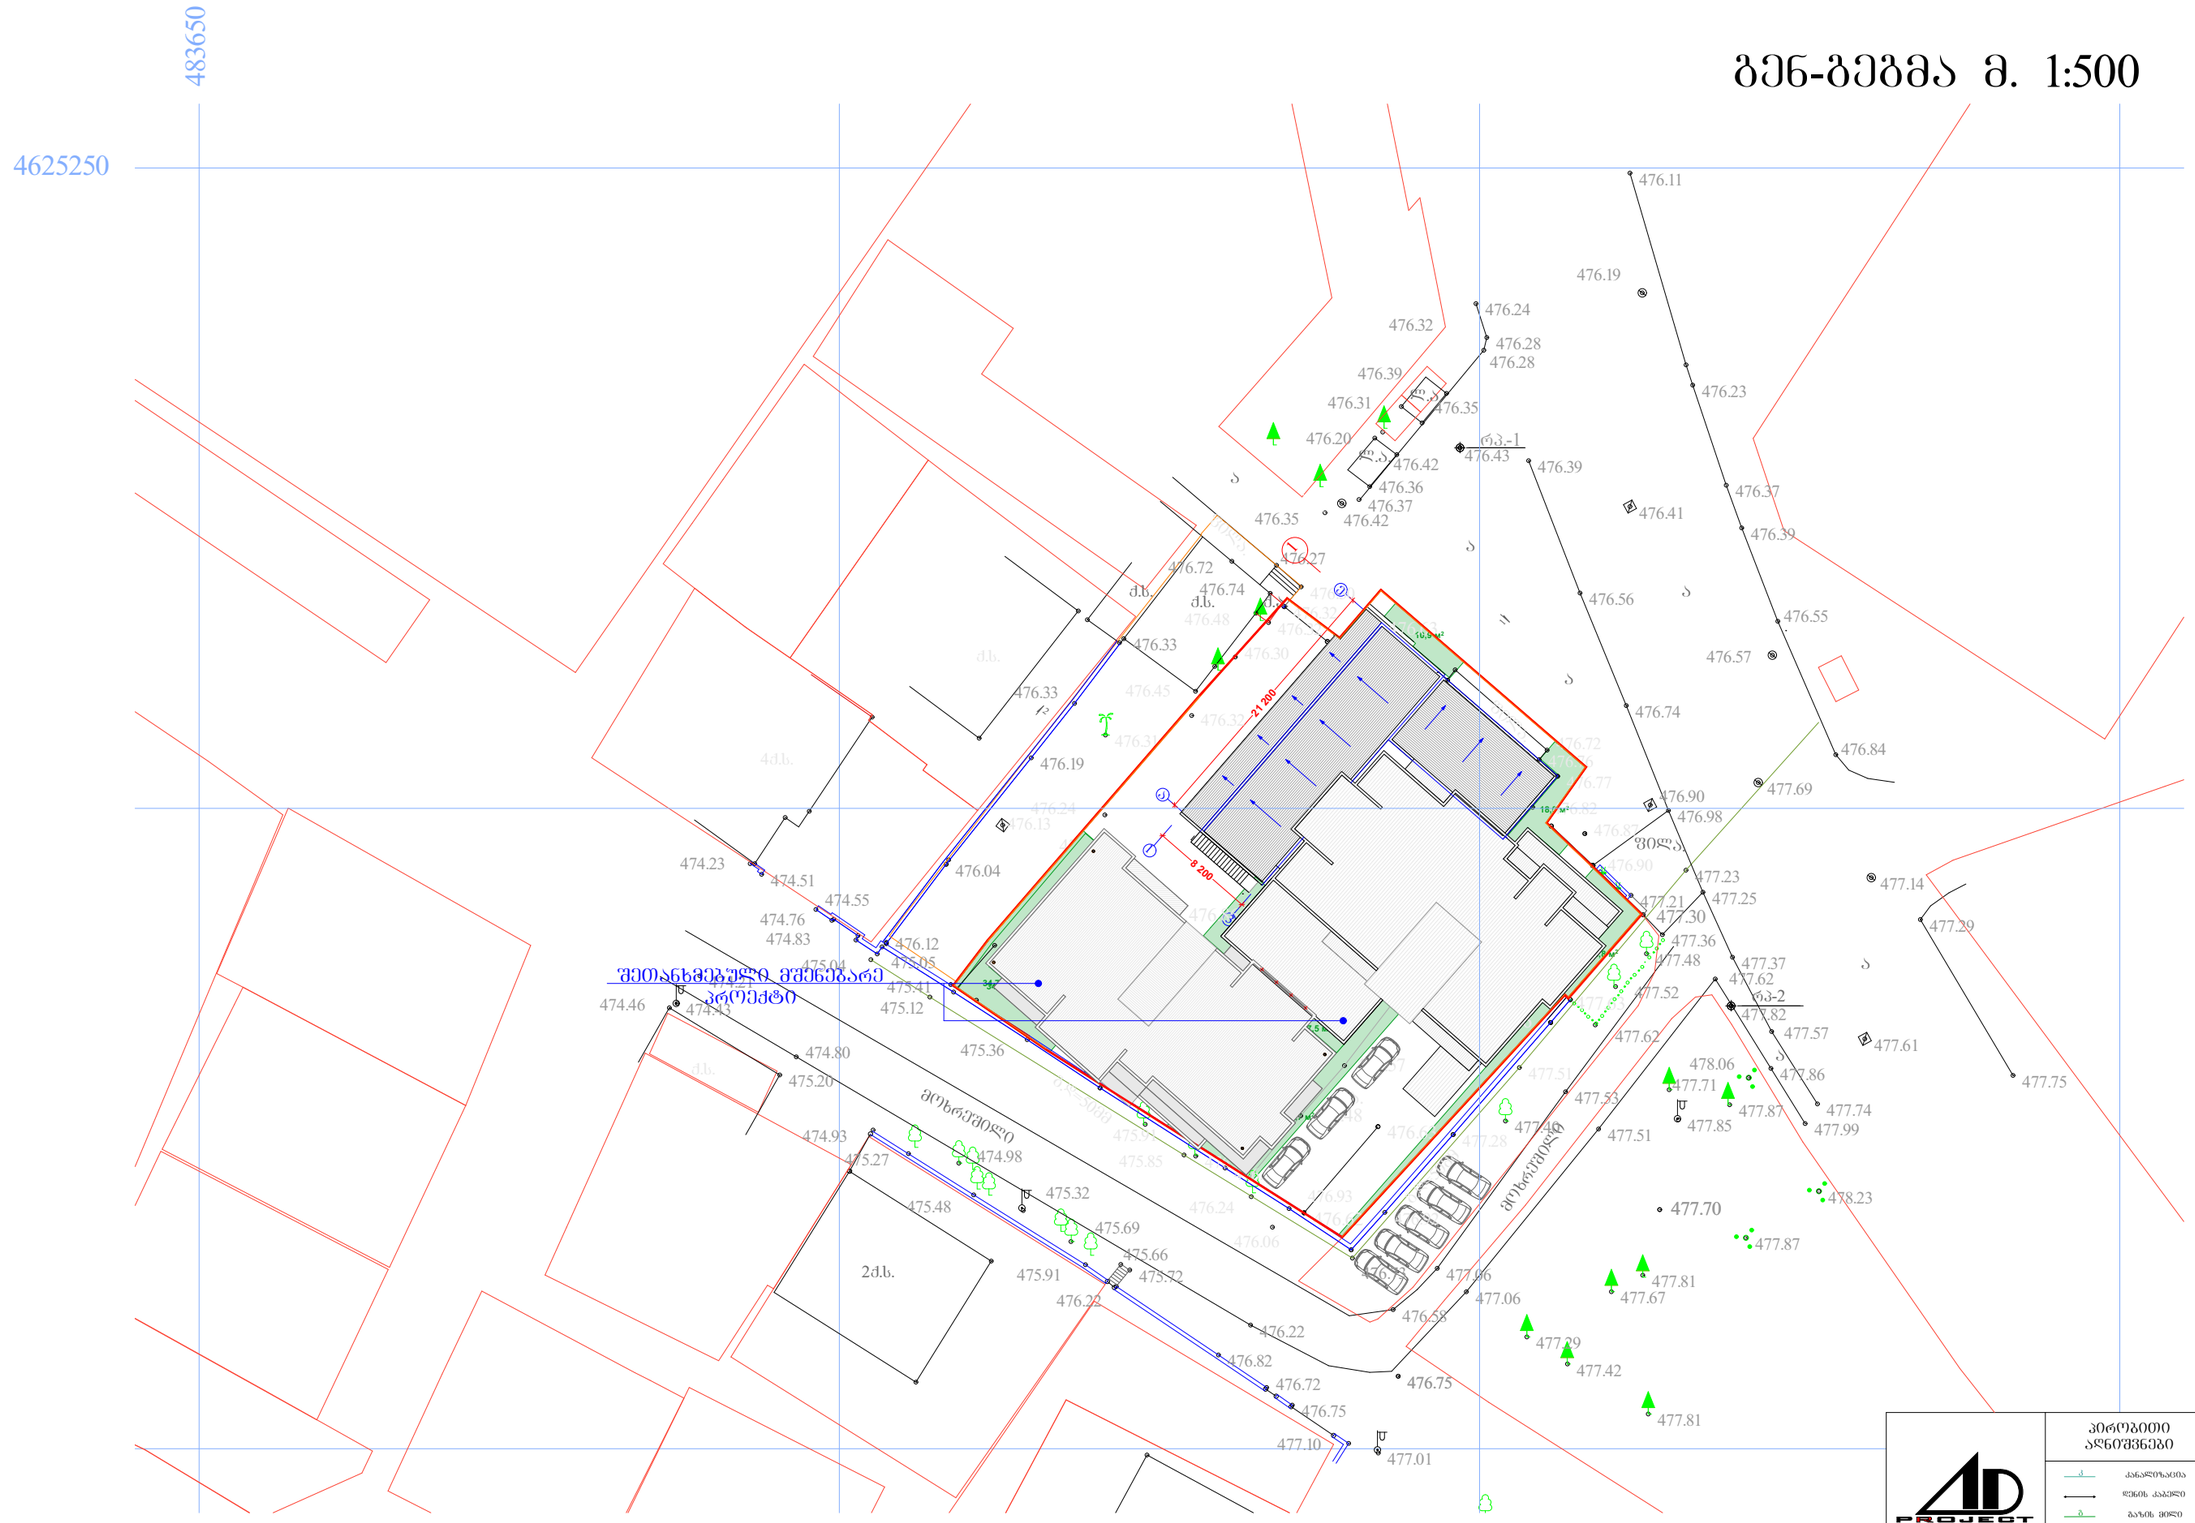

დირექტორი	მ. რევაზიშვილი		დამკვეთი შპს "ეიმ ბილდინგ ბრუპ"	სტადია	ფურც.	თარიღი	მასშტაბი
პრ. ავტორები	მ. რევაზიშვილი			პრ.			1:500
აზომა	ნ. სამაკაშვილი		ქ.თბილისი, თემქის დასახლება X კვარტალი	შ.პ.ს. "არქ-დიზაინ პროექტი" თბილისი, უზნაძის №12 ტელ: 5 77 474 293			
დაამუშავა	ბ. ენუქიძე						
კონსტრუქტორი	მ. მექვაბიშვილი						

PROJECT
არქ-დიზაინ პროექტი

პირობითი აღნიშვნები

ა	კანალიზაცია
ბ	დენის კაბელი
ბ	გაზის მილი
ლ	წყლის მილი
კბ	კავშირბაბმულობა

ცოცხალი ღობე	ღობე
ხეების რიბი	ბორდიური
ტრანსფორმატორი	ბეტონი
რადიო ან ტელე ანძა	კედელი
ლამპიონები	სამრდენი კედელი
ელექტრო ბოძი	ბილიკი
რკინიბზა	გზის კონტური
იზოკიუსი	ფლატე
მთავარი იზოკიუსი	წყლის კონტური

ნაკვეთის საზღვარი	ბუნძი
შენობა	გაზონი
არკა	სამეთვალყურეო ჰები
შარდული	ძეგლი
კიბე	შაღრევანი
შოთლოვანი ხე	ონკანი
წიწვოვანი ხე	წყარო ან ჰა
ხეხილის ხე	ბენზინგასამართი სადგ.
ჰალმა	მაღალი ძაბვის ბაღამცემი