არსებული შენობის
გეგმა ±0.00 ნიშნულზე
მ.1:100

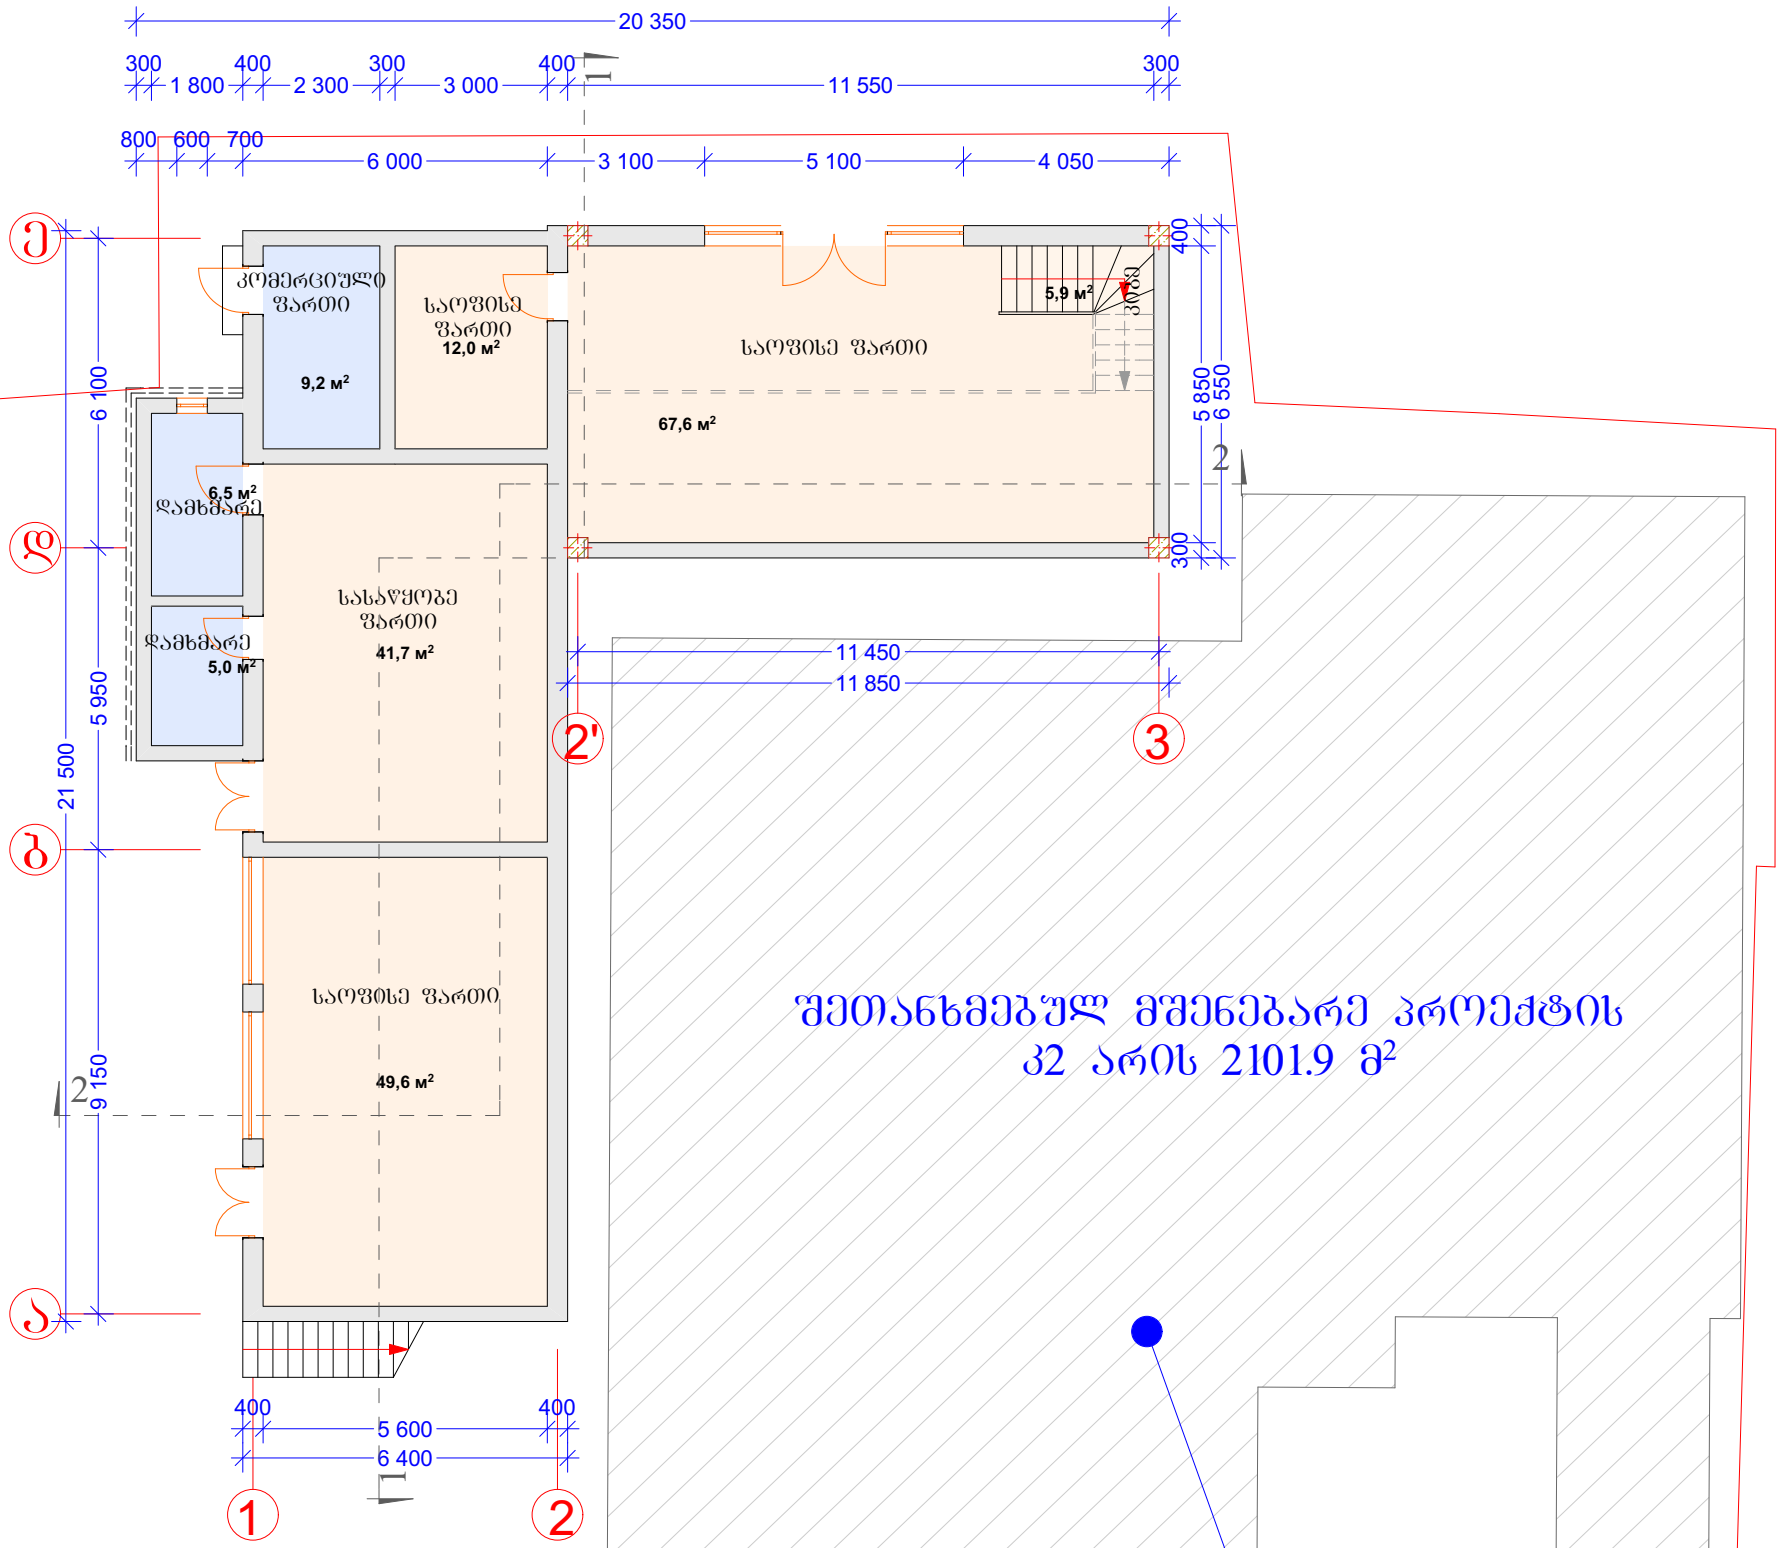

შეთანხმებულ მშენებარე პროექტის კ2 არის 2101.9 მ²

მშენებარე

შეთანხმებულ მშენებარე პროექტის კ2 არის 2686.3 მ²

დირექტორი	მ. რევაზიშვილი		დამკვეთი	სტადია	ფურც.	თარიღი	მასშტაბი
პრ. ავტორები	მ. რევაზიშვილი		შპს "ეიმ ბილდინგ ბრუპ"	პრ.		15.02.16	1:200
			არსებული შენობის რეკონსტრუქცია (მიშენება) ქ.თბილისი თემქა X კვარტალი				
დაამუშავა	რ. მხითარიანი			შ.პ.ს. "არქ-დიზაინ პროექტი" თბილისი, უზნაძის №12 ტელ: 5 77 474 293			
	დ. ქარდავა						
კონსტრუქტორი	მ. მექვაბიშვილი						

არსებული შენობის
გეგმა +3.300 ნიშნულზე
მ.1:100

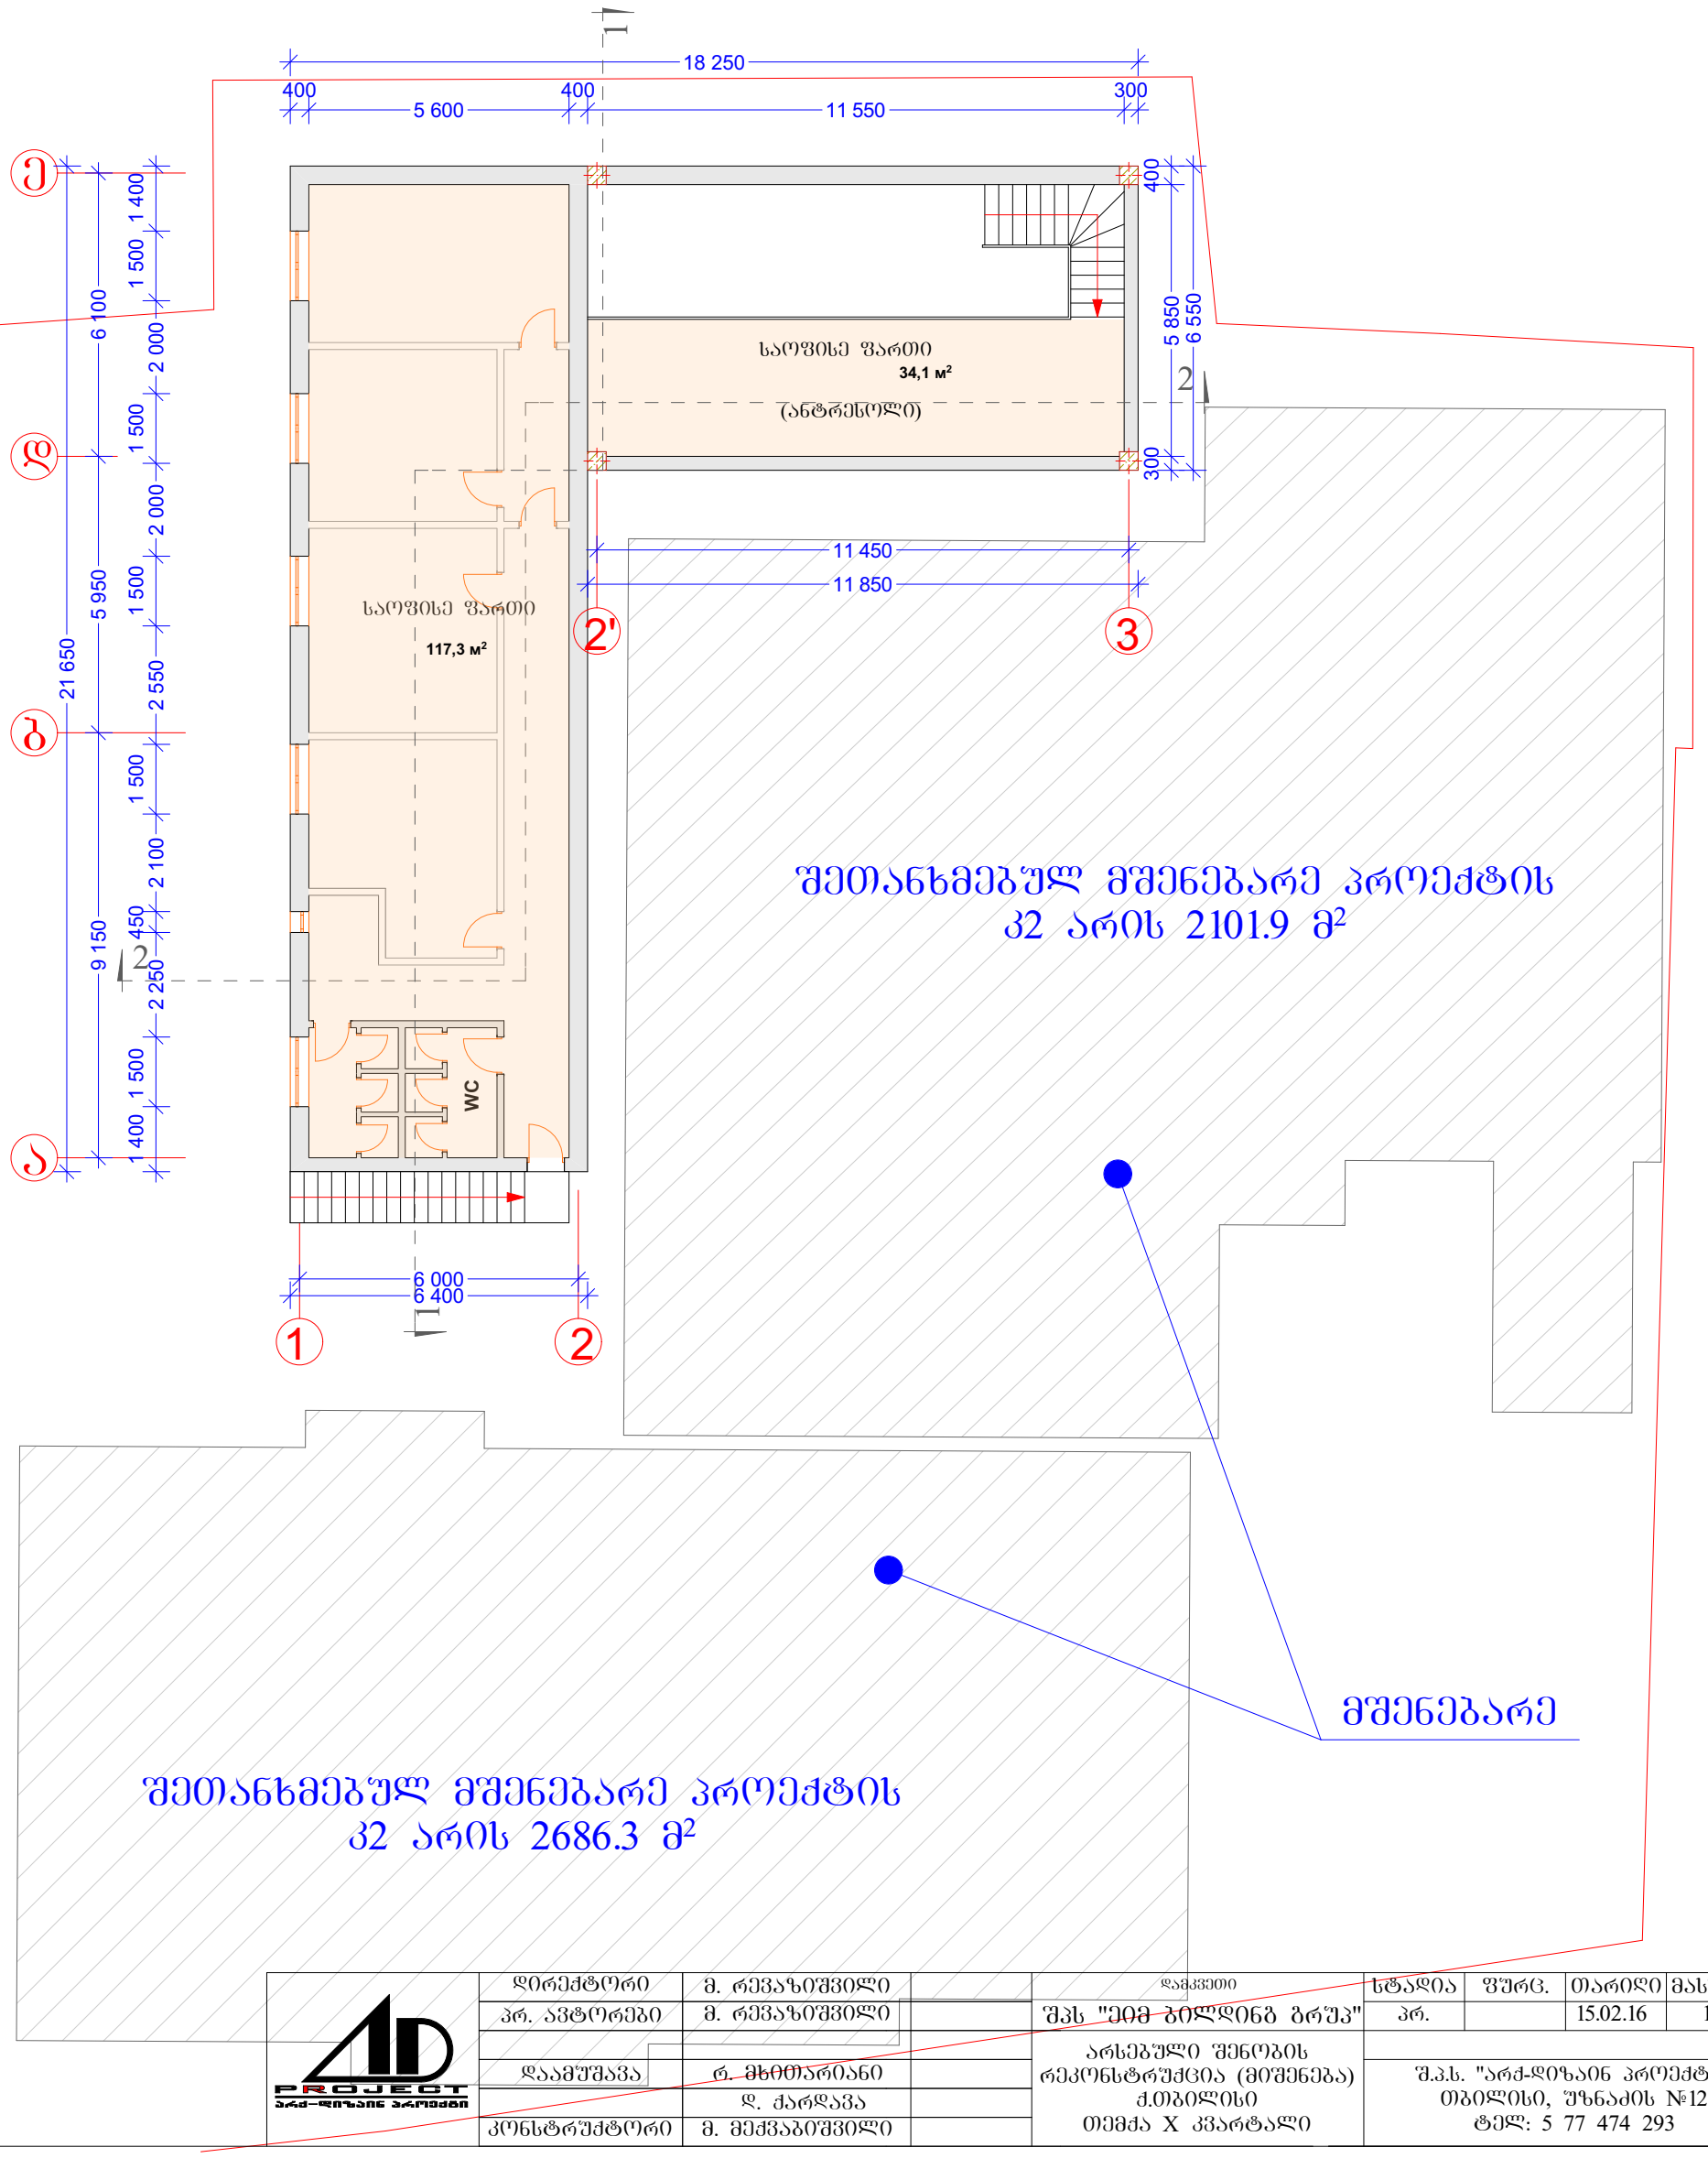

დირექტორი	მ. რევაზიშვილი		დაკვეთი	სტადია	ფურც.	თარიღი	მასშტაბი
პრ. ავტორები	მ. რევაზიშვილი		შპს "ეიმ ბილდინგ გრუპ"	პრ.		15.02.16	1:200
დაამუშავა	რ. მხითარიანი		არსებული შენობის რეკონსტრუქცია (მიშენება) ქ.თბილისი თემქა X კვარტალი	შ.პ.ს. "არქ-დიზაინ პროექტი" თბილისი, უზნაძის №12 ტელ: 5 77 474 293			
	დ. ქარდავა						
კონსტრუქტორი	მ. მექვაბიშვილი						

არსებული გადახურვის გეგმა
მ.1:100

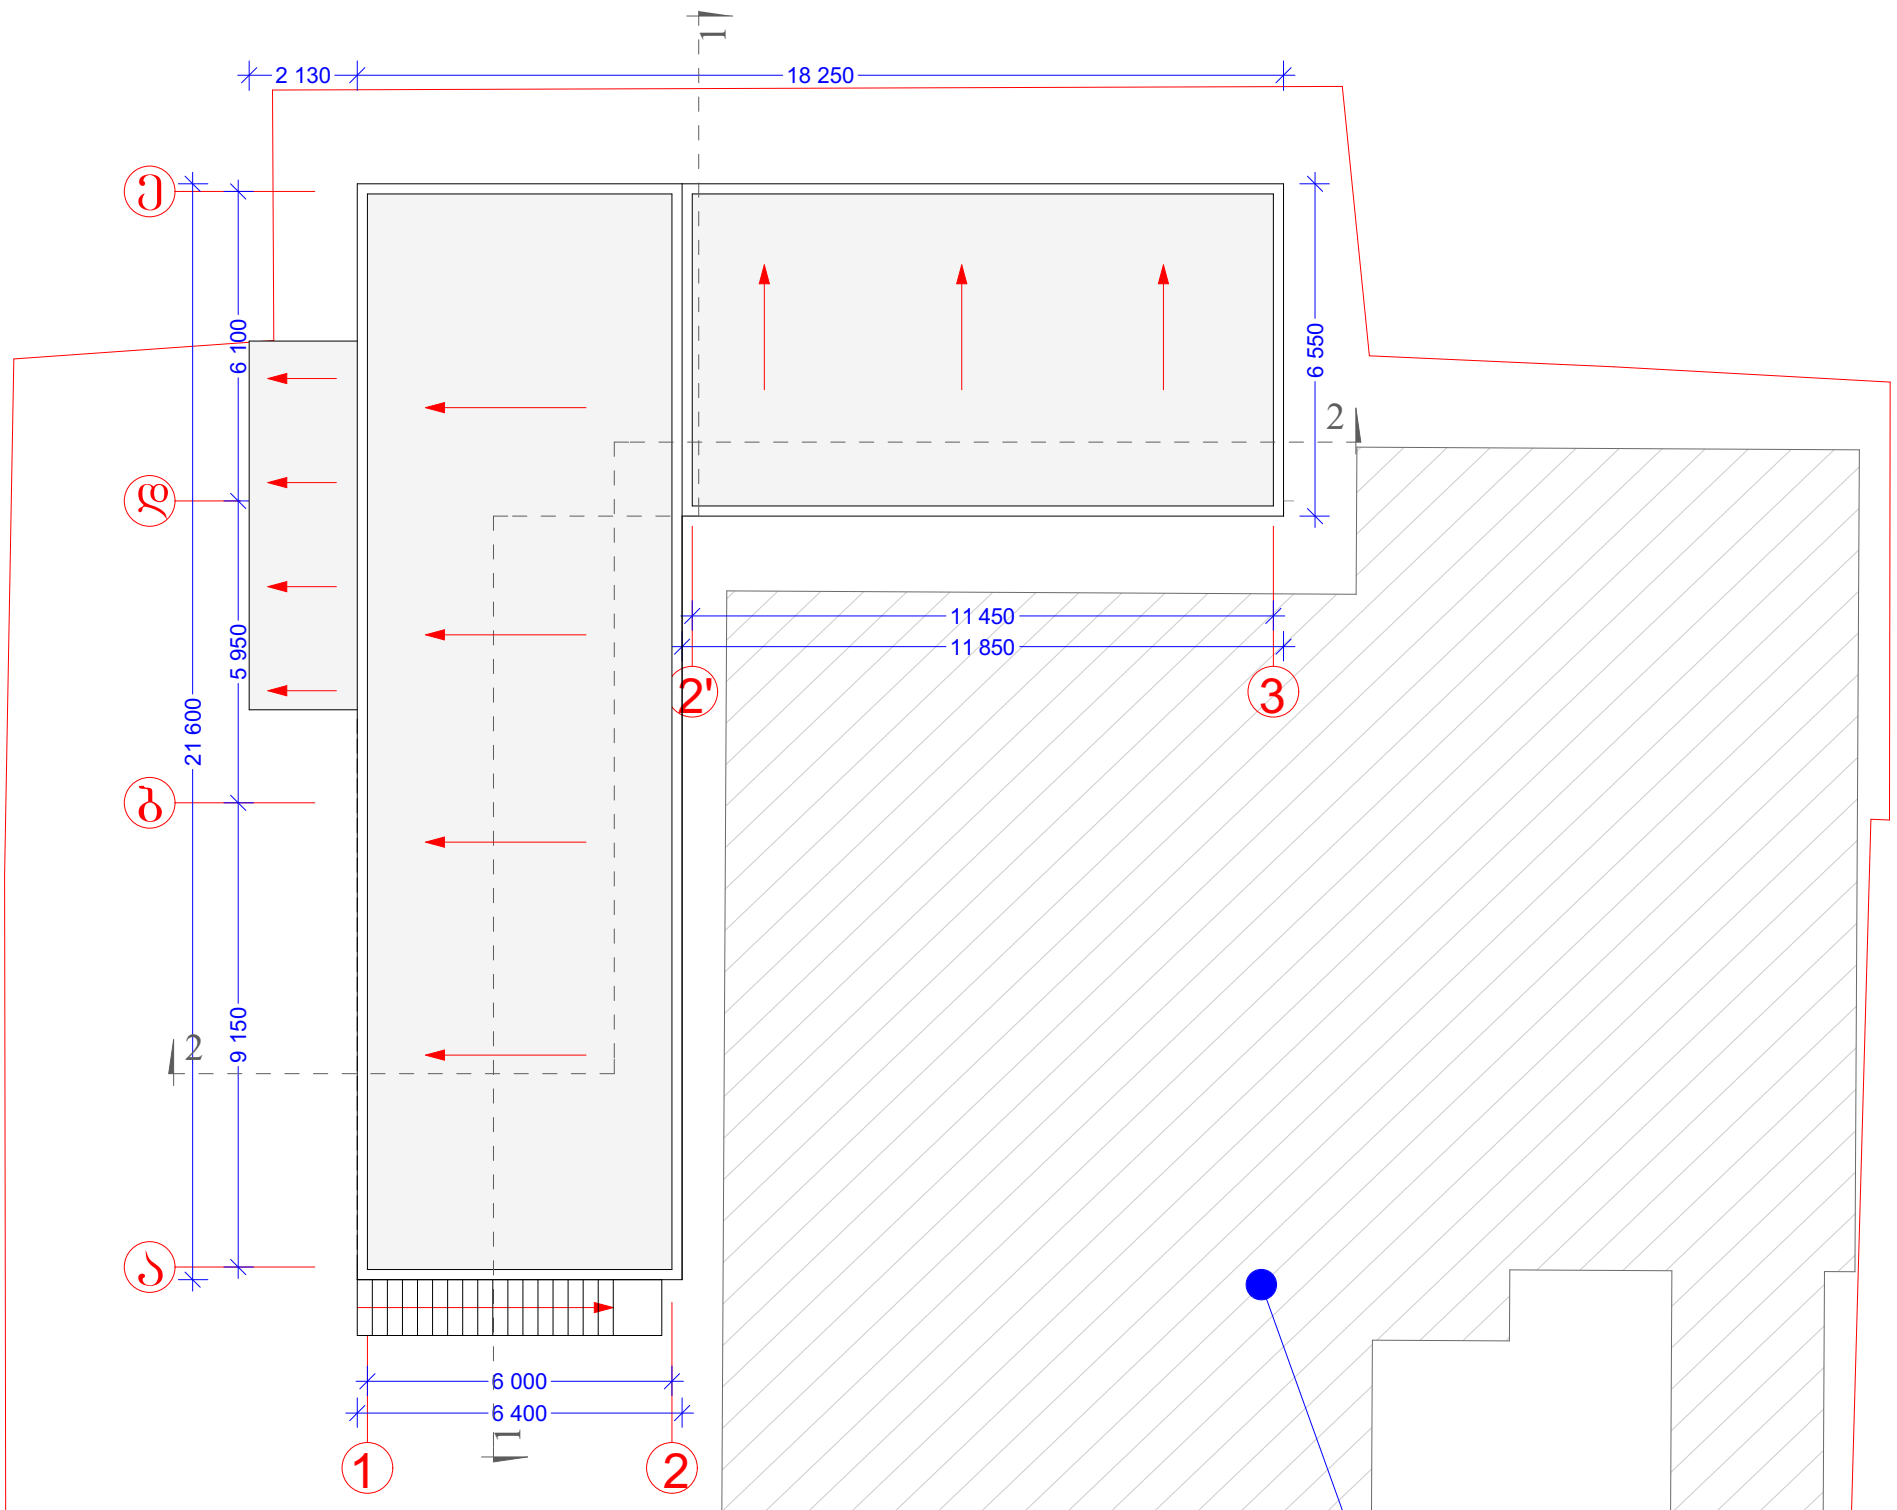

დირექტორი	მ. რევაზიშვილი		დამკვეთი	სტადია	ფურც.	თარიღი	მასშტაბი
პრ. ავტორები	მ. რევაზიშვილი		შპს "ქიმ ბილდინგ გრუპ"	პრ.		15.02.16	1:200
			არსებული შენობის რეკონსტრუქცია (მიშენება) ქ.თბილისი თემჟა X კვარტალი				
დაამუშავა	რ. მხითარიანი			შ.პ.ს. "არქ-დიზაინ პროექტი" თბილისი, უზნაძის №12 ტელ: 5 77 474 293			
	დ. ქარდავა						
კონსტრუქტორი	მ. მექვაბიშვილი						

საპროექტო შენობის ბეგმა 0.000 ნიშნულზე მ.1:100

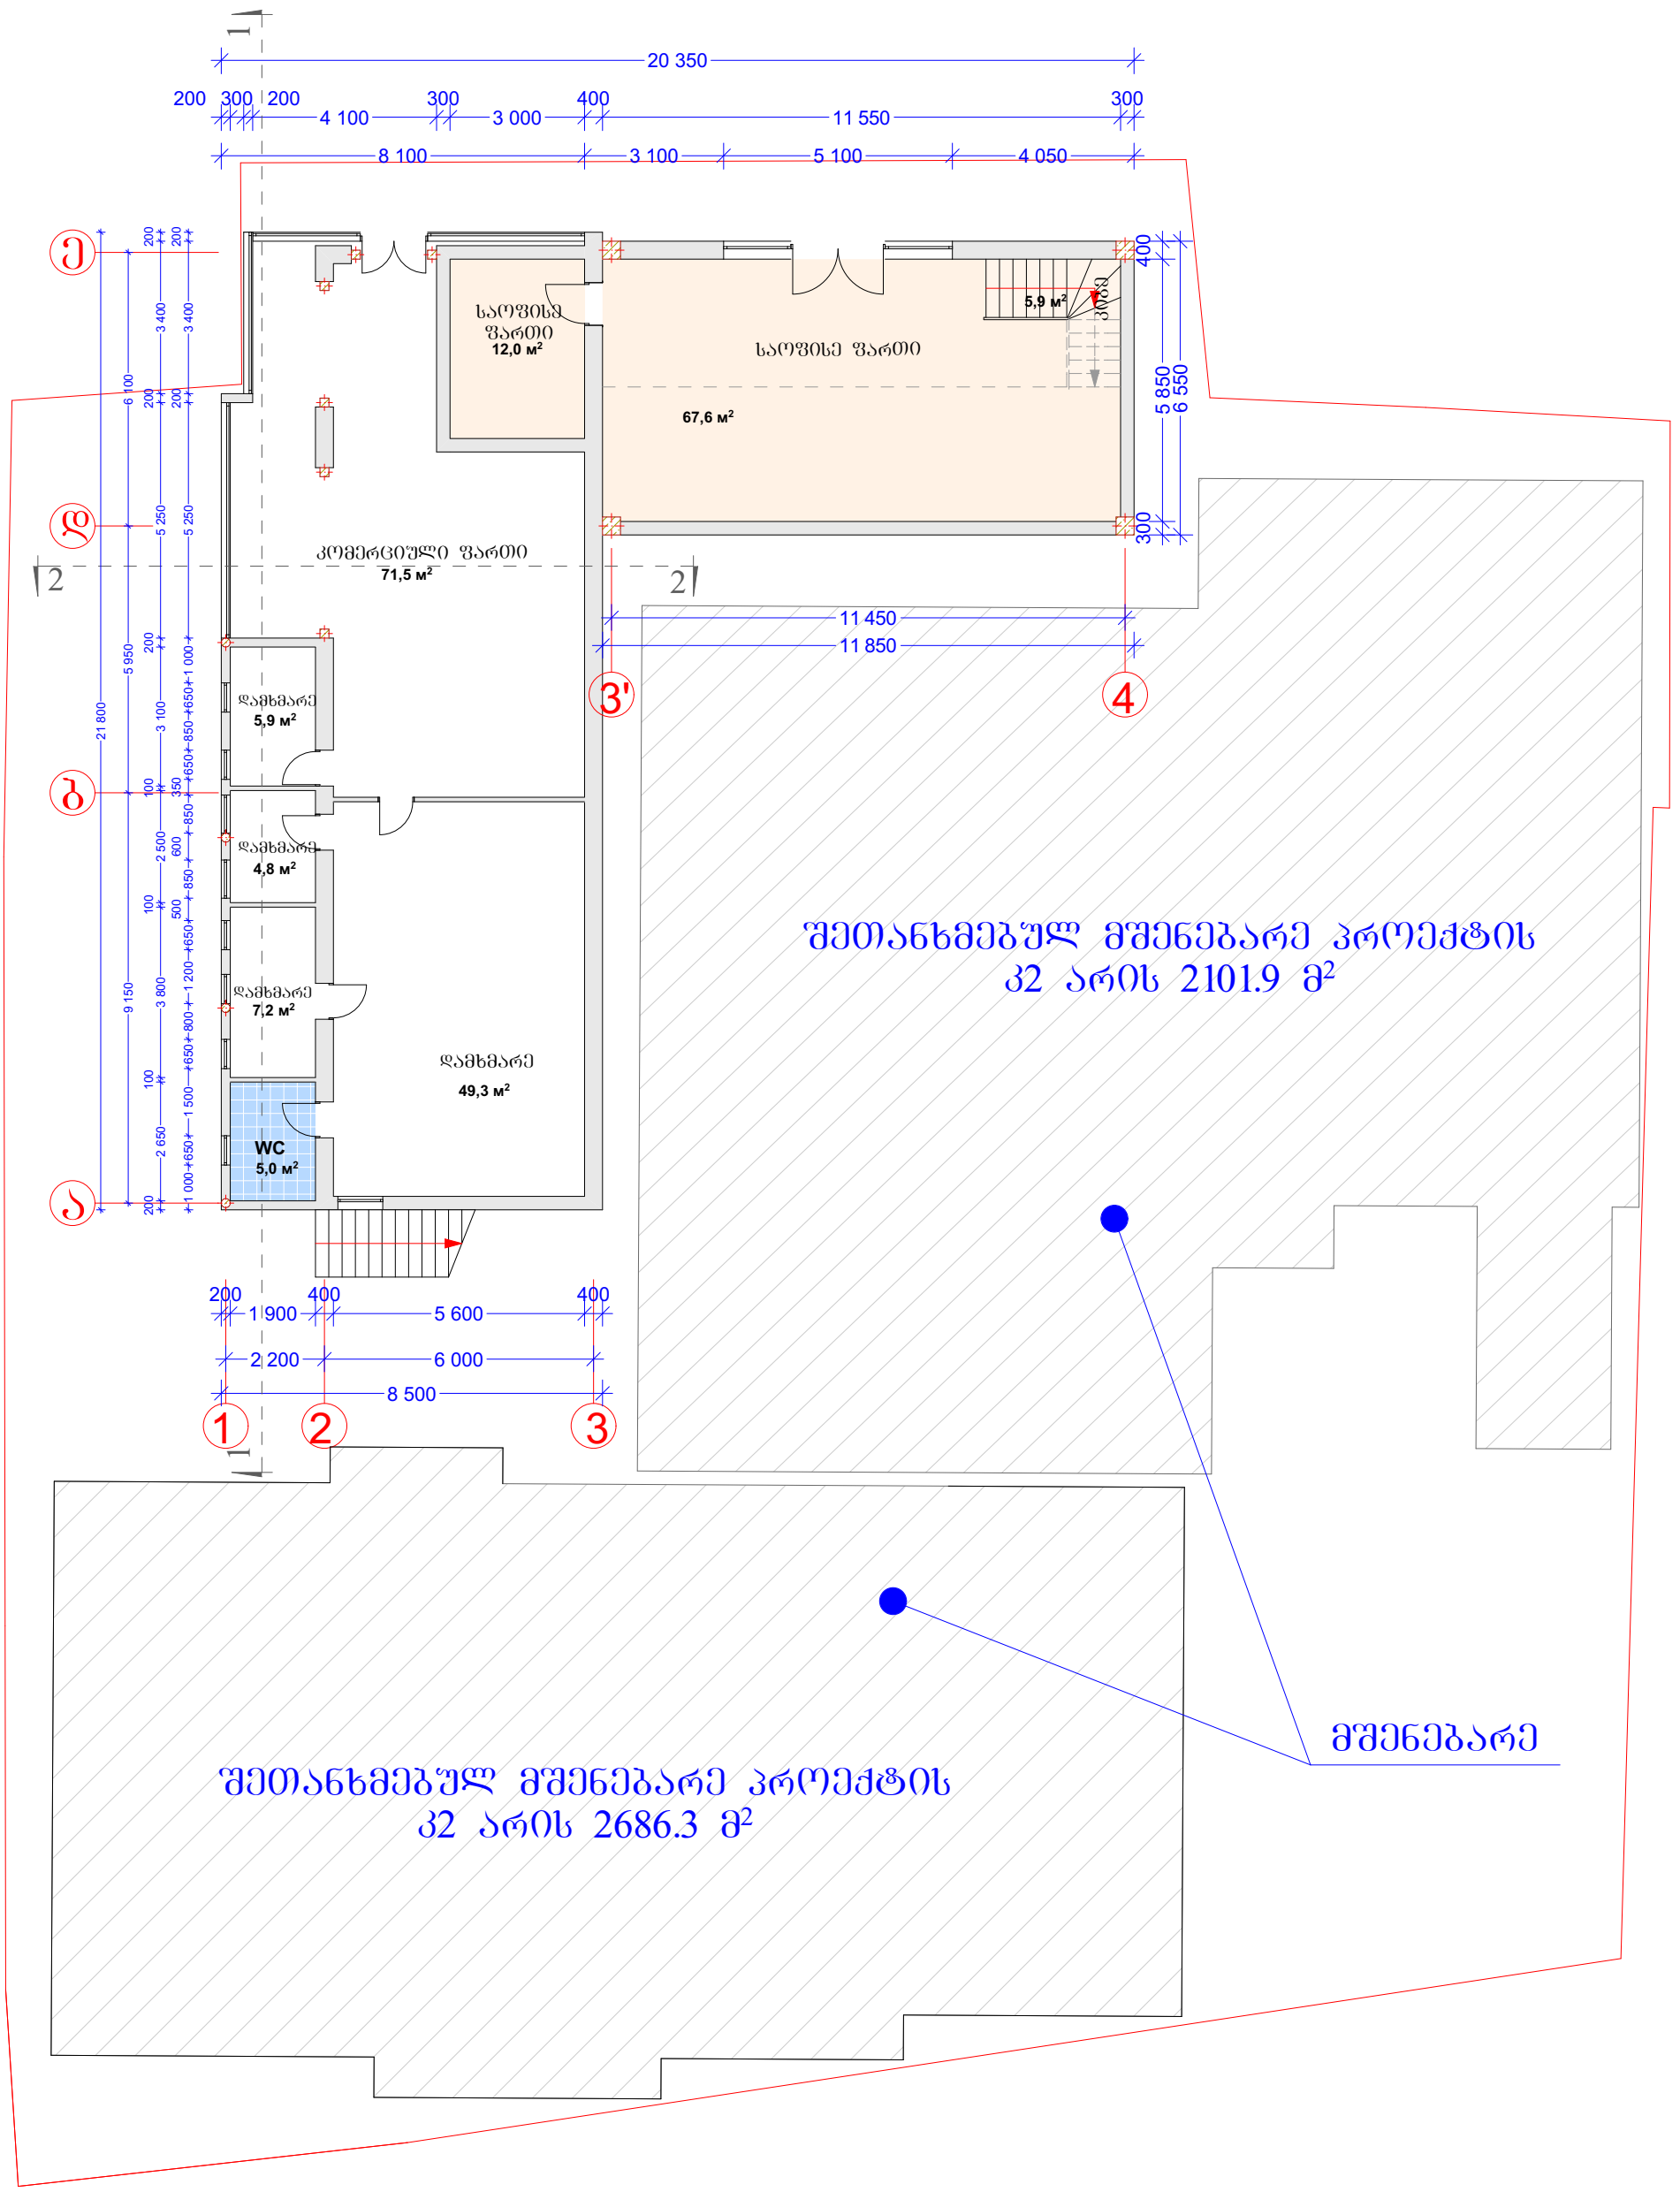

დირექტორი	მ. რევაზიშვილი		დამკვეთი	სტადია	ფურც.	თარიღი	მასშტაბი
პრ. ავტორები	მ. რევაზიშვილი		შპს "ეიმ ბილდინგ ბრუკ"	პრ.		15.02.16	1:200
			არსებული შენობის რეკონსტრუქცია (მიშენება) ქ.თბილისი თემქა X კვარტალი				
დაამუშავა	რ. მხითარიანი			შ.პ.ს. "არქ-დიზაინ პროექტი" თბილისი, უზნაძის №12 ტელ: 5 77 474 293			
	დ. ქარდავა						
კონსტრუქტორი	მ. მექვაბიშვილი						

საპროექტო შენობის
ბეჭმა +3.300 ნიშნულზე
მ.1:100

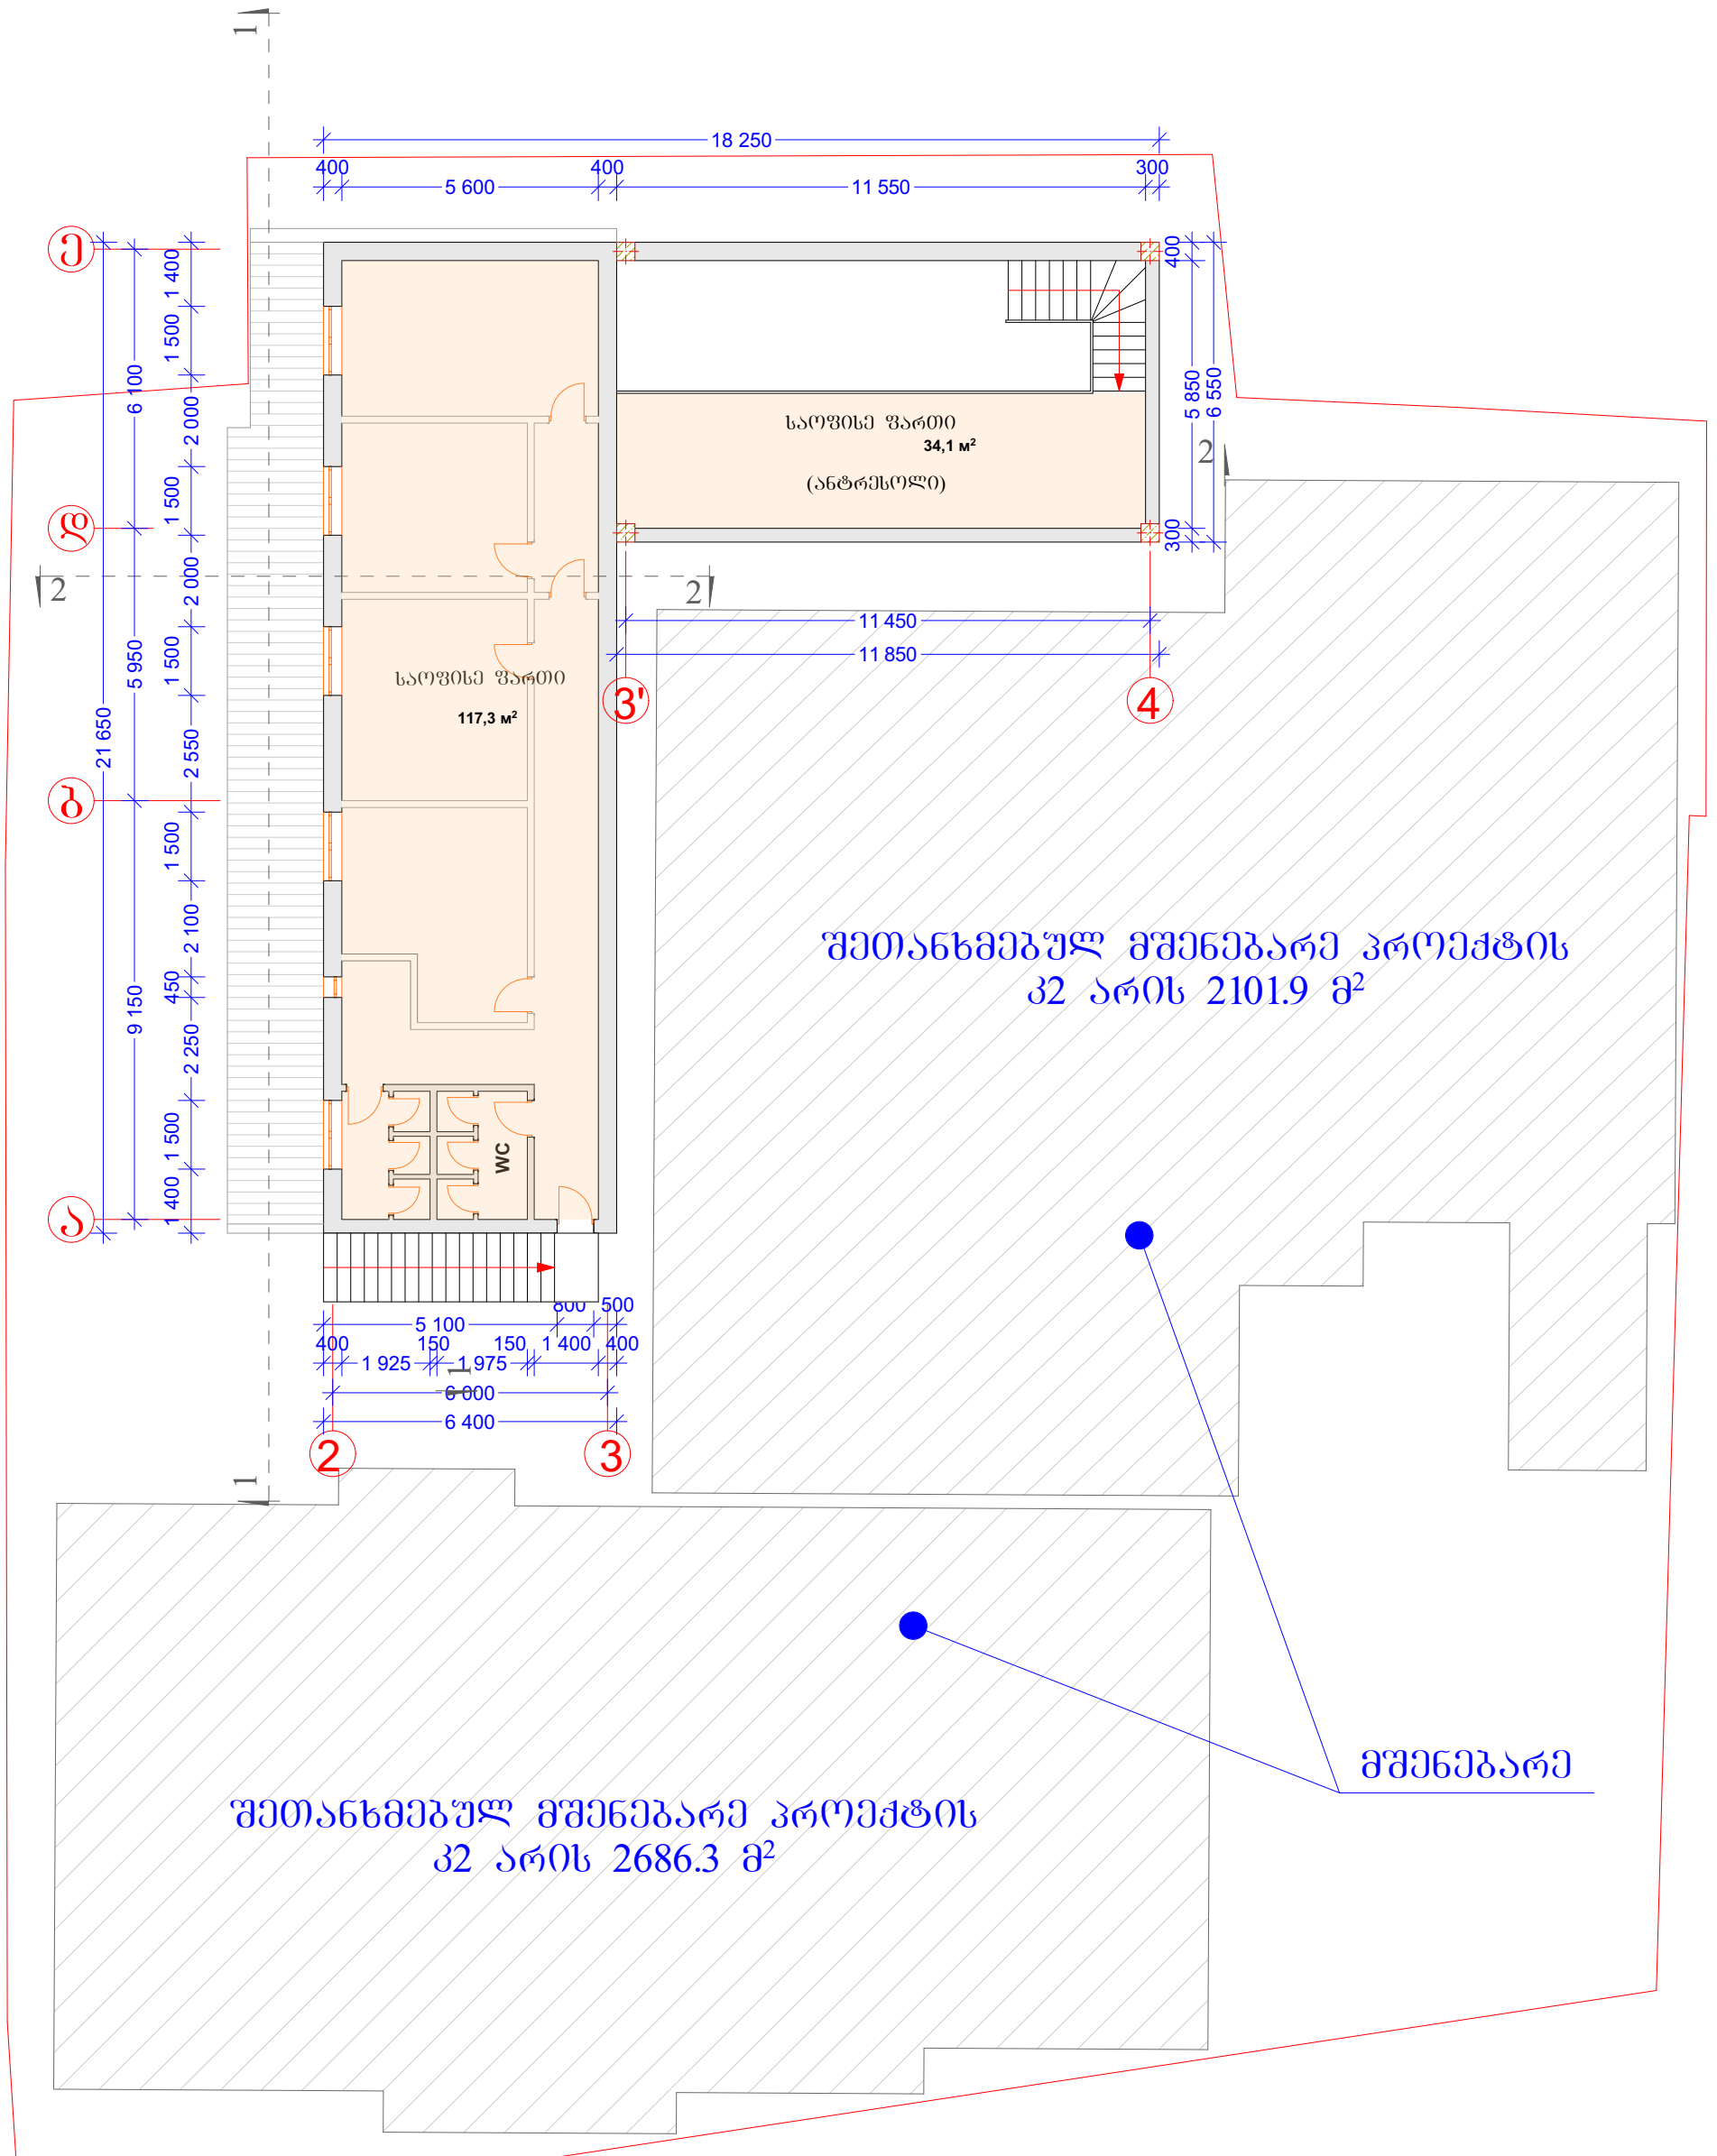

	დირექტორი	მ. რევაზიშვილი		დამკვეთი	სტადია	ფურც.	თარიღი	მასშტაბი
	პრ. ავტორები	მ. რევაზიშვილი		შპს "ეიმ ბილდინგ ბრუკ"	პრ.		15.02.16	1:200
				არსებული შენობის რეკონსტრუქცია (მიშენება) ქ.თბილისი თემძა X კვარტალი 0				
	დაამუშავა	რ. მხითარიანი			შ.პ.ს. "არქ-დიზაინ პროექტი" თბილისი, უზნაძის №12 ტელ: 5 77 474 293			
		დ. ქარდავა						
	კონსტრუქტორი	მ. მექვაბიშვილი						

საპროექტო გადახურვის გეგმა
მ.1:100

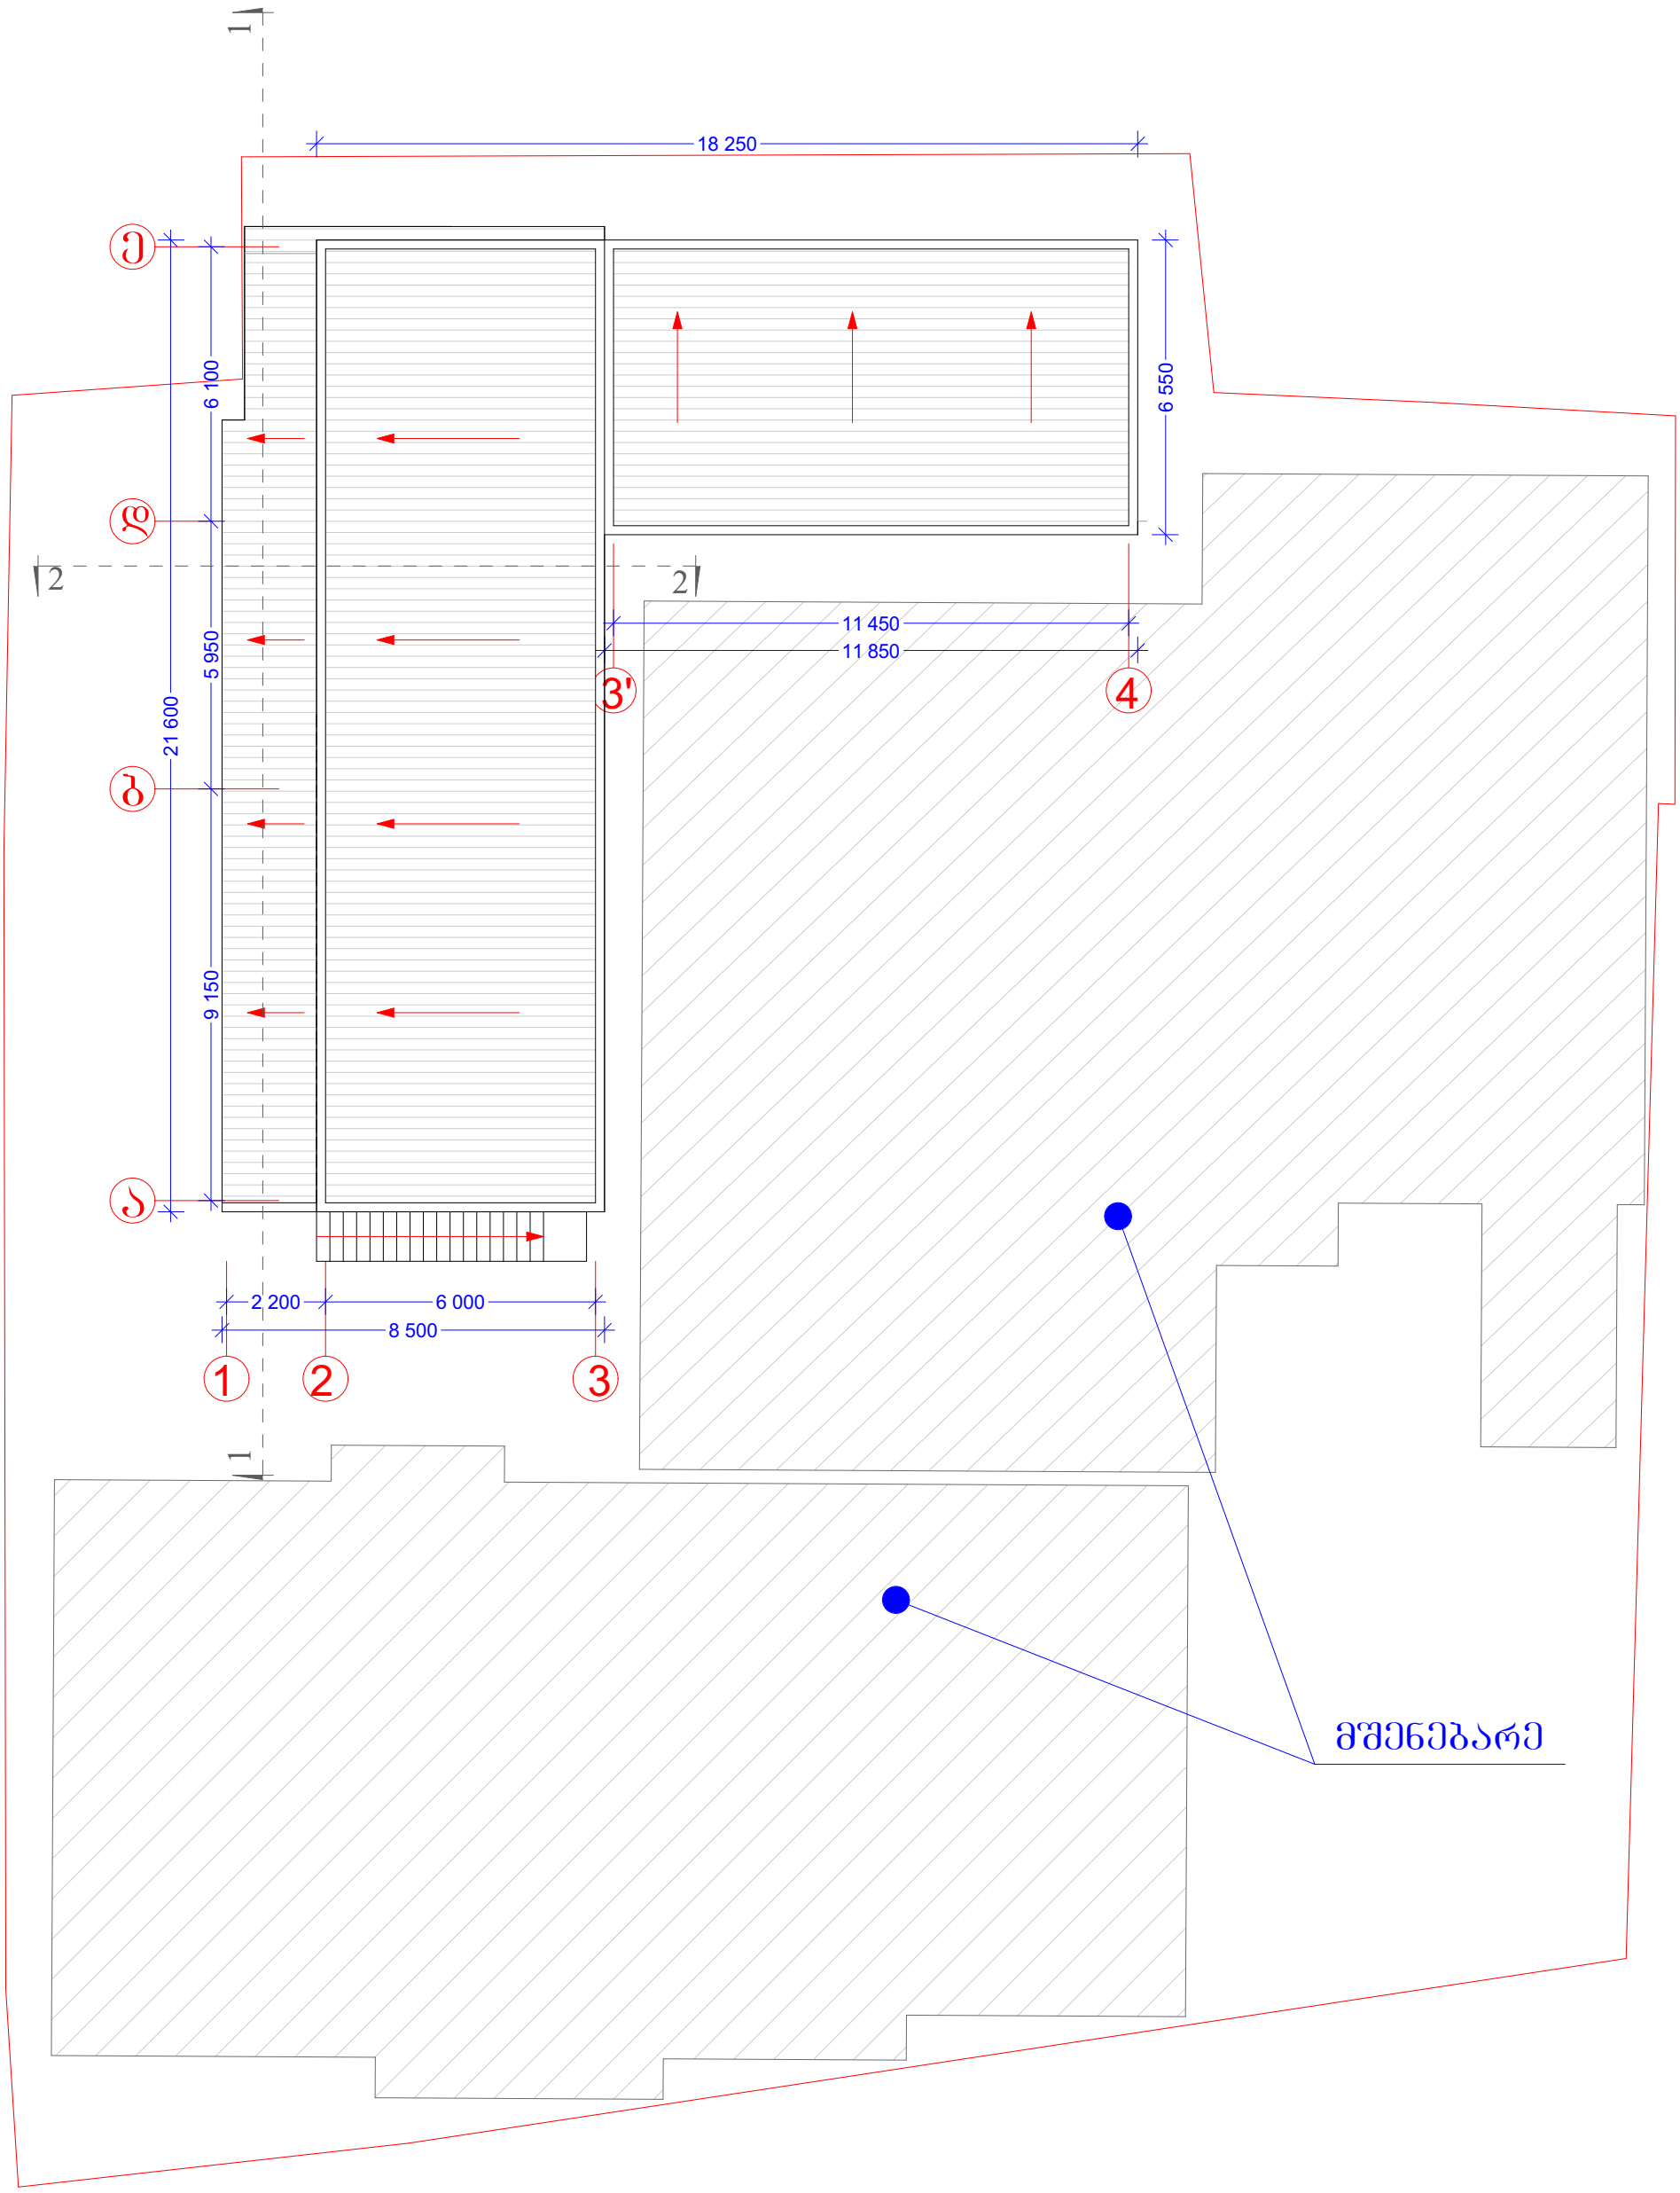

დირექტორი	მ. რევაზიშვილი		დამკვეთი	სტადია	ფურც.	თარიღი	მასშტაბი
პრ. ავტორები	მ. რევაზიშვილი		შპს "ეიმ ბილდინგ ბრუკ"	პრ.		15.02.16	1:200
			არსებული შენობის რეკონსტრუქცია (მიშენება) ქ.თბილისი თემძა X კვარტალი				
დაამუშავა	რ. მხითარიანი			შ.პ.ს. "არქ-დიზაინ პროექტი" თბილისი, უზნაძის №12 ტელ: 5 77 474 293			
	დ. ქარდავა						
კონსტრუქტორი	მ. მექვაბიშვილი						