

ფასადი 1-6 ღერძებში

მ 1:200

ფორმატი A-3	თბილისი 2011	dwg File name
	დაკვეთა № 13/09/10	

პირობითი აღნიშვნები

წითელი ხაზი

შენიშვნები

1. ნახაზზე საპროექტო შენობის ნოლი ნიშნული შეესაბამება აბსოლიტურ ნიშნულს - 553,38 მ
2. ნახაზზე ზომები მოცემულია მმ-ში
3. ნახაზის ყველა ცვლილება მშენებლობისას შეთანხმებული უნდა იყოს პროექტის ავტორთან

დამკვეთი: შპს "სტაროილი"

მისამართი: ქ. თბილისი, სასტუმრო "აკადემია"-სა და რესტორან "დელისი"-ს მიმდებარედ. საკადასტრო კოდი 01.14.02.013.037

პროექტის სახელწოდება:

მრავალსართულიანი საცხოვრებელი სახლის პროექტი (კორექტირება)


საპროექტო ორგანიზაცია	PHAVNISSI Archil Pavlenishvili

იურიდიული მისამართი	ოფისის მისამართი
თბილისი, ბარნოვის II შესახვევი №24	თბილისი, ალ. ყაზბეგის გამზ. № 44, VI სართული
საკონტაქტო ტელეფონები E-mail: phavnissi@yahoo.co.uk	ტელ.: (995 32) 2 311 440 ფაქსი (995 32) 2 311 420

თანამდებობა	გვარი	ხელმოწერა	თარიღი
დირექტორი	ა. ფავლენიშვილი		
მთ. არქიტექტ.	ი. ბერიკაშვილი		
პრ. აპტორი	ი. ბერიკაშვილი		
მთ. კონსტრუქტ.			
დაამუშავა			

მასშტაბი	1 : 200	ნახაზი: ფასადი 1-6 ღერძებში
თარიღი	2012 წ	
Layer		

სტადია	ფურცელი	ფურცლები
აპ	ა - 21	33

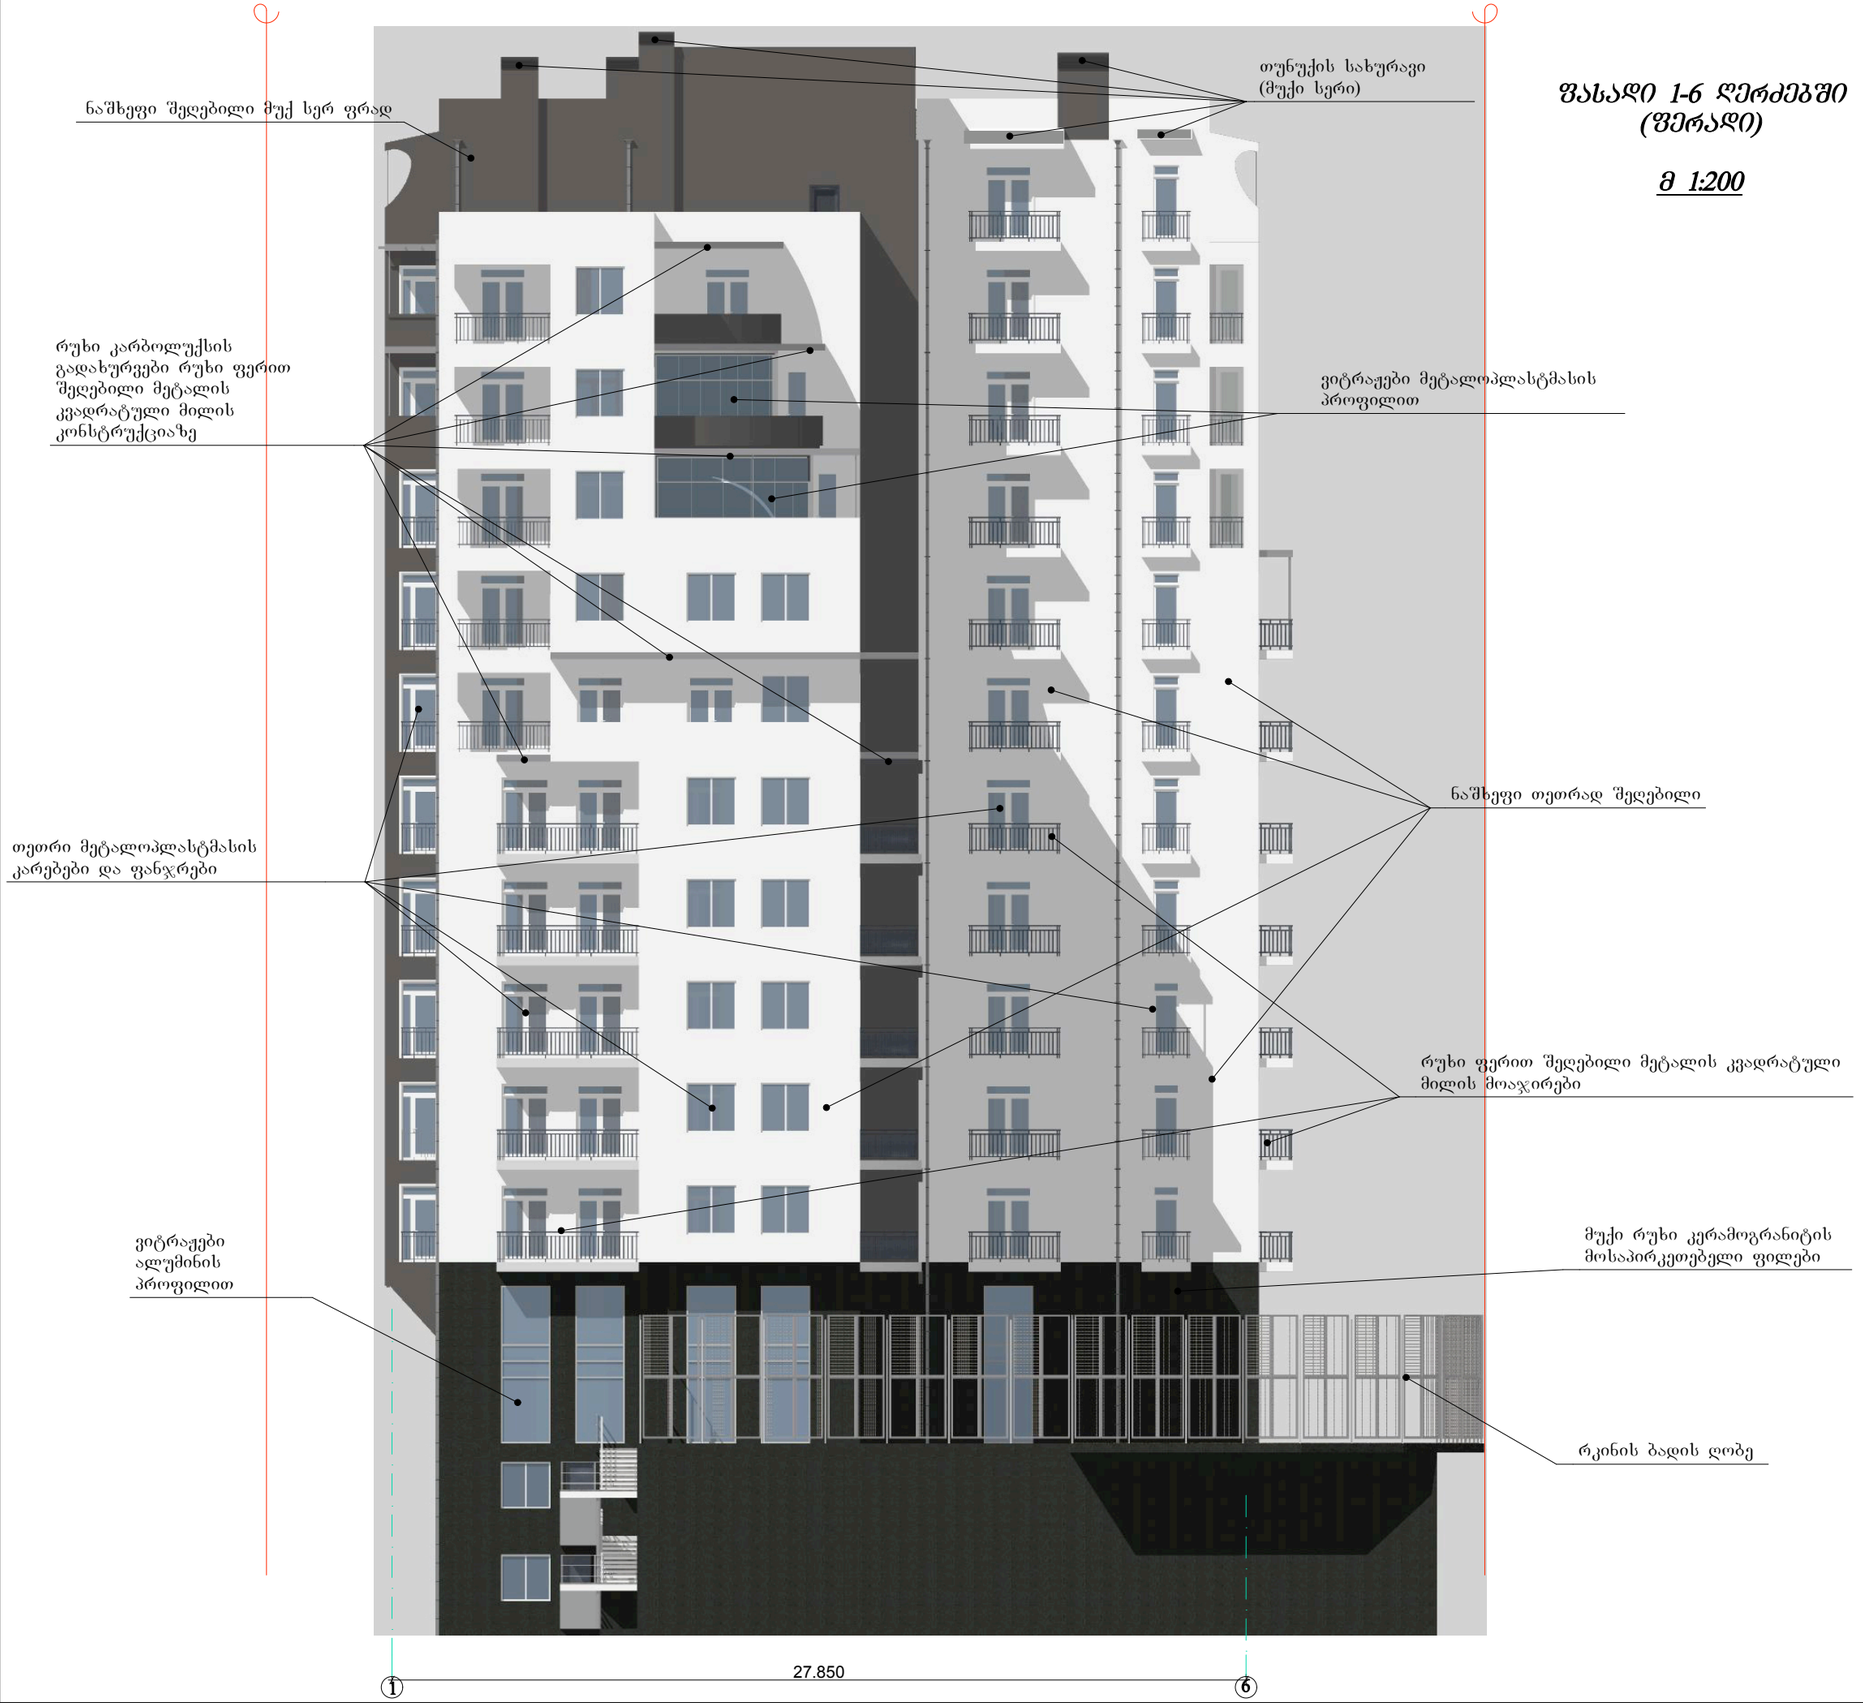

ფასადი 1-6 ღერძებში (ფერადი)

მ 1:200

ფორმატი A-3	თბილისი 2011 დაკვეთა № 13/09/10	dwg File name

პირობითი აღნიშვნები

წითელი ხაზი

შენიშვნები

1. ნახაზზე საპროექტო შენობის ნოლი ნიშნული შეესაბამება აბსოლიტურ ნიშნულს - 553,38 მ
2. ნახაზზე ზომები მოცემულია მმ-ში
3. ნახაზის ყველა ცვლილება მშენებლობისას შეთანხმებული უნდა იყოს პროექტის ავტორთან

დამკვეთი: შპს "სტაროილი"

მისამართი: ქ. თბილისი, სასტუმრო "აკადემია"-სა და რესტორან "დელისი"-ს მიმდებარედ. საკადასტრო კოდი 01.14.02.013.037

პროექტის სახელწოდება:

მრავალსართულიანი საცხოვრებელი სახლის პროექტი (კორექტირება)

საპროექტო ორგანიზაცია	ფავნისი PHAVNISSI Archil Pavlenishvili არქიტექტურულ-საპროექტო სტუდია
იურიდიული მისამართი	ოფისის მისამართი
თბილისი, ბარნოვის II შესახვევი №24	თბილისი, ალ. ყაზბეგის გამზ. № 44, VI სართული
საკონტაქტო ტელეფონები E-mail: phavnissi@yahoo.co.uk	ტელ.: (995 32) 2 311 440 ფაქსი (995 32) 2 311 420


თანამდებობა	გვარი	ხელმოწერა	თარიღი
დირექტორი	ა. ფავლენიშვილი		
მთ. არქიტექტ.	ი. ბერიკაშვილი		
პრ. ავტორი	ი. ბერიკაშვილი		
მთ. კონსტრუქტ.			

მასშტაბი	1 : 200
თარიღი	2012 წ
Layer	

ნახაზი:

ფასადი 1-6 ღერძებში (ფერადი)

სტადია	ფურცელი	ფურცლები
აპ	ა - 21[I]	33

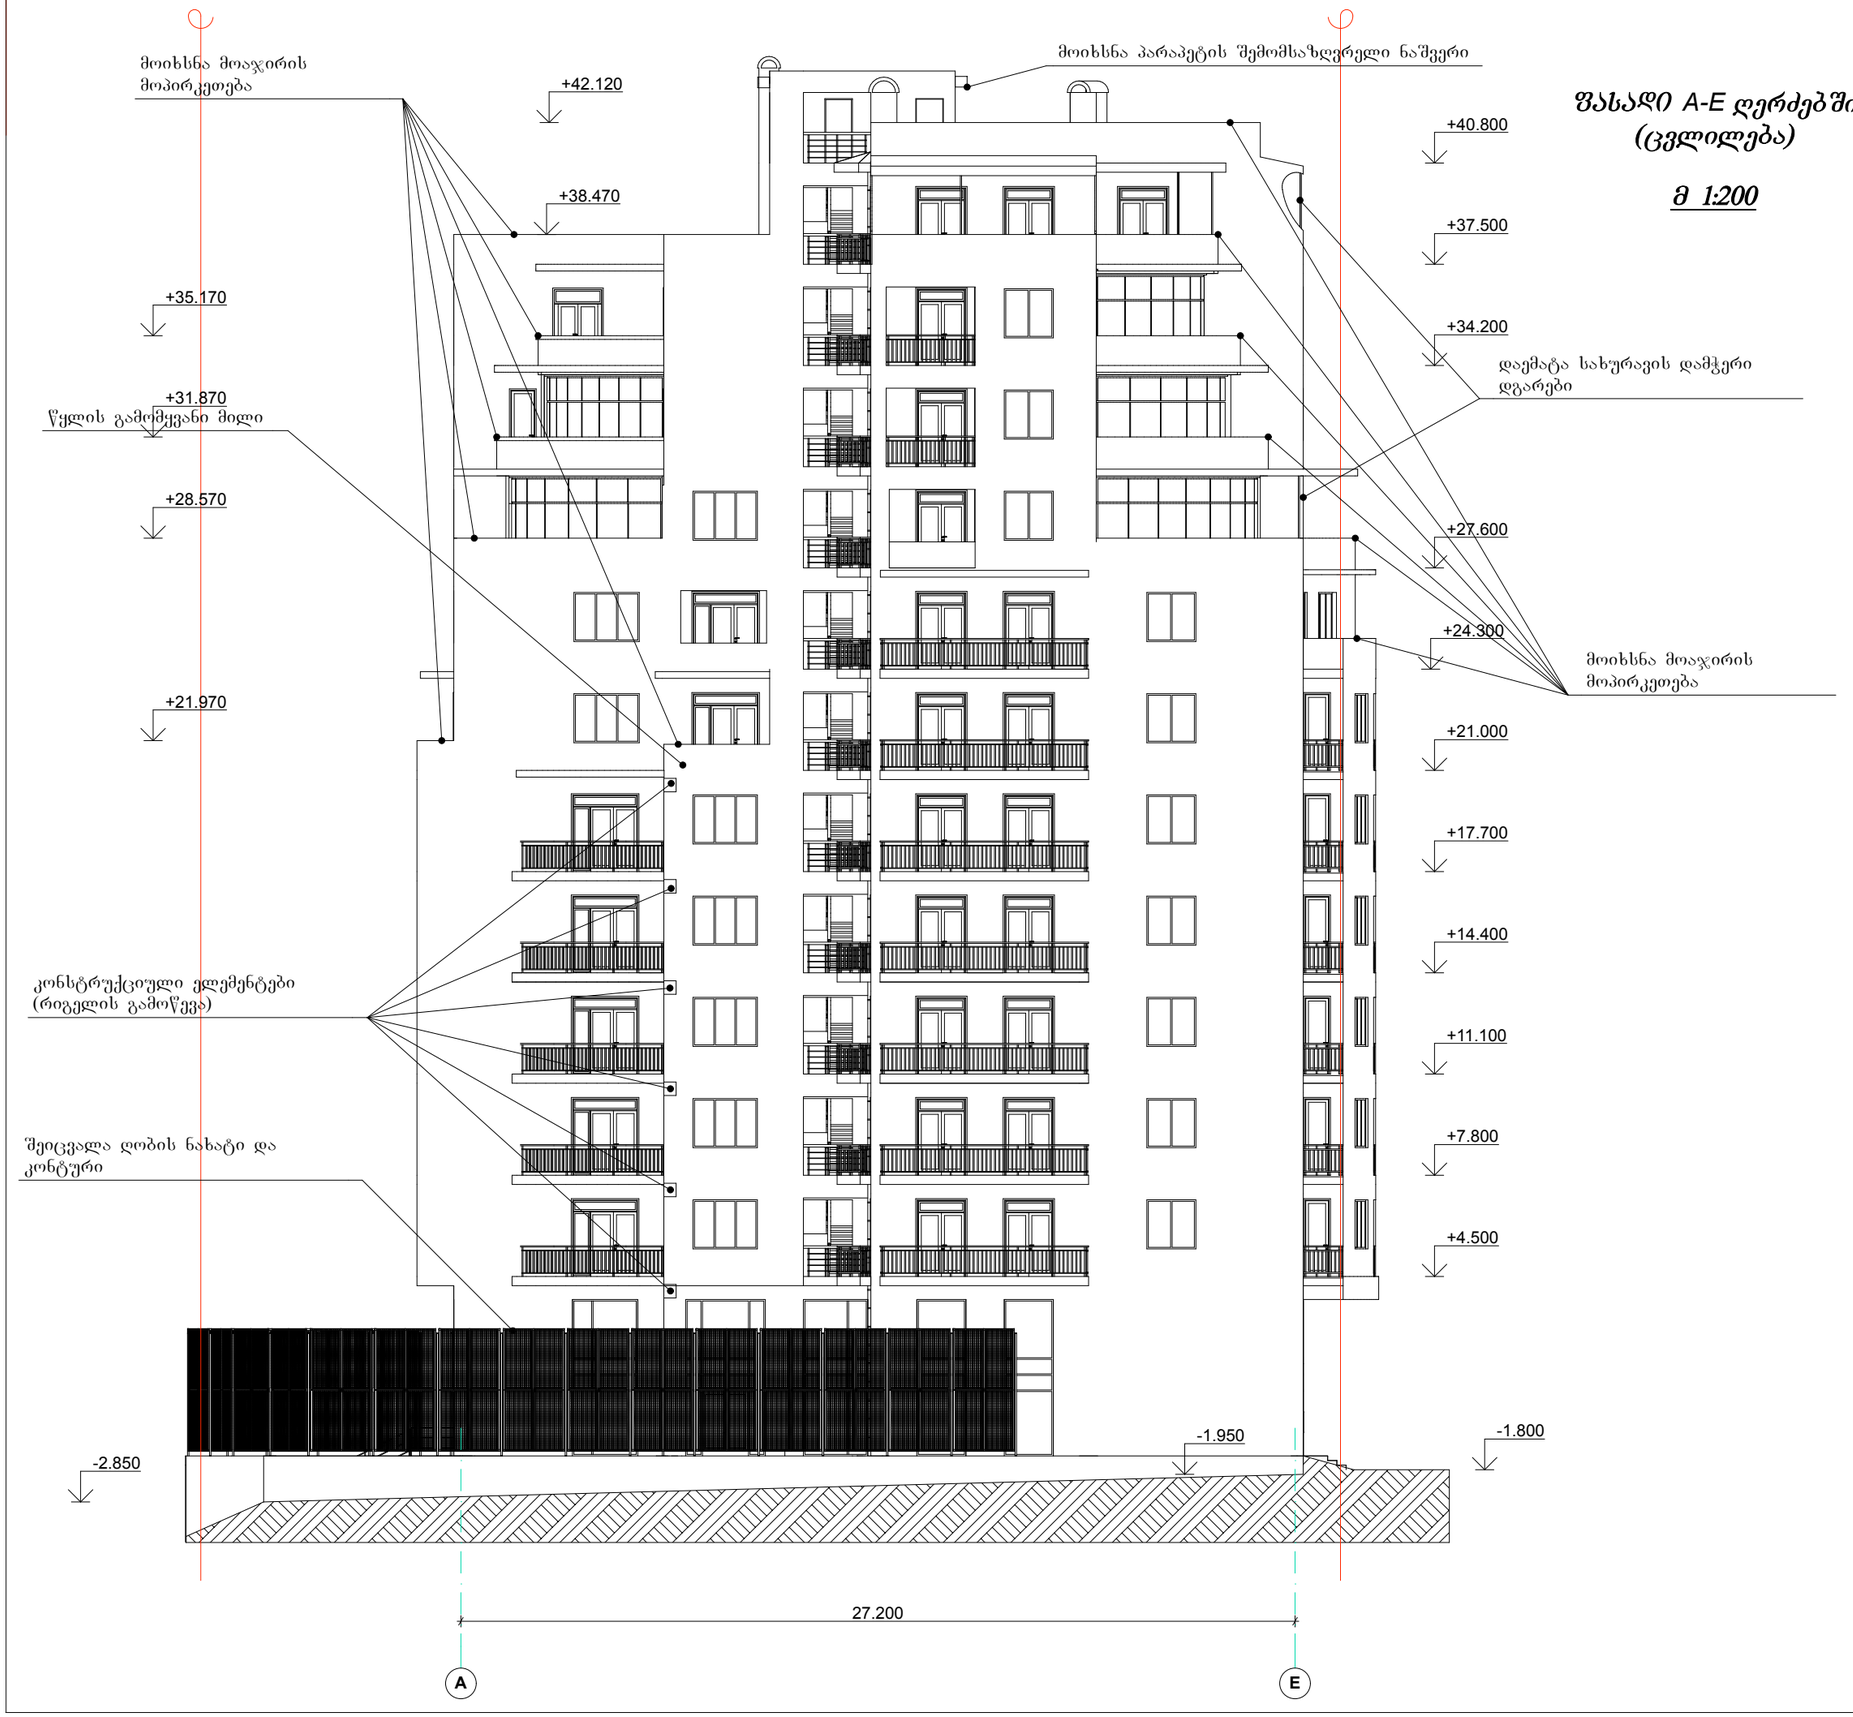

ფასადი A-E ღერძებში (ცვლილება)

მ 1:200

ფორმატი A-3	თბილისი 2011	dwg File name
	დაკვეთა № 13/09/10	

პირობითი აღნიშვნები

წითელი ხაზი

შენიშვნები

1. ნახაზზე საპროექტო შენობის ნოლი ნიშნული შეესაბამება აბსოლიტურ ნიშნულს - 553,38 მ
2. ნახაზზე ზომები მოცემულია მმ-ში
3. ნახაზის ყველა ცვლილება მშენებლობისას შეთანხმებული უნდა იყოს პროექტის ავტორთან

დამკვეთი: შპს "სტაროილი"

მისამართი: ქ. თბილისი, სასტუმრო "აკადემია"-სა და რესტორან "დელისი"-ს მიმდებარედ. საკადასტრო კოდი 01.14.02.013.037

პროექტის სახელწოდება:

მრავალსართულიანი საცხოვრებელი სახლის პროექტი (კორექტირება)


საპროექტო ორგანიზაცია	ფავნასი PHAVNISSI Archil Pavlenishvili არქიტექტორთა საკონსულტაციო სტუდია
იურიდიული მისამართი	ოფისის მისამართი
თბილისი, ბარნოვის II შესახვევი №24	თბილისი, ალ. ყაზბეგის გამზ. № 44, VI სართული
საკონტაქტო ტელეფონები E-mail: phavnissi@yahoo.co.uk	ტელ.: (995 32) 2 311 440 ფაქსი (995 32) 2 311 420

თანამდებობა	გვარი	ხელმოწერა	თარიღი
დირექტორი	ა. ფავლენიშვილი		
მთ. არქიტექტ.	ი. ბერიკაშვილი		
არ. ავტორი	ი. ბერიკაშვილი		
მთ. კონსტრუქტ.			
დაამუშავა			

მასშტაბი	1 : 200
თარიღი	2012 წ
Layer	

ნახაზი: ფასადი A-E ღერძებში

სტადია	ფურცელი	ფურცლები
აპ	ა - 22	33

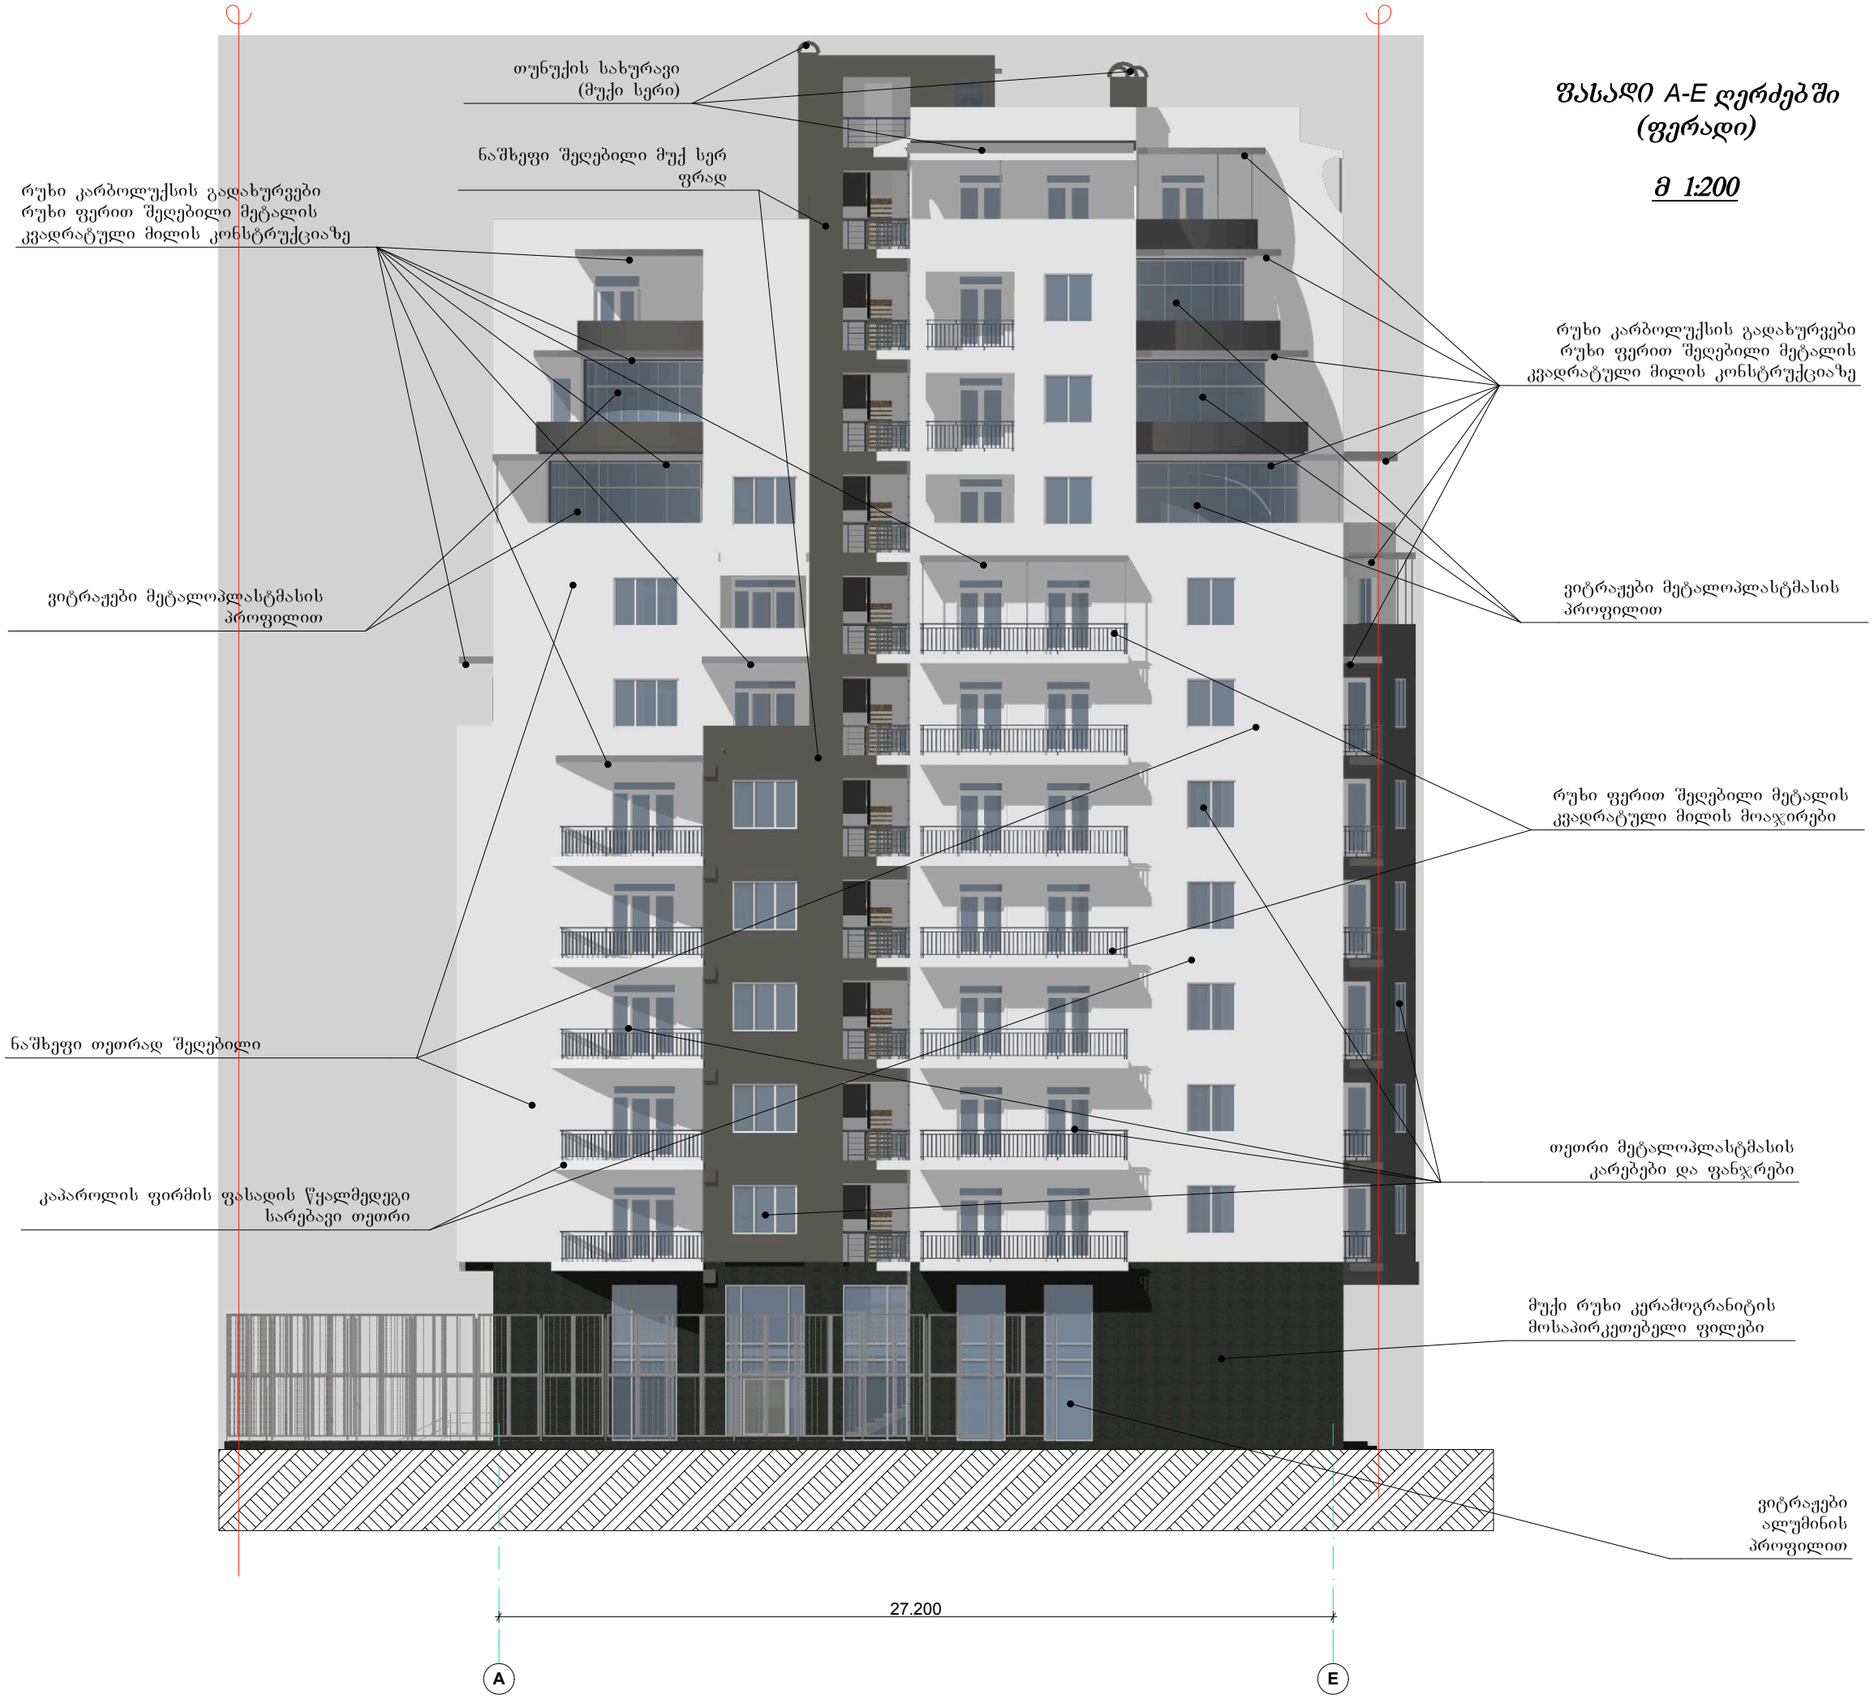

ფასადი A-E ღერძებში (ფერადი)

მ 1:200

ფორმატი A-3	თბილისი 2011 დაკვეთა № 13/09/10	dwg File name

პირობითი აღნიშვნები

წითელი ხაზი

შენიშვნები

1. ნახაზზე საპროექტო შენობის ნოლი ნიშნული შეესაბამება აბსოლიტურ ნიშნულს - 553,38 მ
2. ნახაზზე ზომები მოცემულია მმ-ში
3. ნახაზის ყველა ცვლილება მშენებლობისას შეთანხმებული უნდა იყოს პროექტის ავტორთან

დამკვეთი: შპს "სტაროილი"

მისამართი: ქ. თბილისი, სასტუმრო "აკადემია"-სა და რესტორან "დელისი"-ს მიმდებარედ.
საკადასტრო კოდი 01.14.02.013.037

პროექტის სახელწოდება:

მრავალსართულიანი საცხოვრებელი სახლის პროექტი (კორექტირება)

საპროექტო ორგანიზაცია	ფავნისი
იურიდიული მისამართი	ოფისის მისამართი
თბილისი, ბარნოვის II შესახვევი №24	თბილისი, ალ. ყაზბეგის გამზ. № 44, VI სართული
საკონტაქტო ტელეფონები E-mail: phavnissi@yahoo.co.uk	ტელ.: (995 32) 2 311 440 ფაქსი (995 32) 2 311 420


თანამდებობა	გვარი	ხელმოწერა	თარიღი
დირექტორი	ა. ფავლენიშვილი		
მთ. არქიტექტ.	ი. ბერიკაშვილი		
პრ. ავტორი	ი. ბერიკაშვილი		
მთ. კონსტრუქტ.			

მასშტაბი	1 : 200
თარიღი	2012 წ
Layer	

ნახაზი:

ფასადი A-E ღერძებში (ფერადი)

სტადია	ფურცელი	ფურცლები
აპ	ა - 22[1]	33

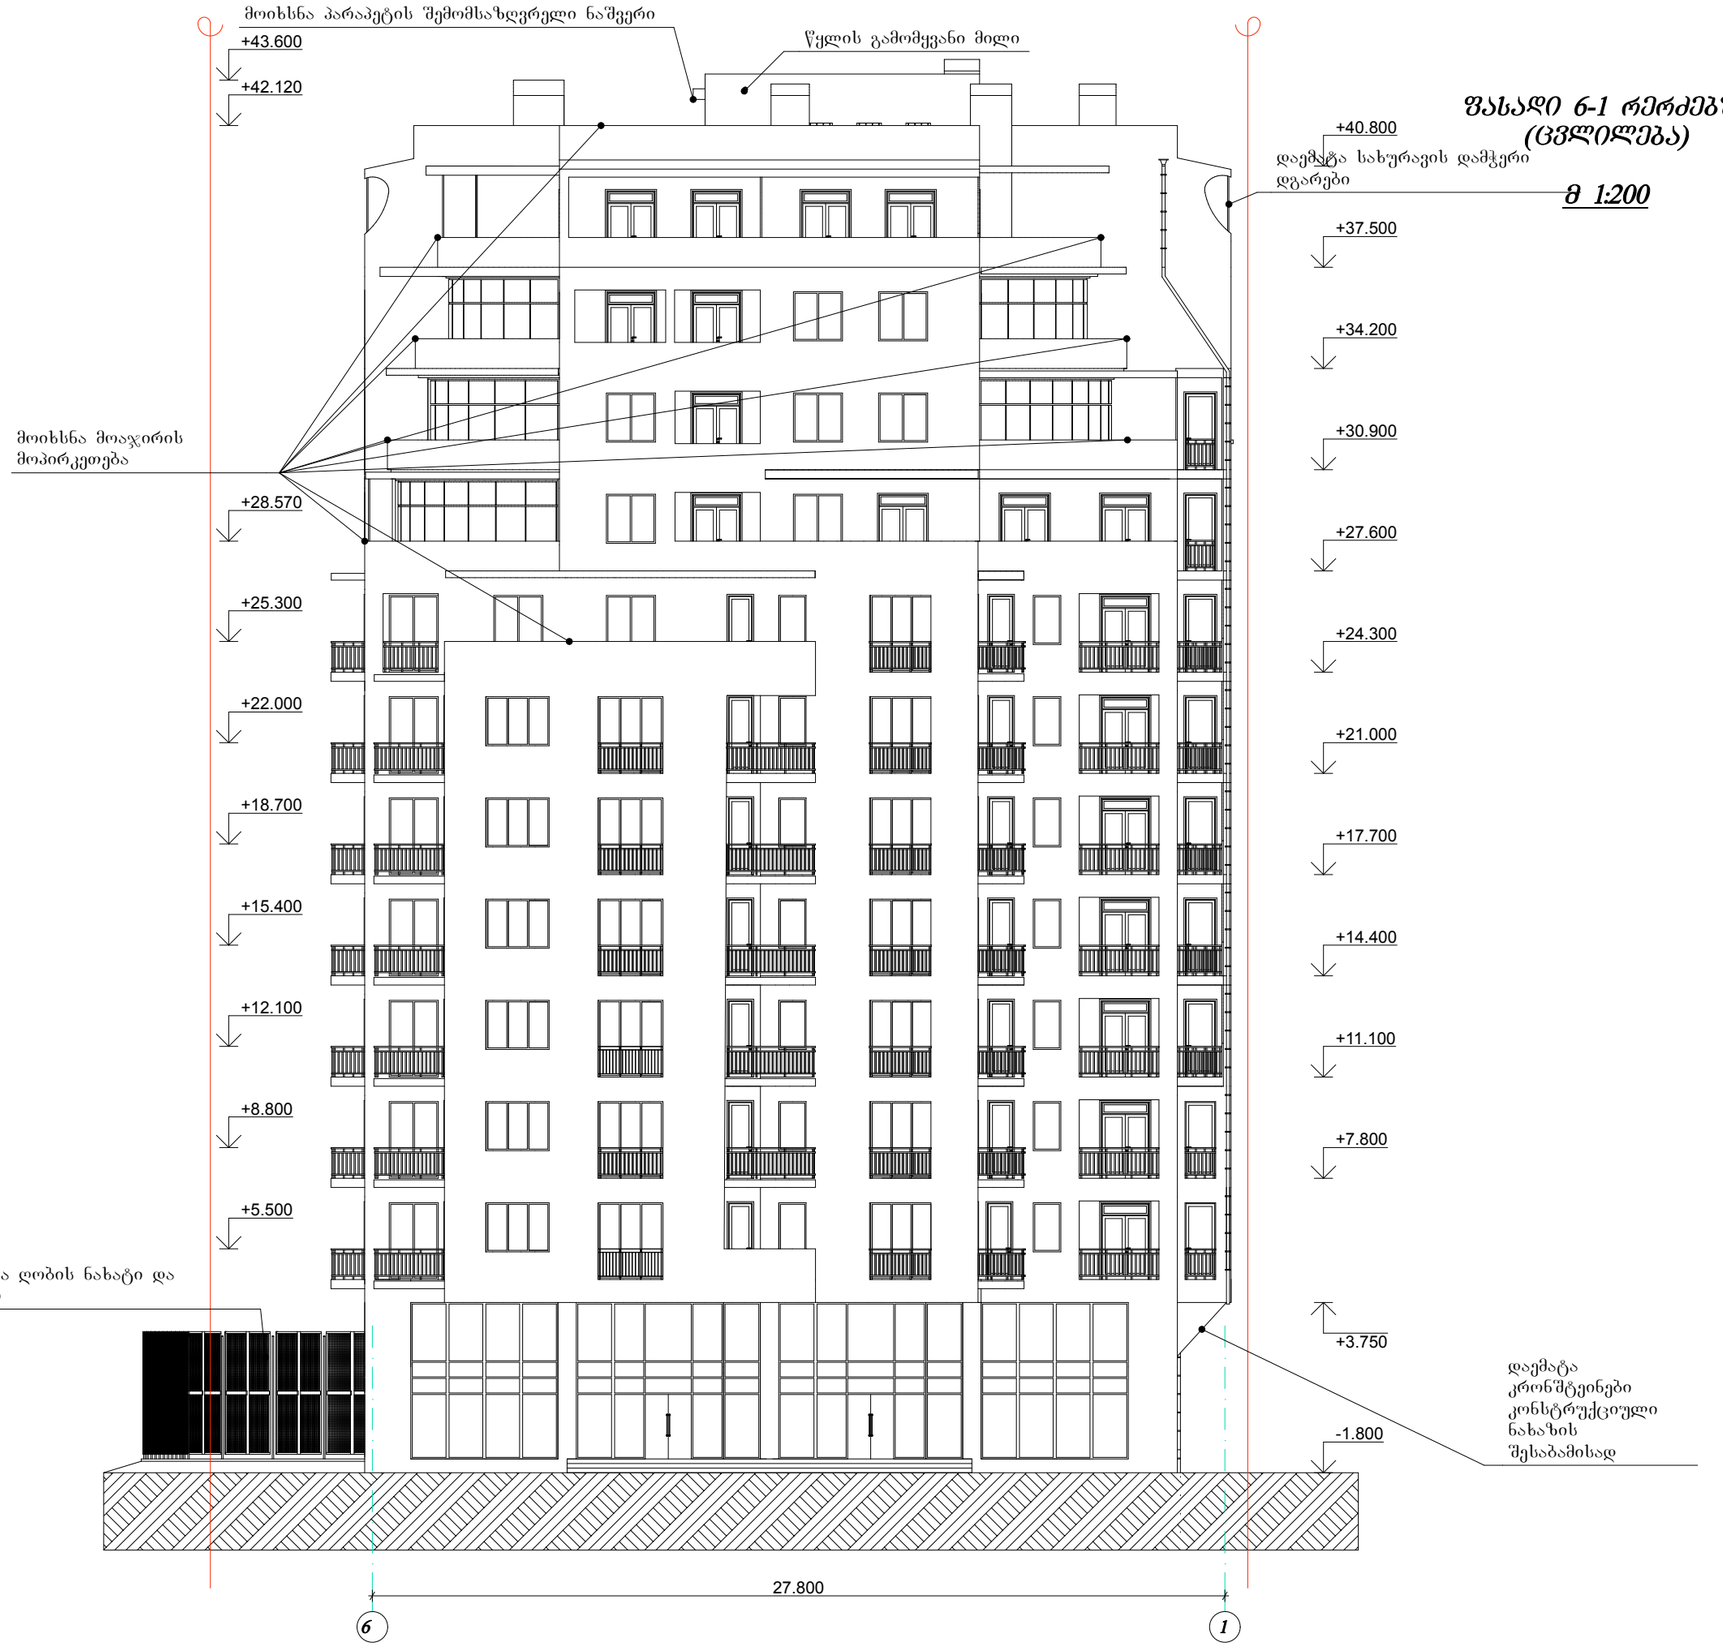

ფორმატი A-3	თბილისი 2011 დაკვეთა № 13/09/10	dwg File name

პირობითი აღნიშვნები

წითელი ხაზი

შენიშვნები

1. ნახაზზე საპროექტო შენობის ნოლი ნიშნული შეესაბამება აბსოლიტურ ნიშნულს - 553,38 მ
2. ნახაზზე ზომები მოცემულია მმ-ში
3. ნახაზის ყველა ცვლილება მშენებლობისას შეთანხმებული უნდა იყოს პროექტის ავტორთან

დამკვეთი: შპს "სტაროილი"

მისამართი: ქ. თბილისი, სასტუმრო "აკადემია"-სა და რესტორან "დელისი"-ს მიმდებარედ.
საკადასტრო კოდი 01.14.02.013.037

პროექტის სახელწოდება:

მრავალსართულიანი საცხოვრებელი სახლის პროექტი (კორექტირება)


საპროექტო ორგანიზაცია	ფავნისი არქიტექტურული საპროექტო სტუდია PHAVNISSI Archil Pavlenishvili
იურიდიული მისამართი	ოფისის მისამართი
თბილისი, ბარნოვის II შესახვევი №24	თბილისი, ალ. ყაზბეგის გამზ. № 44, VI სართული
საკონტაქტო ტელეფონები E-mail: phavnissi@yahoo.co.uk	ტელ.: (995 32) 2 311 440 ფაქსი (995 32) 2 311 420

თანამდებობა	გვარი	ხელმოწერა	თარიღი
დირექტორი	ა. ფავლენიშვილი		
მთ. არქიტექტ.	ი. ბერიკაშვილი		
პრ. ავტორი	ი. ბერიკაშვილი		
მთ. კონსტრუქტ.			
დაამუშავა			

მასშტაბი	1 : 200
თარიღი	2012 წ
Layer	

ნახაზი: ᲤᲐᲡᲐᲓᲘ 6-1 ᲠᲔᲠᲫᲔᲑᲨᲘ

სტადია	ფურცელი	ფურცლები
აპ	ა - 23	33

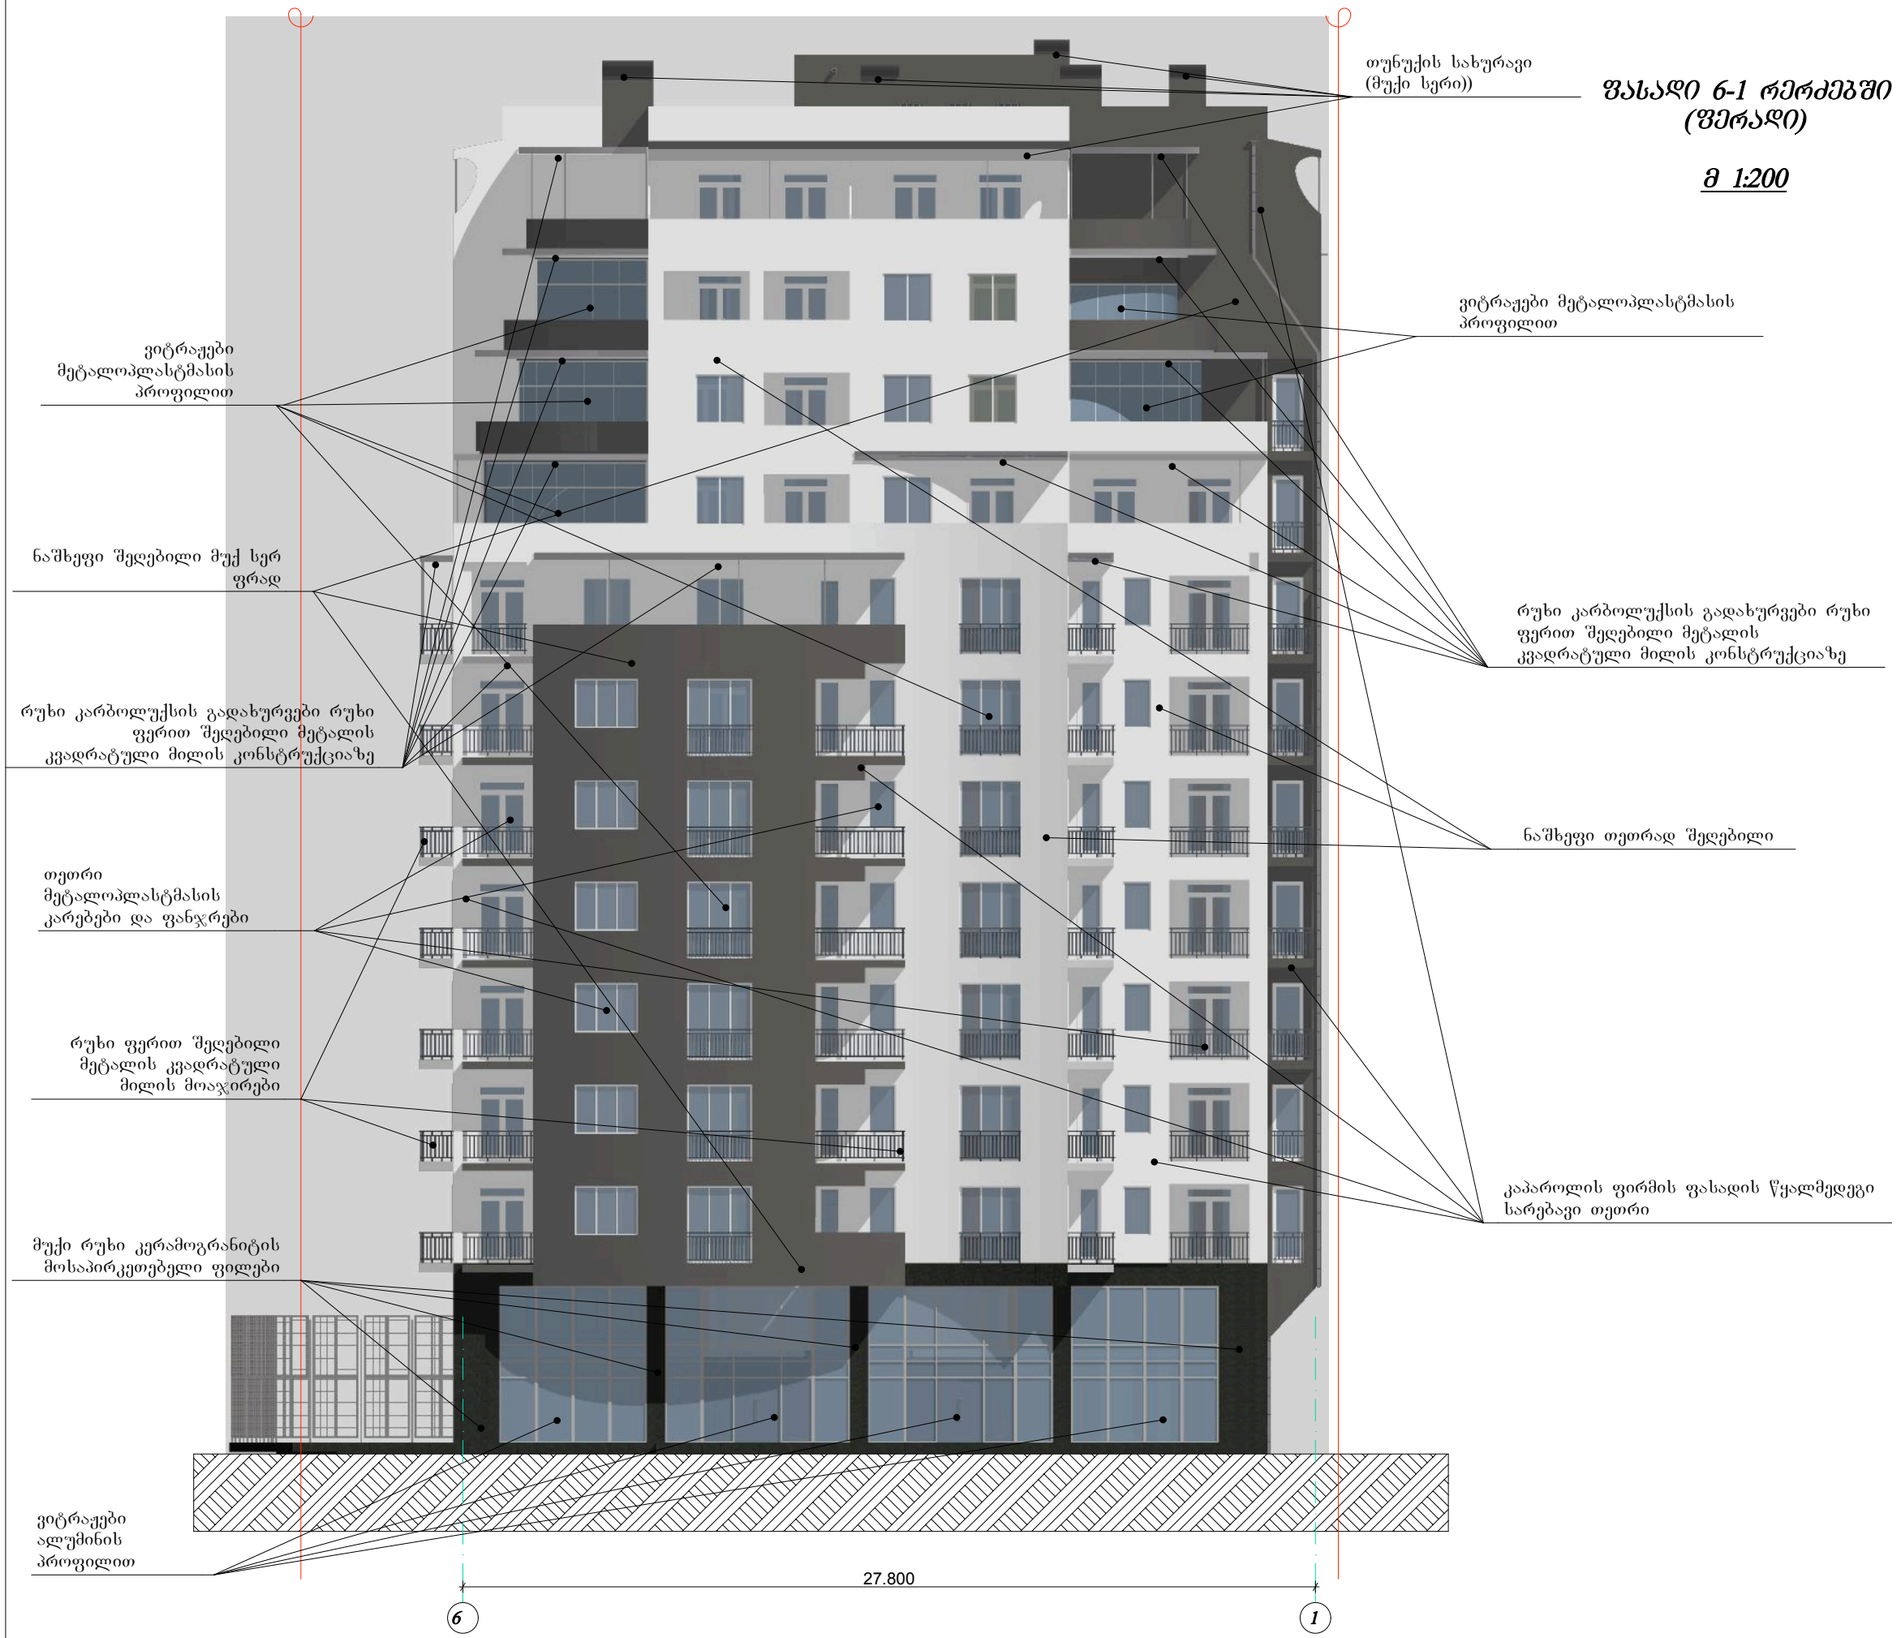

ფასადი 6-1 რეჟიმებში (ფერადი)

მ 1:200

ფორმატი A-3	თბილისი 2011 დაკვეთა № 13/09/10	dwg File name

პირობითი აღნიშვნები

წითელი ხაზი

შენიშვნები

1. ნახაზზე საპროექტო შენობის ნოლი ნიშნული შეესაბამება აბსოლიტურ ნიშნულს - 553,38 მ
2. ნახაზზე ზომები მოცემულია მმ-ში
3. ნახაზის ყველა ცვლილება მშენებლობისას შეთანხმებული უნდა იყოს პროექტის ავტორთან

დამკვეთი: შპს "სტაროილი"

მისამართი: ქ. თბილისი, სასტუმრო "აკადემია"-სა და რესტორან "დელისი"-ს მიმდებარედ.
საკადასტრო კოდი 01.14.02.013.037

პროექტის სახელწოდება:


მრავალსართულიანი საცხოვრებელი სახლის პროექტი (კორექტირება)

საპროექტო ორგანიზაცია	ფავნისი PHAVNISSI Archili Pavlenishvili არქიტექტურული სტუდია
იურიდიული მისამართი	ოფისის მისამართი
თბილისი, ბარნოვის II შესახვევი №24	თბილისი, ალ. ყაზბეგის გამზ. № 44, VI სართული
საკონტაქტო ტელეფონები E-mail: phavnissi@yahoo.co.uk	ტელ.: (995 32) 2 311 440 ფაქსი (995 32) 2 311 420

თანამდებობა	გვარი	ხელმოწერა	თარიღი
დირექტორი	ა. ფავლენიშვილი		
მთ. არქიტექტ.	ი. ბერიკაშვილი		
პრ. ავტორი	ი. ბერიკაშვილი		
მთ. კონსტრუქტ.			

მასშტაბი	1 : 200	ნახაზი: ფასადი 6-1 ღერძებში (ფერადი)
თარიღი	2012 წ	
Layer		

სტადია	ფურცელი	ფურცლები
აპ	ა - 23[I]	33

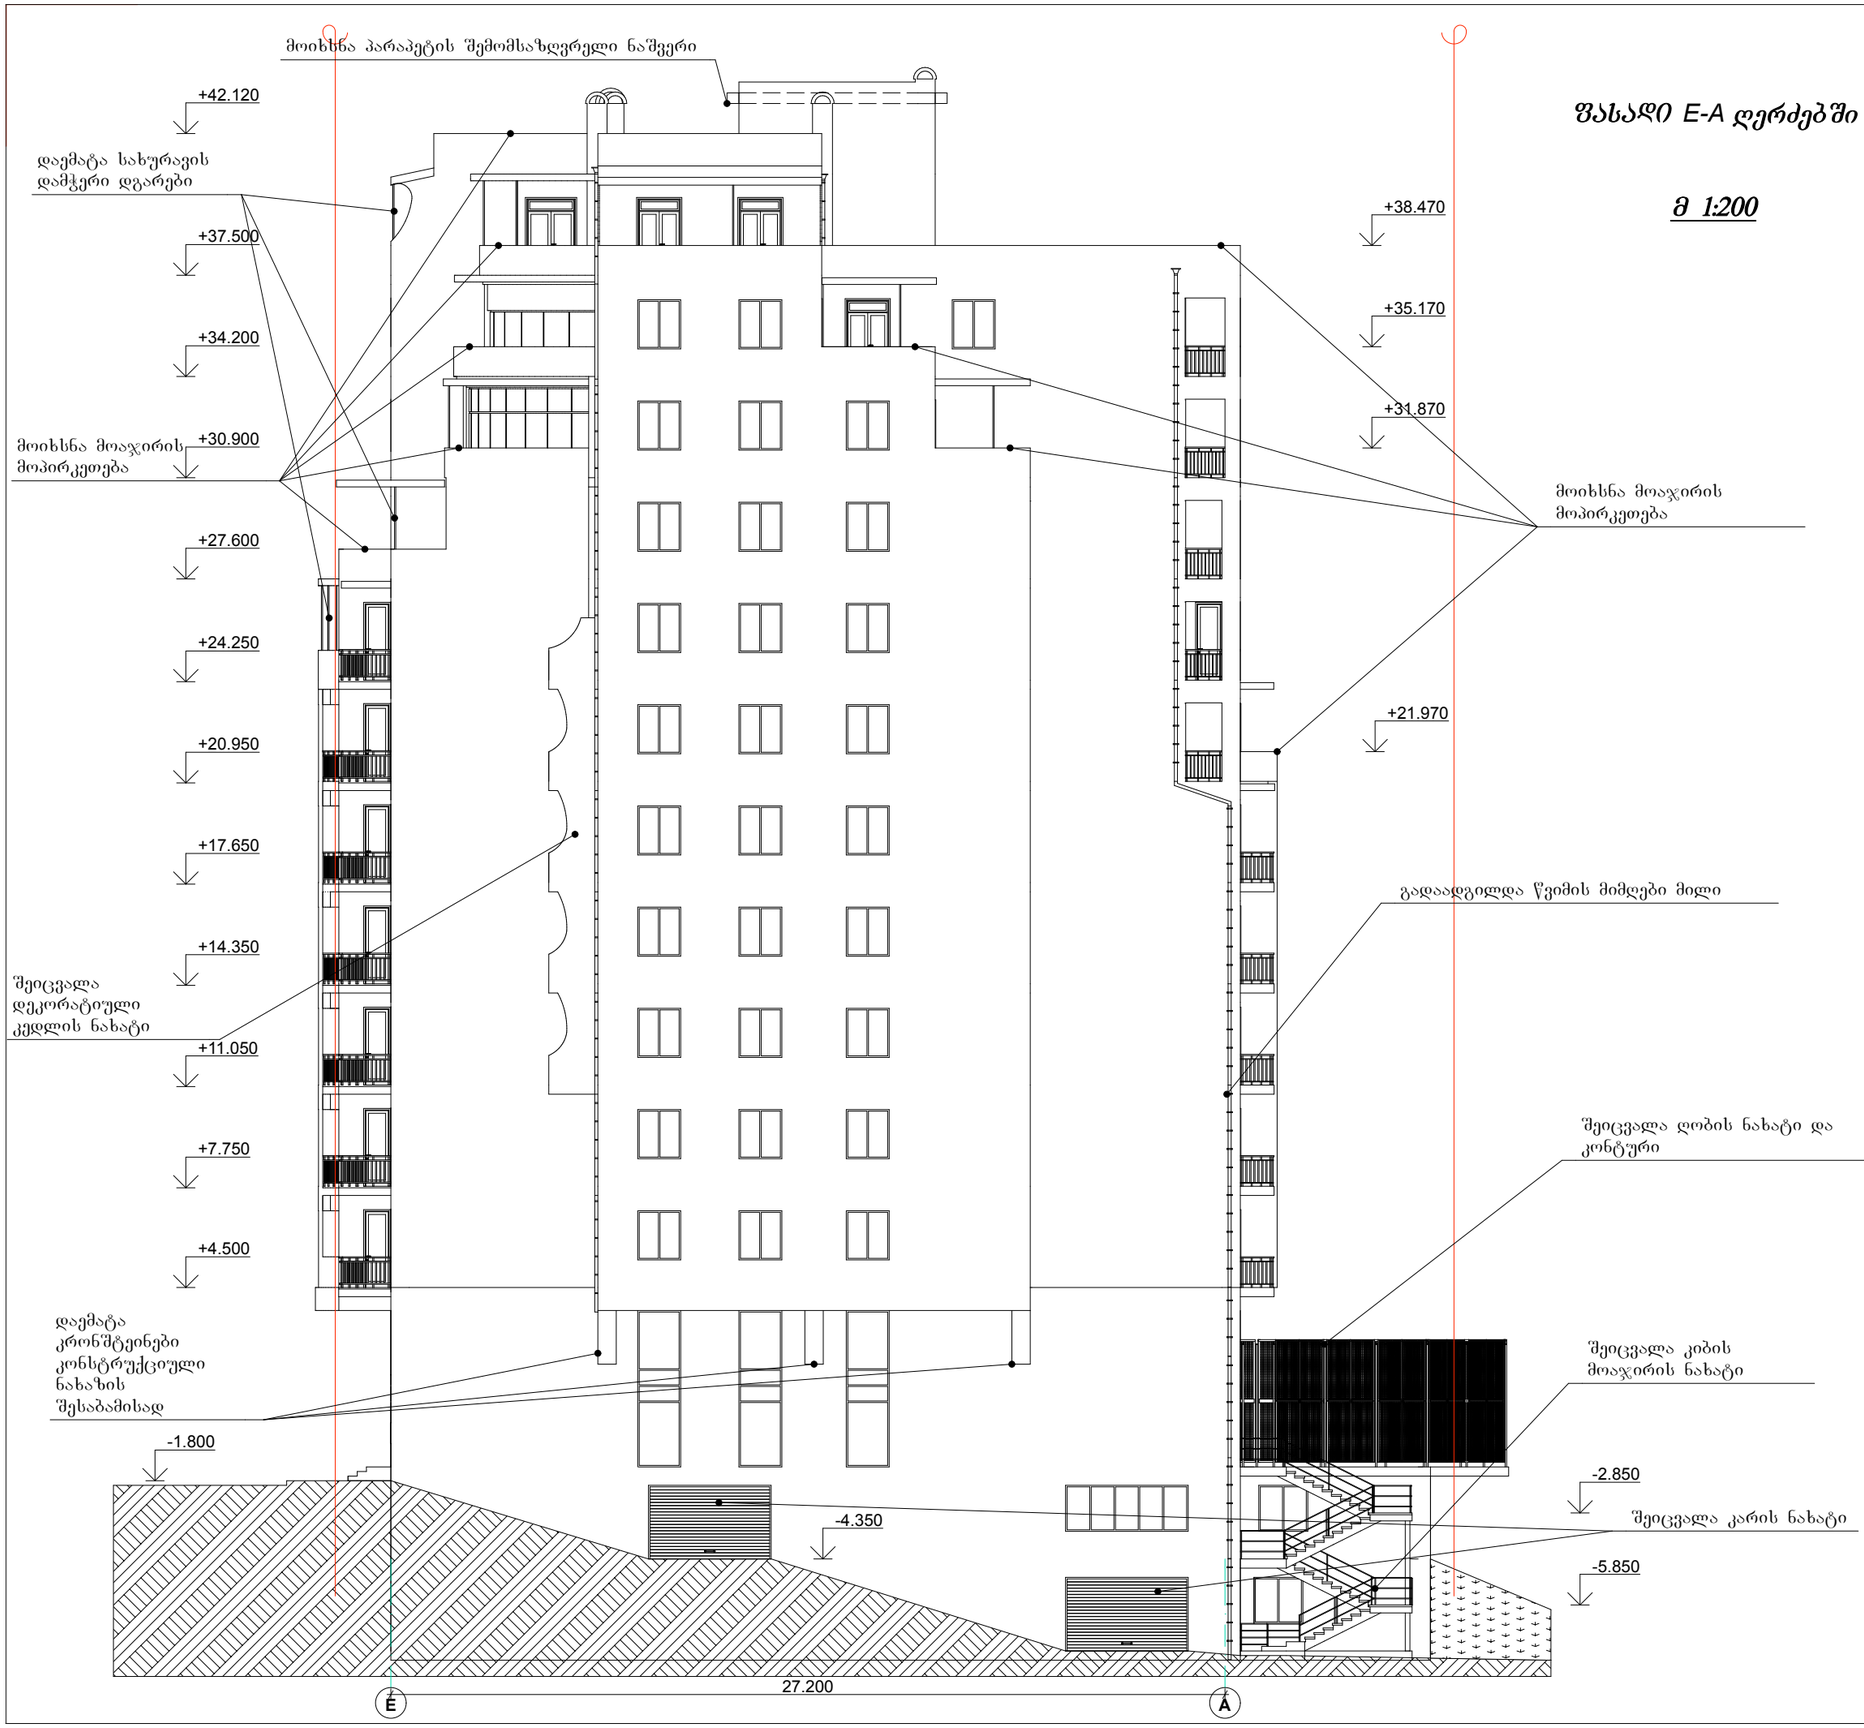

ფასადი E-A ღერძებში

მ 1:200

ფორმატი A-3	თბილისი 2011	dwg File name
	დაკვეთა № 13/09/10	

პირობითი აღნიშვნები

წითელი ხაზი

შენიშვნები

1. ნახაზზე საპროექტო შენობის ნოლი ნიშნული შეესაბამება აბსოლიტურ ნიშნულს - 553,38 მ
2. ნახაზზე ზომები მოცემულია მმ-ში
3. ნახაზის ყველა ცვლილება მშენებლობისას შეთანხმებული უნდა იყოს პროექტის ავტორთან

დამკვეთი: შპს "სტაროილი"

მისამართი: ქ. თბილისი, სასტუმრო "აკადემია"-სა და რესტორან "დელისი"-ს მიმდებარედ. საკადასტრო კოდი 01.14.02.013.037

პროექტის სახელწოდება:

მრავალსართულიანი საცხოვრებელი სახლის პროექტი (კორექტირება)

საპროექტო ორგანიზაცია: ფავნისი PHAVNISSI Archil Pavlenishvili არქიტექტურულ-საპროექტო სტუდია

იურიდიული მისამართი: თბილისი, ბარნოვის II შესახვევი №24

ოფისის მისამართი: თბილისი, ალ. ყაზბეგის გამზ. № 44, VI სართული

საკონტაქტო ტელეფონები: ტელ.: (995 32) 2 311 440; ფაქსი (995 32) 2 311 420


E-mail: phavnissi@yahoo.co.uk

თანამდებობა	გვარი	ხელმოწერა	თარიღი
დირექტორი	ა. ფავლენიშვილი		
მთ. არქიტექტ.	ი. ბერიკაშვილი		
პრ. ავტორი	ი. ბერიკაშვილი		
მთ. კონსტრუქტ.			
დააპროექტა			

მასშტაბი	1 : 200
თარიღი	2012 წ
Layer	

ნახაზი: ფასადი E-A ღერძებში

სტადია	ფურცელი	ფურცლები
აპ	ა - 24	33

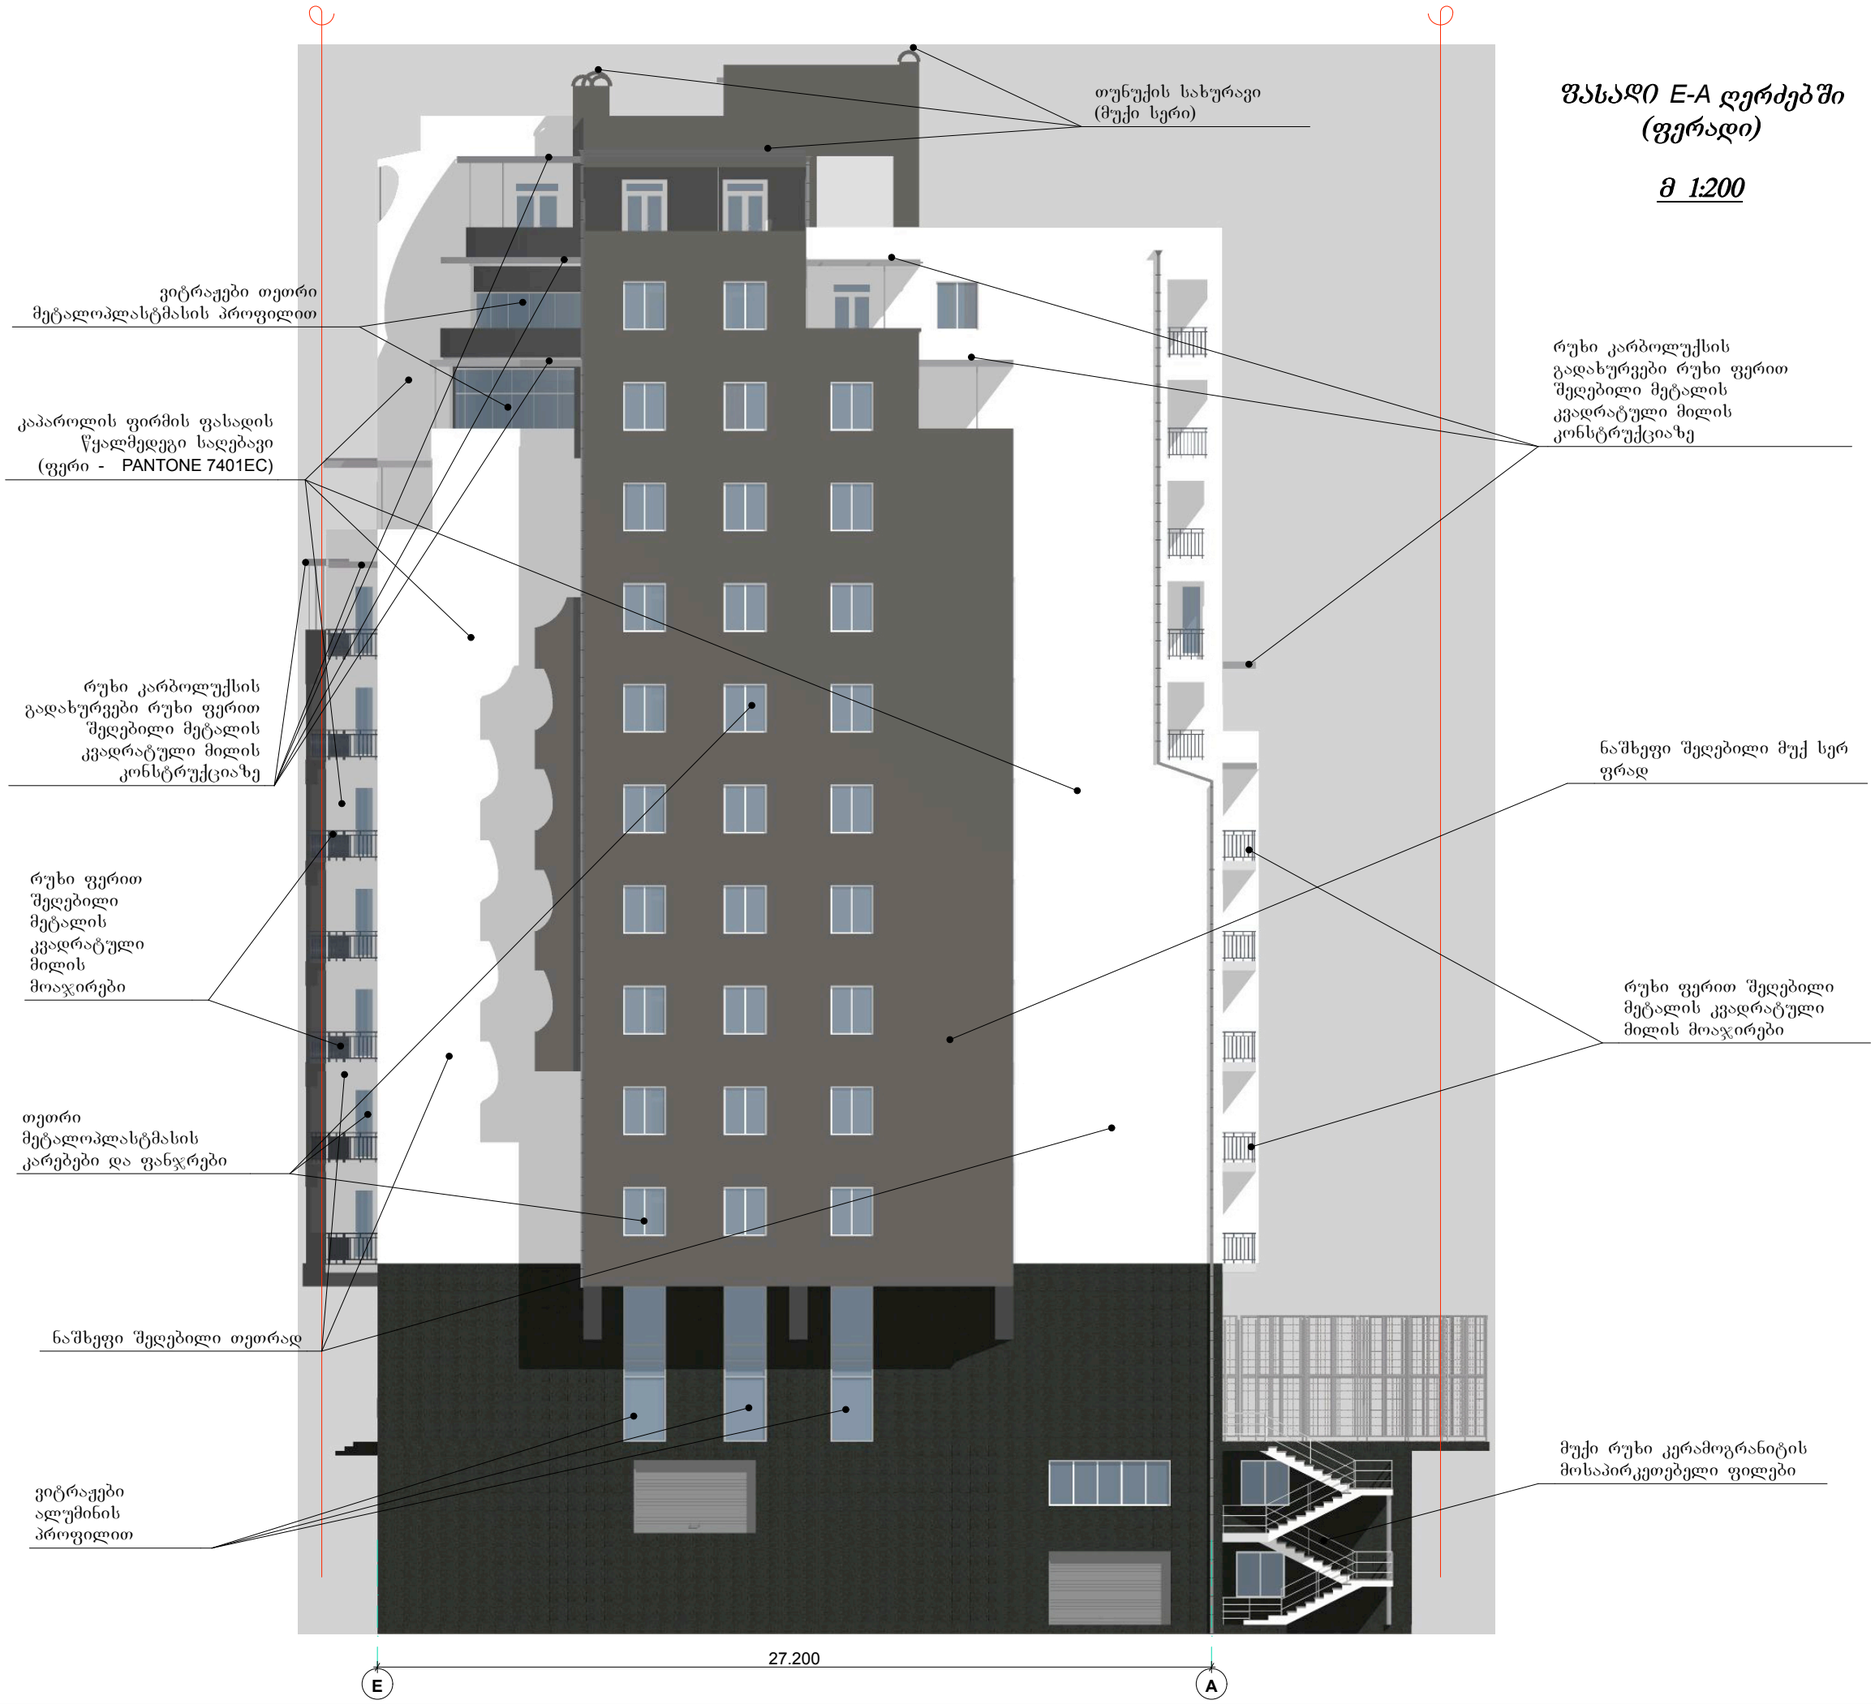

ფასადი E-A ღერძებში (ფერადი)

მ 1:200

ფორმატი A-3	თბილისი 2011 დაკვეთა № 13/09/10	dwg File name

პირობითი აღნიშვნები

ჩრდილოეთის მიმართულება

შენიშვნები

1. ნახაზზე საპროექტო შენობის ნოლი ნიშნული შეესაბამება აბსოლიტურ ნიშნულს - 553,38 მ
2. ნახაზზე ზომები მოცემულია მმ-ში
3. ნახაზის ყველა ცვლილება მშენებლობისას შეთანხმებული უნდა იყოს პროექტის ავტორთან

დამკვეთი: შპს "სტაროილი"

მისამართი: ქ. თბილისი, სასტუმრო "აკადემია"-სა და რესტორან "დელისი"-ს მიმდებარედ. საკადასტრო კოდი 01.14.02.013.037

პროექტის სახელწოდება:

მრავალსართულიანი საცხოვრებელი სახლის პროექტი (კორექტირება)

საპროექტო ორგანიზაცია	PHAVNISSI Archil Pavlenishvili ფავნისი არქიტექტურულ-სამშენებლო სტუდია
იურიდიული მისამართი	ოფისის მისამართი
თბილისი, ბარნოვის II შესახვევი №24	თბილისი, ალ. ყაზბეგის გამზ. № 44, VI სართული
საკონტაქტო ტელეფონები E-mail: phavnissi@yahoo.co.uk	ტელ.: (995 32) 2 311 440 ფაქსი (995 32) 2 311 420

თანამდებობა	გვარი	ხელმოწერა	თარიღი
დირექტორი	ა. ფავლენიშვილი		
მთ. არქიტექტ.	ი. ბერიკაშვილი		
პრ. ავტორი	ი. ბერიკაშვილი		
მთ. კონსტრუქტ.			
დაამუშავა			

მასშტაბი	1 : 200
თარიღი	2012 წ
Layer	

ნახაზი:

ფასადი E-A ღერძებში (ფერადი)

სტადია	ფურცელი	ფურცლები
აპ	ა - 24[I]	33