სიტუაციური გეგმა

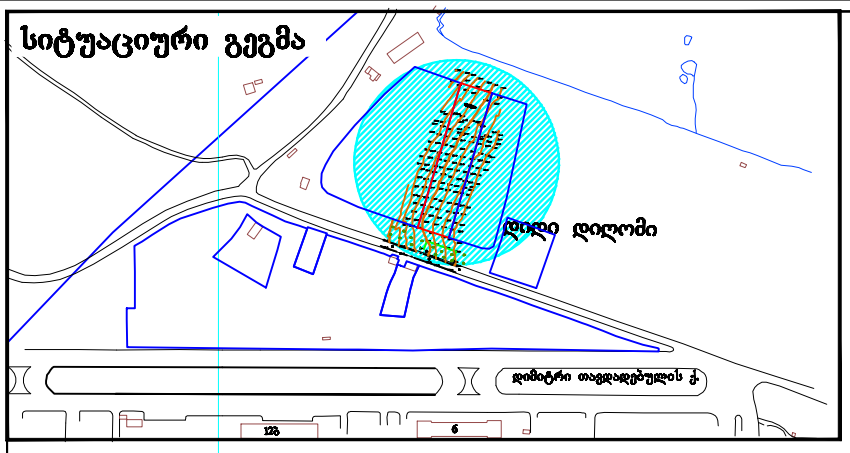

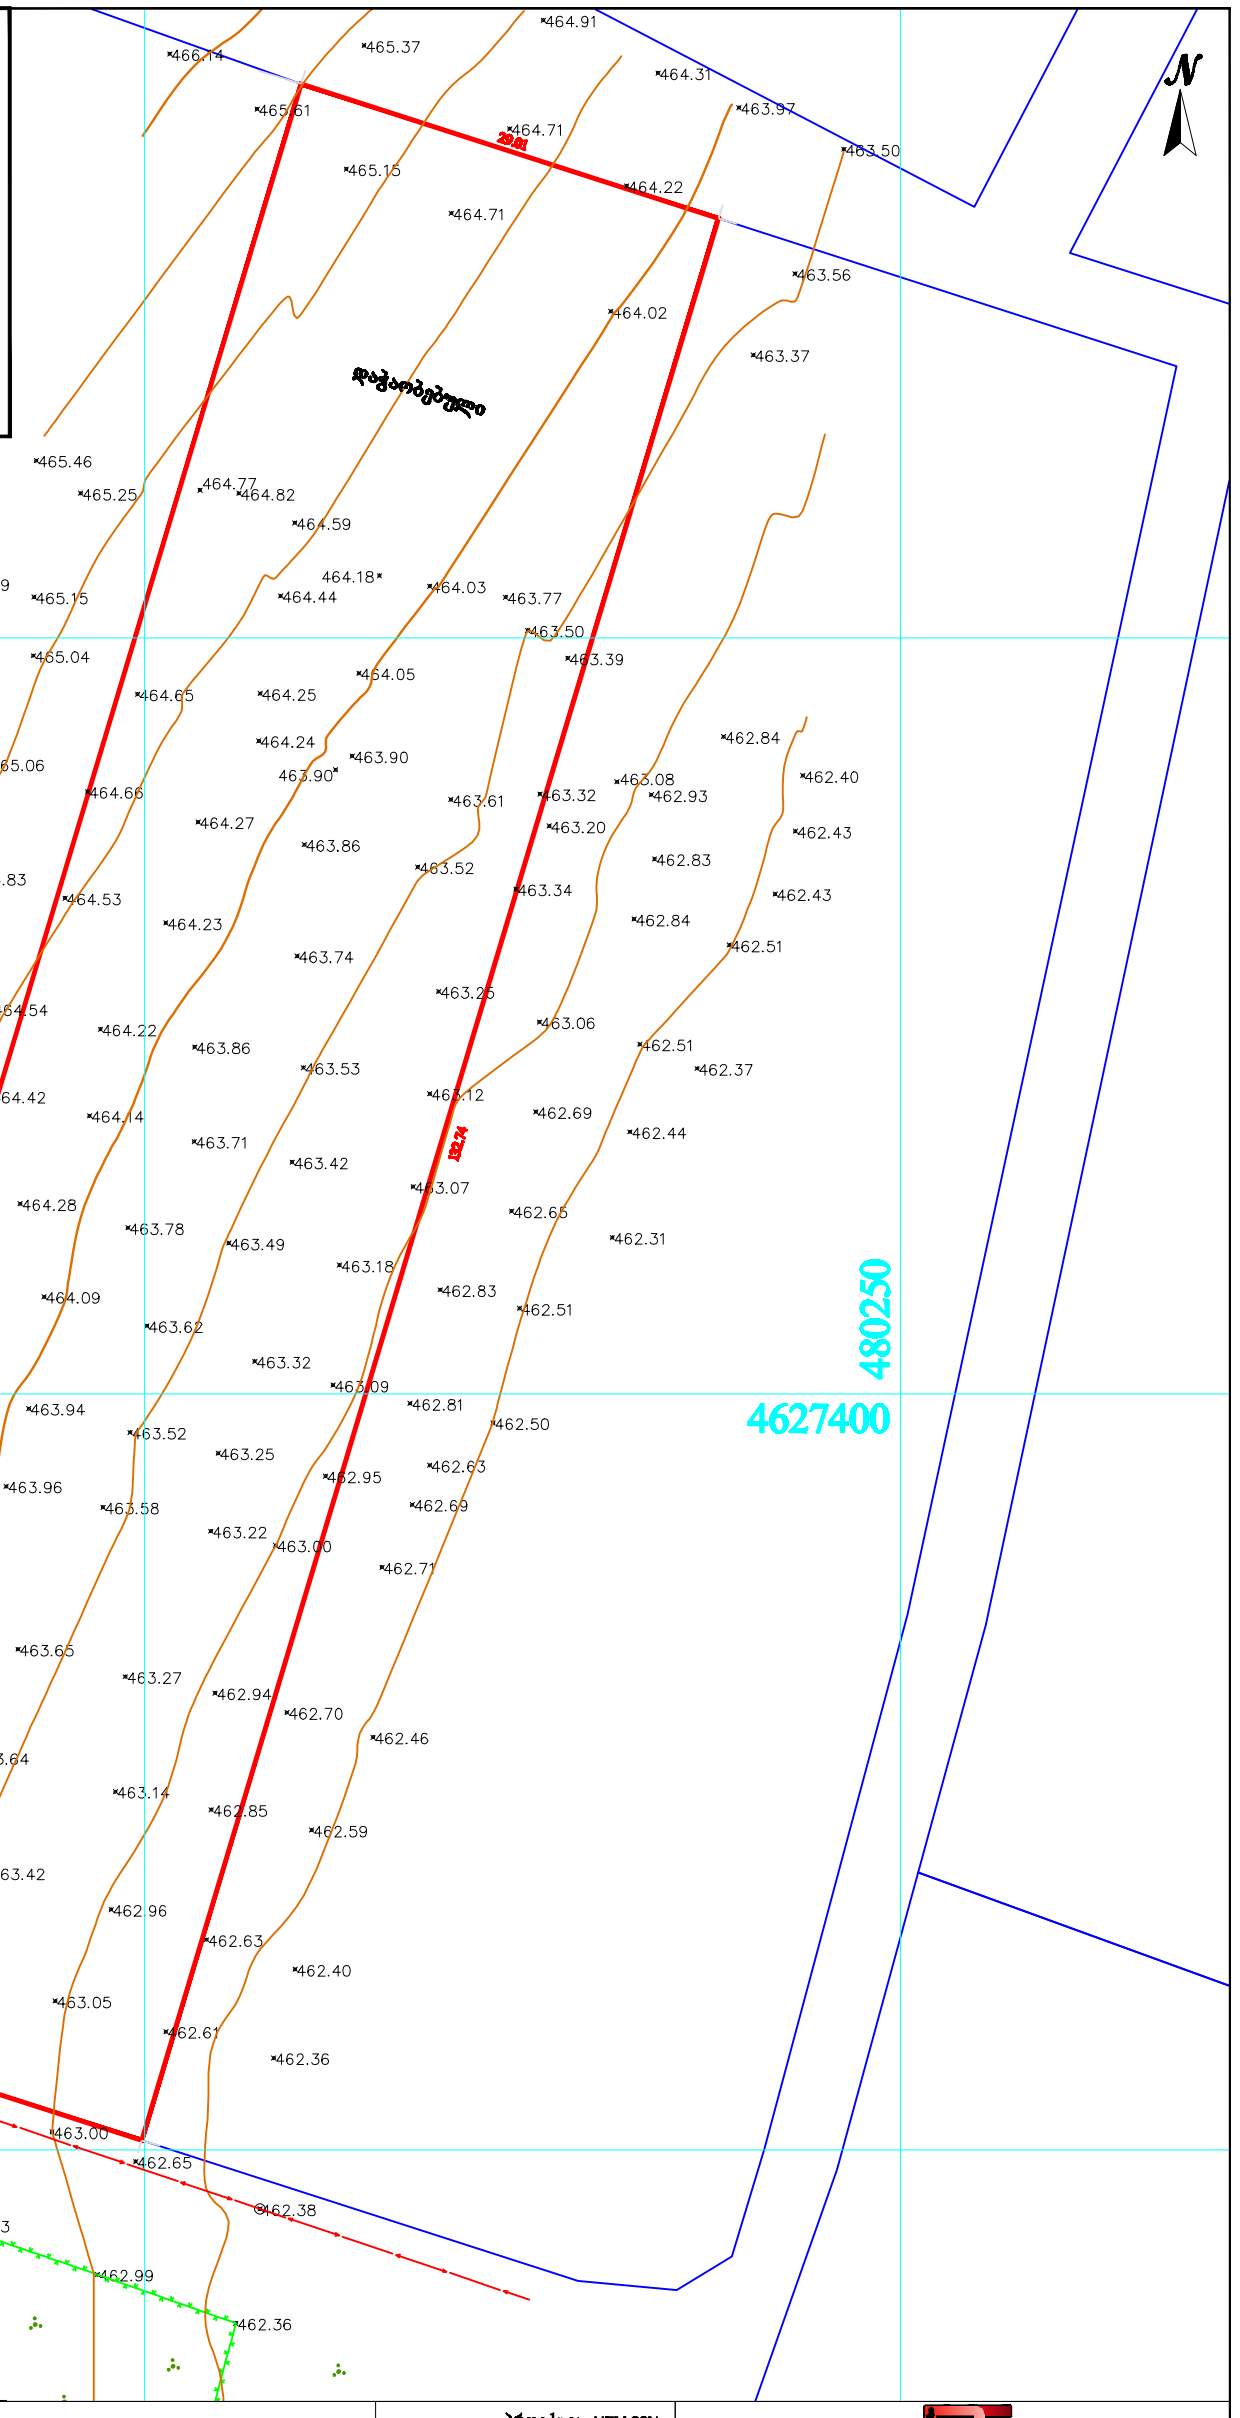

პირობითი აღნიშვნები

შენიშვნა: მიწის სამუშაოები შეათანხმეთ კომუნიკაციის წარმომადგენლებთან

პროექცია UTM 38N
საკოორდინატო სისტემა WGS 84

მიწისქვეშა კომუნიკაციები					
კანალიზაცია	ნაკვეთის საზღვარი	ბუჩქი	ცოცხალი ღობე	ღობე	
დენის კაბელი	შენობა	გაზონი	ხეების რიგი	ბორდიური	
გაზის მილი	არკა	სამეთვალყურეო ჭები	ტრანსფორმატორი	ბეტონი	
წყლის მილი	ფარდული	ძეგლი	რადიო ან ტელე ანძა	კედელი	
კავშირგაბმულობა	კიბე	შადრევანი	ლამპიონები	საყრდენი კედელი	
	ფოთლოვანი ხე	ონკანი	ელექტრო ბოძი	ბილიკი	
	წიწვოვანი ხე	წყარო ან ჭა	რკინიგზა	გზის კონტური	
	ხეხილის ხე	ბენზინგასამართი სადგური	იზოჰიფსი	ფლატე	
	პალმა	მაღალი ძაბვის გადამცემი	მთავარი იზოჰიფსი	წყლის კონტური	

შპს „პრივატტექსერვისი"
ქ. თბილისი, მტკვრის ქუჩა №2
Ltd "PRIVATTEKSERVISI"
მობ: +995 514-44-11-41.
E-mail: ptservise@gmail.com

დირექტორი	ზ. წიკლაური
კომპ. უზრუნველყოფა	ზ. წიკლაური
აზომა	ლ. ჩიტაიშვილი
მისამართი	ქ. თბილისი, სოფელი დიღომი საკადასტრო კოდი: 01.72.14.014.722
მაშტაბი 1:500	14.01.2016

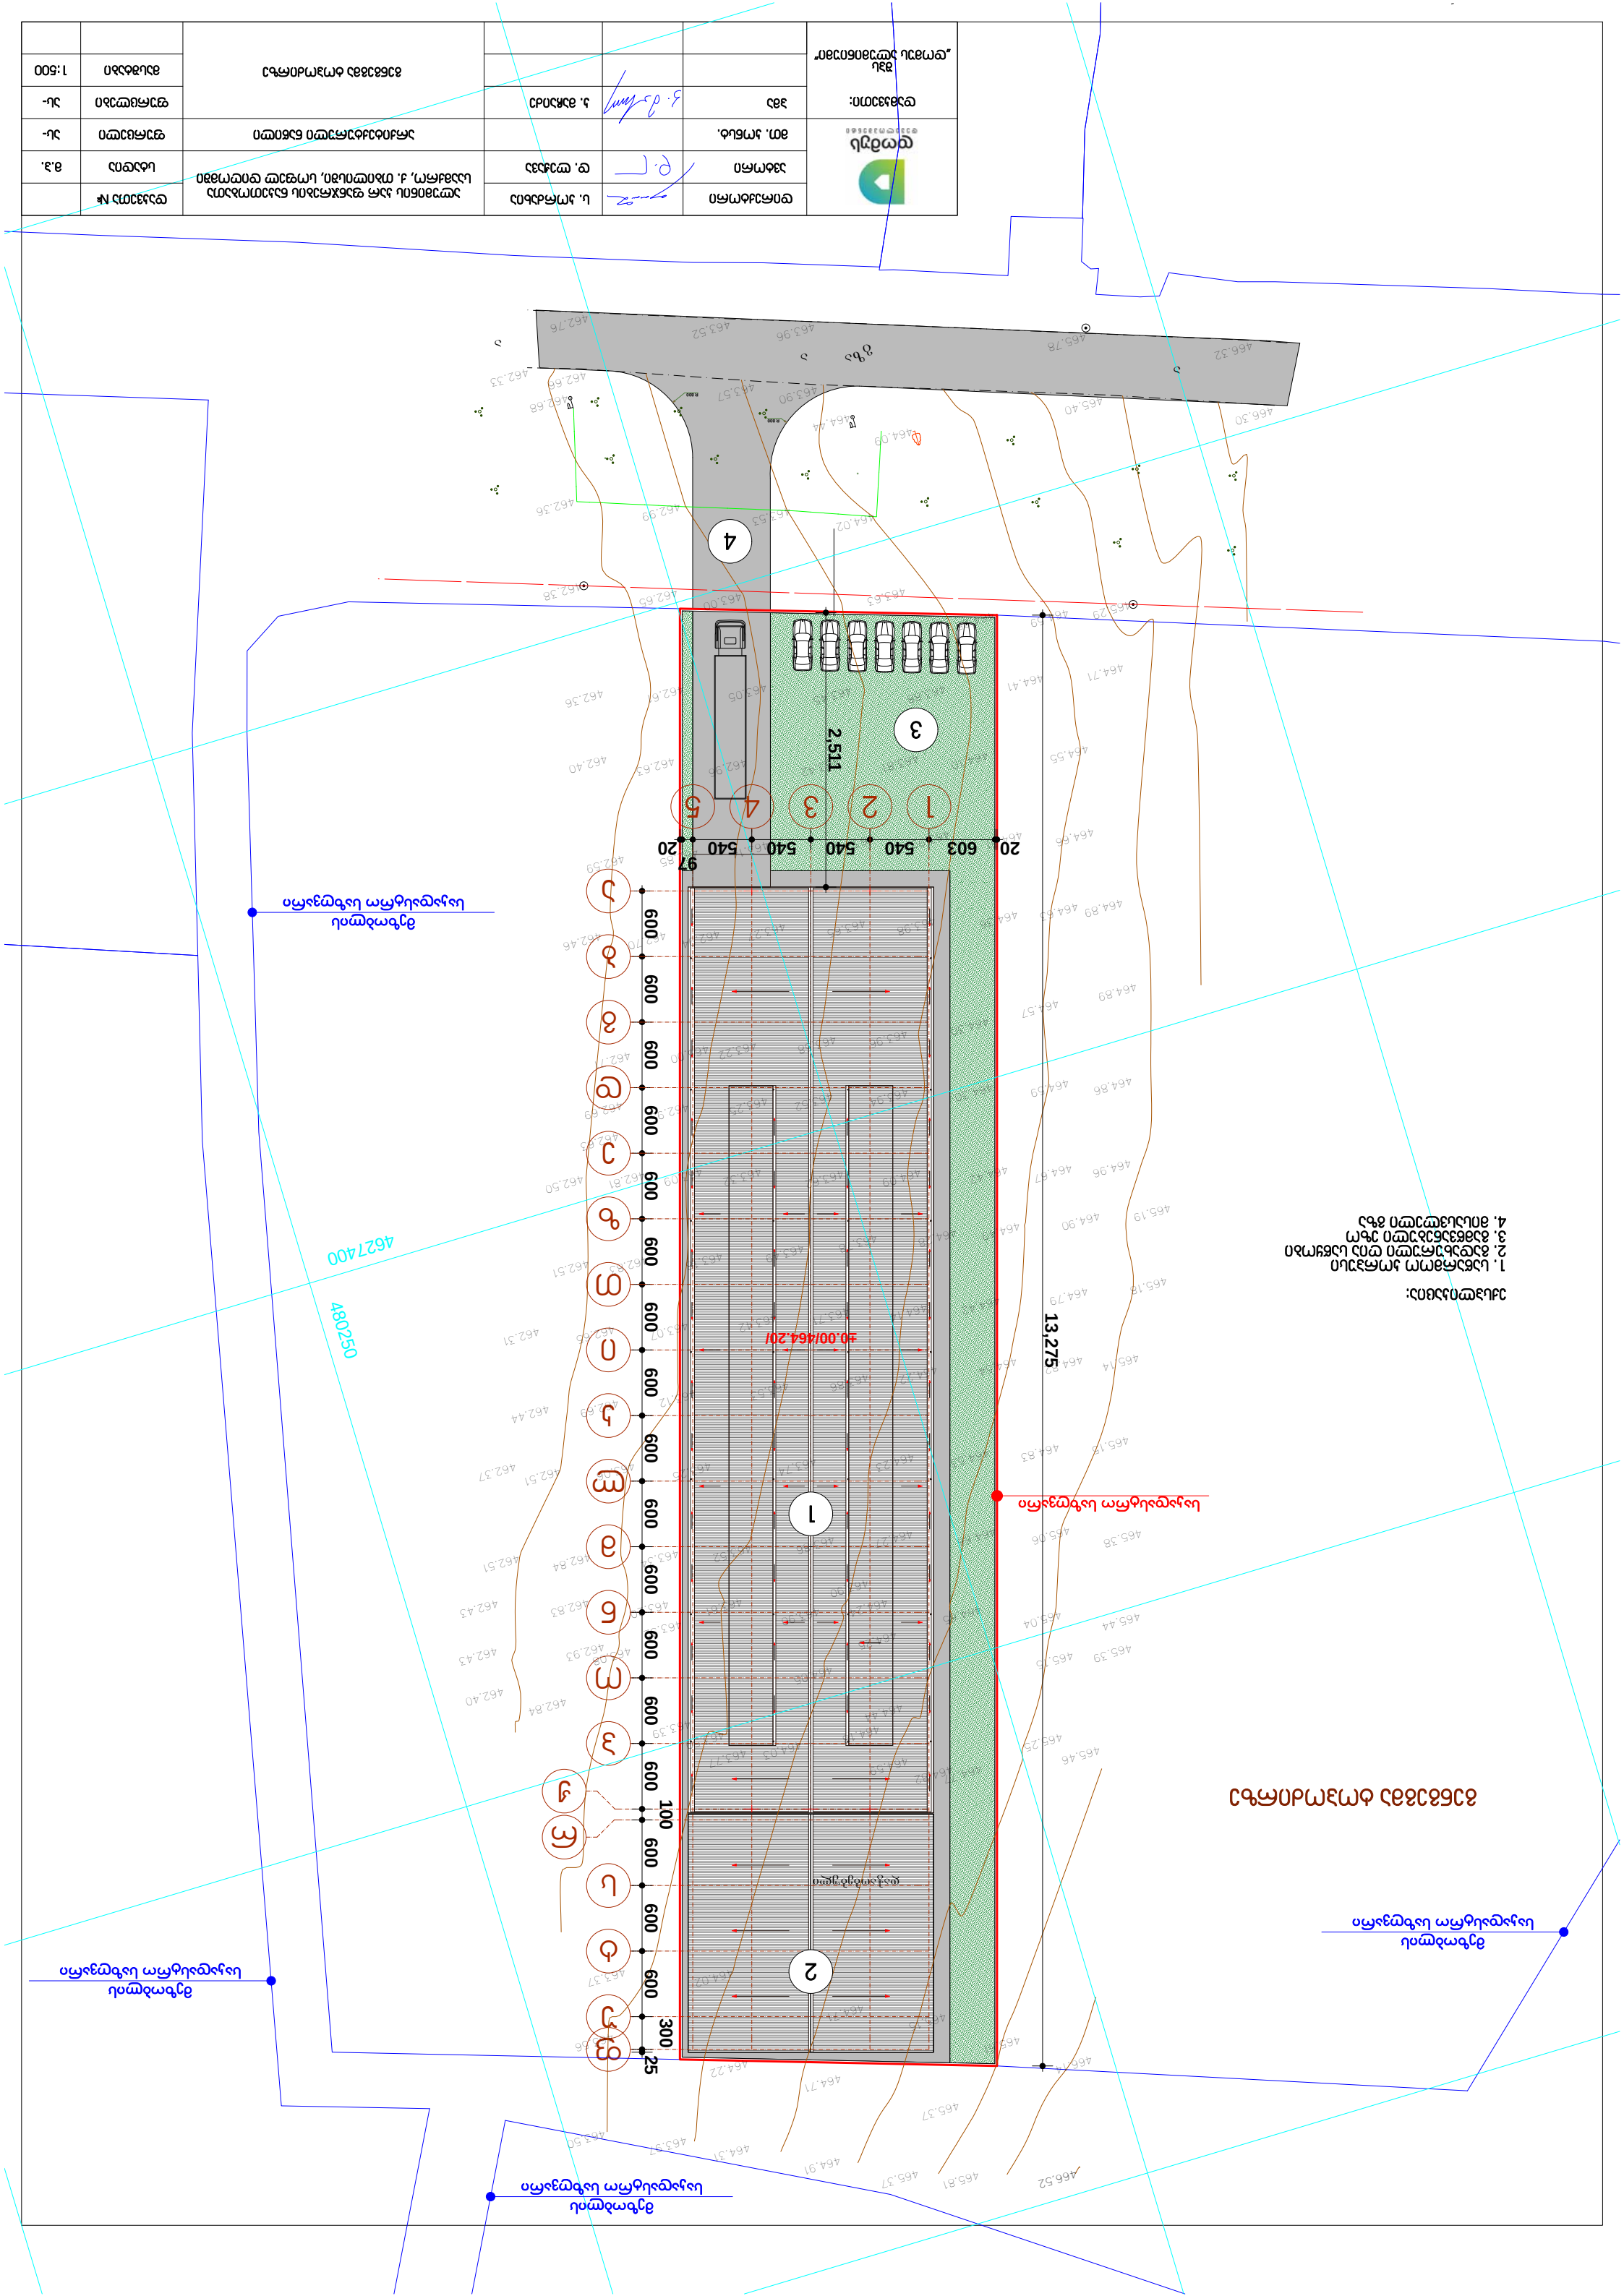

i

k

l

m

J

p

o

n

3 4 5

s

t

u

f

r

600 600 600 600 600 600 600 600 600 600 600 600 600 600

100

600 600 600

300

25

20 603 540 540 540 540

97
20

13,275

2,511

±0.00/464.20/

R 800

R 800

465.37

465.15

464.71

464.71
464.22

464.02

463.37

463.56

46

463.

3.50

46

97

4.31

464.91

465.81

465.37

466.52

466.14
465.61

465.46

465.39 465.15

465.25

464.77464.82

464.59

464.44

464.25

463.90

464.05

464.18 464.03 463.77

463.50
463.39

463.32

463.08

462.93

462.84
462.40

462.43

462.43

463.

462.83

20
463.61
463.90

46
464.24

465

4.65

.04

465.44

465.38

465.06

464.66

464.27

463.86

463.52

463.34

462.84

462.51

46

462.

2.37

51
463.06

463.25

463.74

464.23

464.53

464.83

465.15

465.14

464.82

464.54

464.22

463.86

463.53

463.12

462.69

462.44

462.31

462.65

463.07

463.42

463.71

464.14

464.42

464.79
465.18

465.19

464.90

464.49

464.28

463.78

463.49

463.18

462.83

462.51

462.50

462.81

463.09

46

464.09

463.62

3.32

464.42

464.67

464.96

464.86

464.59

464.30

463.94

463.52

463.25

462.95

462.69

462.63

462.71
463.00 463.22

463.58

463.96
464.30
464.57
464.89

464.89 464.63 464.36

463.98

463.65

463.27

462.94

462.70

462.46

462.59

462.85

463.14

463.64

46

464.

3.99

31
464.66

464.55

464.10

463.81

463.42

462.96

462.63

462.40

462.36

462.61

463.

463.05

45
463.88
464.41
464.71

465.29 464.59

464.25

463.63

463.00

462.68

46

462.

2.33

66

4
462.76

63.52

463.57

464.09
464.44

463.90

46
463.96

5.78

465.40

466.32

466.30

464.02

463.53

462.99

462.65

462.38

462.36

a
a
a

დაჭაობებული

გზა

480250
4627400

შპს
`domus aluminiumi~

ალუმინის კარ ფანჯრების ნაკეთობათა
საამქრო, ქ. თბილისში, სოფელ დიღომში

საკადასტრო საზღვარი

mezoblis
საკადასტრო საზღვარი

mezoblis
საკადასტრო საზღვარი

mezoblis
საკადასტრო საზღვარი

mezoblis
საკადასტრო საზღვარი

გენგეგმა ტოპოძირზე

ექსპლიკაცია:

1. საწარმოო კორპუსი
2. გადახურული ღია საწყობი
3. გამწვანებული ეზო
4. მისასვლელი გზა

გენგეგმა ტოპოძირზე

a

b

g

d

e

z

T

1 2

ავტორი მ.პ.

ფურცლები

დაკვეთა #

არქიტექტურული ნაწილი ას-

დამკვეთი: პმა

მასშტაბი 1:500

დირექტორი

კ. მაჩაიძე

დ. ლეჟავა სტადია

ფურცელი

as-

ს. კორძახია

mT. konst.

1

3

4

2