fasadi 1-4



q. Tbilisi
2016w.

formati A3	m 1:100

damkveTi

S.p.s. `s-5"
400099237

gia razmaZe
01023001135

mismarTi

q.Tbilisi, vaJa-fSavelas gamzirisa da vaJa-fSavelas IV Sesaxvevis kuTxeSi

sak. 01.14.03.024.015

mravalfunqciuri kompleqsi

Tanamdeboba	gvari	xelmowera
direqtori	a.narekliSvili	
arqiteqtori	a.narekliSvili	
arqiteqtori	b. pakeliani	

Design Studio SAkhazavi
www.facebook.com/SAkhazavi

misamarTi:
q. Tbilisi
Sartavas 14

TariRi	08.04.2016
masStabi	m 1:100

naxazi

stadia	furceli	raodenoba

fasadi 1-4



q. Tbilisi
2016w.

formati A3	m 1:100

damkveTi

S.p.s. `s-5"
400099237

gia razmaZe
01023001135

mismarTi

q.Tbilisi, vaJa-fSavelas gamzirisa da vaJa-fSavelas IV Sesaxvevis kuTxeSi

sak. 01.14.03.024.015

mravalfunqciuri kompleqsi

Tanamdeboba	gvari	xelmowera
direqtori	a.narekliSvili	
arqiteqtori	a.narekliSvili	
arqiteqtori	b. pakeliani	

Design Studio SAkhazavi
www.facebook.com/SAkhazavi

misamarTi:
q. Tbilisi
Sartavas 14

TariRi	08.04.2016
masStabi	m 1:100

naxazi

stadia	furceli	raodenoba

fasadi 1-4



q. Tbilisi
2016w.

formati A3	m 1:100

damkveTi

S.p.s. `s-5"
400099237

gia razmaZe
01023001135

mismarTi

q.Tbilisi, vaJa-fSavelas gamzirisa da vaJa-fSavelas IV Sesaxvevis kuTxeSi

sak. 01.14.03.024.015

mravalfunqciuri kompleqsi

Tanamdeboba	gvari	xelmowera
direqtori	a.narekliSvili	
arqiteqtori	a.narekliSvili	
arqiteqtori	b. pakeliani	

Design Studio SAkhazavi
www.facebook.com/SAkhazavi

misamarTi:
q. Tbilisi
Sartavas 14

TariRi	08.04.2016
masStabi	m 1:100

naxazi

stadia	furceli	raodenoba

fasadi d-a



sakadastro sazRvari

q. Tbilisi
2016w.

formati A3	m 1:100

damkveTi

S.p.s. `s-5"
400099237

giazrazmaZe
01023001135

mismarTi

q.Tbilisi, vaJa-fSavelas gamzirisa da vaJa-fSavelas IV Sesaxvevis kuTxeSi

sak. 01.14.03.024.015

mravalfunqciuri kompleqsi

Tanamdeboba	gvari	xelmowera
direqtori	anarekliSvili	
arqiteqtori	anarekliSvili	
arqiteqtori	b. pakeliani	

Design Studio SAkhazavi

misamarTi:
q. Tbilisi
Sartavas 14

TariRi	08.04.2016
masStabi	m 1:100

naxazi

stadia	furceli	raodenoba

fasadi d-a



sakadastro sazRvari

q. Tbilisi
2016w.

formati A3	m 1:100

damkveTi

S.p.s. `s-5"
400099237

giazrazmaZe
01023001135

mismarTi

q.Tbilisi, vaJa-fSavelas gamzirisa da vaJa-fSavelas IV Sesaxvevis kuTxeSi

sak. 01.14.03.024.015

mravalfunqciuri kompleqsi

Tanamdeboba	gvari	xelmowera
direqtori	anarekliSvili	
arqiteqtori	anarekliSvili	
arqiteqtori	b. pakeliani	

Design Studio SAkhazavi

misamarTi:
q. Tbilisi
Sartavas 14

TariRi	08.04.2016
masStabi	m 1:100

naxazi

stadia	furceli	raodenoba

fasadi d-a



sakadastro sazRvari

q. Tbilisi
2016w.

formati A3	m 1:100

damkveTi

S.p.s. `s-5"
400099237

giazrazmaZe
01023001135

mismarTi

q.Tbilisi, vaJa-fSavelas gamzirisa da vaJa-fSavelas IV Sesaxvevis kuTxeSi

sak. 01.14.03.024.015

mravalfunqciuri kompleqsi

Tanamdeboba	gvari	xelmowera
direqtori	anarekliSvili	
arqiteqtori	anarekliSvili	
arqiteqtori	b. pakeliani	

Design Studio SAkhazavi

misamarTi:
q. Tbilisi
Sartavas 14

TariRi	08.04.2016
masStabi	m 1:100

naxazi

stadia	furceli	raodenoba

fasadi 4-1

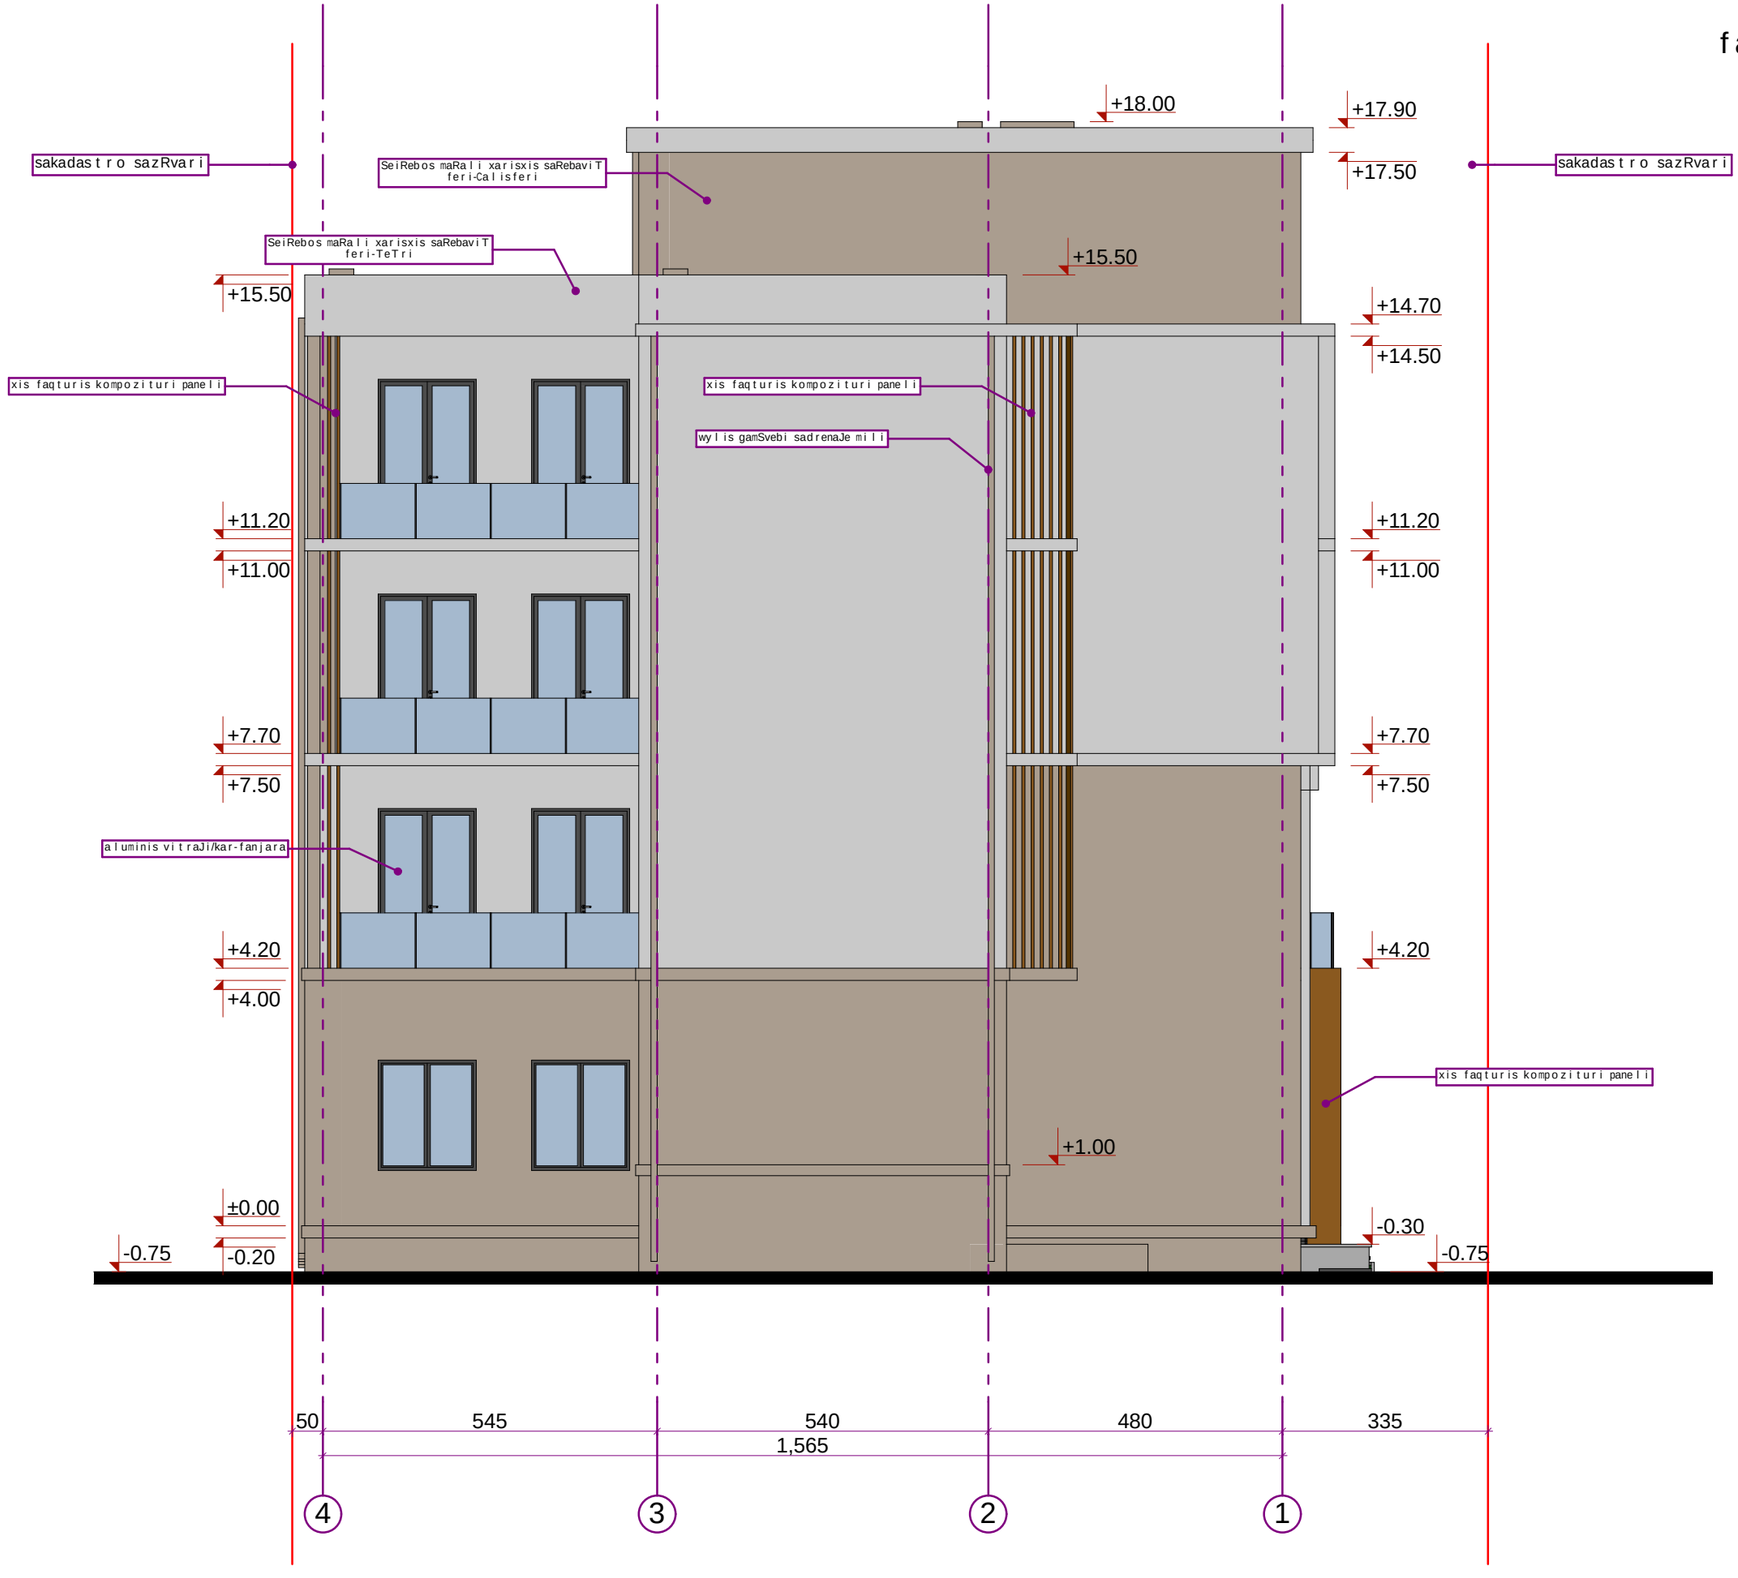

q. Tbilisi
2016w.

formati A3	m 1:100

damkveTi

S.p.s. `s-5"
400099237

gia razmaZe
01023001135

mismarTi

q.Tbilisi, vaJa-fSavelas gamzirisa da vaJa-fSavelas IV Sesaxvevis kuTxeSi

sak. 01.14.03.024.015

mravalfunqciuri kompleqsi

Tanamdeboba	gvari	xelmowera
direqtori	anarekliSvili	
arqiteqtori	anarekliSvili	
arqiteqtori	b. pakeliani	

Design Studio SAkhazavi

misamarTi:
q. Tbilisi
Sartavas 14

TariRi	08.04.2016
masStabi	m 1:100

naxazi

stadia	furceli	raodenoba

fasadi 4-1

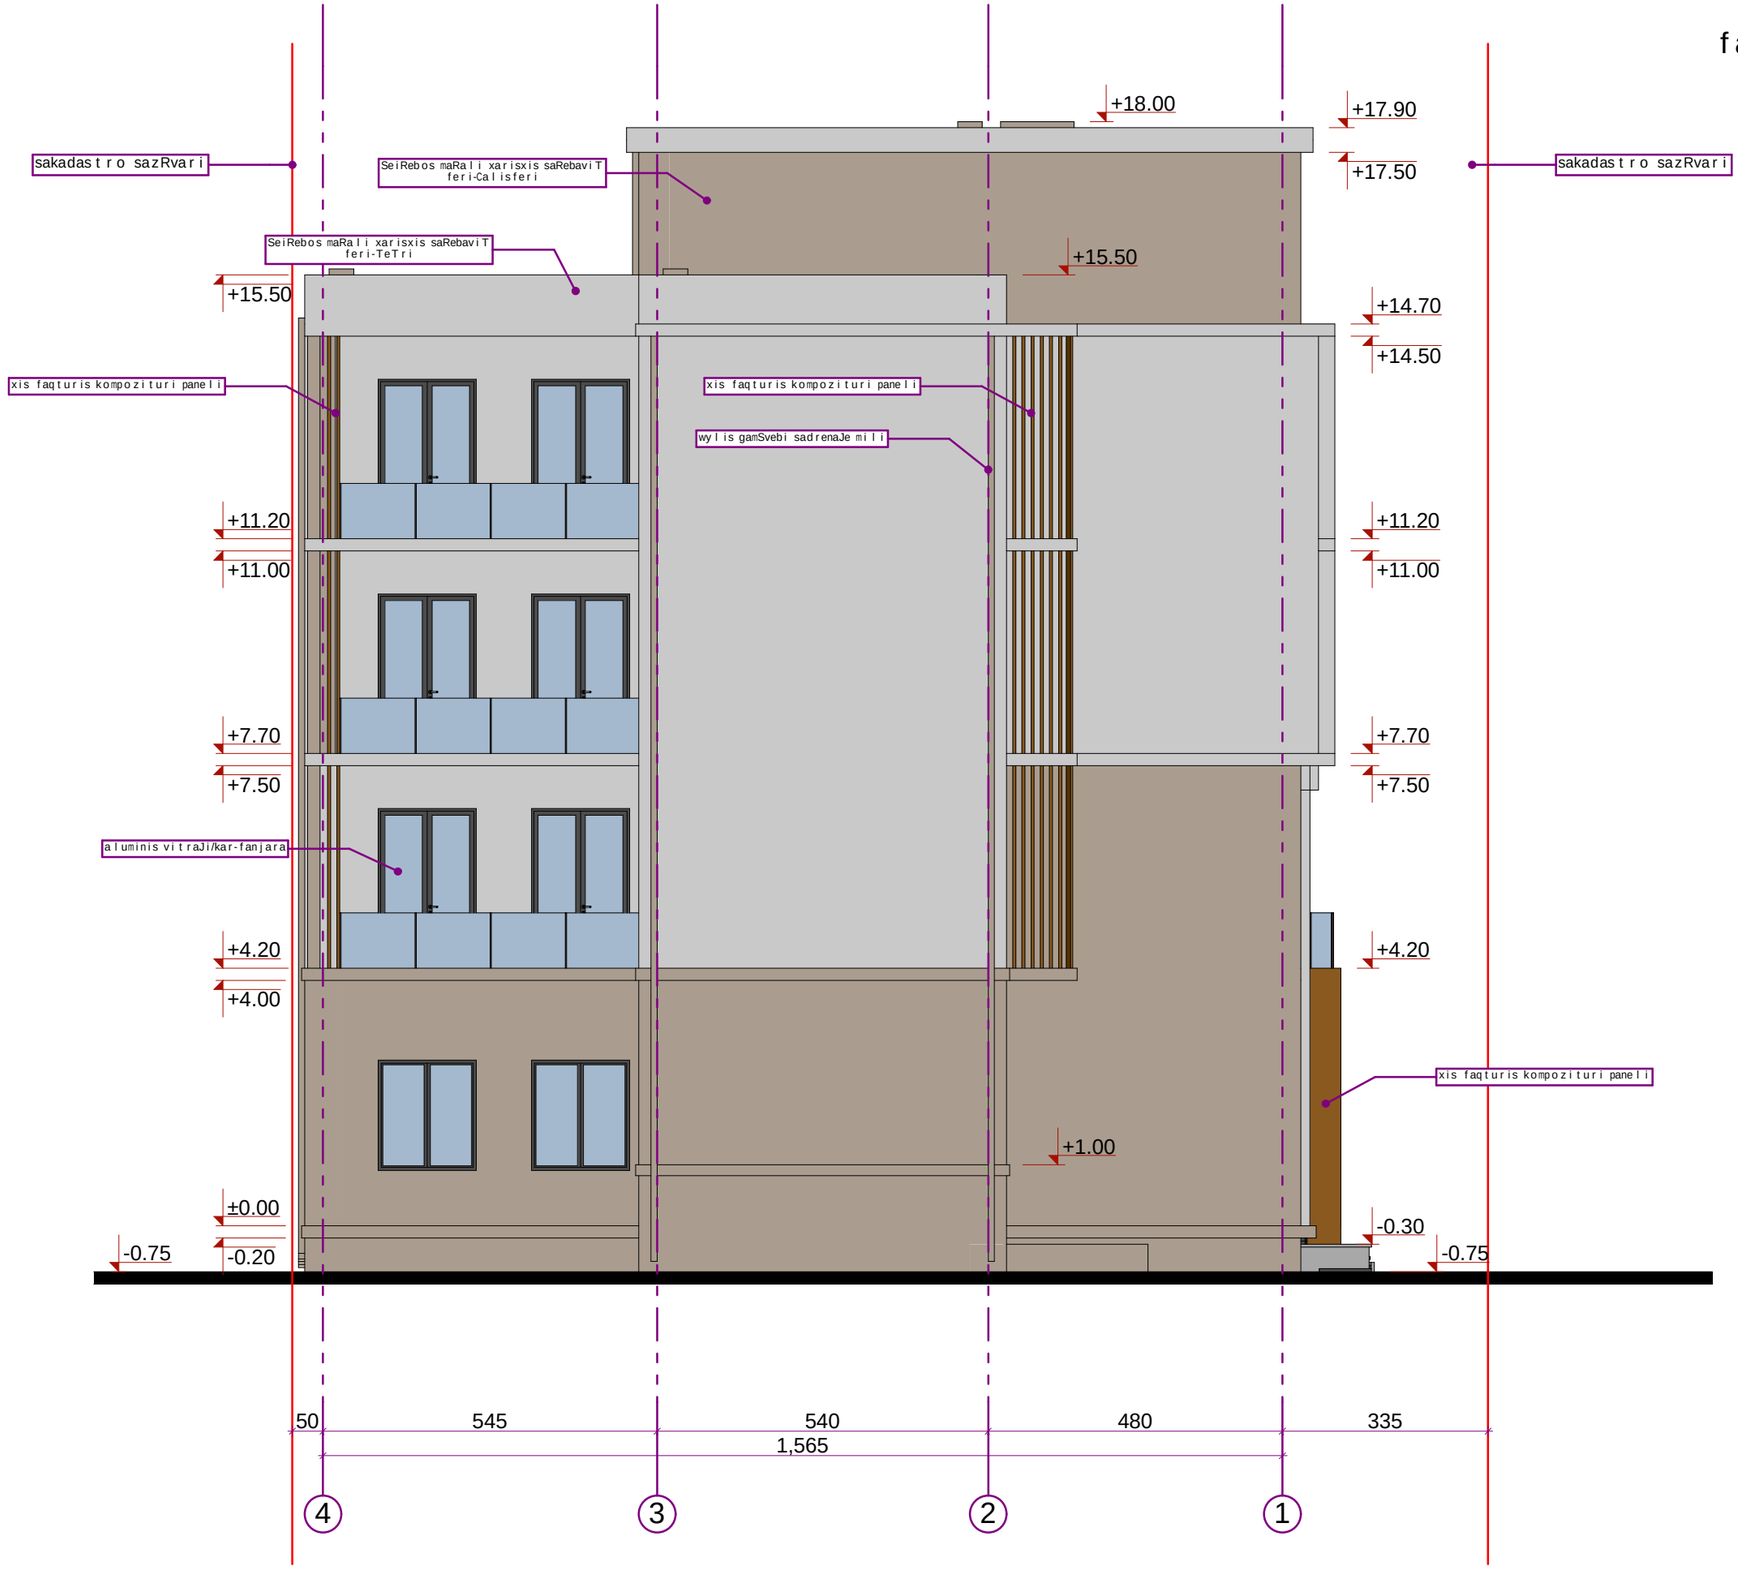

q. Tbilisi
2016w.

formati A3	m 1:100

damkveTi

S.p.s. `s-5"
400099237

gia razmaZe
01023001135

mismarTi

q.Tbilisi, vaJa-fSavelas gamzirisa da vaJa-fSavelas IV Sesaxvevis kuTxeSi

sak. 01.14.03.024.015

mravalfunqciuri kompleqsi

Tanamdeboba	gvari	xelmowera
direqtori	anarekliSvili	
arqiteqtori	anarekliSvili	
arqiteqtori	b. pakeliani	

Design Studio SAkhazavi

misamarTi:
q. Tbilisi
Sartavas 14

TariRi	08.04.2016
masStabi	m 1:100

naxazi

stadia	furceli	raodenoba

fasadi 4-1

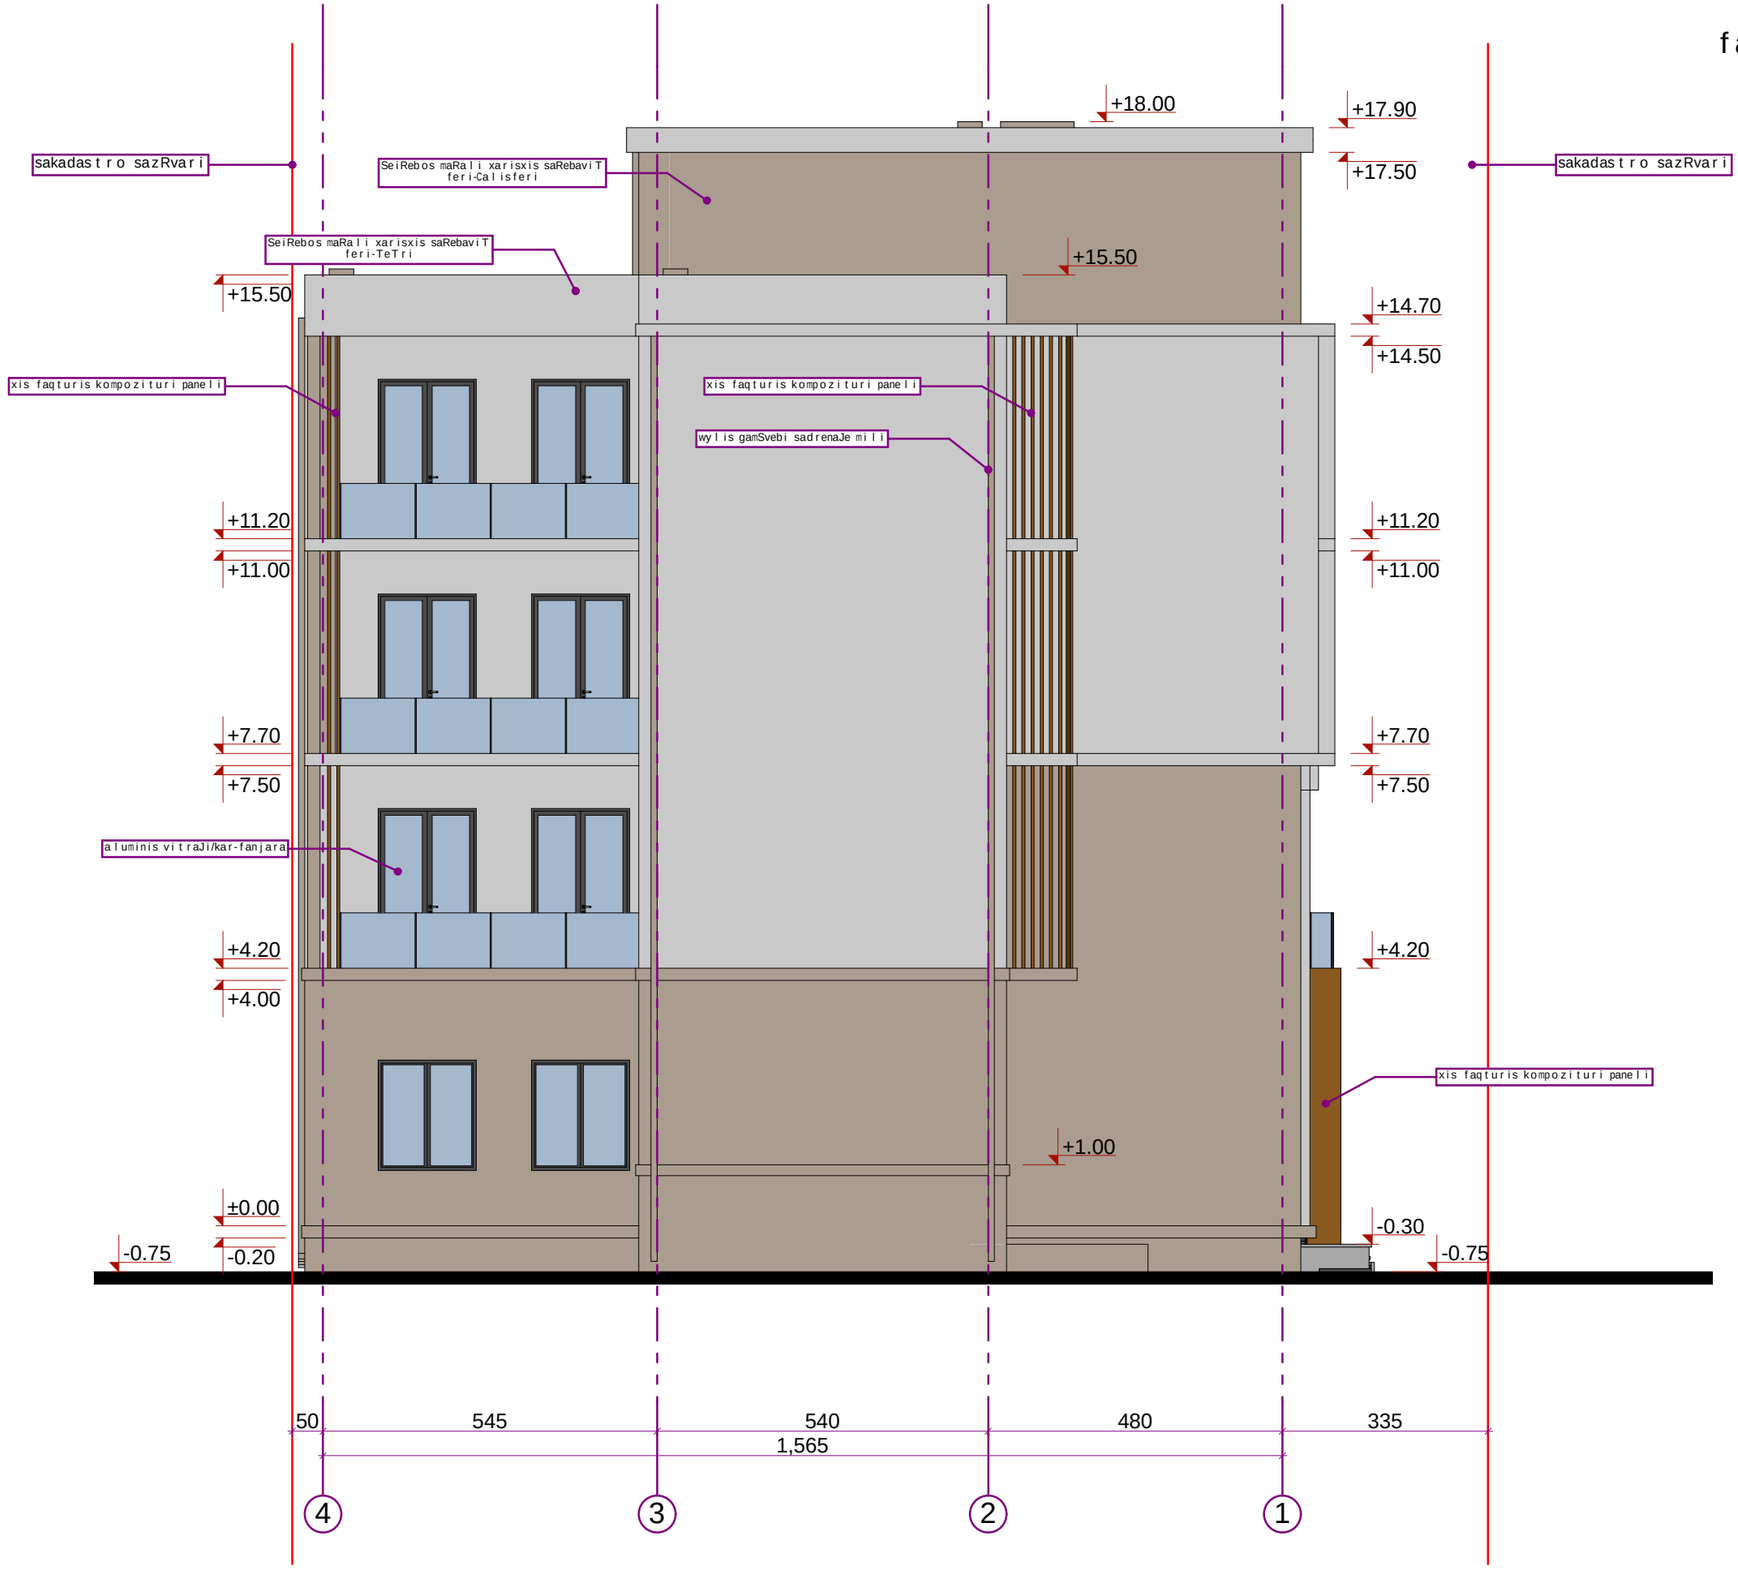

q. Tbilisi
2016w.

formati A3	m 1:100

damkveTi

S.p.s. `s-5"
400099237

gia razmaZe
01023001135

mismarTi

q.Tbilisi, vaJa-fSavelas gamzirisa da vaJa-fSavelas IV Sesaxvevis kuTxeSi

sak. 01.14.03.024.015

mravalfunqciuri kompleqsi

Tanamdeboba	gvari	xelmowera
direqtori	anarekliSvili	
arqiteqtori	anarekliSvili	
arqiteqtori	b. pakeliani	

Design Studio SAkhazavi

misamarTi:
q. Tbilisi
Sartavas 14

TariRi	08.04.2016
masStabi	m 1:100

naxazi

stadia	furceli	raodenoba

fasadi a-d

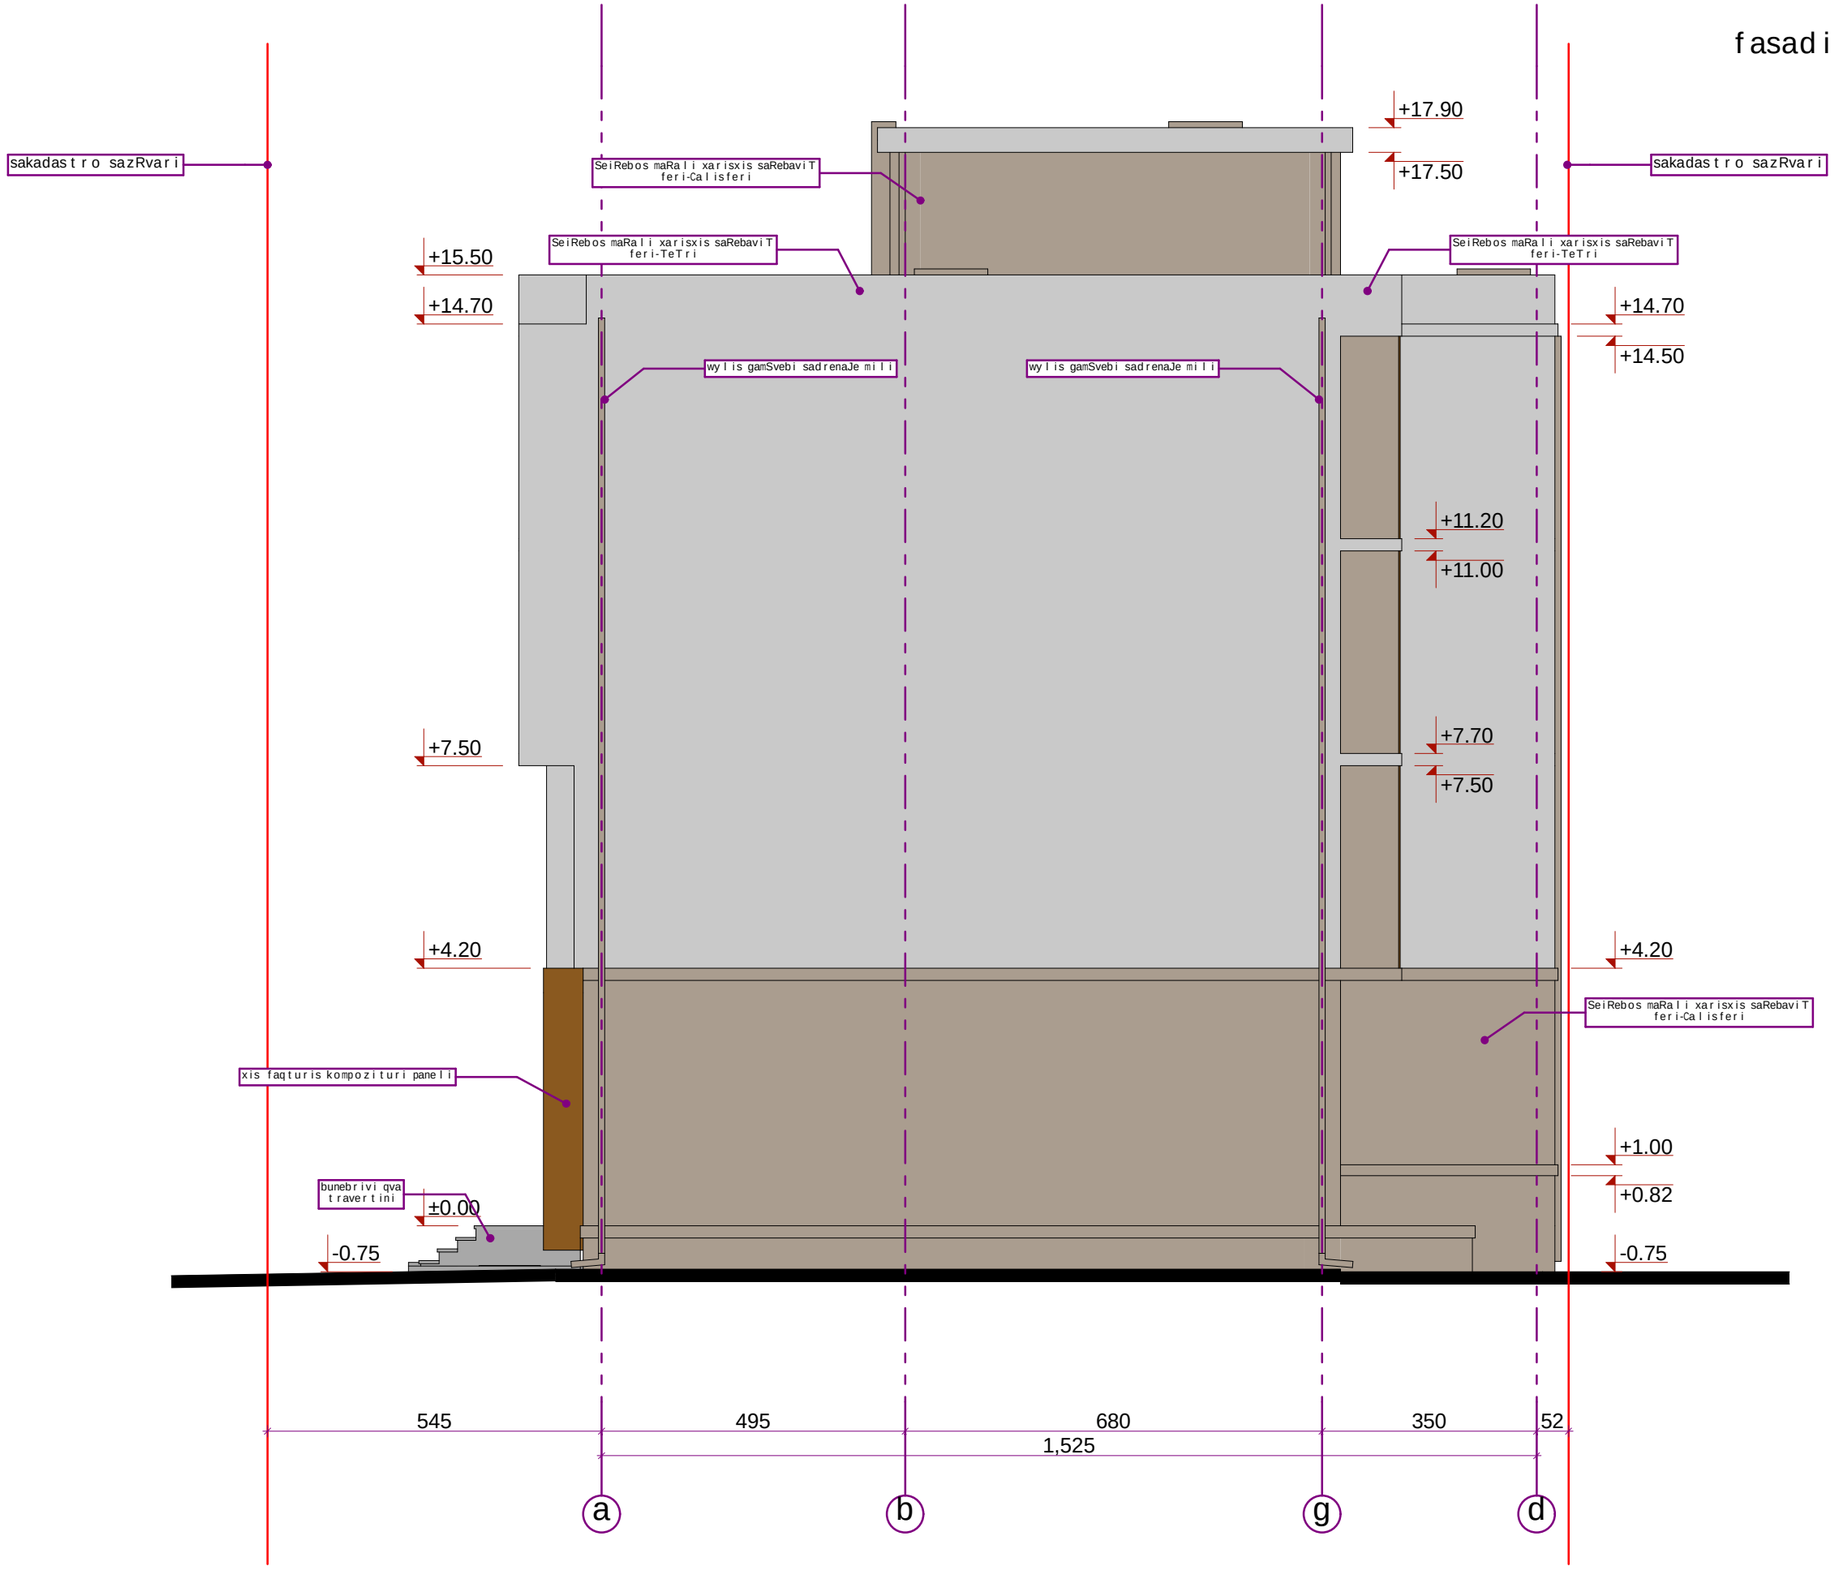

q. Tbilisi
2016w.

formati A3	m 1:100

damkveTi

S.p.s. `s-5"
400099237

gia razmaZe
01023001135

mismarTi

q.Tbilisi, vaJa-fSavelas gamzirisa da vaJa-fSavelas IV Sesaxvevis kuTxeSi

sak. 01.14.03.024.015

mravalfunqciuri kompleqsi

Tanamdeboba	gvari	xelmowera
direqtori	a.arekliSvili	
arqiteqtori	a.arekliSvili	
arqiteqtori	b. pakeliani	

Design Studio SAkhazavi

misamarTi:
q. Tbilisi
Sartavas 14

TariRi	08.04.2016
masStabi	m 1:100

naxazi

stadia	furceli	raodenoba

fasadi a-d

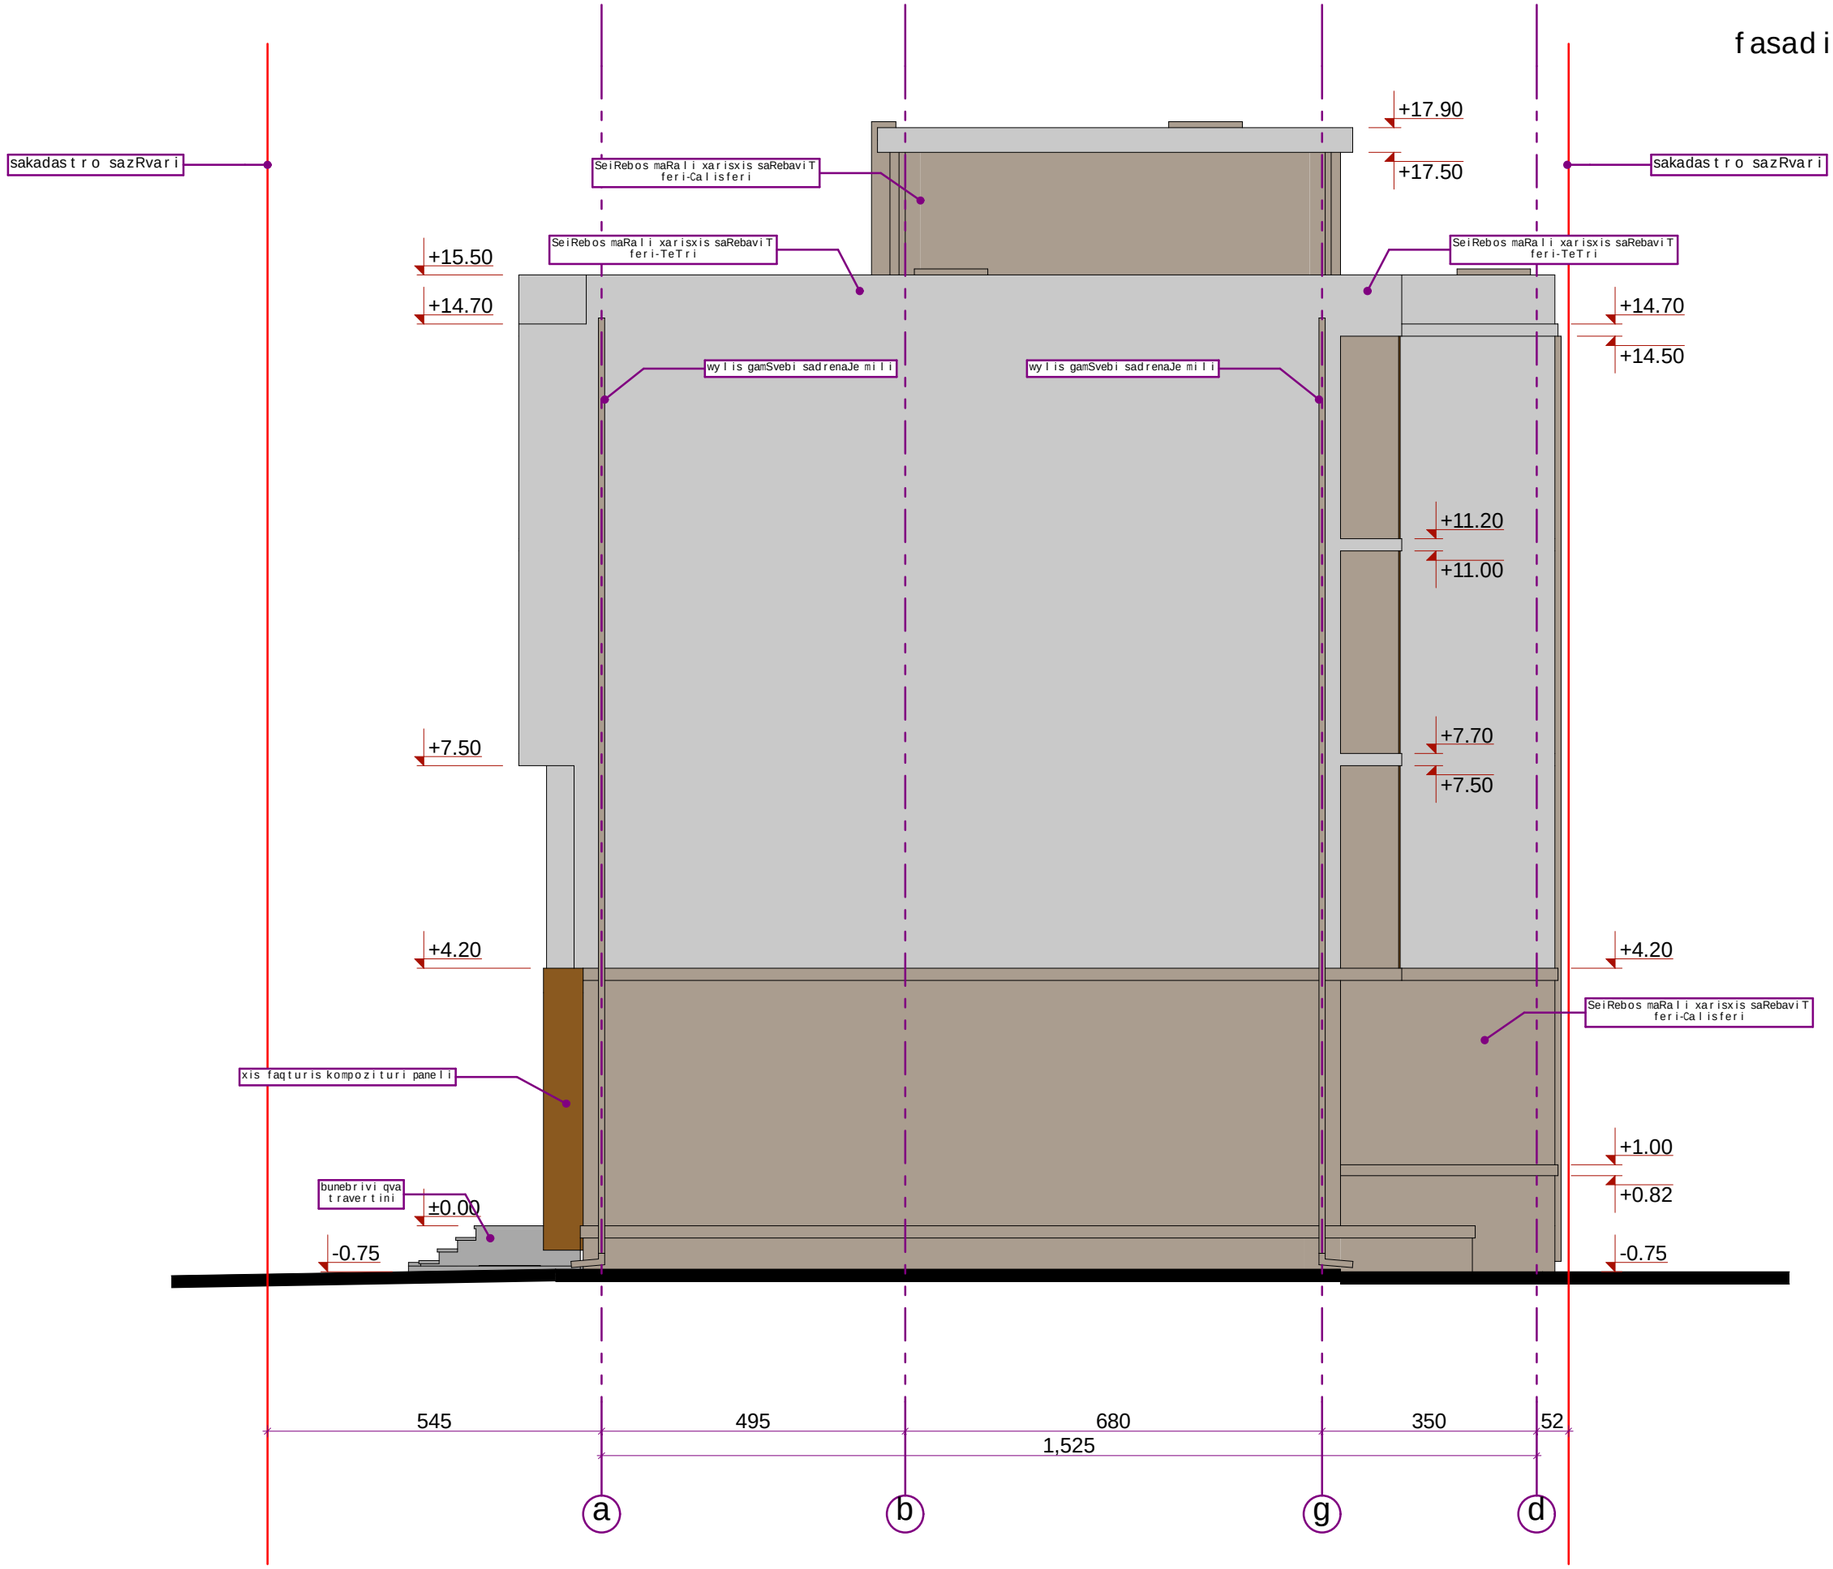

q. Tbilisi
2016w.

formati A3	m 1:100

damkveTi

S.p.s. `s-5"
400099237

gia razmaZe
01023001135

mismarTi

q.Tbilisi, vaJa-fSavelas gamzirisa da vaJa-fSavelas IV Sesaxvevis kuTxeSi

sak. 01.14.03.024.015

mravalfunqciuri kompleqsi

Tanamdeboba	gvari	xelmowera
direqtori	a.arekliSvili	
arqiteqtori	a.arekliSvili	
arqiteqtori	b. pakeliani	

Design Studio SAkhazavi

misamarTi:
q. Tbilisi
Sartavas 14

TariRi	08.04.2016
masStabi	m 1:100

naxazi

stadia	furceli	raodenoba

fasadi a-d

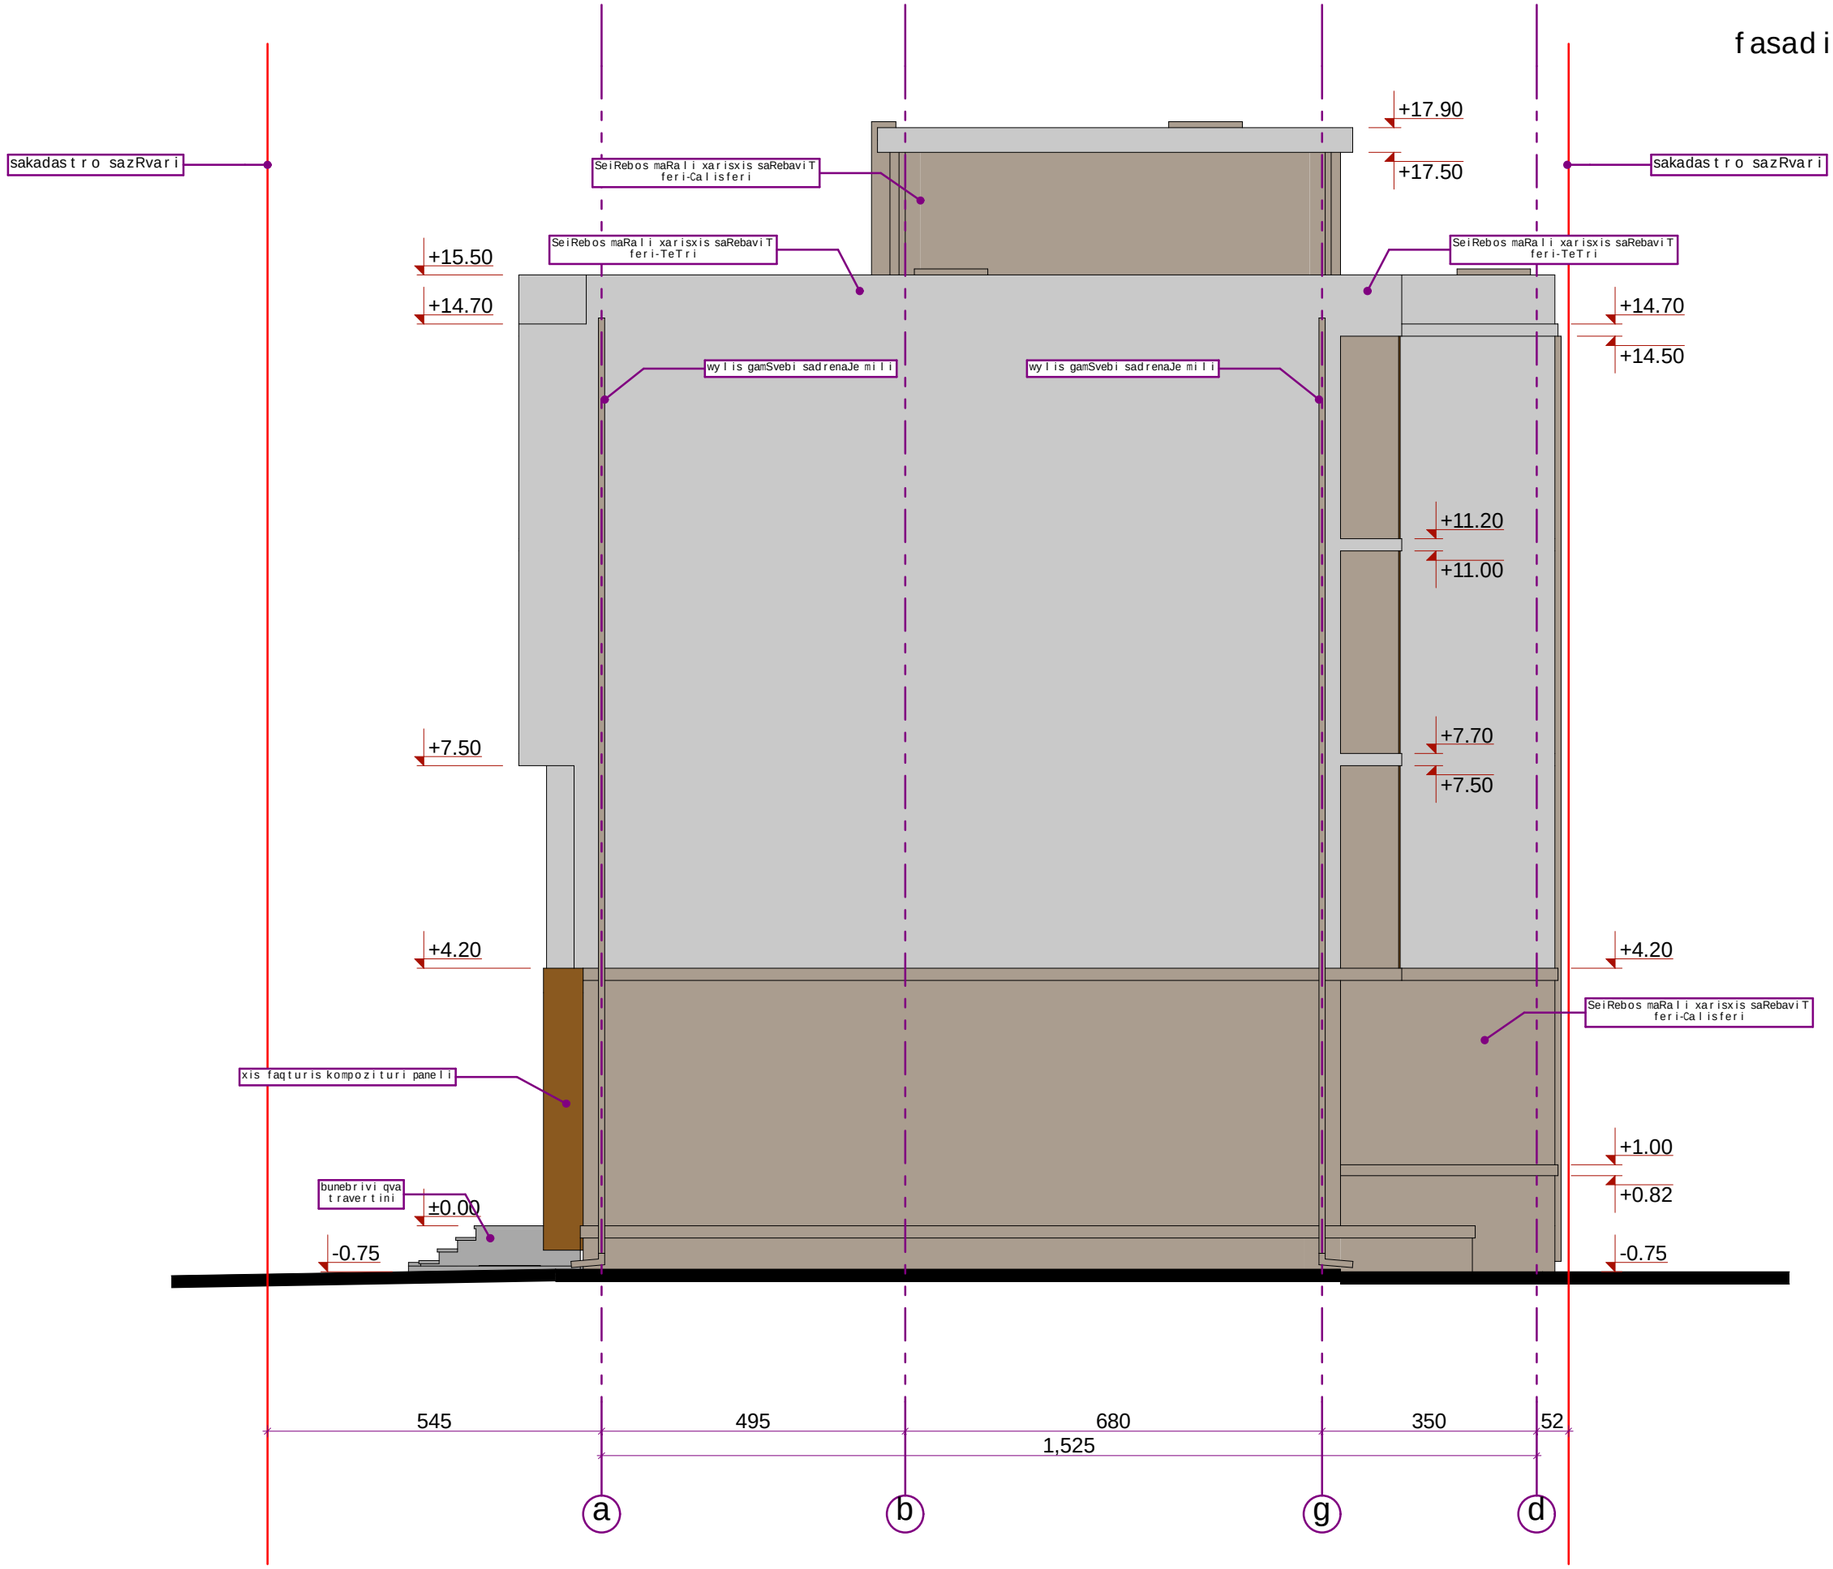

q. Tbilisi
2016w.

formati A3	m 1:100

damkveTi

S.p.s. `s-5"
400099237

gia razmaZe
01023001135

mismarTi

q.Tbilisi, vaJa-fSavelas gamzirisa da vaJa-fSavelas IV Sesaxvevis kuTxeSi

sak. 01.14.03.024.015

mravalfunqciuri kompleqsi

Tanamdeboba	gvari	xelmowera
direqtori	a.arekliSvili	
arqiteqtori	a.arekliSvili	
arqiteqtori	b. pakeliani	

Design Studio SAkhazavi

misamarTi:
q. Tbilisi
Sartavas 14

TariRi	08.04.2016
masStabi	m 1:100

naxazi

stadia	furceli	raodenoba