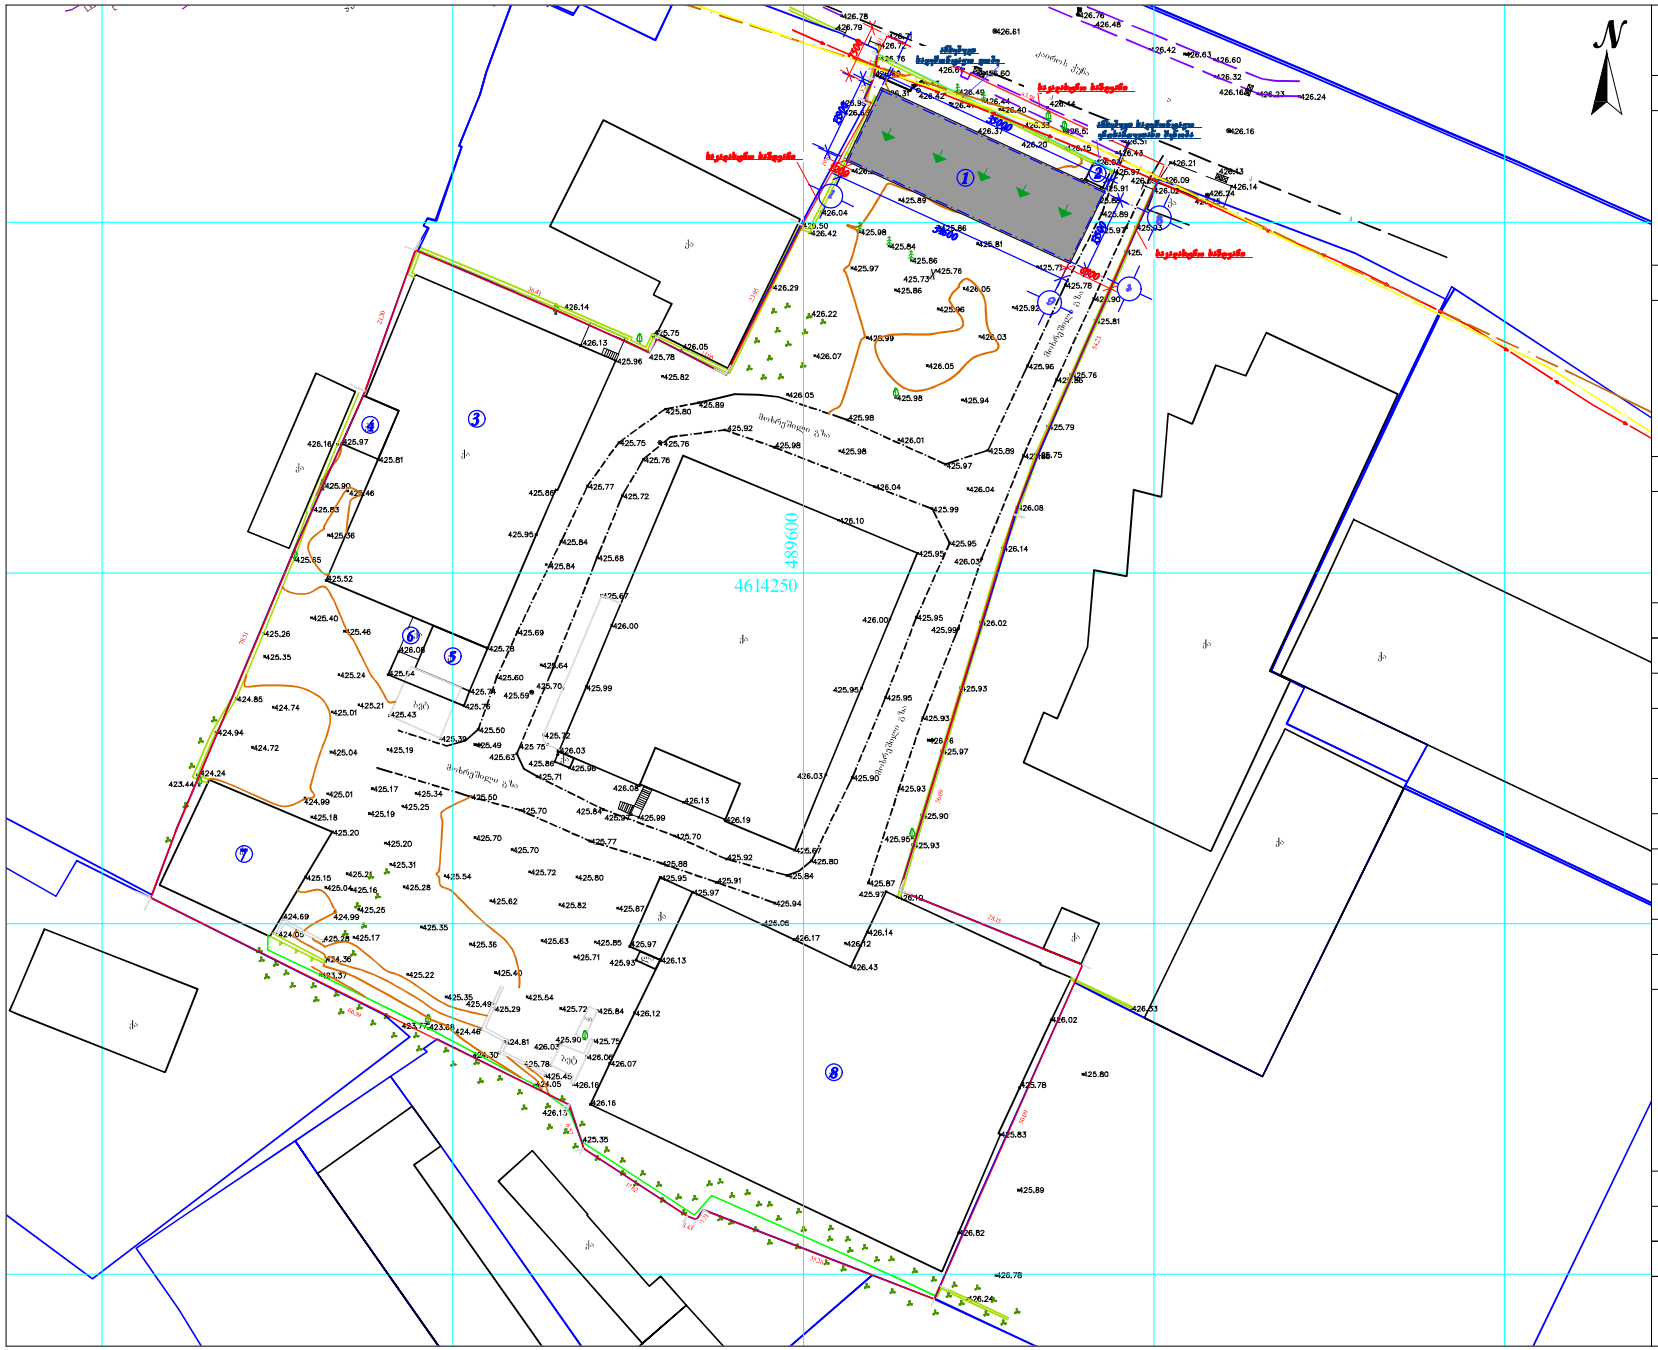

ფორმატი: A-3	რუსთავი-2016 დაკვეთა №	ფაელს სახელი

ექსპლიკაცია

1. საპროექტო ობიექტი 487.0²
2. არსებული სადემონტაჟო ობიექტი 7.66²
3. არსებული ობიექტი 1233.47².
4. არსებული ობიექტი 41.89².
5. არსებული ობიექტი 55.95².
6. არსებული ობიექტი 16.62².
7. არსებული ობიექტი 308.23².
8. არსებული ობიექტი 2189.75².

პირობითი ნიშნები

- ნაკვეთის საკადასტრო საზღვარი
- სარეკონსტრუქციო ზონა
- წყლის გადაყვანის მიმართულება
- არსებული ტროტუარი
- არსებული გაზის მილი 100მმ

შენიშვნები

მშენებლობისას ყველა ცვლილება
შეთანხმებილ იქნას პროექტის ავტორთან

დამკვეთი:

შ.პ.ს. "ქართული ფეროშენადნობების კომპანია„

პროექტის სახელწობება:

კომერციული სავაჭრო ობიექტი

თანამდებობა	გვარი	ხელმოწერა
დირექტორი	შველიკე	
არქიტექტორი	შველიკე	
ავტორი	შველიკე	

საპროექტოს ლოგო	საპროექტოს რეკვიზიტები

STUDIO

მასშტაბი	1:500	გენერალური გეგმა
თარიღი		

სტადია	ფურცელი	ფურცლები