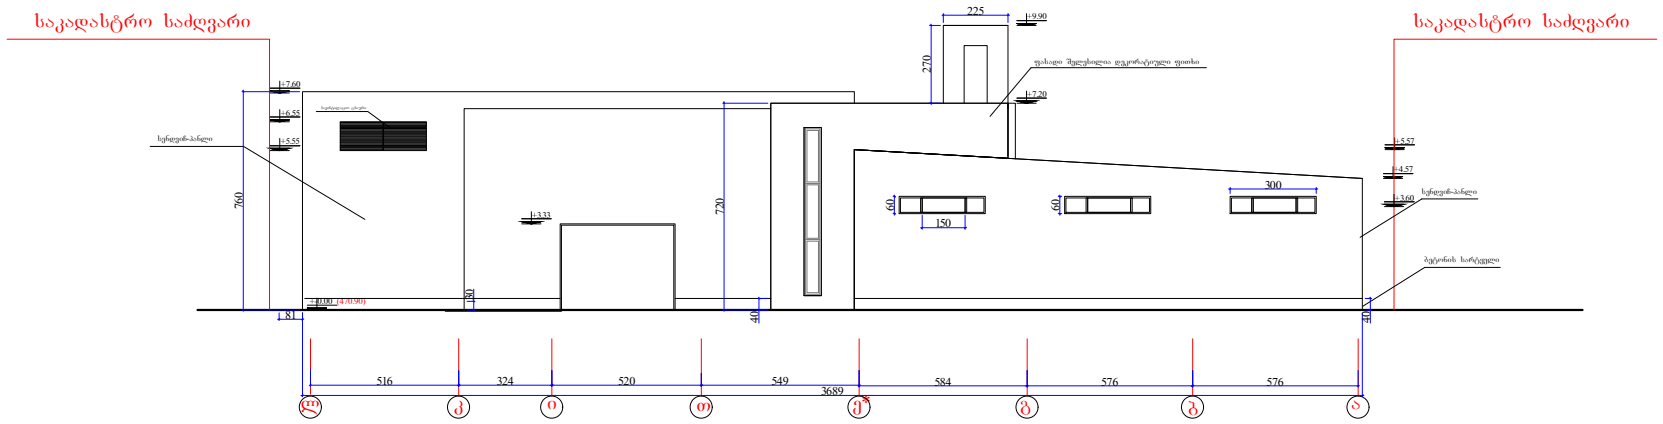

+-0.00 (470.90) +7.60 +4.57 ლ კ ი თ ე* 516 324 520 549 ა ბ გ 584 576 576 +6.55 +5.55 სავინტილაციო ცხაური +3.33 +5.57საკადასტრო საძღვარი 81 საკადასტრო საძღვარი +7.20 სენდვიჩ-პანლი ბეტონის სარტყელი ფასადი შელესილია დეკორატიული ფითხი სენდვიჩ-პანლი +3.60 3689 დირეკტორი

პრ. ავტორი

არქიტექტორი

konstruktori

კომპ. გრაფიკა
ლ.ზამბახიძე

დ.კუპრაშვილი

ბ.კინწურაშვილი

ბ.კინწურაშვილი

ქ.თბილისი, სოფელი დიღომი ნაკვეთი # 326-327-ის მიმდებარეთ

საწარმო (პოლიგრაფიული სტამბა)

სტადია ფურცელი თარიღი

ფასადი ლ-ა მ 1:100

ბ.კინწურაშვილი

40

30

2016w

60

60 300

720

760 150

40 +9.90 225

270

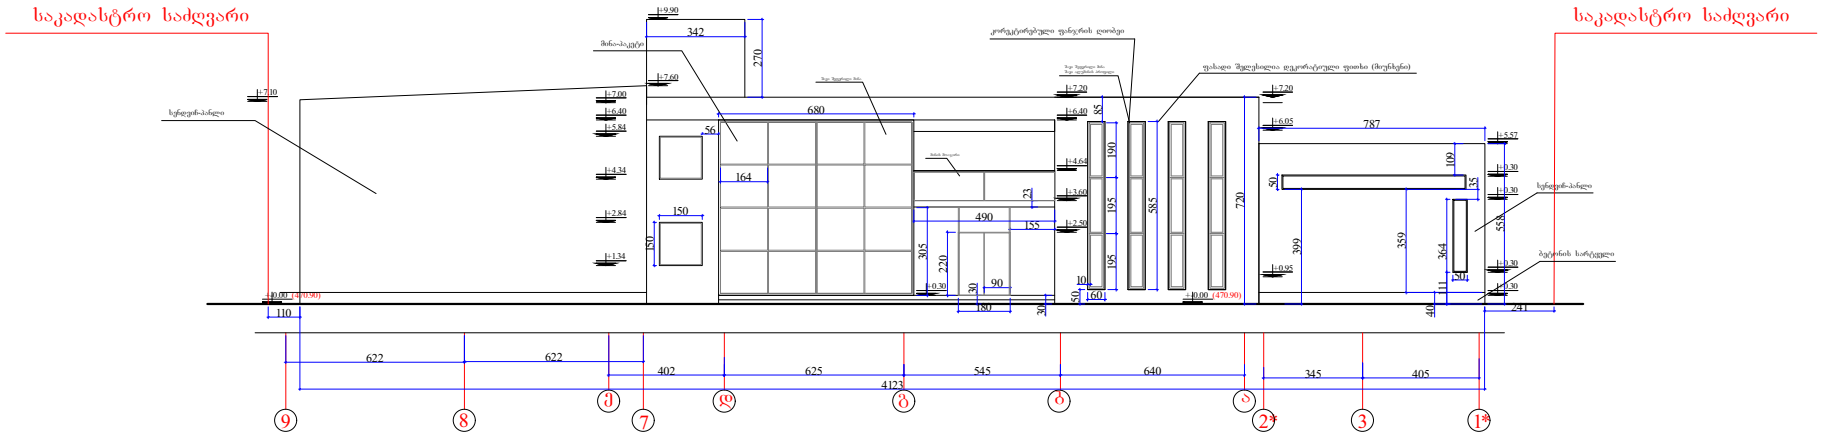

direktori

პრ. ავტორი

არქიტექტორი

konstruktori

კომპ. გრაფიკა
ლ.ზამბახიძე

დ.კუპრაშვილი

ბ.კინწურაშვილი

ბ.კინწურაშვილი

ქ.თბილისი, სოფელი დიღომი ნაკვეთი # 326-327-ის მიმდებარეთ

საწარმო (პოლიგრაფიული სტამბა)

სტადია ფურცელი თარიღი

ფასადი 9-1* მ 1:100

ბ.კინწურაშვილი

სენდვიჩ-პანლი

30

220 18090 +-0.00 (470.90) +7.10 +7.60 +-0.00 (470.90) +7.20 +0.30

23 ე დ გ ბ ა 402 625 545 640 9 8 7 622 622 345 405 2* 3 1* 4123 საკადასტრო საძღვარი საკადასტრო საძღვარი სენდვიჩ-პანლი ფასადი შელესილია დეკორატიული ფითხი (მიუნხენი) მინა-პაკეტი მინის მოაჯირი +4.34 +1.34 +2.84 +5.84 +6.40 +7.00 +0.30 +0.30 +0.30 +0.30 +5.57 +6.05 +0.95 ბეტონის სარტყელი +2.50 +3.60 +4.64 +6.40 +7.20 787 150

150 110 241 2016w

50 50

40

399
359
109
35

111 364
558

305 155 490

30 56

5060 10

195 195 190
585

720 680 85 +9.90 შავი შეფერილი მინა შავი შეფერილი მინა შავი ალუმინის პროფილი 342

270 164 კორეკტირებული ფანჯრის ღიობეი

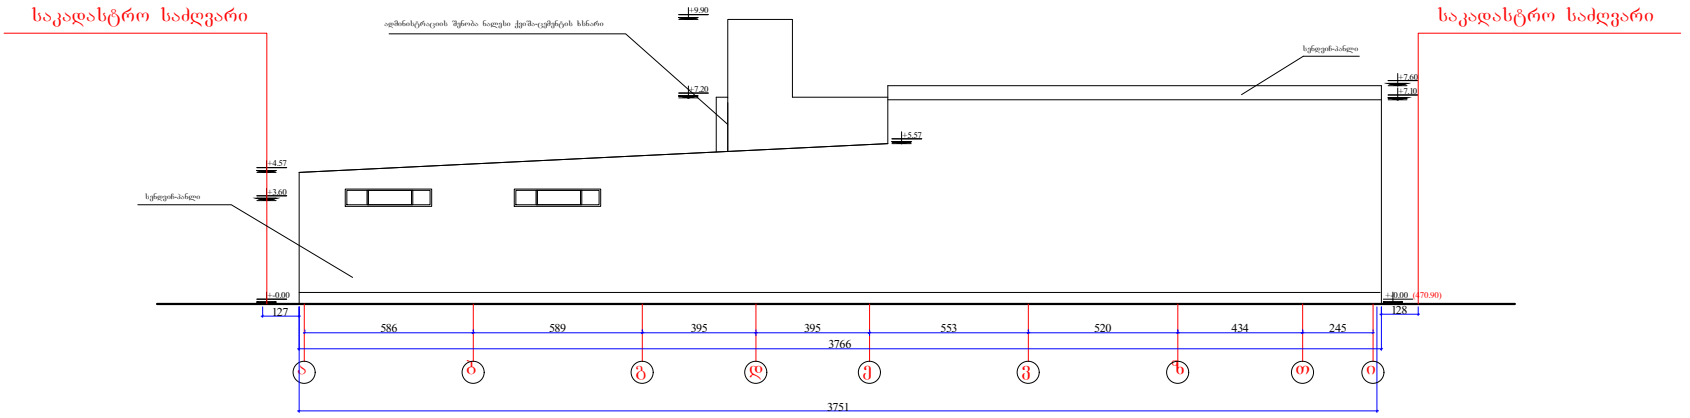

ა 3751 ბ გ დ ე ვ ზ თ ი 586 589 395 395 553 520 434 245 3766 +7.10 +7.60 +-0.00 (470.90) +7.20 +4.57 +3.60 +-0.00 საკადასტრო საძღვარი 127 128 საკადასტრო საძღვარი +5.57 სენდვიჩ-პანლი ადმინისტრაციის შენობა ნალესი ქვიშა-ცემენტის ხსნარი სენდვიჩ-პანლი

direktori

პრ. ავტორი

არქიტექტორი

konstruktori

კომპ. გრაფიკა
ლ.ზამბახიძე

დ.კუპრაშვილი

ბ.კინწურაშვილი

ბ.კინწურაშვილი

ქ.თბილისი, სოფელი დიღომი ნაკვეთი # 326-327-ის მიმდებარეთ

საწარმო (პოლიგრაფიული სტამბა)

სტადია ფურცელი თარიღი

ფასადი ა-ი მ 1:100

ბ.კინწურაშვილი

2016w +9.90

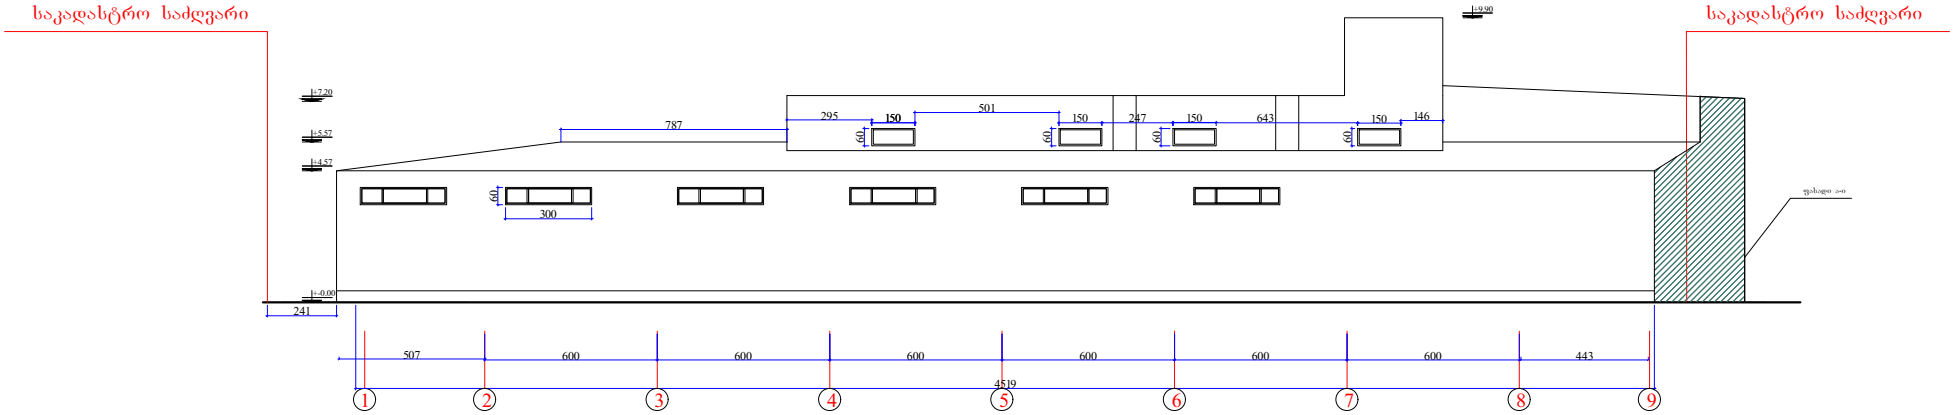

1 4519 2 3 4 5 6 7 8 9 600 600 600 600 600 600 787 საკადასტრო საძღვარი 241 საკადასტრო საძღვარი +-0.00 +4.57 +5.57 +7.20 ფასადი ა-ი

direktori

პრ. ავტორი

არქიტექტორი

konstruktori

კომპ. გრაფიკა
ლ.ზამბახიძე

დ.კუპრაშვილი

ბ.კინწურაშვილი

ბ.კინწურაშვილი

ქ.თბილისი, სოფელი დიღომი ნაკვეთი # 326-327-ის მიმდებარეთ

საწარმო (პოლიგრაფიული სტამბა)

სტადია ფურცელი თარიღი

ფასადი 1-9 მ 1:100

ბ.კინწურაშვილი 507 443 2016წ 300

60 150

60

60 150
60 150

60 295 150 247 643 146 501 +9.90