
საქართველოს რესპუბლიკა

ქ. თბილისის მერია

მისამართი: ქ.თბილისი, დავითაშვილის ქ№35

ფართობი : 717 კვმ

დამკვეთი: შპს „მშენალიანსი„

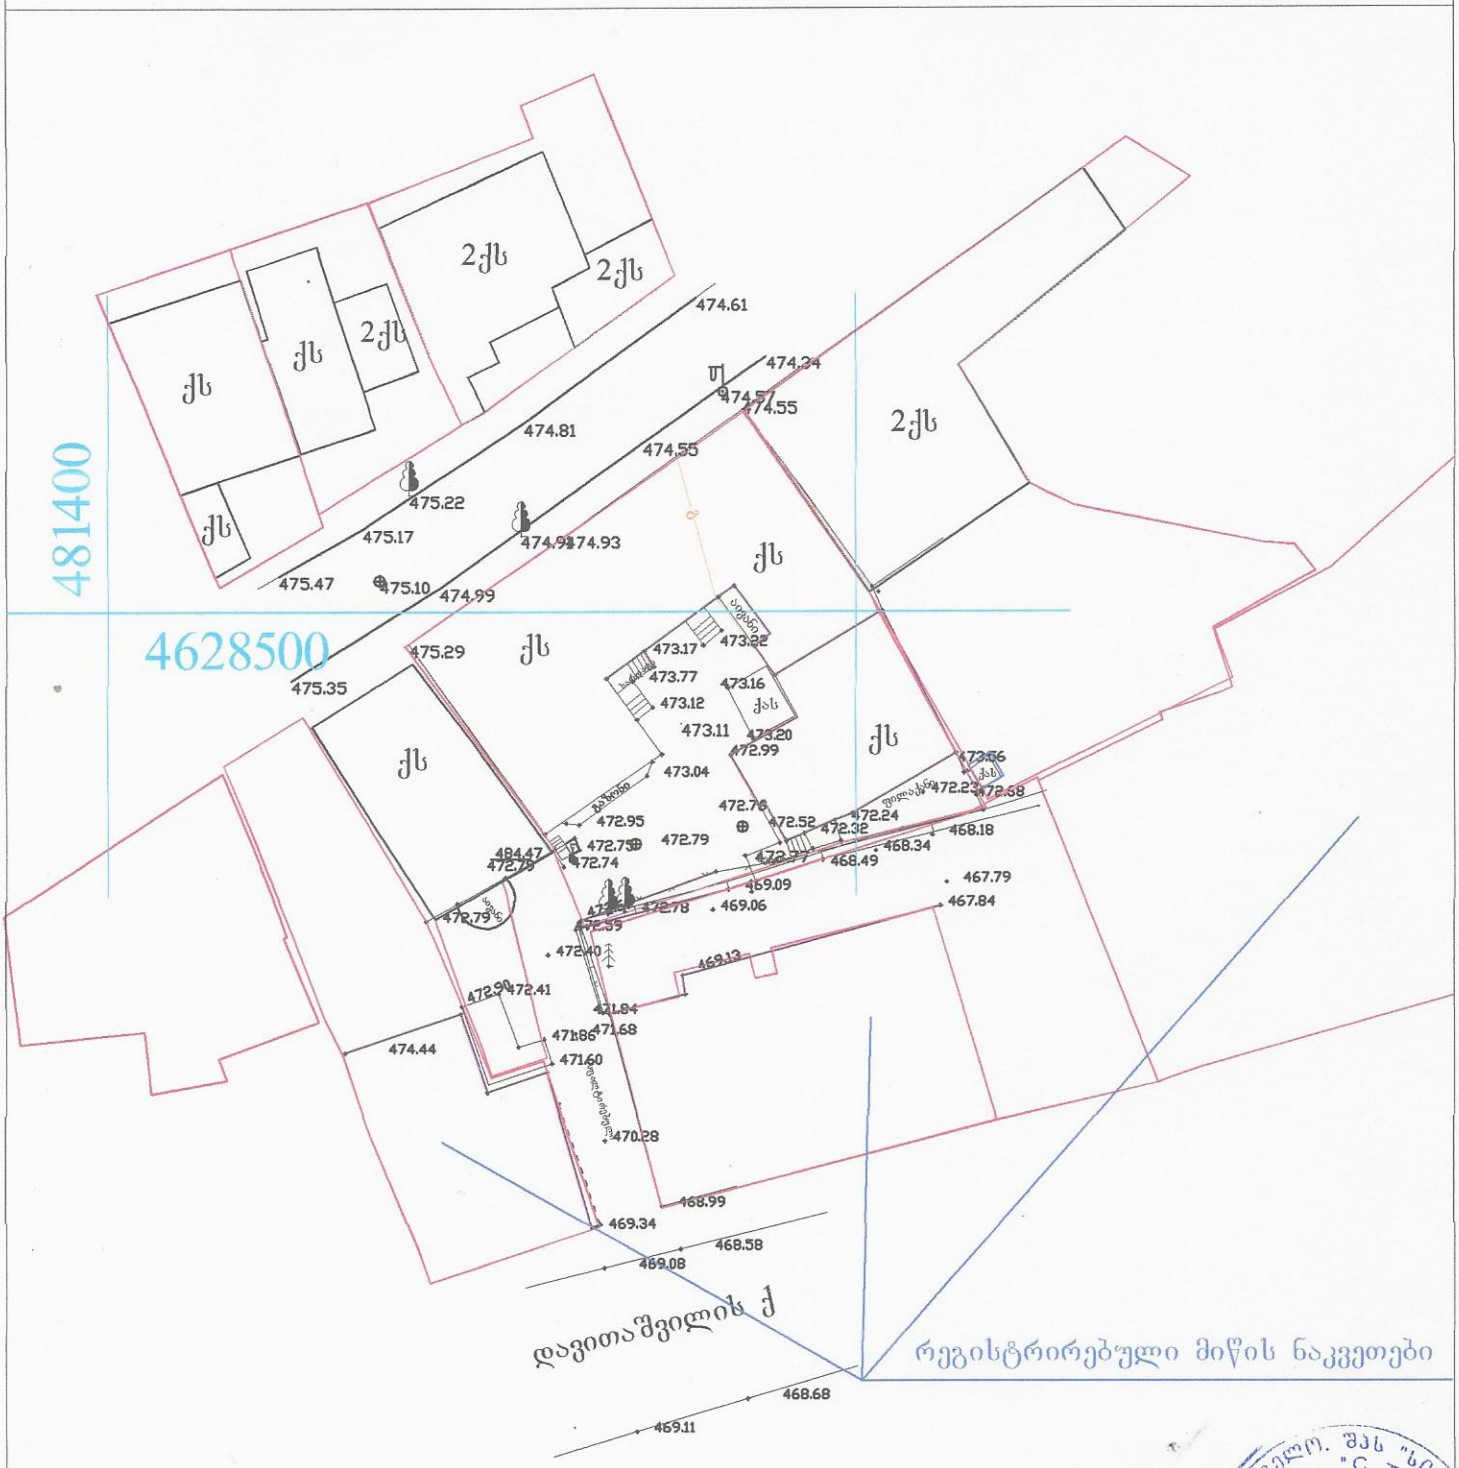

პირობითი აღნიშვნები

სააც. სახლი	შარდული
არასააც. სახლი	ფშენიანის შენობა
ხის ღობე	ბენზოგასამართი
ქვის ქედელი	შლატე
ელ. გაყვანილობის ხაზი	რკინაბეტონის რკალი
სატრანსფორმატორო ჯიხური	ბარე ბანათება
ხეები	სამეთვალყურეო ხეები
წყალგაყვანილობა	GAS გაზი
კანალიზაცია	ელ. ძაბვები
სანიაღვრე	გათბობა
კავშირგაბმულობა	დრენაჟი

შპს „სი თი ჯი"	
დირექტორი	ვ.შატბერაძე
კომპიუტერული უზრუნველყოფა	ვ.პატაშური
შემსრულებელი	ვ.პატაშური
მ. 1:500	12.10.2015 წ

მის. თბილისი. დედაენის პარკის ტერიტორია



ფორმატი	სტადია
A2	პრ.

პირობითი აღნიშვნები

ტერიტორიის საკადასტრო საზღვარი

თბილის, ამაღლების (ყოფ. დავითაშვილის) ქ.#35

დამკვეთი - შპს "მშენალიანსი"

საცხოვრებელი სახლი

არქიტექტურული პროექტი

გენ.გეგმა

დირექტორი	თ. ჯაჯანიძე	
მთ.არქიტექტორი	მ. კურცხალია	
არქიტექტორი	თ. ჯაჯანიძე	
არქიტექტორი	თ.ადუაშვილი	
არქიტექტორი	ლ.დემეტრაშვილი	
არქიტექტორი	დ. ახვლედიანი	
არქიტექტორი	გ. თევზაძე	

შ.პ.ს. "NBC group"

ქ.თბილისი, კოსტავას ქ. №47

მასშტ.	ფურც.	ფურც-ბი
1 : 500		

თბილისი 2016