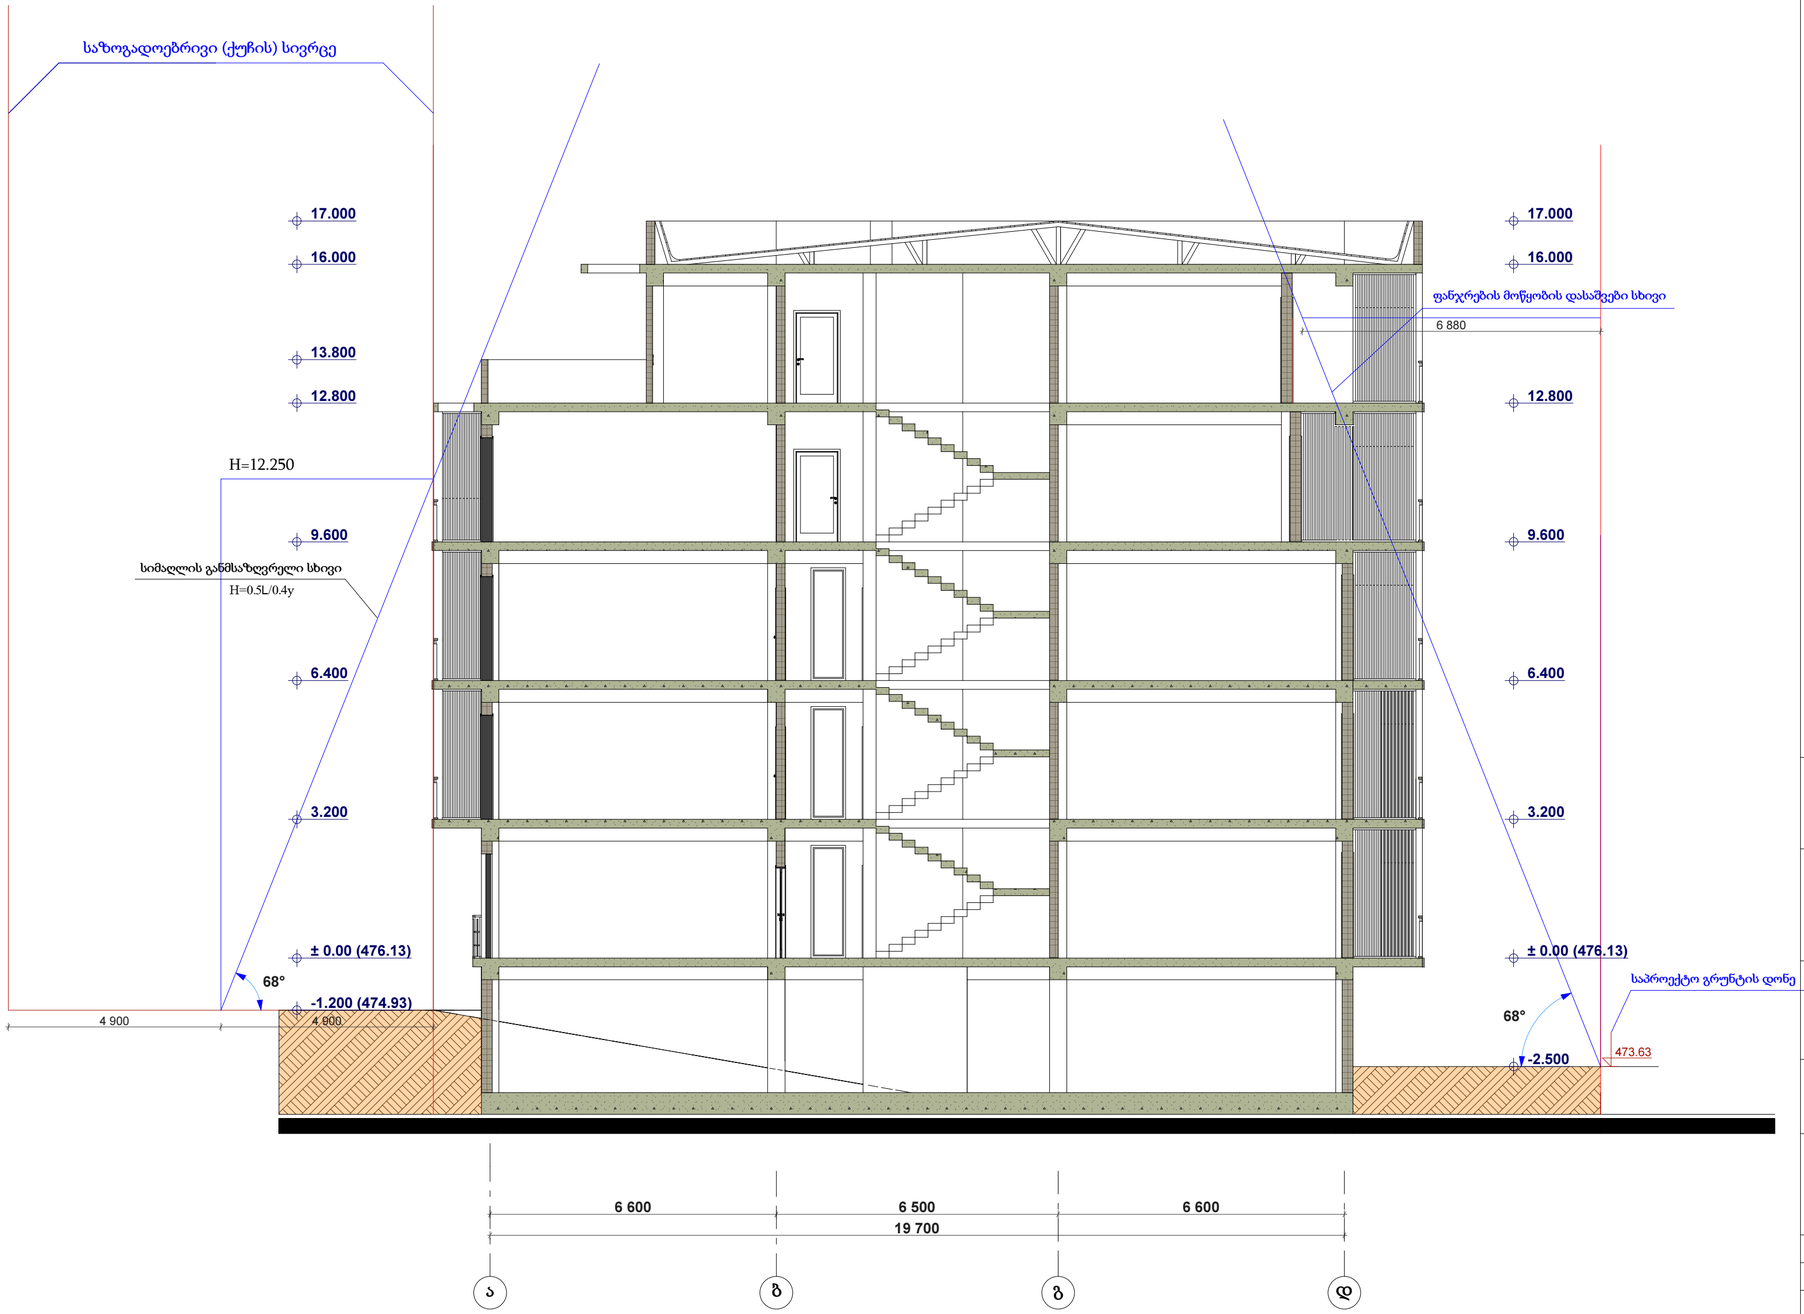

ფორმატი	სტადია
A2	პრ.

პირობითი აღნიშვნები

ტერიტორიის საკადასტრო საზღვარი

თბილის, ამაღლების (ყოფ. დავითაშვილის) ქ.#35

დამკვეთი - შპს "შენალიანსი"

საცხოვრებელი სახლი

არქიტექტურული პროექტი

ჭრილი 1-1

დირექტორი	თ. ჯაჯანიძე	
მთ.არქიტექტორი	მ. კურცხალია	
არქიტექტორი	თ. ჯაჯანიძე	
არქიტექტორი	თ.ადუმშვილი	
არქიტექტორი	ლ.დემეტრაშვილი	
არქიტექტორი	დ. ახვლედიანი	
არქიტექტორი	გ. თევზაძე	

შ.პ.ს. **"NBC group"**

ქ.თბილისი, პოსტავას ქ. №47

მასშტ.	ფურც.	ფურც-ბი
1 : 100		

თბილისი 2016

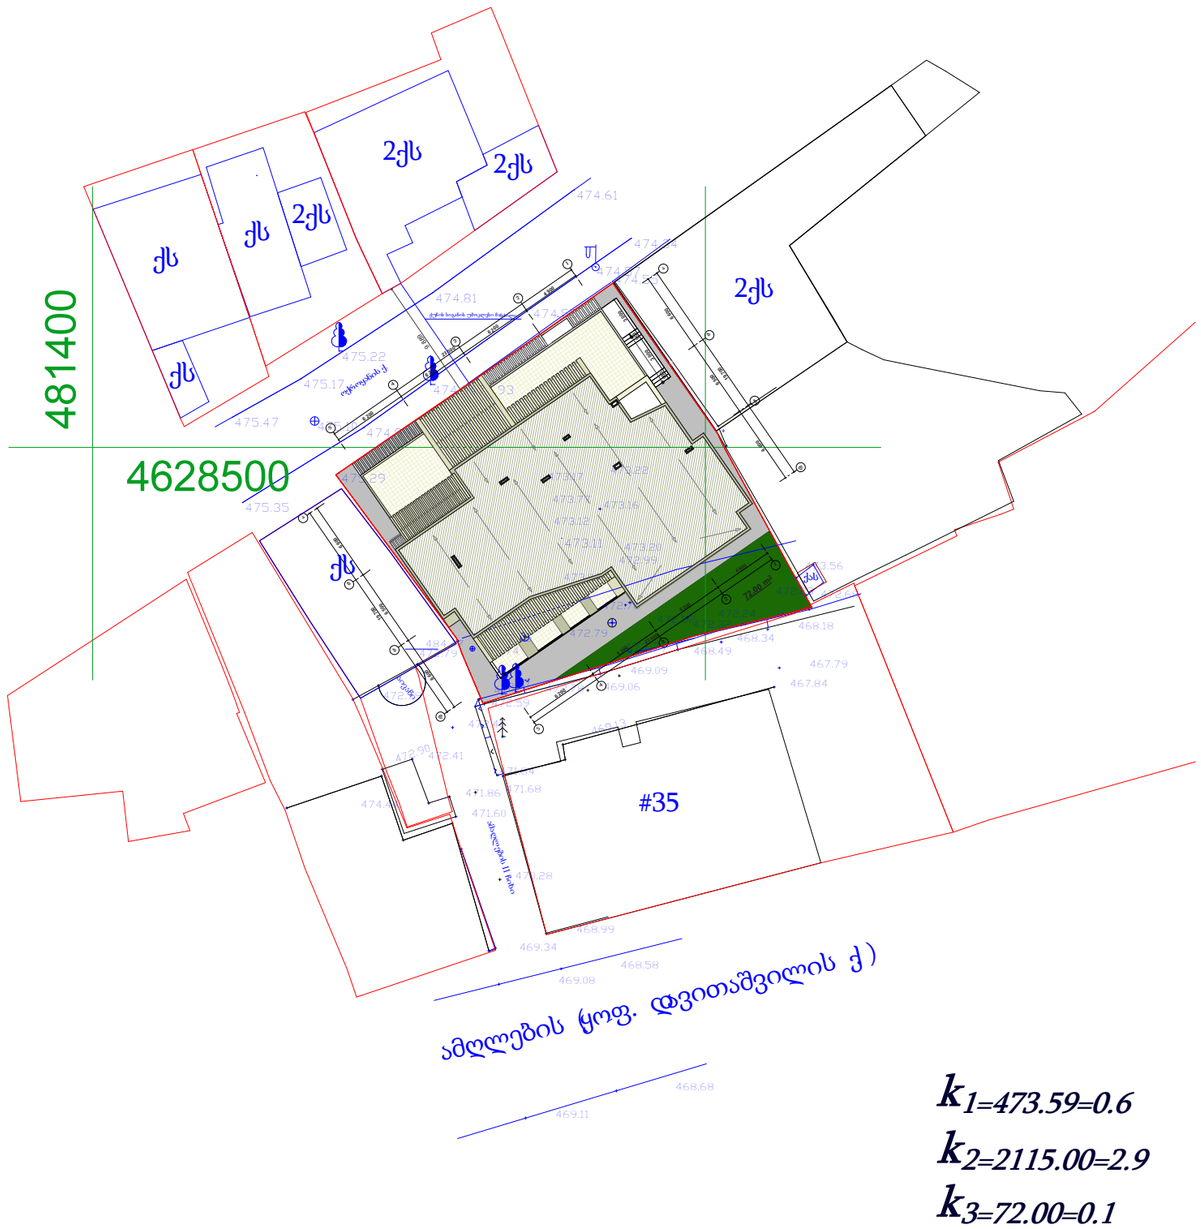

ფორმატი	სტადია
A2	პრ.

პირობითი აღნიშვნები

ტერიტორიის საკადასტრო საზღვარი

თბილისის, ამაღლების (ყოფ. დავითაშვილის) ქ.#35

დამკვეთი - შპს "მშენალიანსი"

საცხოვრებელი სახლი

არქიტექტურული პროექტი

გენ.გეგმა

დირექტორი	თ. ჯაჯანიძე	
მთ.არქიტექტორი	მ. კურცხალია	
არქიტექტორი	თ. ჯაჯანიძე	
არქიტექტორი	თ.ადუაშვილი	
არქიტექტორი	ლ.დემეტრაშვილი	
არქიტექტორი	დ. ახვლედიანი	
არქიტექტორი	გ. თევზაძე	

შ.პ.ს. **"NBC group"**

ქ.თბილისი, კოსტავას ქ. №47

მასშტ.	ფურც.	ფურც-ბი
1 : 500		

თბილისი 2016