

ფორმატი	სტადია
A2	პრ.

პირობითი აღნიშვნები

ტერიტორიის საკადასტრო საზღვარი

თბილის, ამაღლების
(ყოფ. დავითაშვილის) ქ.#35

დამკვეთი - შპს "მშენალიანსი"

საცხოვრებელი სახლი

არქიტექტურული პროექტი

ვიზუალიზაცია

დირექტორი	თ. ჯავჯანიძე	
მთ.არქიტექტორი	მ. კურცხალია	
არქიტექტორი	თ. ჯავჯანიძე	
არქიტექტორი	თ.ადუაშვილი	
არქიტექტორი	ლ.დემიტრაშვილი	
არქიტექტორი	დ. ახვლედიანი	
არქიტექტორი	გ. თევზაძე	

შ.პ.ს. **"NBC group"**

ქ.თბილისი, პოსტავას ქ. №47

მას.შტ.	ფურც.	ფურც-ბი
1 : 100		

თბილისი 2016

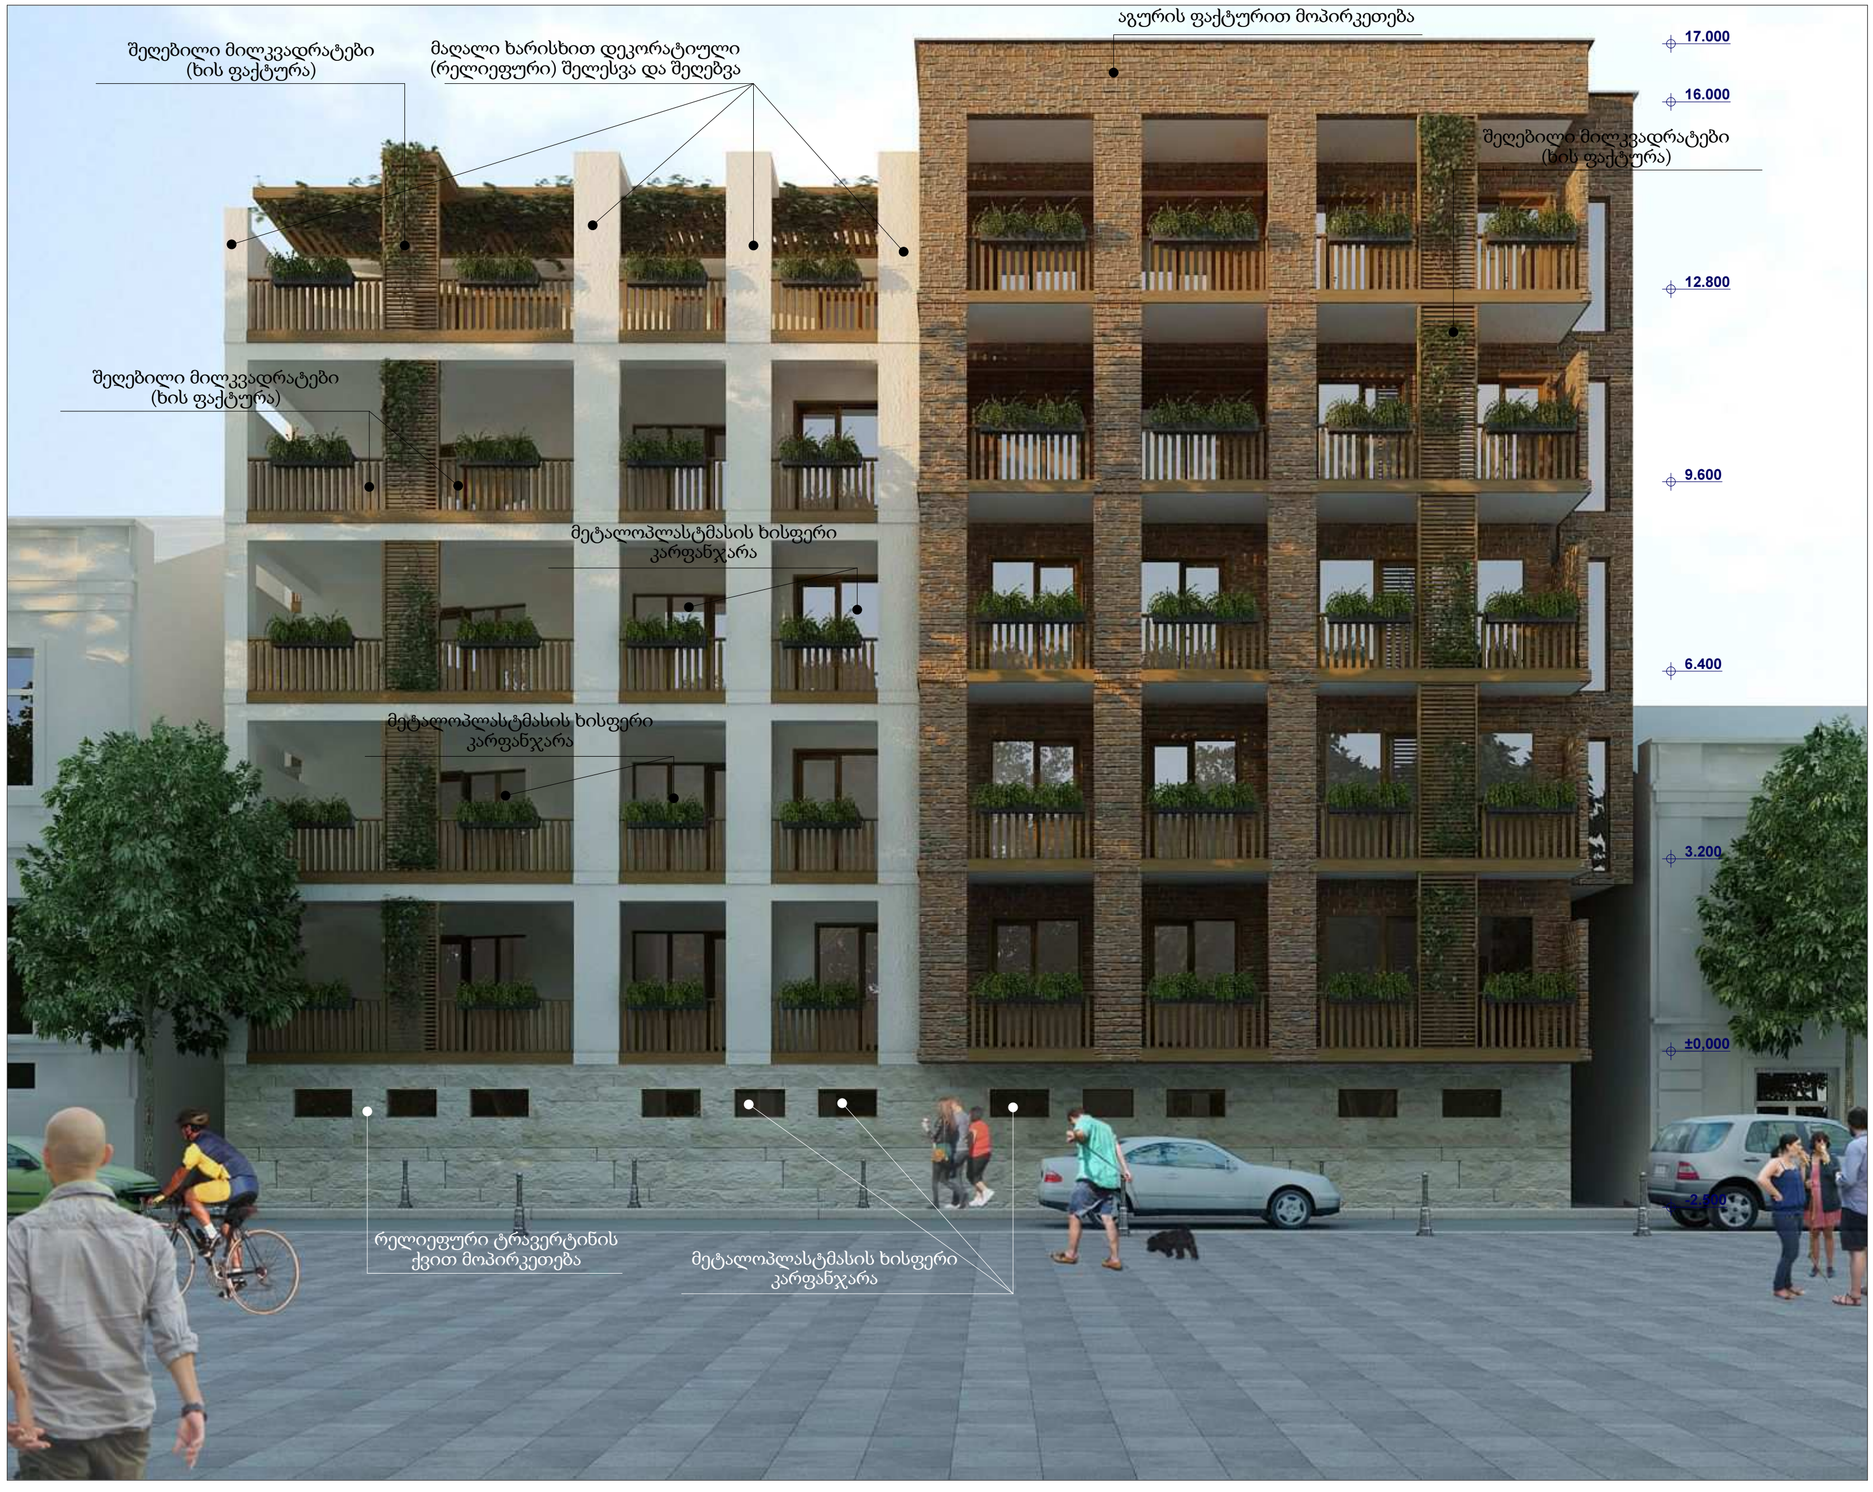

ფორმატი	სტადია
A2	პრ.

პირობითი აღნიშვნები

ტერიტორიის საკადასტრო საზღვარი

თბილის, ამაღლების
(ყოფ. დავითაშვილის) ქ.#35

დამკვეთი - შპს "მშენალიანსი"

საცხოვრებელი სახლი

არქიტექტურული პროექტი

ვიზუალიზაცია

დირექტორი	თ. ჯავჯანიძე	
მთ.არქიტექტორი	მ. კურცხალია	
არქიტექტორი	თ. ჯავჯანიძე	
არქიტექტორი	თ.ადუაშვილი	
არქიტექტორი	ლ.დუმბერაშვილი	
არქიტექტორი	დ. ახვლედიანი	
არქიტექტორი	გ. თუმზაძე	

შ.პ.ს. **"NBC group"**

ქ.თბილისი, კოსტავას ქ. №47

მასშტ.	ფურც.	ფურც-ბი
1 : 100		

თბილისი 2016



ფორმატი	სტადია
A2	პრ.

პირობითი აღნიშვნები

ტერიტორიის საკადასტრო საზღვარი

თბილის, ამაღლების
(ყოფ. დავითაშვილის) ქ.#35

დამკვეთი - შპს "მშენალიანსი"

საცხოვრებელი სახლი

არქიტექტურული პროექტი

ვიზუალიზაცია

დირექტორი	თ. ჯაჯანიძე	
მთ.არქიტექტორი	მ. კურცხალია	
არქიტექტორი	თ. ჯაჯანიძე	
არქიტექტორი	თ.დუმბაძვილი	
არქიტექტორი	ლ.დუმბრაშვილი	
არქიტექტორი	დ. ახელედიანი	
არქიტექტორი	გ. თევზაძე	

შ.პ.ს. **"NBC group"**

ქ.თბილისი, კოსტავას ქ. №47

მასშტ.	ფურც.	ფურც-ბი
1 : 100		

თბილისი 2016



ფორმატი	სტადია
A2	პრ.

პირობითი აღნიშვნები

ტერიტორიის საკადასტრო საზღვარი

თბილის, ამაღლების
(ყოფ. დავითაშვილის) ქ.#35

დამკვეთი - შპს "მშენალიანსი"

საცხოვრებელი სახლი

არქიტექტურული პროექტი

ვიზუალიზაცია

დირექტორი	თ. ჯაჯანიძე	
მთ.არქიტექტორი	მ. კურცხალია	
არქიტექტორი	თ. ჯაჯანიძე	
არქიტექტორი	თ.დუმშვილი	
არქიტექტორი	ლ.დუმბერაშვილი	
არქიტექტორი	დ. ახელედიანი	
არქიტექტორი	გ. თევზაძე	

შ.პ.ს. "NBC group"
ქ.თბილისი, კოსტავას ქ. №47

მას.შტ.	ფურც.	ფურც-ბი
1 : 100		

თბილისი 2016



ფორმატი	სტადია
A2	პრ.

პირობითი აღნიშვნები

ტერიტორიის საკადასტრო საზღვარი

თბილის, ამაღლების
(ყოფ. დავითაშვილის) ქ.#35

დამკვეთი - შპს "მშენალიანსი"

საცხოვრებელი სახლი

არქიტექტურული პროექტი

ვიზუალიზაცია

დირექტორი	თ. ჯავჯანიძე	
მთ.არქიტექტორი	მ. კურცხალია	
არქიტექტორი	თ. ჯავჯანიძე	
არქიტექტორი	თ.ადუაშვილი	
არქიტექტორი	ლ.დემეტრაშვილი	
არქიტექტორი	დ. ახვლედიანი	
არქიტექტორი	გ. თევზაძე	

შ.პ.ს. **"NBC group"**

ქ.თბილისი, კოსტავას ქ. №47

მას.შტ.	ფურც.	ფურც-ბი
1 : 100		

თბილისი 2016



ფორმატი	სტადია
A2	პრ.

პირობითი აღნიშვნები

ტერიტორიის საკადასტრო საზღვარი

თბილის, ამაღლების (ყოფ. დავითაშვილის) ქ.#35

დამკვეთი - შპს "მშენალიანსი"

საცხოვრებელი სახლი

არქიტექტურული პროექტი

ფოტომონტაჟი

დირექტორი	თ. ჯავჯანიძე	
მთ.არქიტექტორი	მ. კურცხალია	
არქიტექტორი	თ. ჯავჯანიძე	
არქიტექტორი	თ.ადუაშვილი	
არქიტექტორი	ლ.დემურაშვილი	
არქიტექტორი	დ. ახელედიანი	
არქიტექტორი	გ. თევზაძე	

შ.პ.ს. **"NBC group"**

ქ.თბილისი, პოსტავას ქ. №47

მასშტ.	ფურც.	ფურც-ბი
1 : 100		

თბილისი 2016



ფორმატი	სტადია
A2	პრ.

პირობითი აღნიშვნები

ტერიტორიის საკადასტრო საზღვარი

თბილის, ამაღლების (ყოფ. დავითაშვილის) ქ.#35

დამკვეთი - შპს "მშენალიანსი"

საცხოვრებელი სახლი

არქიტექტურული პროექტი

ფოტომონტაჟი

დირექტორი	თ. ჯაჯანიძე	
მთ.არქიტექტორი	მ. კურცხალია	
არქიტექტორი	თ. ჯაჯანიძე	
არქიტექტორი	თ.ადუაშვილი	
არქიტექტორი	ლ.დემეტრაშვილი	
არქიტექტორი	დ. ახვლედიანი	
არქიტექტორი	გ. თევზაძე	

შ.პ.ს. **"NBC group"**

ქ.თბილისი, კოსტავას ქ. №47

მასშტ.	ფურც.	ფურც-ბი
1 : 100		

თბილისი 2016