საქართველოს
ქ. თბილისის მერია
სსიპ თბილისის არქიტექტურის სამსახური

ქ. თბილისი, ჩეხოვისქუჩა №28-30, 524 კვ.მ არასასოფლო-სამეურნეო დანიშნულების მიწის ნაკვეთის
ბ ე ბ მ ა
საფუძველი:

სამსახურის უფროსი
/გ. გოგოლაშვილი /.


სიტუაციური სქემა
მ. 1:2000



ქალაქგეგმარების განყოფილება

განყოფილების უფროსი:		ნ. გვენცაძე
მთავარი სპეციალისტი:		
საინვესტიციო განყოფილება		
განყოფილების უფროსი:		
მთავარი სპეციალისტი:		
მიწის ნაკვეთის ფუნქცია და ქალაქმშენებლობითი პირობების პარამეტრები		


გენ-გეგმა
მ. 1:200

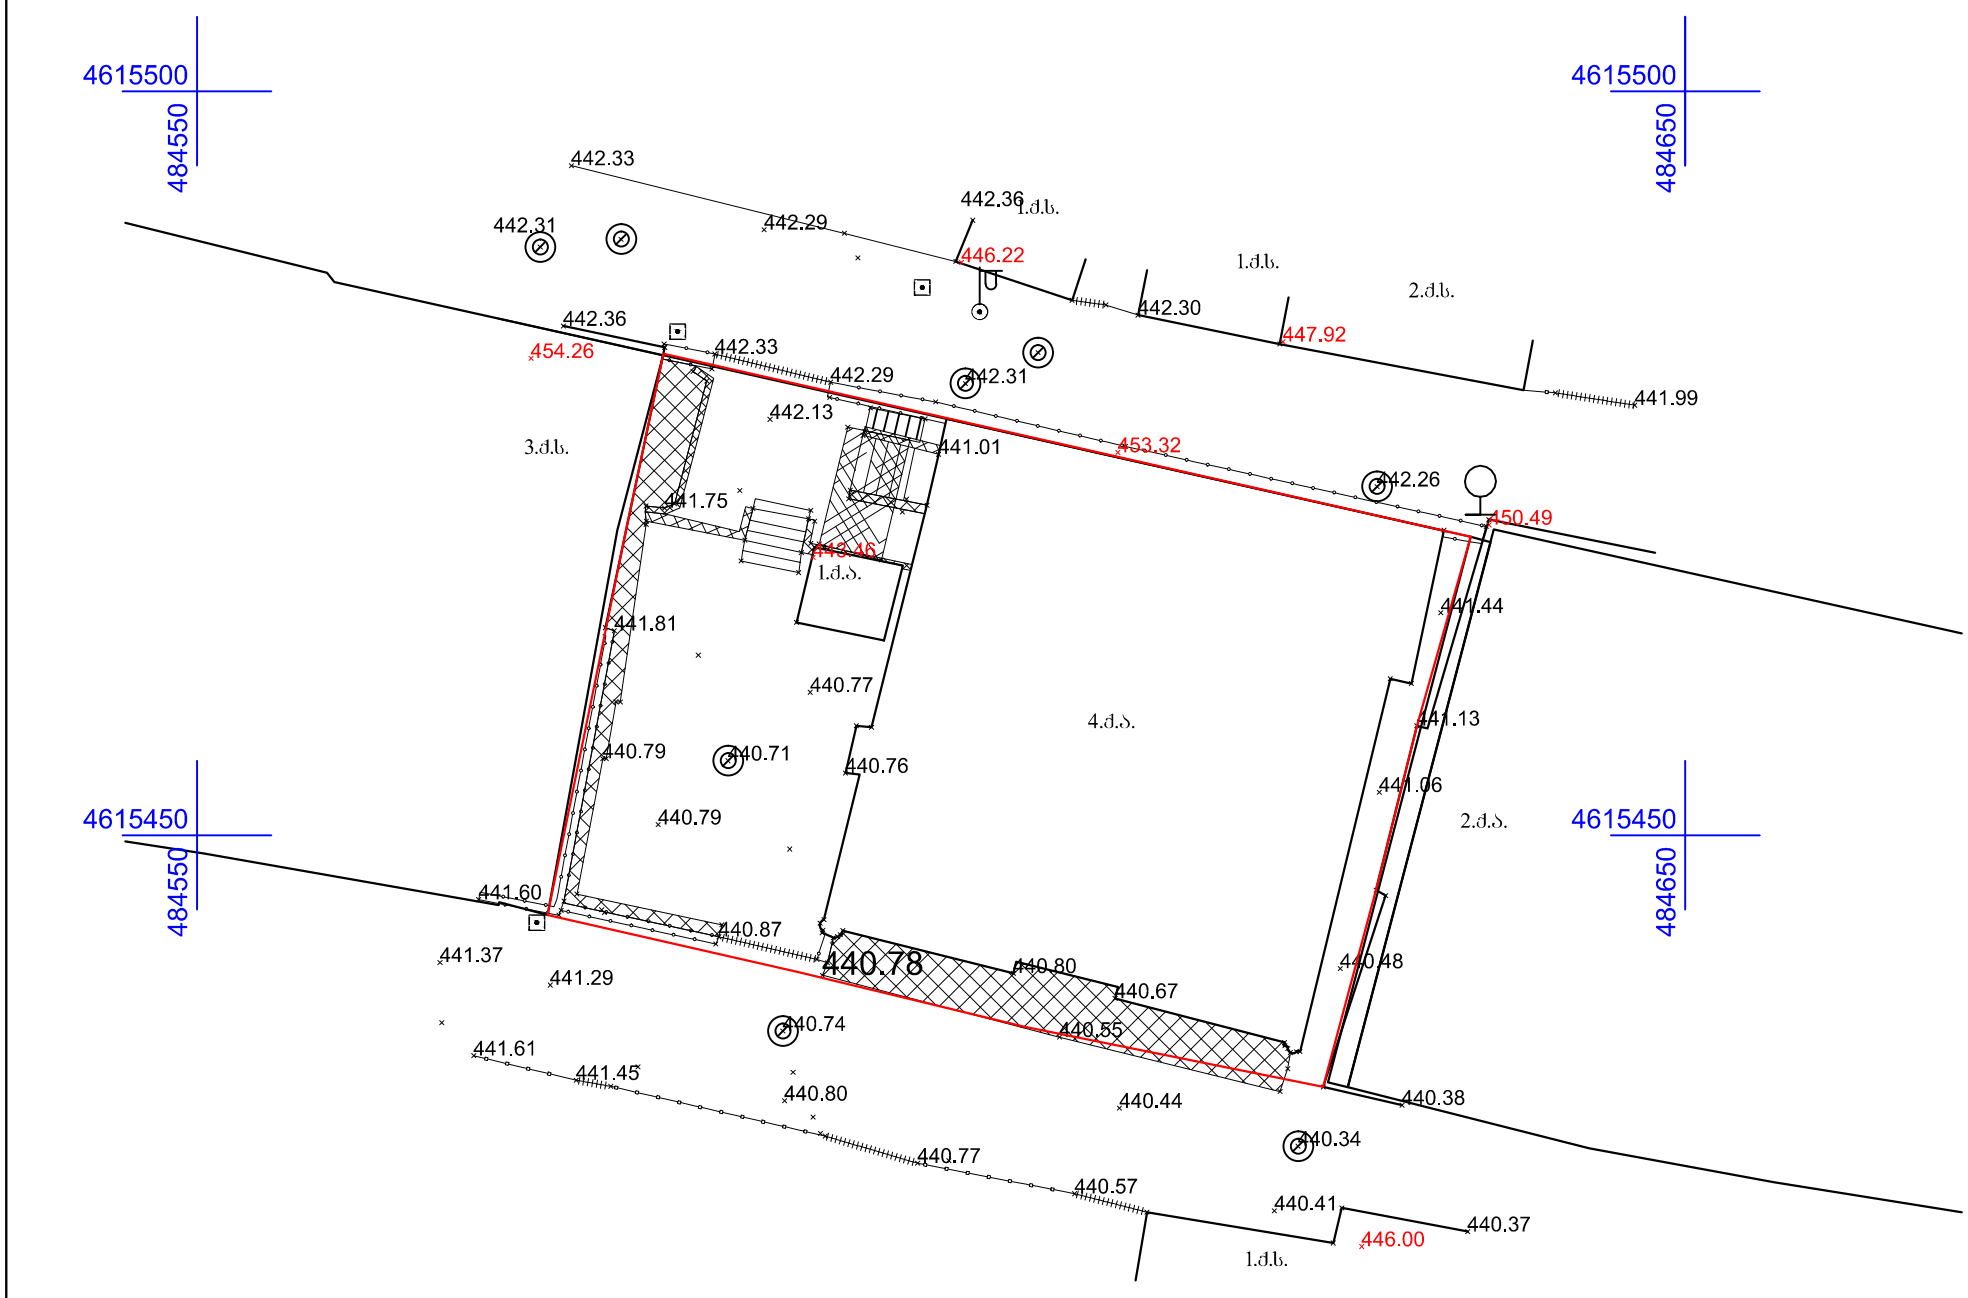

პირობითი აღნიშვნები

- ძ.ხ. შენობა
- ნაკვეთის საზღვარი
- ბორდიური
- ბეტონი
- ჭიშკარი
- აბშირის ღობე
- რკინის კონსტრუქცია
- ბეტონის ღობე
- სამეთვალყურეო ჭა
- გარე განათება
- საკომუნიკაციო ბოძი
- ელ. ბოძი
- ბაზი
- 446.00 შენობის სიმაღლე
- UTM- საერთაშორისო

შპს „ტერაბრაფიკი“		
დირექტორი		შ. შხაკაძე
კომპიუტერული უზრუნველყოფა		ი. თალაკვაძე
აზომვა შეასრულა		რ. ბაჩილავა
დამკვეთი		
მასშტაბი 1:500		18.01.2016

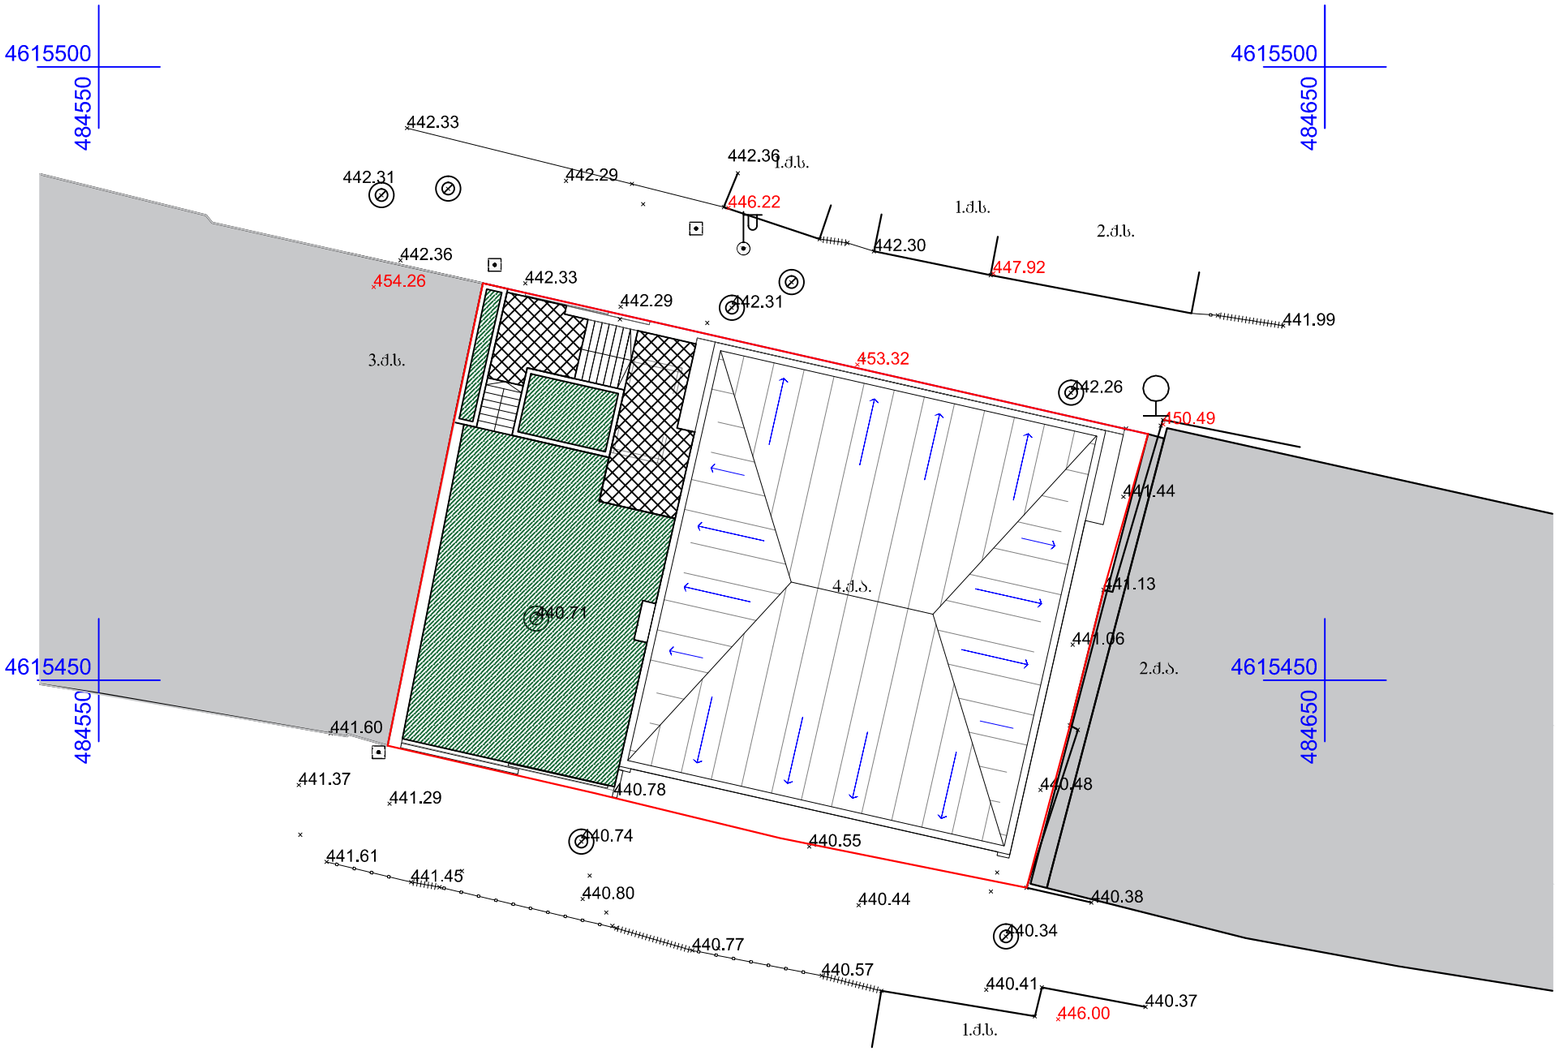

გენ-გეგმა

მასშ.1-200

საპროექტო დავალება მის: ქ.თბილისი ჩეხოვის ქუჩა №28	ქ.თბილისში ჩეხოვის ქ.№28-30-ში არსებულ შენობაში სასტუმროს მოწყობა (არქიტექტურული ნაწილი)
დამკვეთი მის: ქ.თბილისი ჩეხოვის ქუჩა №28	შ.პ.ს ლამარია
შემსრულებელი შ.პ.ს არქიტექტურის ატელიე 01014001326 მის: ქ.თბილისი რ.ანანიშვილის I ჩიხი №17. +995 555 300 113 ateliearchitecture@gmail.com	Atelier Architecture

თანამდებობა	სახ.გვარი	ხელმოწერა
ჰრ.მთ.არქ.	ვ.ჯასრელი	
დახაზა	ვ.ჯასრელი	
შეამოწმა	შ.ქევხიშვილი	
თარიღი	01. 06. 2016	A-3
ფურც რაოდ.		