ქ. თბილისი. გ.წერეთლის №1 ს/კ 01.14.07.010.023

სან დიეგოსა და ილიას სახელმწიფო უნივერსიტეტის სასწავლო კორპუსი

სარდაფის სართულის გეგმა. მ 1:200

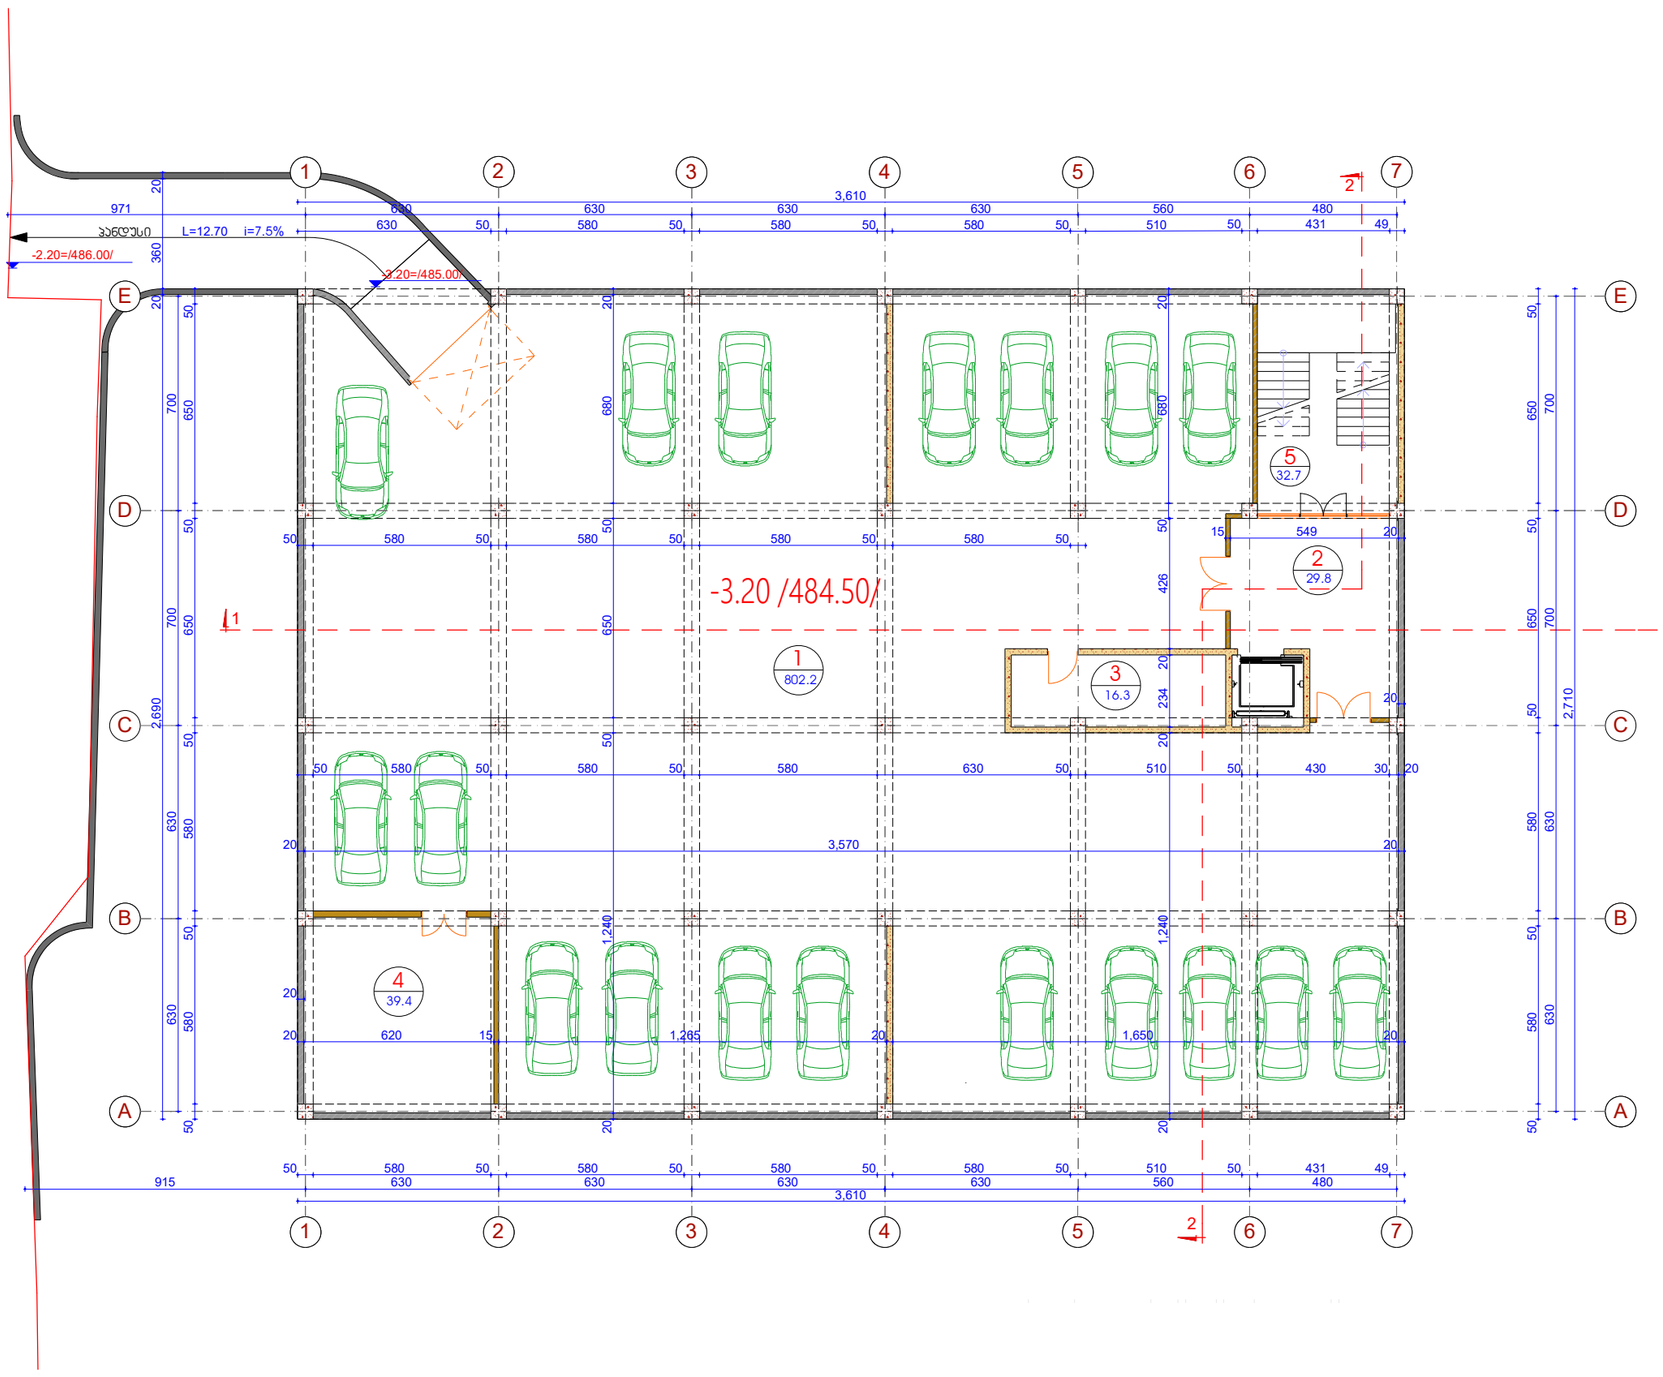

ფორმატი A-3	თბილისი-2016
	დაკვეთა №

ექსპლიკაცია

1. ავტოსადგომები
2. ლიფტის ჰოლი
3. ლიფტის თანაორმო
4. ტექნიკური სათავსო
5. პიბის უჯრედი

პირობითი ნიშნები

შენიშვნები

შენობის ნიშნული 0.00 შეესაბამება აბსოლიტურ ნიშნულს 488.20

დამკვეთი:
ილიას სახელმწიფო უნივერსიტეტი

მისამართი:
ქ.თბილისი
ჩოლოყაშვილის გამზირი № 3-5

პრ. სახელწოდება:
სან დიეგოსა და ილიას სახელმწიფო უნივერსიტეტის სასწავლო კორპუსი

თანამდებობა	*გვარი*	*ხელმოწერა*
აღმ. უფროსი	ქ. ლაპარაკია	
პრ. მთ.არქიტექტორი	ზ. მათიაშვილი	
პრ. ავტორი	ზ. მათიაშვილი	
პრ. ავტორი	ლ. მათიაშვილი	

სსიპ "ილიას სახელმწიფო უნივერსიტეტი"

მისამართი: ჩოლოყაშვილის გამზ. № 2-3

თარიღი 2016

მასშტაბი

ნახაზი:

სტადია	*ფურცელი*	*ფურცლები*
პ.		

ქ. თბილისი. გ.წერეთლის №1 ს/კ 01.14.07.010.023

სან დიეგოსა და ილიას სახელმწიფო უნივერსიტეტის სასწავლო კორპუსი

პირველი სართულის გეგმა. მ 1:200

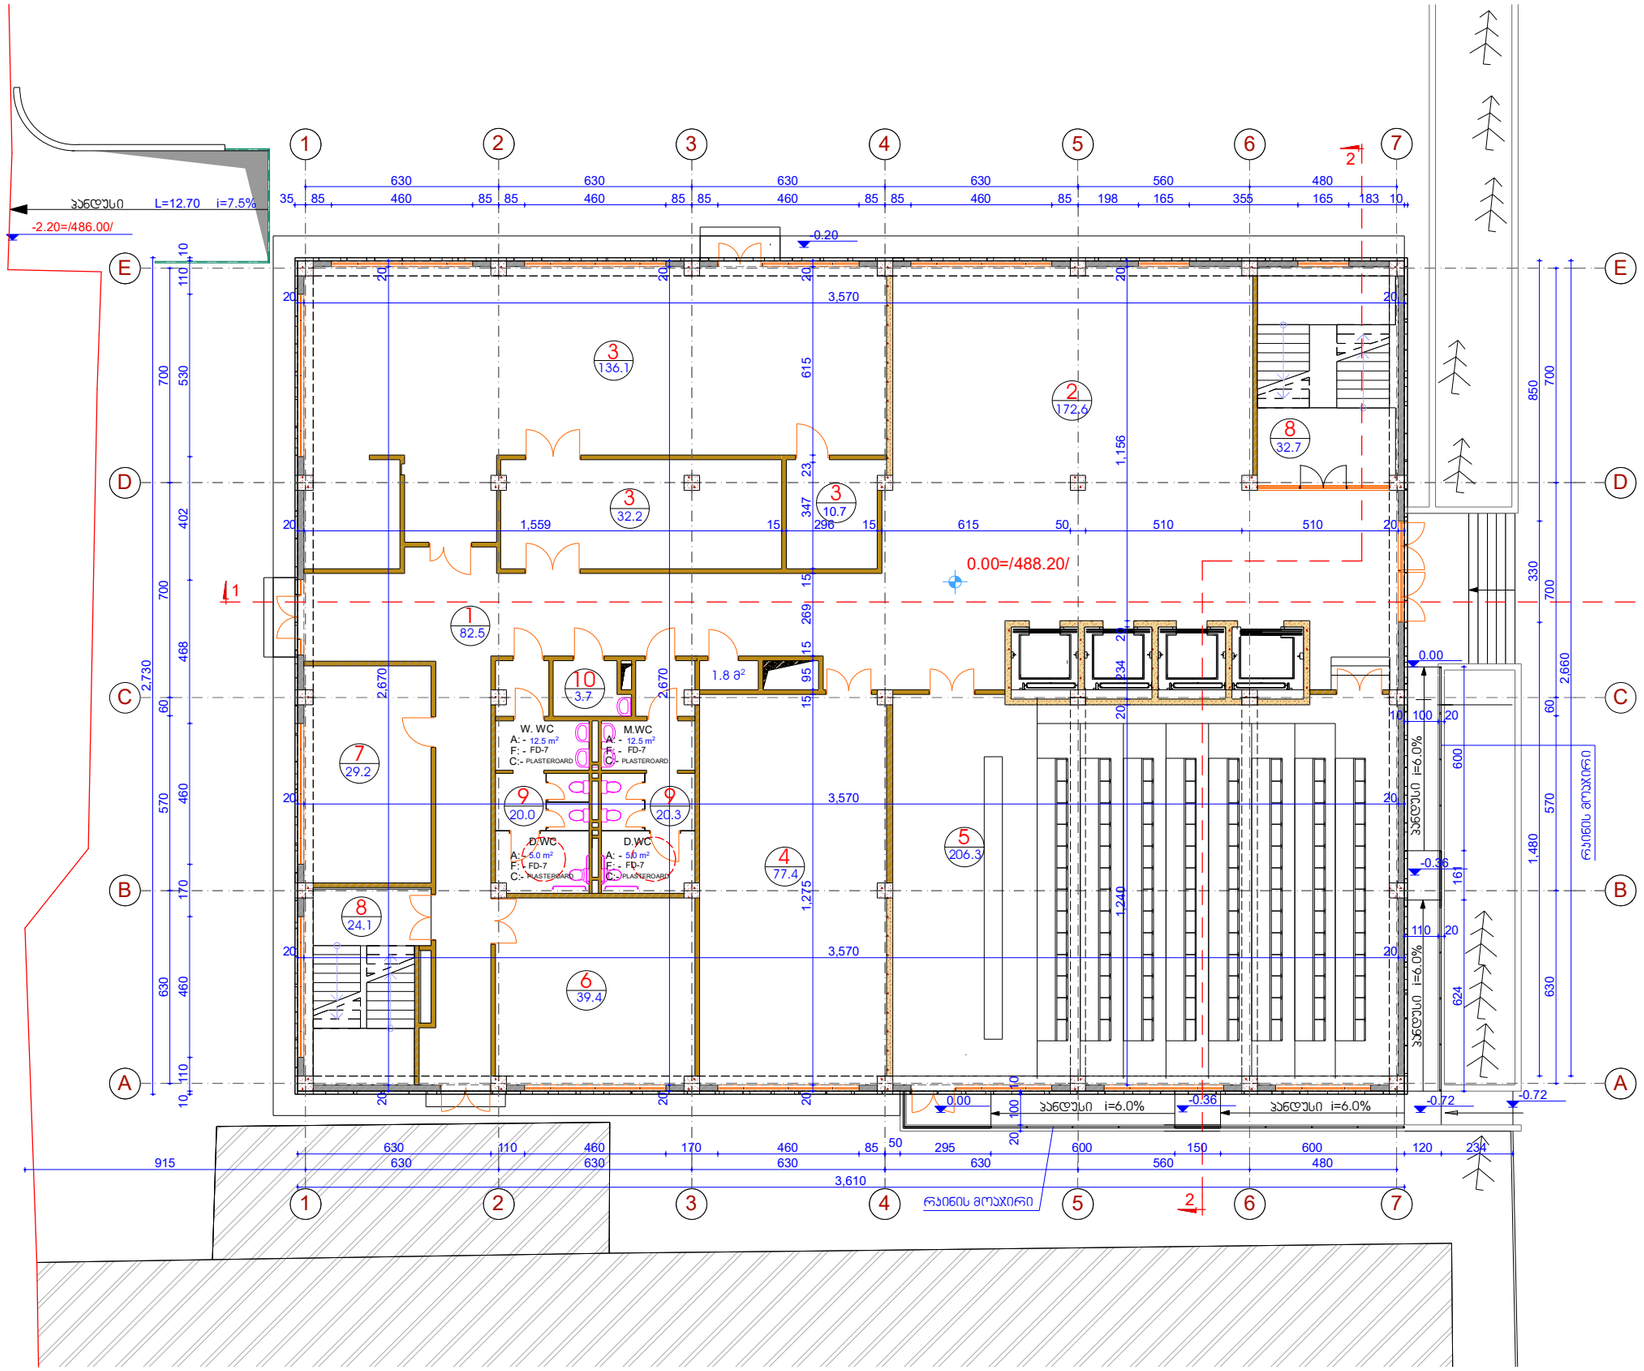

ფორმატი A-3	თბილისი-2016
	დაკვეთა №

ექსპლიკაცია

1. ჰოლი
2. ვესტიბიული
3. სამშენებლო ლაბორატორია
4. ტექნიკური ლაბორატორია
5. საქტო დარბაზი
6. ლაბორატორია
7. ოფისი
8. ჯიბის უჯრედი
9. სან-კვანძები
10. საკუჭნაო

პირობითი ნიშნები

შენიშვნები

შენობის ნიშნული 0.00 შეესაბამება აბსოლიტურ ნიშნულს 488.20

დამკვეთი:
ილიას სახელმწიფო უნივერსიტეტი

მისამართი:
ქ.თბილისი
ჩოლოყაშვილის გამზირი № 3-5

პრ. სახელწოდება:
სან დიეგოსა და ილიას სახელმწიფო უნივერსიტეტის სასწავლო კორპუსი

თანამდებობა	*გვარი*	*ხელმოწერა*
ხმდ. უფროსი	ქ. ლაკერბაია	
პრ. მთ.არქიტექტორი	ზ. მათიაშვილი	
პრ. ავტორი	ზ. მათიაშვილი	
პრ. ავტორი	ლ. მათიაშვილი	

სსიპ "ილიას სახელმწიფო უნივერსიტეტი"

მისამართი:
ჩოლოყაშვილის გამზ. № 2-3

თარიღი 2016

მასშტაბი

ნახაზი:

სტადია	*ფურცელი*	*ფურცლები*
პ.		

ქ. თბილისი. გ.წერეთლის №1 ს/კ 01.14.07.010.023

სან დიეგოსა და ილიას სახელმწიფო უნივერსიტეტის სასწავლო კორპუსი

მეორე სართულის გეგმა მ 1:200

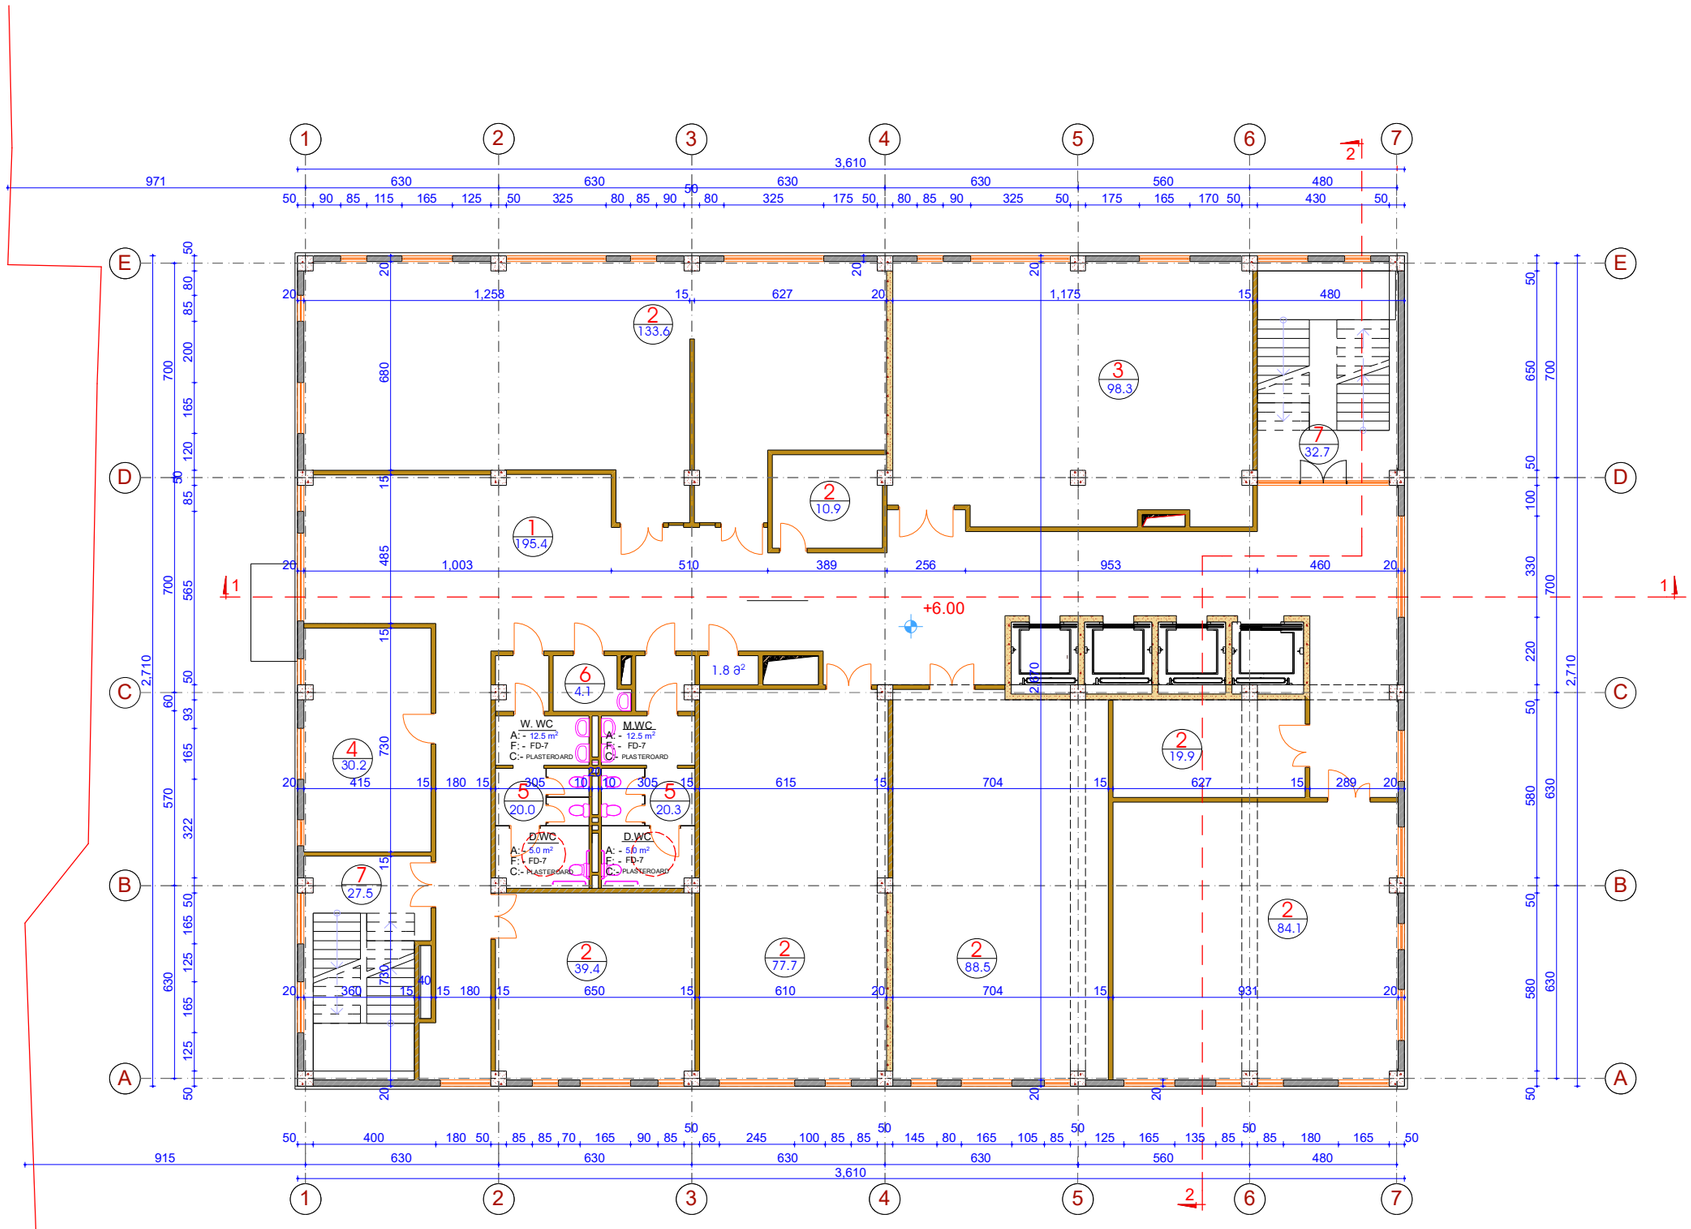

ფორმატი A-3

თბილისი-2016

დაკვეთა №

ანოტაცია

1. ჰოლი და რეცეფცია
2. ლაბორატორია
3. სასწავლო აუდიტორია
4. ოფისი
5. სან-კვანძები
6. საკუჭნაო
7. კიბის უჯრედი

პირობითი ნიშნები

შენიშვნები

შენობის ნიშნული 0.00 შეესაბამება აბსოლიტურ ნიშნულს 488.20

დამკვეთი: ილიას სახელმწიფო უნივერსიტეტი

მისამართი: ქ.თბილისი
ჩოლოყაშვილის გამზირი № 3-5

პრ. სახელწოდება: სან დიეგოსა და ილიას სახელმწიფო უნივერსიტეტის სასწავლო კორპუსი

თანამდებობა	გვარი	ხელმოწერა
აღმ. უფროსი	ქ. ლაკერბაია	
პრ. მთ.არქიტექტორი	ზ. მათიაშვილი	
პრ. ავტორი	ზ. მათიაშვილი	
პრ. ავტორი	ლ. მათიაშვილი	

სსიპ "ილიას სახელმწიფო უნივერსიტეტი"

მისამართი: ჩოლოყაშვილის გამზ. № 2-3

თარიღი 2016

ნახაზი:

მასშტაბი

სტადია	ფურცელი	ფურცლები
პ.		

ქ. თბილისი. გ.წერეთლის №1 ს/კ 01.14.07.010.023

სან დიეგოსა და ილიას სახელმწიფო უნივერსიტეტის სასწავლო კორპუსი

მესამე სართულის გეგმა მ 1:200

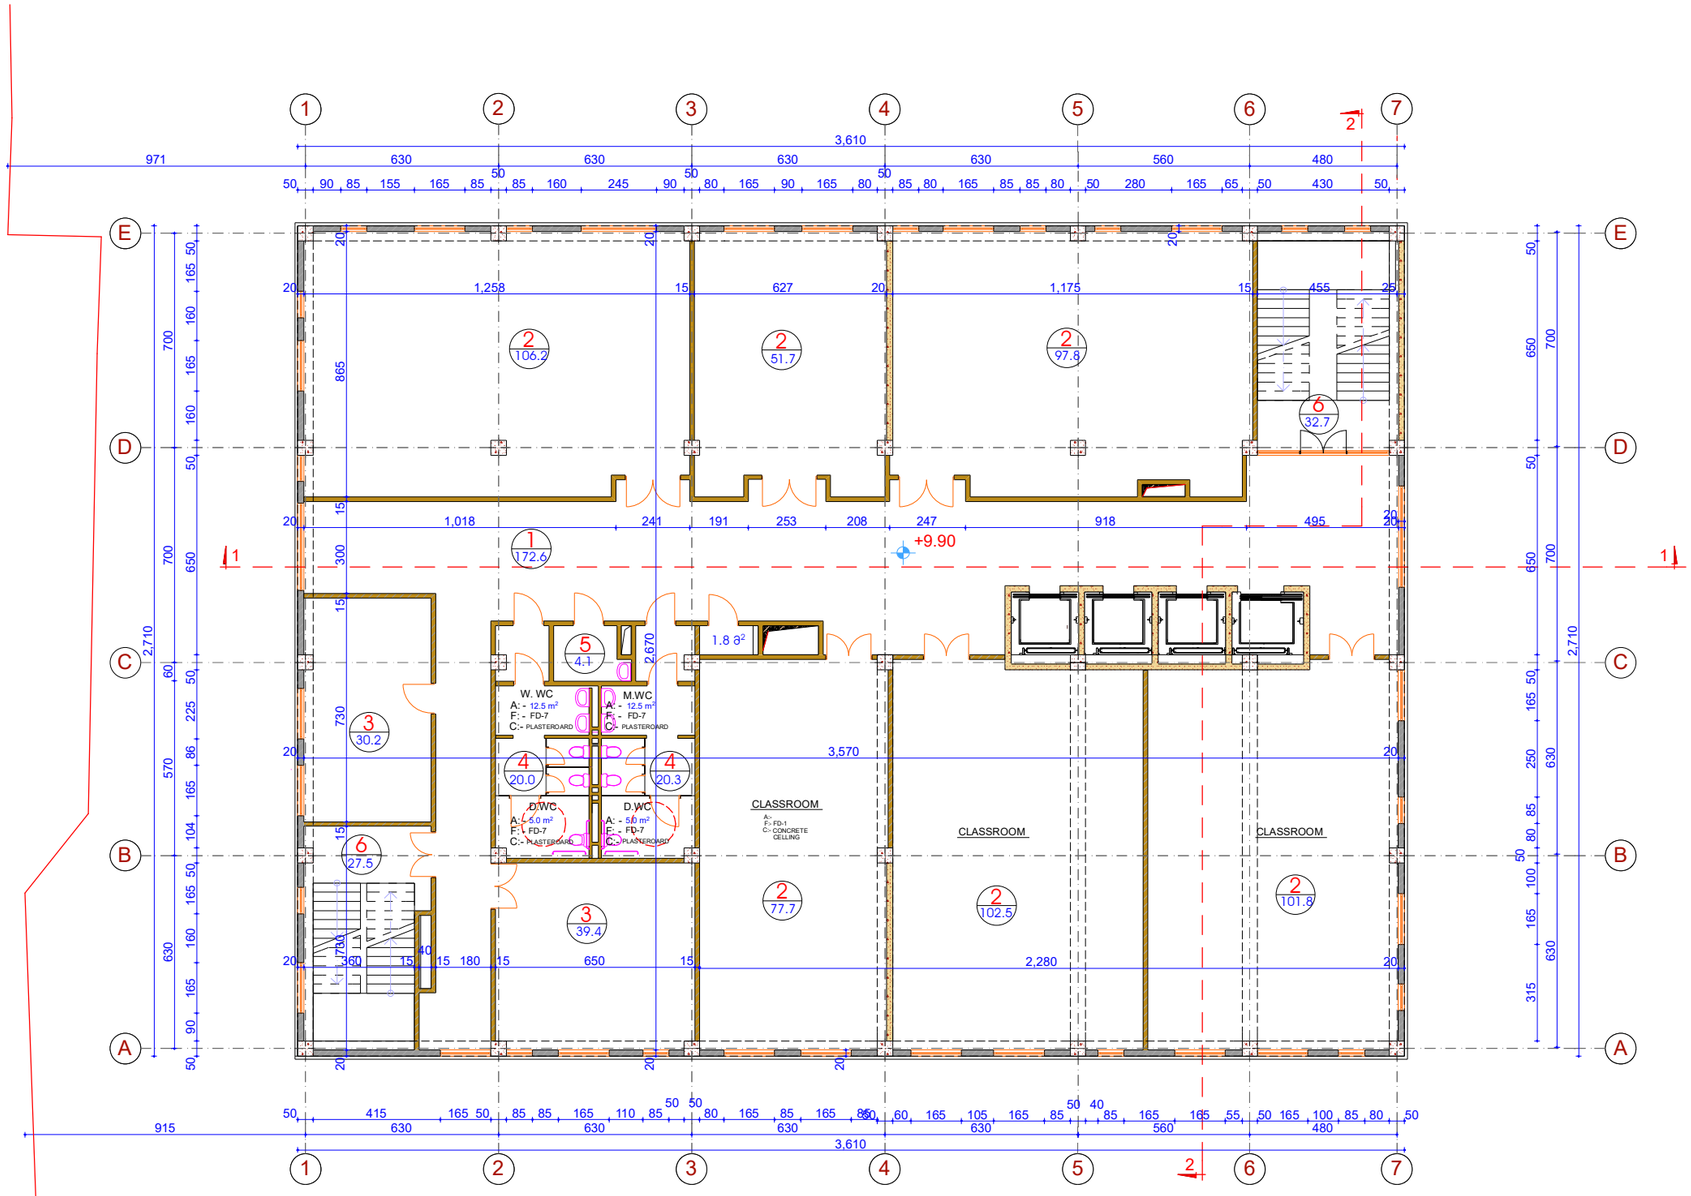

ფორმატი A-3	თბილისი-2016	
	დაკვეთა №	

ექსპლიკაცია

1. ჭოლი და რეკრეაცია
2. სასწავლო აუდიტორიები
3. პროფესორ-მასწავლებლები
4. სან-კვანძები
5. საკუჭნაო
6. ლიბის უჯრედი

პირობითი ნიშნები

შენიშვნები

შენობის ნიმუშული 0.00 შეესაბამება აბსოლიტურ ნიმუშულს 488.20

დამკვეთი:
ილიას სახელმწიფო უნივერსიტეტი

მისამართი:
ქ.თბილისი
ჩოლოყაშვილის გამზირი № 3-5

პრ. სახელწოდება:
სან დიეგოსა და ილიას სახელმწიფო უნივერსიტეტის სასწავლო კორპუსი

თანამდებობა	გვარი	ხელმოწერა
ხმდ. უფროსი	ქ. ლაკერბაია	
პრ. მთ.არქიტექტორი	ზ. მათიაშვილი	
პრ. ავტორი	ზ. მათიაშვილი	
პრ. ავტორი	ლ. მათიაშვილი	

სსიპ "ილიას სახელმწიფო უნივერსიტეტი"

მისამართი:
ჩოლოყაშვილის გამზ. № 2-3

თარიღი 2016

მასშტაბი

ნახაზი:

სტადია	*ფურცელი*	*ფურცლები*
პ.		

ქ. თბილისი. გ.წერეთლის №1 ს/კ 01.14.07.010.023

სან დიეგოსა და ილიას სახელმწიფო უნივერსიტეტის სასწავლო კორპუსი

მეოთხე სართულის გეგმა მ 1:200

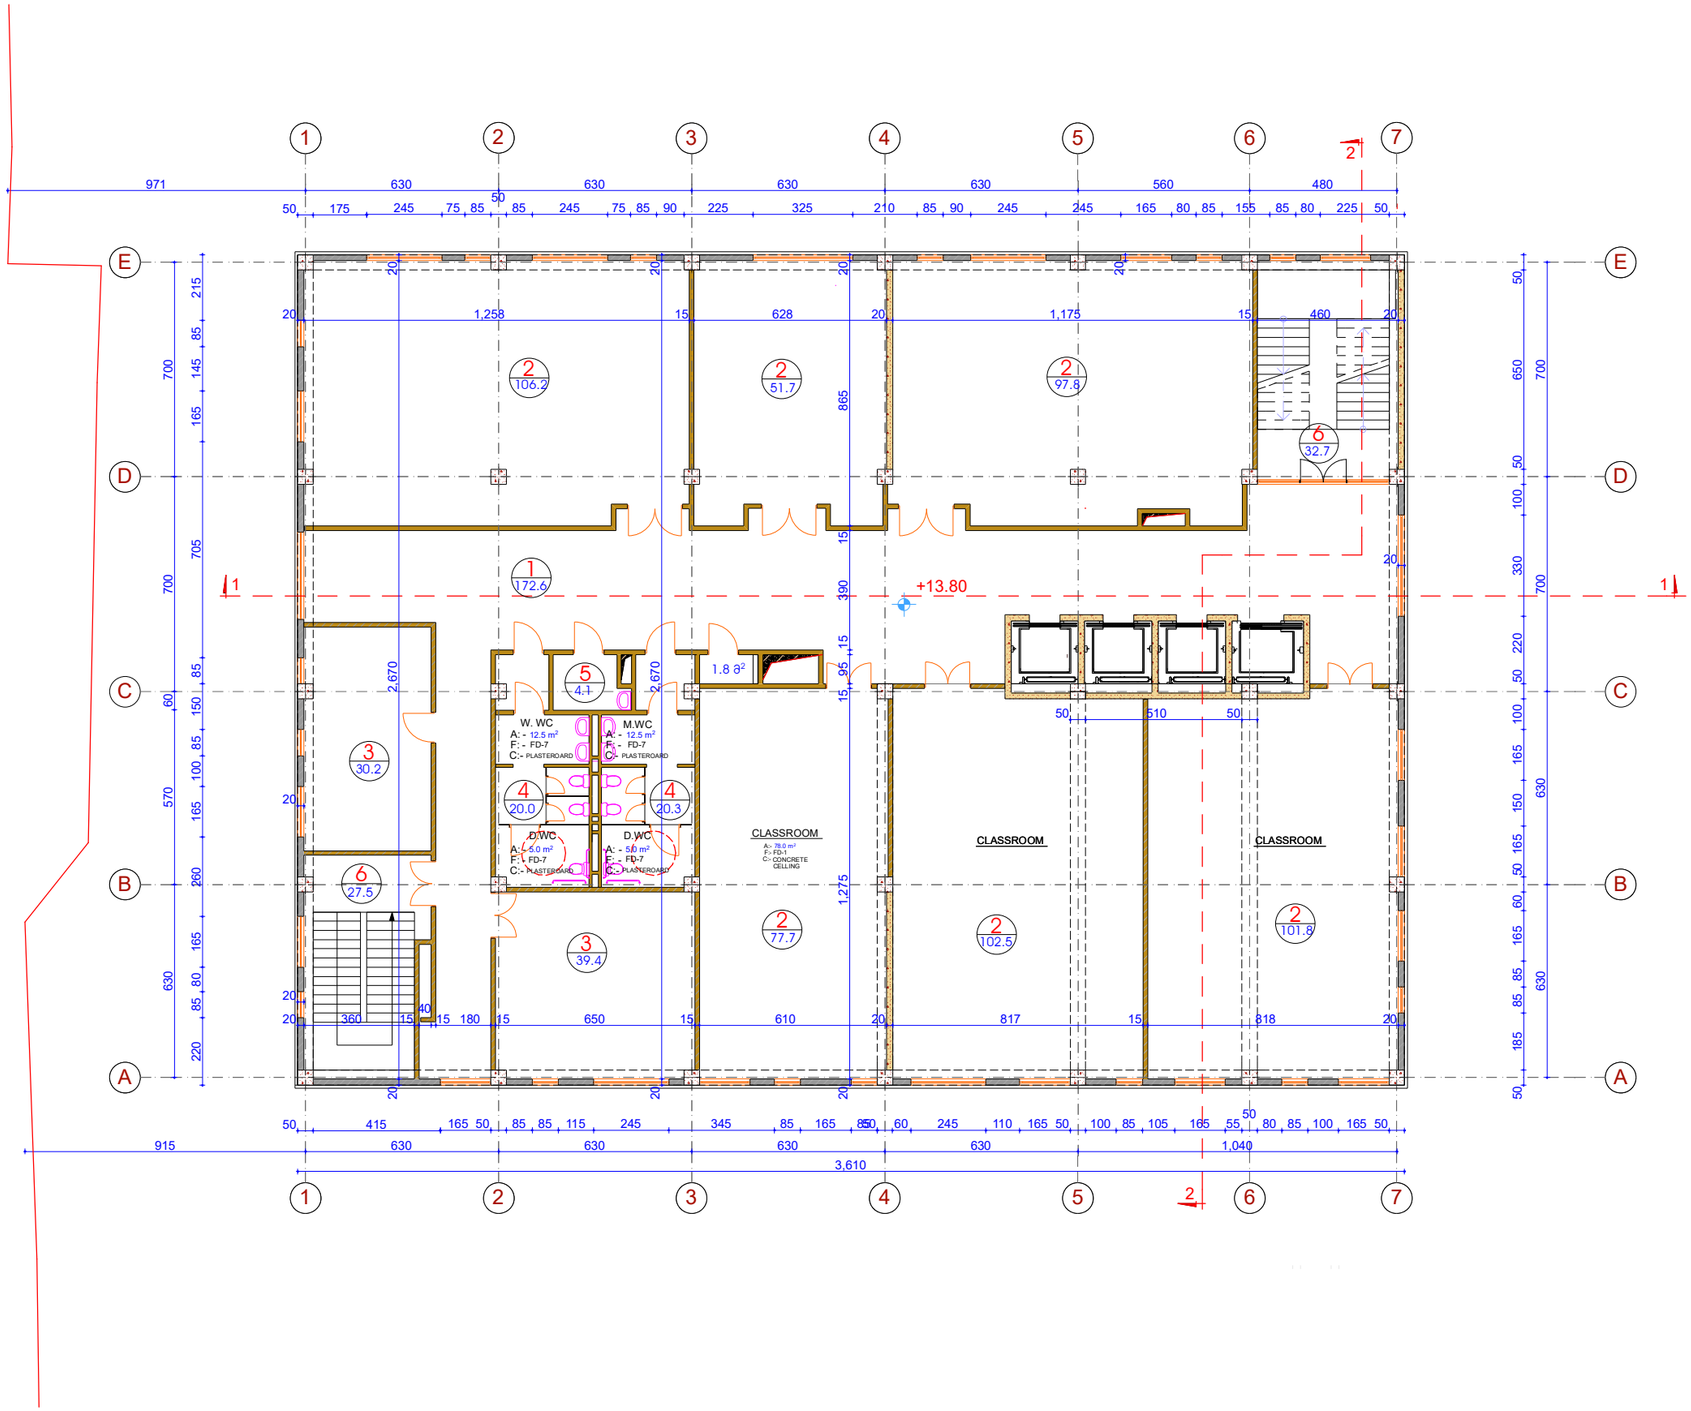

ფორმატი A-3	თბილისი-2016	
	დაკვეთა №	

ექსპლიკაცია

1. ჭოლი და რეკრეაცია
2. სასწავლო აუდიტორიები
3. პროფესორ-მასწავლებლები
4. სან-კვანძები
5. საკუჭნაო
6. კიბის უჯრედი

პირობითი ნიშნები

შენიშვნები

შენობის ნიშნული 0.00 შეესაბამება აბსოლიტურ ნიშნულს 488.20

დამკვეთი:
ილიას სახელმწიფო უნივერსიტეტი

მისამართი:
ქ.თბილისი
ჩოლოყაშვილის გამზირი № 3-5

პრ. სახელწოდება:
სან დიეგოსა და ილიას სახელმწიფო უნივერსიტეტის სასწავლო კორპუსი

თანამდებობა	გვარი	ხელმოწერა
აღმ. უფროსი	ქ. ლაკერბაია	
პრ. მთ.არქიტექტორი	ზ. მათიაშვილი	
პრ. ავტორი	ზ. მათიაშვილი	
პრ. ავტორი	ლ. მათიაშვილი	

სსიპ "ილიას სახელმწიფო უნივერსიტეტი"

მისამართი:
ჩოლოყაშვილის გამზ. № 2-3

თარიღი 2016

ნახაზი:

მასშტაბი

სტადია	*ფურცელი*	*ფურცლები*
პ.		

ქ. თბილისი. გ.წერეთლის №1 ს/კ 01.14.07.010.023

სან დიეგოსა და ილიას სახელმწიფო უნივერსიტეტის სასწავლო კორპუსი

ტექნიკური სართულის გეგმა მ 1:200

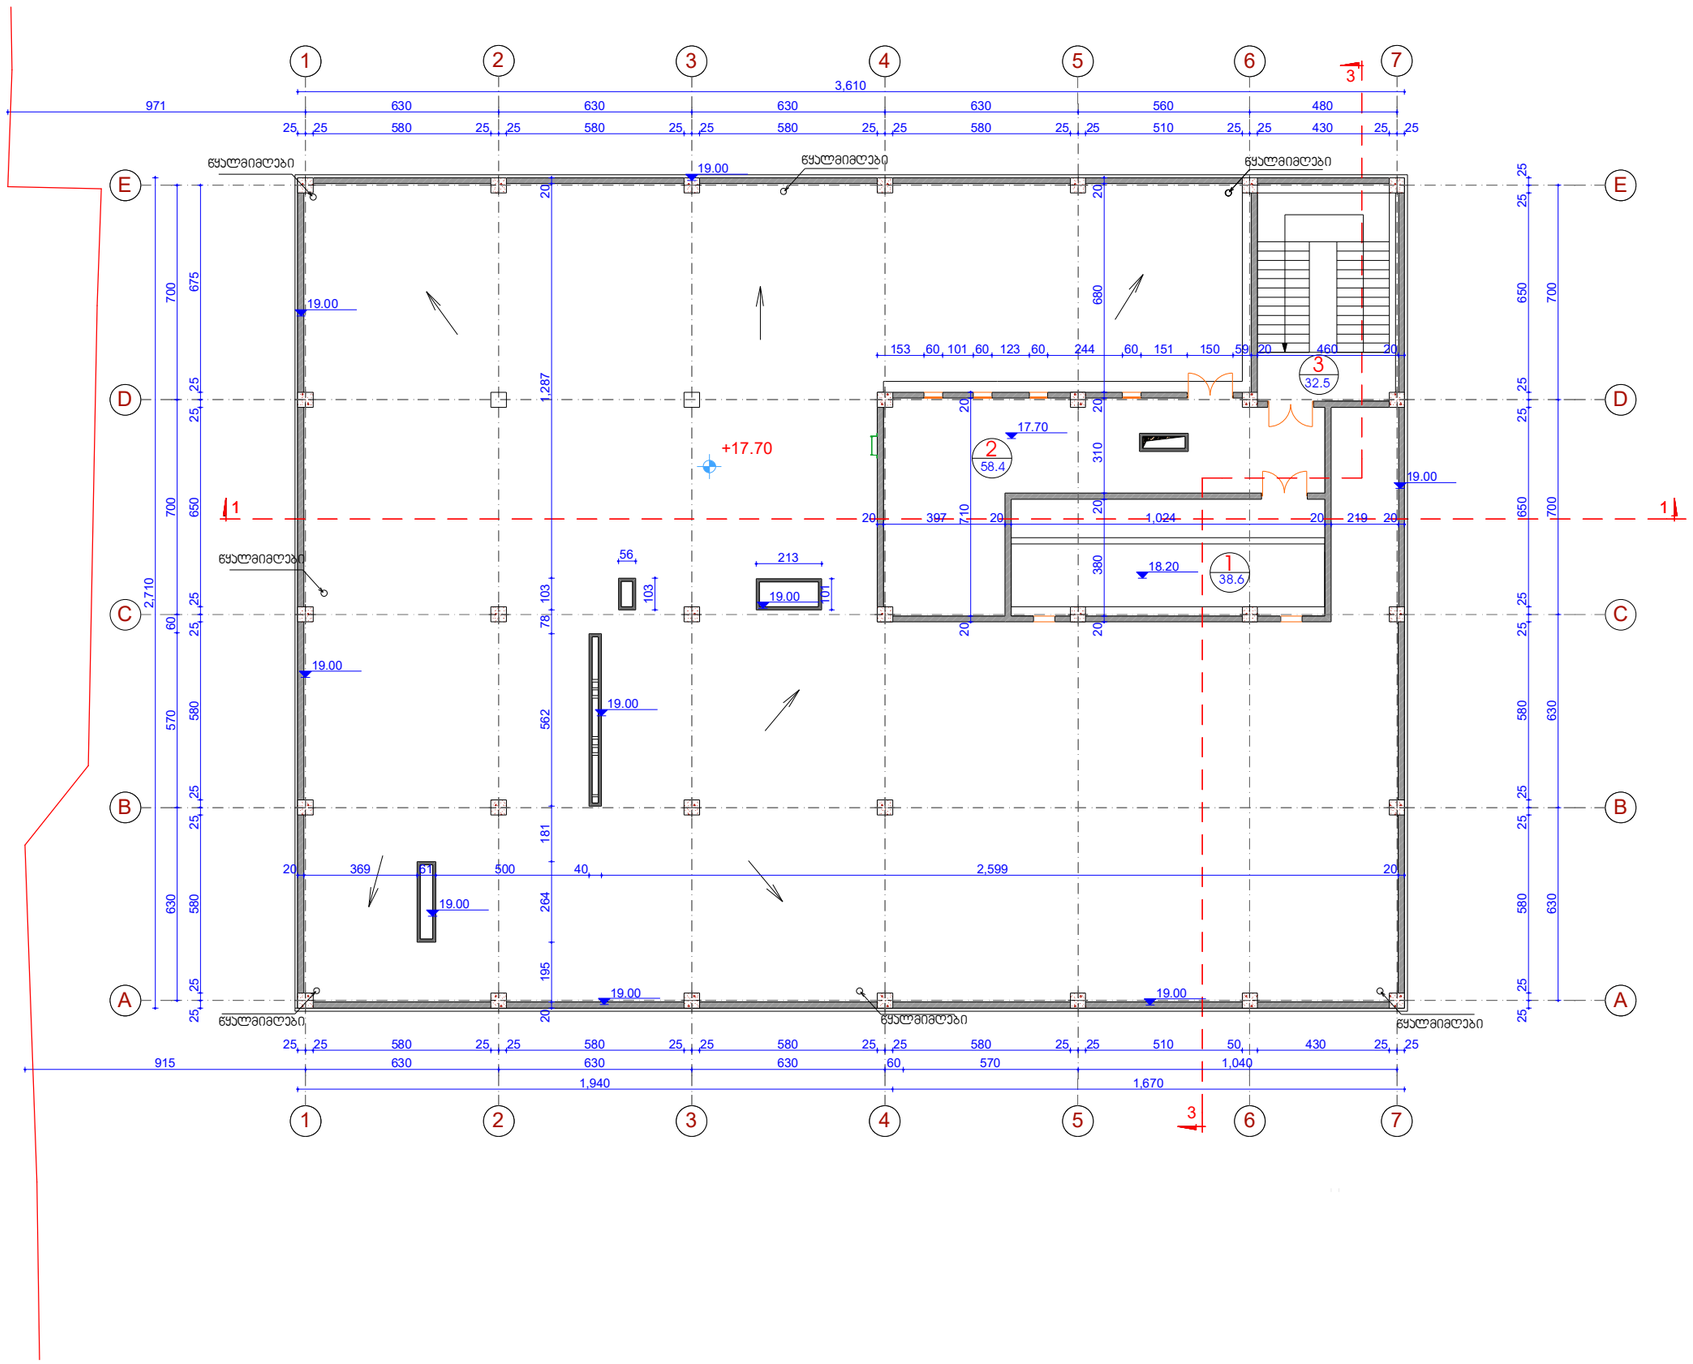

ფორმატი A-3

თბილისი-2016

დაკვეთა №

ანოტაცია

1. ლიფტის სამანქანოს ოთახი
2. ტექნიკური ოთახი
3. ჯიხის უჯრედი

პირობითი ნიშნები

შენიშვნები

შენობის ნიმნული 0.00 შეესაბამება აბსოლიტურ ნიმნულს 488.20

დამკვეთი:
ილიას სახელმწიფო უნივერსიტეტი

მისამართი:
ქ.თბილისი
ჩოლოყაშვილის გამზირი № 3-5

ჯრ. სახელწოდება:
სან დიეგოსა და ილიას სახელმწიფო უნივერსიტეტის სასწავლო კორპუსი

თანამდებობა	გვარი	ხელმოწერა
ხდმ. უფროსი	ქ. ლაჯერბაია	
ჯრ. მთ.არქიტექტორი	ზ. მათიაშვილი	
ჯრ. ავტორი	ზ. მათიაშვილი	
ჯრ. ავტორი	ლ. მათიაშვილი	

სსიპ "ილიას სახელმწიფო უნივერსიტეტი"

მისამართი:
ჩოლოყაშვილის გამზ. № 2-3

თარიღი 2016

მასშტაბი

ნახაზი:

სტადია	ფურცელი	ფურცლები
პ.		

ქ. თბილისი. გ.წერეთლის №1 ს/კ 01.14.07.010.023

სან დიეგოსა და ილიას სახელმწიფო უნივერსიტეტის სასწავლო კორპუსი

სახურავის გეგმა მ 1:200

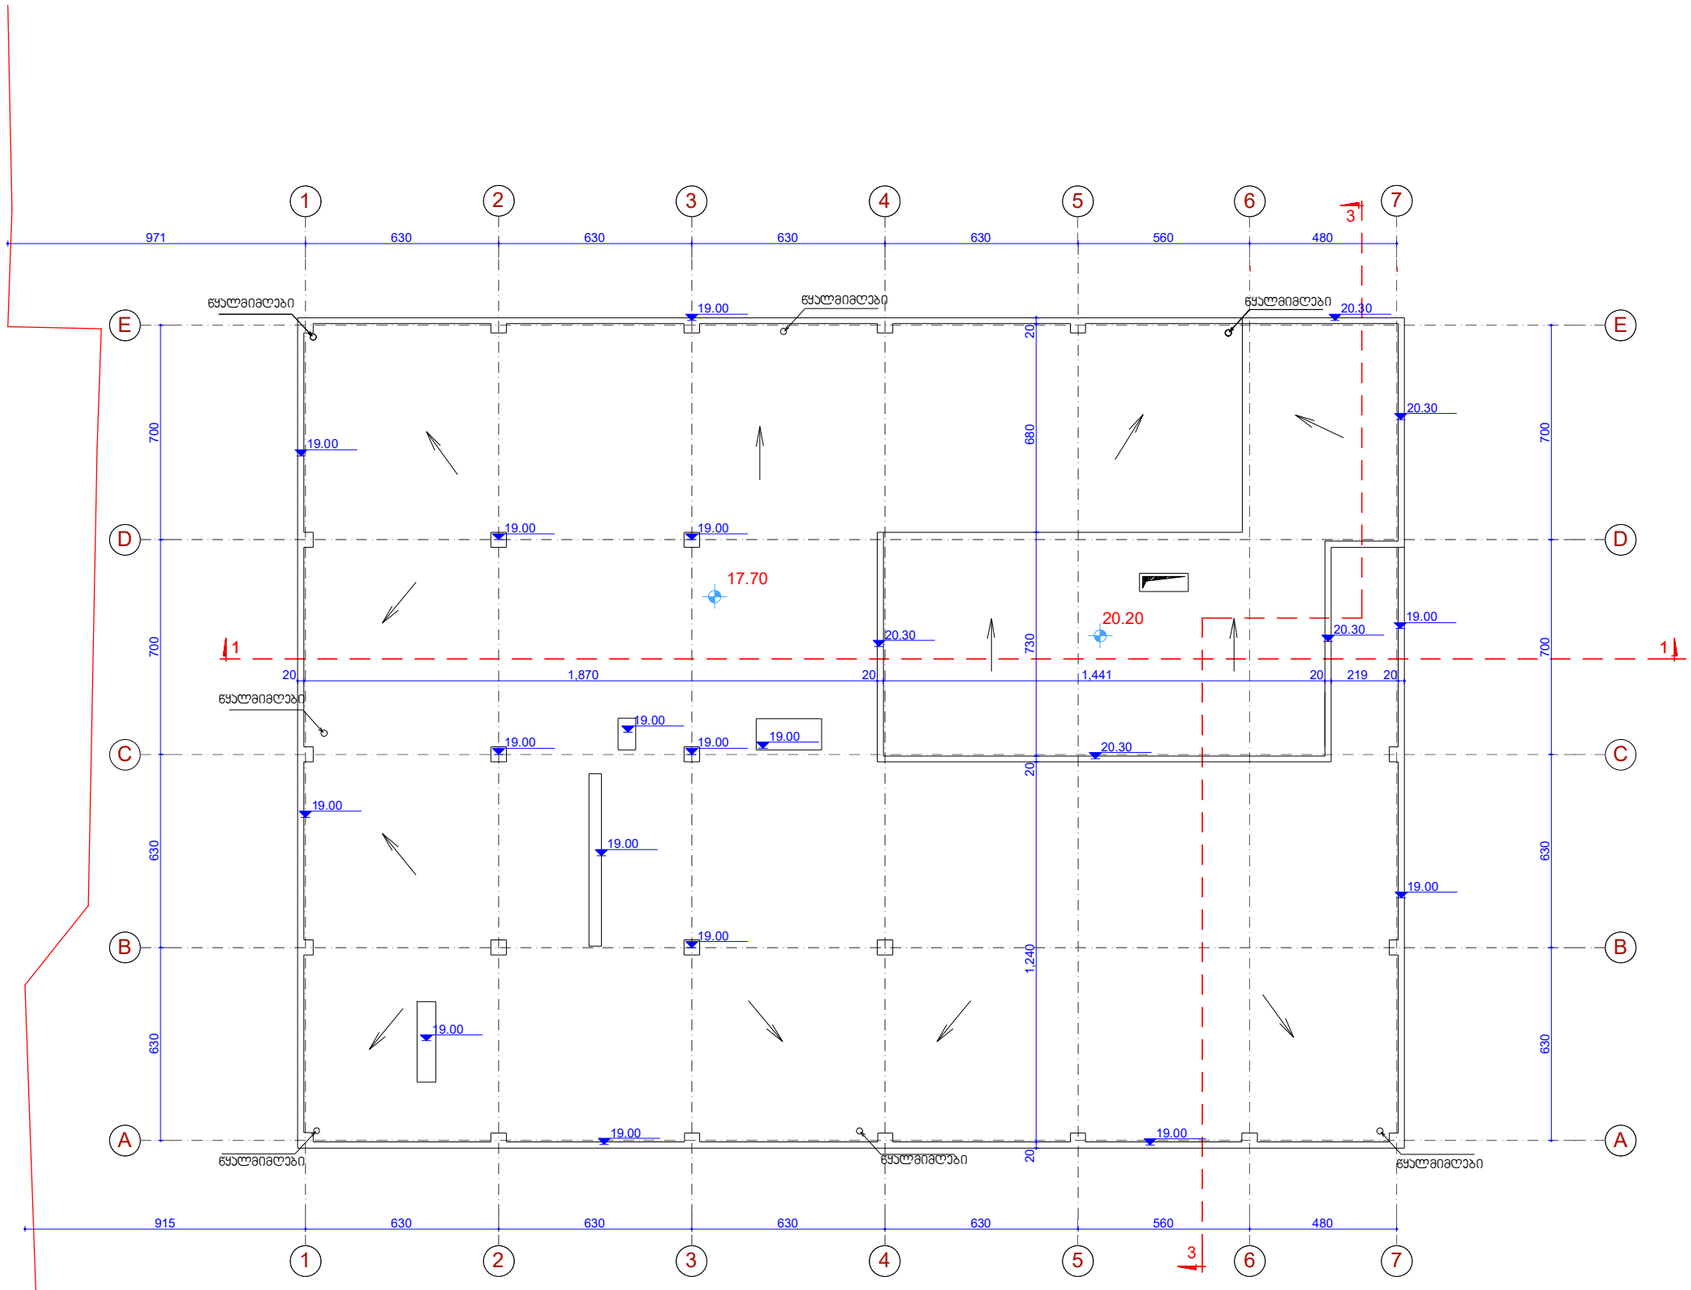

ფორმატი A-3	თბილისი-2016	
	დაკვეთა №	

ანსპლიკაცია

პირობითი ნიშნები

შენიშვნები

შენობის ნიშნული 0.00 შეესაბამება აბსოლიტურ ნიშნულს 488.20

დამკვეთი:
ილიას სახელმწიფო უნივერსიტეტი

მისამართი:
ქ.თბილისი
ჩოლოყაშვილის გამზირი № 3-5

პრ. სახელწოდება:
სან დიეგოსა და ილიას სახელმწიფო უნივერსიტეტის სასწავლო კორპუსი

თანამდებობა	გვარი	ხელმოწერა
აღმ. უფროსი	ქ. ლაკერბაია	
პრ. მთ.არქიტექტორი	ზ. მათიაშვილი	
პრ. ავტორი	ზ. მათიაშვილი	
პრ. ავტორი	ლ. მათიაშვილი	

სსიპ "ილიას სახელმწიფო უნივერსიტეტი"

მისამართი:
ჩოლოყაშვილის გამზ. № 2-3

თარიღი 2016

მასშტაბი

ნახაზი:

სტადია	ფურცელი	ფურცლები
პ.		