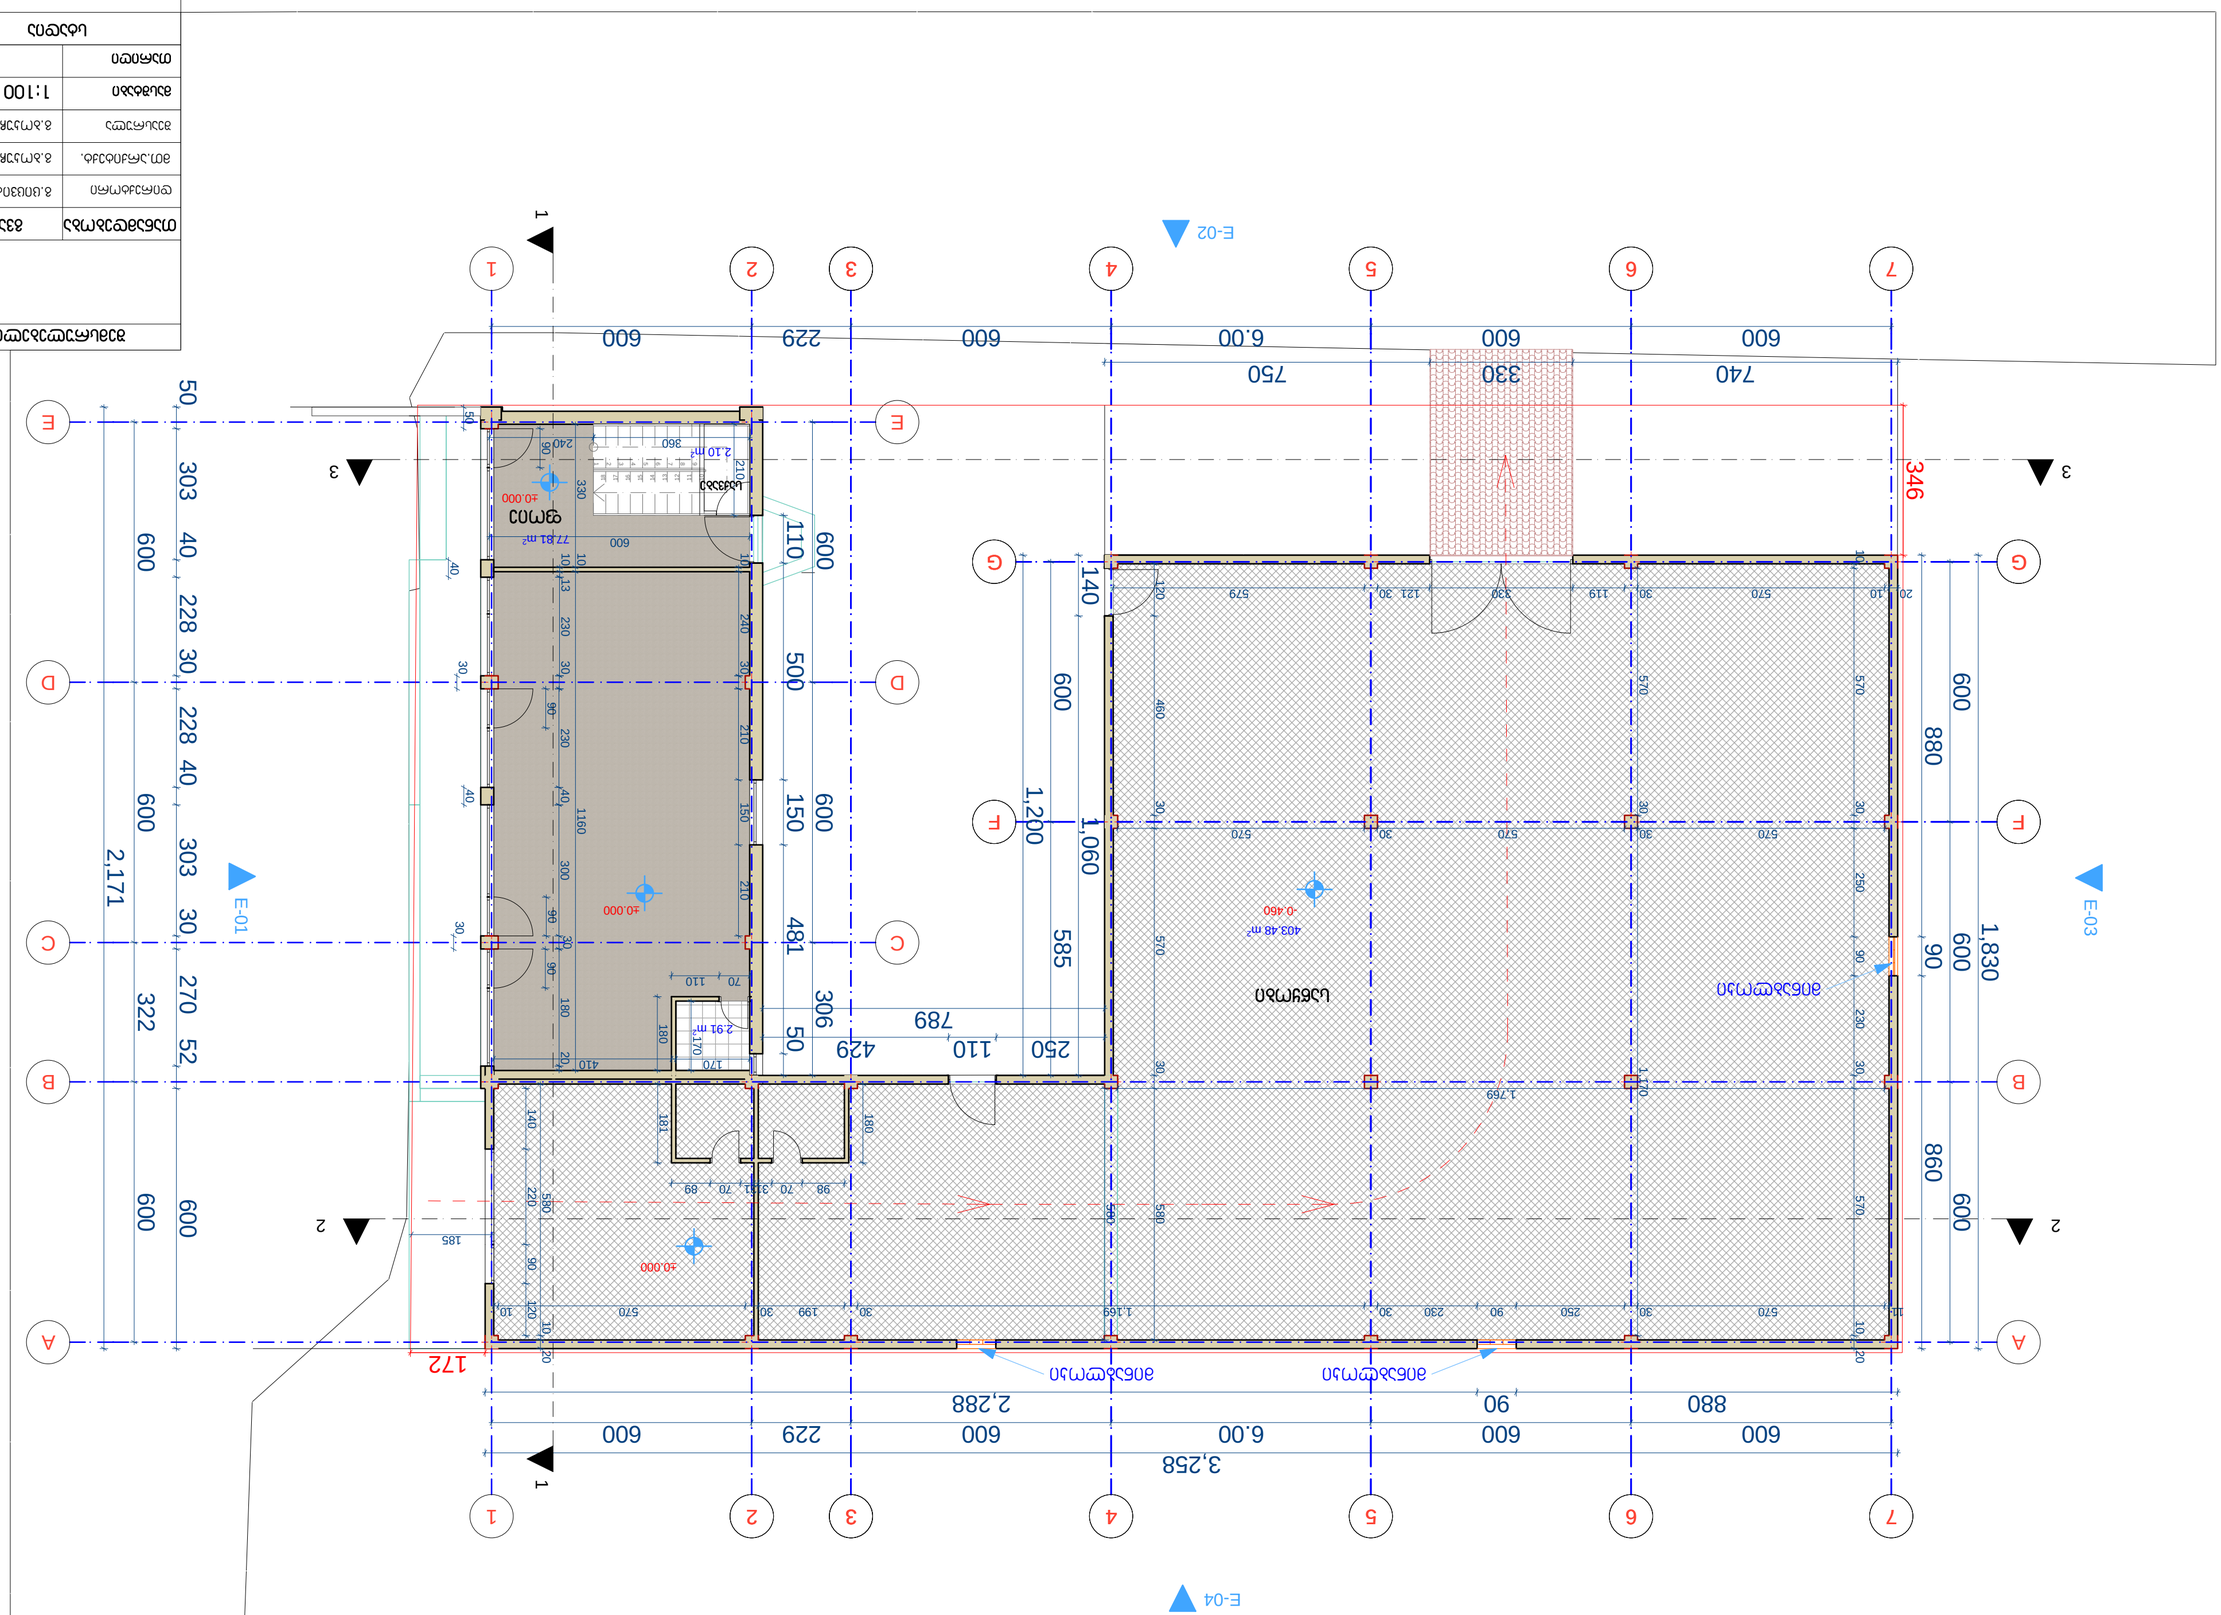

77.81 m2

2.91 m2

403.48 m2

1

1

2

2

4

4

5

5

6

6

7

7

3

3

F

F

G

G

9

8

7

6

5

4

3

2

1

10

11

12

13

14

15

16

17

18

A

A

C

C

D

D

E

E

600 600 600

600 600 6.00 600 229 600

600 600 322 600

1,830

600 600 306

600 585

140 1,060

1,200

600 600 6.00 600 229 600

3,258

880 90 2,288

2,171

50 303 40 228 30 228 40 303 30 270 52 600

880 90 860

740 330 750

250 110 429

110 500 150 481 50 789

330 10 1160

70 110

180

170

170 410

600

240

210 150 210

580 10 20 11 570 30 250 90 230 30 1,169 30 199 30 570 10

10 570 30 250 90 230 30 570 10 20 20 10 570 30 119 330 121 30 579

120 460 30 570 30 580 1,769
570 30 1,170 570 30 570 30 570

580

172

346

360

210 10 240 30

10 13 230 30 230 40 300 30

90
180 20

90 90 90

180

140 220 90 120

181

98 70 31 31 70 89

185

40

30 40

30
50

-0.460 ±0.000

±0.000

±0.000

1 1

2

2

E-01

E-02

E-03

E-04

2.10 m2

მინაბლოკი

მინაბლოკი მინაბლოკი

საქვაბე

საწყობი

ფოიე

ტიხრების განლაგების გეგმა

0 სართული

გ.ციცვიძე

გ.ბოკუჩავა

1:100

მთ.არქიტექტ.

ფურცლები

თანამდებობა გვარი ხელმოწერა თარიღი

სტადია ფურცელი

მუშა პროექტი
მასშტაბი

დირექტორი

თარიღი

მისამართი:

შეასრულა გ.ბოკუჩავა

შემსრულებელი:

ექსპლიკაცია
ფორმატი A-2

3

3

B

B

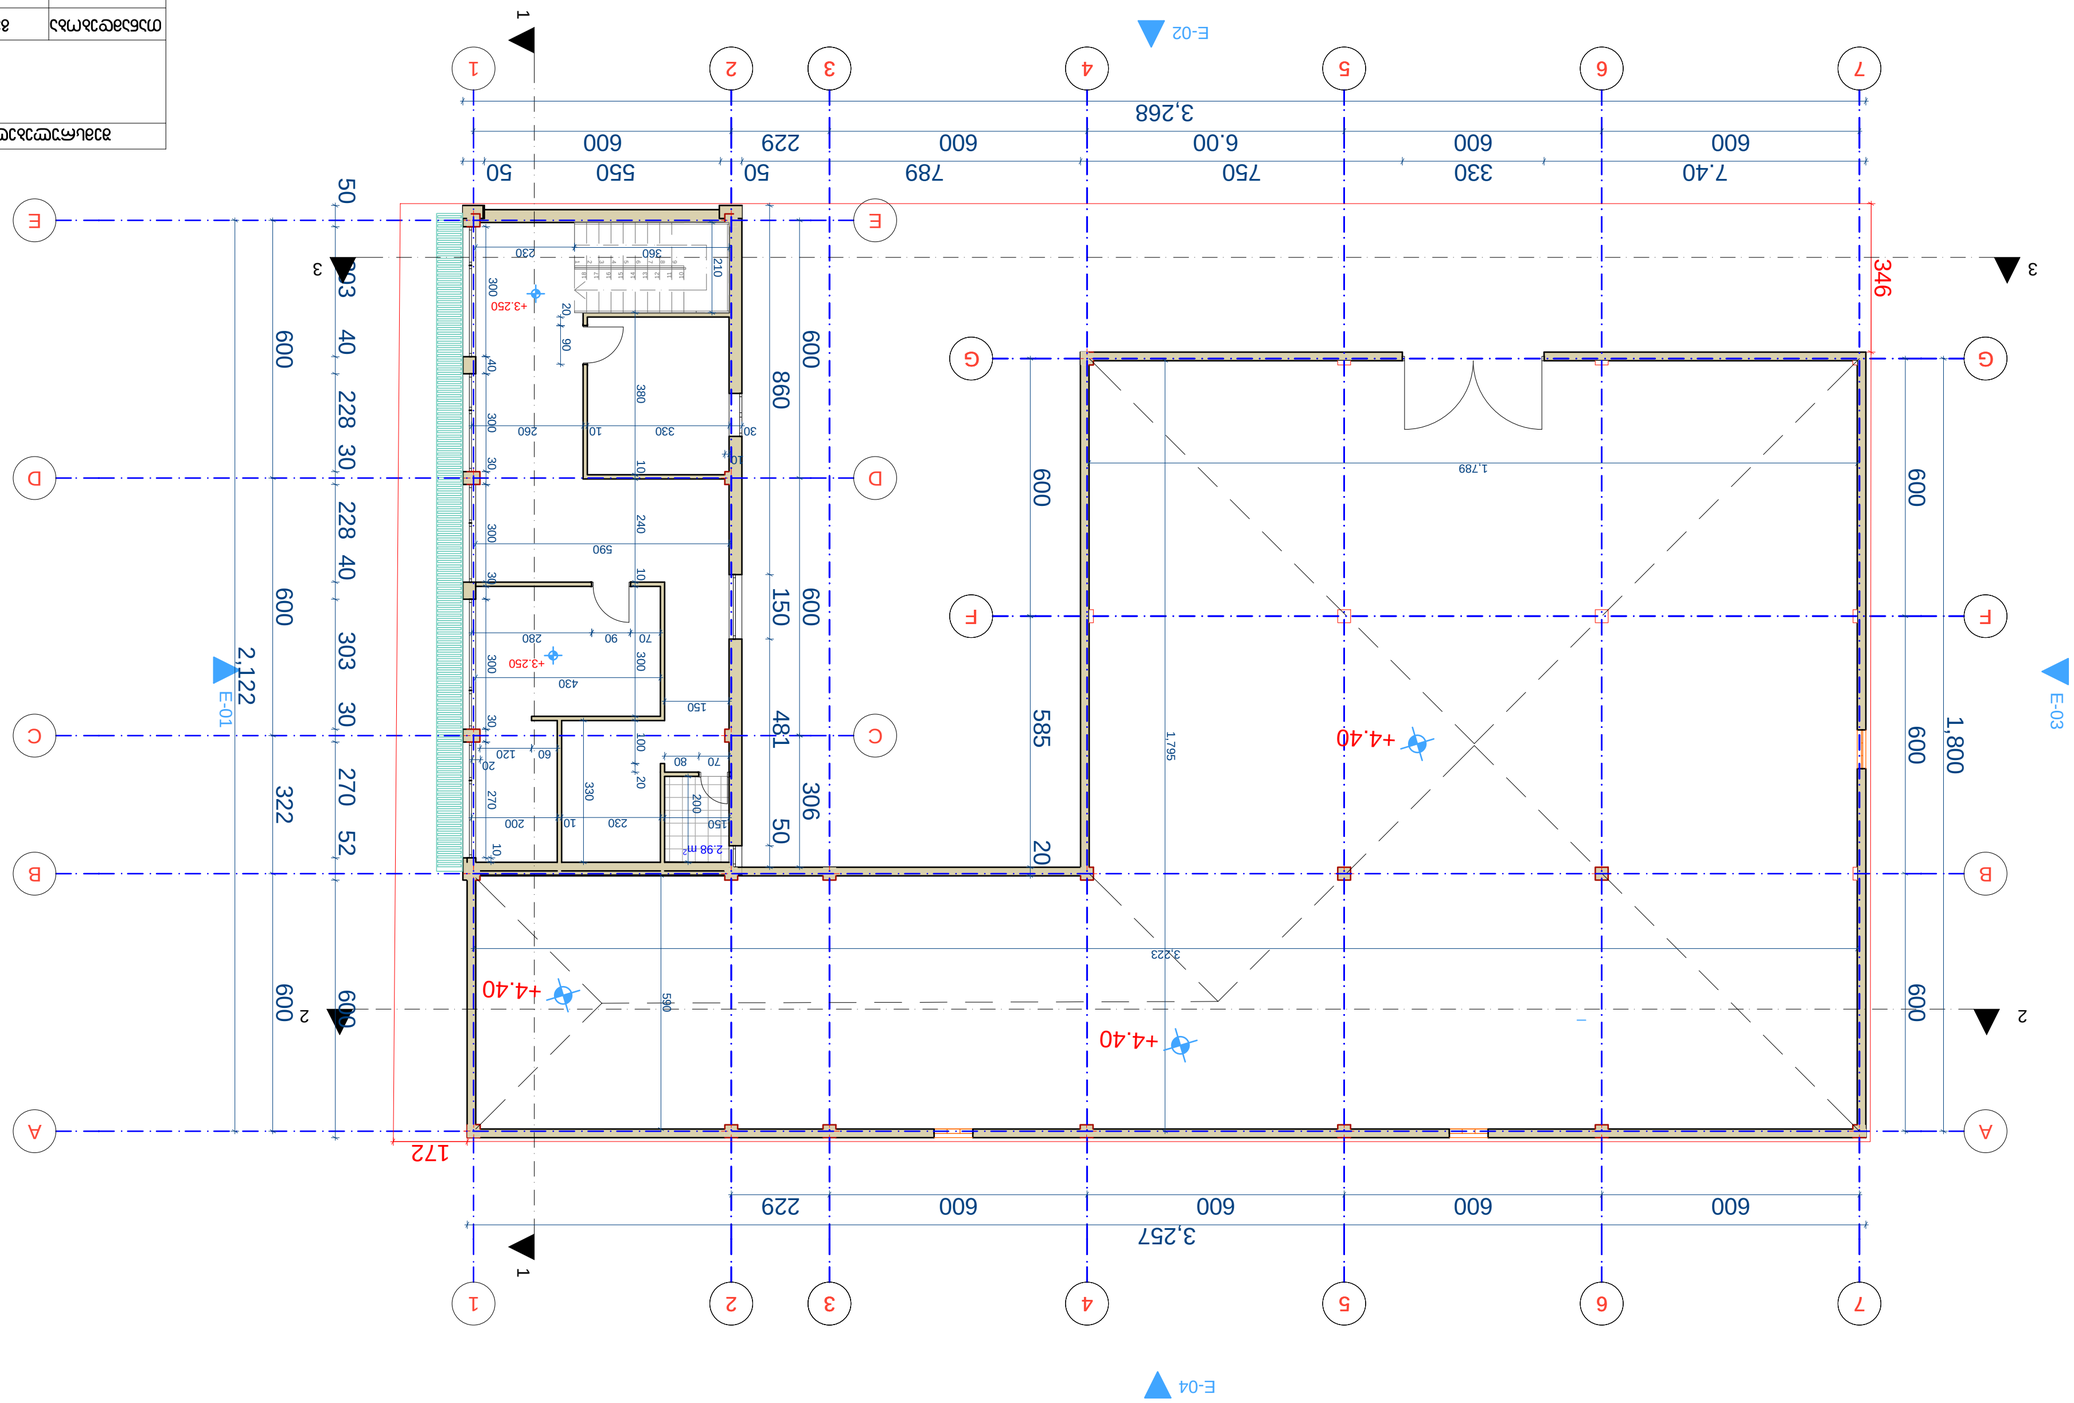

2.98 m2

1

1

2

2

4

4

5

5

6

6

7

7

3

3

F F

G G

A A

C C

D D

E E

987654321

1

01112131415161718

1

1

2 2

E-01

E-02

E-03

E-04

600 600 322 600

600 600 6.00 600 229 600

7.40 330 750 789 50 550 50

3,268

50 303 40 228 30 228 40 303 30 270 52 600

600 600

860 150 481 50

600

600 600 600 600 229

330

70 80

200

430

10 240 10 300

306

585 20

590
360

10

150

10

230

3,257

172

346

150 230 10 200

100 20 60 120

70 90 280

20

380

30 330 10 260

300 40 300 30 300 30 300 30 270 20 90

210

600 600 600
1,800

2,122

1,789

1,795

590

3,223

+3.250

+3.250

+4.40

+4.40

+4.40

ტიხრების განლაგების გეგმა

+1 სართული

გ.ციცვიძე

გ.ბოკუჩავა

1:100

მთ.არქიტექტ.

ფურცლები

თანამდებობა გვარი ხელმოწერა თარიღი

სტადია ფურცელი

მუშა პროექტი
მასშტაბი

დირექტორი

თარიღი

მისამართი:

შეასრულა გ.ბოკუჩავა

შემსრულებელი:

ექსპლიკაცია
ფორმატი A-2

3 3

B B

ფორმატი	A-2		
ექსპლიკაცია			

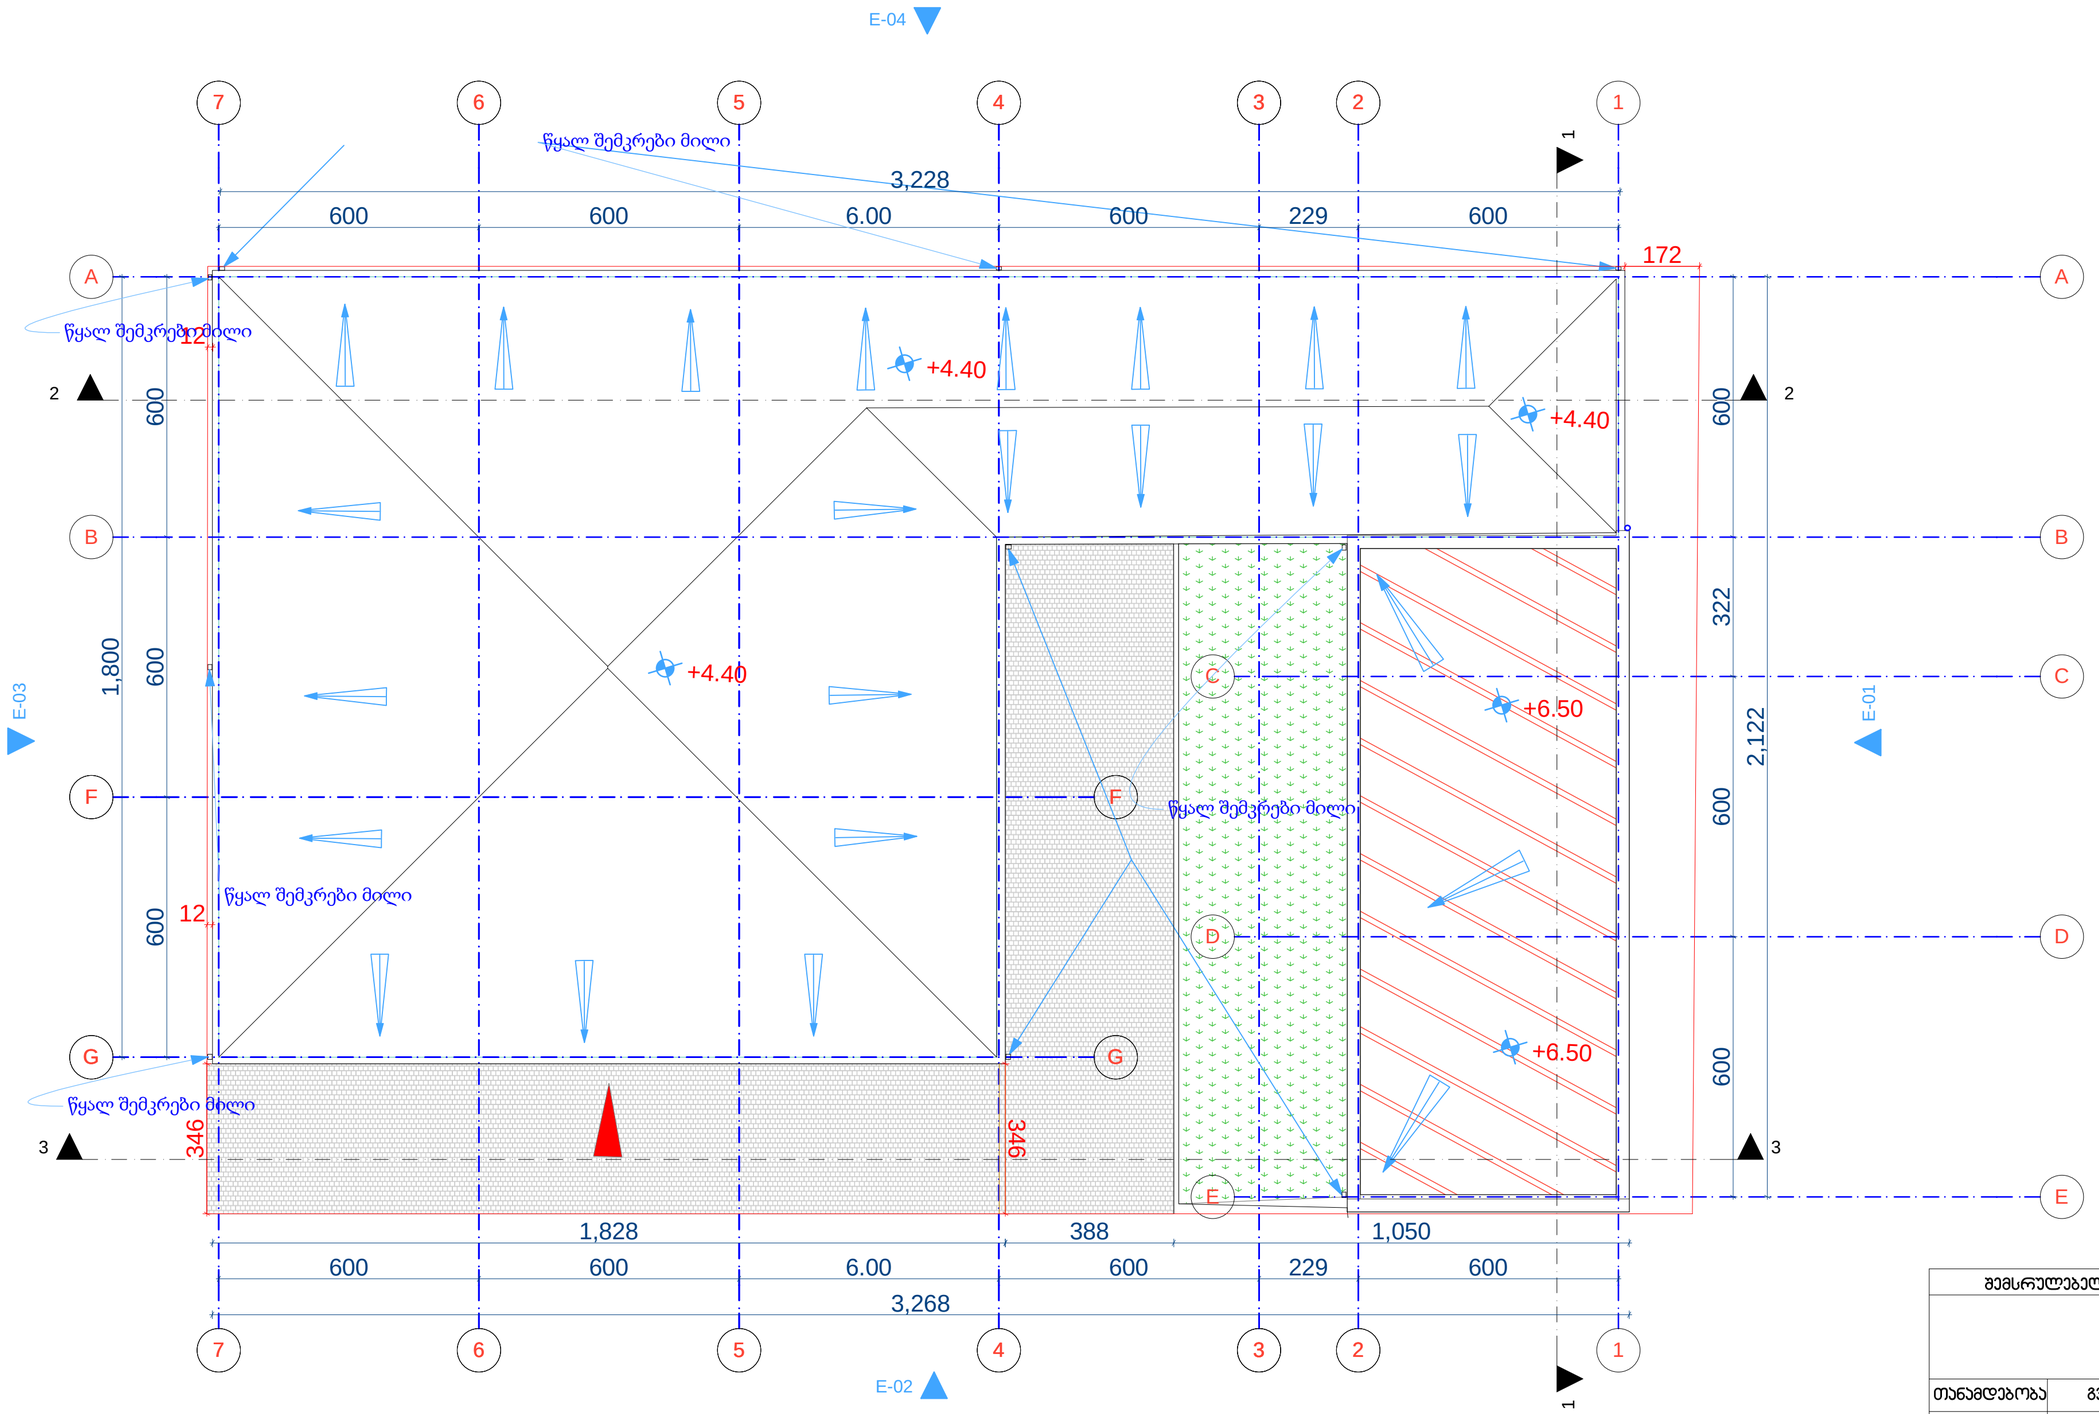

შემსრულებელი:		მისამართი:	
თანამდებობა	გვარი	ხელმოწერა	თარიღი
დირექტორი	გ.ცინცვიძე		
მთ.არქიტექტ.	გ.ბოჯეჩავა		
შემსრულა	გ.ბოჯეჩავა		
მასშტაბი	1:100	გადახარვის გეგმა	
თარიღი			
სტადია		ფურცლები	ფურცელი
მუშა პროექტი			