ჭრილი 1-1
მ. 1:100

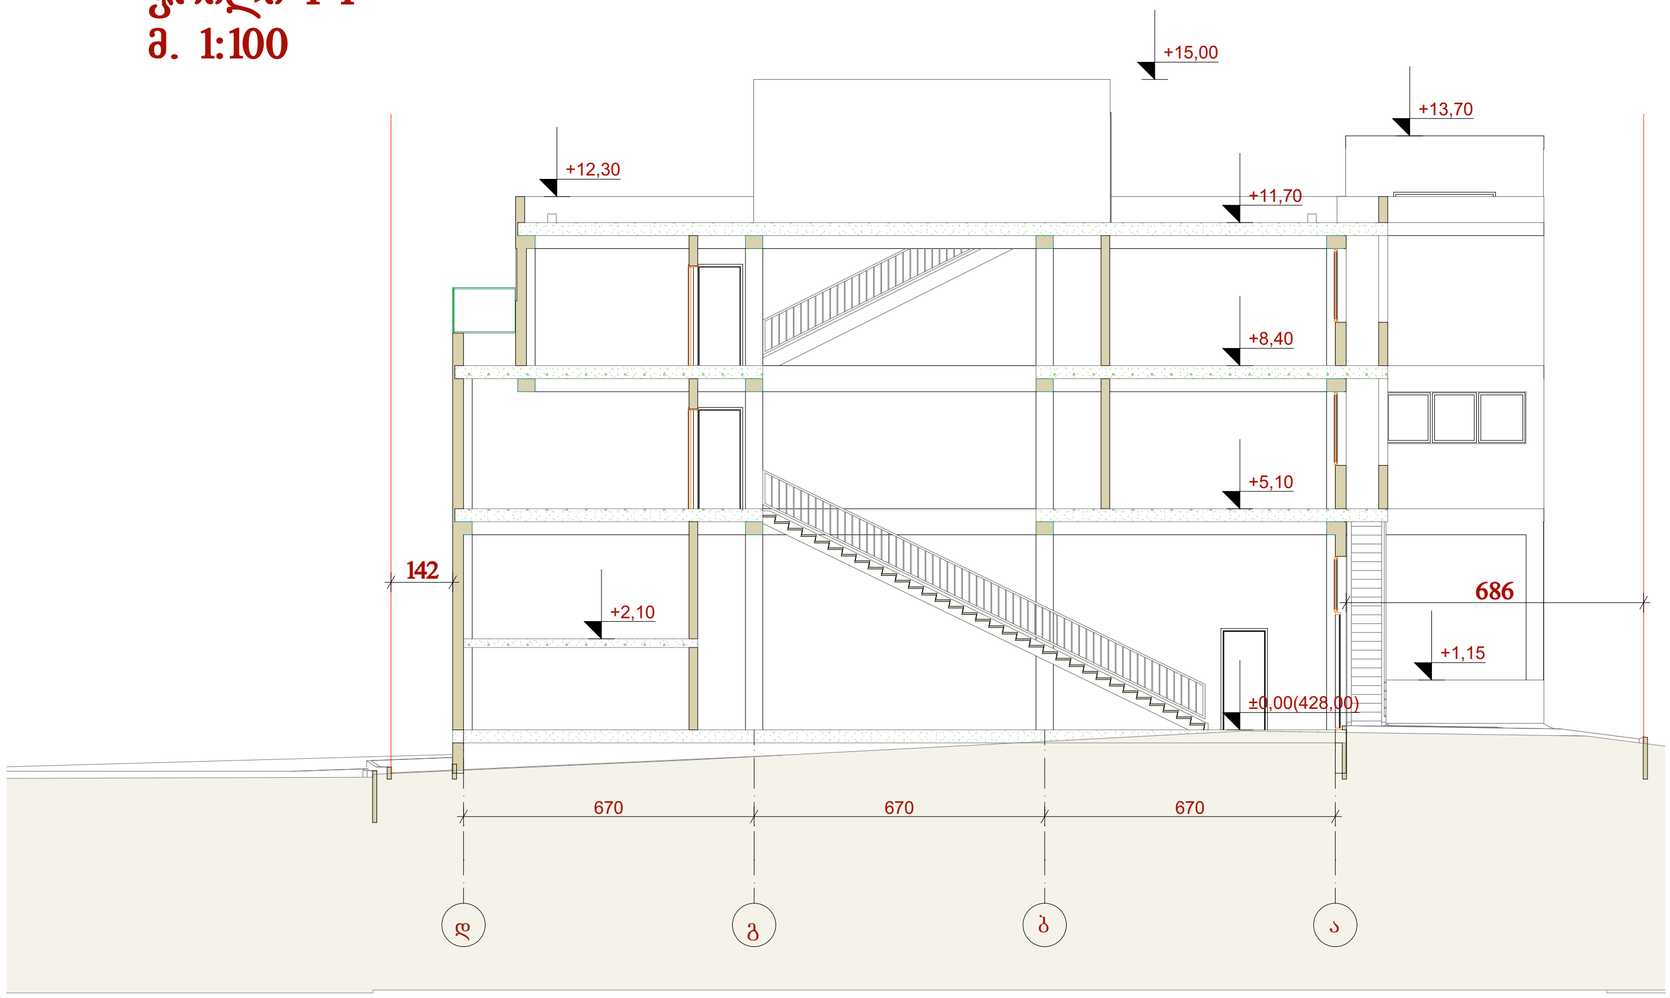

შენიშვნები:

ექსპლიკაცია:

პირობითი აღნიშვნები:

AB5

შ. პ. ს. ეი ბი 5, არაყიშვილის ქ. 14, 0179 თბილისი

დირექტორი: დ. ლოსაბერიძე
არქიტექტორი: დ. ჭკუასელი
არქიტექტორი: დ. ლოსაბერიძე

დამკვეთი:

შ.პ.ს. "შეგა ბ"

პროექტის სახელწოდება:
საოფისე შენობა
ქ.თბილისი, პატარა დიღომი, ზღვანი დავით აღმაშენებელი, მე-12 კმ. N 25-ის მიმდებარედ.

არქიტექტურული ნაწილი

ნახაზი:
ჭრილი 1-1

ფურცელი: A.03.1 (22)

მასშტაბი: 1:100 ფორმატი: A3

06.06.2016

ჭრილი 2-2
მ. 1:100

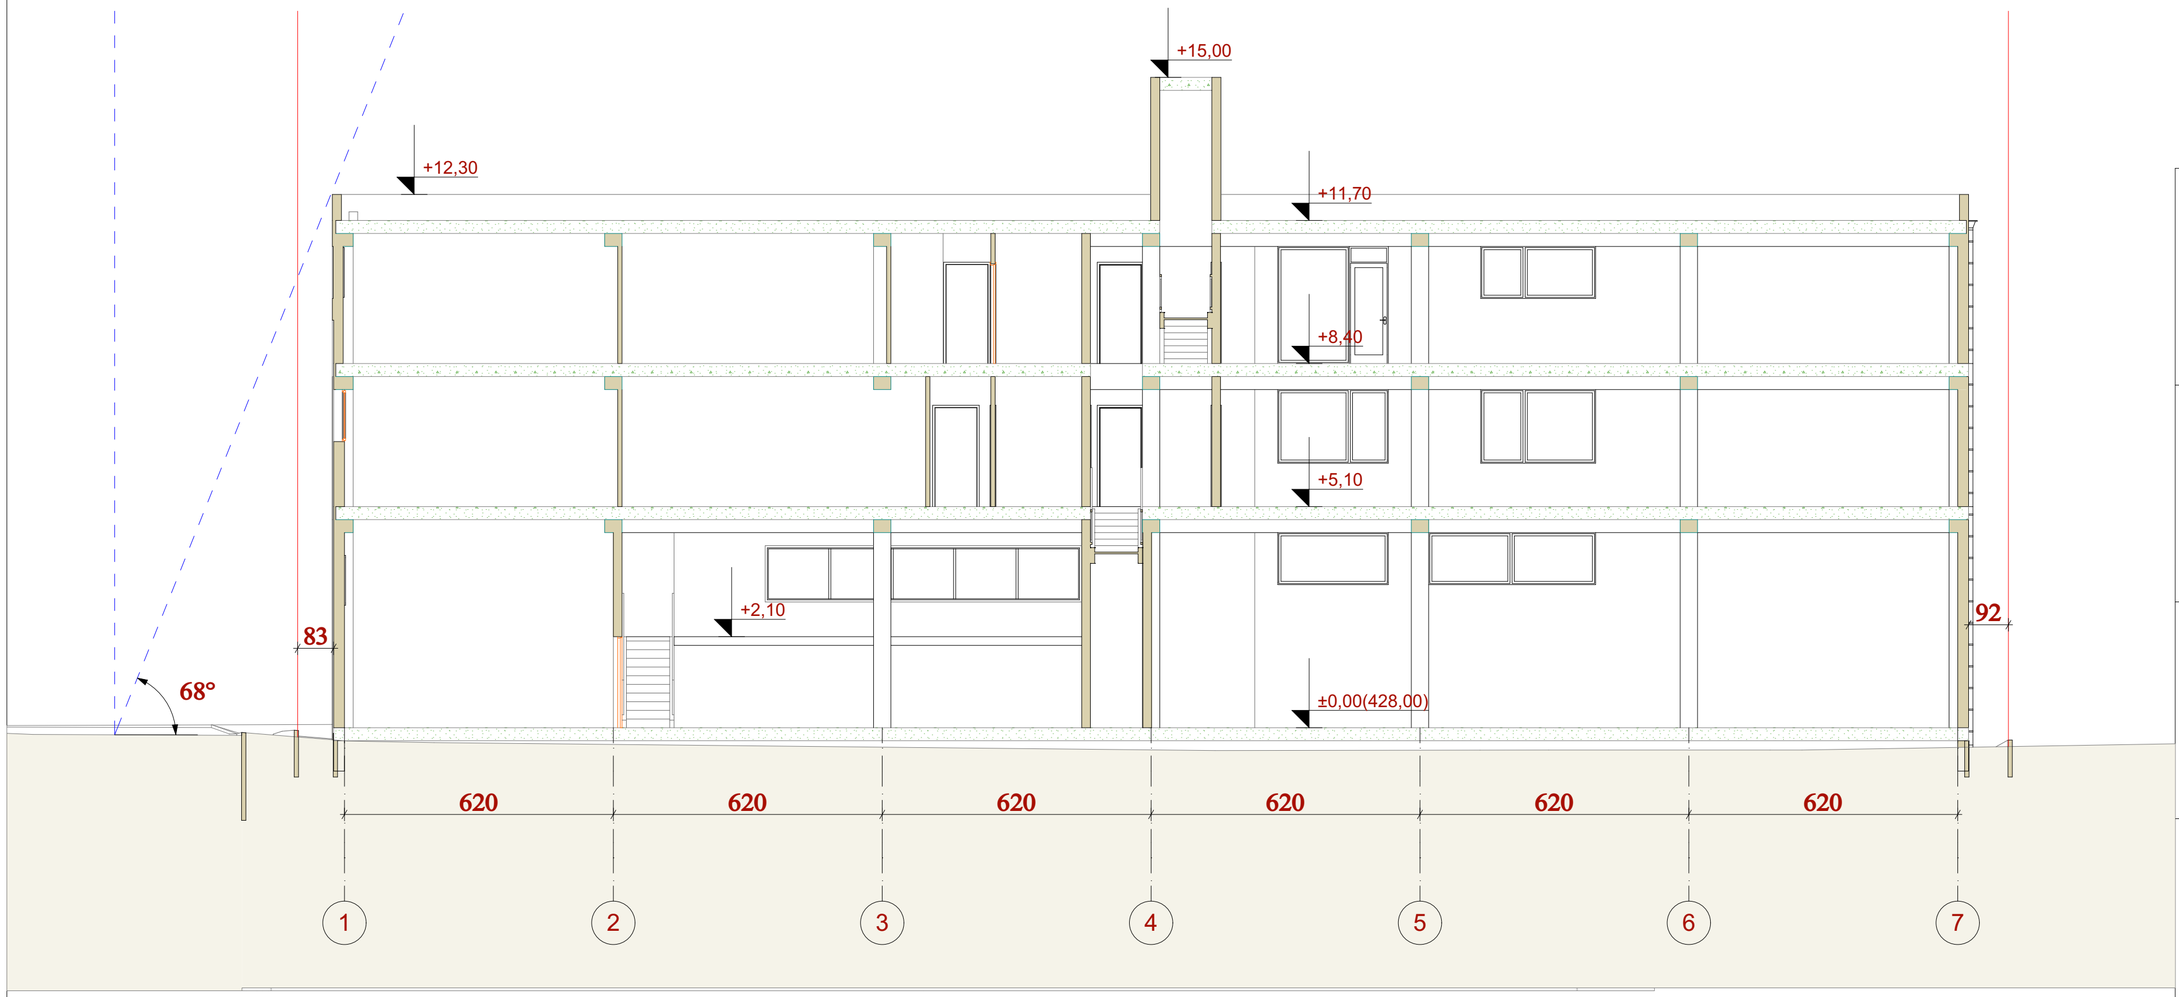

შენიშვნები:

ექსპლიკაცია:

პირობითი აღნიშნები:

AB5

შ. პ. ს. ეი ბი 5, არაყიშვილის ქ. 14, 0179 თბილისი

დირექტორი: დ. ლოსაბერიძე

არქიტექტორი: დ. ჭკუასელი

არქიტექტორი: დ. ლოსაბერიძე

დამკვეთი:

შ.პ.ს. "მეგა ბ"

პროექტის სახელწოდება:
საოფისე შენობა
ქ.თბილისი, პატარა ღილორი, ზეღვანი დავით აღმაშენებელი, მე-12 კმ. N 25-ის მიმდებარედ.

არქიტექტურული ნაწილი

ნახაზი:
ჭრილი 2-2

ფურცელი: A.03.2 (22)

მასშტაბი: 1:100 ფორმატი: A3

06.06.2016