
გენგეგმა
მ. 1:500

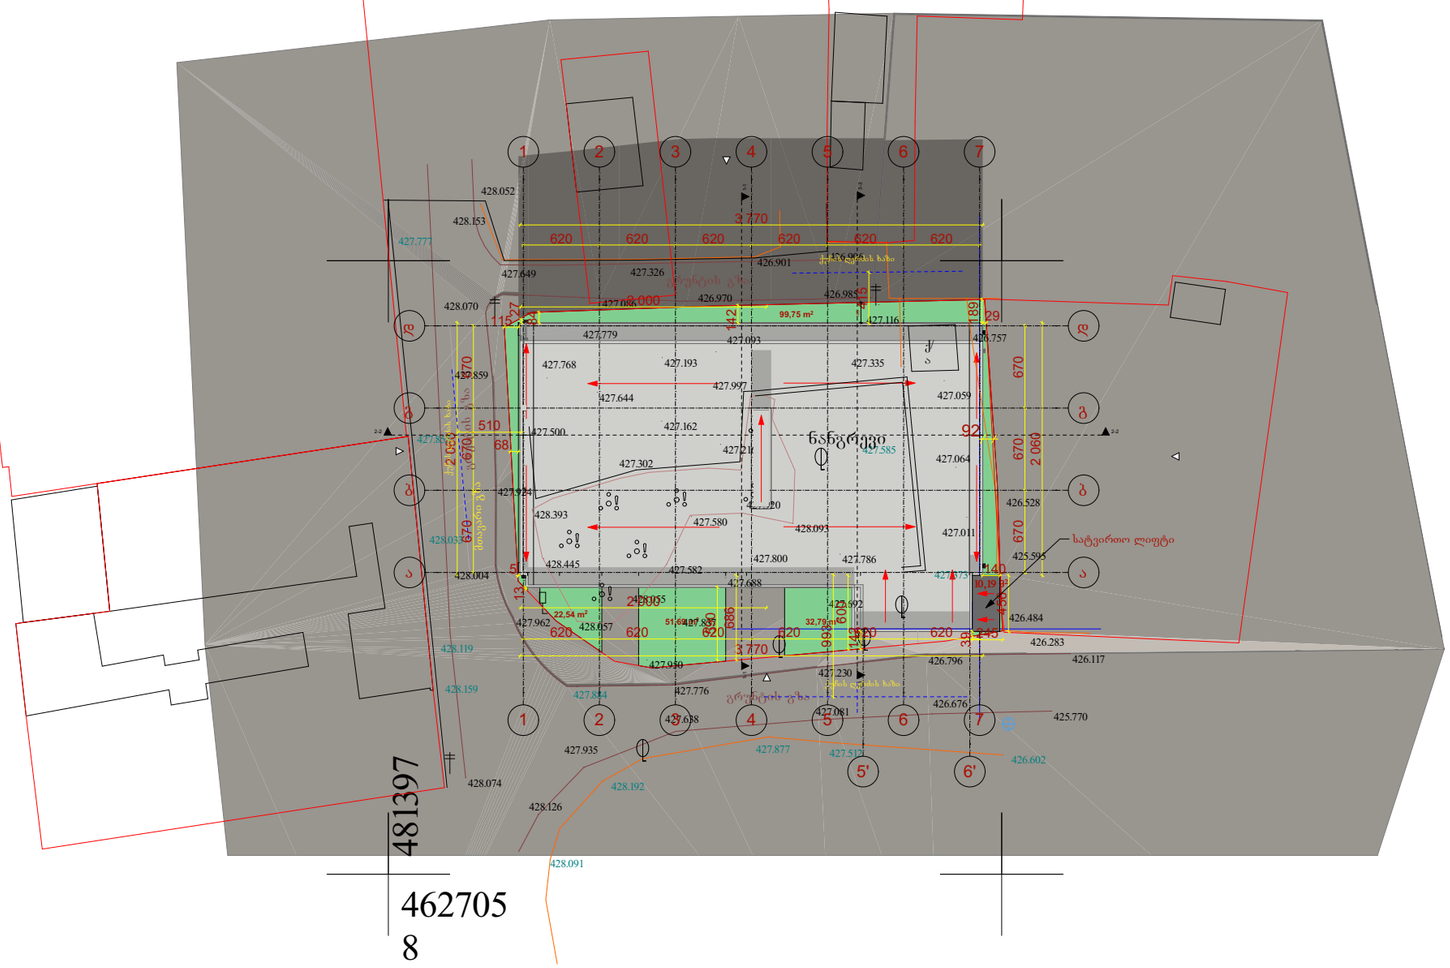

შენიშვნები:

ექსპლიკაცია:

პირობითი აღნიშვნები:

AB5

შ. პ. ს. ეი ბი 5, არაყიშვილის ქ. 14, 0179 თბილისი

დირექტორი: დ. ლოსაბერიძე

არქიტექტორი: დ. ჭკუასელი

არქიტექტორი: დ. ლოსაბერიძე

დამკვეთი:

შ.პ.ს. "შეგა ბ"

პროექტის სახელწოდება:

საოფისე შენობა

ქ.თბილისი, პატარა დიღომი, ხეივანი დავით აღმაშენებელი, შე-12 კვ. N 25-ის მიმდებარედ.

არქიტექტურული ნაწილი

ნახაზი:


გენგეგმა

ფურცელი: A.07.1 (22)

მასშტაბი: 1:500 ფორმატი: A3

06.06.2016

ჭრილი 2-2
მ. 1:100

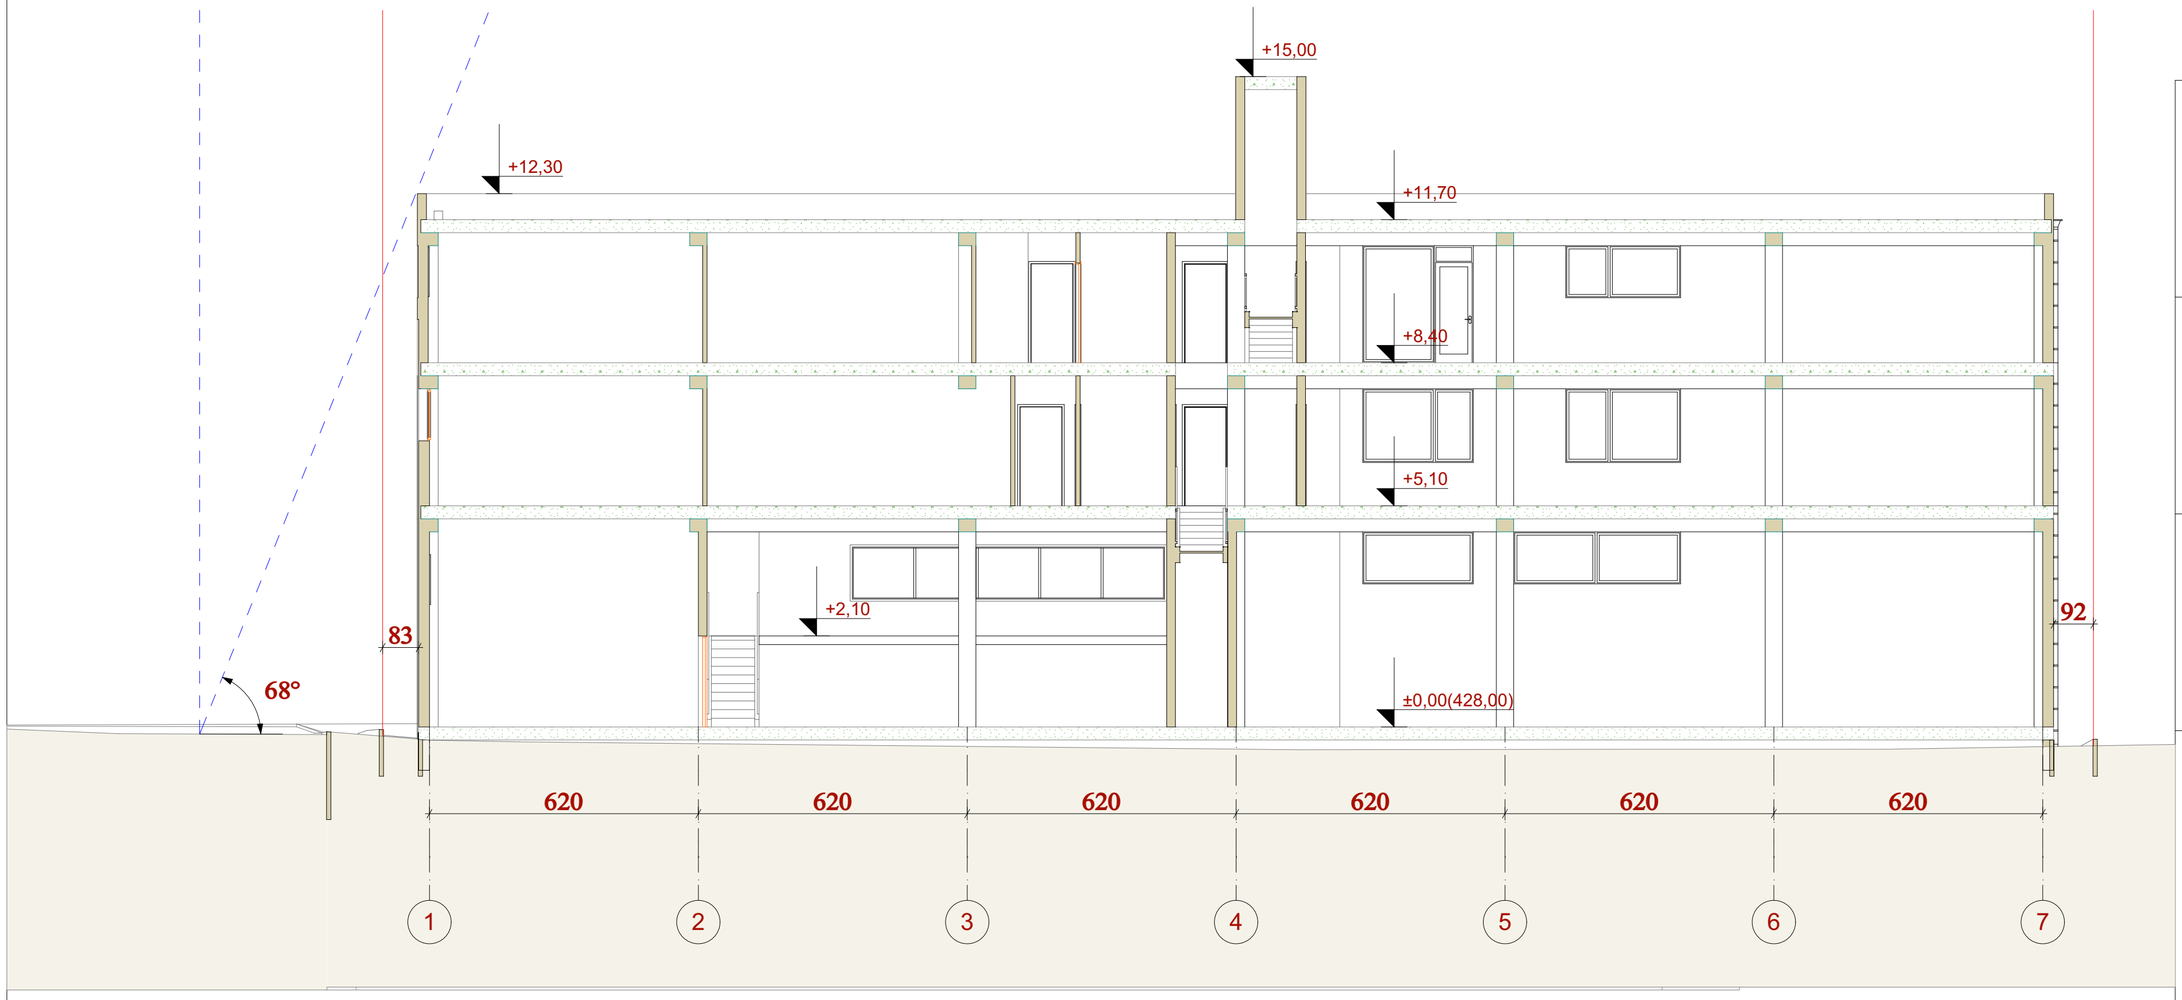

შენიშვნები:

ექსპლიკაცია:

პირობითი აღნიშვნები:

AB5

შ. პ. ს. ეი ბი 5, არაგვისპირის ქ. 14, 0179 თბილისი

დირექტორი: დ. ლოსაბერიძე
არქიტექტორი: დ. ჭკუასელი
არქიტექტორი: დ. ლოსაბერიძე
დამკვეთი:

შ.პ.ს. "შეგა ბ"

პროექტის სახელწოდება:
საოფისე შენობა
ქ.თბილისი, პატარა დილომი, ზეკვანი დავით აღმაშენებელი, მე-12 კვ. N 25-ის მიმდებარედ.

არქიტექტურული ნაწილი


ნახაზი:
ჭრილი 2-2

ფურცელი: A.07.2 (22)

მასშტაბი: 1:100 ფორმატი: A3

06.06.2016

ჭრილი 3-3
მ. 1:100

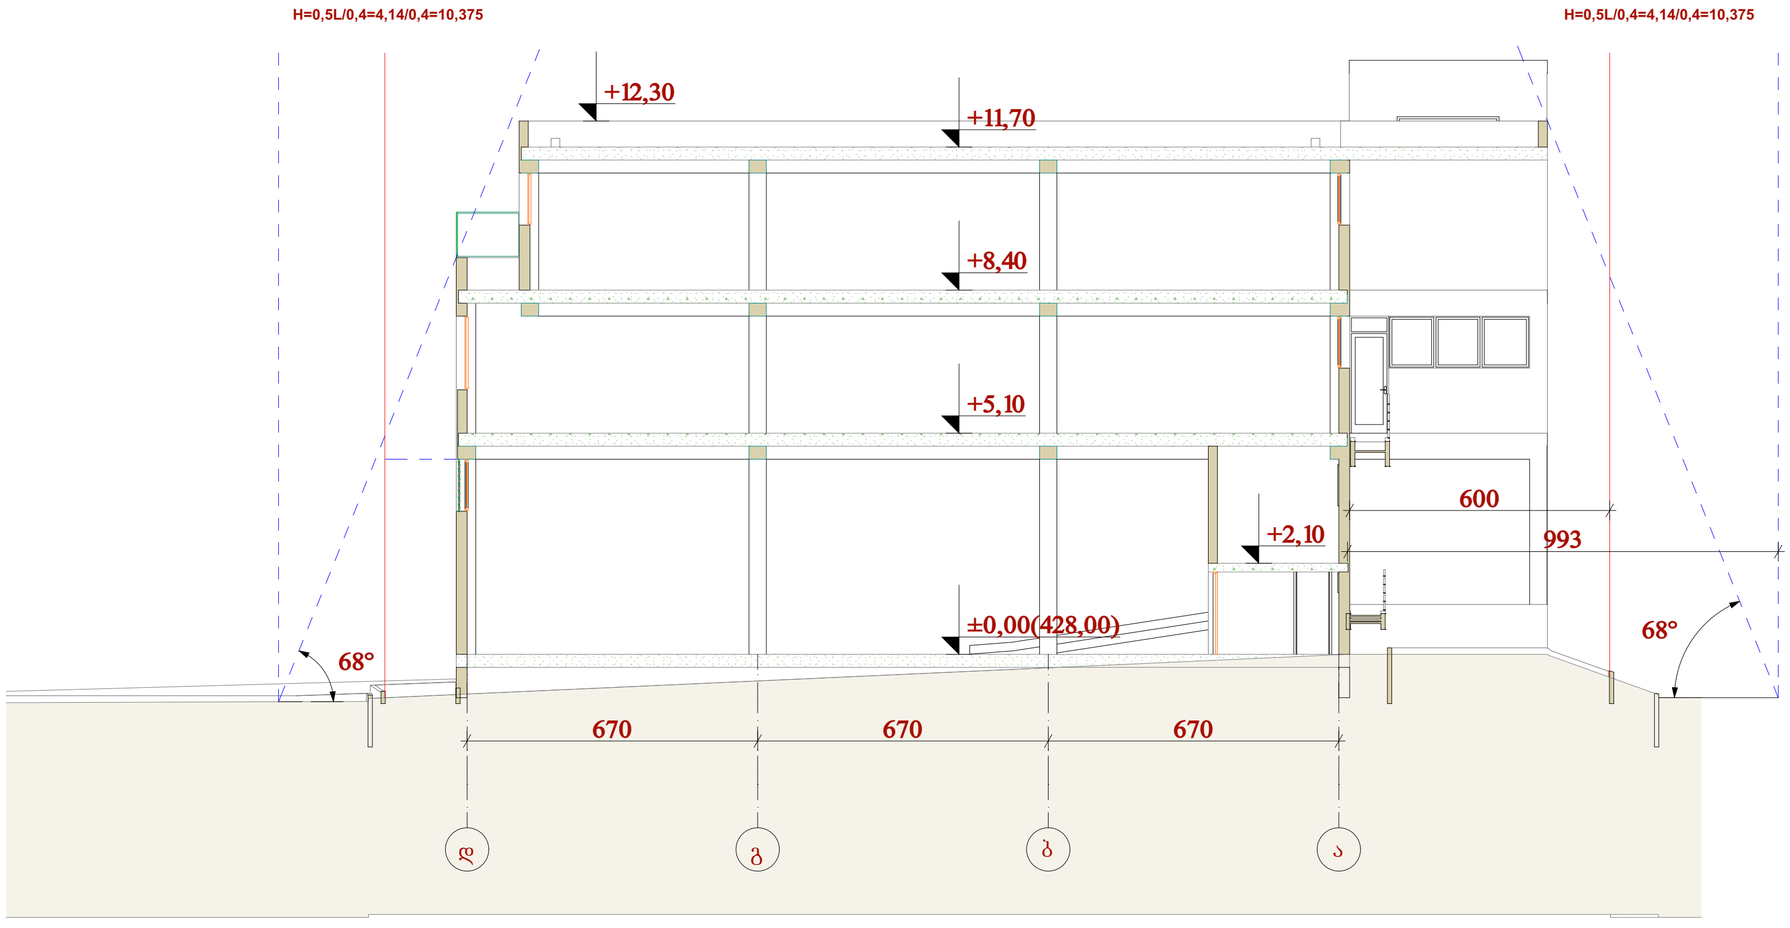

შენიშვნები:

ექსპლიკაცია:

პირობითი აღნიშვნები:

AB5

შ. პ. ს. ეი ბი 5, არაგვისპირელის ქ. 14, 0179 თბილისი

დირექტორი: დ. ლოსაბერიძე
არქიტექტორი: დ. ჭკუასელი
არქიტექტორი: დ. ლოსაბერიძე
დამკვეთი:

შ.პ.ს. "მეგა ბ"

პროექტის სახელწოდება:
საოფისე შენობა
ქ.თბილისი, პატარა დიღომი, ზეკვანი დავით აღმაშენებელი, მე-12 კვ. N 25-ის მიმდებარედ.

არქიტექტურული ნაწილი

ნახაზი:
ჭრილი 3-3

ფურცელი: A.07.3 (22)

მასშტაბი: 1:100 ფორმატი: A3

06.06.2016