საქართველო
ქ. თბილისის მერიის საჯარო სამართლის იურიდიული პირი
თბილისის არქიტექტურის სამსახური

განყოფილების უფროსი		
მთავარი სპეციალისტი		

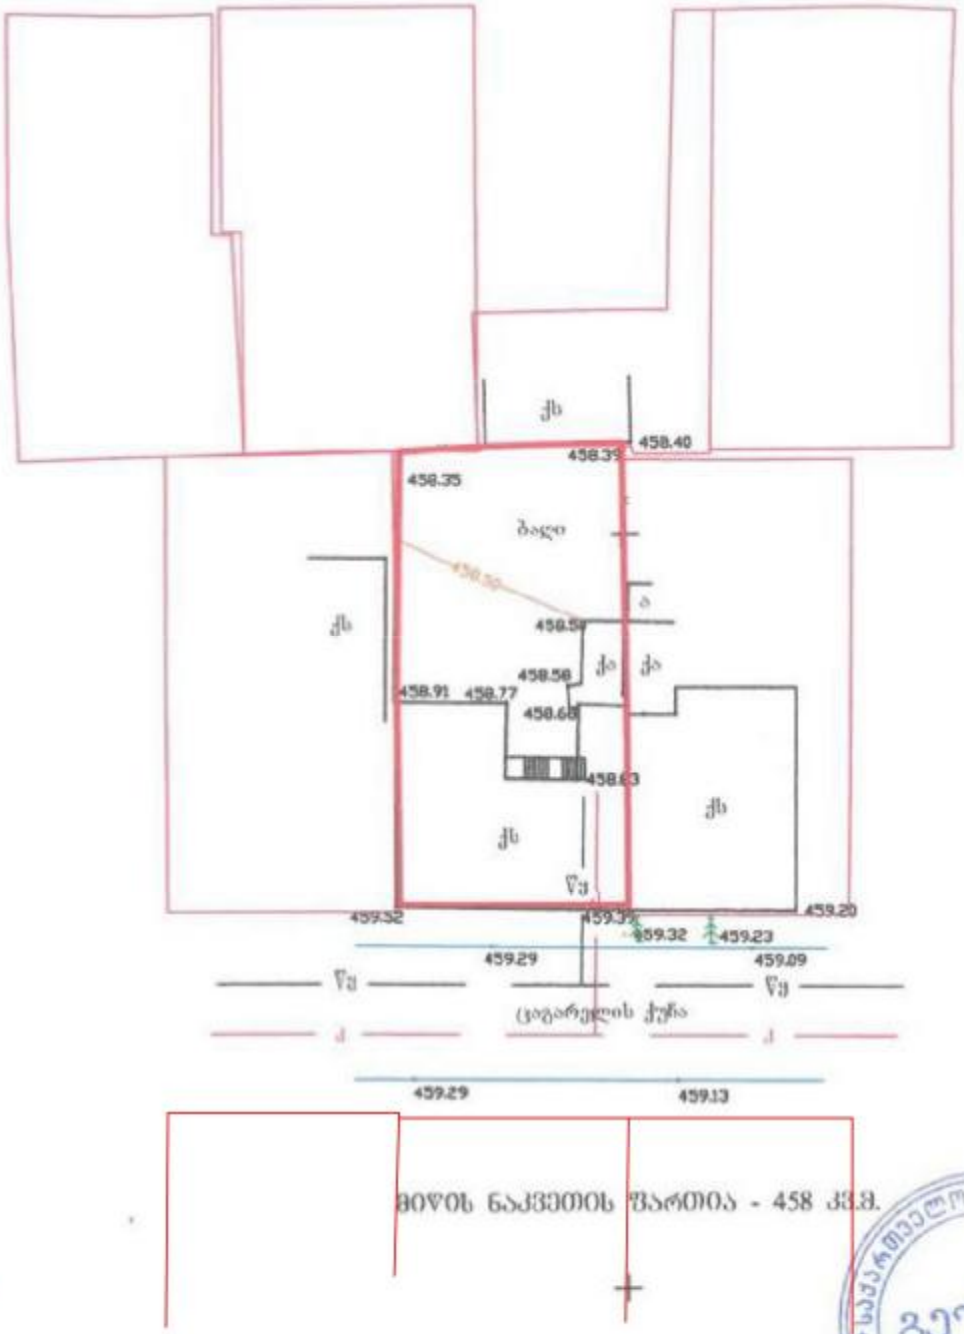

მისამართი: ცაბარელის ქ. №35

შ.პ.ს. „გეოიდი"		
დირექტორი		თ. მამულაშვილი
შეასრულა		თ. მამულაშვილი
მასშტაბი 1:500	გაიცა:	04.08.2014

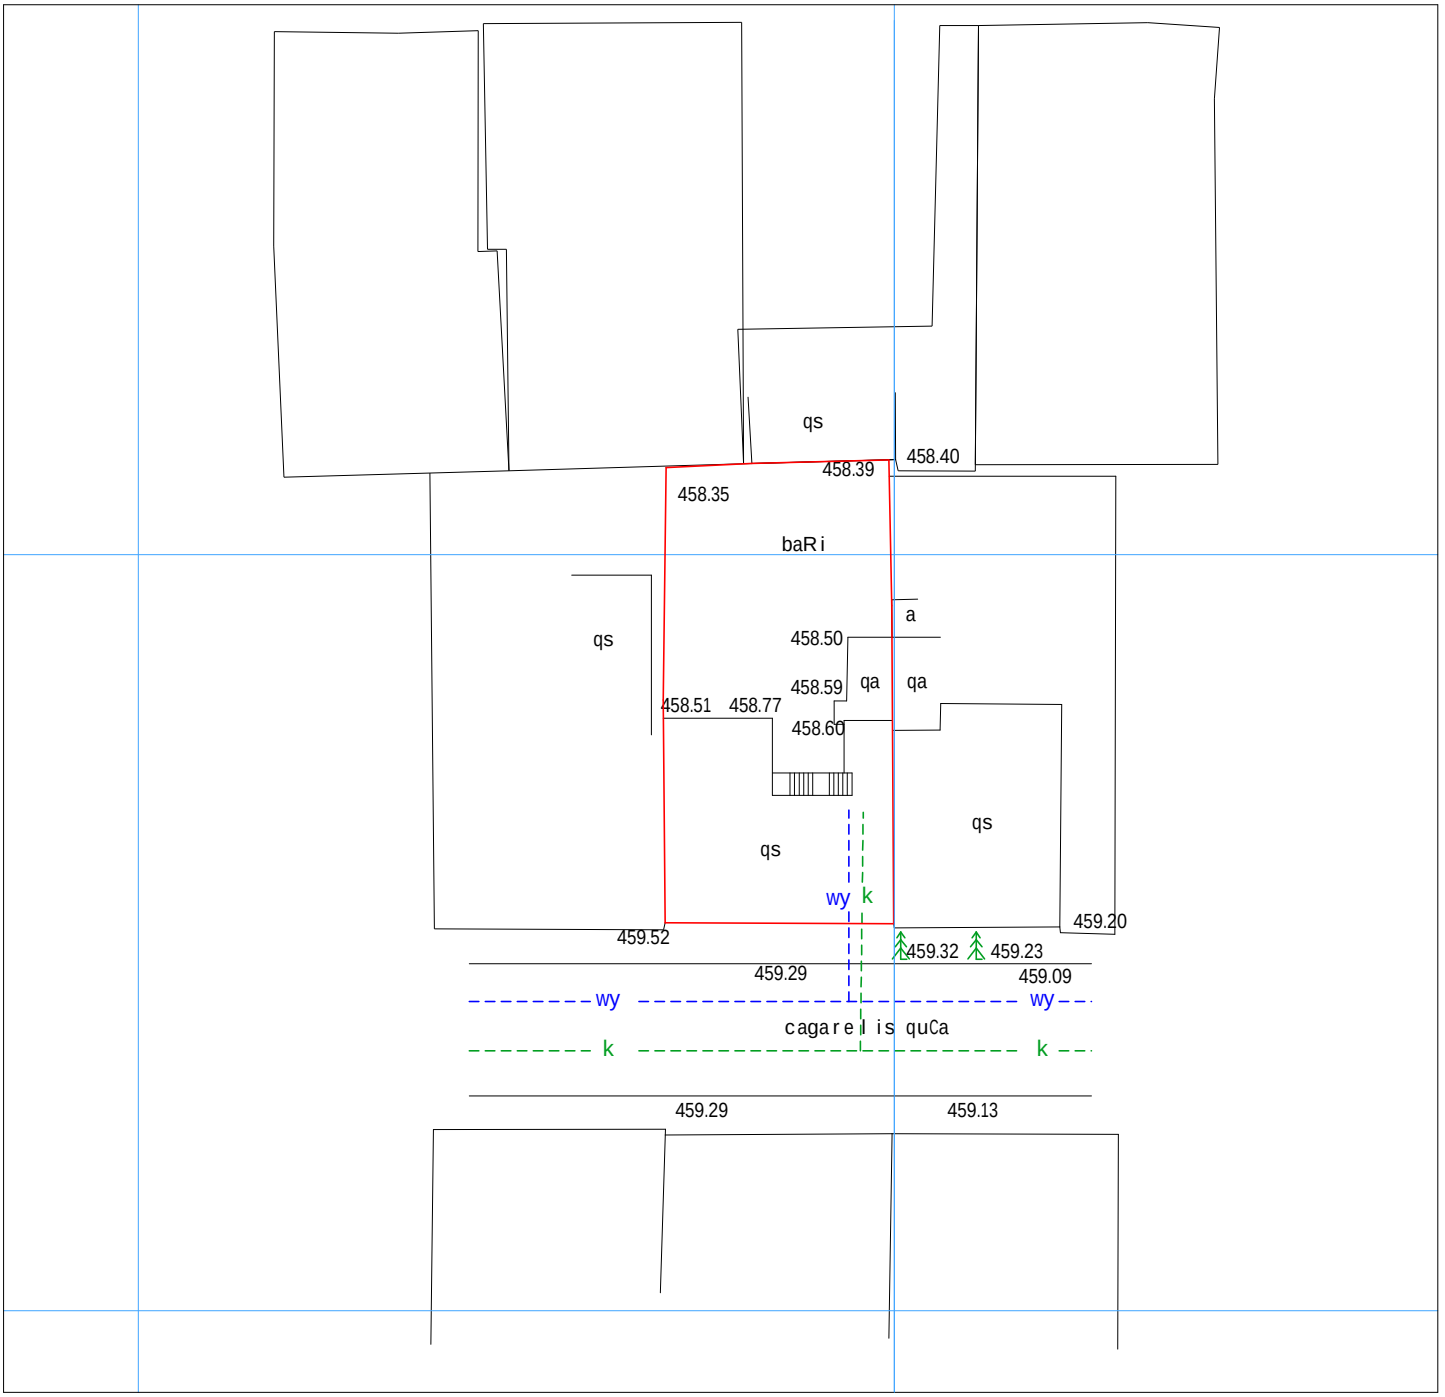
qs
458.40
458.39
458.35
baRi
a
qs
458.50
458.59
qa
qa
458.51
458.77
458.60
qs
qs
wy
k
459.20
459.52
459.32
459.23
459.29
459.09
wy
wy
cagarell is quCa
k
k
459.29
459.13

gengegma

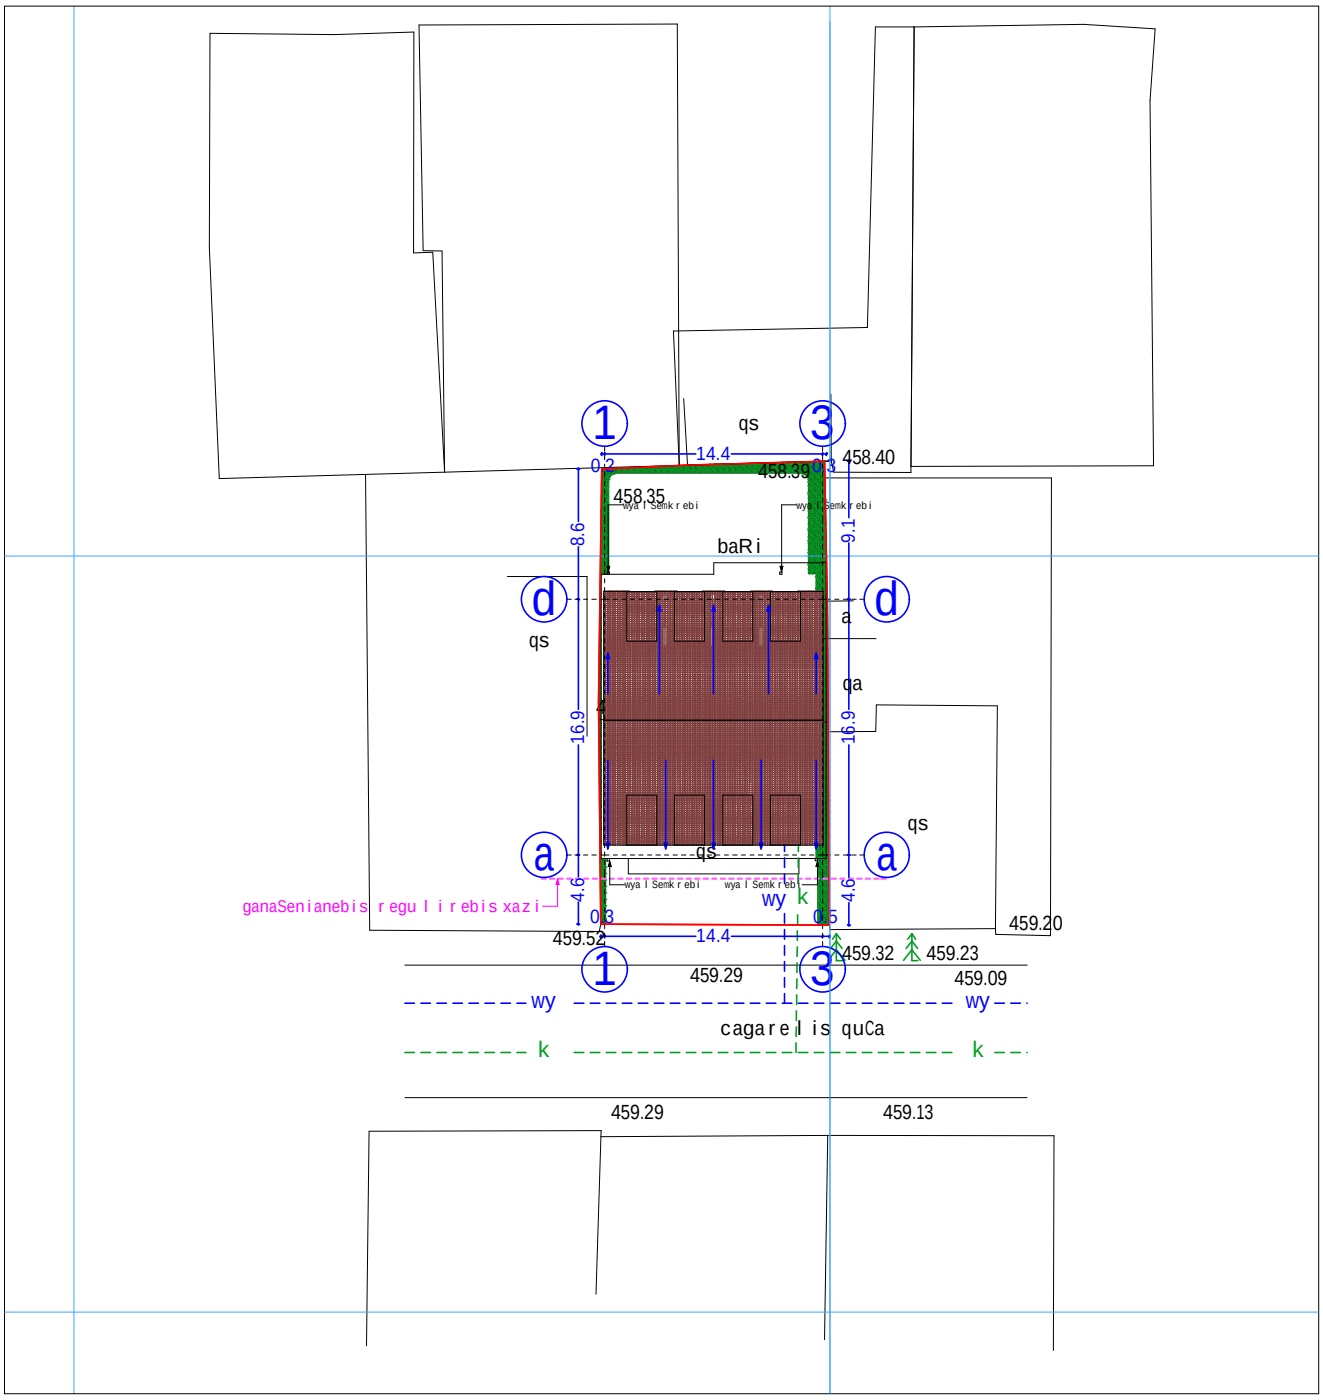

Tanamdeboba	gvari	xelmowera	damkveTi	qarTlosyoranaSvili	masStabi		
			misamarTi	cagarelisq. #35	1:500		
direqtori	o. gabunia		proeqtis saxeli		stadia	furclis #	formati
arqiteqtori	i. xavTasi		mravalbiniani sacxovrebeli saxli		m.p.		A3