
I სართული (0.00)

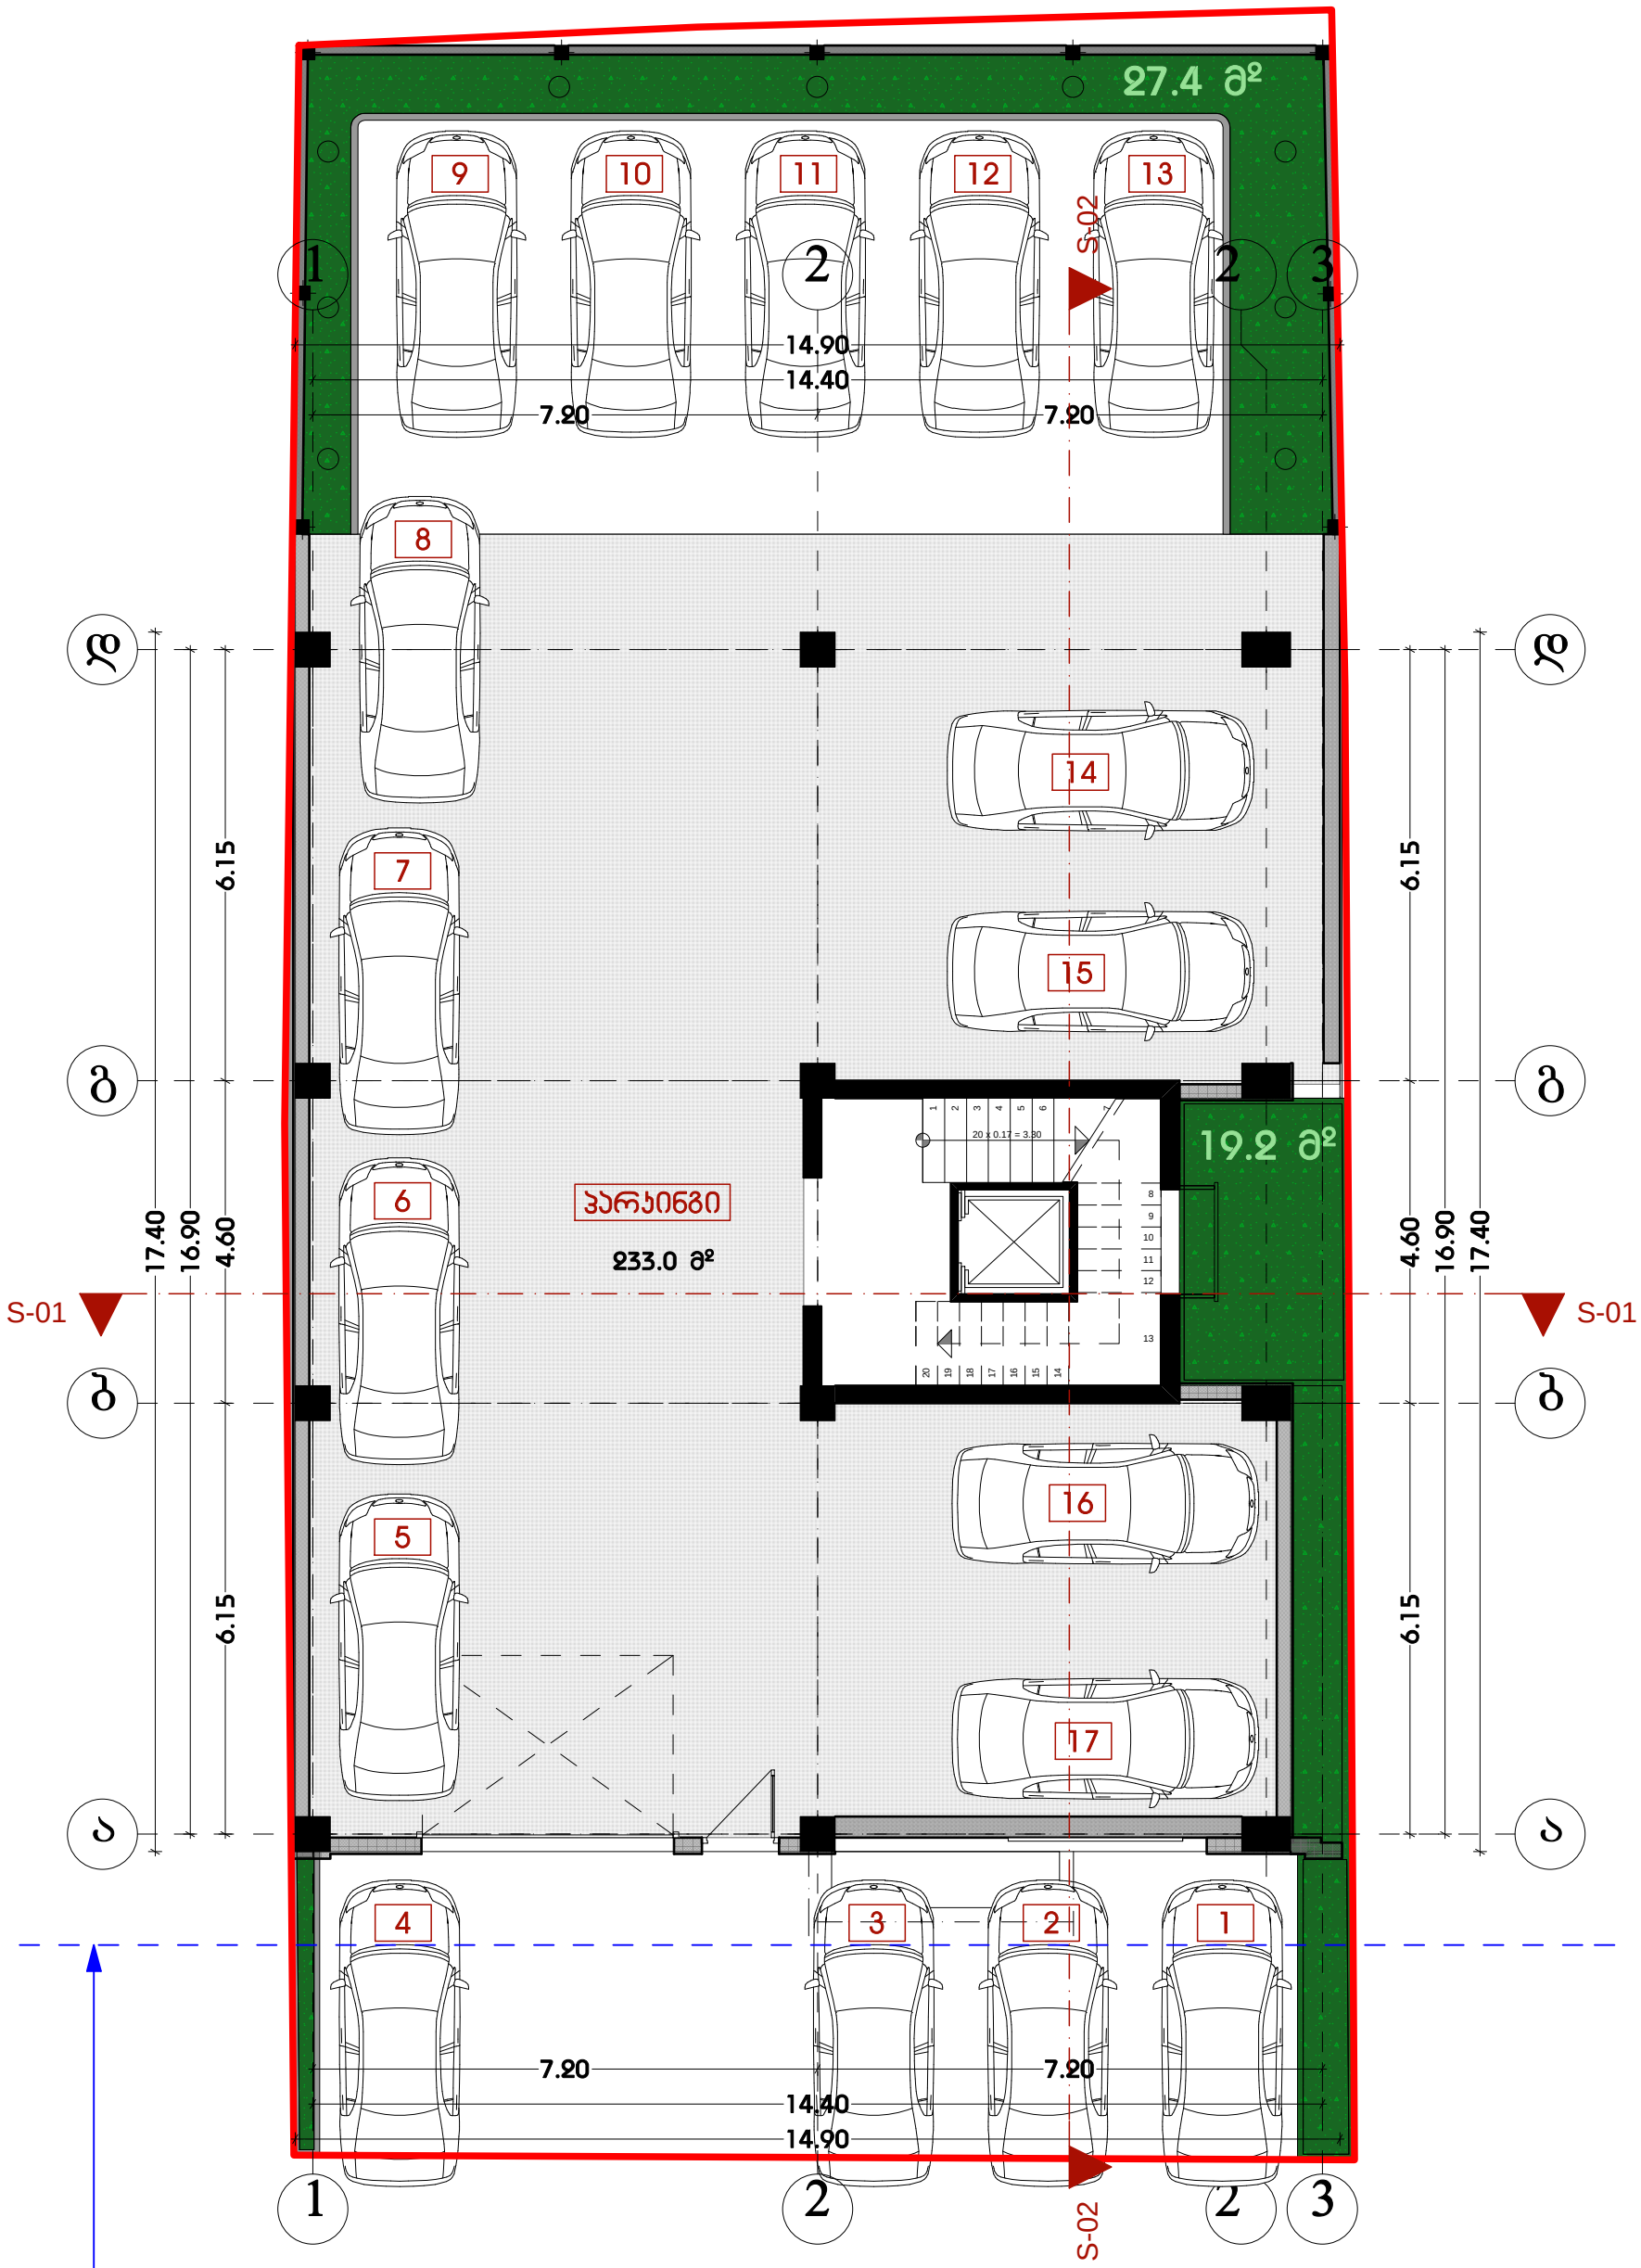


თანამდებობა	გვარი	ხელმოწერა
დირექტორი	ო. გაბუნია	
არქიტექტორი	ი. ხავთასი	

დამკვეთი	ქართლოს ყორანაშვილი
მისამართი	ცაგარელის ქ. №35
პროექტის სახელი	მრავალბინიანი საცხოვრებელი სახლი

მასშტაბი		
1:100		
სტადია	ფურცლის №	ფორმატი
მ.პ.		A3

META Studio

II სართული (3.30)

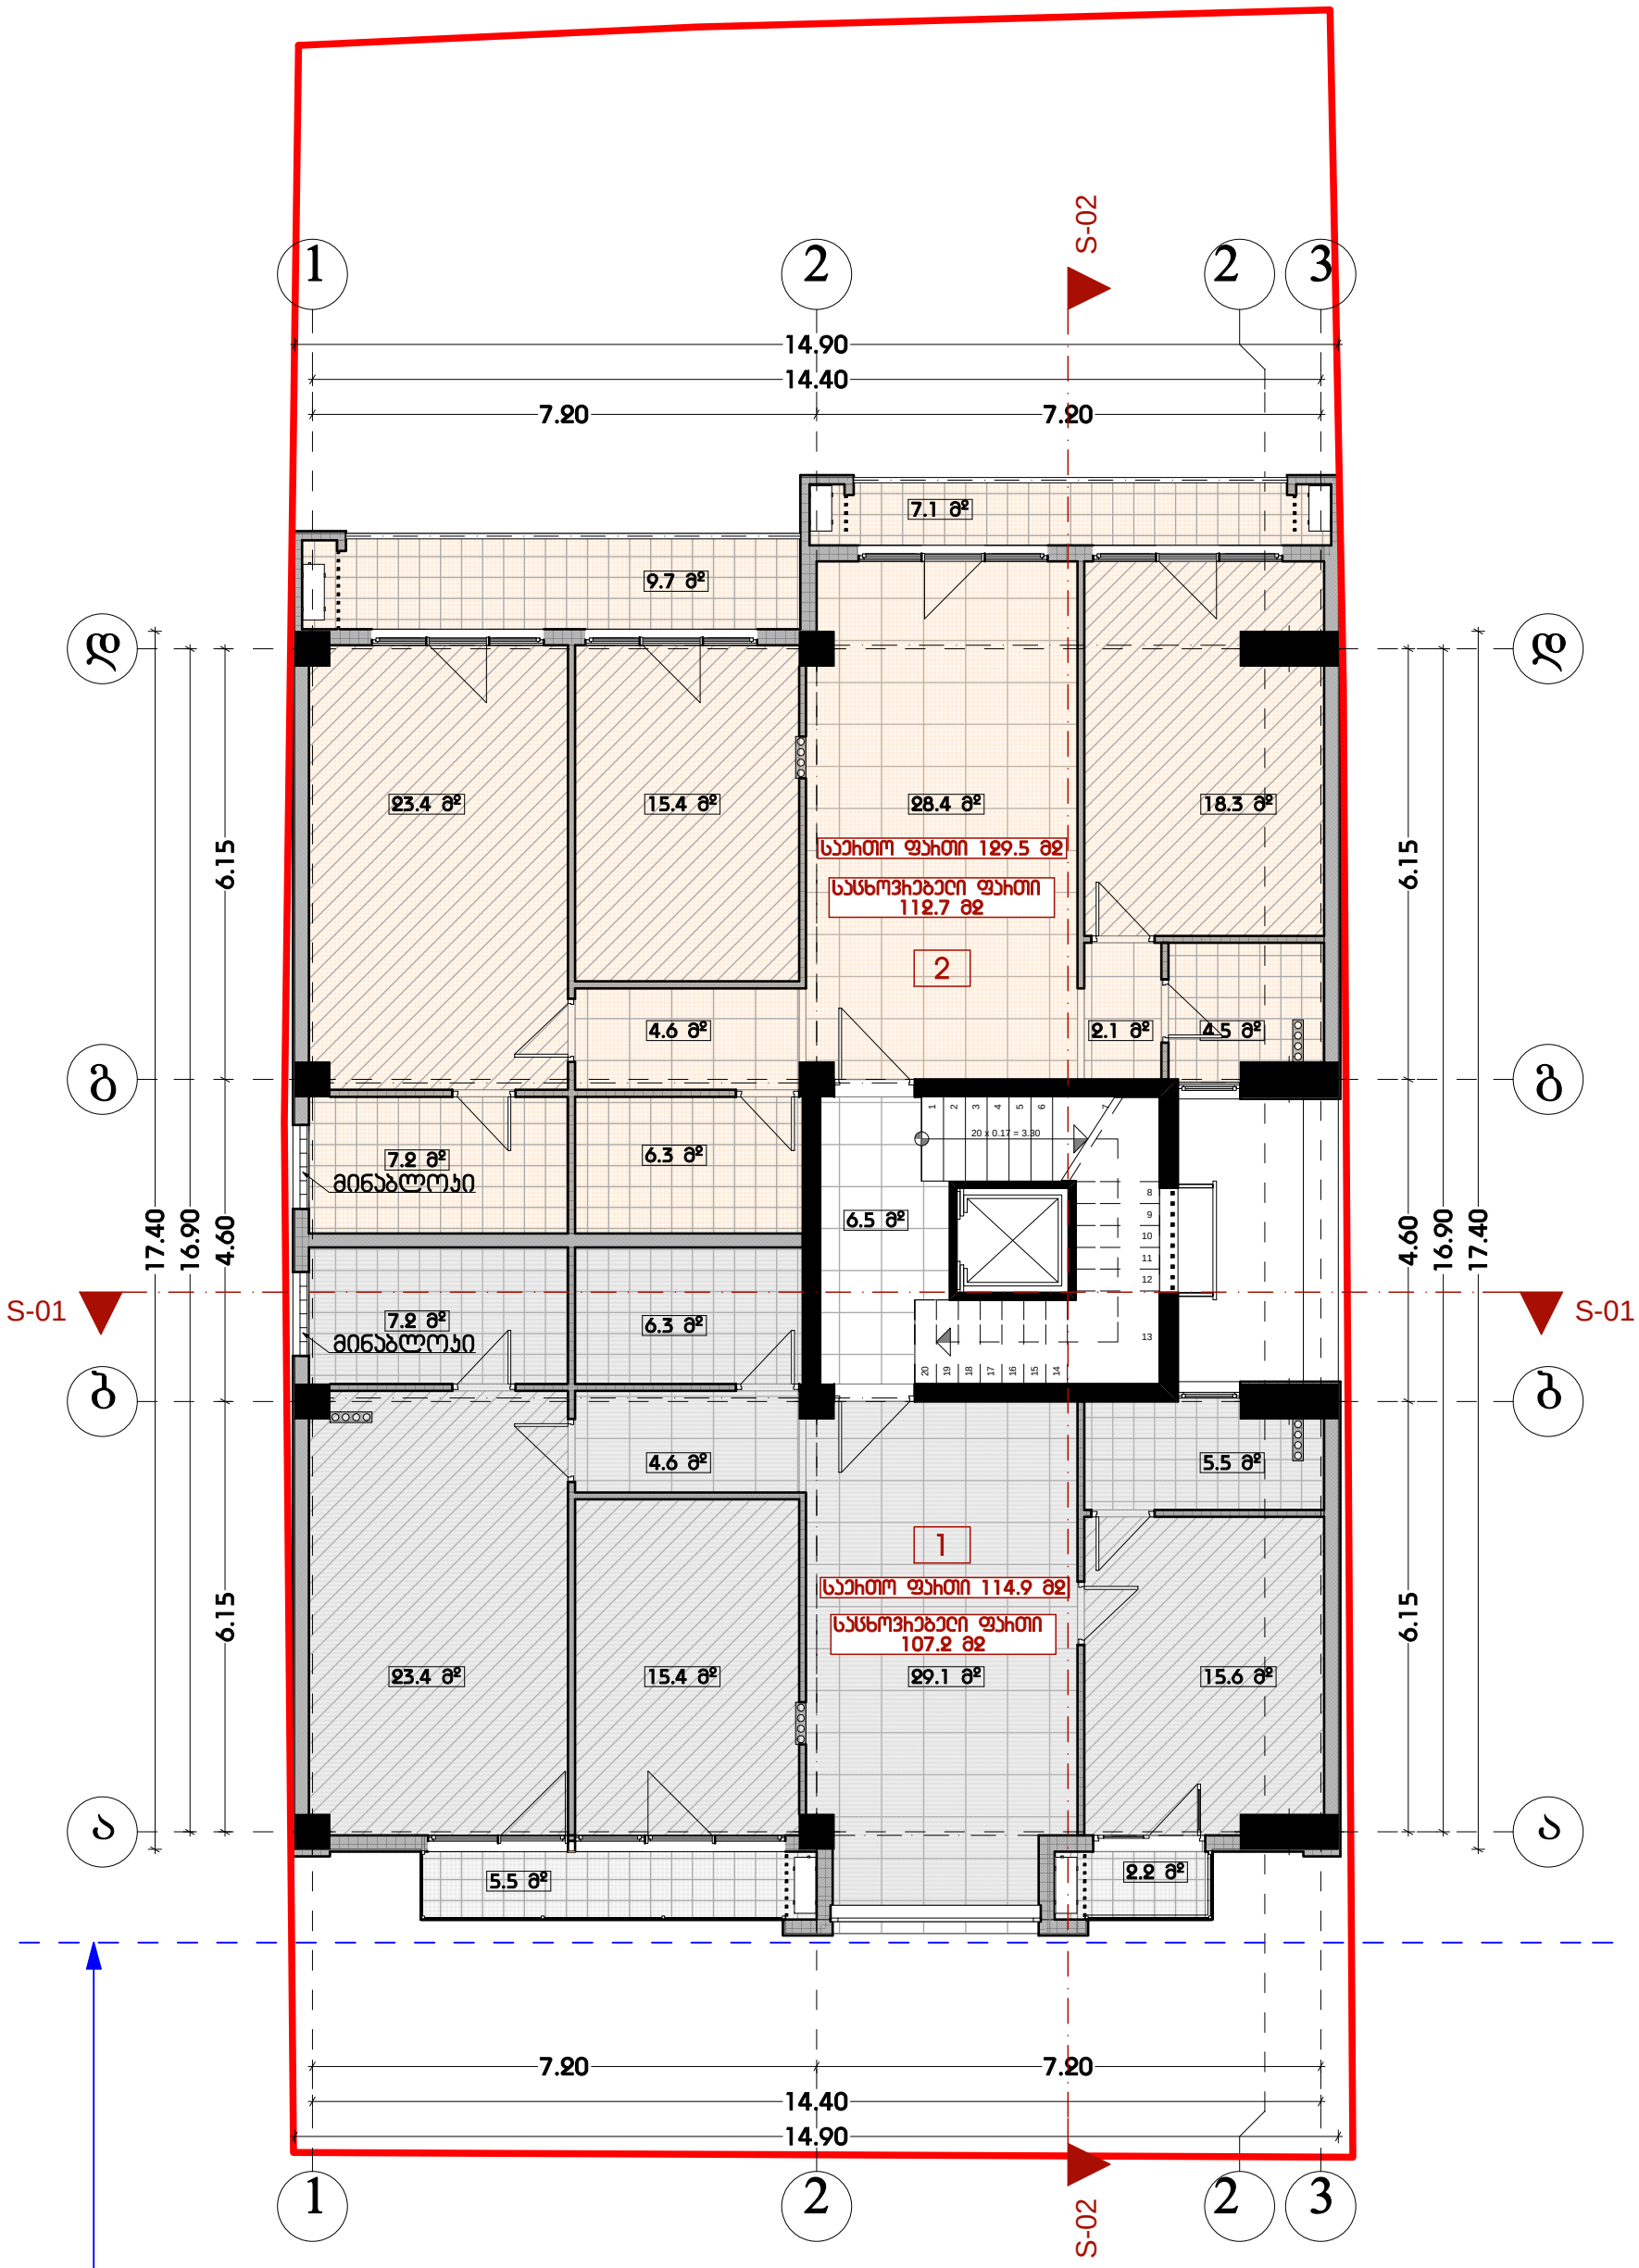


თანამდებობა	გვარი	ხელმოწერა
დირექტორი	ო. გაბუნია	
არქიტექტორი	ი. ხავთასი	

დამკვეთი	ქართლოს ყორანაშვილი
მისამართი	ცაგარელის ქ. №35
პროექტის სახელი	
მრავალბინიანი საცხოვრებელი სახლი	

მასშტაბი	
1:100	META Studio
სტადია	ფურცლის № / ფორმატი
მ.პ.	A3

III სართული (6.60)

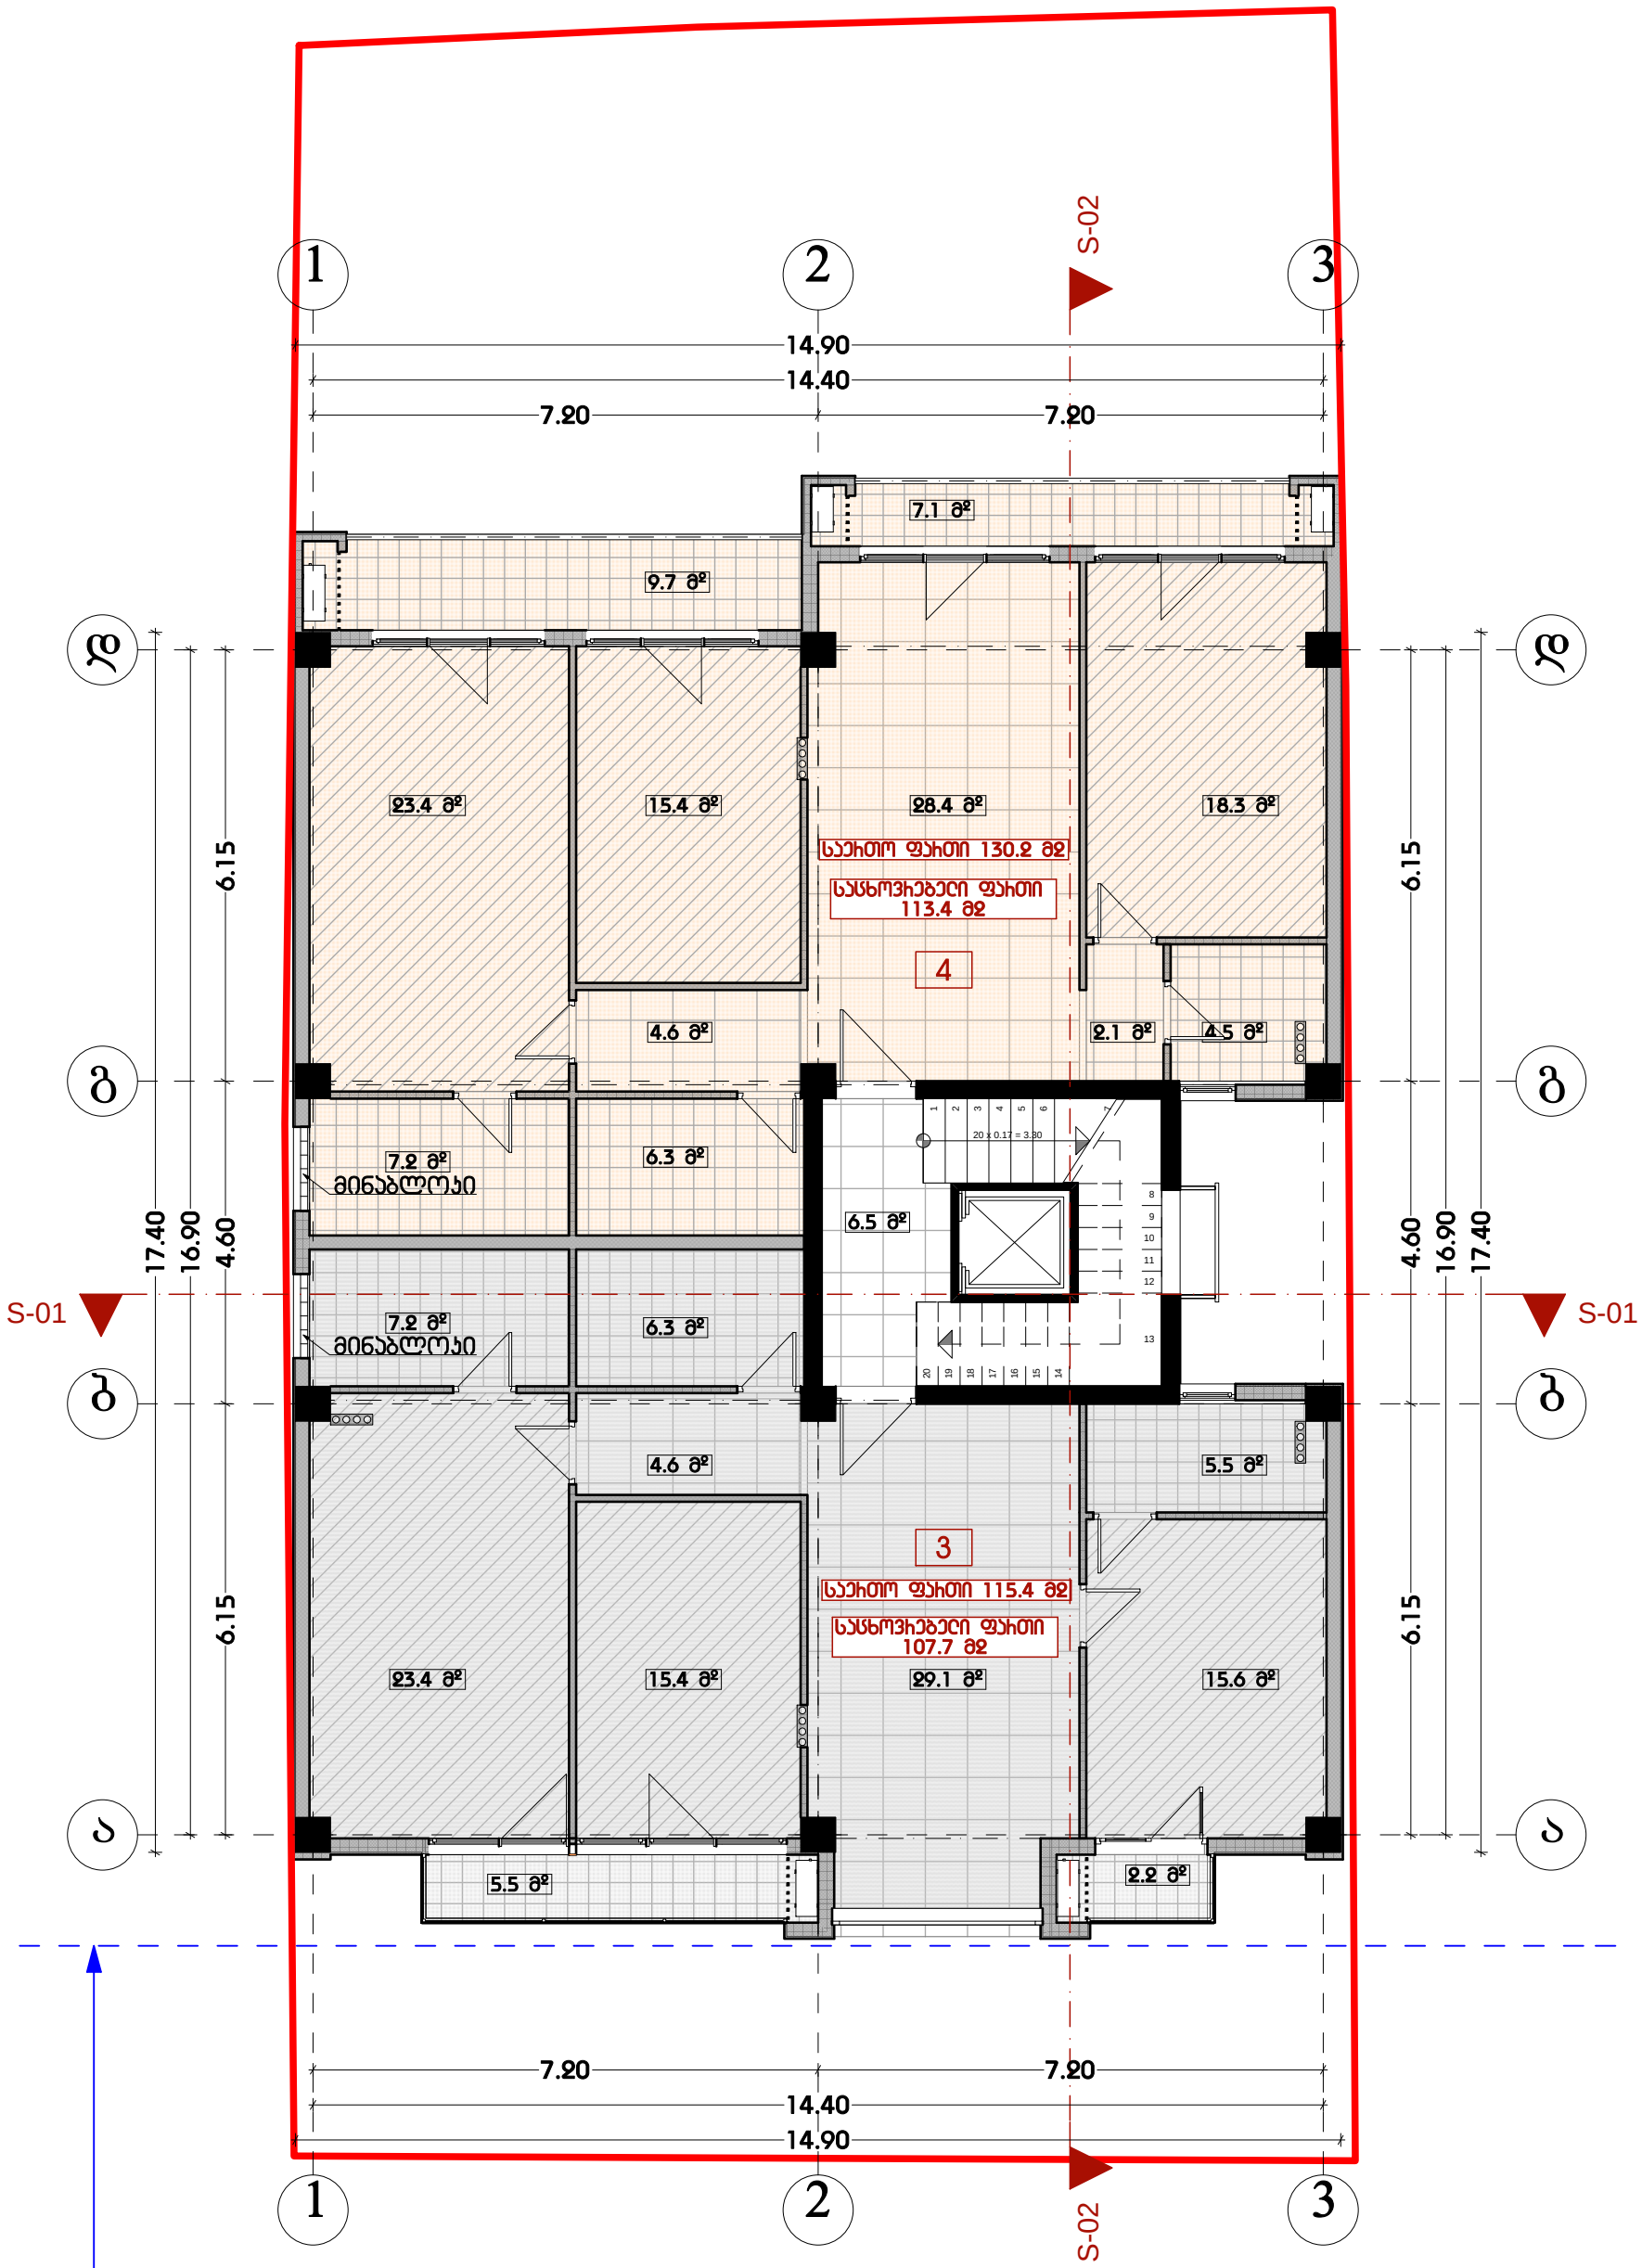


თანამდებობა	გვარი	ხელმოწერა
დირექტორი	ო. გაბუნია	
არქიტექტორი	ი. ხავთასი	

დამკვეთი	ქართლოს ყორანაშვილი
მისამართი	ცაგარელის ქ. №35
პროექტის სახელი	
მრავალბინიანი საცხოვრებელი სახლი	

მასშტაბი	
1:100	META Studio
სტადია	ფურცლის № / ფორმატი
მ.პ.	A3

IV სართული (9.90)

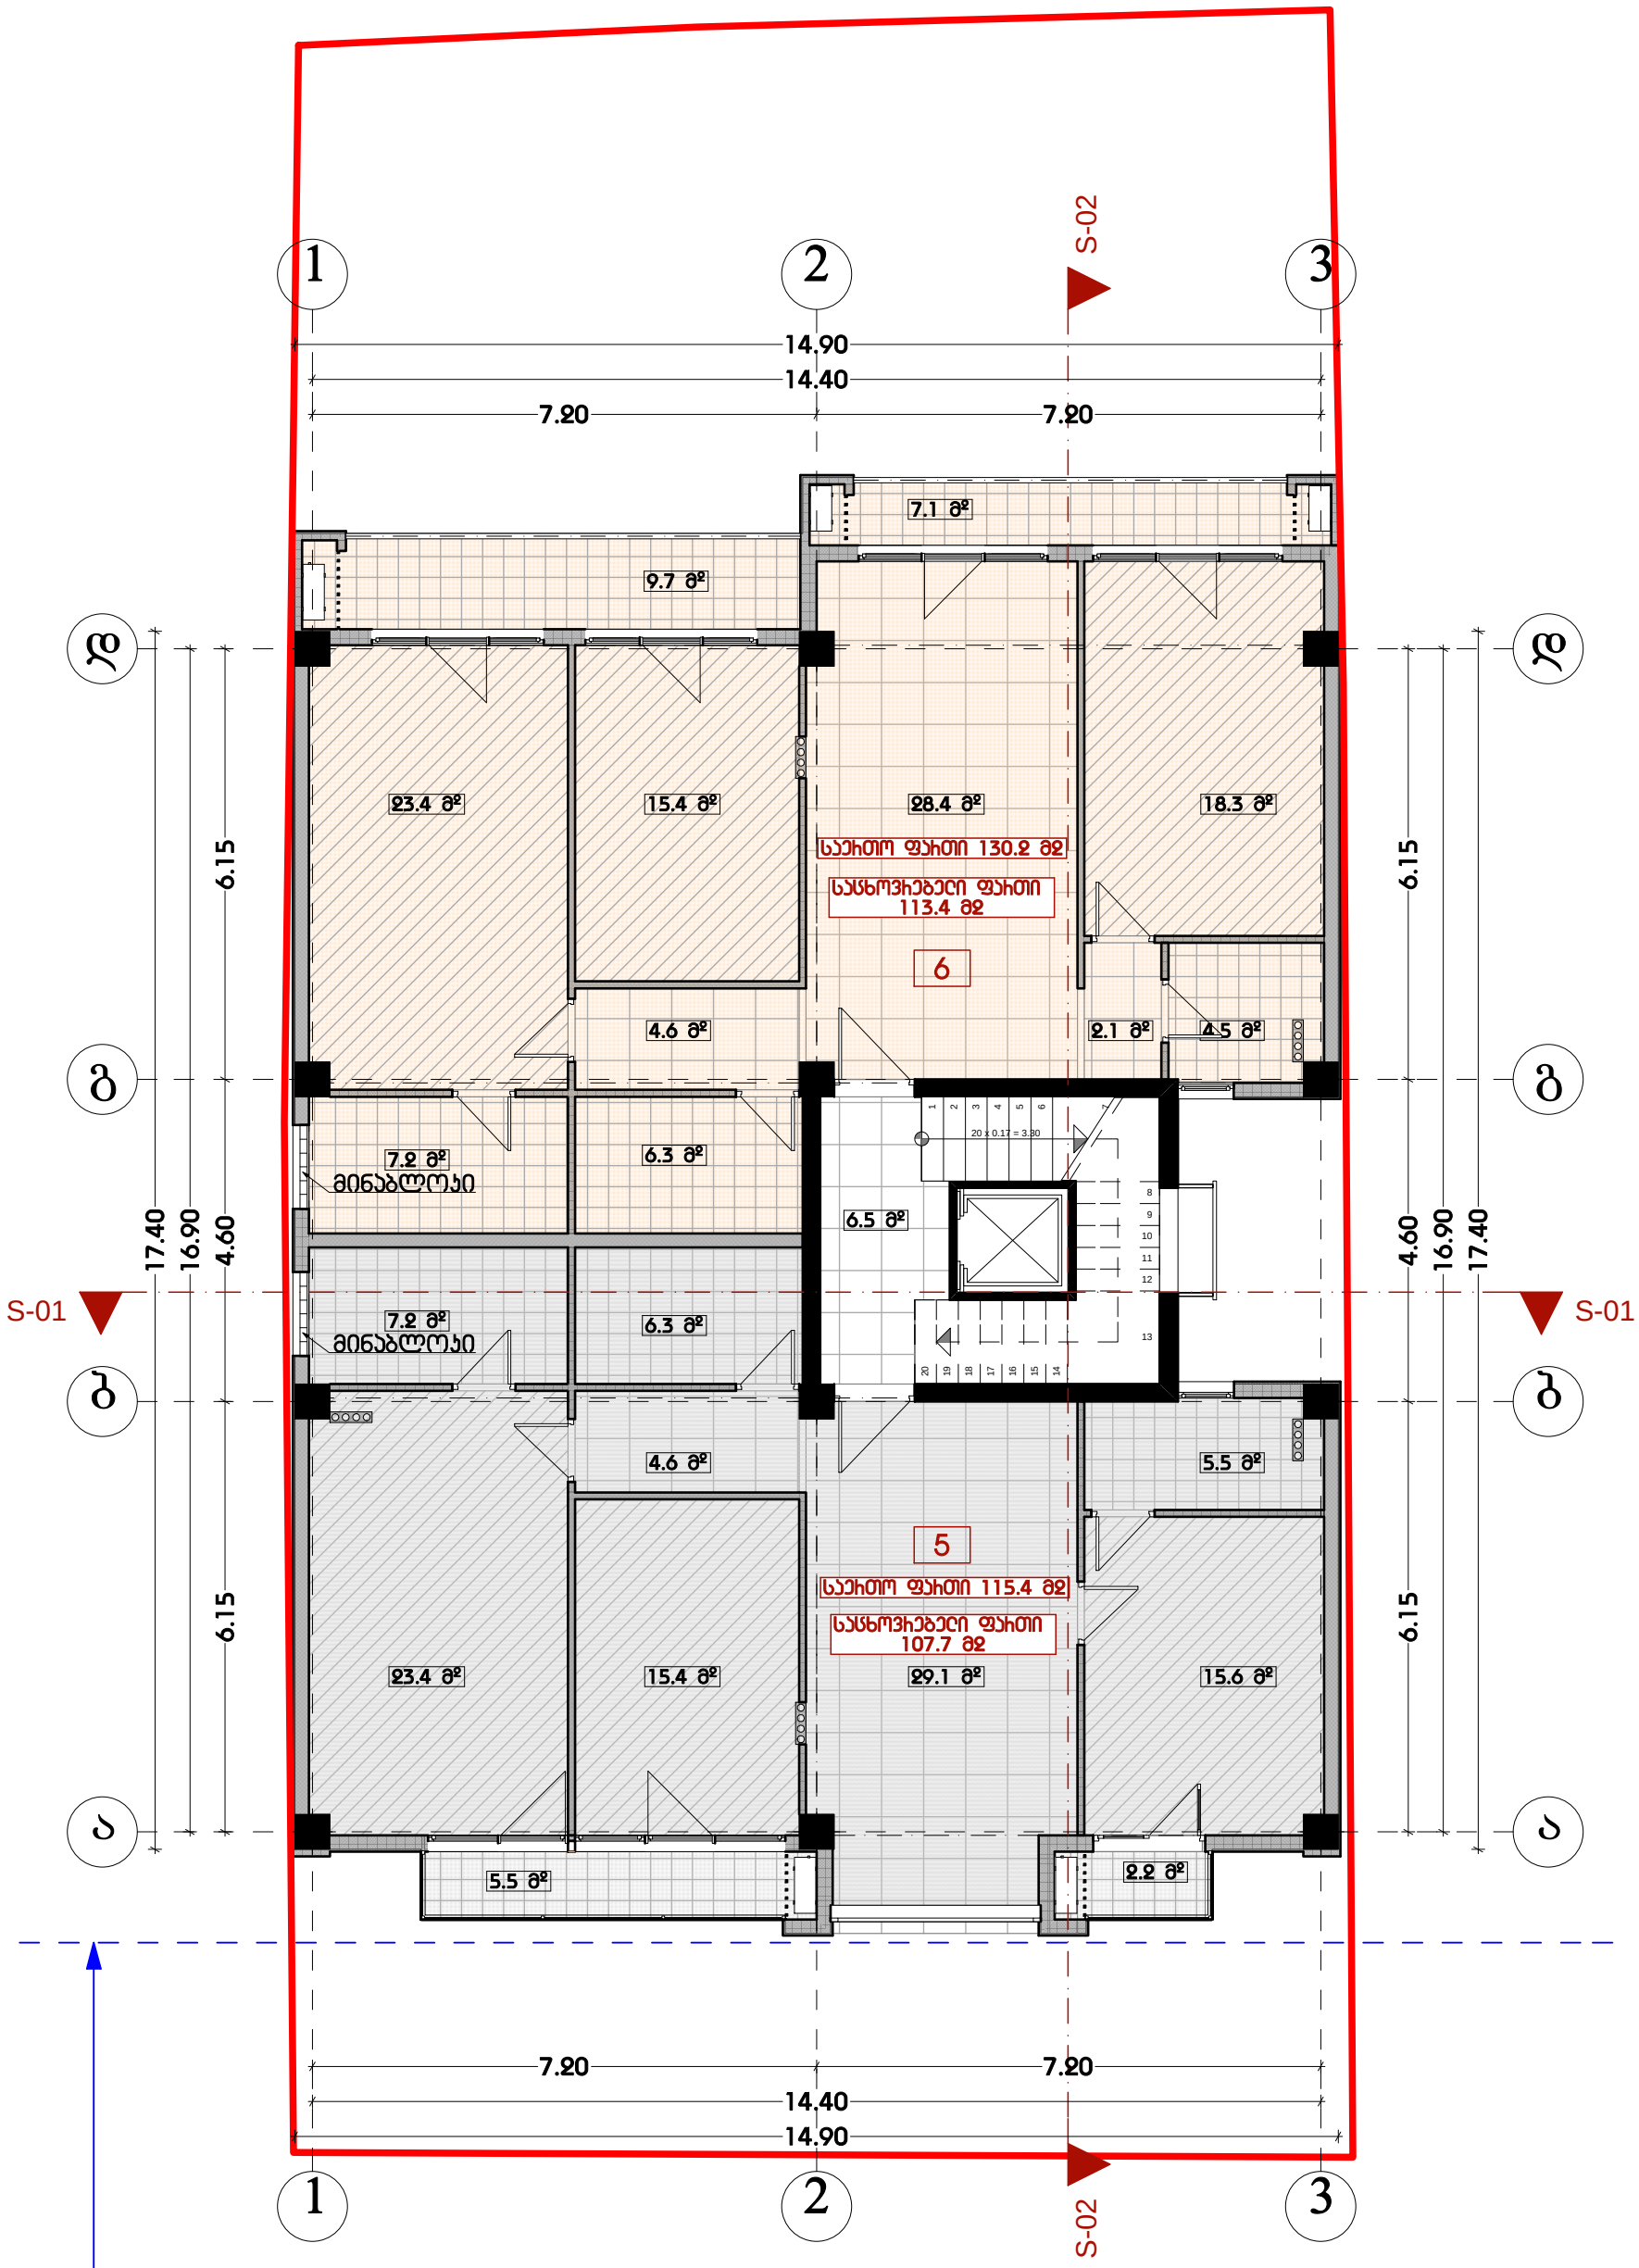

თანამდებობა	გვარი	ხელმოწერა
დირექტორი	ო. გაბუნია	
არქიტექტორი	ი. ხავთასი	


დამკვეთი	ქართლოს ყორანაშვილი
მისამართი	ცაგარელის ქ. №35
პროექტის სახელი	
მრავალბინიანი საცხოვრებელი სახლი	

მასშტაბი	
1:100	
სტადია	ფურცლის №
მ.პ.	

META Studio

ფორმატი A3

V სართული (13.20)

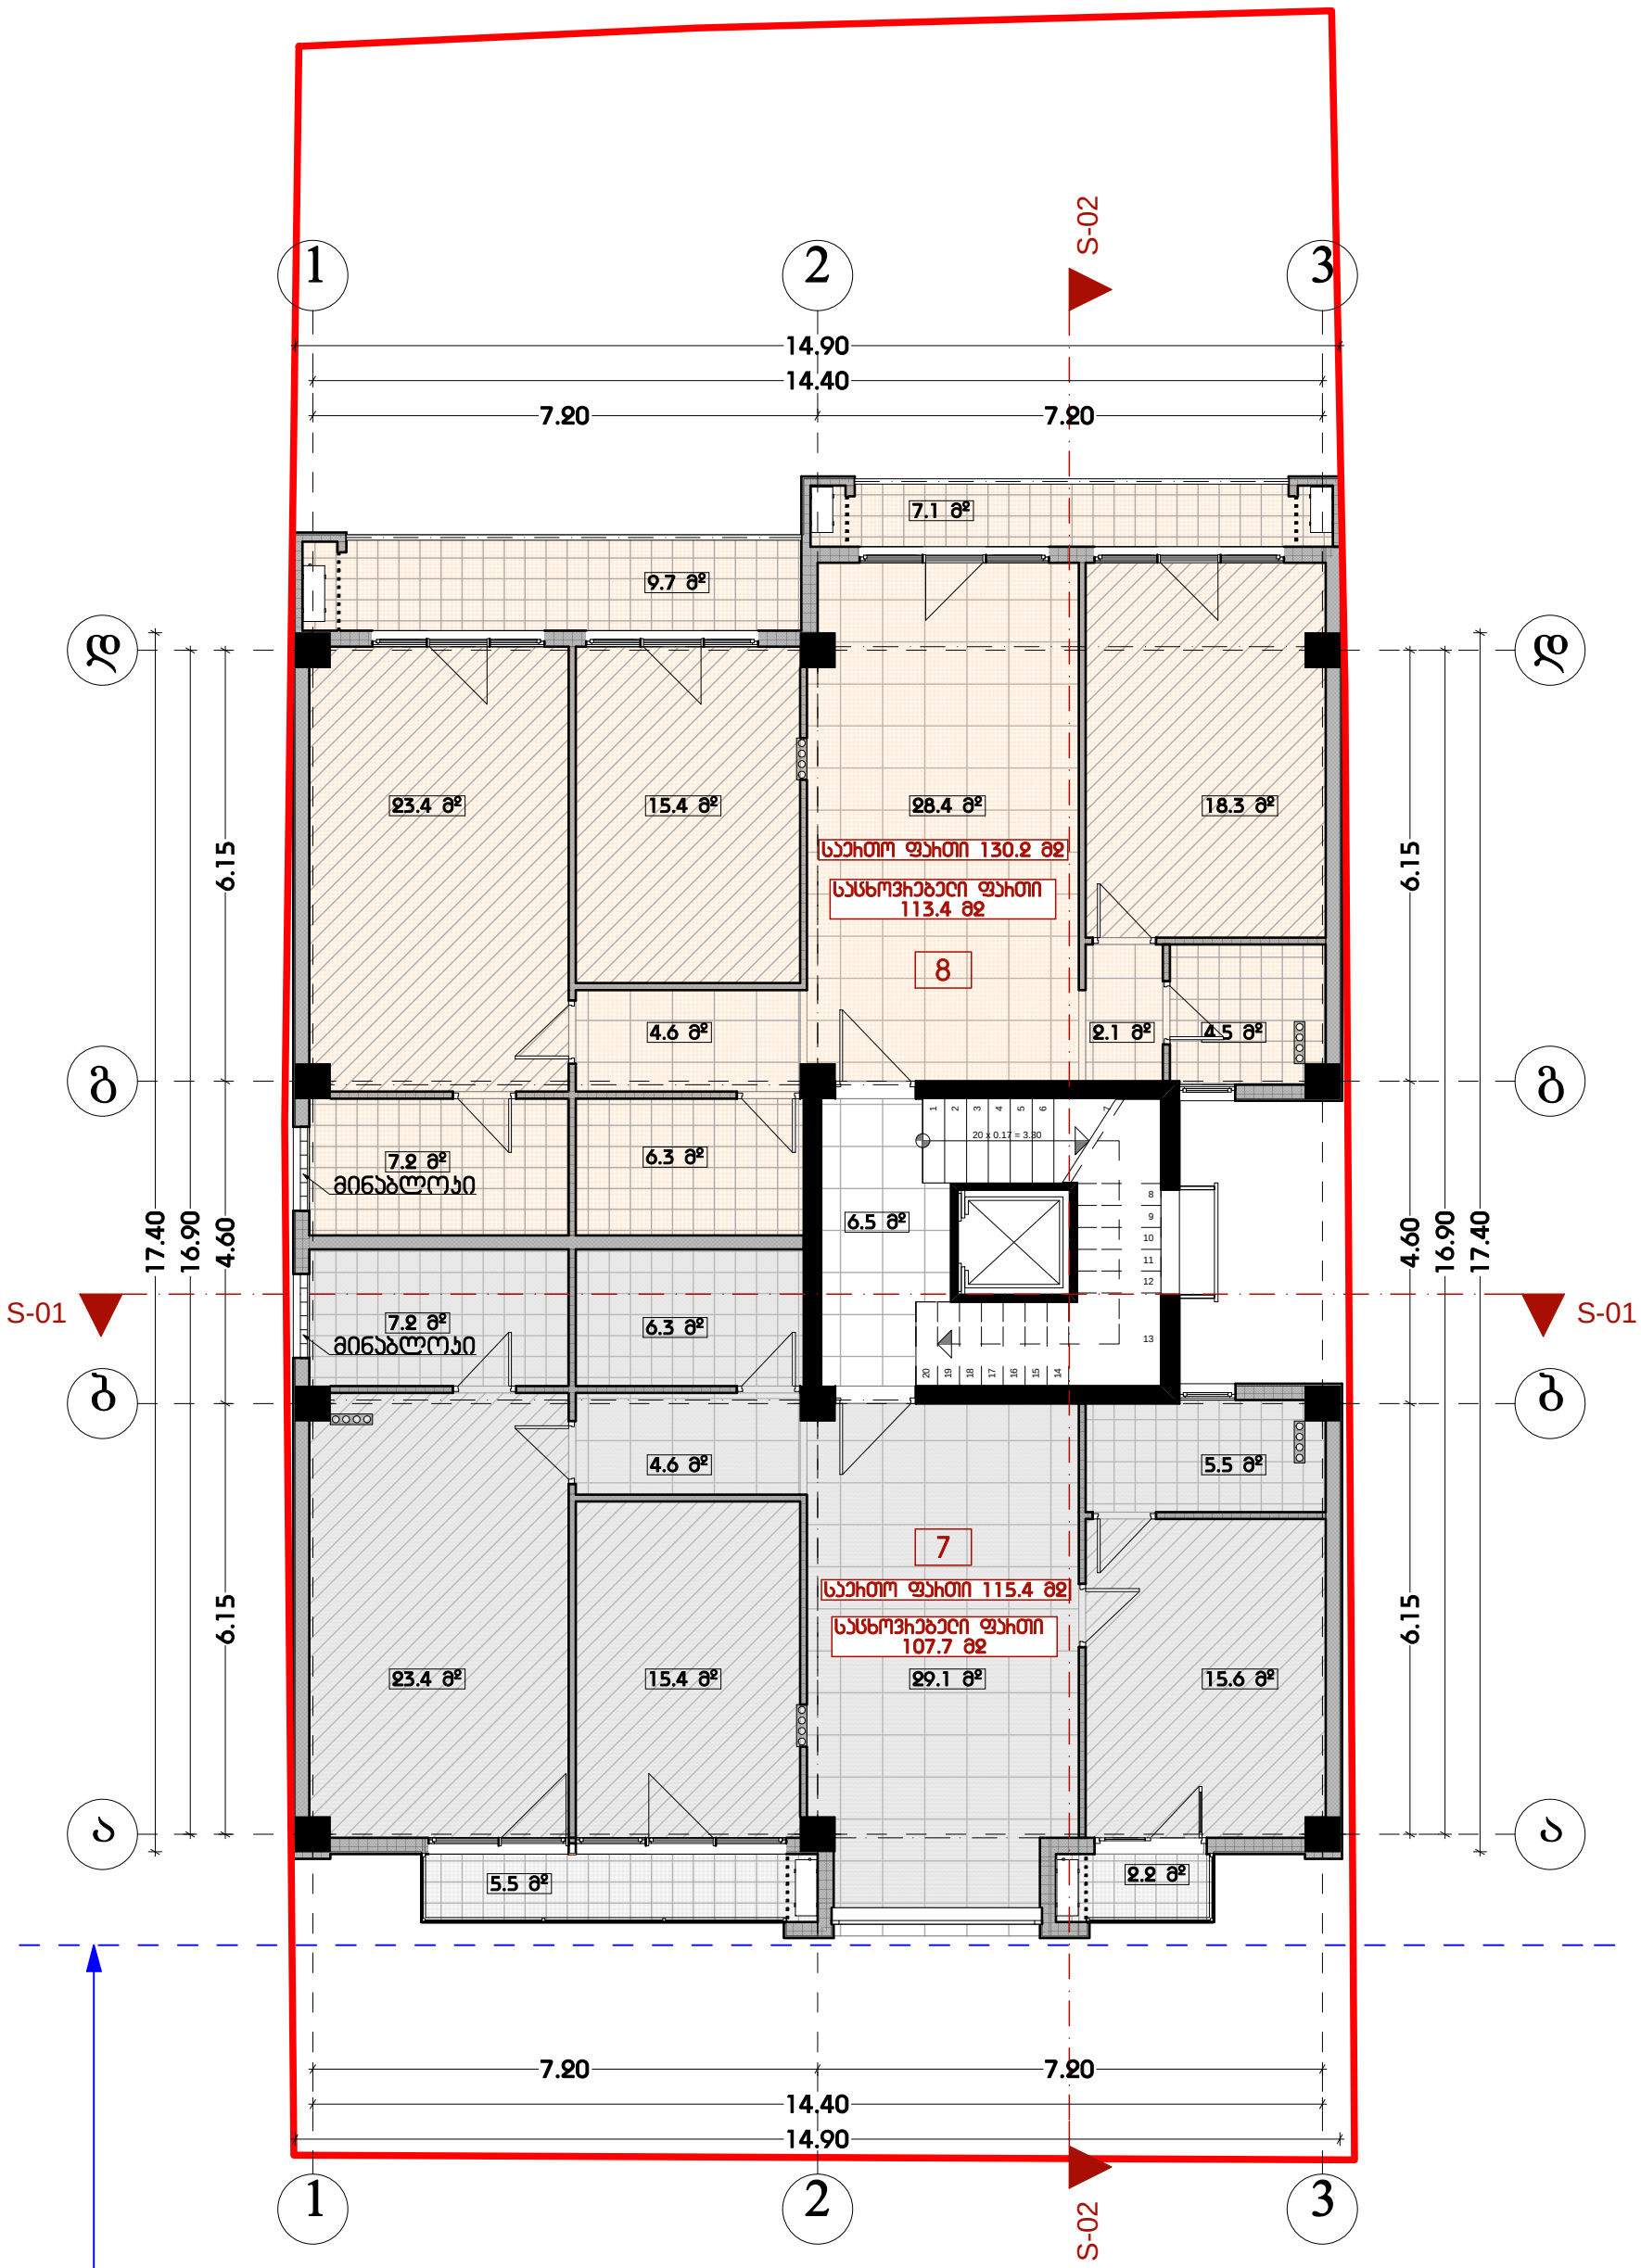

თანამდებობა	გვარი	ხელმოწერა
დირექტორი	ო. გაბუნია	
არქიტექტორი	ი. ხავთასი	


დამკვეთი	ქართლოს ყორანაშვილი
მისამართი	ცაგარელის ქ. №35
პროექტის სახელი	
მრავალბინიანი საცხოვრებელი სახლი	

მასშტაბი	
1:100	
სტადია	ფურცლის №
მ.პ.	

META Studio

ფორმატი A3

VI სართული (16.50)

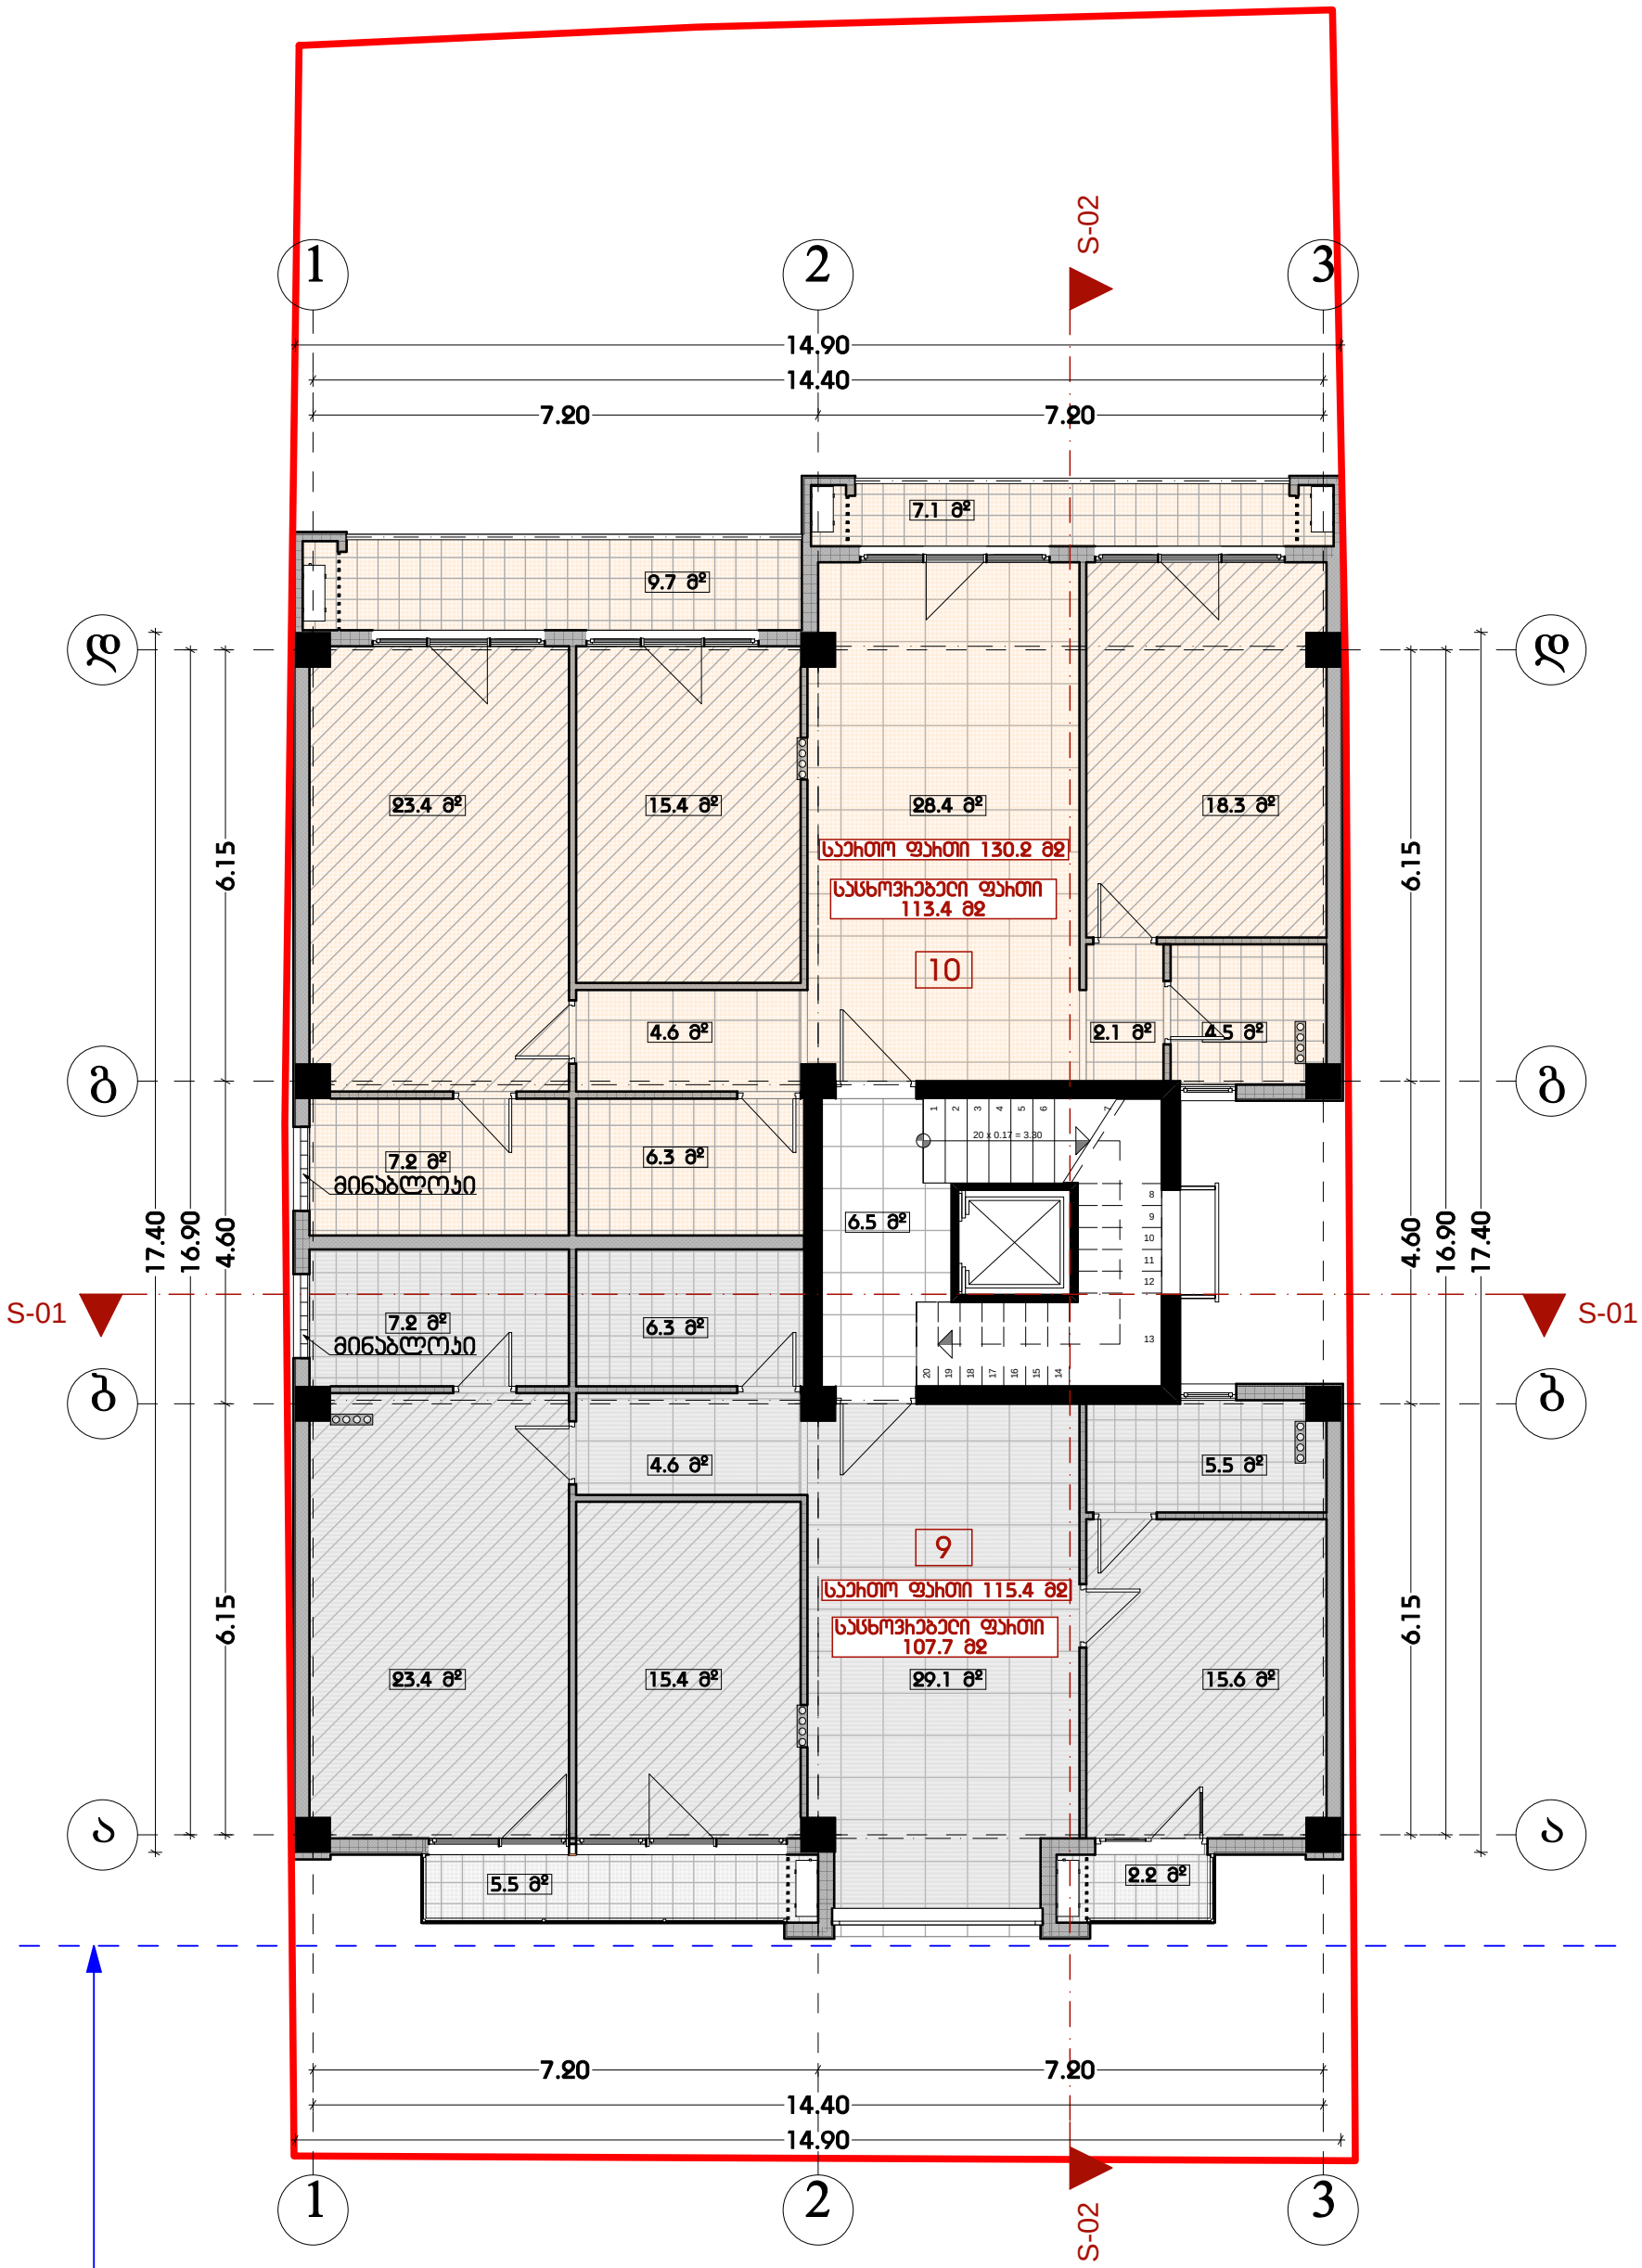


თანამდებობა	გვარი	ხელმოწერა
დირექტორი	ო. გაბუნია	
არქიტექტორი	ი. ხავთასი	

დამკვეთი	ქართლოს ყორანაშვილი
მისამართი	ცაგარელის ქ. №35
პროექტის სახელი	
მრავალბინიანი საცხოვრებელი სახლი	

მასშტაბი	
1:100	META Studio
სტადია	ფურცლის № / ფორმატი
მ.პ.	A3

VII სართული (19.80)

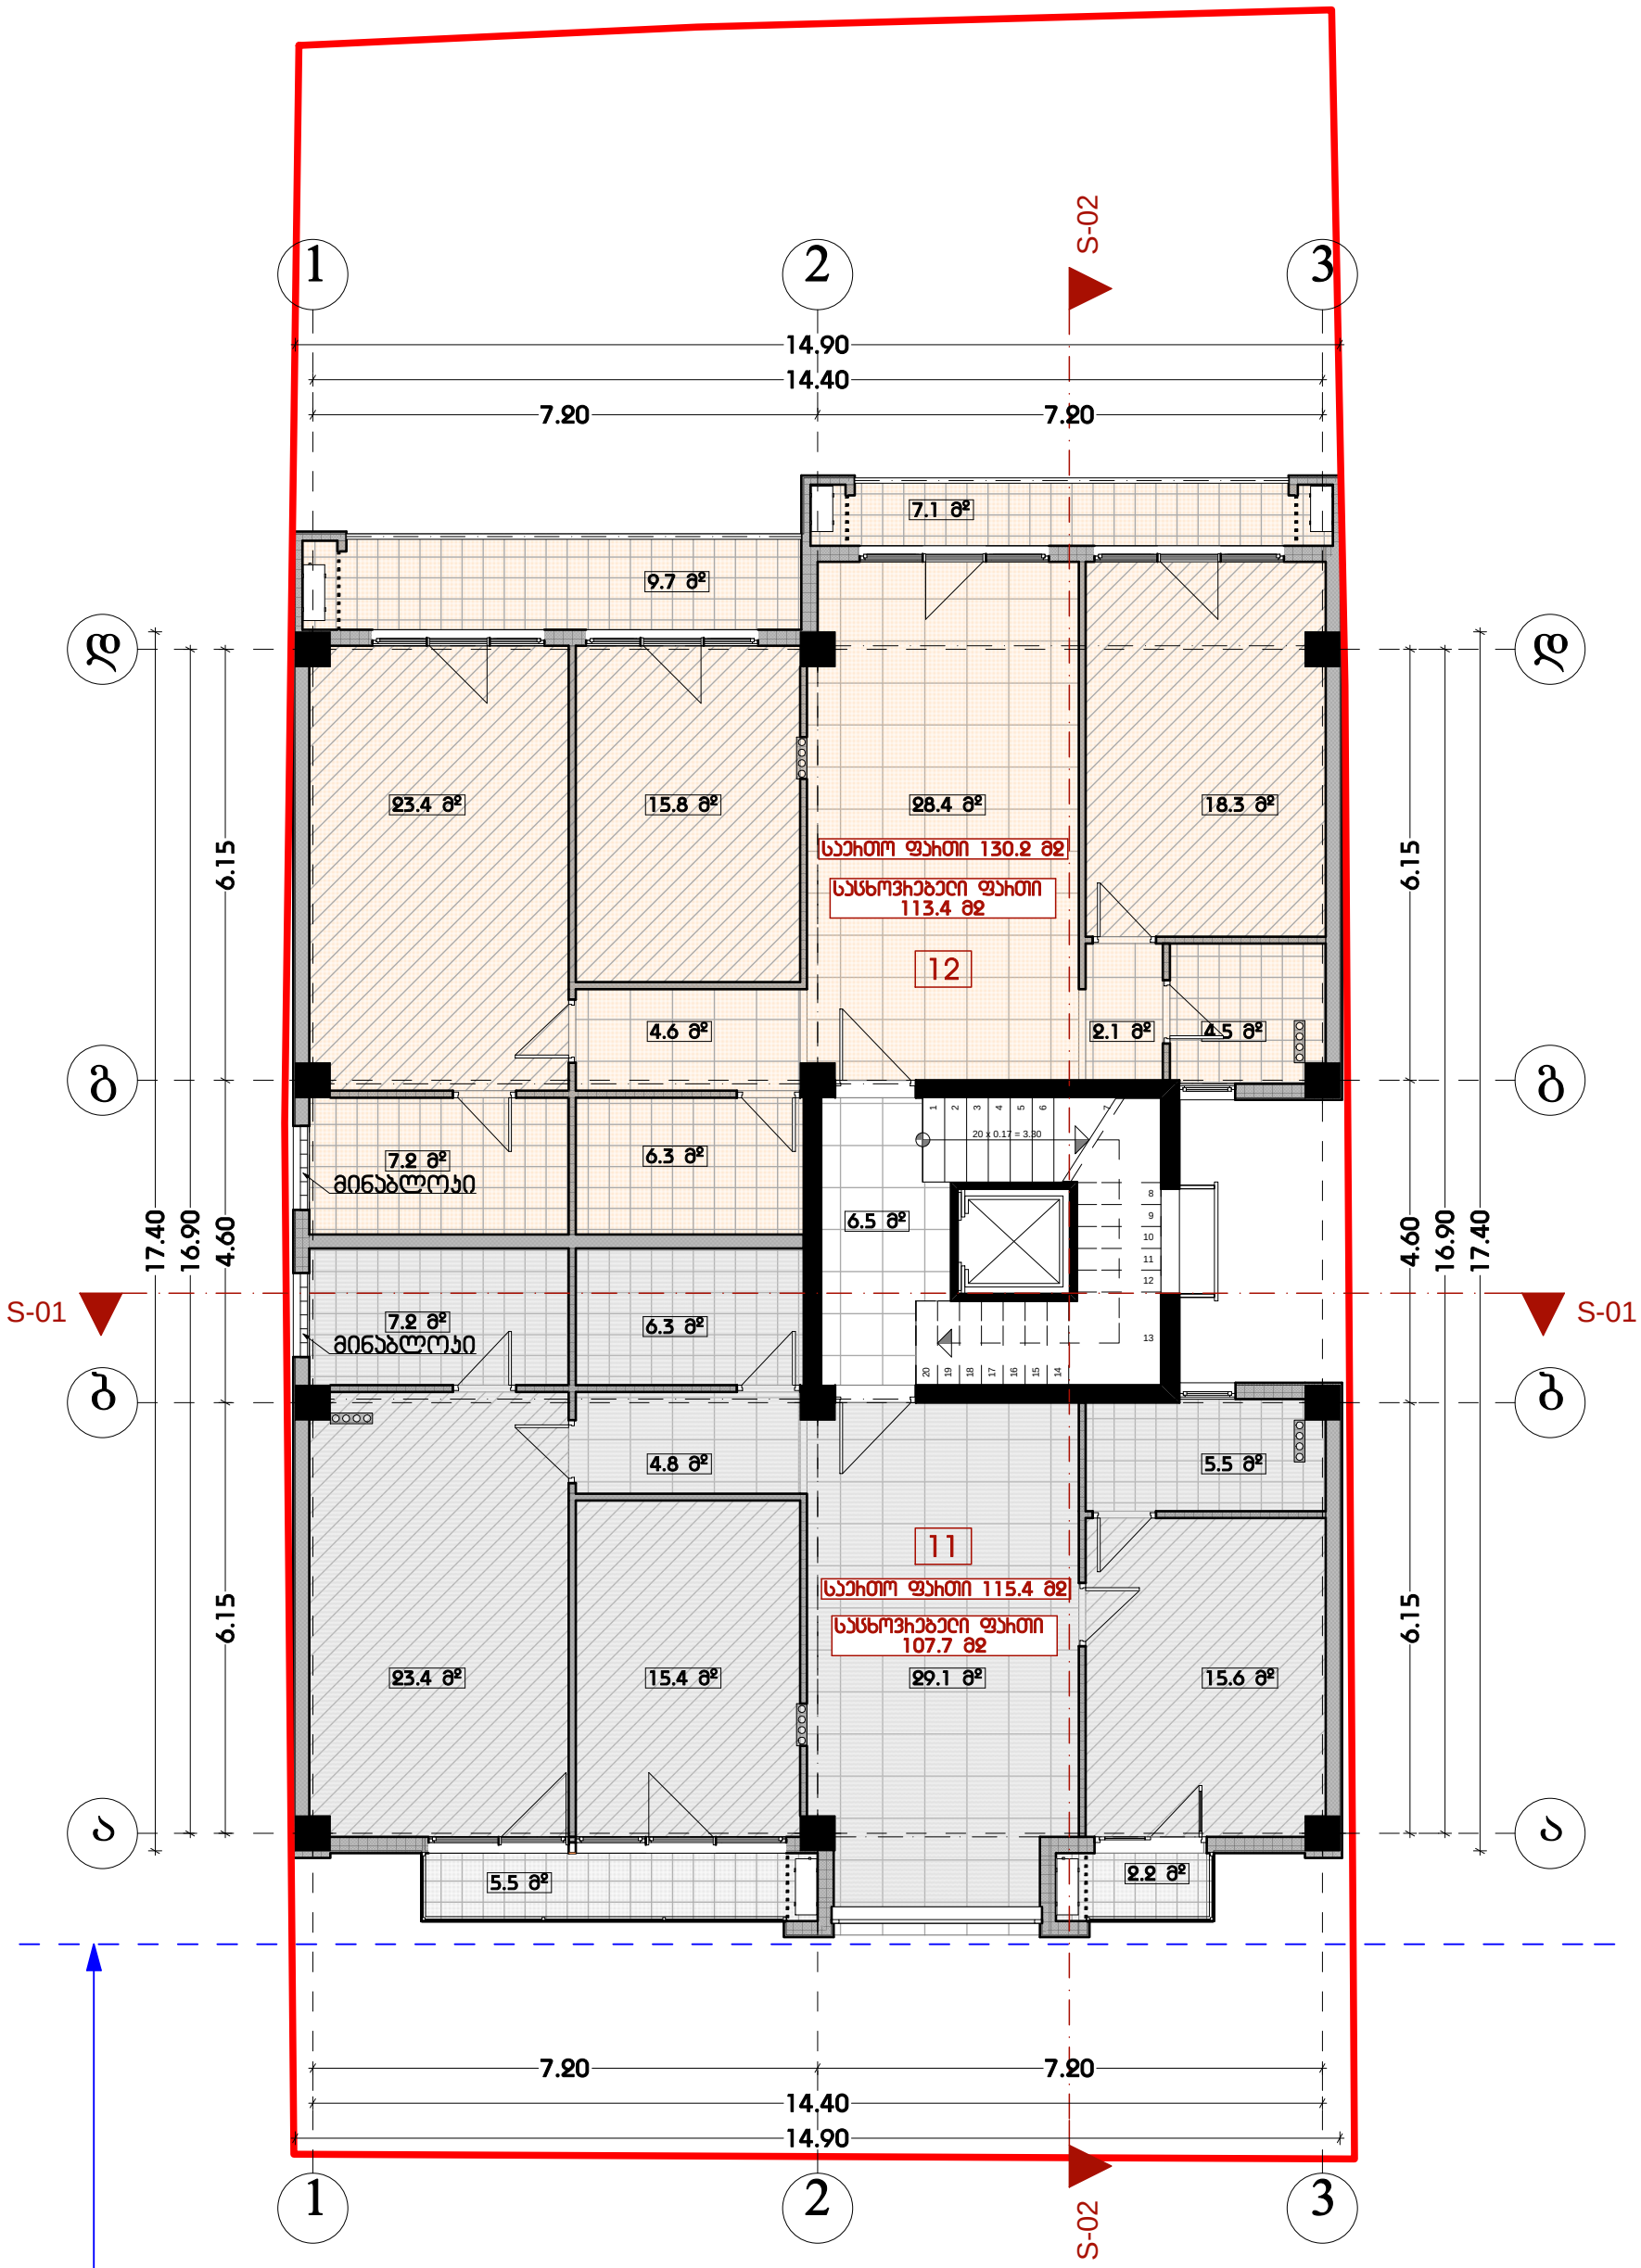

თანამდებობა	გვარი	ხელმოწერა
დირექტორი	ო. გაბუნია	
არქიტექტორი	ი. ხავთასი	


დამკვეთი	ქართლოს ყორანაშვილი
მისამართი	ცაგარელის ქ. №35
პროექტის სახელი	
მრავალბინიანი საცხოვრებელი სახლი	

მასშტაბი	
1:100	
სტადია	ფურცლის №
მ.პ.	

META Studio

ფორმატი A3

VIII სართული (23.10)

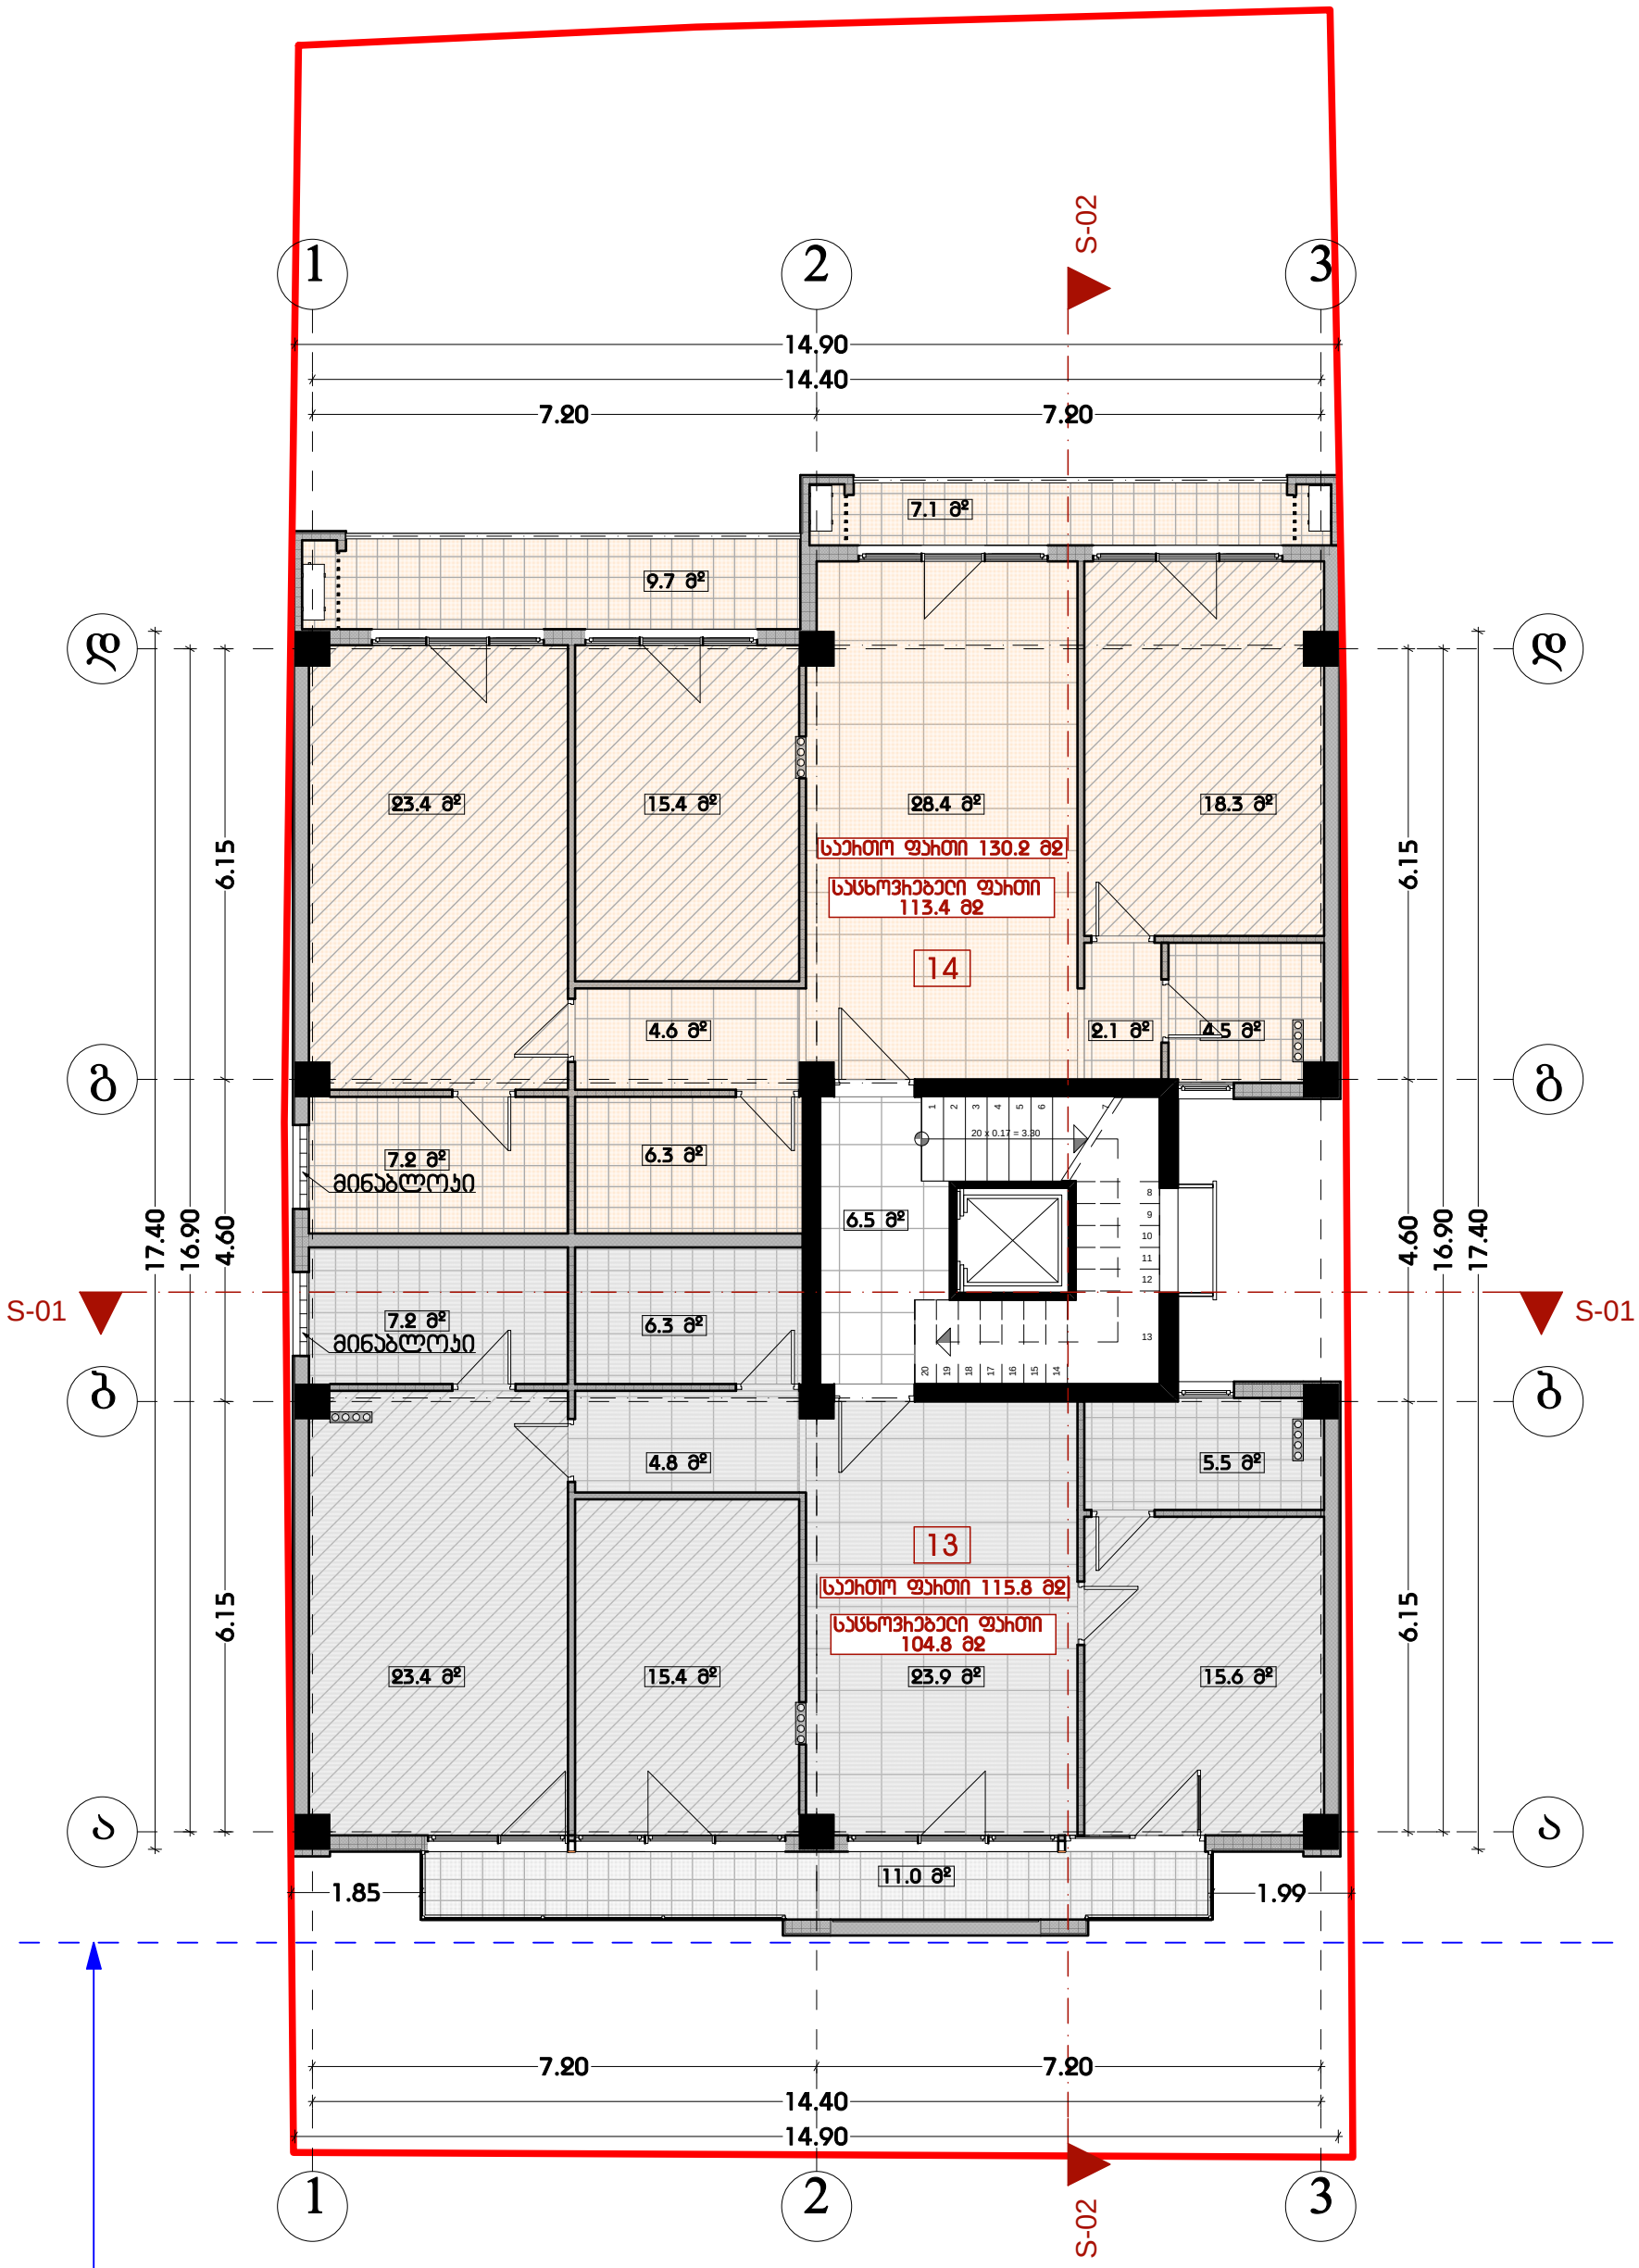

თანამდებობა	გვარი	ხელმოწერა
დირექტორი	ო. გაბუნია	
არქიტექტორი	ი. ხავთასი	


დამკვეთი	ქართლოს ყორანაშვილი
მისამართი	ცაგარელის ქ. №35
პროექტის სახელი	
მრავალბინიანი საცხოვრებელი სახლი	

მასშტაბი	
1:100	
სტადია	ფურცლის №
მ.პ.	

META Studio

ფორმატი A3

IX სართული (26.40)

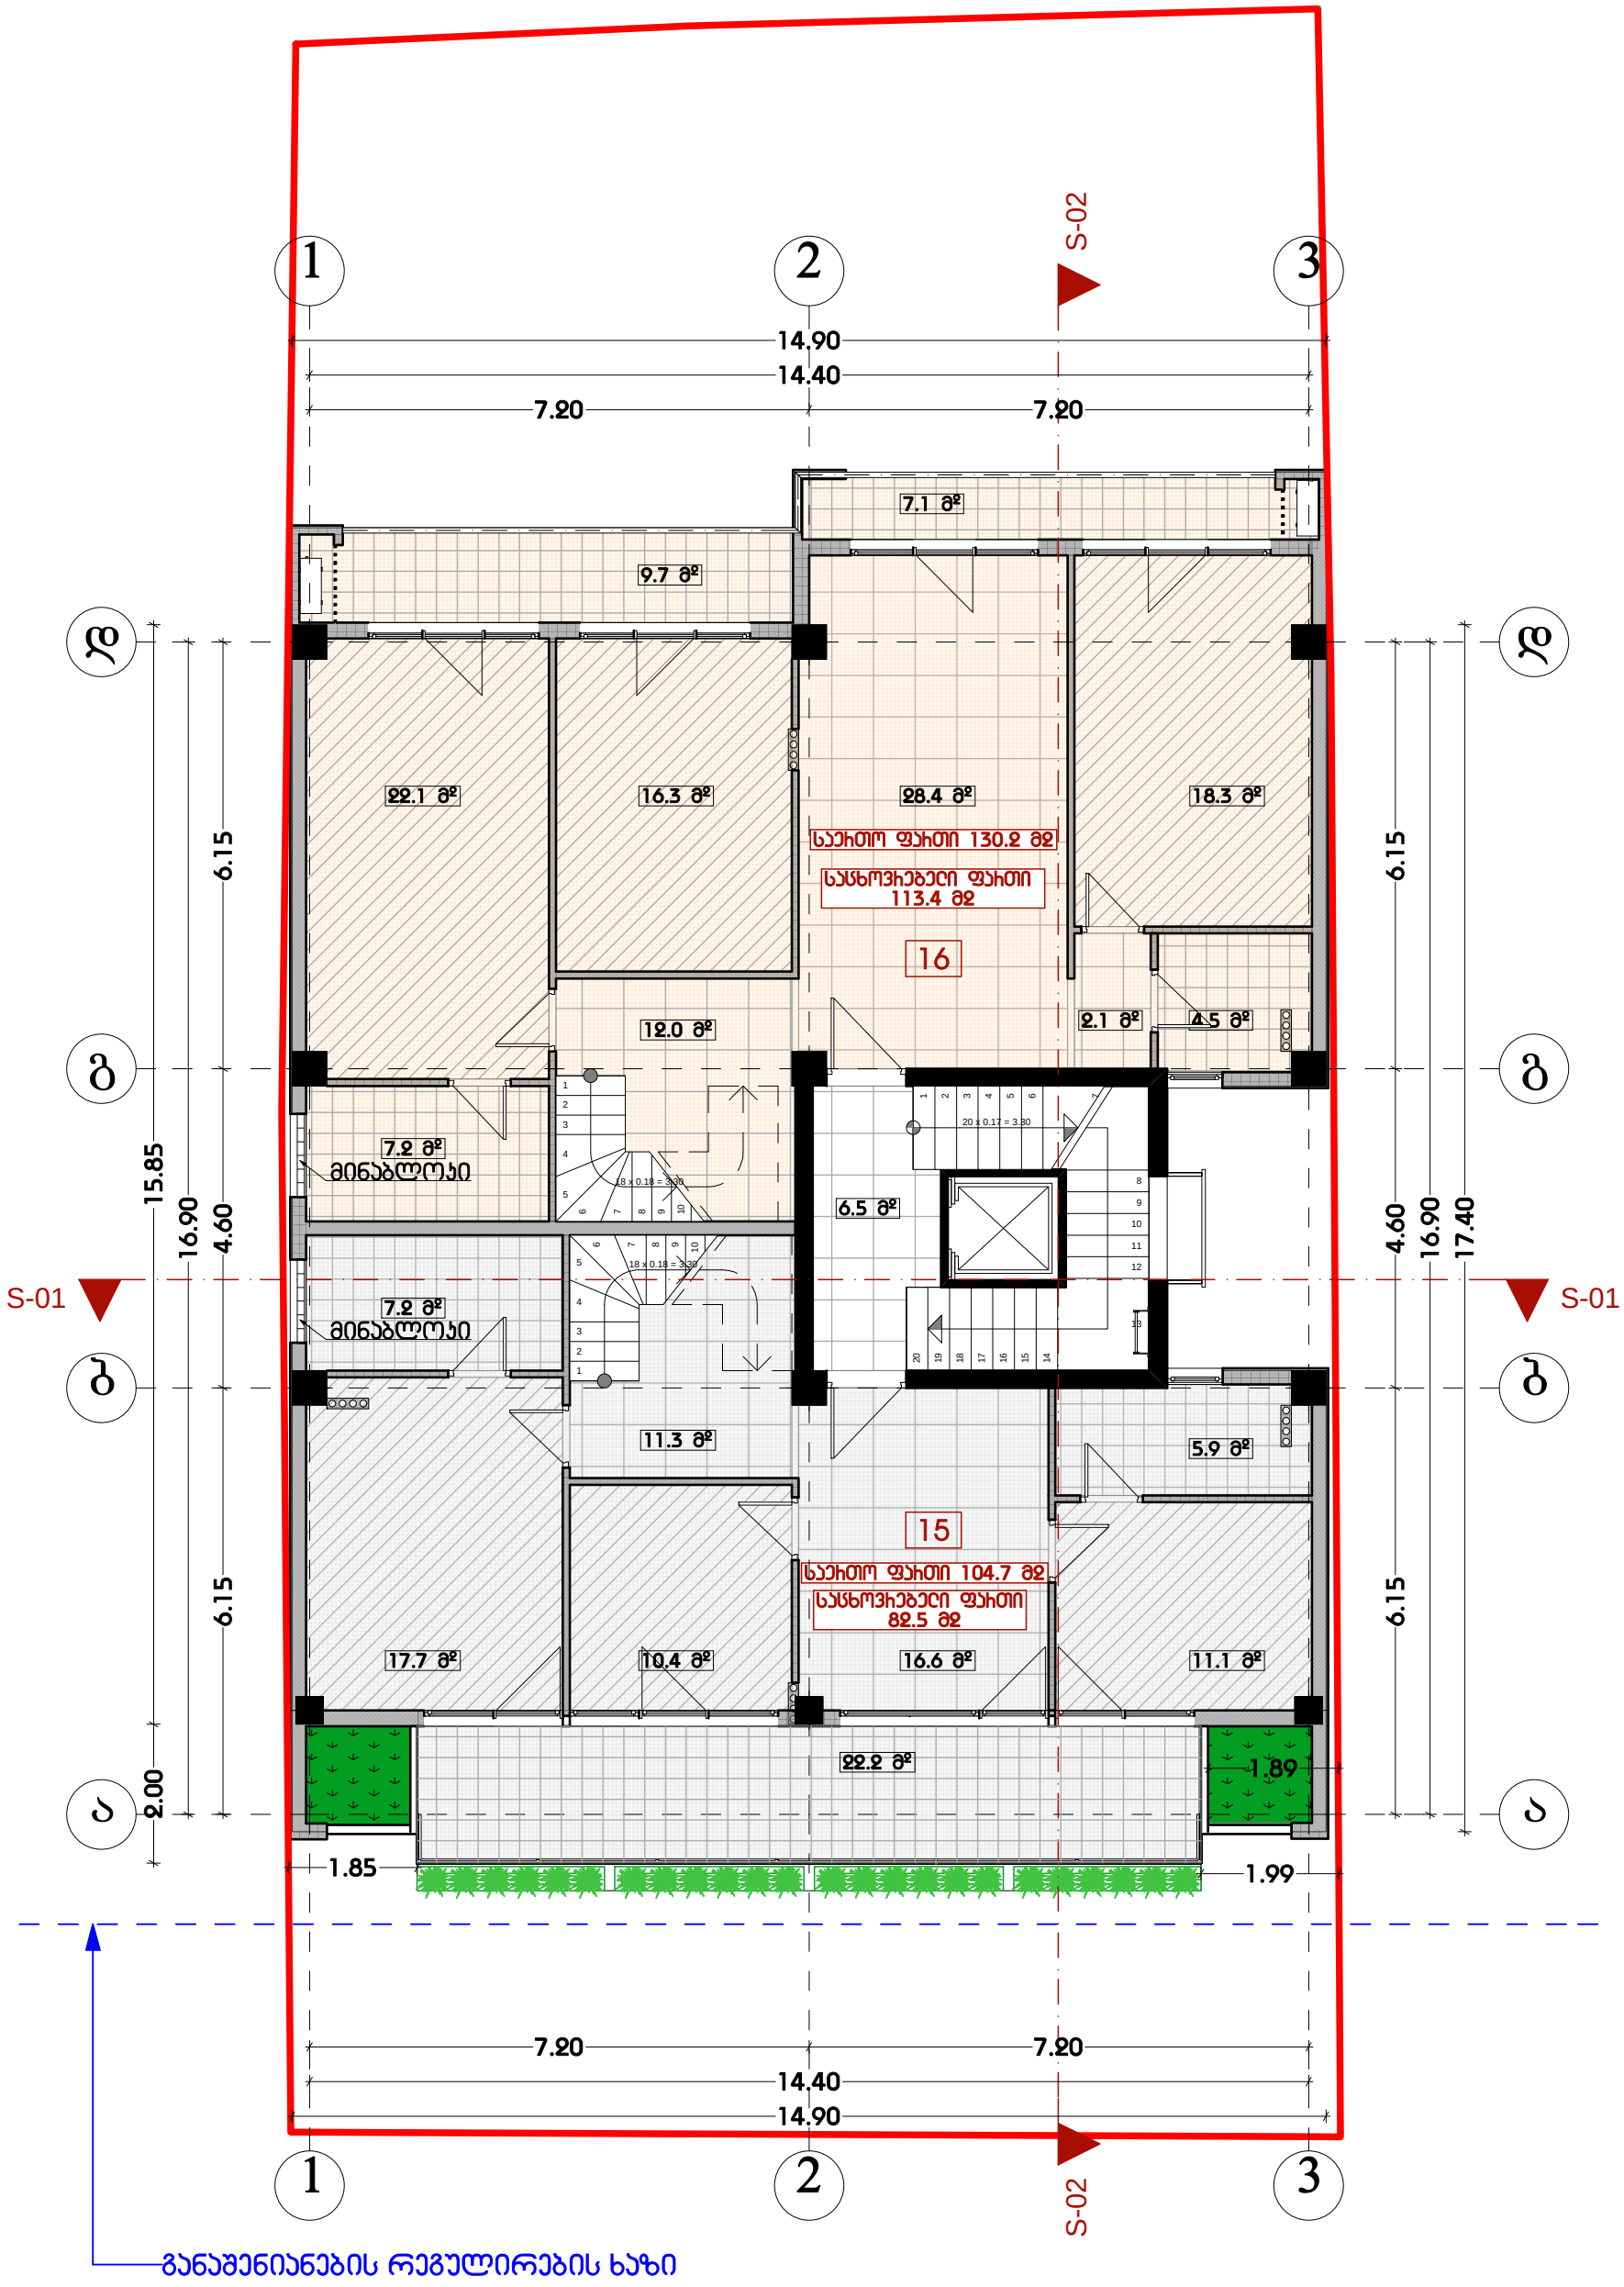


თანამდებობა	გვარი	ხელმოწერა
დირექტორი	ო. გაბუნია	
არქიტექტორი	ი. ხავთასი	

დამკვეთი	ქართლოს ყორანაშვილი
მისამართი	ცაგარელის ქ. №35
პროექტის სახელი	
მრავალბინიანი საცხოვრებელი სახლი	

მასშტაბი	
1:100	META Studio
სტადია	ფურცლის № / ფორმატი
მ.პ.	A3

მანსარდი (29.70)

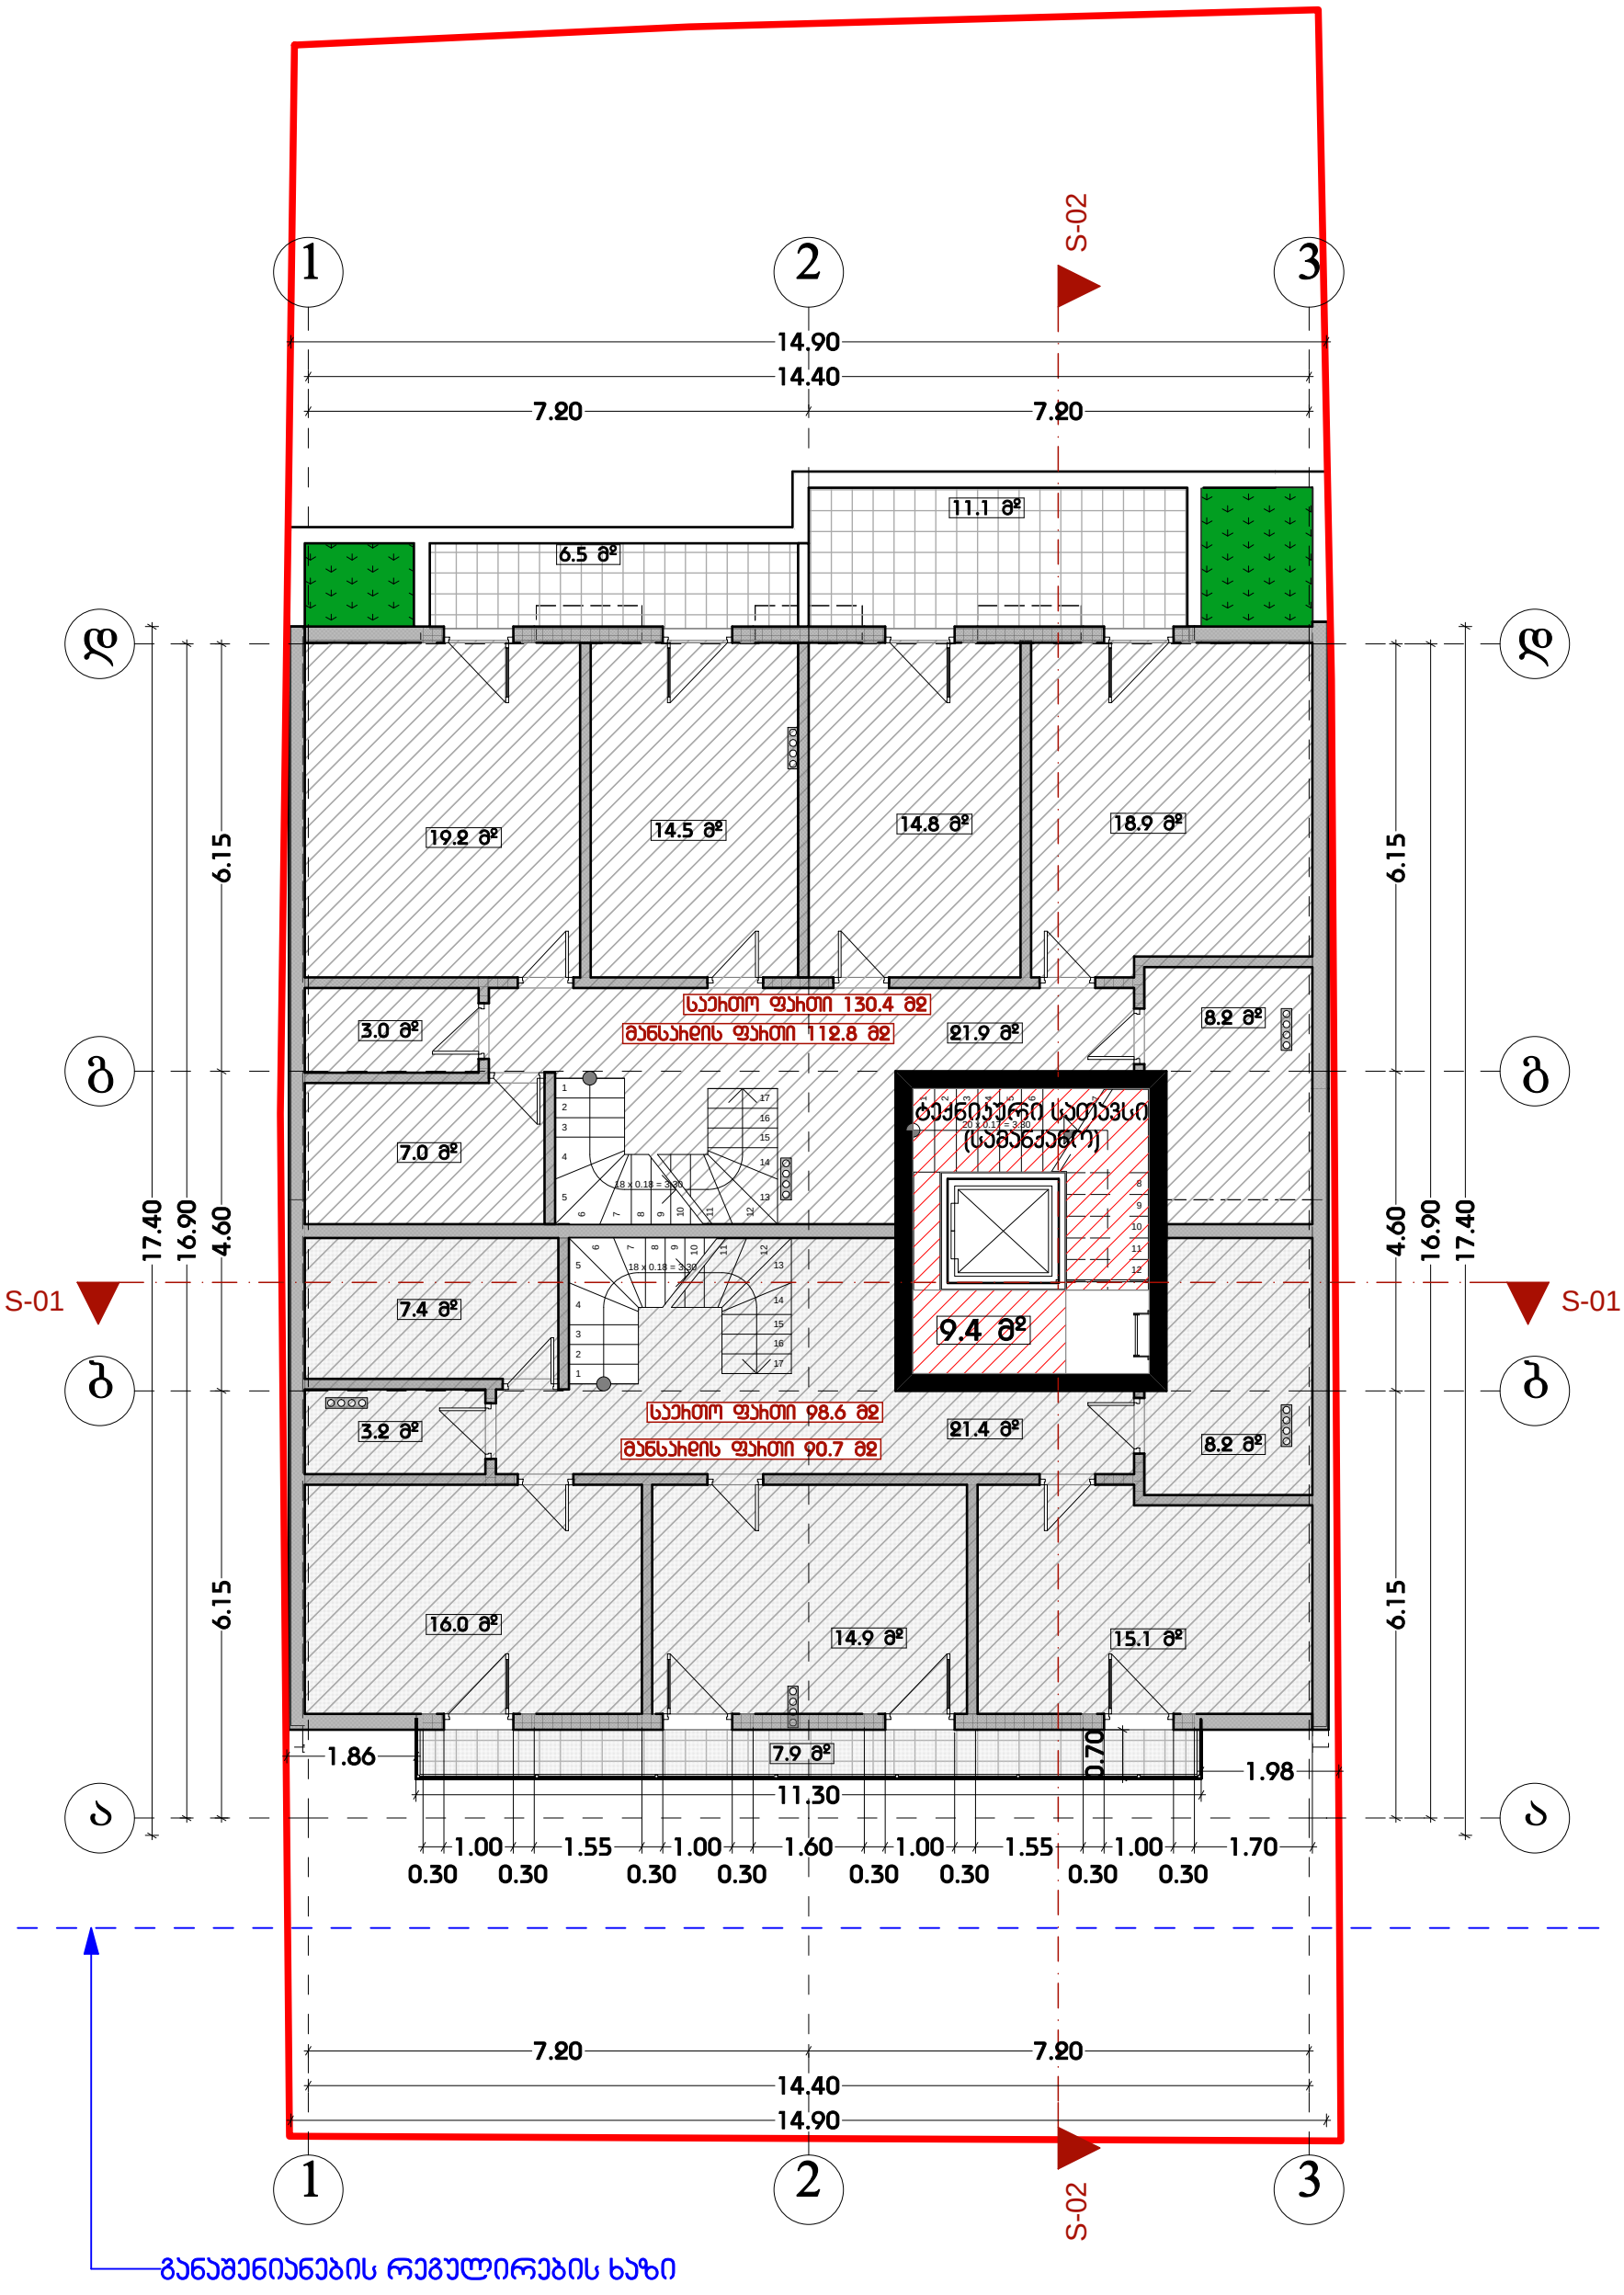

თანამდებობა	გვარი	ხელმოწერა
დირექტორი	ო. გაბუნია	
არქიტექტორი	ი. ხავთასი	


დამკვეთი	ქართლოს ყორანაშვილი
მისამართი	ცაგარელის ქ. №35
პროექტის სახელი	
მრავალბინიანი საცხოვრებელი სახლი	

მასშტაბი	
1:100	
სტადია	ფურცლის №
მ.პ.	

META Studio

ფორმატი
A3

სახურავის გეგმა

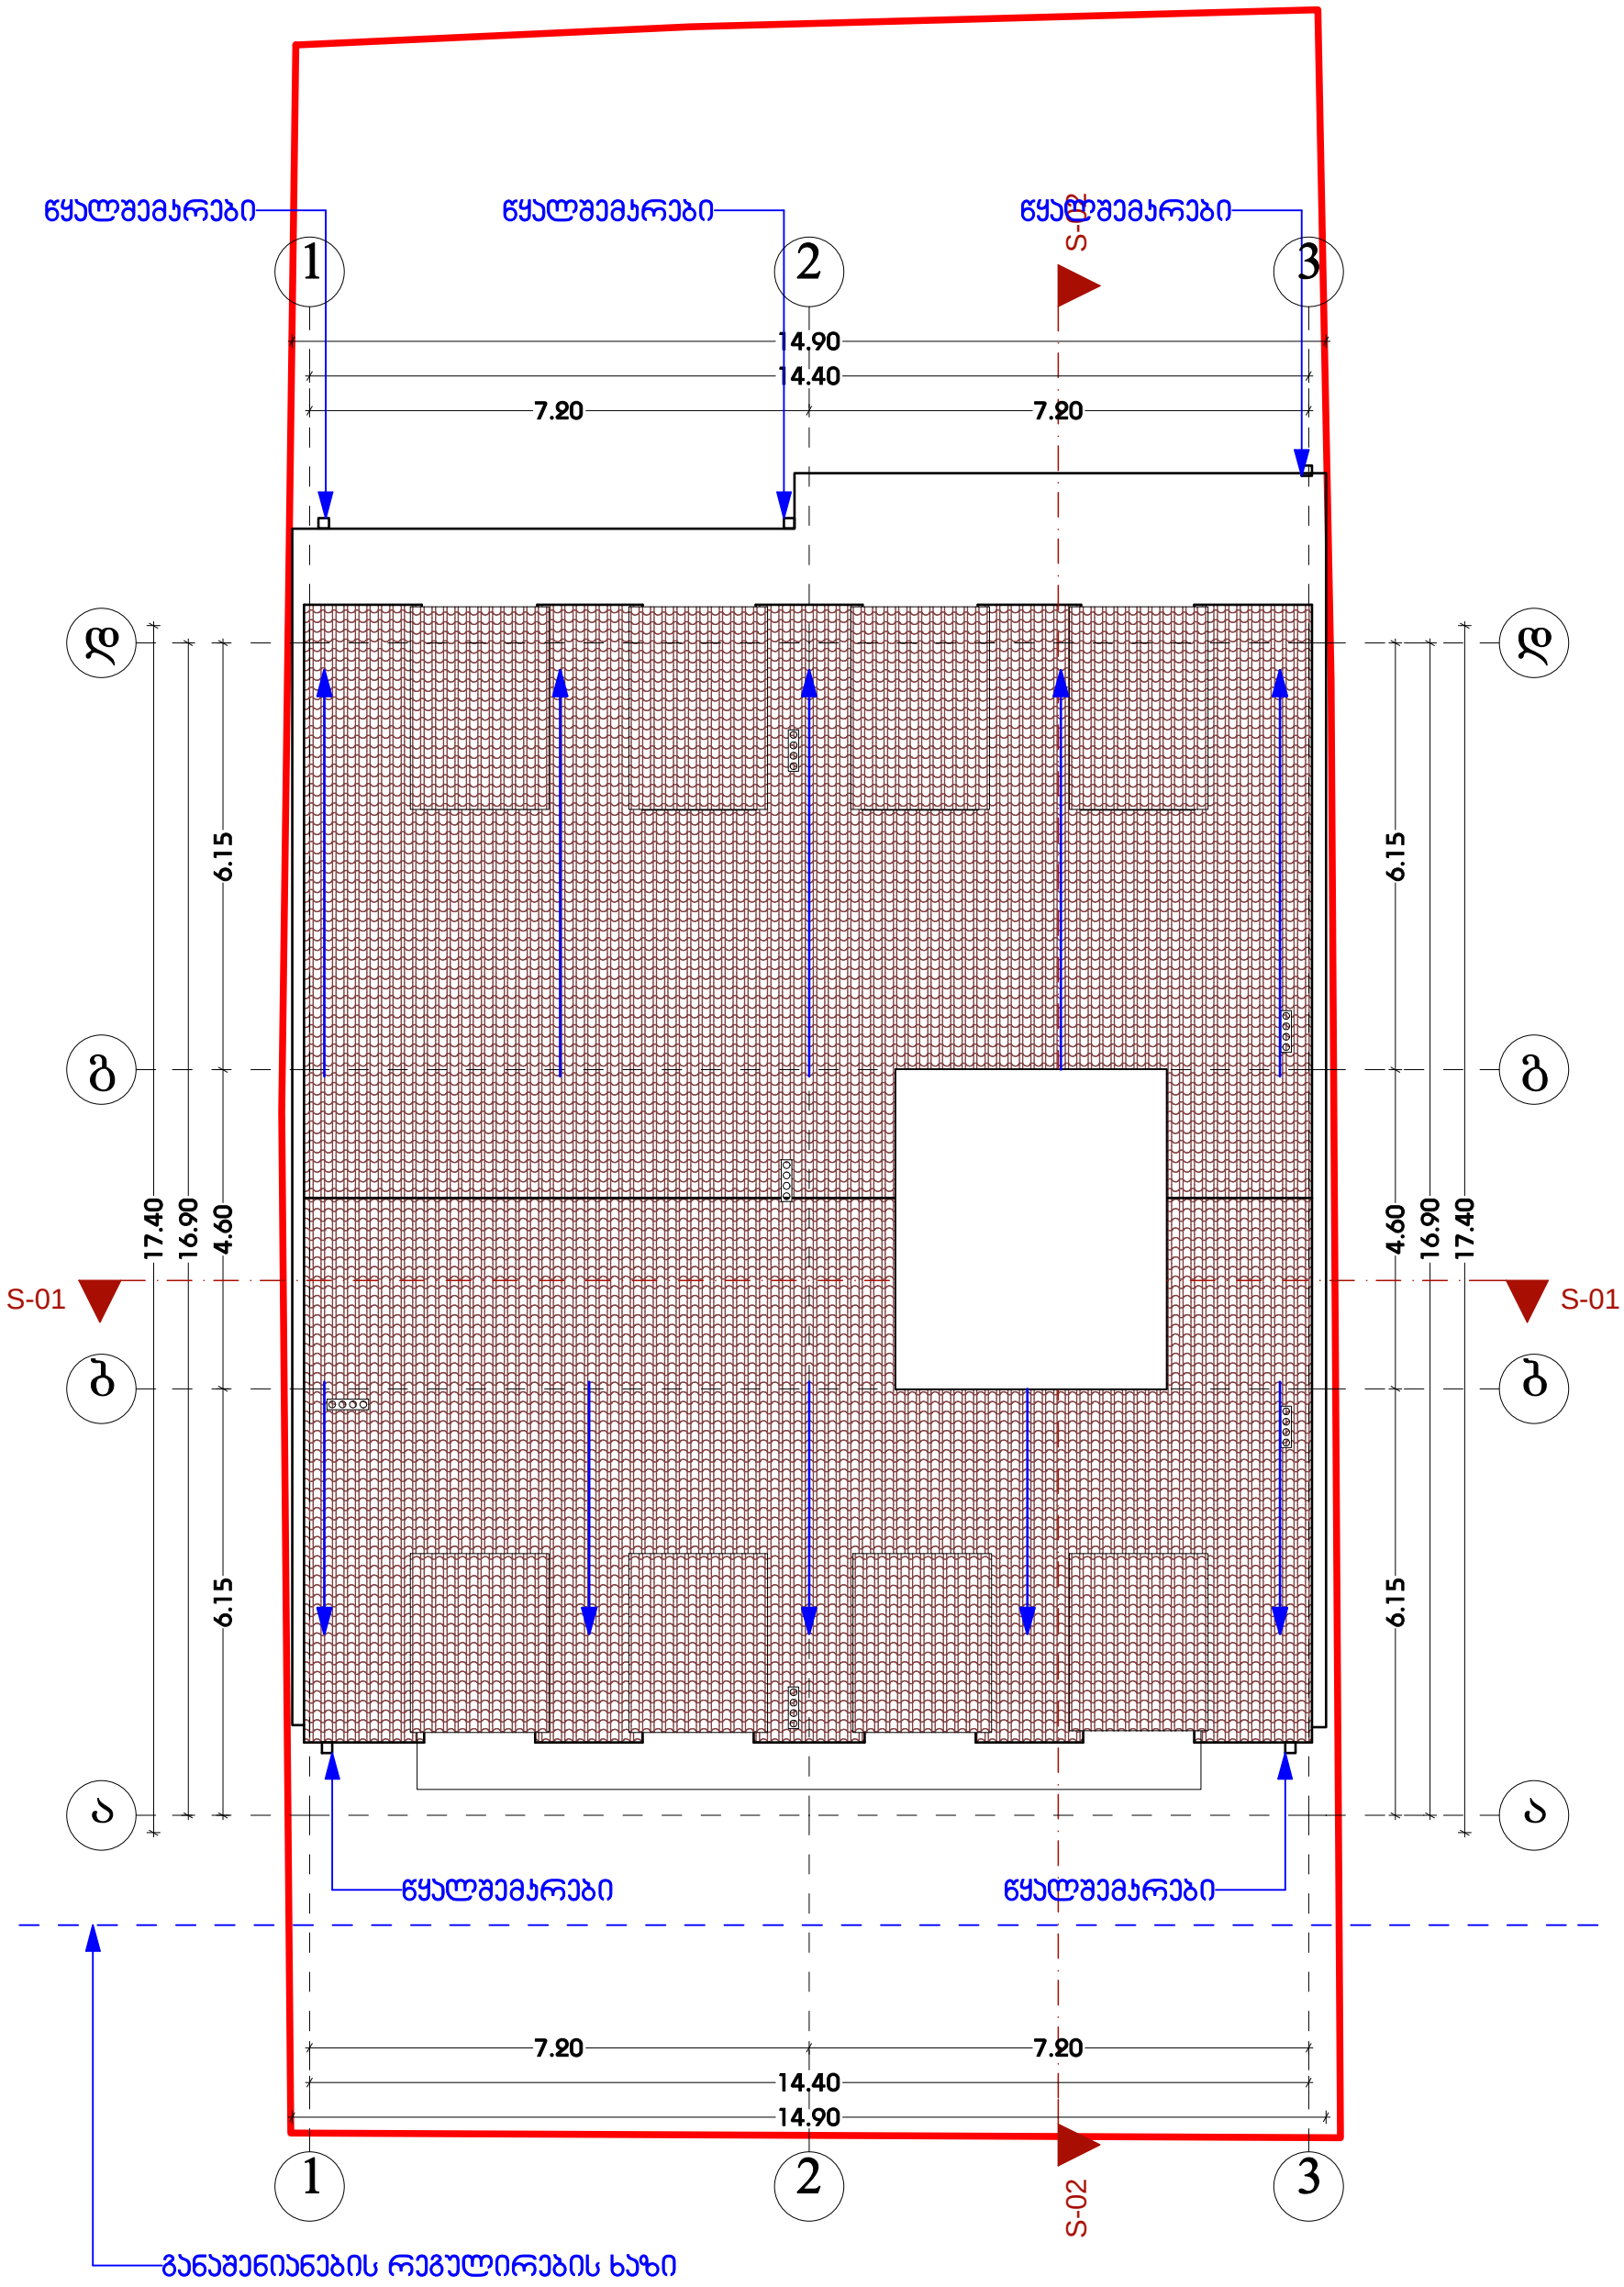

თანამდებობა	გვარი	ხელმოწერა
დირექტორი	ო. გაბუნია	
არქიტექტორი	ი. ხავთასი	

დამკვეთი	ქართლოს ყორანაშვილი
მისამართი	ცაგარელის ქ. №35
პროექტის სახელი	
მრავალბინიანი საცხოვრებელი სახლი	

მასშტაბი	
1:100	META Studio
სტადია	ფურცლის № / ფორმატი
მ.პ.	A3