Wrili 1:1


A-G RerZebSi

maS. 1:200

wiTeli xazi

wiTeli xazi

wiTeli xazi

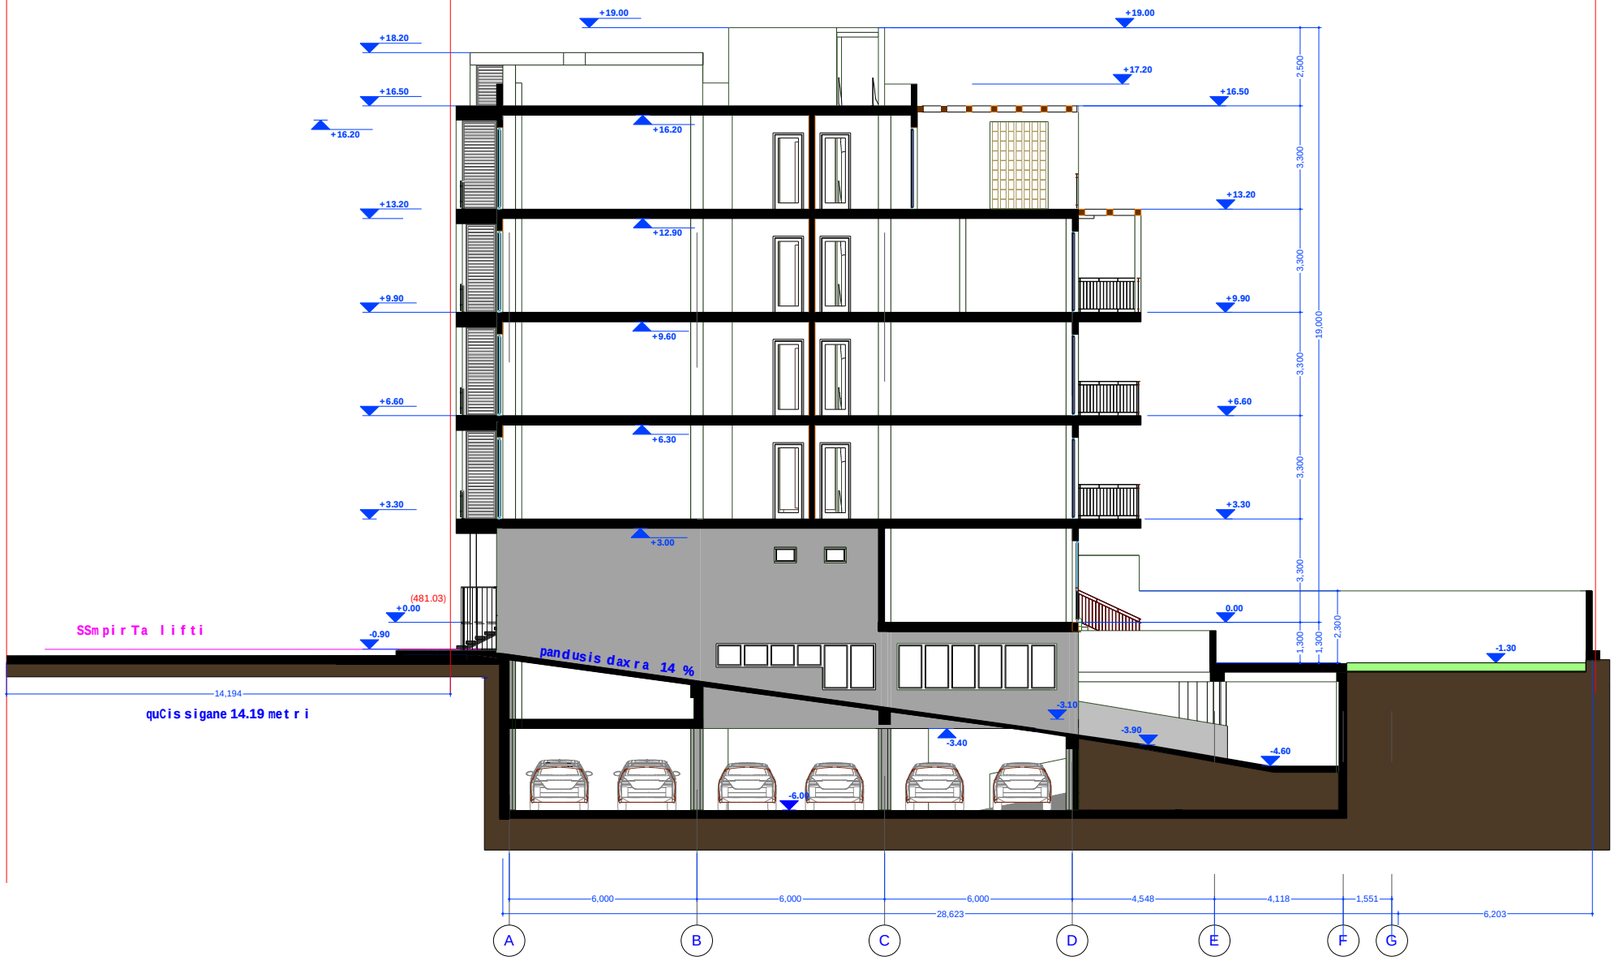

formati	Tbilisi 2016 w.
A3	

SeniSvnebi

±0,00 = 481.03

481.03 - absolituri niSnuli

±0,00 - saproeqto niSnuli

wiTeli xazi
teritoriiskonturi

q.Tbilisi vazisubnis quCa # 24
ÌÉßÉÓ (ÖÞÒÀÅÉ Ø Ï ÍÃÁÉÓ)
ÓÀÊÀÃÀÓÔÒ Ï Ê Ï ÃÉ N 01.10.12.023.021

gegi vibliani

prarqiteqtori daviTberulava		damkveTi S.p.s. "BUILDEX" ID nomeri 406095381		
daxaza gegivibliani		TariRi 2016	stadia mp	furclebi

q.Tbilisi
vazisubnis q.24
mravalbiniani sacxovrebeli saxlis proeqti


arqireqturuli nawili

Wrili	m.- 1:200	f.-1

Wrili 2:2

5-1 RerZebSi

maS. 1:200

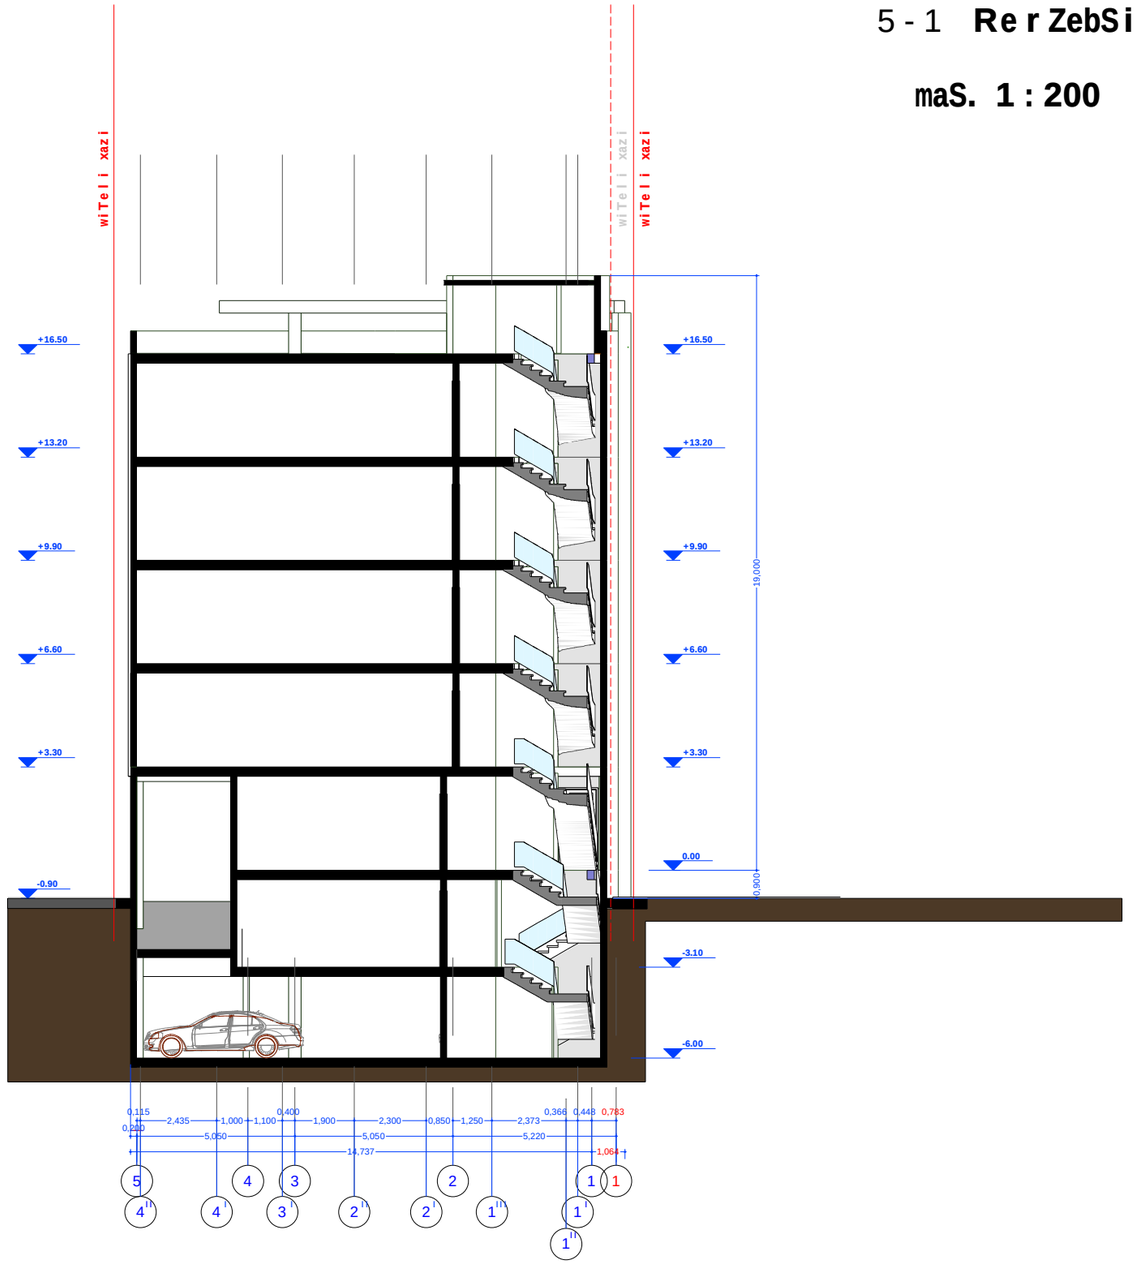

formati A3	Tbilisi 2016 w.

SeniSvnebi

±0,00 = 481.03

481.03 - absolituri niSnuli

±0,00 - saproeqto niSnuli

wiTeli xazi
teritoriiskonturi

q.Tbilisi vazisubnis quCa # 24
ÌÉßÉÓ (ÕÞÒÀÅÉ Ø Ï ÍÃÁÉÓ)
ÓÀÊÀÃÀÓÔÒ Ï Ê Ï ÃÉ N 01.10.12.023.021

gegi vibliani

prarqiteqtori daviTberulava		damkveTi S.p.s. "BUILDEX" ID nomeri 406095381		
daxaza gegivibliani		TariRi 2016	stadia mp	furclebi

q.Tbilisi
vazisubnis q. 24
mravalbiniani sacxovrebeli saxlis proeqti


arqireqturuli nawili

Wrili	**m. - 1:200**	**f.-2**

W r i l i 3 : 3

G - A **Re r ZebSi**

maS. 1 : 200

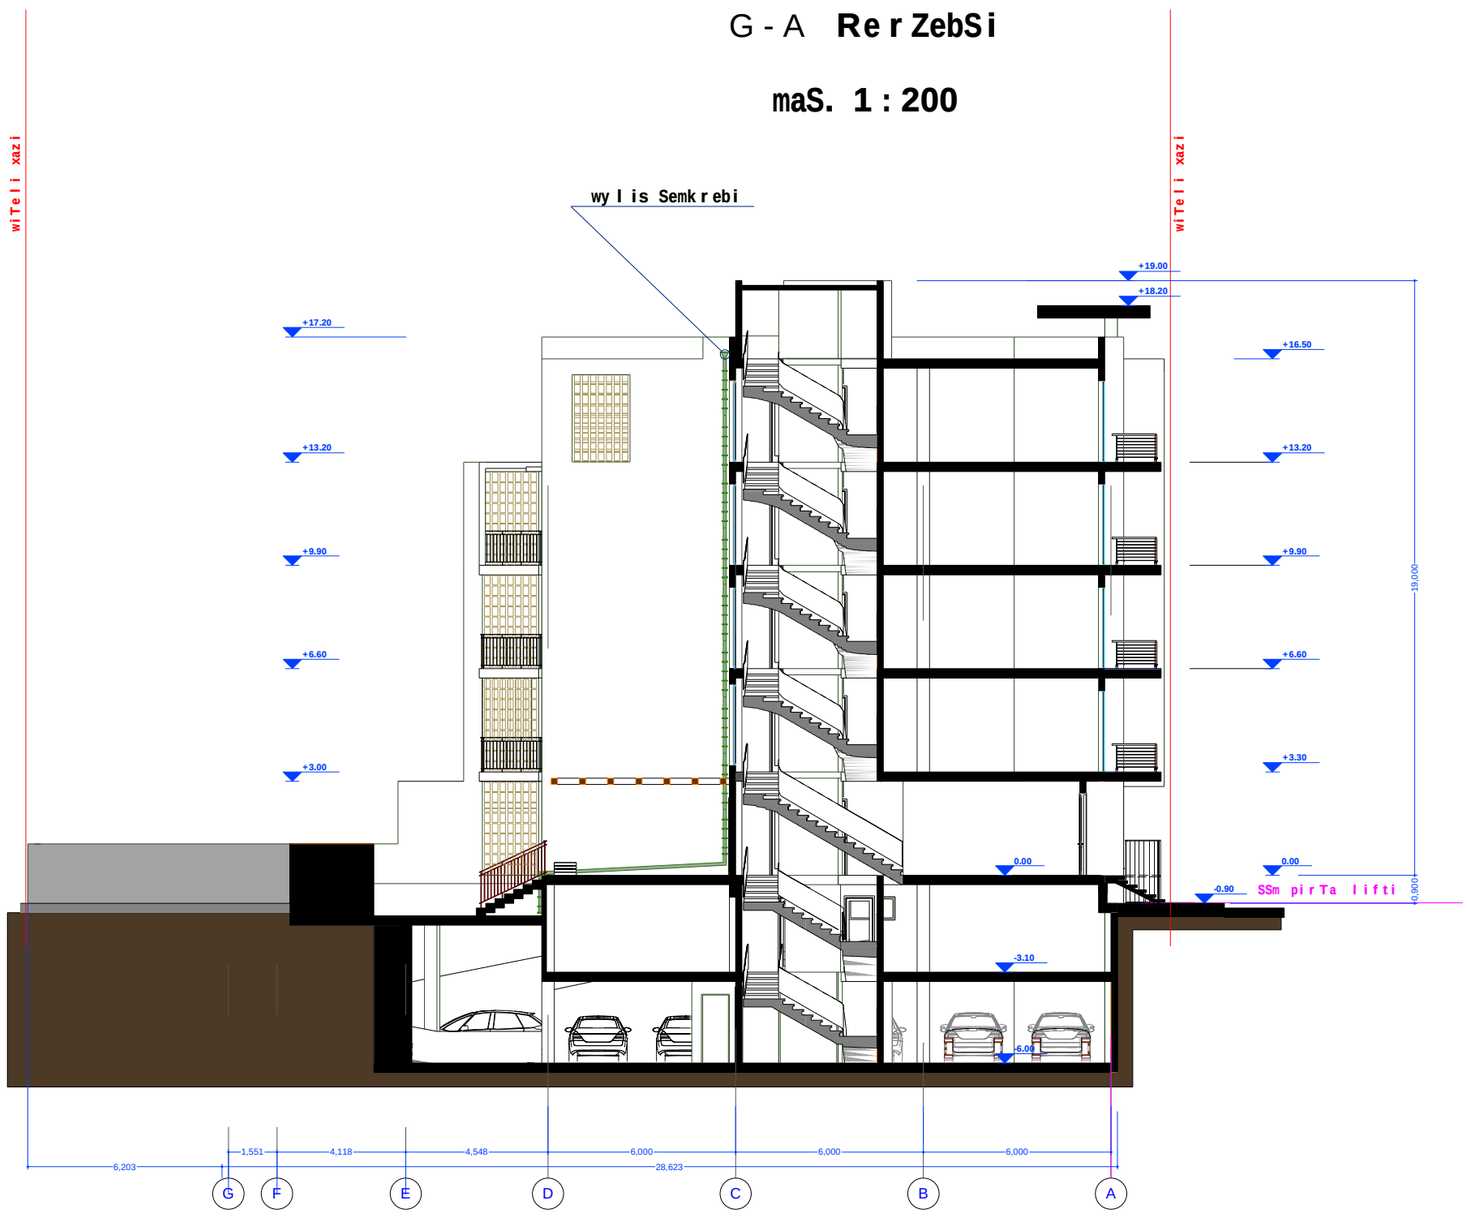

f o r m a t i
A3

Tbi l isi 2016 w.

SeniSvnebi

± 0,00 = 481.03

481.03 - abs o l i t u r i niSnu l i

±0,00 - sap r o eqt o niSnu l i

wiTe l i xazi
te r i t o r i iskonturi

q.Tbi l isi vazisubnis quCa # 24
ÌÉßÉÓ (ÕÞÒÀÅÉ Ø Ï ÍÃÁÉÓ)
ÓÀÊÀÃÀÓÔÒ Ï Ê Ï ÃÉ N 01.10.12.023.021

gegi vib l iani

p r arqiteqt o r i davi T be r u l ava		damkveTi **S.p.s. "BUILDEX"** **ID no me r i 406095381**		
daxaza gegi vib l iani		TariRi **2016**	stadia **mp**	f u r c l ebi

q.Tbi l isi
vazisubnis q. 24
m r ava l biniani sacxov r ebe l i sax l is p r o eqti

arqi reqtu r u l i nawi l i

W r i l i	**m. - 1 : 200**	**f. - 3**