
W r i l i 1-1

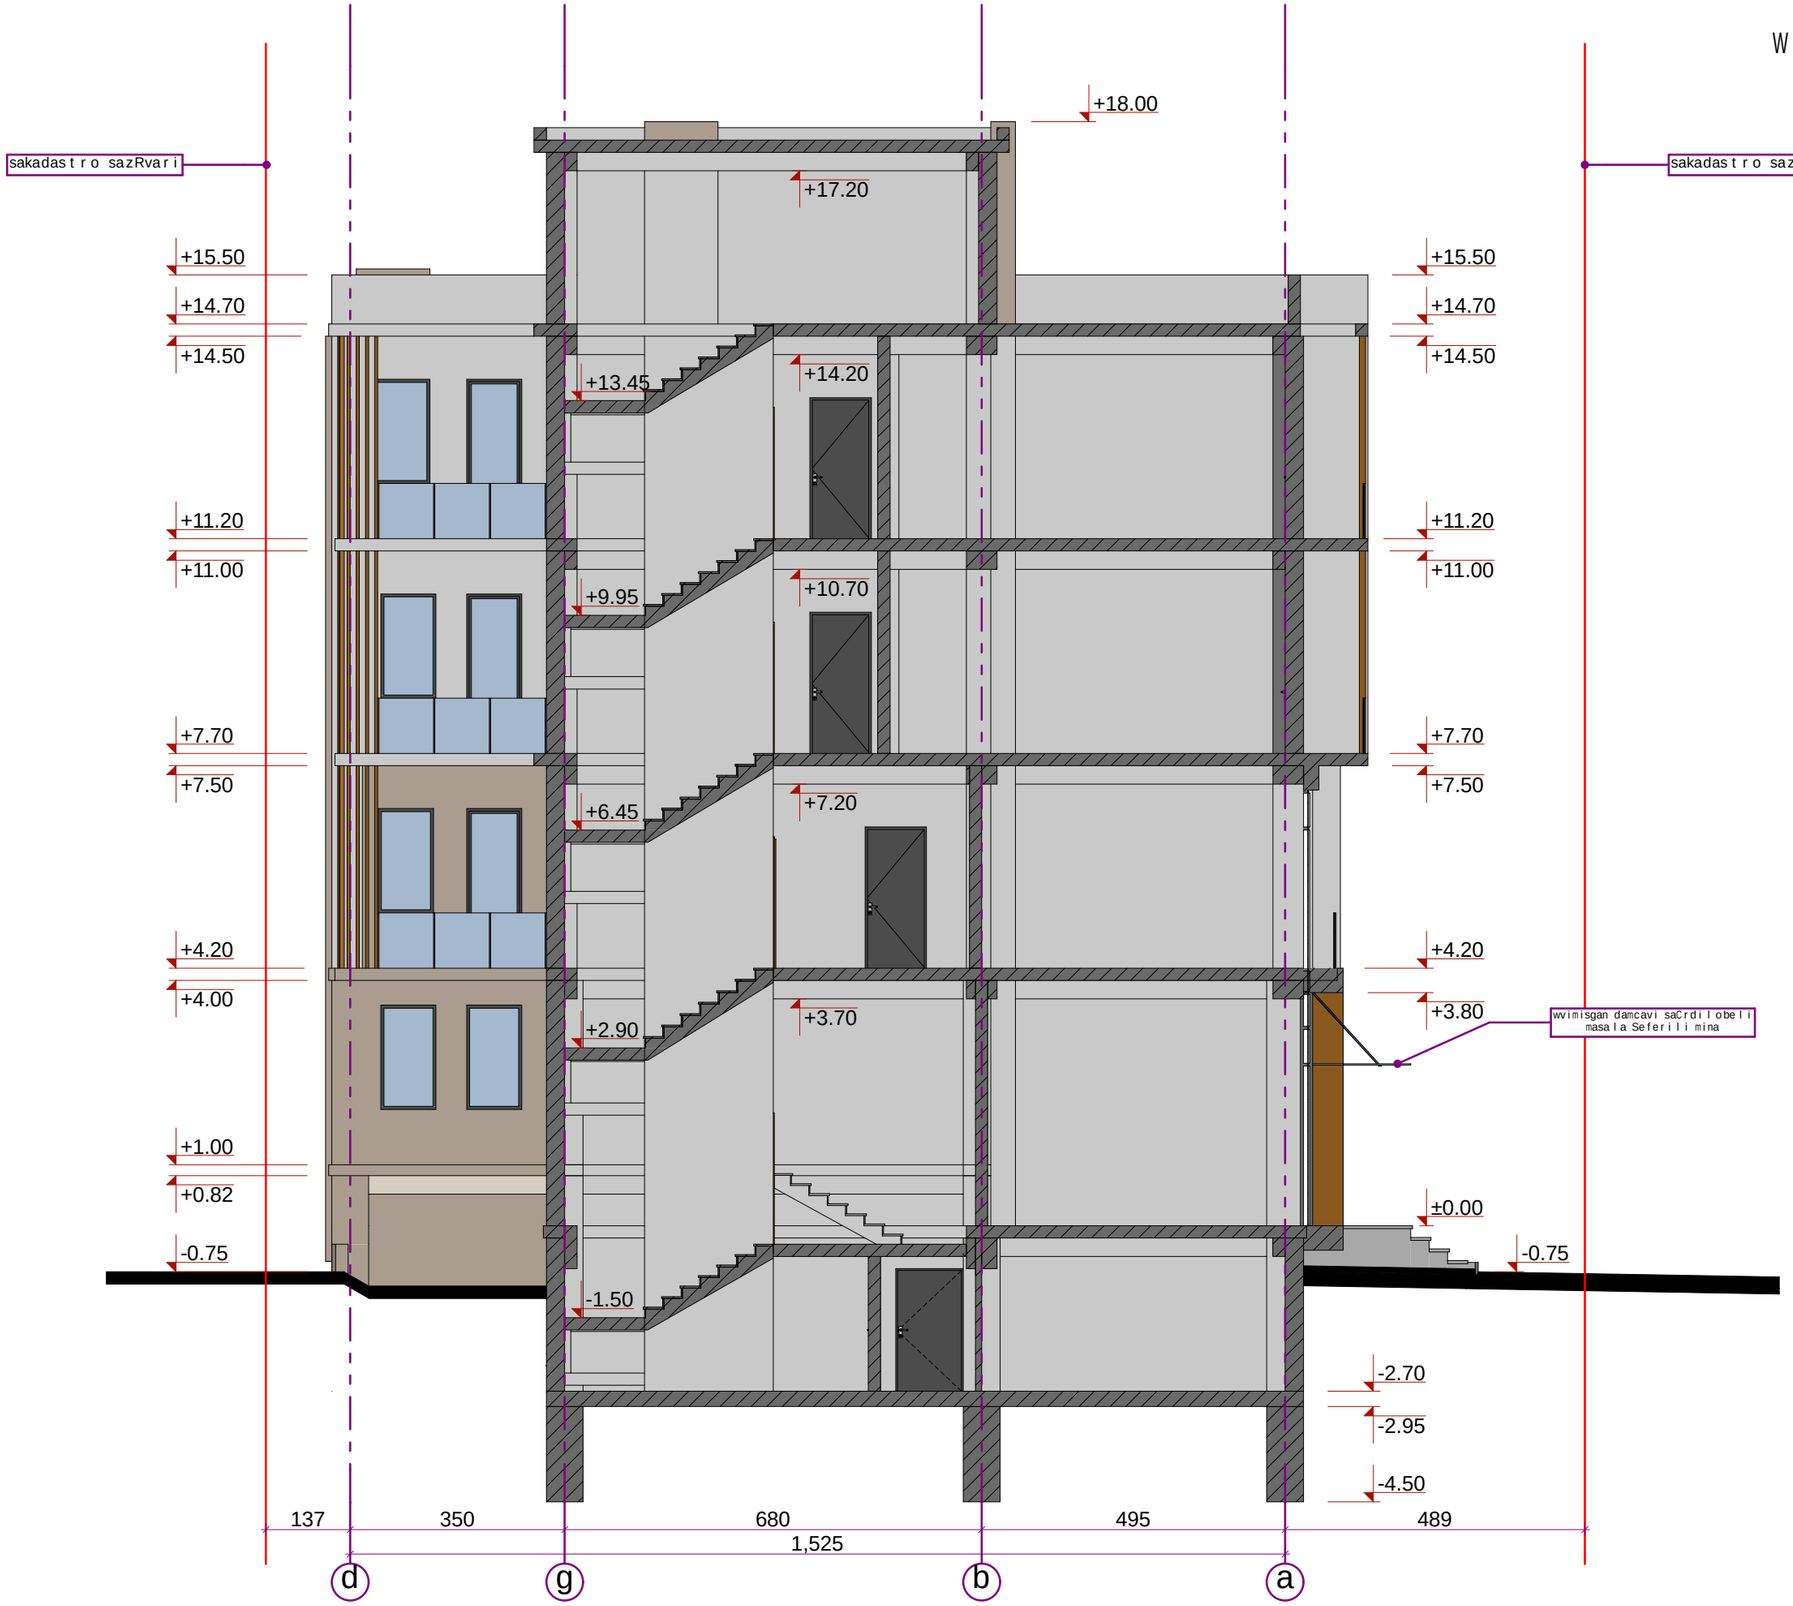

q. Tbilisi
2016w.

formati A3	m 1:100

damkveTi

S.p.s. `s-5"
400099237

gia razmaZe
01023001135

mismarTi

q.Tbilisi, vaJa-fSavelas gamzirisa da vaJa-fSavelas IV Sesaxvevis kuTxeSi

sak. 01.14.03.024.015

mravalfunqciuri kompleqsi

Tanamdeboba	gvari	xelmowera
direqtori	a.narekliSvili	
arqiteqtori	a.narekliSvili	
arqiteqtori	b. pakeliani	

Design Studio SAkhazavi


misamarTi:
q. Tbilisi
Sartavas 14

TariRi	08.04.2016
masStabi	m 1:100

naxazi

stadia	furceli	raodenoba

Wrili 2-2

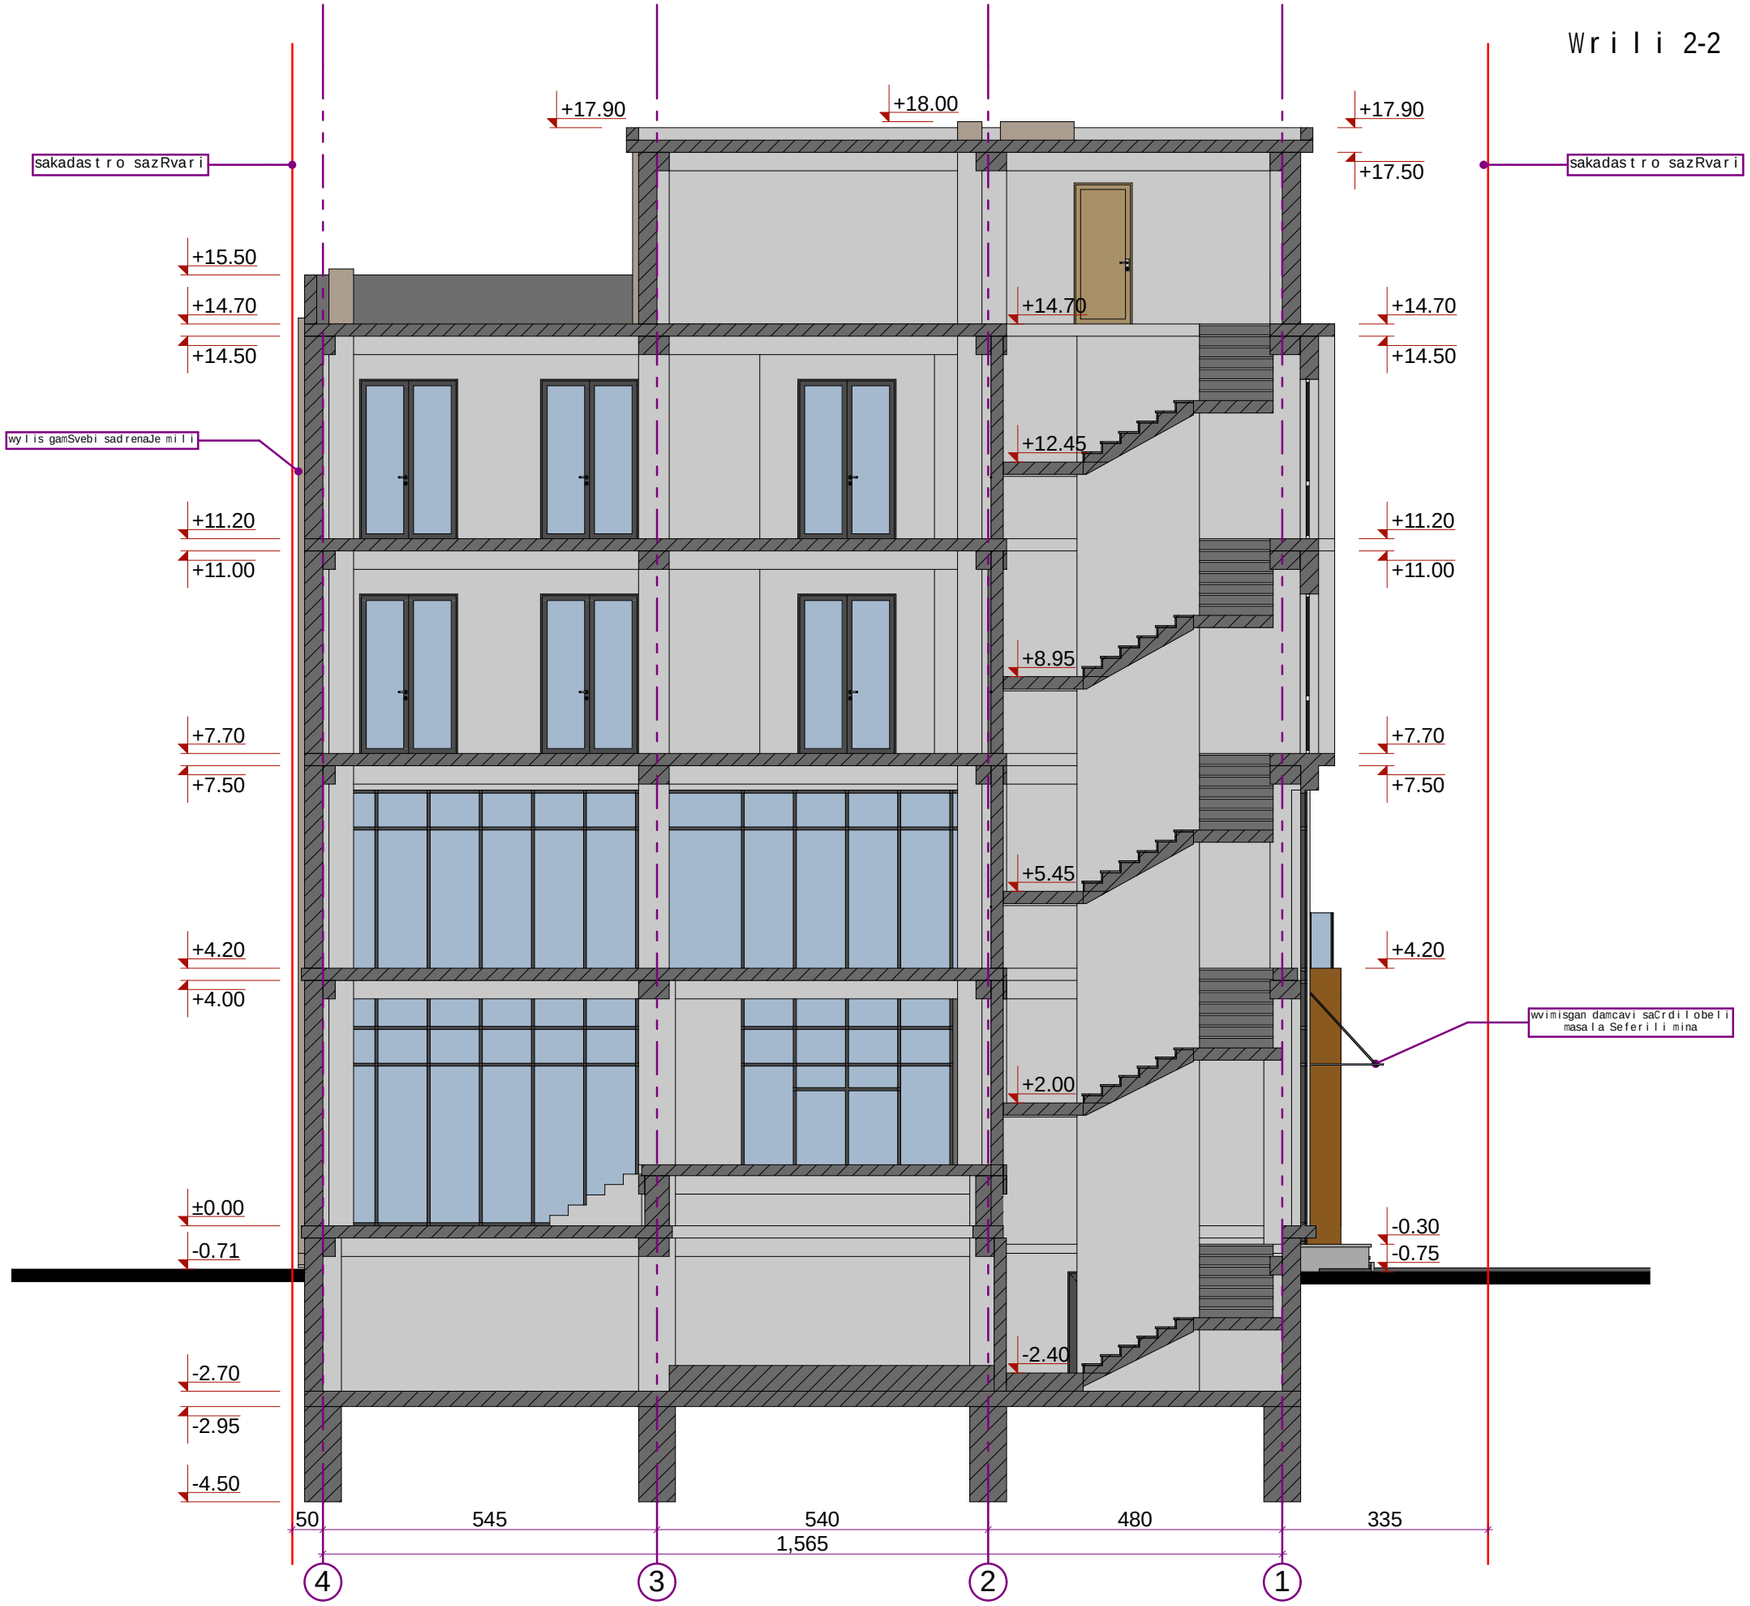

q. Tbilisi
2016w.

formati A3	m 1:100

damkveTi

S.p.s. `s-5"
400099237

gia razmaZe
01023001135

mismarTi

q.Tbilisi, vaJa-fSavelas gamzirisa da vaJa-fSavelas IV Sesaxvevis kuTxeSi

sak. 01.14.03.024.015

mravalfunqciuri kompleqsi

Tanamdeboba	gvari	xelmowera
direqtori	a.narekliSvili	
arqiteqtori	a.narekliSvili	
arqiteqtori	b. pakeliani	

Design Studio SAkhazavi


misamarTi:
q. Tbilisi
Sartavas 14

TariRi	08.04.2016
masStabi	m 1:100

naxazi

stadia	furceli	raodenoba

W r i l i 2-2

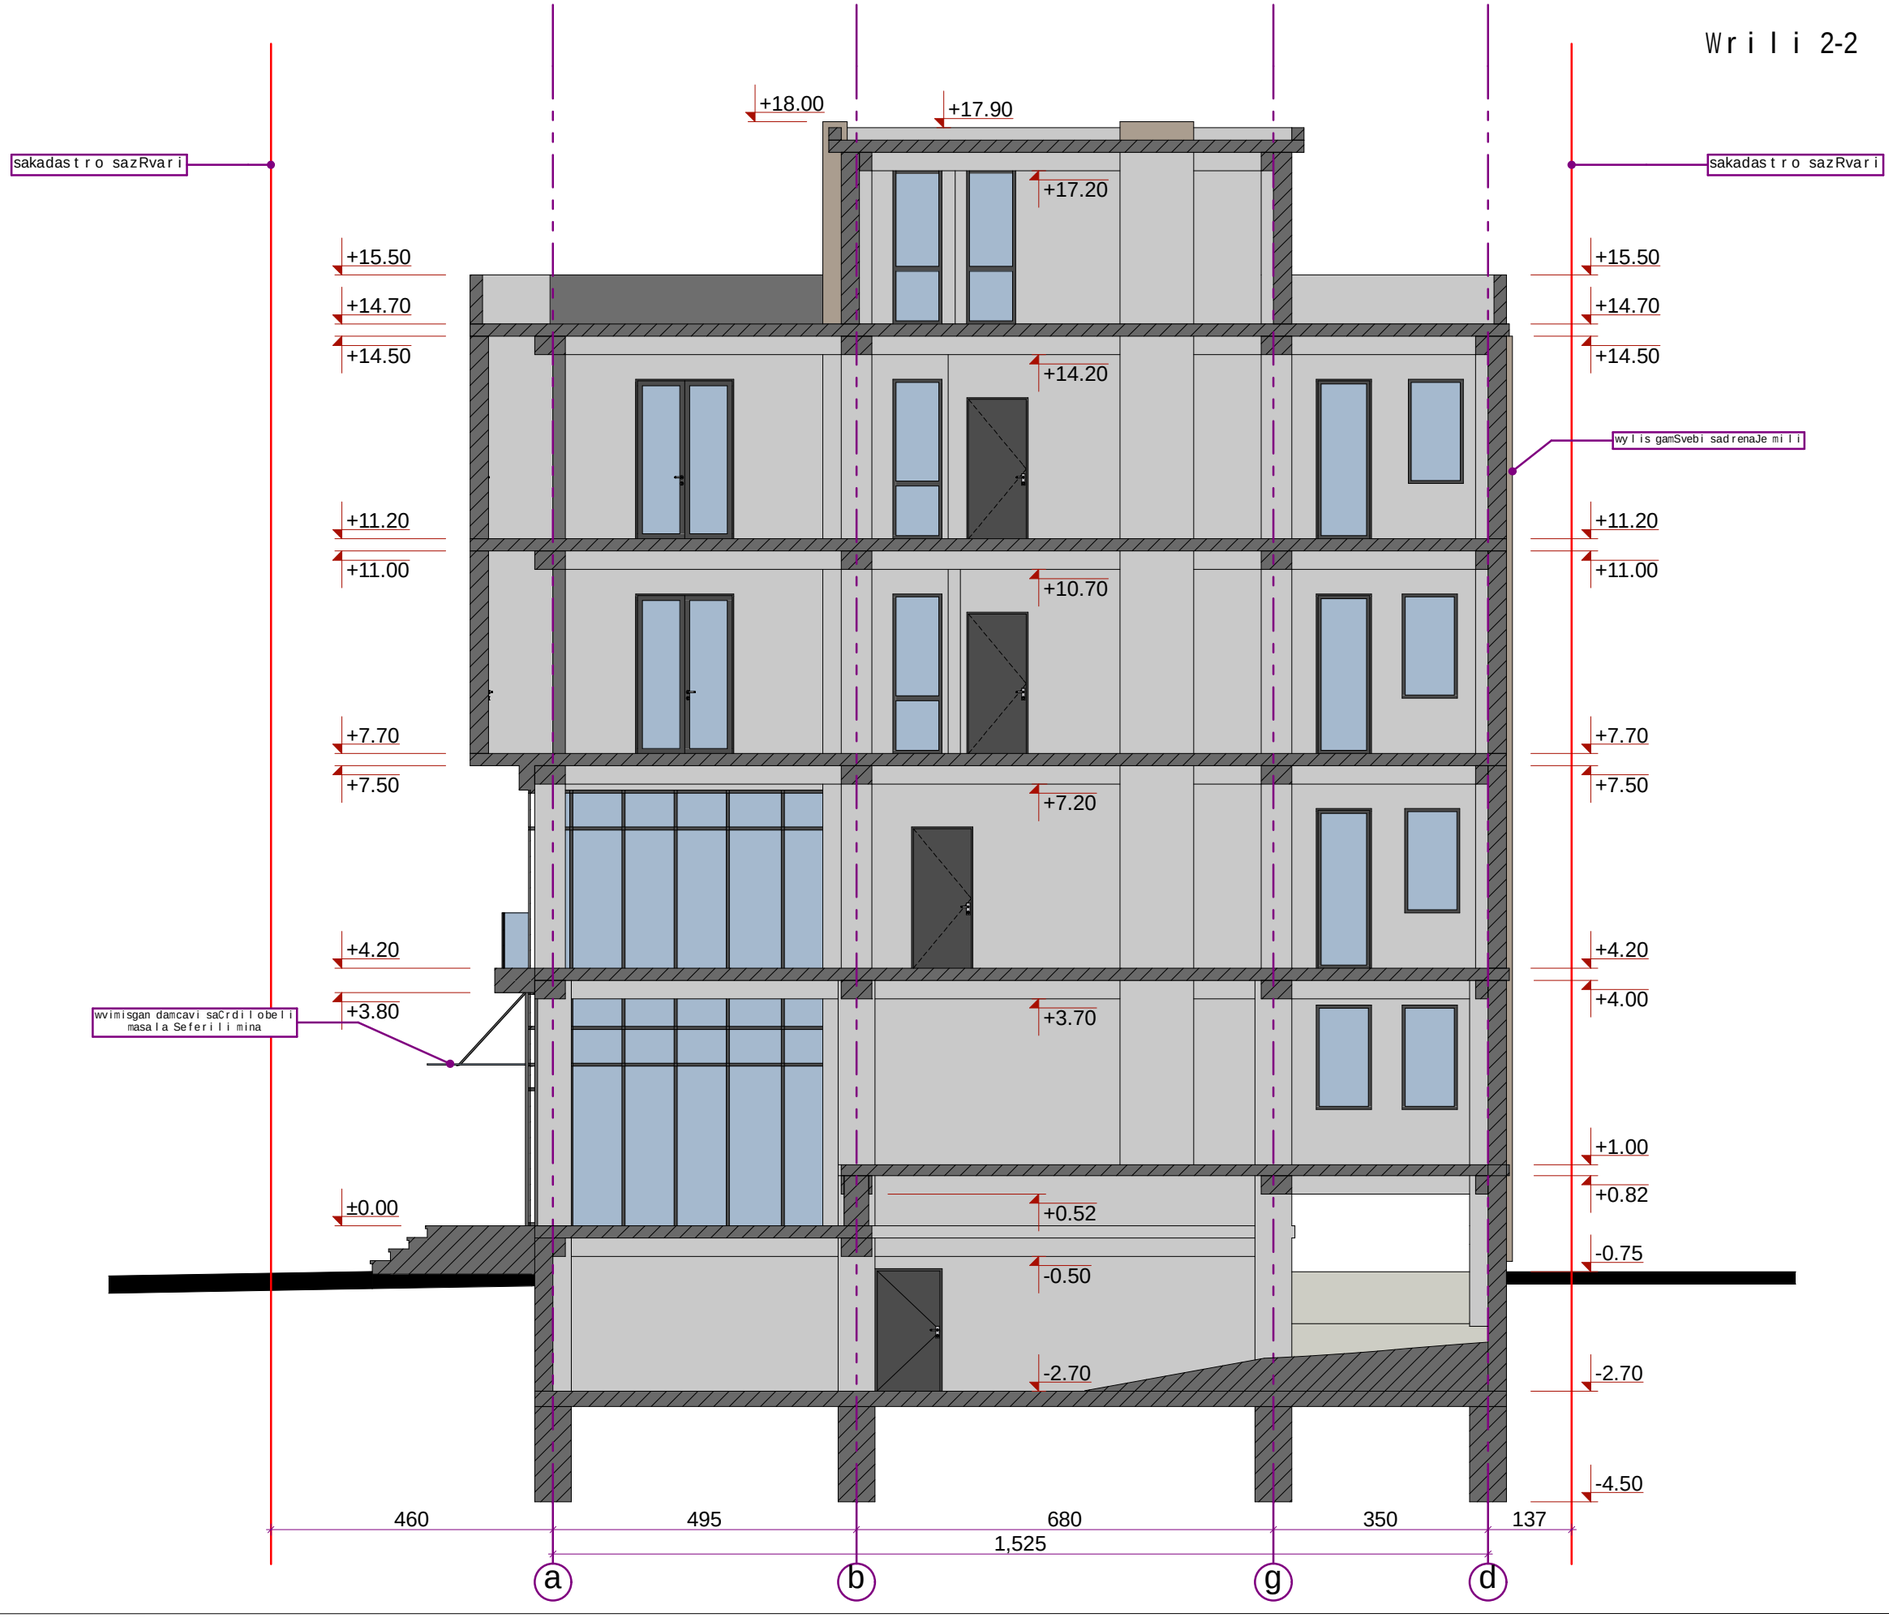

q. T b i l i s i
2016w.

f o r m a t i A3	m 1:100

damkveT i

S.p.s. `s-5"
400099237

gia razmaZe
01023001135

mismar T i

q.T b i l i s i, vaJa-fSave l as gamz i r i sa da vaJa-fSave l as IV Sesaxvevis kuTxeSi

sak. 01.14.03.024.015

m r ava l funqc i u r i
komp l eqsi

Tanamdeboba	gvar i	xe l mowera
d i reqt o r i	a.narek l iSv i l i	
arqi teqt o r i	a.narek l iSv i l i	
arqi teqt o r i	b. pake l i ani	

Design Studio SAkhazavi

misamar T i:
q. T b i l i s i
Sar t avas 14

T a r i Ri	08.04.2016
masS t abi	m 1:100

naxaz i

s t a d i a	f u r c e l i	r a o d e n o b a