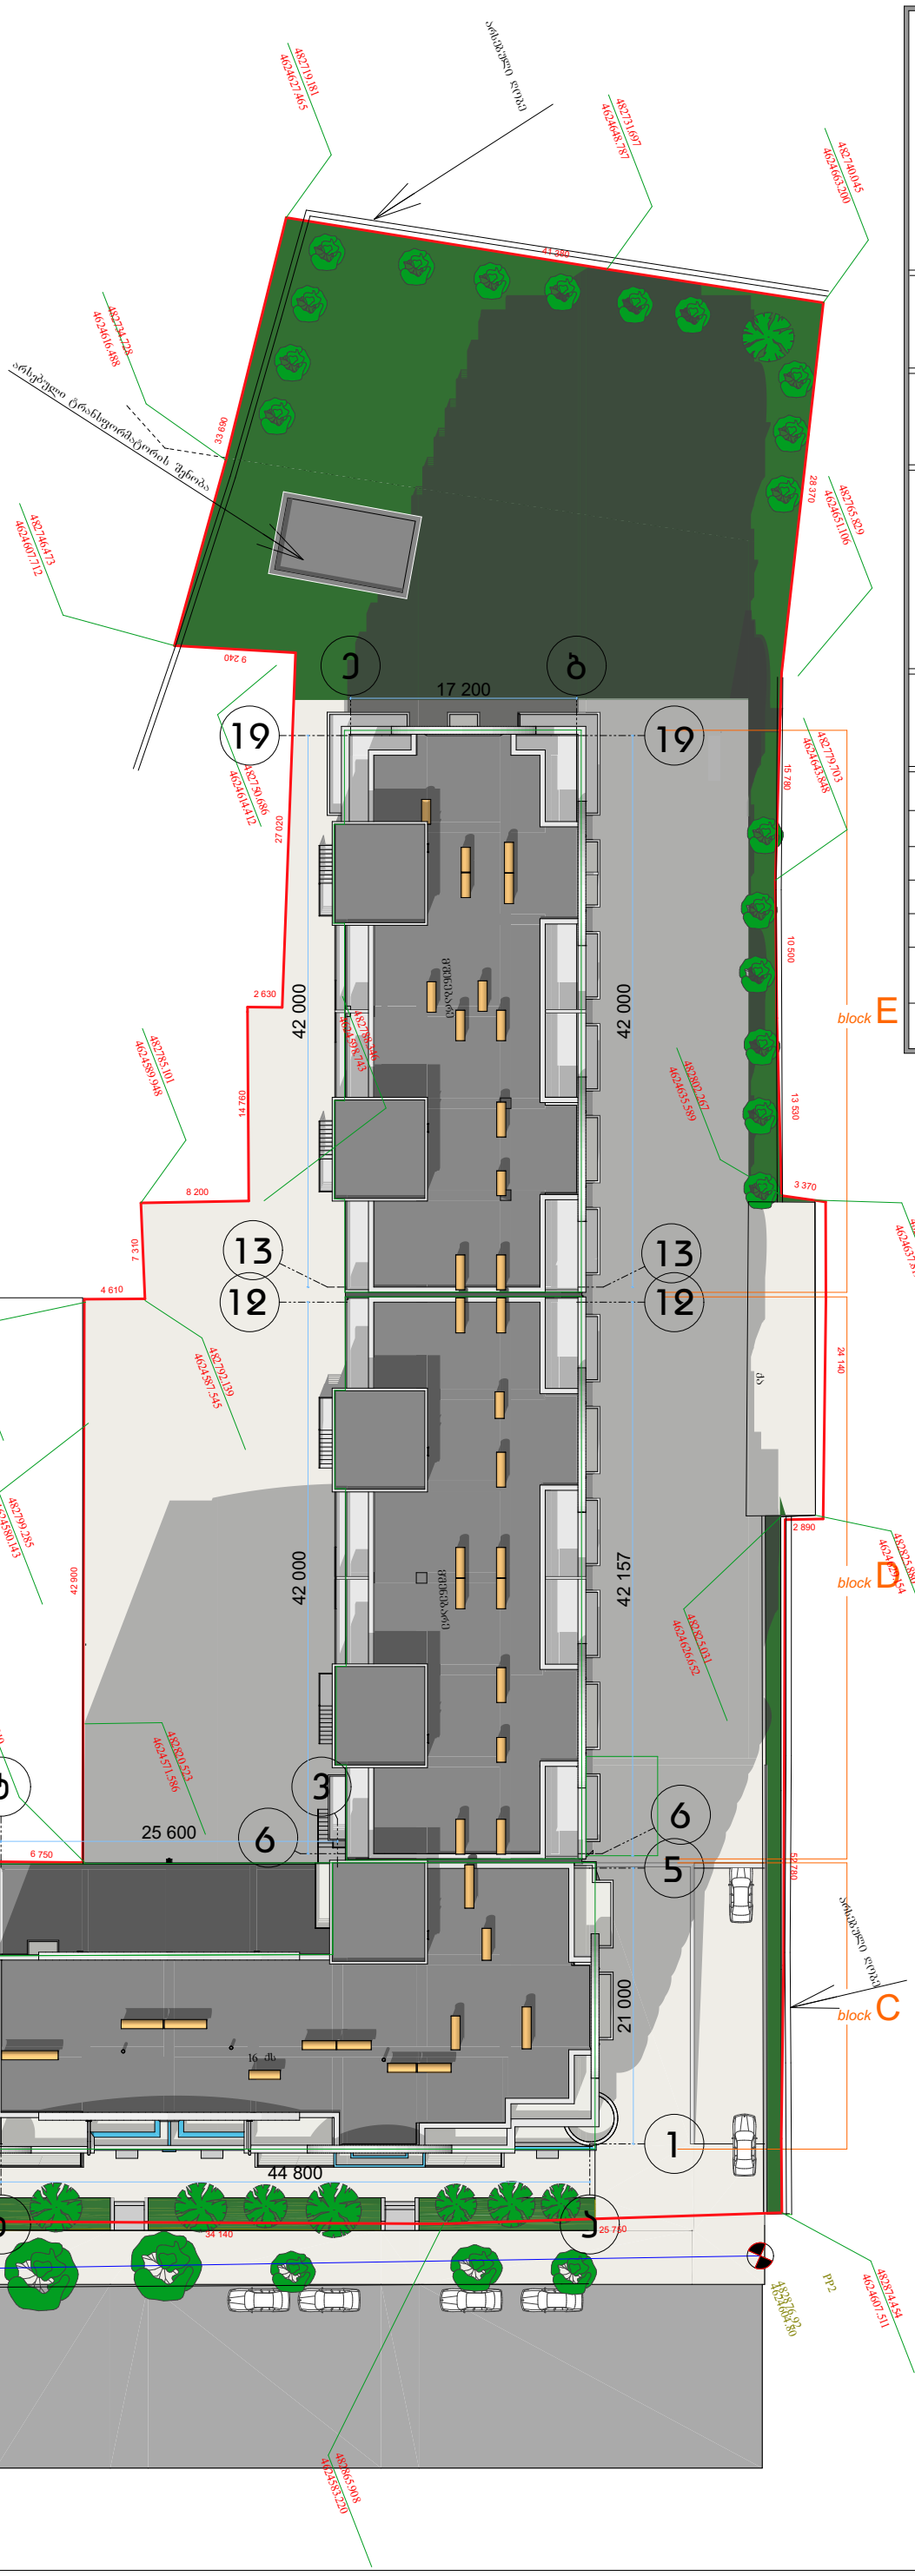

ბენბებმა

დამკვეთი მოქ. თეიმურაზ თათეშვილი
ქ. თბილისში, ბუხამიშვილის 78
პროექტის სახელწოდება: თბილისში ბუხამიშვილის ბამზ#78-ში მრავალბინიანი საცხოვრებელი კომპლექსის პროექტი
შ.პ.ს. "ესპიზი XXI"

თანამდებობა	ბეჭი
სპეც. დიზაინერი	ა. ხუხმანძე
პრ. მთ. არქ.	მ. ჩხაიძე
პრ. არქიტ.	მ. ჩხაიძე
შემსრულებელი	ო. დემბაძე
მასშტაბი	1:500