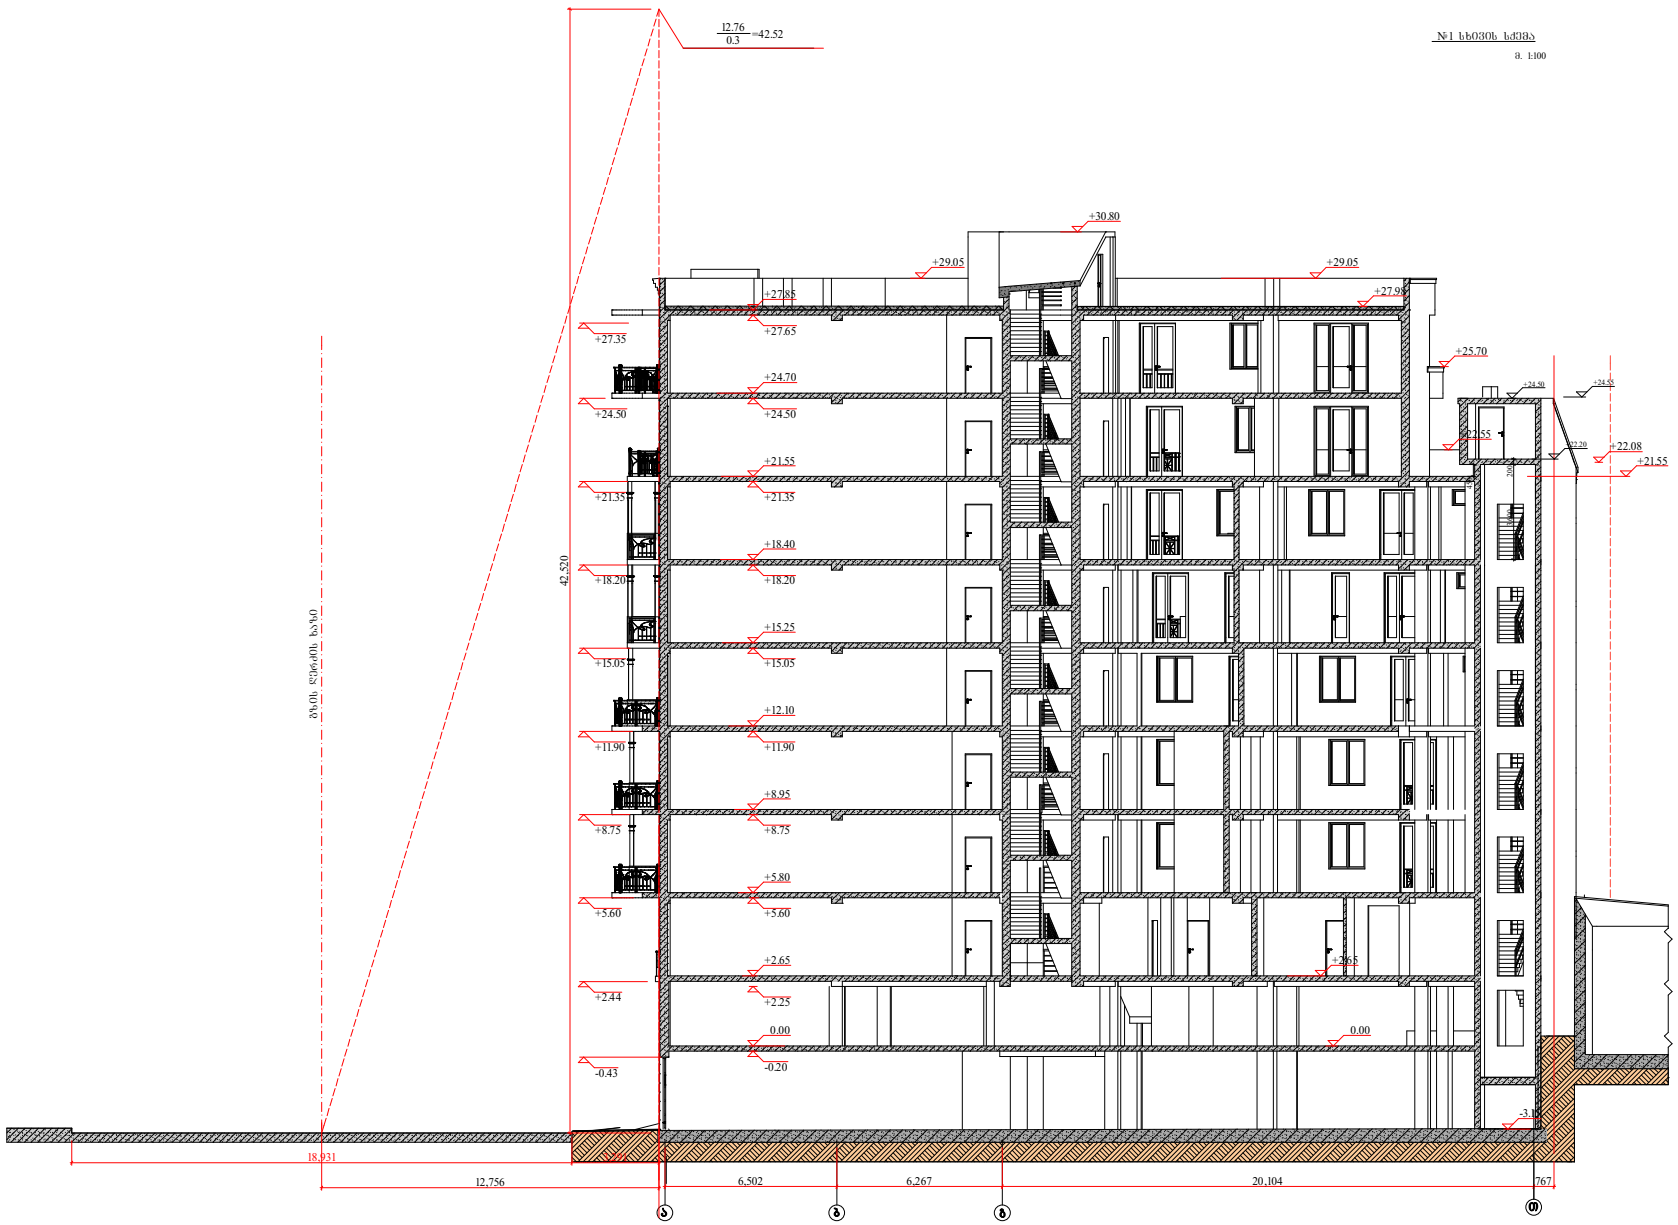

S.p.s. "goni"

± 0.00

+2.65

+5.80

+8.95

+12.10

+15.25

+18.40

+21.55

+24.70

+27.85

+29.05

+22.55

+25.70

+29.05

+30.80

+27.98

+21.55 +22.08

+2.65

± 0.00

-3.15

-0.43

+2.44

+5.60

+8.75

+11.90

+15.05

+18.20

+21.35

+24.50

+27.35

-0.20

+2.25

+5.60

+8.75

+11.90

+15.05

+18.20

+21.35

+24.50

+27.65

6,502 6,267 20,104 767

+24.50 +24.55

+22.20

3,600 200 450

12,756

42,520

18,931 3,291

ა ბ გ თ გზის ღერძის ხაზი

#1 სხივის სქემა

12.76 0.3 =42.52
m. 1:100

ავტორები

არქიტექტურული ნაწილი დირექტორი დ. მაღრაძე
ა. მიქაძე #1 სხივის სქემა

ქ. თბილისი, გორგასალის ქ. #49 მრავალბინიანი საცხოვრებელი სახლის კორექტირებული პროექტი

ა. მიქაძე

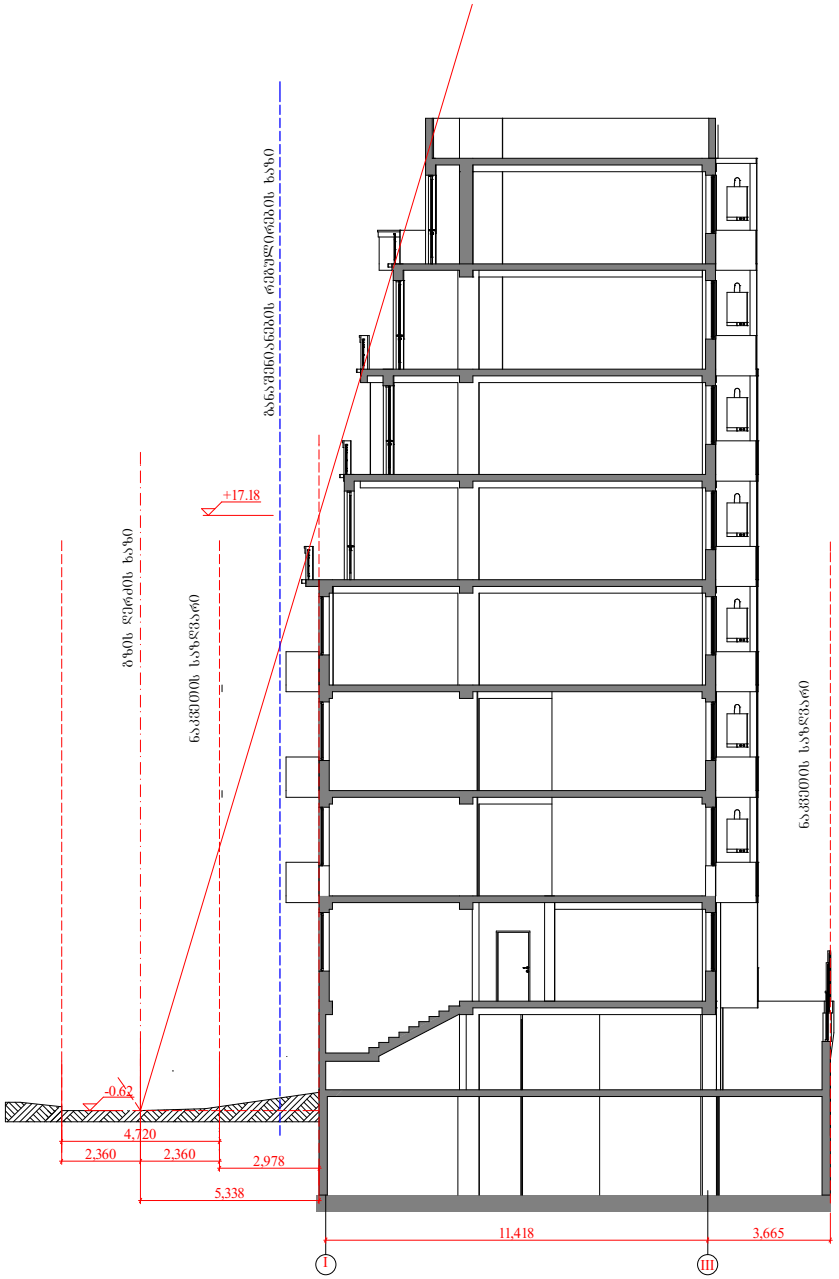

S.p.s. "goni"

4,720
2,978

-0.62

11,418 3,665

+17.18

2,360 2,360

5,338 გზის ღერძის ხაზი ნაკვეთის საზღვარი ნაკვეთის საზღვარი I III

#2 სხივის სქემა
m. 1:100

ავტორები

არქიტექტურული ნაწილი დირექტორი #2 სხივის სქემა განაშენიანების რეგულირების ხაზი

დ. მაღრაძე
ა. მიქაძე

ა. მიქაძე კორექტირებული პროექტი

მრავალბინიანი საცხოვრებელი სახლის ქ. თბილისი, გორგასალის ქ. #49