
მასალა:

ლითონის მილი 300 მმ.
ლითონის მილ-ჯვადრატის ჯარჯასი 80-80 მმ, 40-40 მმ
ალუმინის კომპოზიტი-ალუკაბონდი 4 მმ.
ორგმინა 5 მმ
უჟანგავი ლითონის ფურცლები 0,05 მმ.
ალუმინის ტრიმი 2,5 მმ
თვითწებადი ფირი-არაკალი
ლედ-დიოდური განათება
ელექტრო ტაბლო
სამონტაჟო ანკერები და ფურნიტურა.
ბეტონი



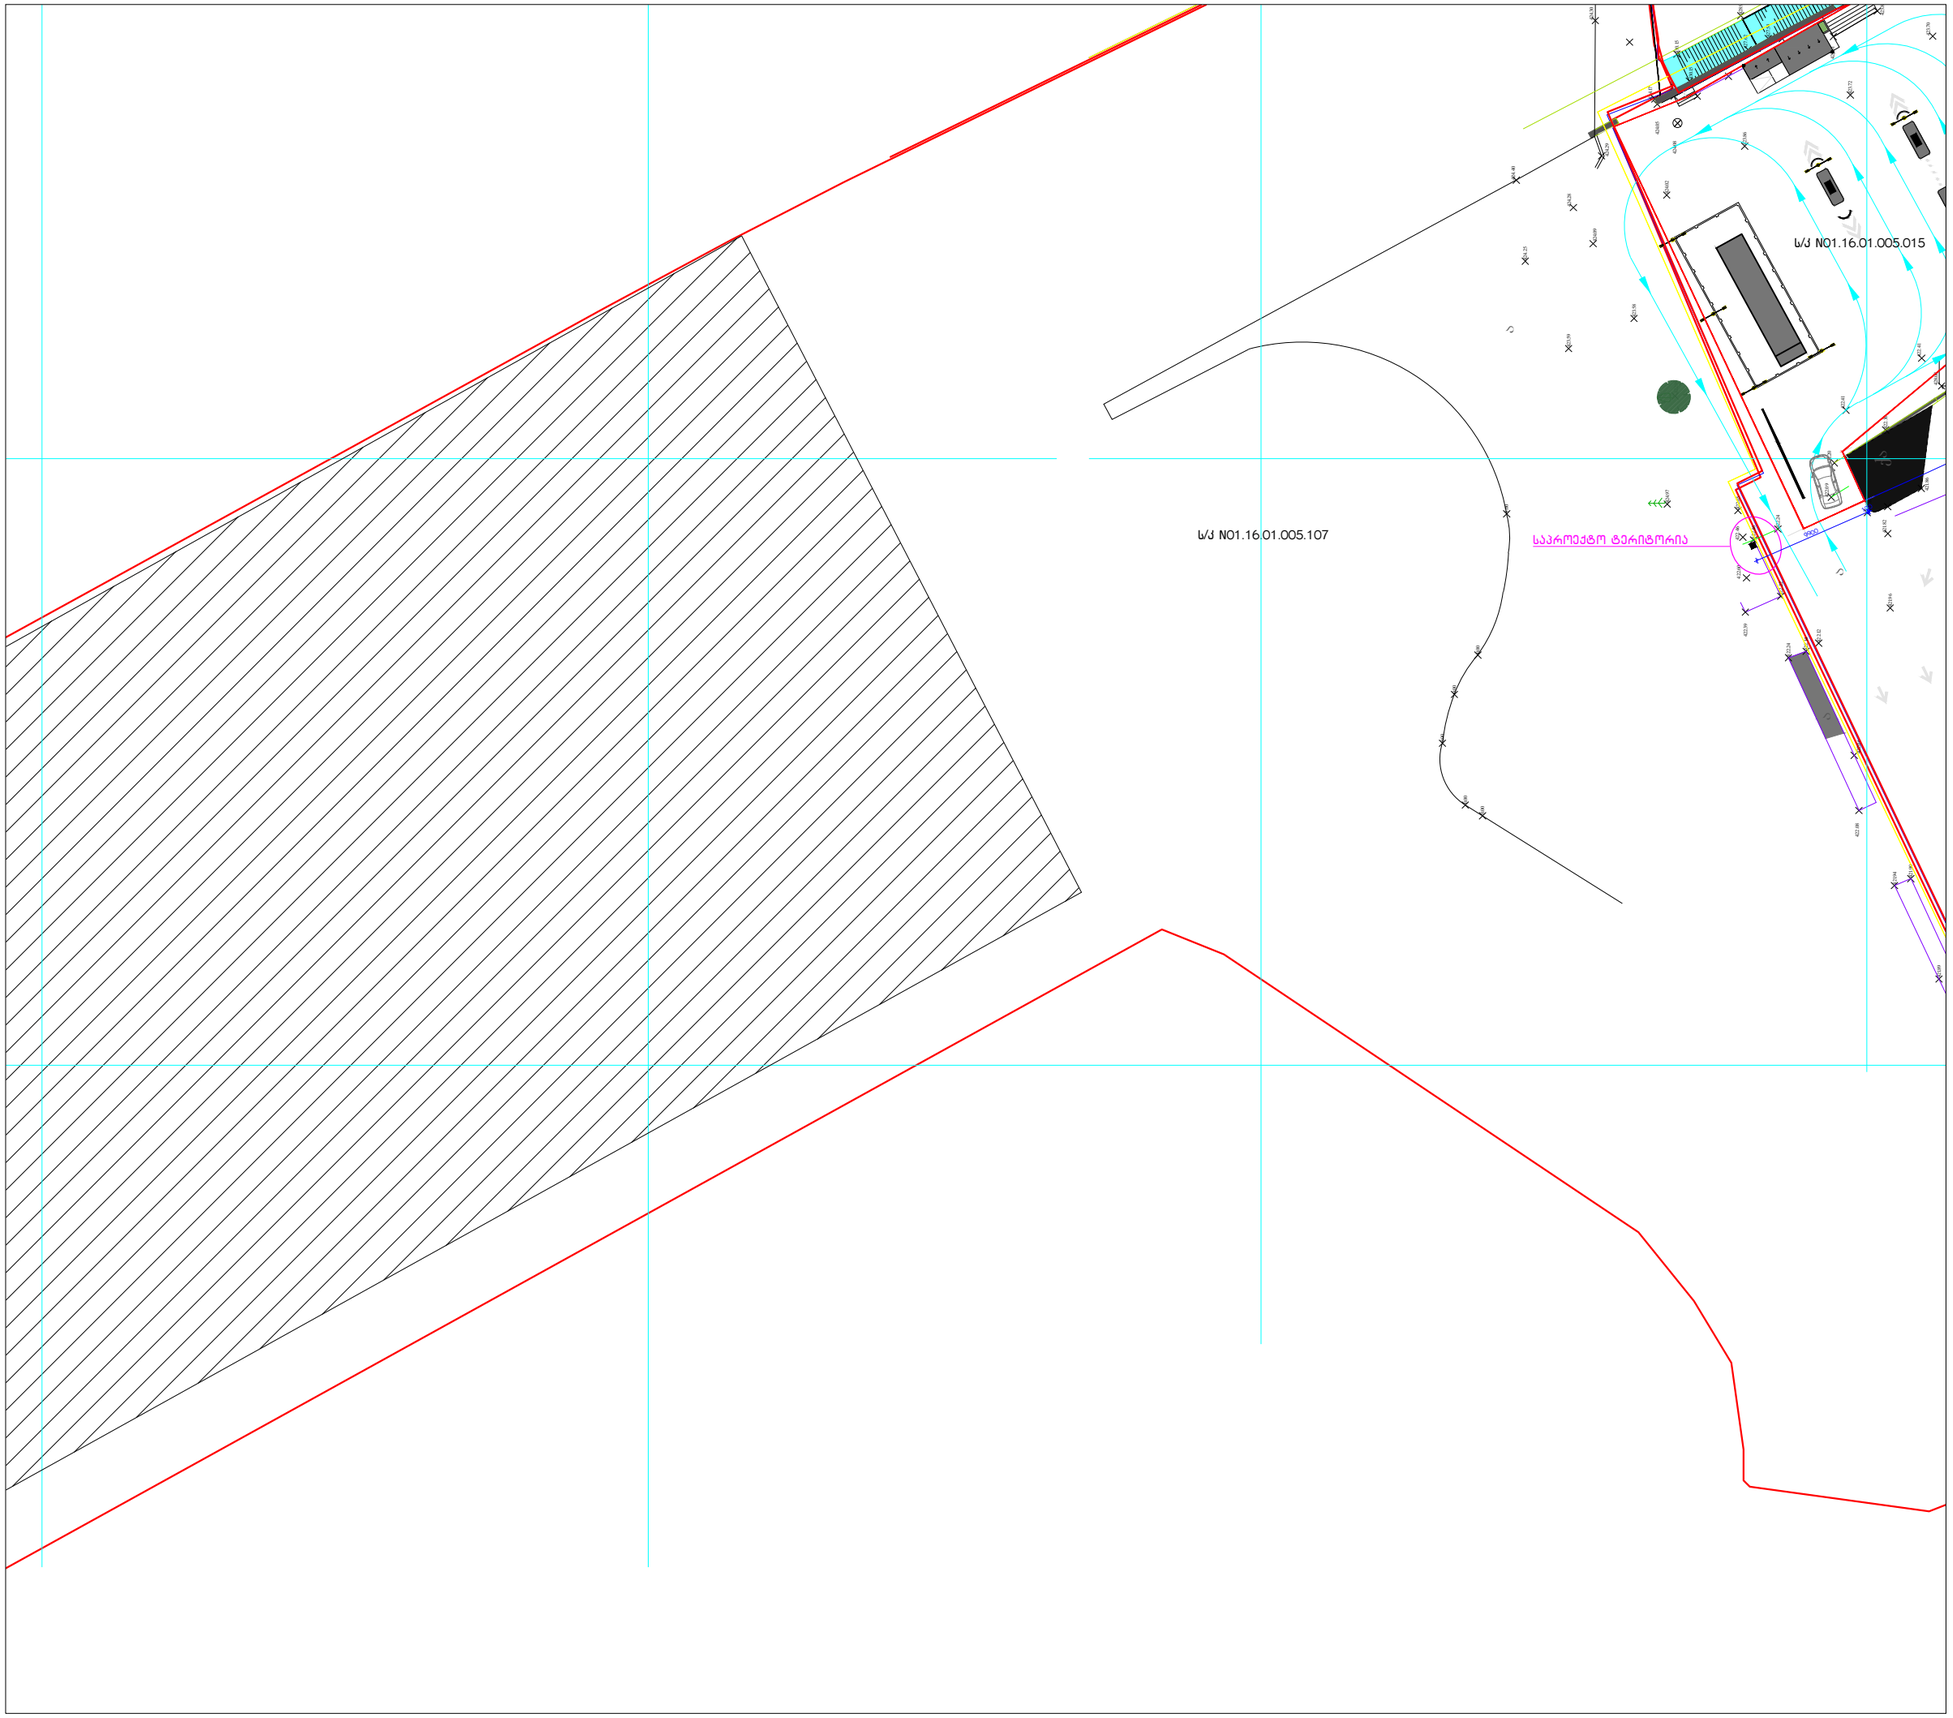

N

ვენიშვნები

საპროექტო ტერიტორია

საკადასტრო წითელი ხაზი

საპროექტო ორგანიზაცია

Ab Architectural Bureau

"არქიტექტურული ბიურო"
დ. უზნაძის ქ.95, 0102, თბილისი, საქართველო
ტელ: 995 32 18-36-43 www.arch-bureau.com

პროექტის სახელწოდება და მისამართი

ქ. თბილისში, რკინიგზის სადგურის მარჯვენა მხარეს არსებული №29 სასადილო ლუდის მიმდებარედ სარეკლამო აბრის მოწყობა.

	გვარი	ხელმოწერა
საავტორო ჯგუფი	თ. ვალიშვილი	
	ა. ნაცვლიშვილი	
შემასრულა		

ნახაზის დასახელება

გენ-გეგმა

მასშტაბი	ფაილი	დაკვეთა	თარიღი
1:500			2015
სტადია	ფორმატი	ფურცელი	ფურცლები
მუშა პროექტი	A 3	არ-9''	29