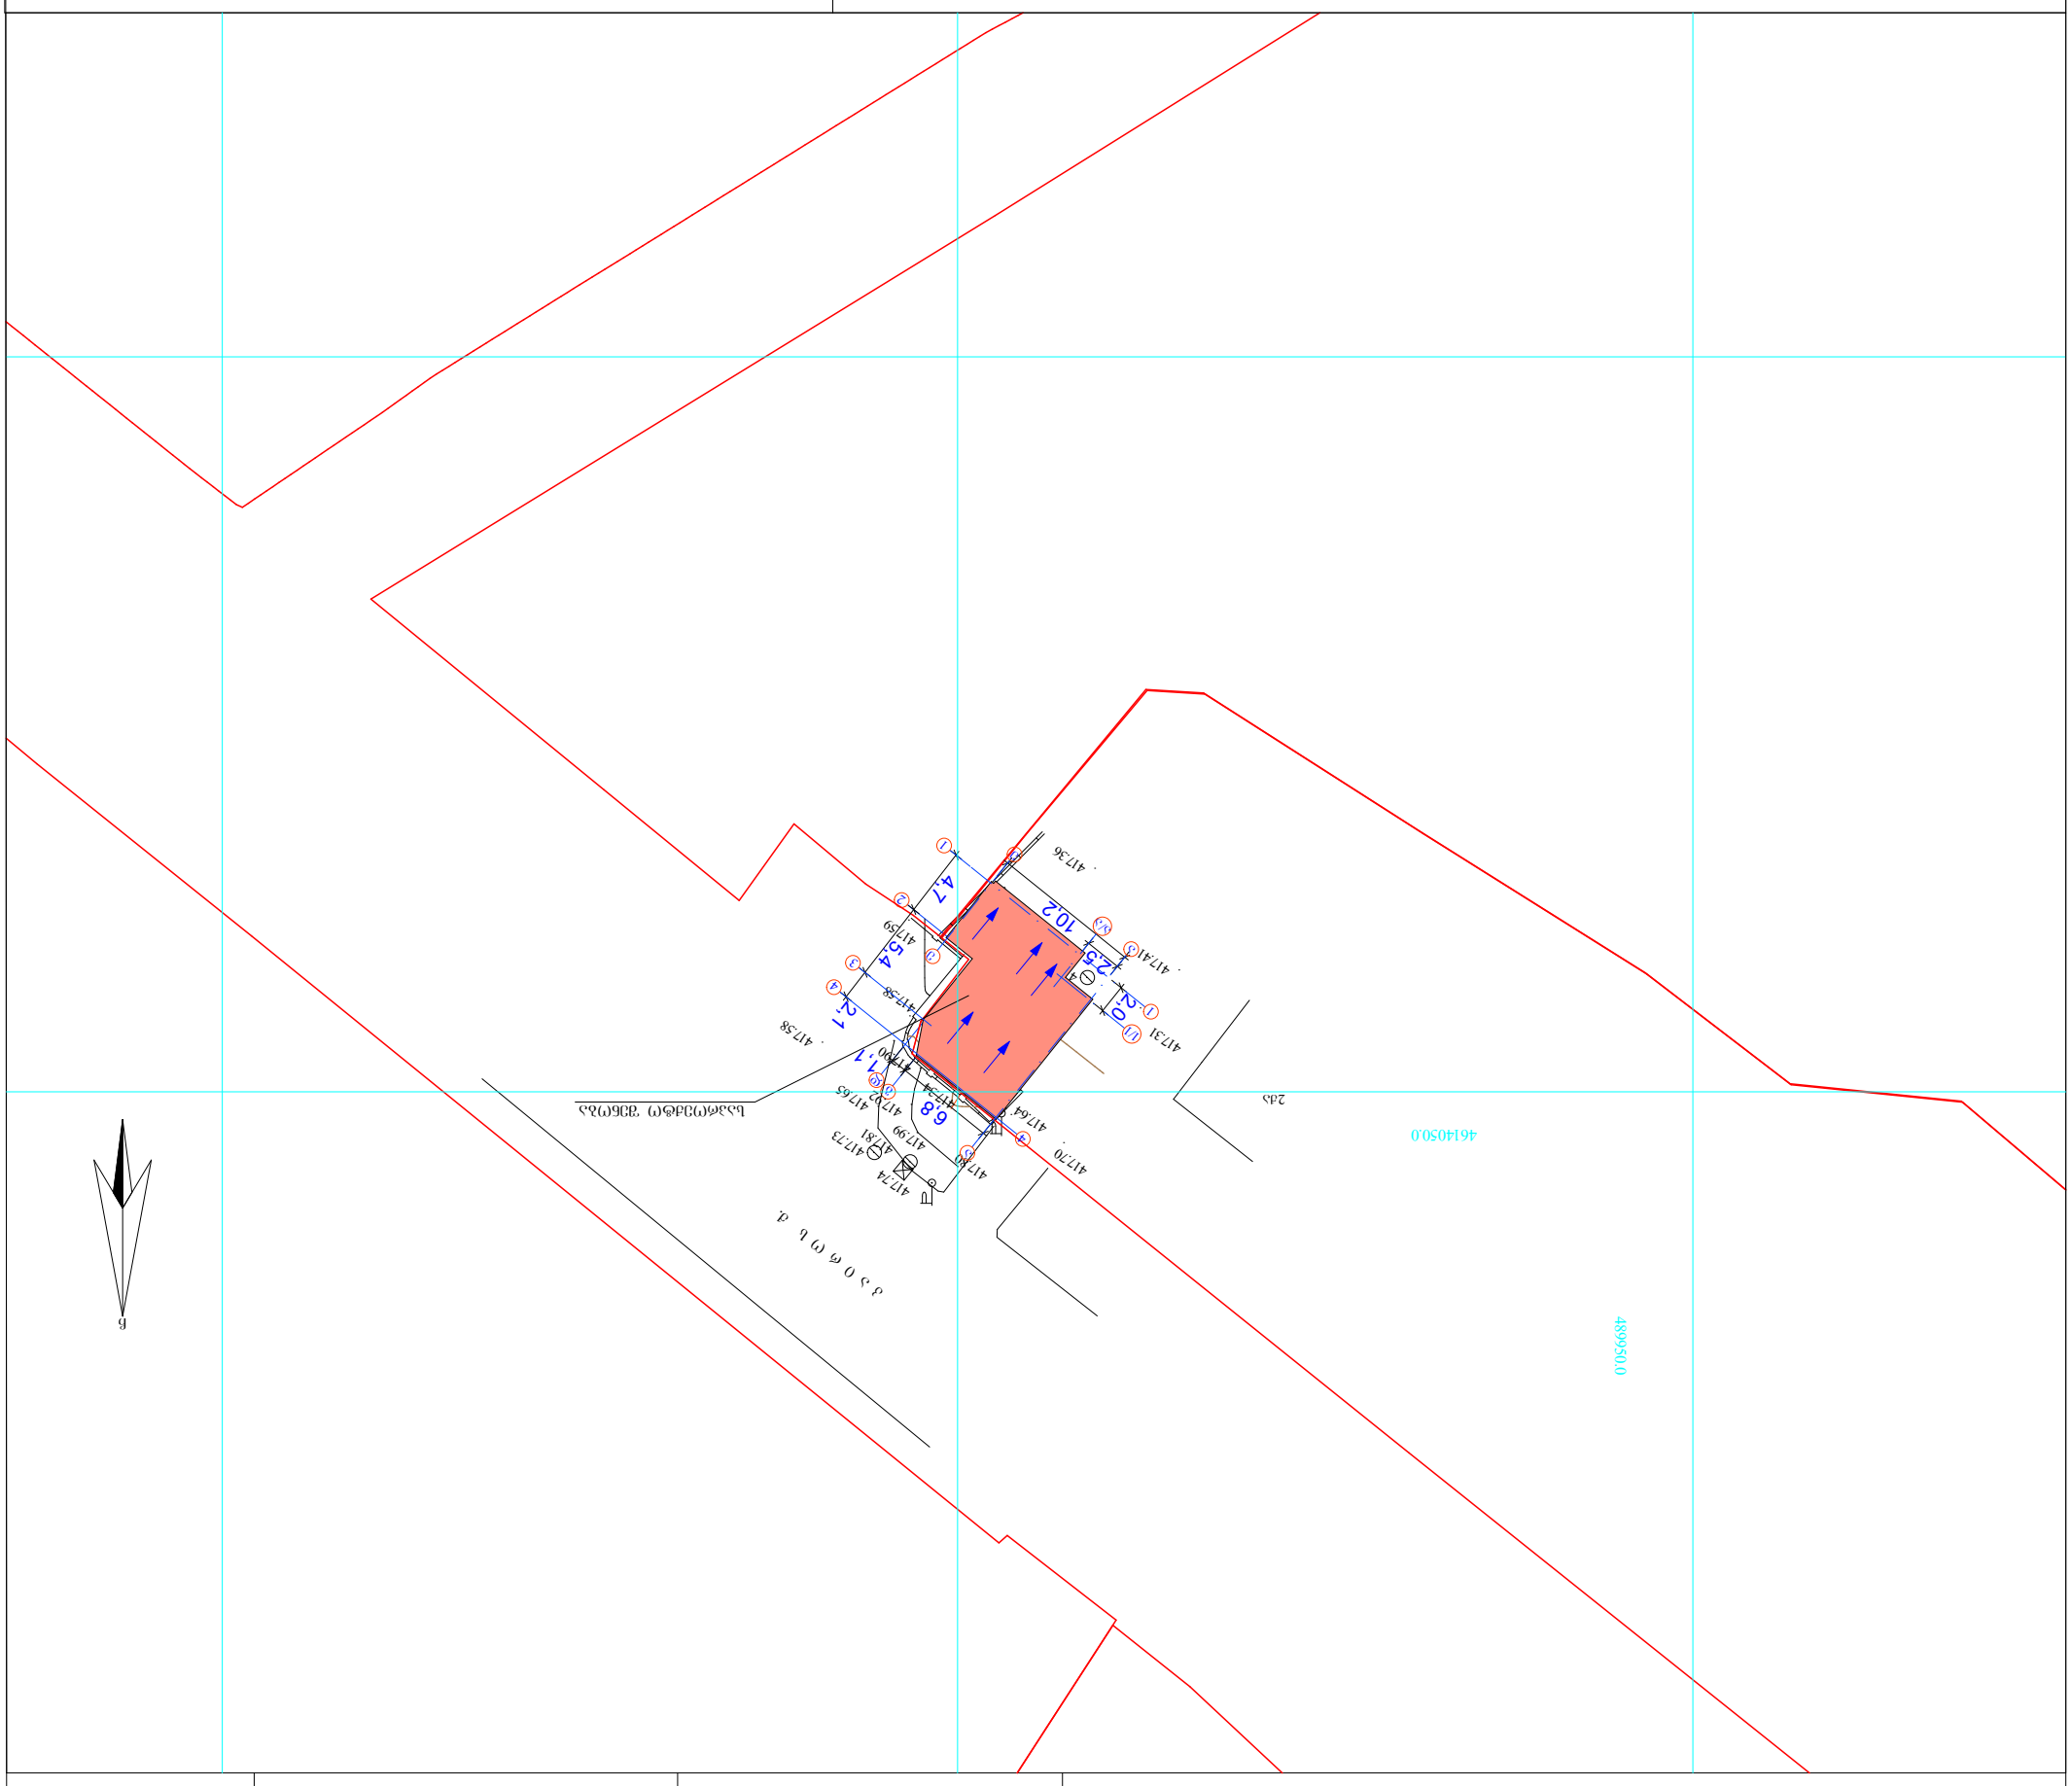

GSPublisherEngine 0.0.100.100

4,7

5,4

2,1

6,8

1,1

10,2

2,0

2,5

417.64

417.70

417.52

417.42

417.25

417.31

417.41

417.36

417.27

417.61

417.34

417.34

417.81

417.73

417.80
417.99
417.92

417.90

417.65

417.74

417.59

417.58

417.58

2qa

C

21.03.2016w.

სამსახურის უფროსი

საქართველო

ქ. თბილისის მერია
სსიპ თბილისის არქიტექტურის სამსახური

ტექნიკური დირექტორი:

მაშტაბი: 1:500

g
k

kg

w

სან

Tg

ბორდიული

ღობე
ქვის კედელი
კედელი
ფლატე

რკინიგზა
სამეთვალყურეო ჭები

ელ. გადამცემი ხაზი

წყალგაყვანილობა
გაზი
კანალიზაცია
სანიაღვრე
კავშირგაბმულობა
ელ. ქსელები
გათბობა

პირობითი აღნიშვნები

ფარდული
მშენებარე
შენობა
სატრანსფორ.
ჯიხური
ხეები
გარე განათება

შენიშვნა: რეგისტრირებული მიწის ნაკვეთის საკადასტრი საზღვარი

ქს საცხ. შენობა

ქა არასაცხ. შენობა

აზომა:

დახაზა:

WGS 1984 -ის კოორდინატთა სისტემის პროექცია

1)

დამკვეთი:

2) მიწის სამუშაოების შესრულებისას შეატყობინეთ კომუნიკაციის წარმომადგენლებს

განყოფილების უფროსი

მთავარი სპეციალისტი

საფუძველი: ქ. თბილისის მთავრობის #20-32-704. 10.11.2008 წლის დადგენილება

მიწის ნაკვეთის საზღვრების მომზადების და საინვესტიციო განყოფილება

გეგმა

შპს `biemji გრუპ~

mob: 598 667070; 577 158039

14 შარტავა შტ. თბილისი, Georgia

ზ. ბასილაძე

დანიშნულების ს/კ #011934002010 მიწის ნაკვეთის ტოპოგრაფიული

ნ. ჯიქია

ხის ღობე
ბეტონი

ჭიშკარი

ნ. ჯიქია

შპს "ყავის სახლი-ქენინგჰოლი"

ქალაქი თბილისი, ქუჩა კაირო, #19ა 3531.0კვ.მ არასასოფლოსამეურნეო

LTD ` BMG GROUP ~

საქართველო, თბილისი, შარტავას ქუჩა 14 UTM

489950.0

4614050.0

a e

a

3

2

1 1

g d

4
e

4
საპროექტო შენობა

k a i r o s q.

1/1

a/a