ჭრილი 1-1

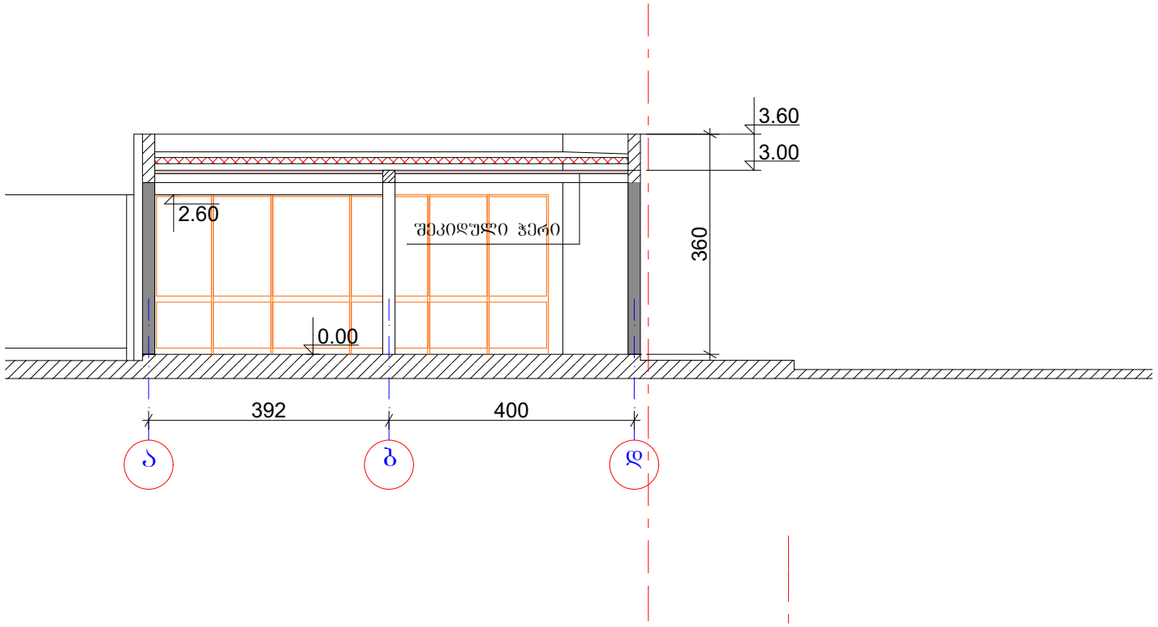

ჭრილი 2-2

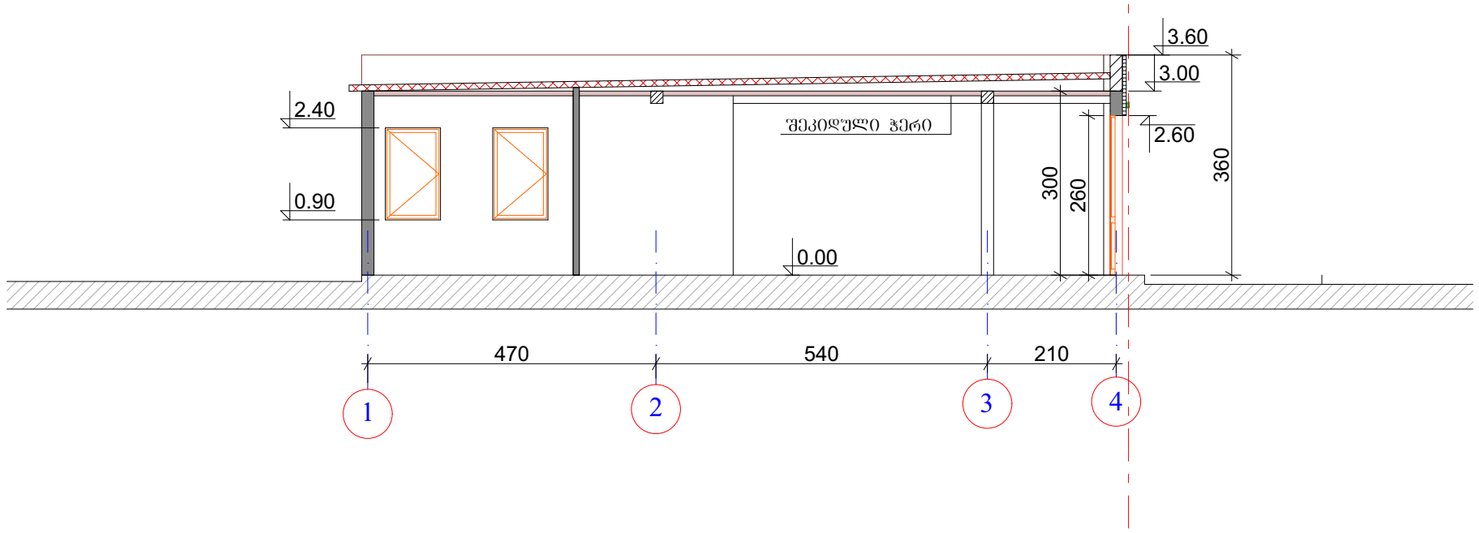

ფორმატი			
	დაკვეთა №		

პირობითი ნიშნები:

შენიშვნები:

სტატუსი	გვარი	ხელმოწერა	თარიღი
მთ/არქიტექტორი	დემეტრაძე		
დაამუშავა	დემეტრაძე		

ნუცუბიძის პლ. III-I-15-59

ი/მ "ვლადიმერ დემეტრაძე"

არქიტექტორ დემეტრაძის სტუდია

mob.599 539 019.
e-mail :
dimademetradze@mail.ru
capiteli@ymail.com

მასშტაბი	1:100	
თარიღი		ჭრილები 1-1 და 2-2
სტადია	ფურცელი	ფურცლები
	ფ-	ფ-