

ფორმატი			
	დაკვეთა №		

პირობითი ნიშნები:

შენიშვნები:

სტატუსი	გვარი	ხელმოწერა	თარიღი
მთ/არქიტექტორი	დემეტრაძე		
დაამუშავა	დემეტრაძე		

ნუცუბიძის კლ. III-I-15-59

ი/მ "ვლადიმერ დემეტრაძე" არქიტექტორ დემეტრაძის სტუდია

mob.599 539 019.
e-mail :
dimademetradze@mail.ru
capiteli@ymail.com

მასშტაბი	1:100	ფოტომონტაჟი
თარიღი		

სტადია	ფურცელი	ფურცლები
	ფ-	ფ-


ყავის სახლი
სასმელების საბითუმო მაღაზია

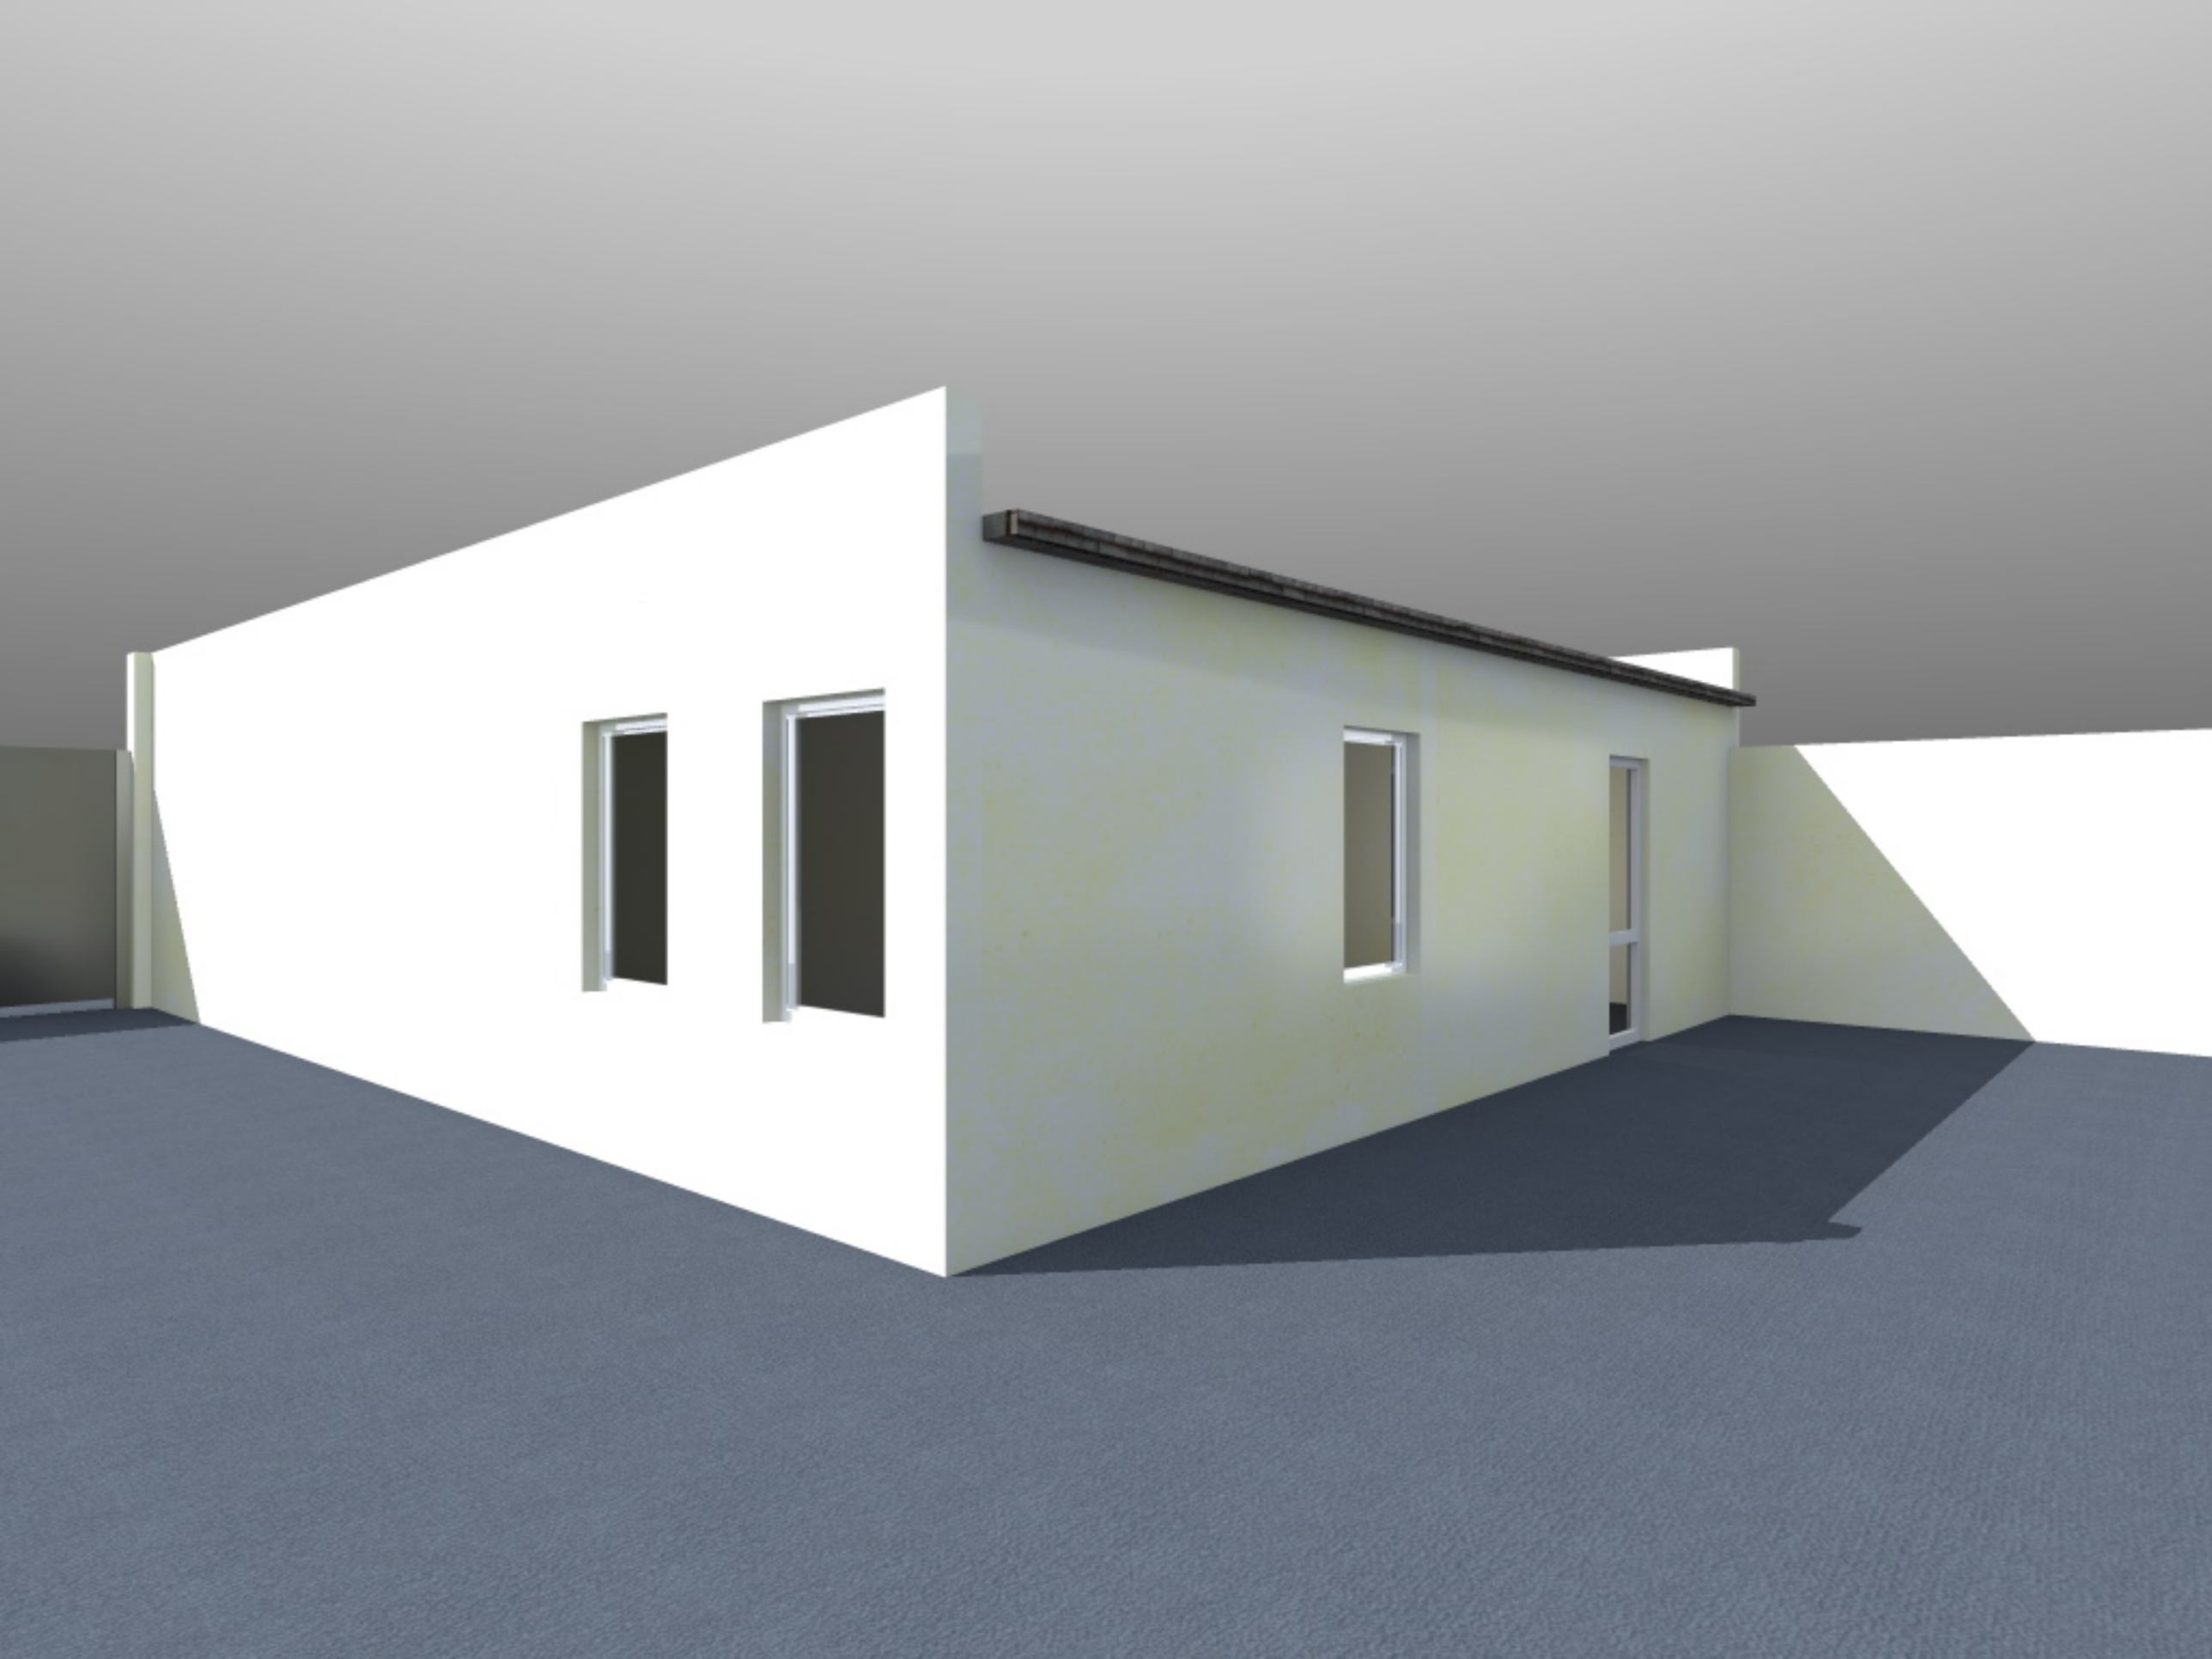

ყავის სახლი
coffee house

სასმელების საბითუმო ბაზება

GC
ყავის სახლი
coffee house
სასმელების საბითუმო გაყიდვა

