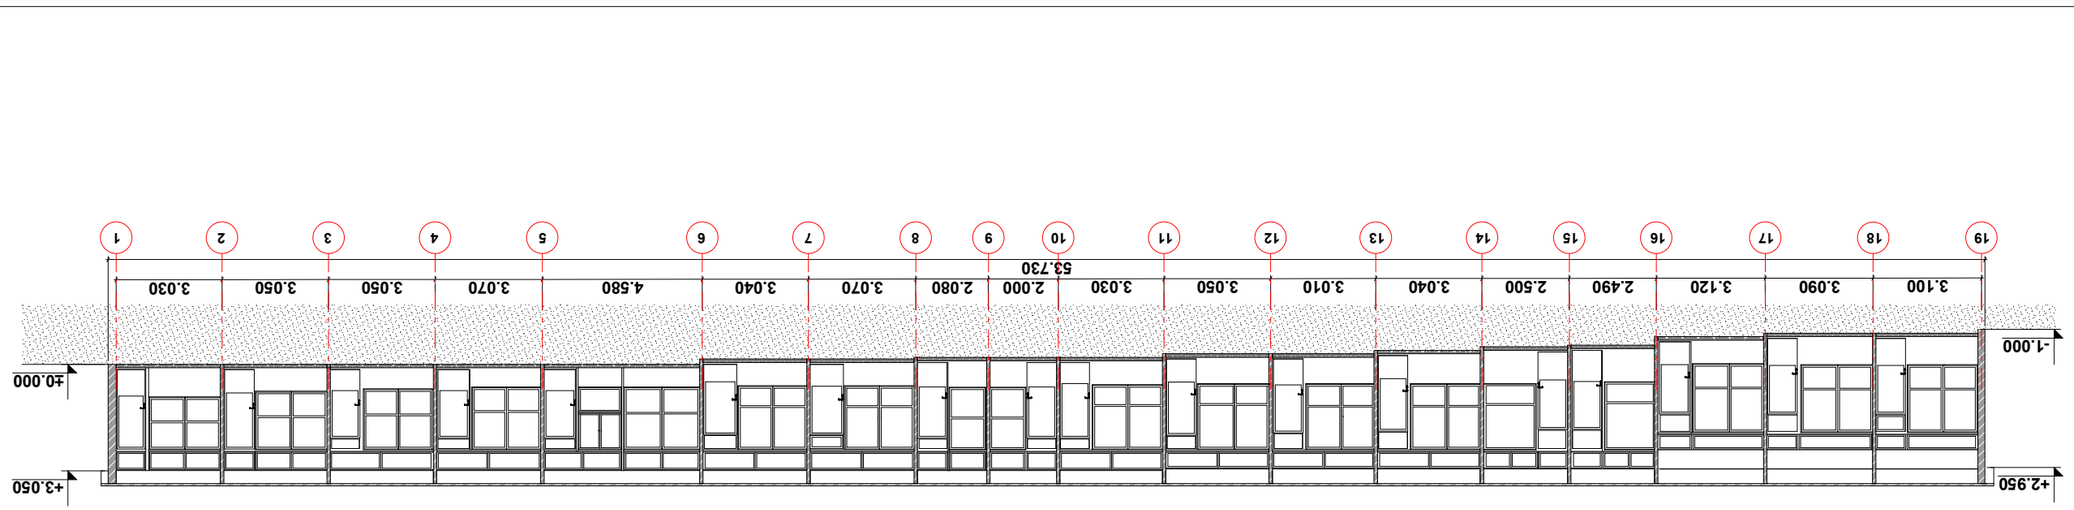

1 ვაჟიკოთოხვი

ტიპიური A-3	მასშტაბი 1:100
ფასადის 3D	ნახატის №
პროექტის ავტორი	
პროექტის ხელმძღვანელი	
პროექტის ავტორი	
პროექტის ავტორი	
პროექტის ავტორ

ჭრილი II პავილიონი

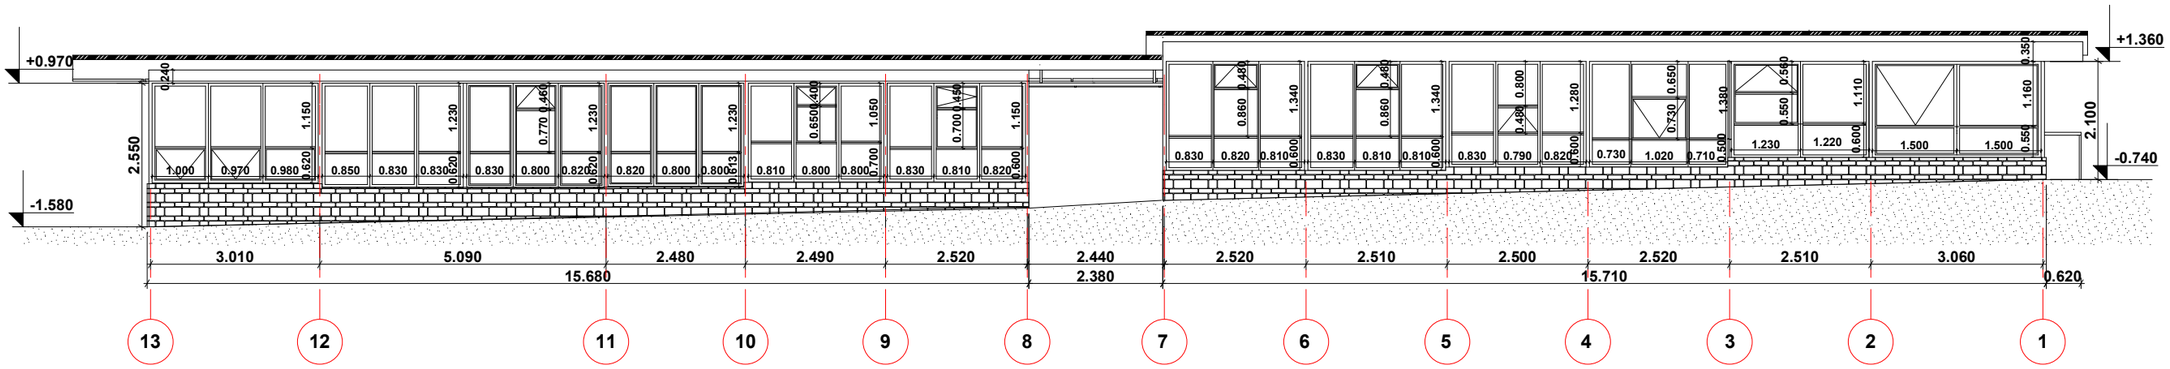

შრომატევადობა A-3	თარიღი 2012		შპილის სახელი
	ფაქტია №		

ექსპლიკაცია:

ჭრილი 2-2
მ. 1:100

პირობითი ნიშნები:

- ნაკვეთის საზღვარი
- ჭრილის ხაზი
- ექსპლიკაციის ნუმერაცია
- არქიტექტურული ნიშნული
- განაშენიანების რეგულირების ხაზი

შენიშვნები

სტადია	პროექტი	
შურცელი	შურცელი	
თანამდებობა	გცარი	ხელმოწერა
დირექტორი	გაგნიდილიანი	
არქიტექტორი	ქ. კამკამიძე	
კონსტრუქტორი		
შეასრულა		

საპროექტო ლოგო | მისამართი

BIJI ARCHITECTURE

ქ. თბილისი
შარტავას I4ა

TEL: 899 75-28-88
TEL: 899 75-28-88

მასშტაბი	1:100	
თარიღი		
სტადია	შურცელი	შურცლები
პროექტი	ა-01	

ჭრილი II პავილიონი

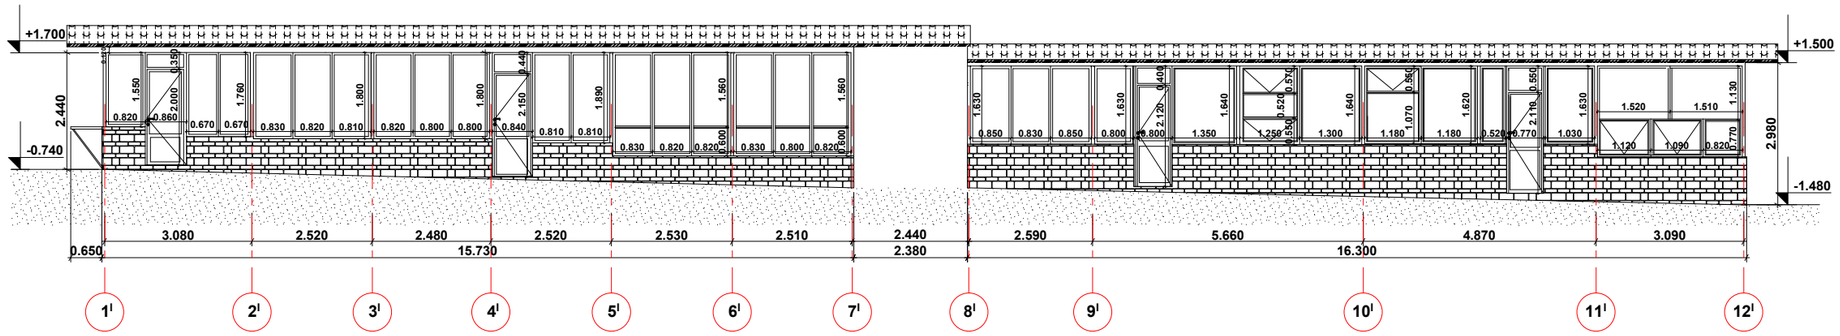

ფორმატი A-3 | თარიღი 2012 | ფაილის სახელი
ფაქტია №

ექსპლიკაცია:

ჭრილი 3-3
მ. 1:100

პირობითი ნიშნები:

- ნაკვეთის საზღვარი
- ჭრილის ხაზი
- ექსპლიკაციის ნუმერაცია
- არქიტექტურული ნიშნული
- განაშენიანების რეგულირების ხაზი

შენიშვნები

სტადია	პროექტი	
შესრულებული	შესრულებული	
თანამდებობა	გვარი	ხელმოწერა
დირექტორი	გ.ვეფხვლიანი	
არქიტექტორი	ქ. კამკამიძე	
კონსტრუქტორი		
შემსრულა		

საპროექტო ლოგო | მისამართი

BIJI ARCHITECTURE

ქ. თბილისი
შარტავას 14ა

TEL: 899 75-28-88
TEL: 899 75-28-88

მასშტაბი	1:100	
ობიექტი		
სტადია	შესრულებული	შესრულება
პროექტი	ა-01	

ჭრილი 4-4

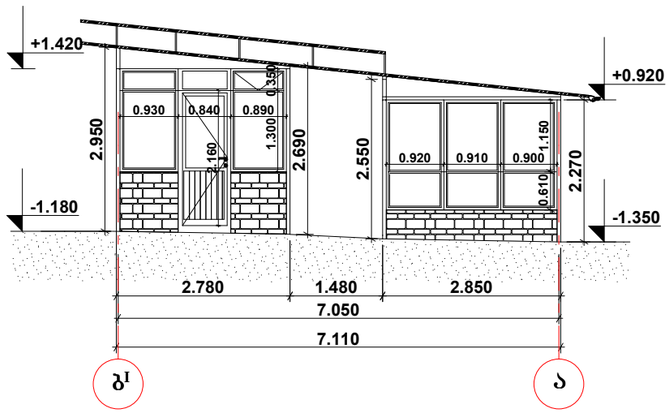

ჭრილი 5-5

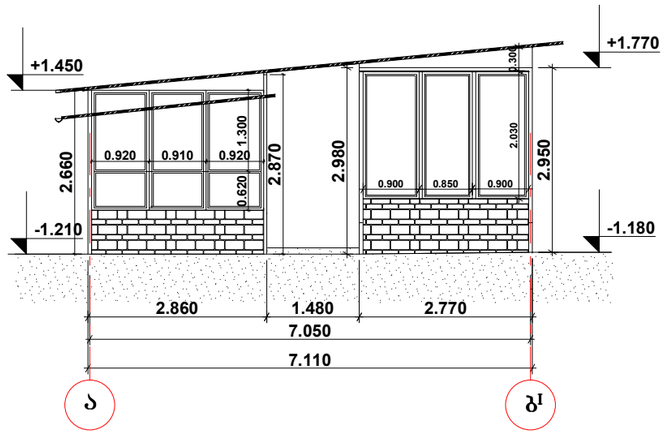

ფორმატი A-3	თბილისი 2012 დაკვეთა №	შაილის სახელი

ექსპლიკაცია:

ჭრილი 4-4, 5-5
მ. 1:100

პირობითი ნიშნები:

- ნაკვეთის საზღვარი
- ჭრილის ხაზი
- ექსპლიკაციის ნუმერაცია
- არქიტექტურული ნიშნული
- განაშენიანების რეგულირების ხაზი

შენიშვნები

სტადია	პროექტი	
ფურცელი	ფურცელი	
თანამდებობა	გვარი	ხელმოწერა
დირექტორი	გ.გენდელიანი	
არქიტექტორი	კ. კამკამიძე	
კონსტრუქტორი		
შესრულა		

საპროექტო ლოგო | მისამართი

BIJI ARCHITECTURE
BIJI ARCHITECTURE
ქ. თბილისი
შარტავას 14ა
TEL: 899 75-28-88
TEL: 899 75-28-88

მასშტაბი	1:100	
თარიღი		
სტადია	ფურცელი	ფურცლები
პროექტი	ა-01	

ჭრილი III პავილიონი

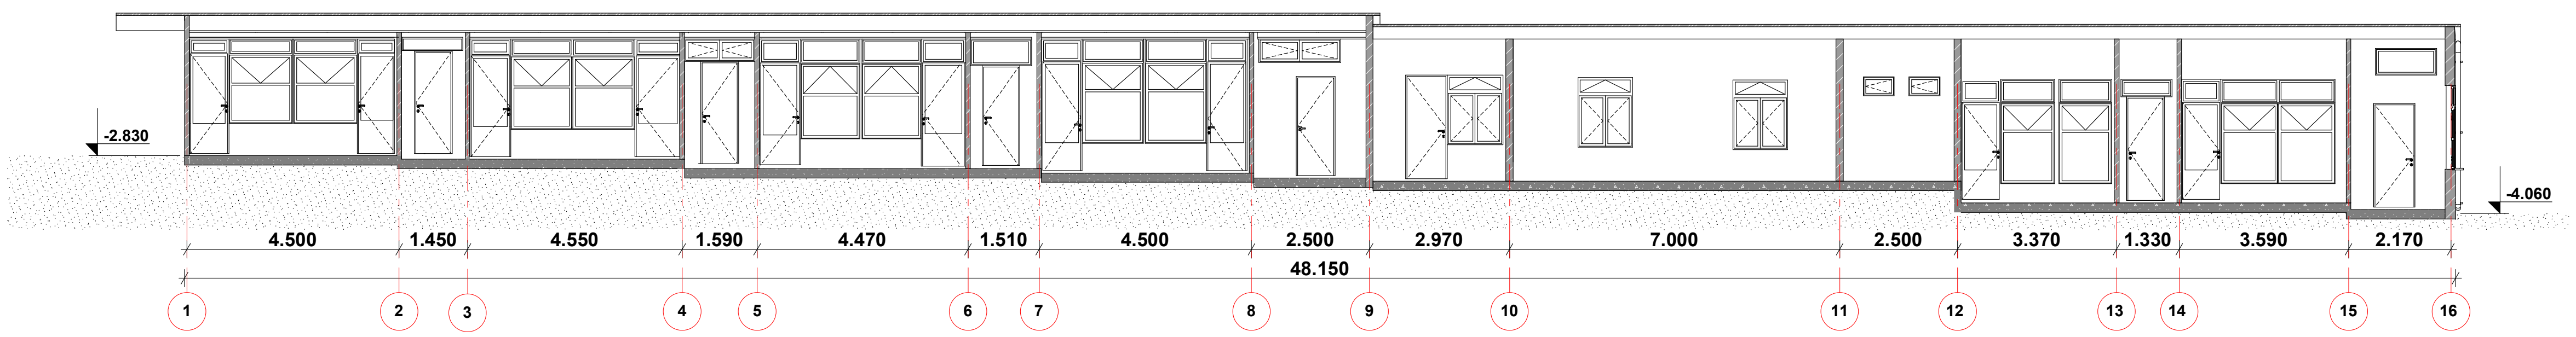

ფორმატი A-3	თბილისი 2012 / დაკვეთა №	ფაილის სახელი

ექსპლიკაცია:

ჭრილი 6-6
მ. 1:100

პირობითი ნიშნები:

- ნაკვეთის საზღვარი
- ჭრილის ხაზი
- ექსპლიკაციის ნუმერაცია
- არქიტექტურული ნიშნული
- განაშენიანების რეგულირების ხაზი

შენიშვნები

სტადია	**პროექტი**	
ფურცელი	ფურცელი	
თანამდებობა	გვარი	ხელმოწერა
დირექტორი	გ.ზენდელიანი	
არქიტექტორი	კ. კამკამიძე	
კონსტრუქტორი		
შეასრულა		

საპროექტო ლოგო	მისამართი
BIJI ARCHITECTURE	ქ. თბილისი შარტავას 14ა TEL: 899 75-28-88 TEL: 899 75-28-88

მასშტაბი	1:100	
თარიღი		
სტადია	ფურცელი	ფურცლები
პროექტი		

ჭრილი IV პავილიონი

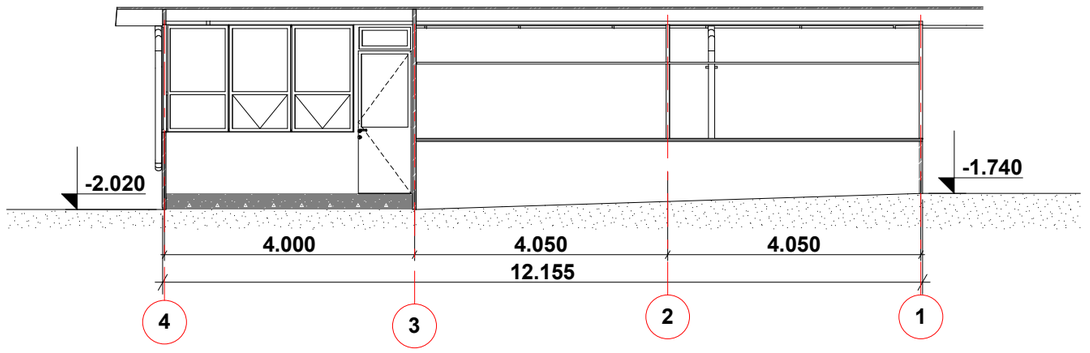

ფორმატი A-3	თბილისი 2012 დაკვეთა №	ფაილის სახელი

ექსპლიკაცია:

ჭრილი 7-7
მ. 1:100

პირობითი ნიშნები:

- ნაკვეთის საზღვარი
- ჭრილის ხაზი
- ექსპლიკაციის ნუმერაცია
- არქიტექტურული ნიშნული
- განაშენიანების რეგულირების ხაზი

შენიშვნები

სტადია	პროექტი	
ფურცელი	ფურცელი	
თანამდებობა	გვარი	ხელმოწერა
დირექტორი	გ.გენდელიანი	
არქიტექტორი	კ. კამკამიძე	
კონსტრუქტორი		
შესრულა		

საპროექტო ლოგო | მისამართი

BIJI ARCHITECTURE

ქ. თბილისი
შარტავას 14ა

TEL: 899 75-28-88
TEL: 899 75-28-88

მასშტაბი	1:100	
თარიღი		
სტადია	ფურცელი	ფურცლები
პროექტი	ა-01	