
RETAIL SPACE
FOR RE
596 444 333
ქირავდება
კომერციული ფართები
596 444 333










მასალა:
კვადრატული მილის კონსტრ., დუბონდი, ორგ-მინა

განათება: **დიოდი**

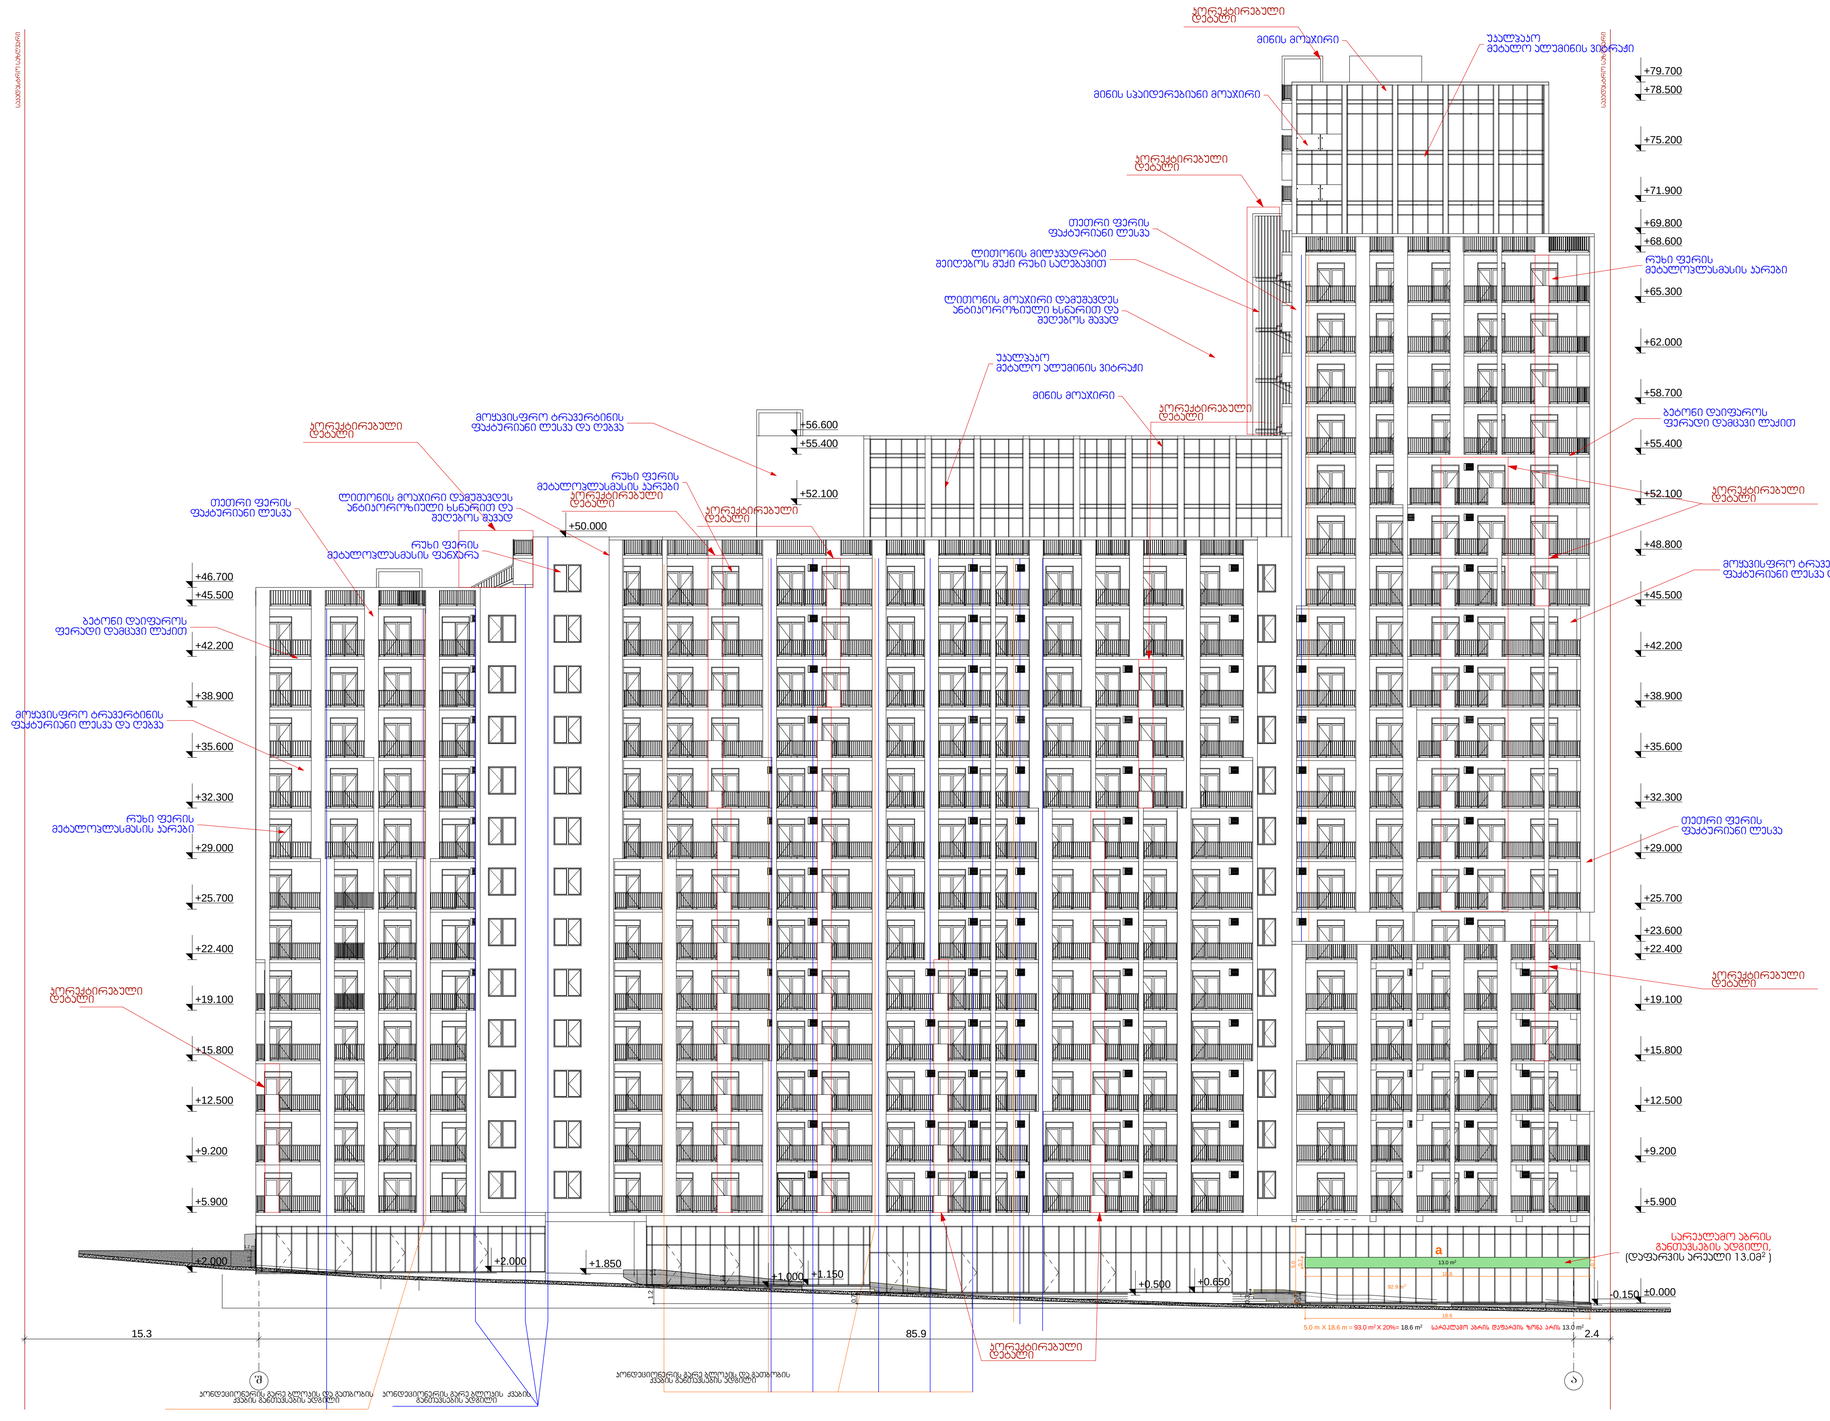
ალუმინის პროფილი
მინის მოაჯირი
ალუმინის მბრუნავი პანელი
+79.700
+78.500
+75.200
+71.900
+69.800
+68.600
+65.300
+62.000
+58.700
+55.400
+52.100
+48.800
+45.500
+42.200
+38.900
+35.600
+32.300
+29.000
+25.700
+23.600
+22.400
+19.100
+15.800
+12.500
+9.200
+5.900
+56.600
+50.000
+46.700
+2.000
+1.850
+1.150
+1.000
+0.650
+0.500
-0.150
±0.000
15.3
85.9
2.4
ალუმინის პროფილი
მინის სპაილერებიანი მოაჯირი
ალუმინის პროფილი
თეთრი ფერის ფასადური ლესვა
ლითონის მილსადენები მეილებზე მყარი რეზინ საფუძვლით
რეზინ ფერის მეტალოპლასმასის პანელი
ლითონის მოაჯირი დამეფენძეს ანტიკორროზიული ხსნარით და მეღებზე მყარად
ალუმინის მბრუნავი პანელი
მინის მოაჯირი
ალუმინის პროფილი
ბეტონი დაიფაროს ფარადი დამცავი ფაქით
მეტალოპლასმასის პანელი
ალუმინის პროფილი
მეტალოპლასმასის პანელი
თეთრი ფერის ფასადური ლესვა
ლითონის მოაჯირი დამეფენძეს ანტიკორროზიული ხსნარით და მეღებზე მყარად
რეზინ ფერის მეტალოპლასმასის ფანელრა
მეტალოპლასმასის პანელი
ალუმინის პროფილი
მეტალოპლასმასის პანელი
ალუმინის პროფილი
მეტალოპლასმასის პანელი
ალუმინის პროფილი

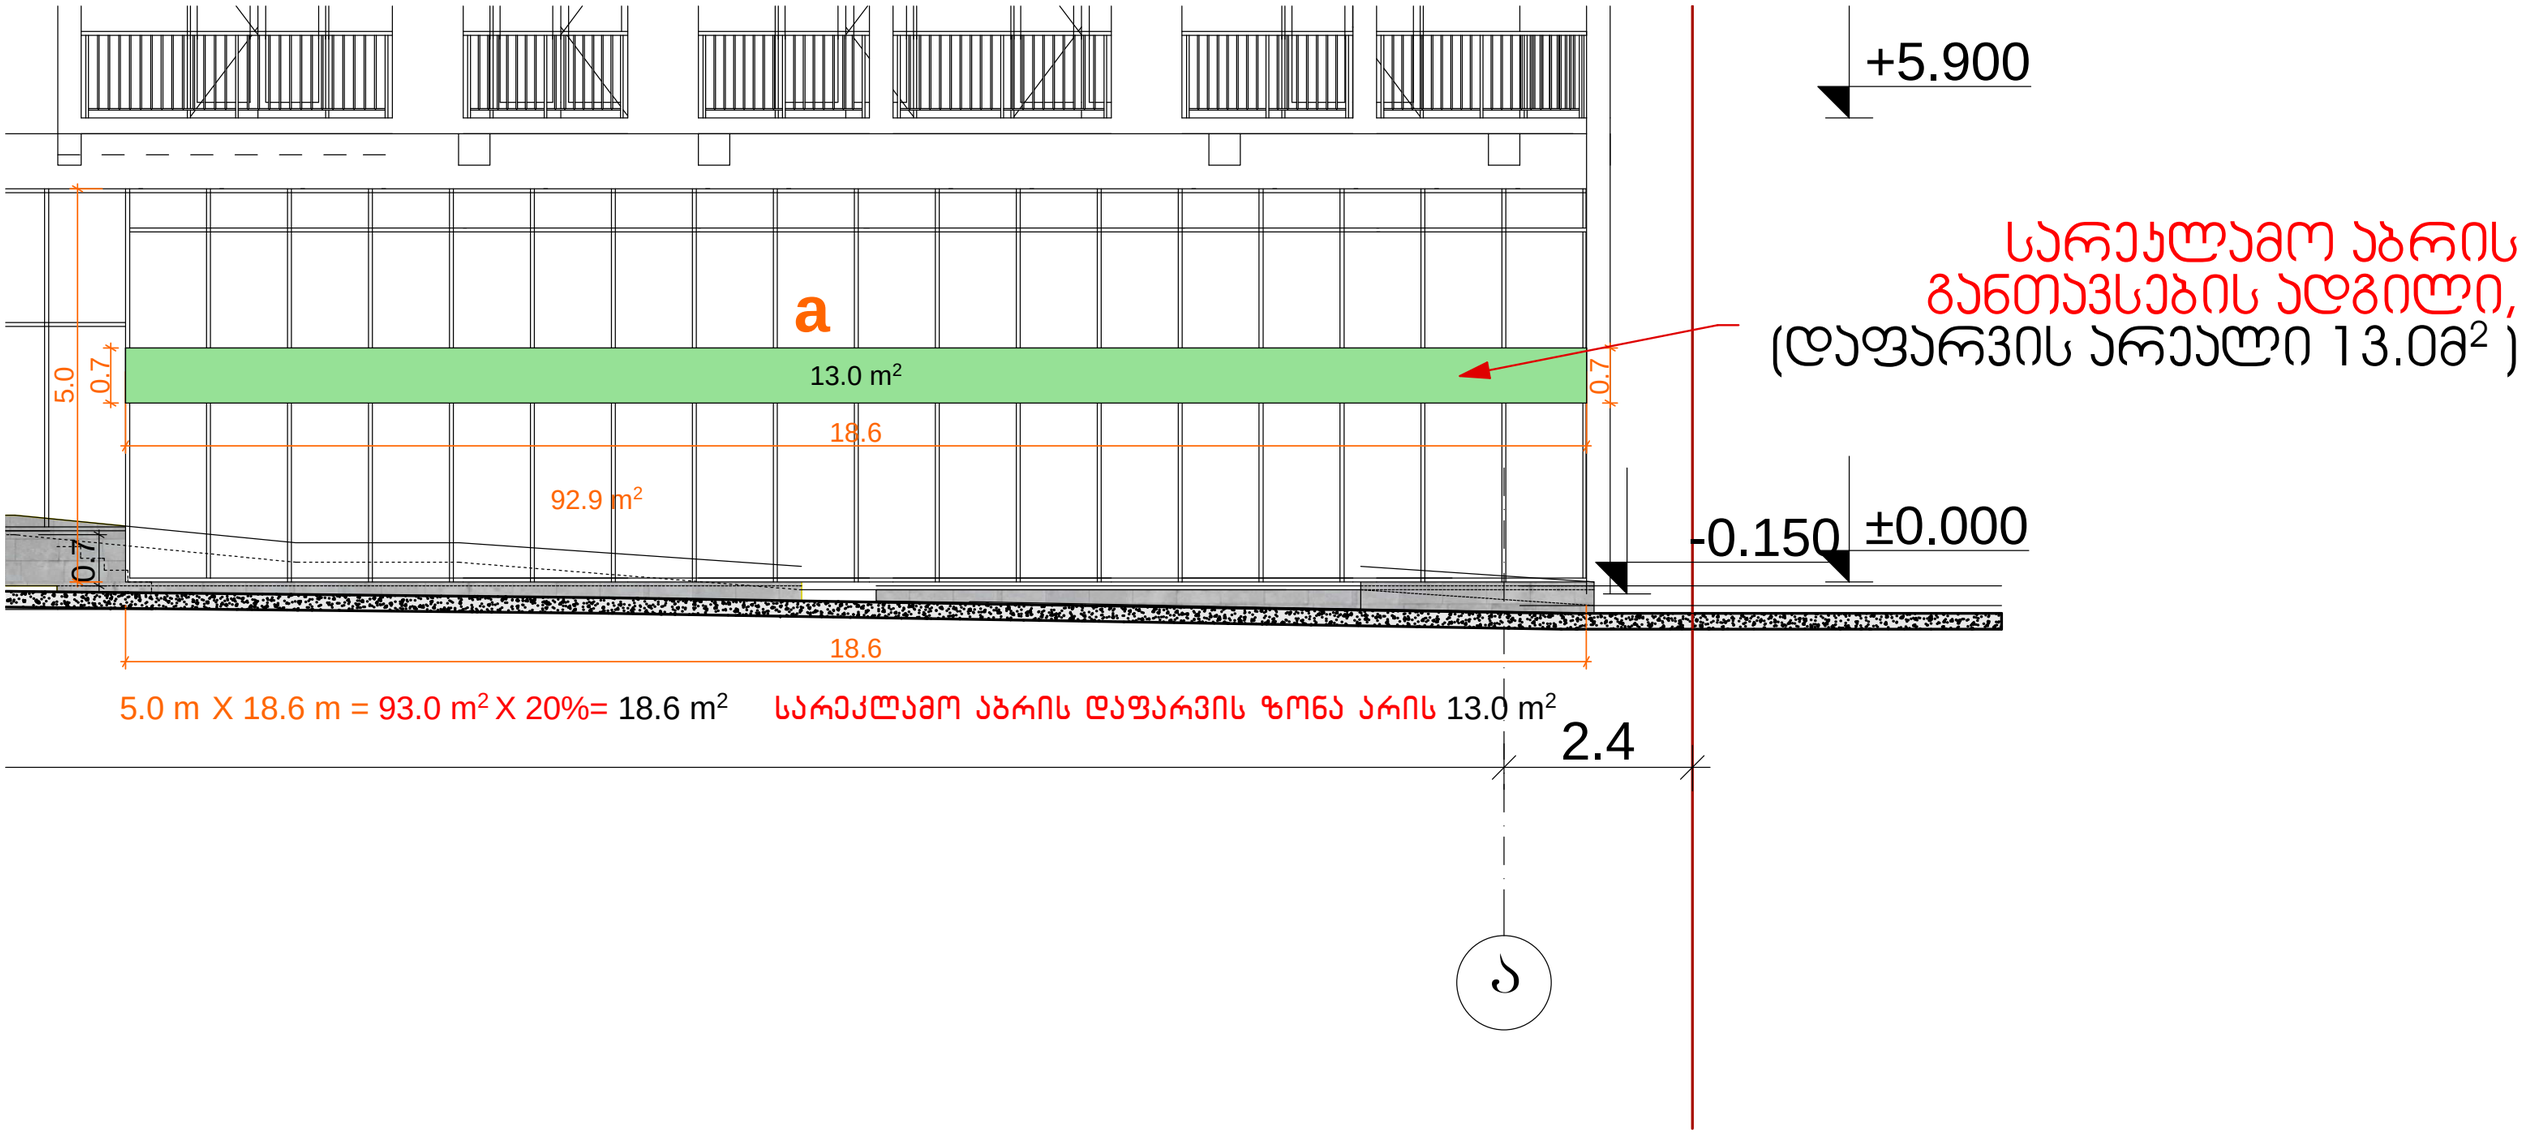

5.0 m X 18.6 m = 93.0 m² X 20%= 18.6 m² სარეკლამო აბრის დაფარვის ზონა არის 13.0 m²

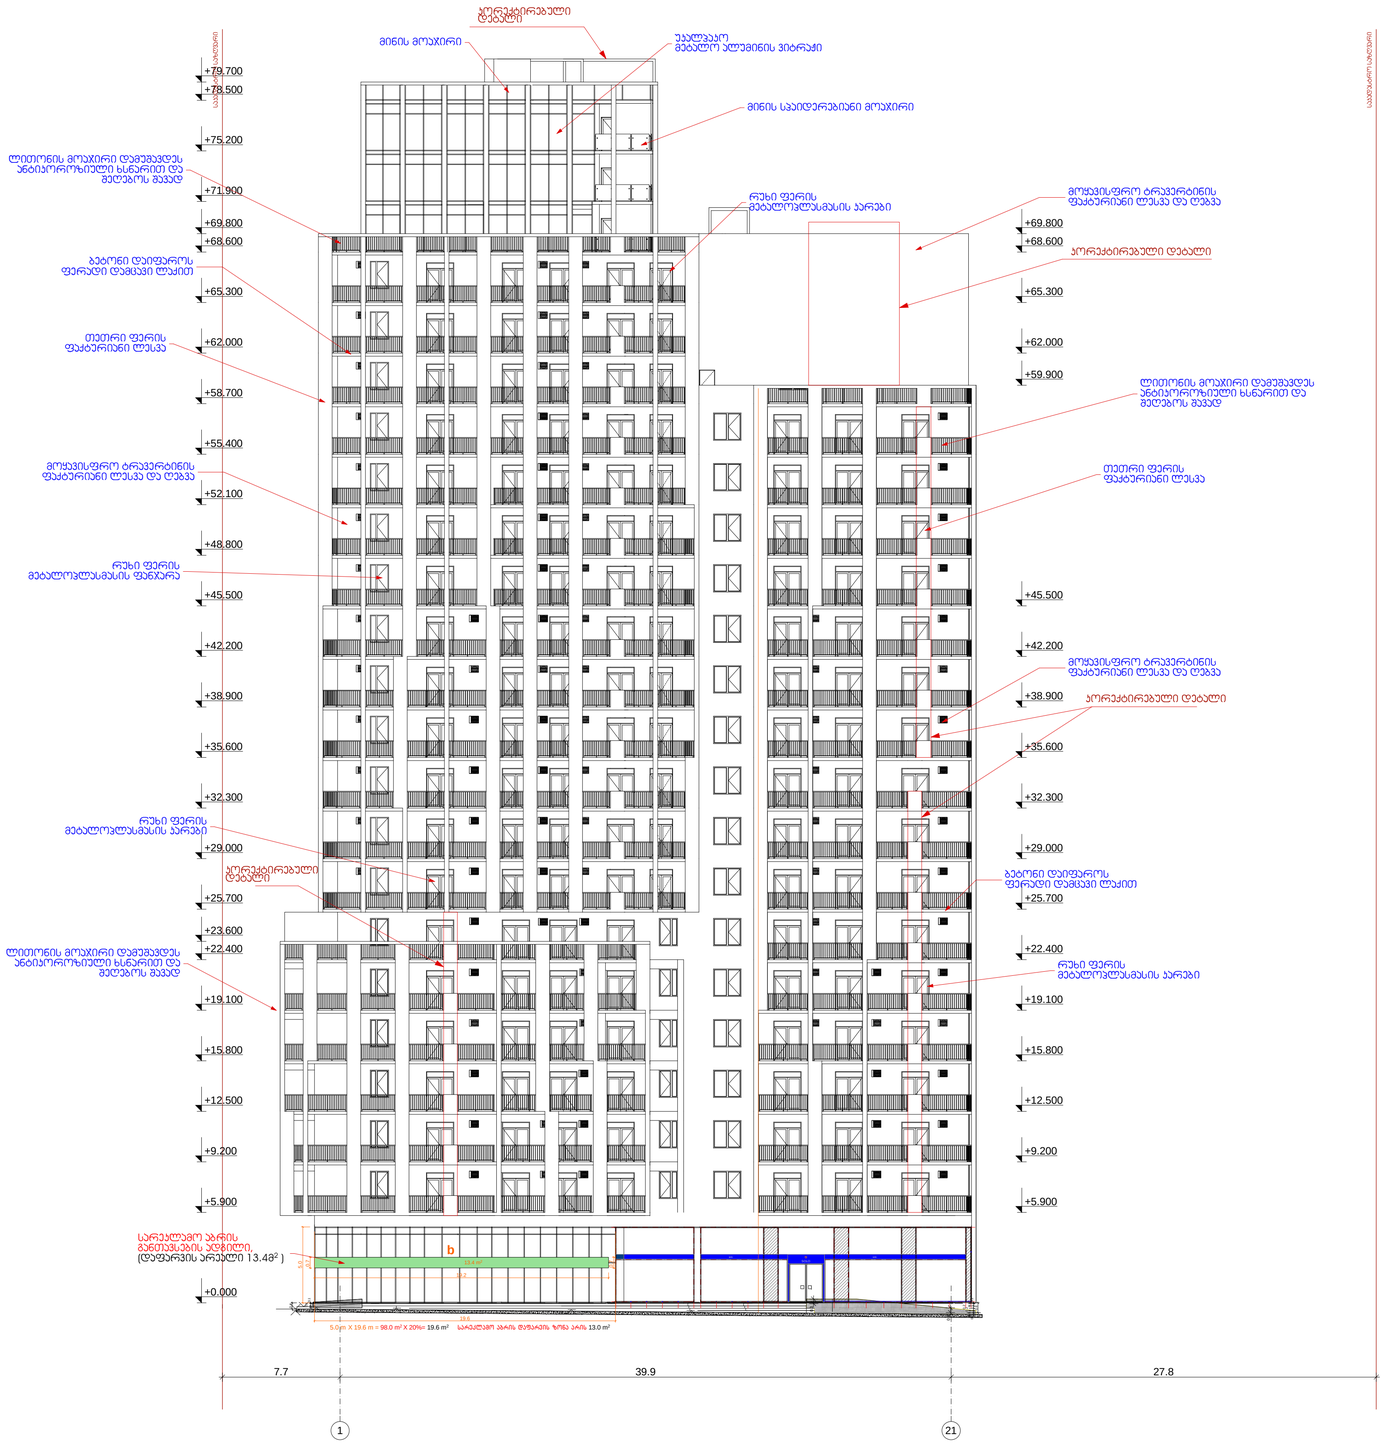

ფორმატი	ფაილის სახელი
A.1	Layout

არქიტექტურული ნაწილი

შენიშვნები:

კონდენციონერების გარე ბლოკები დგება აივანზე და ისენი მოაჯირების უკნიდან არ გამოჩნდებიან

გაობობის ქვაბები მონტაჟდება აივანზე დეკორატიული სვეტების უკან

დეკორატიული კოლონები პირველ სართულზე აღარ არის

პირობითი ნიშნები:

დამკვეთი:

მისამართი:

მრავალ ფუნქციური შენობა
ქ. თბილისში ჯუბგების გამზ. №25

თანამდებობა	გვარი	ხელმოწერა	თარიღი
ტერიტორი	ი.ჩხირკაძე		
მთ.არქიტექტორი	ლ.გეწაძრიშვილი		
დიზაინერი	ნ.გეწაძრიშვილი		
მპატრონი	ი.ჩხირკაძე		

HAUSAR PROJECT
ARCHITECTURE ENGINEERING

მისამართი
ქ.თბილისი,
გეორგიანეთის ქ.№19

დოკუმენტის №	
თარიღი	2013
მასშტაბი	1:200


ნახაზი
ფასადი 1-21 ღერძებზე

ბლოკის	ფურცელი	ფურცლების
ს.პ.	ა-	37

+5.900

სარეკლამო აბრის
განთავსების ადგილი,
(დაფარვის არეალი 13.4მ²)

+0.000

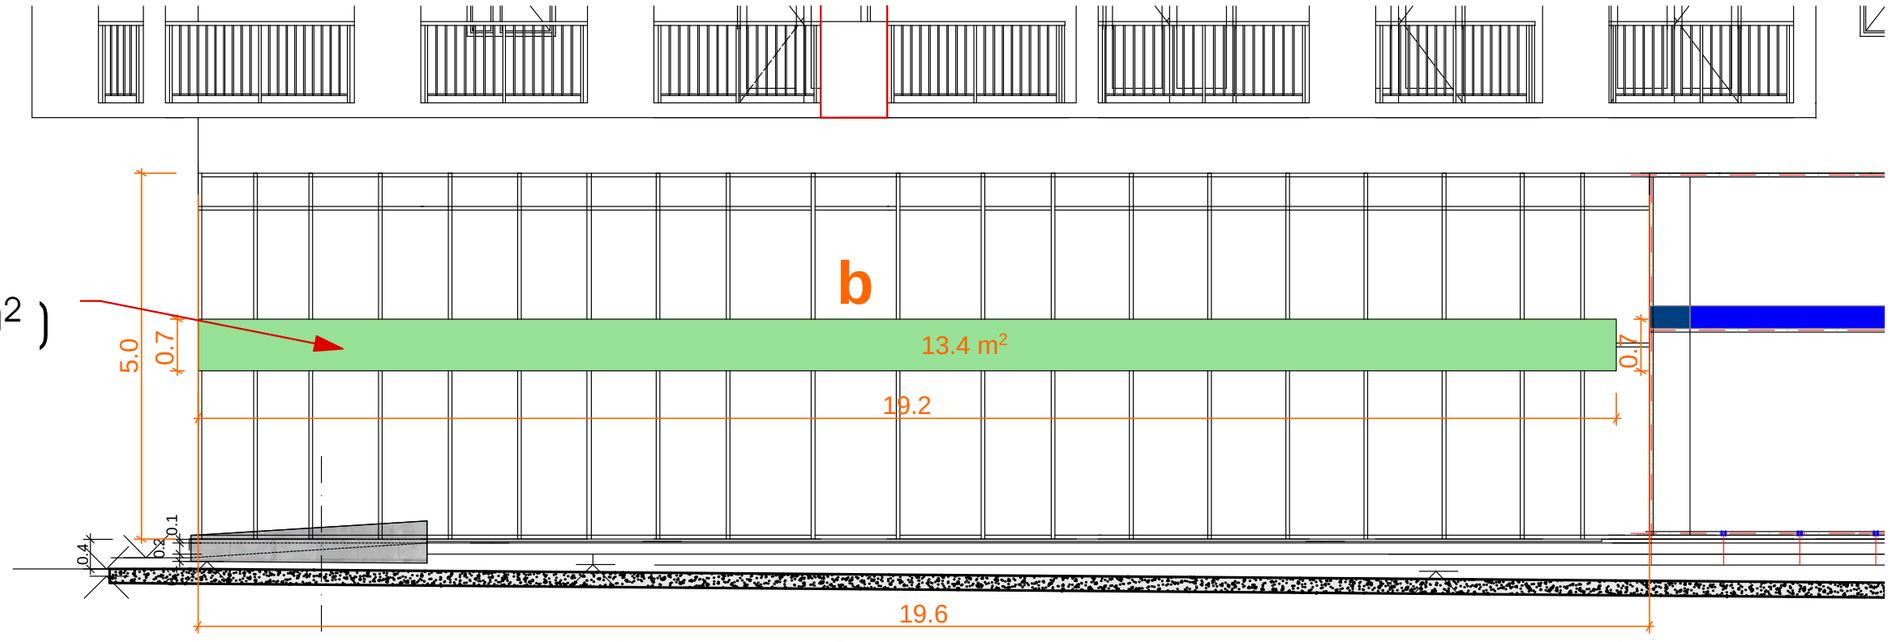

5.0 m X 19.6 m = 98.0 m² X 20%= 19.6 m² სარეკლამო აბრის დაფარვის ზონა არის 13.0 m²

7.7

39.9

1