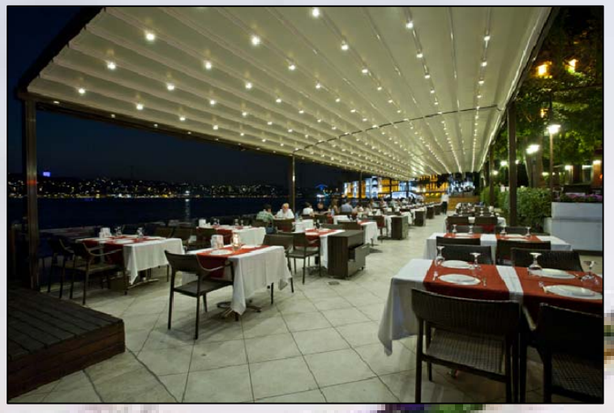




ესკიზურ პროექტში გამოყენებული

დასაკეცი საჩრდილობელი სისტემის ანალოგები






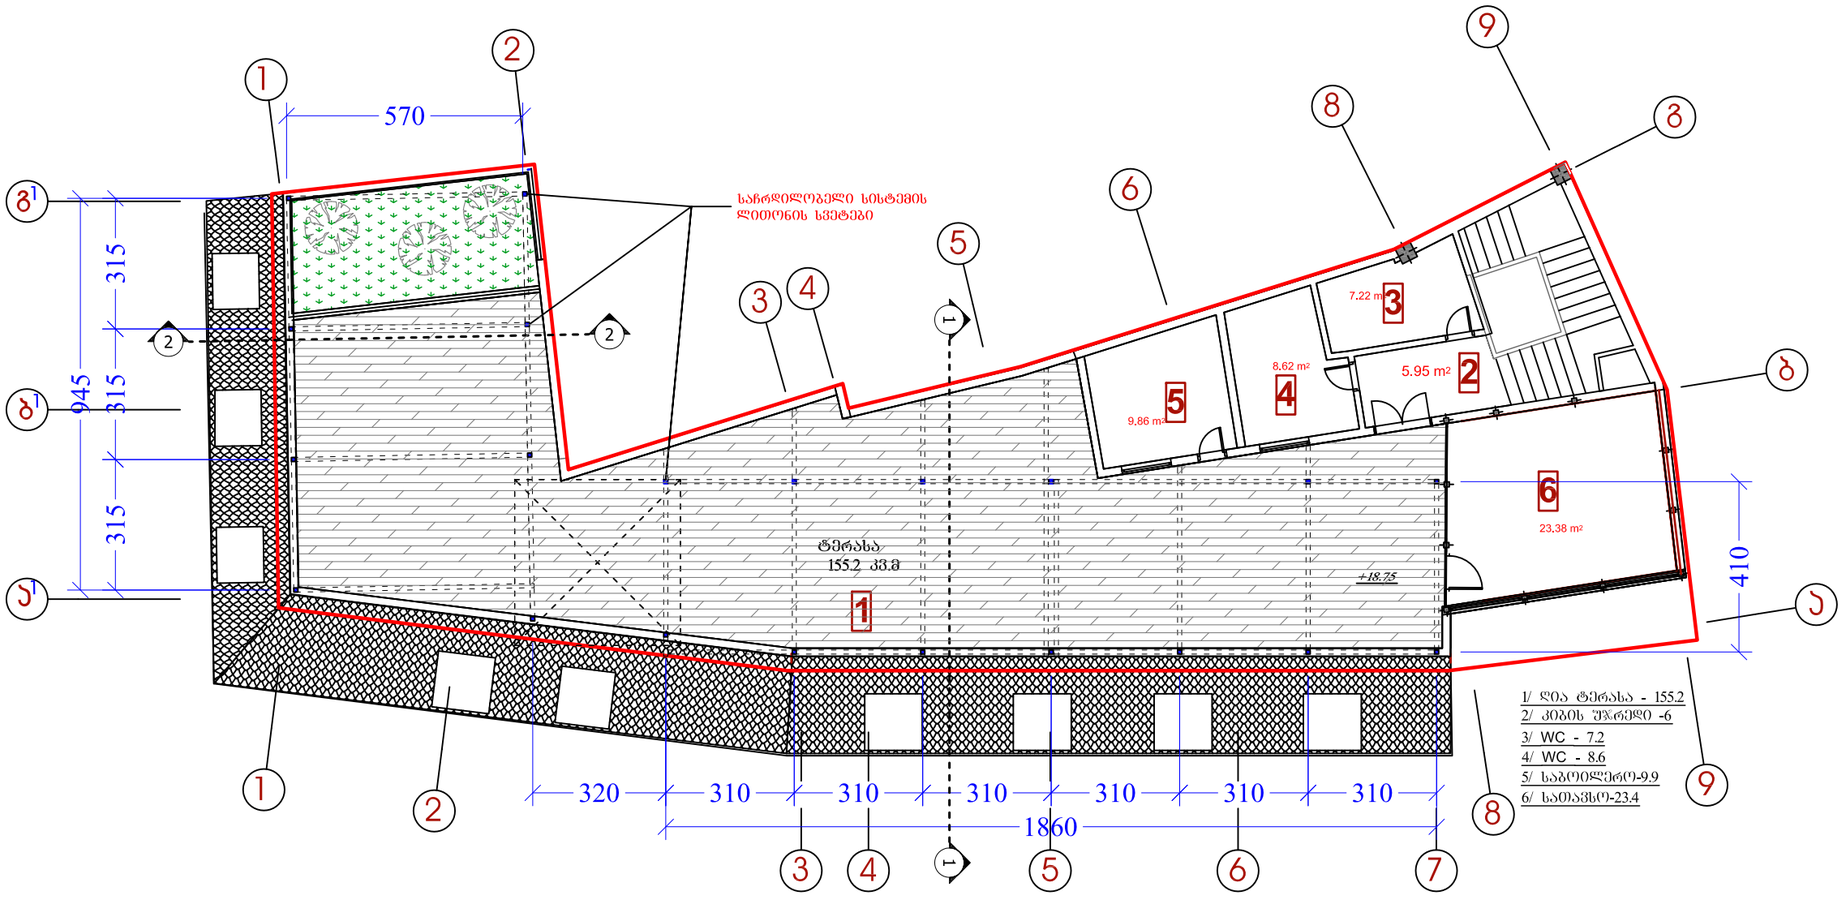

სასტუმრო "რივერ საიდი"-ს ტერასაზე საჩრდილობელი სისტემების მოწყობის ესკიზური პროექტი	ნახაზის	მასშტაბი	სტადია	შ.პ.ს. "არტსტუდიო პროექტი" 0709 თბილისი, გ. ტაბიძის ქ. 3/5, ტელ/ფაქსი: (+995 32) 996640, 920607 www.artstudio.ge E mail: artstudio_project@yahoo.com info@artstudio.ge	Artstudio PROJECT
	ტერასის გეგმა	1:150	ესკიზური პროექტი		

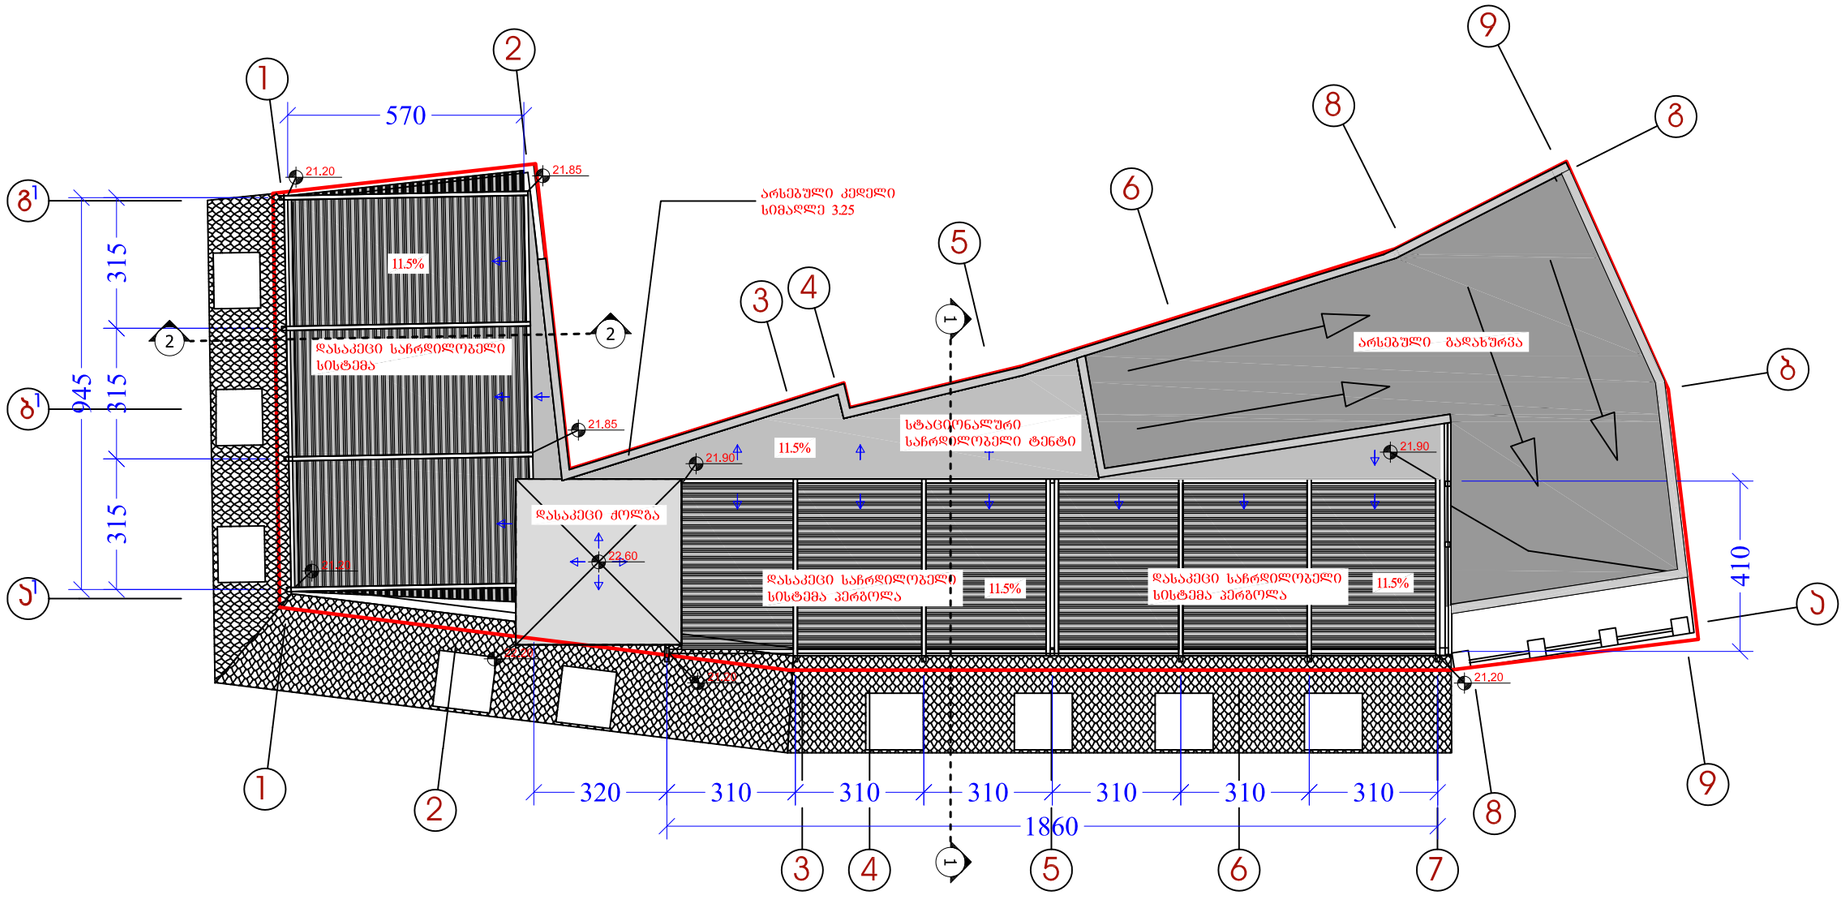

სასტუმრო "რივერ საიდი"-ს ტერასაზე საჩრდილობელი სისტემების მოწყობის ესკიზური პროექტი	ნახაზის	მასშტაბი	სტადია	შ.პ.ს. "არხსტუდიო პროექტი" 0109 თბილისი, გ. ტაბიძის ქ. 3/5, ტელ/ფაქსი: (+995 32) 996640, 920607 www.artstudio.ge E mail: artstudio_project@yahoo.com Info@artstudio.ge
	სახურავის გეგმა	1:150	ესკიზური პროექტი	

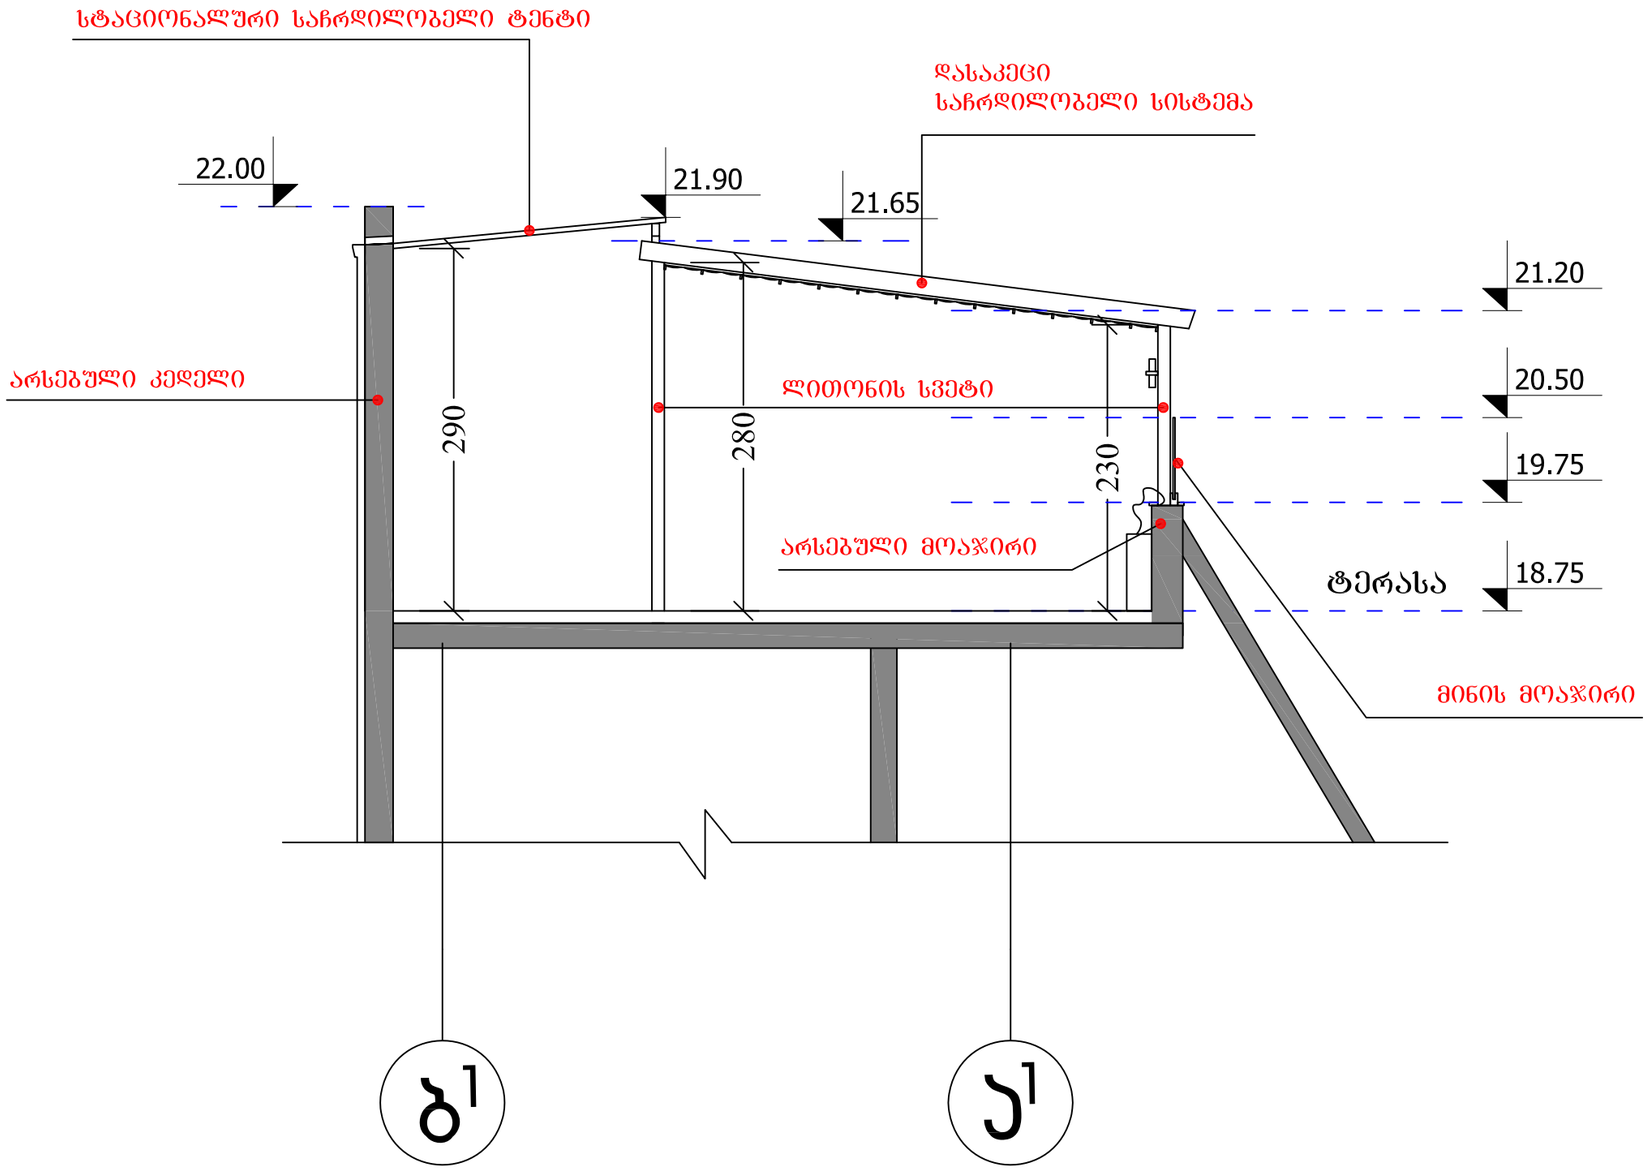

სასტუმრო "რივერ საიდი"-ს ტერასაზე საჩრდილობელი სისტემების მოწყობის ესკიზური პროექტი	ნახაზის	მასშტაბი	სტადია	შ.პ.ს. "არტსტუდიო პროექტი" 0709 თბილისი, გ. ბაბიძის ქ. 3/5, ტელ/ფაქსი: (+995 32) 996640, 920607 www.artstudio.ge E mail: artstudio_project@yahoo.com info@artstudio.ge
	ჭრილი 1-1	1:50	ესკიზური პროექტი	

საკადასტრო
საზღვარი

დასაკეცი
საჩრდილობელი სისტემა

დასაკეცი ძოლგა

არსებული კედელი

მინის მოაჯირი

საფასადე ამურის
პანელით მოპირკეთება

საკადასტრო
საზღვარი

21.85
21.20
20.50
19.75
22.00

ტერასა +18.75

V სართული +15.50

IV სართული +11.45

III სართული +7.40

II სართული +3.40

I სართული 0.00

სარდაფი -2.85

+15.150
+12.515
+11.050
+8.465
+7.000
+2.789

+22.200
+22.050
+21.452
+19.560
+16.396
+14.256
+10.200
+6.300
+3.200
+0.400
-0.350
-0.700

1

9

სასტუმრო "რივერ საიდი"-ს ტერასაზე საჩრდილობელი სისტემების მოწყობის ესკიზური პროექტი	ნახაზის	მასშტაბი	სტადია
	ფასადი 1-9 ღერძებში	1:150	ესკიზური პროექტი

შ.პ.ს. "არტსტუდიო პროექტი"
0709 თბილისი, გ. ბაბიძის ქ. 3/5,
ტელ/ფაქსი: (+995 32) 996640, 920607
www.artstudio.ge
E mail: artstudio_project@yahoo.com
Info@artstudio.ge

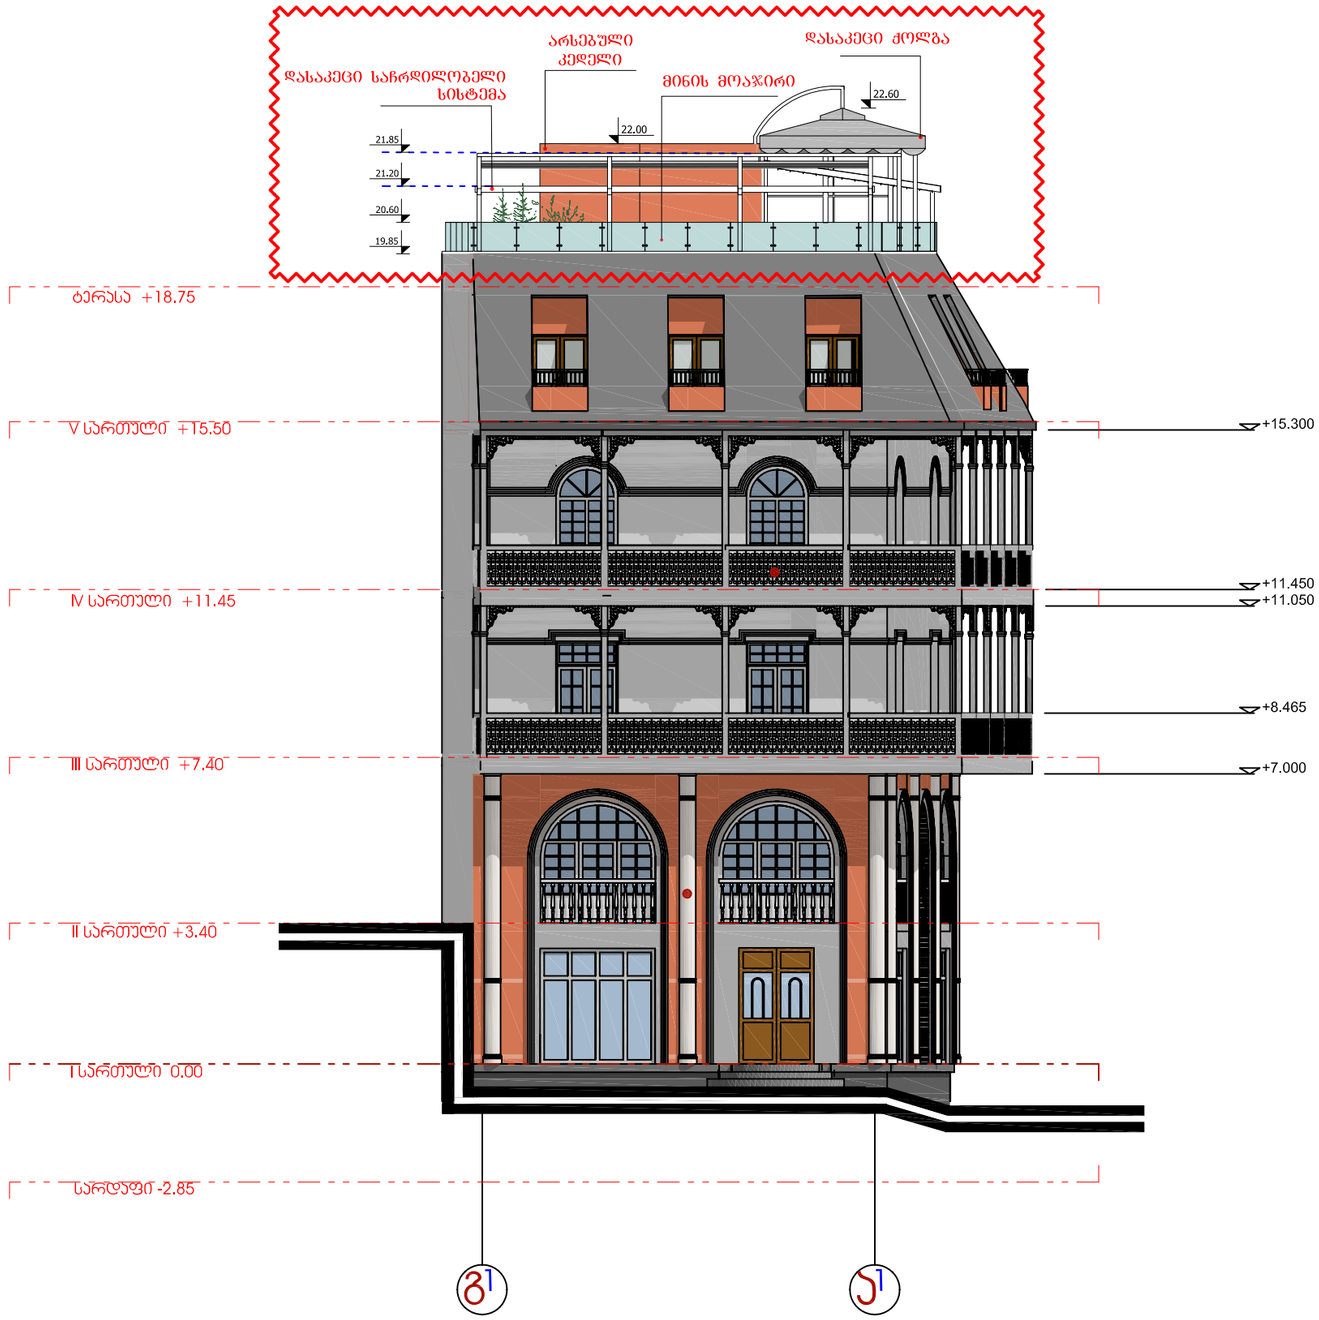

სასტუმრო "რივერ საიდი"-ს ტერასაზე საჩრდილობელი სისტემების მოწყობის ესკიზური პროექტი	ნახაზის	მასშტაბი	სტადია	შ.პ.ს. 'არტსტუდიო პროექტი' 0709 თბილისი, გ. ტაბიძის ქ. 3/5, ტელ/ფაქსი: (+995 32) 996640, 920607 www.artstudio.ge E mail: artstudio_project@yahoo.com info@artstudio.ge
	წასადი გ1-ა1 ღერძებში	1:50	ესკიზური პროექტი	


TAXI






555 55 55 49
AA-939-FF


555 55 55 49
AA-939-FF