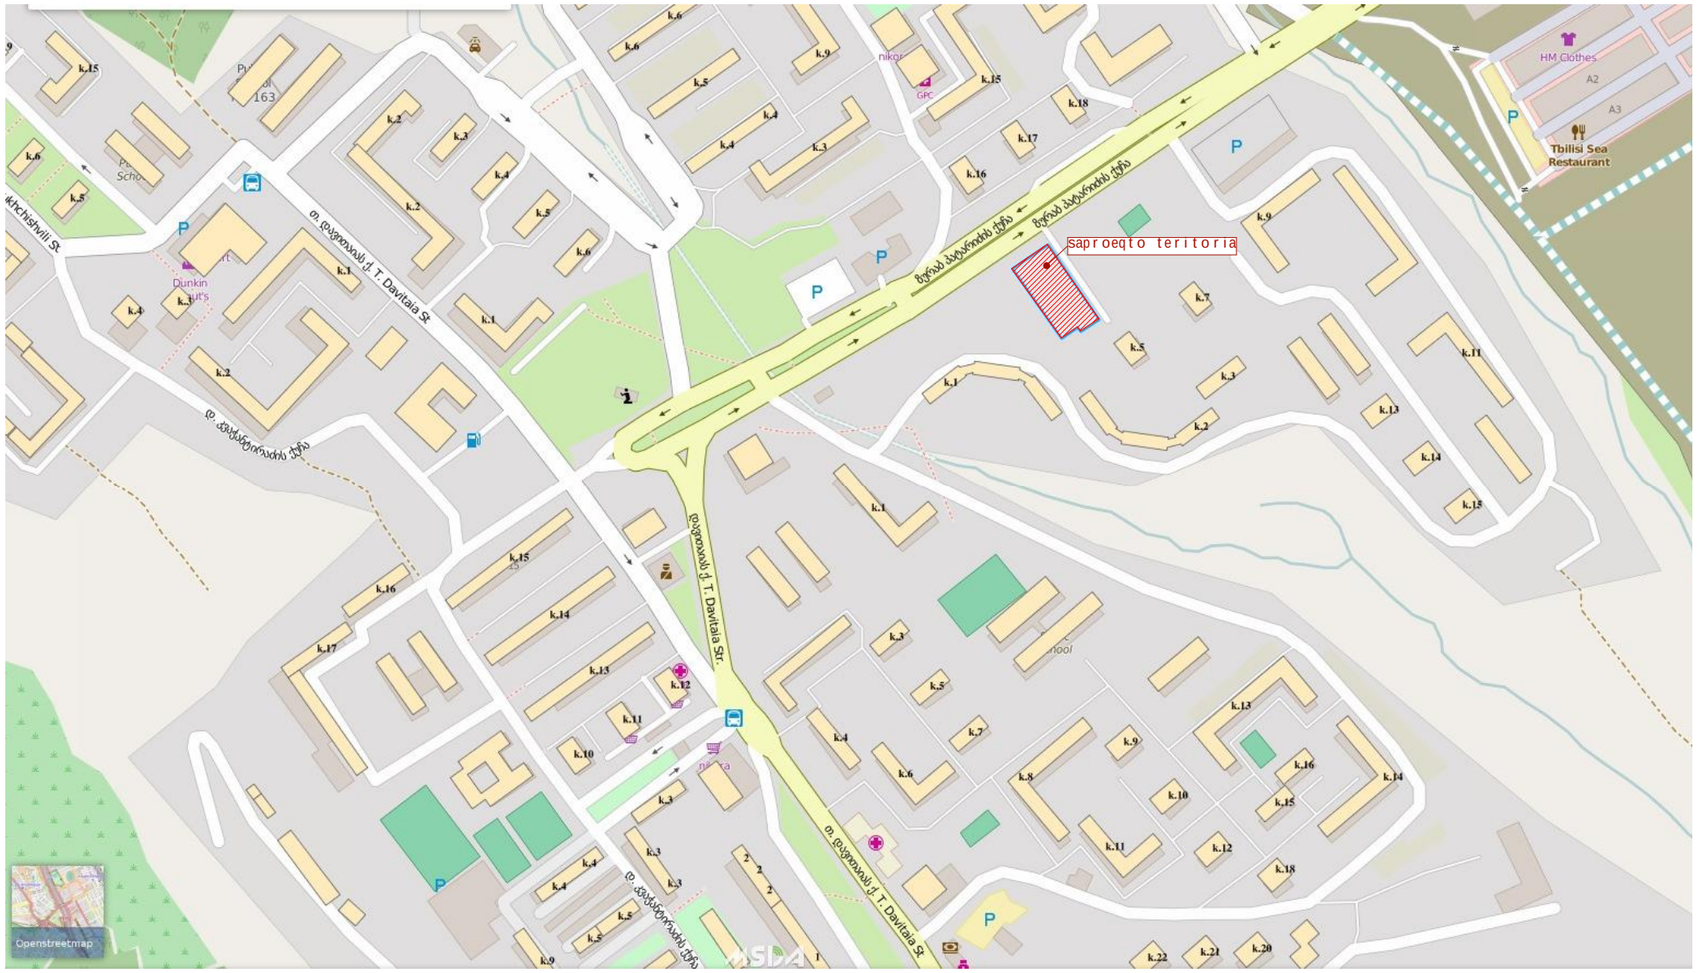

formati	dakveTa #	
A 3		A

eqsplikacia

pirobiTi aRniSvnebi

SeniSvna:

1. naxazze saproeqto Senobis noli Seesabameba absolutur niSnuls 559.26
2. naxaazze zomebi mocemulia santimetrebSi.
3. naxazis yvela cvlileba mSeneblobis procesSi SeTanxmebuli unda iyos proeqtis avtorTan.

damkveTi	Sps "gasgo inTerneiSenal hoTels end Tauers"		
proeqtis dasaxeleba	q.Tbilisi, dasaxleba vazisubnis mikro/raioni IV,-Si pataraZis quCis mimdebared mravalfunqciuri kompleqsis I - blokis proeqti.		
Tanamdeboba	gvari		xelmowera
direqtori	T. macaberiZe		
arqiteqtori	d. iavriani		
arqiteqtori			
konstruqtori	t. zakutaSvili		
daamuSava	d. iavriani		
Seamowma	T. macaberiZe		

S.p.s. "alfa projeqt jorjia"

q. Tbilisi, ColoyaSvilis quCa korp #3, bina # 23-24

stadia	naxazis dasaxleba		
muSa proeqti	situaciuri gegma		
TariRi	furc. #	furc. raod.	masStabi
2016 w.			1:5000

გაცნობებთ რომ ჩვენს მიერ თბილისის მერიის სსიპ „თბილისის არქიტექტურის სამსახურში“ აიტვირთა შპს „კირკიტაძე და კომპანია“ -ს მიერ მომზადებული ტოპოგრაფიული გეგმა რომელზეც დატანილი იყო წლების წინ გაუქმებული ელექტრო კაბელი, ადგილის შესწავლის (მათ შორის გათხრის) შემდეგ შპს „კირკიტაძე და კომპანია“ -ს მიერ მომზადდა ახალი ტოპოგრაფიული გეგმა რომელსაც წარმოგიდგენთ.

АО „ТЕЛАСИ“ **სს „თელასი“**

ნომერი: 0616/114

თარიღი: 16/06/2016

შპს "გასგო ინთერენეიშენალ ჰოთლს ენდ თაუერი"- ზურაბ სამხელაშვილს

ბატონო ზურაბ,

თქვენი მიმდინარე წლის 8 ივნისის #0608/221 წერილის პასუხად გაცნობებთ, რომ აღნიშნულ მიწის ნაკვეთზე (ს/კ 01.17.07.024./031) სს "თელასის" ბალანსზე არსებული კომუნიკაციები არ გადის.

პატივისცემით,

ტექნიკური დირექტორი ვახტანგ ქინქლაძე

შემსრულებელი:

ვ. სისაური

ტელ:2779999-1-7881

საქართველო, თბილისი, 0159 ვანის ქ.3
Грузия, Тбилиси 0159, ул. Ванская 3
Тел.: +995 (32) 225 52 11; Факс: +995 (32) 277 99 81

საქართველო
ქ. თბილისის მერია
სსიპ თბილისის არქიტექტურის სამსახური

სამსახურის უფროსი /გ. გოგოლაშვილი/

ქ.თბილისი, ისანი-სამგორის რაიონი, დასახლება ვაზისუბნის მიკრო/რაიონი IV-ში, პატარიძის ქუჩის მიმდებარედ არსებული 2484 კვ.მ. არასასოფლო-სამეურნეო დანიშნულების მიწის ნაკვეთის

გეგმა

სიტუაციური სქემა	მასშტაბი: 1:2000

საფუძველი: ქ. თბილისის მთავრობის №20-32-704. 10.112008 წლის დადგენილება

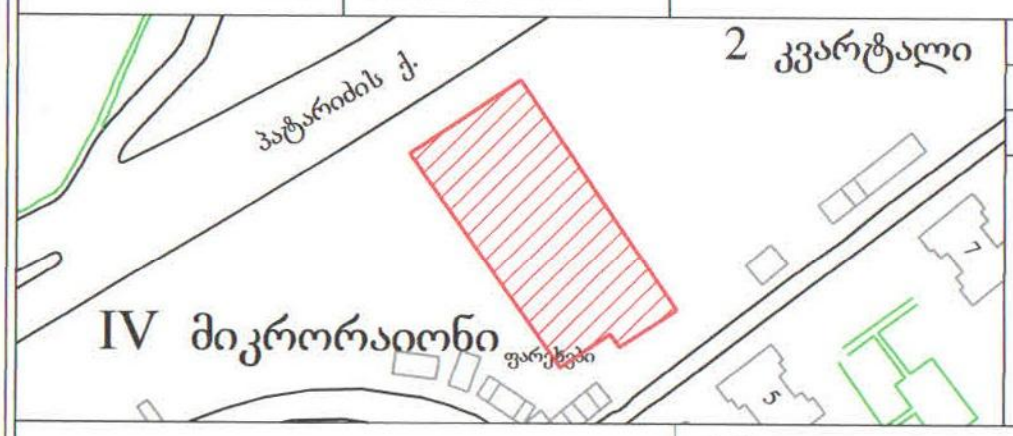

მიწის ნაკვეთის საზღვრების მომზადების და საინვესტიციო განყოფილება		
განყოფილების უფროსი		
მთავარი სპეციალისტი		

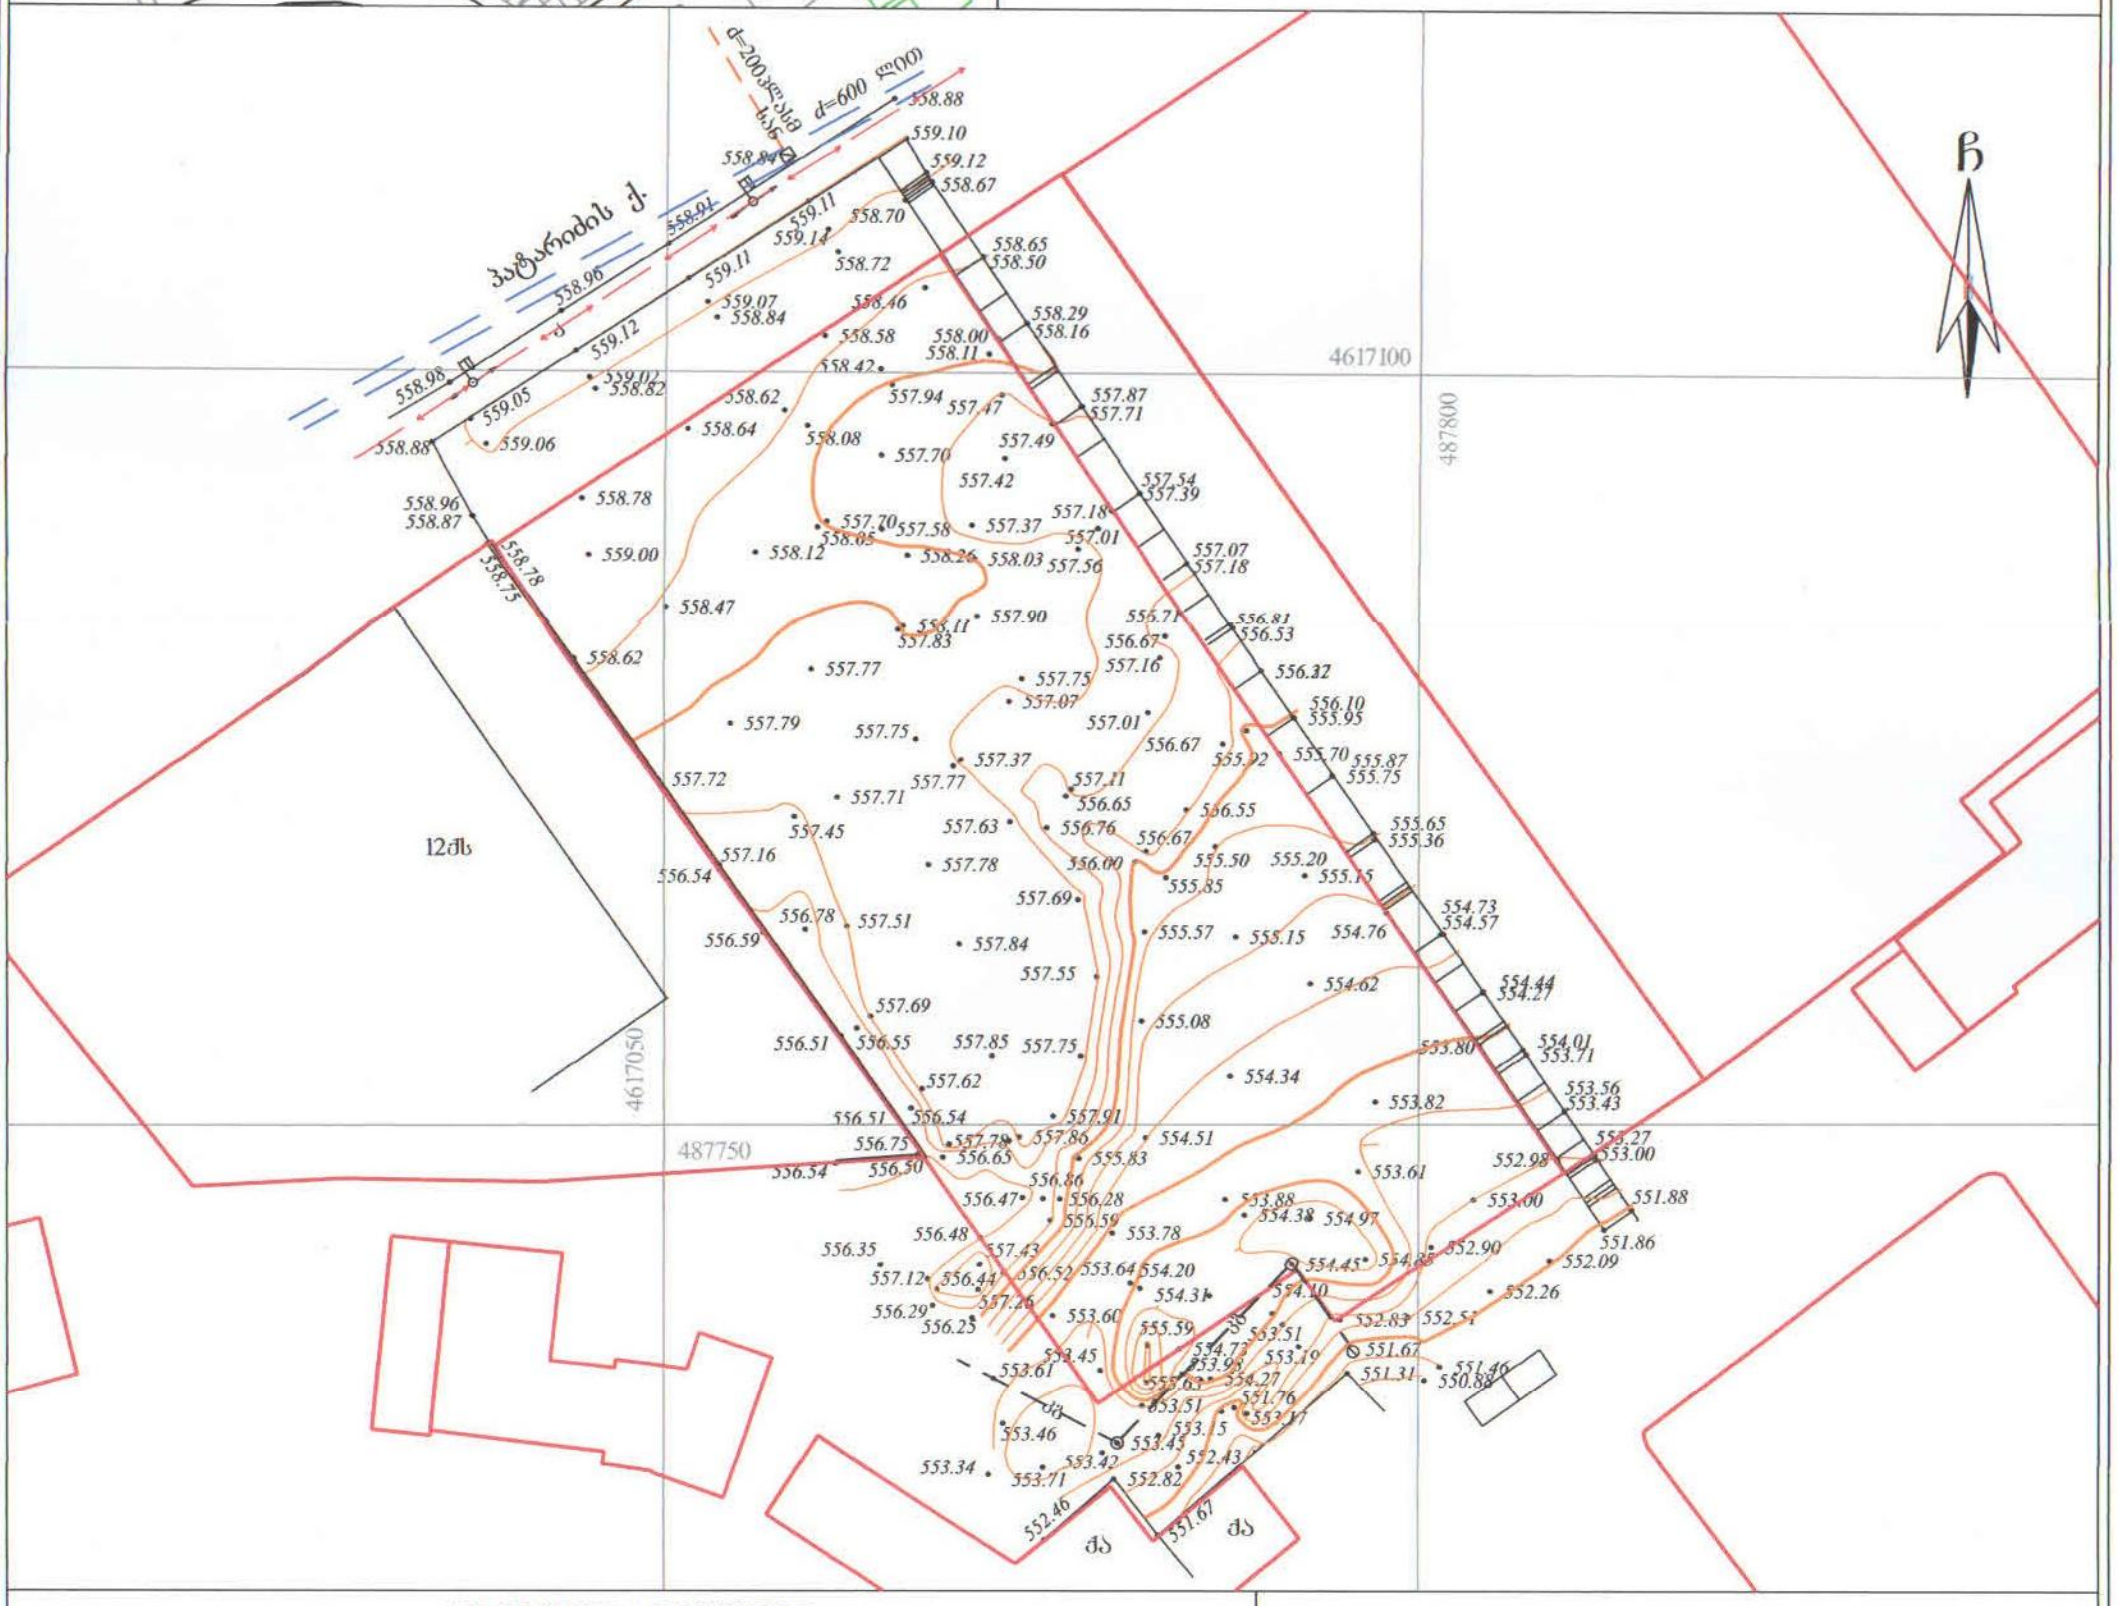

პირობითი აღნიშვნები

WGS 1984-ის კოორდინატთა სისტემის UTM პროექცია

ძს	საცხ. შენობა	ხის ღობე	ყ — წყალგაყვანილობა
ძა	არასაცხ. შენობა	ღობე	
	ფარდული	ქვის კედელი	გ — გაზი
	მშენებარე შენობა	კედელი	კ — კანალიზაცია
	სატრანსფორ. ჯიხური	ფლატე	სან — სანიაღვრე
	ხეები	რკინიგზა	კშ — კავშირგაბმულობა
	გარე განათება	სამეთვალყურეო ჭები	ელ. ქსელები
		ელ. გადამცემი ხაზი	თშ — გათბობა

შენიშვნა: 1) ——— ნაკვეთის საზღვარი (თუ იგი არის ნახაზზე) მითითებულია დამკვეთის მიერ

2) მიწის სამუშაოების შესრულებისას შეატყობინეთ კომუნიკაციის წარმომადგენლებს

შ.პ.ს. "ჯიტკიტაძე და კომპანია" (ს/ნ 4162940067)

პეკინის ქ. №27/10 ტ: 37 46 49 მობ: 8 99 56 22 76, ფაქსი: 37 23 00

L.T.D "KIRKITADZE & COMPANY"

Pekini str. N 27/10 tel: 37 46 49 mob: 8 99 56 22 76, fax: 37 23 00

www. kirkitadze.ge kirkitadze@mail.ru

დირექტორი:		რ. კირკიტაძე
აზომა:		მ. ბასილაძე
დახაზა:		ხ. ქართველიშვილი
დამკვეთი	შპს გასგო ინტერნეშენალ ჰოთელს თაუერს	
მასშტაბი: 1:500		19.12.2015წ.

9 qs

patarizis quCa

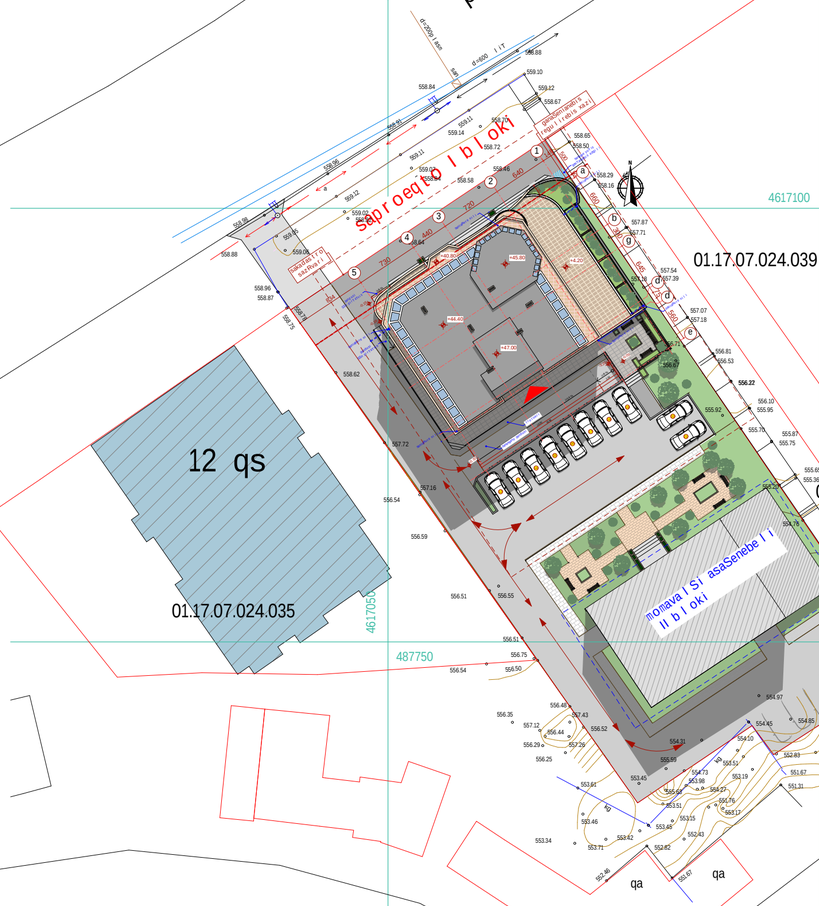

01.17.07.024.033

01.17.07.024.005

01.17.07.024.039

01.17.07.024.038

01.17.07.024.035

01.17.07.028.001

12 qs

12 qs

12 qs

12 qs

formati	dakveTa #	
A 2		A

eqspl ikacia

pirobiTi aRniSvnebi

SeniSvna:

1. naxazze saproeqto Senobis no l i Seesabameba absolutur niSnuls 559.26
2. naxaazze zomebi mocemul ia santimetrebSi.
3. naxazis yvela cvl i leba mSeneb l obis procesSi SeTanxmebul i unda iyos proeqtis avtorTan.

damkveTi	Sps "gasgo inTerneiSenal hoTels end Tauers"
proeqtis dasaxeleba	q.Tbi l isi, dasax leba vazisubnis mikro/raioni IV,-Si pataraZis quCis mimdebared mraval funqciuri kompleqsis I - blokis proeqti.

Tanamdeboba	gvari	xelmowera
direqtori	T. macaberiZe	
arqiteqtori	d. iavriani	
arqiteqtori		
konstruqtori	t. zakutaSvi l i	
daamuSava	d. iavriani	
Seamowma	T. macaberiZe	

S.p.s. "al fa projeqt jorjia"

q. Tbi l isi, Co l oyaSvi l is quCa korp #3, bina # 23-24

stadia	naxazis dasaxleba
muSa proeqti	gengegma

TariRi	furc. #	furc. raod.	maSStabi
2016 w.			1:500