I b l oki

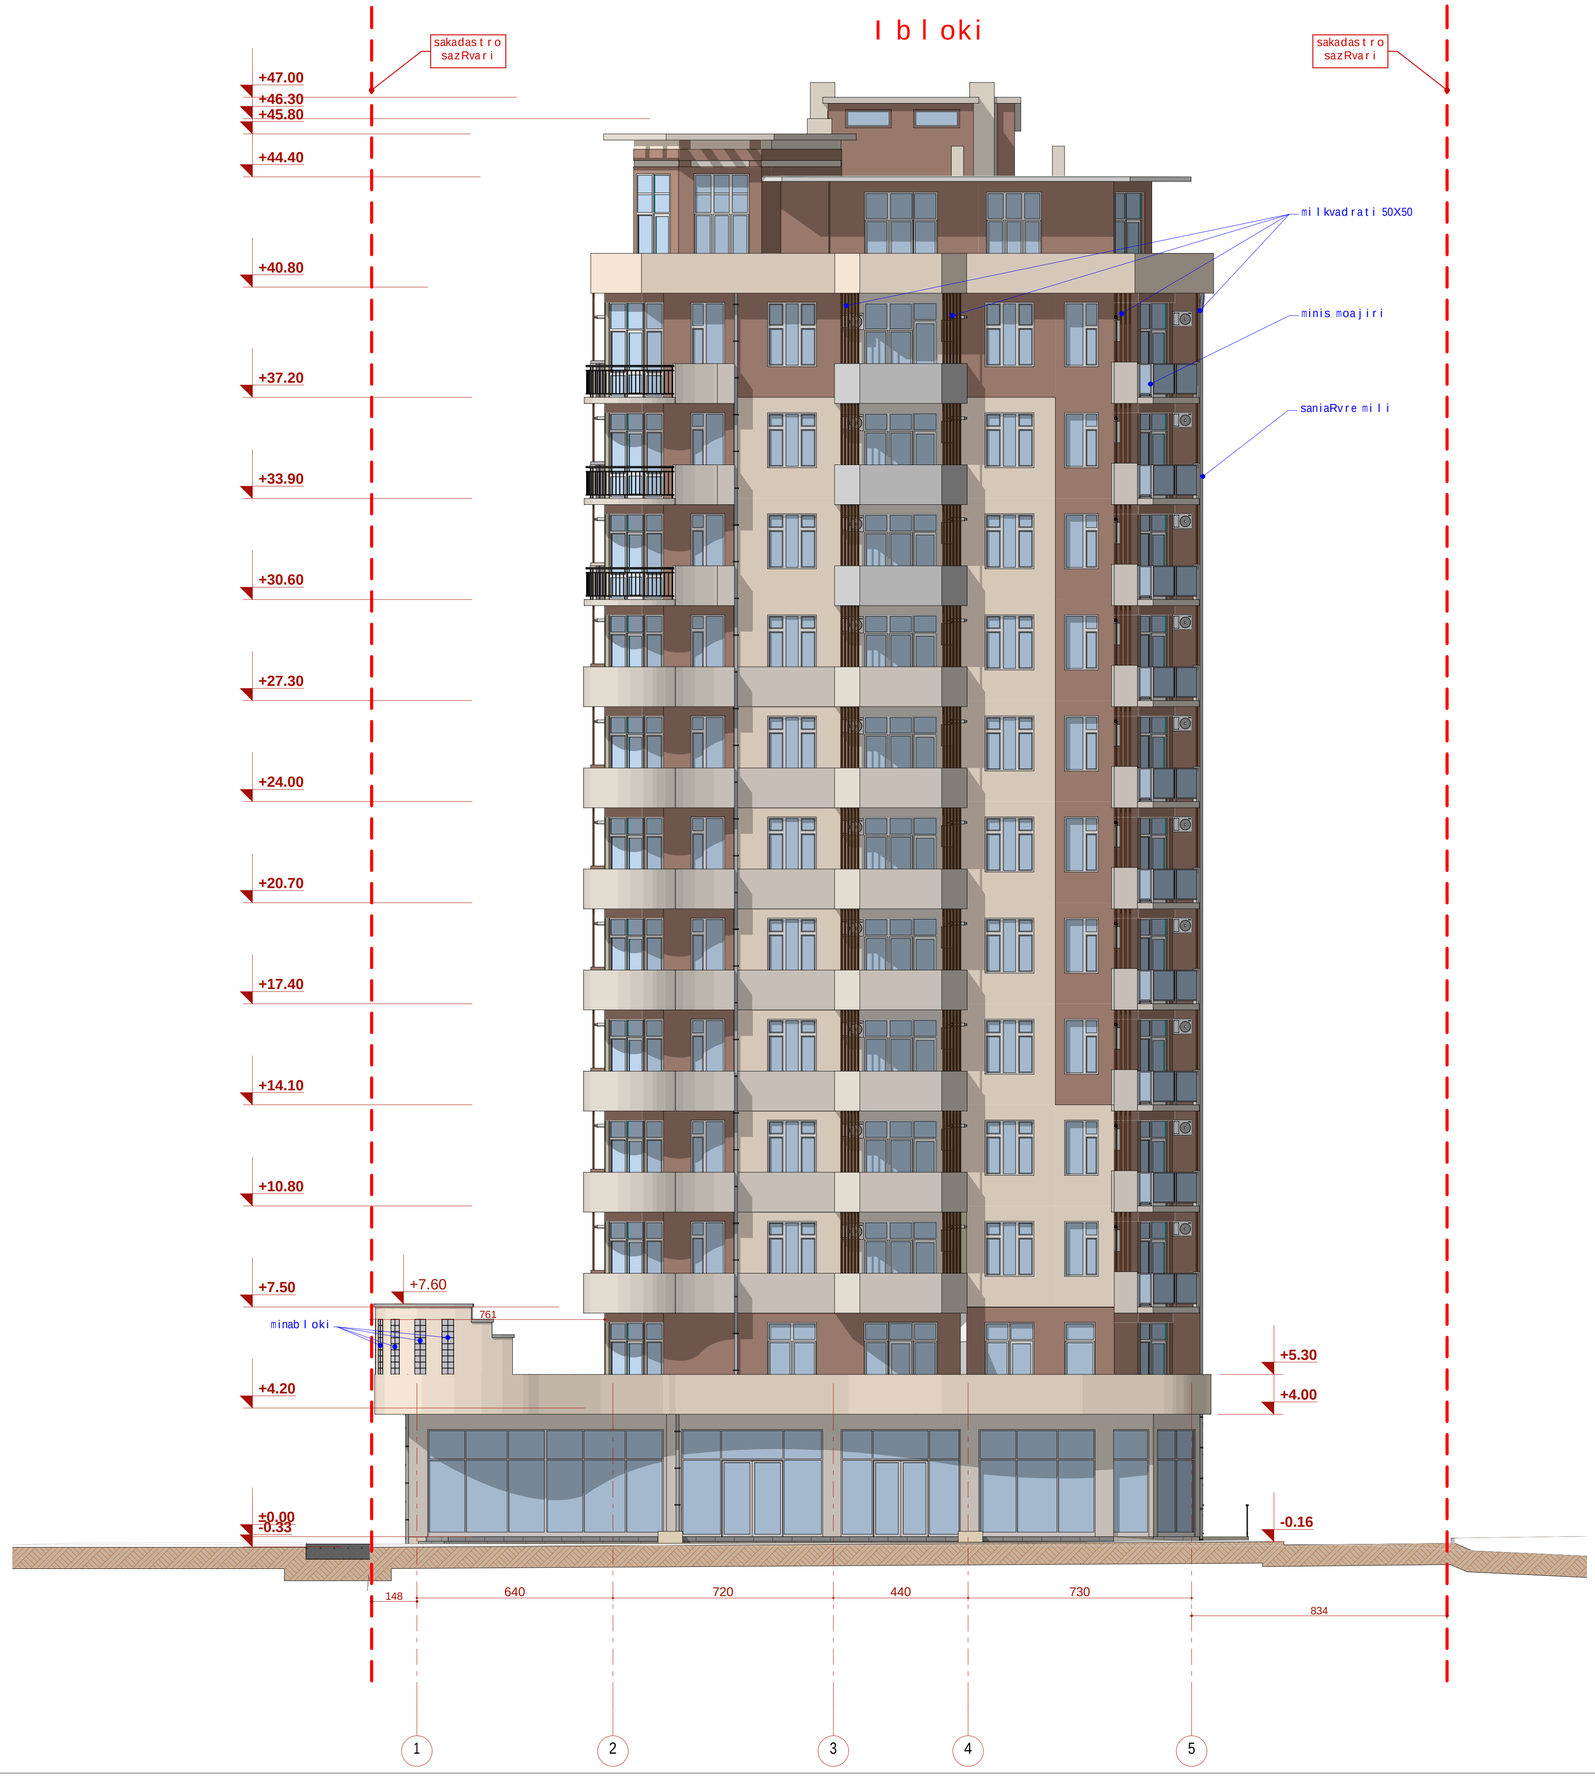

f o r n a t i A 1	dakveTa #	A

eqsp l ikacia

pi r obiTi aRniSvnebi

SeniSvna:

1. naxazze saproeqto Senobis no l i
Seesabaneba abso l u t u r niSnu l s 559.26
2. naxaazze zonebi nocenu l ia
samine t roSi.
3. naxaz is yve l a cv l i l eba nSeneb l obis
procesSi
SeTanxrebu l i unda iyos proeqtis
avto r Tan.

damkveTi	Sps "gasgo inTerneiSena l hoTe l s end Tauers"
proeqtis dasaxe l eba	q.Tbi l isi, dasax l eba vazisubnis nikro/raioni IV-Si pataraZis quCis nindebared nraval funqciuri kompleqsis I - b l okis proeqti.

Tanandeboba	gvari	xe l mowera
di r eqto r i	T. nacabe r iZe	
arqiteqtori	d. iavriani	
arqiteqtori		
konstruqtori	t. zakutaSvi l i	
daanuSava	d. iavriani	
Seanowna	T. nacabe r iZe	

Sps. "a l fa proj eqt jo r j ia"

q. Tbi l isi, Co l oyaSvi l is quCa korp #3, bina # 23-24

stadia	naxazis dasaxe l eba
nuSa proeqti	fasadi 1-5

Tari Ri	furc. #	furc. raod.	nasStabi
2016 w.			1:100

I blokis fasadi



formati A0	dakveTa #	A

eqspl ikacia

pirobiTi aRniSvnebi

SeniSvna

1. naxazze saproeqto Senobis noli Sesabamisad saqarTvelos mSeneblobis 9826 2. naxazi zomis rekomendebi saintereso 3. naxazis yela cril iba mSenebl obis proceSi SeTanmebuli unda iyos proeqtis avtorTan

dakveTi	Sps "gagoma inTerniSenal hoTel s end Tauers"
proeqtis dasaxeleba	q.Tbil isi, dasaxl eba vazisubnis mikrorajoni IV-Si pataraZis quCis mindobaredi naxal funqcuri kompleksis i-bl okis proeqti.
TanamSromel ebi	gvari / xel mowera
direqtori	T. nacaberiZe
arqitekt-ori	d. iaviani
arqitekt-ori	
konstruqtori	I. zakuTaSvil i
dasamuSava	d. iaviani
Seamowma	T. nacaberiZe

Sps "al fa proj eqt jorj ia"

q. Tbil isi, Co-ryaSvil is quCa korp. #3, bina # 23-24

stadia	naxazis dasaxeleba		
nuSa proeqtis	fasadi a-d		
TariRi	furc. #	furc. rod.	masStabi
2016 w.			1:100

I b l o k i

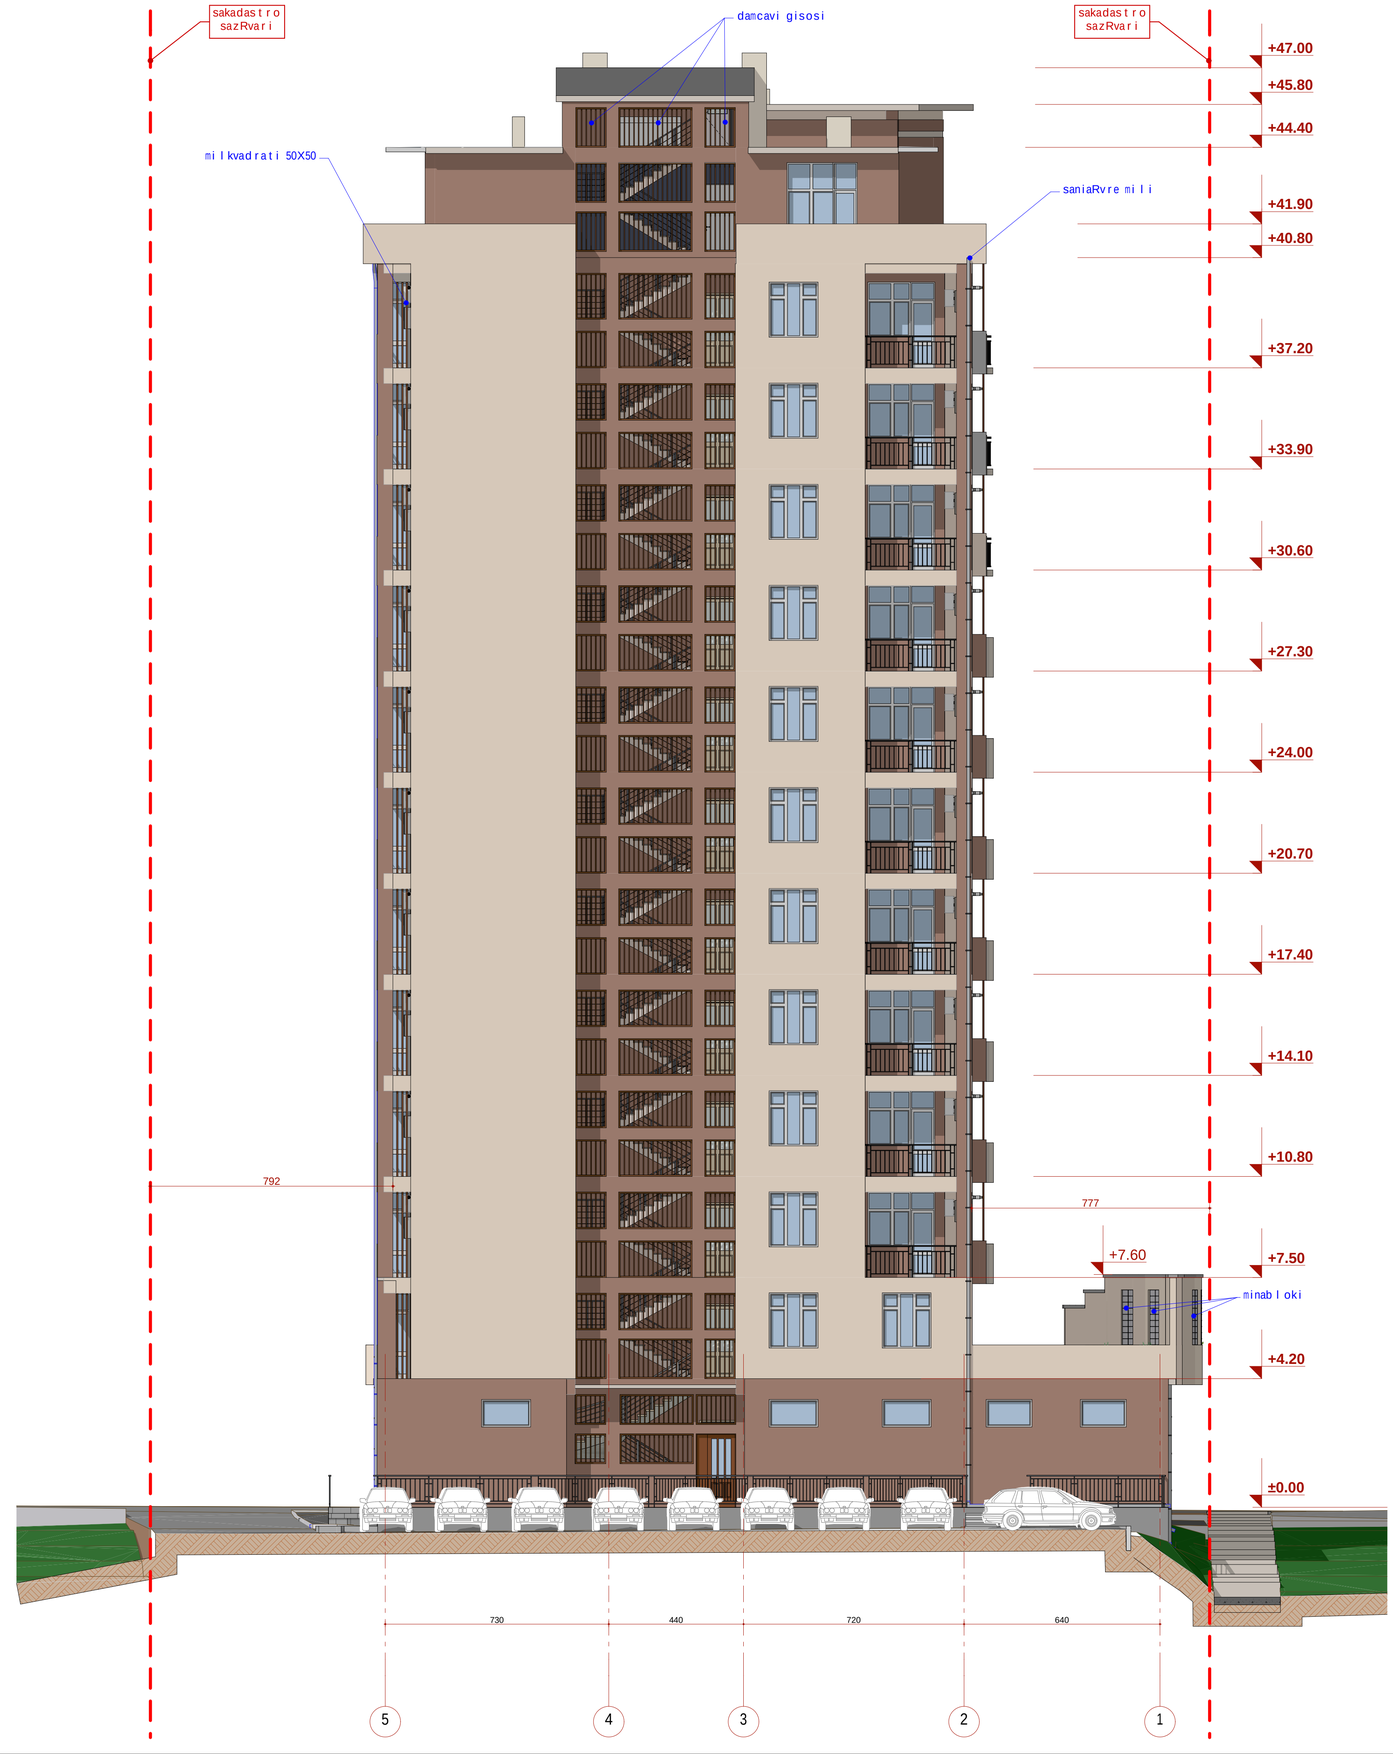

formati A1	dakveTa #	A

eqsplikacia

pirobiTi aRniSvnebi

SeniSvna:

1. naxazze saproeqto Senobis noli
Seesabameba absolutur niSnuls 5992.6
2. naxazze zonebi nocemula santimetrebSi.
3. naxazis yvela cvlileba mSeneblobis processSi
SeTanxmebuli unda iyos proeqtis avtorTan.

dankveTi	Sps "gasgo inTerneiSenali hoTels end Tauers"
proeqtis dasaxeleba	q.Tbilisi, dasaxeleba vazisubnis nikoraioni IV-Si pataraZis quCis nindebared aravalfunqciuri kompleqsis I-blokis proeqti.

Tanamdeboba	gvari	xelmowera
direqtori	T. nacaberiZe	
arqiteqtori	d. iavriani	
arqiteqtori		
konstruqtori	t. zakutaSvili	
daanuSava	d. iavriani	
Seanowa	T. nacaberiZe	

Sps. "alfa projeqt jorjia"

q. Tbilisi, ColoyaSvilis quCa korp #3, bina # 23-24

stadia	naxazis dasaxeleba
nuSa proeqti	fasadi 5-1

TariRi	furc. #	furc. raod.	masStabi
2016 w.			1:100

I b l oki



formati A 0	dakveTa #		A
eqspl ikacia			
pl robiTi aRniSvnebi			
SeniSvna			
1. naxazze saprojekto Senobis noli Sesabameba absolutur niSnul is 500,26 2. naxazze zombi nocemul ia sarTvel ebi 3. naxazis yvela cvl il eba nSenebl obis proceqti SeTanxmebul unda yvos proeqtis exterTan.			
dakveTi	Sps "gasgo inTerneSenal hoTel s end Taurs"		
proeqtis dasaxel eba	q.Tbil isi, dasaxl eba vaJisubnis mixryivze(V,Si patara)is quCis mindabared nravalfunqciuri komplekss. I - bl okis proeqti		
Tanamdeboba	gvari	xel mowera	
direqtori	T. nacaberi Ze		
arqitekt ori	d. iaviani		
arqitekt ori			
konstruktori	t. zakuTaSvil i		
dasmuSava	d. iaviani		
Seamowma	T. nacaberi Ze		
Sps "al fa proj eqt jorj ia"			
q. Tbil isi, Colyoba vil is guCa korp #3, bina # 25/A			
stadia	naxazis dasaxel eba		
nuSa proeqti	fasadi d-a		
TariRi	furc #	furc rasid	nomSt abi
2016 w.			1:100