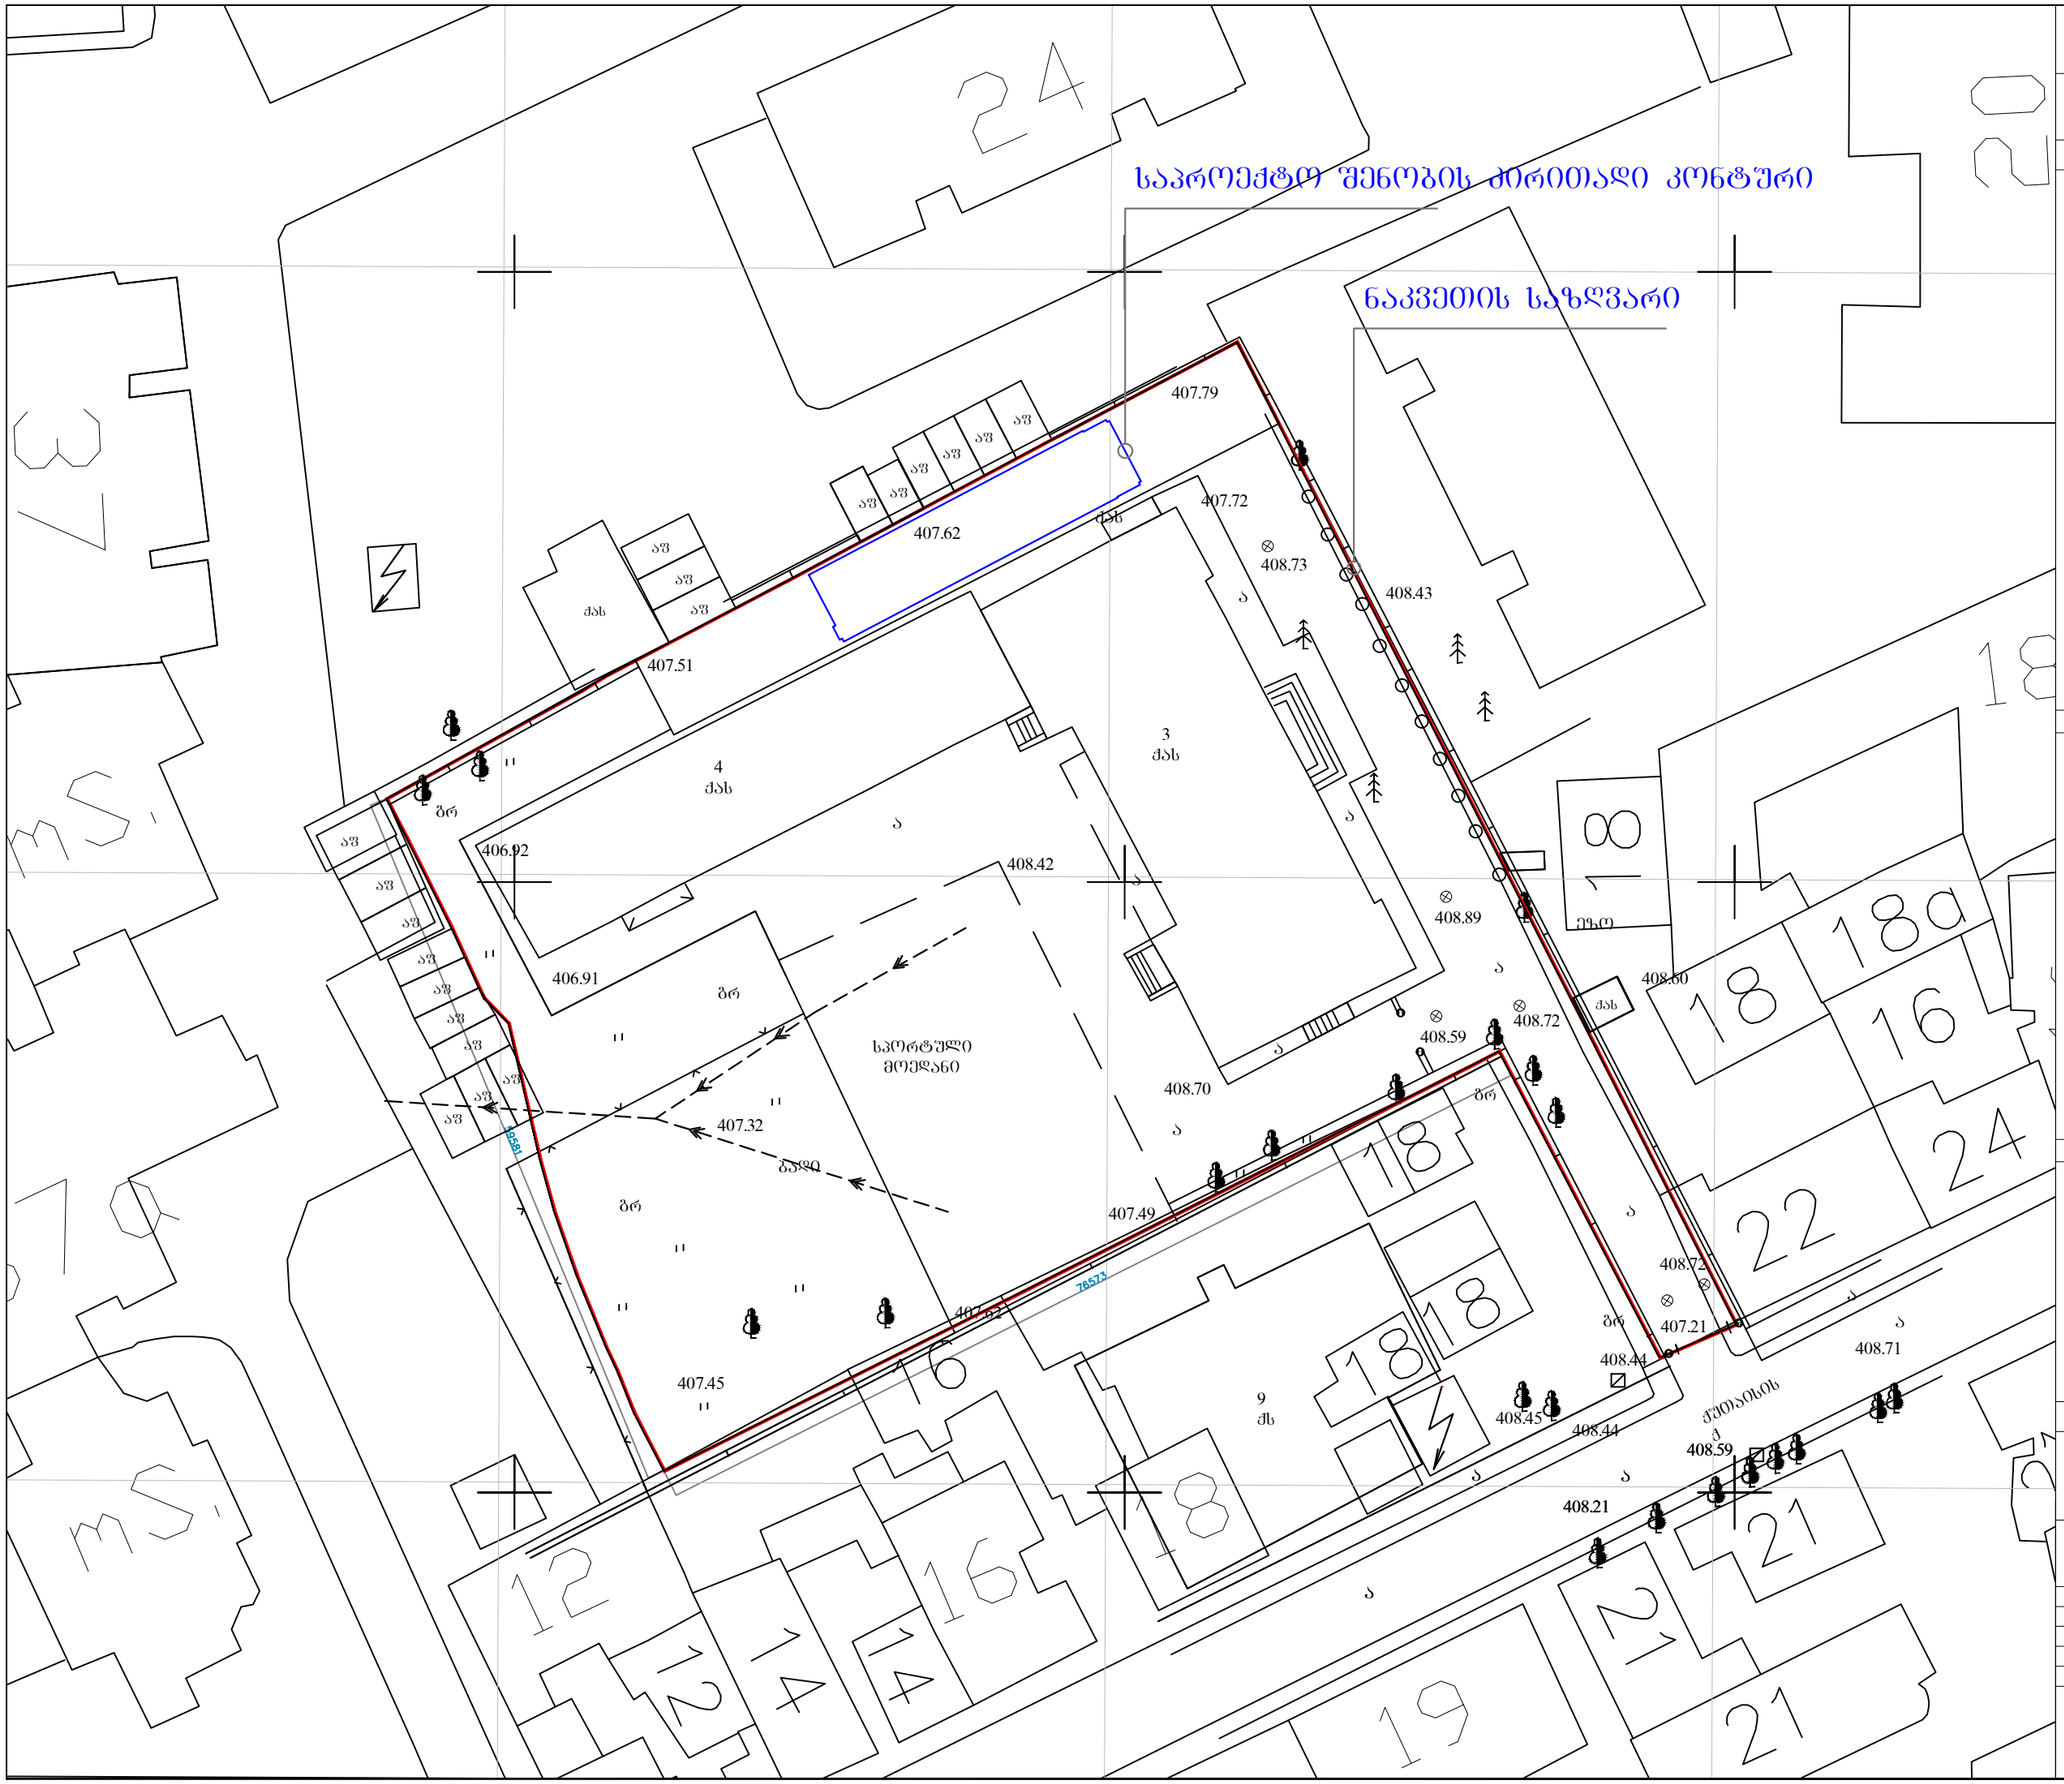

სტადია	ფორმატი	ფურცელი
პროექტი	ა - 3	1

მასშტაბი	
1:500	ტოპო.გეგმა

დასახელება

პირობითი ნიშნები:

-ნაკვეთის საზღვარი

პირობითი ნიშნები:

დამკვეთი:

შ.პ.ს "აიბი-მთიები"
ანტონივსკაიას №9
თბილისი, საქართველო

ტელ: 599 519004;
532 230 64 06

პროექტის სახელწოდება

სასადილო

თანამდებობა	გვარი	ხელმოწერა
მთ. არქიტექტორი	ნ.ორაგველიძე	

მისამართი

ვაჟა-ფშაველას გამზ №61

Green Art