ჭრილი 1-1
მ. - 1:100

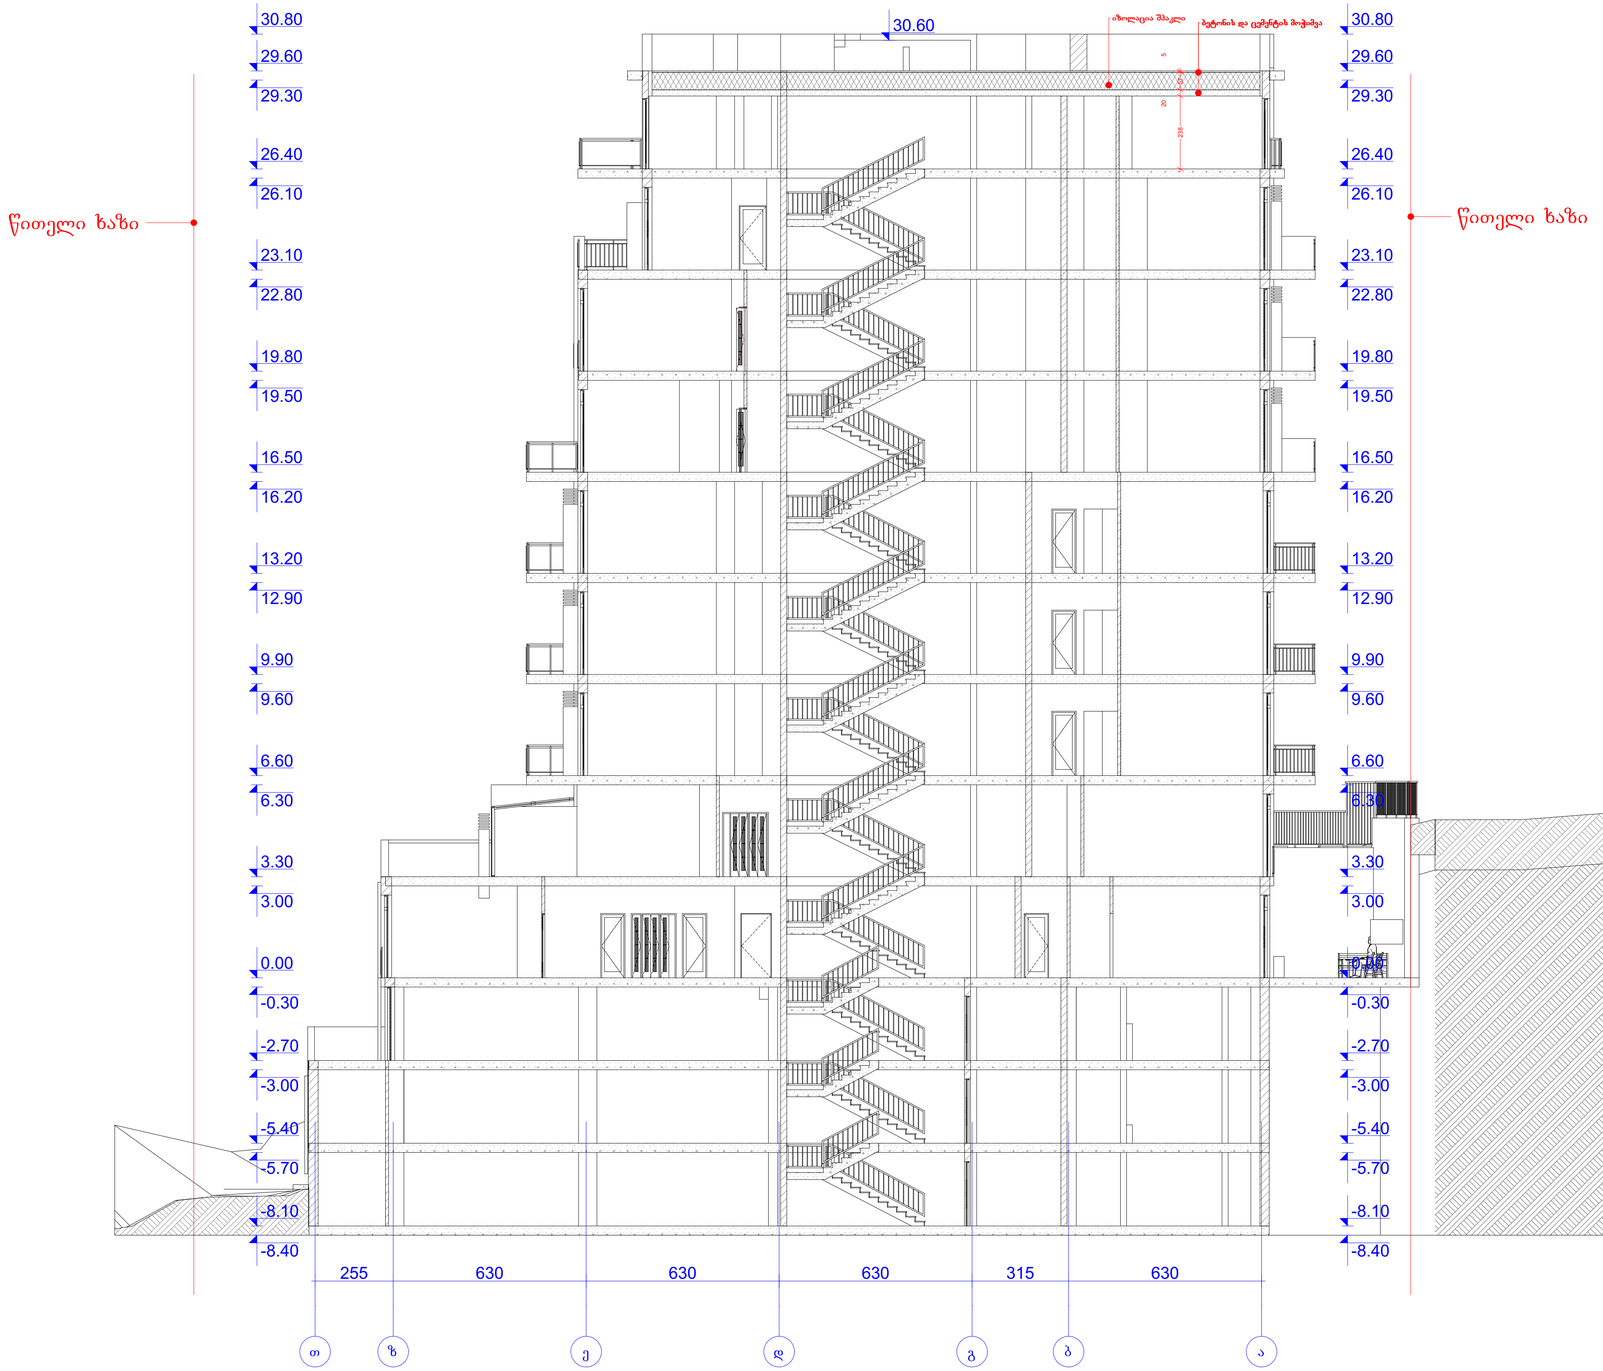

ფორმატი	A-1	თბილისი 2015 წ.	

ექსპლიკაცია:

პირობითი ნიშნები

- წითელი ხაზი
- ღერძის ხაზი
- ჭრილის მაჩვენებელი

შენიშვნები:

პროექტში ცვლილებები შეთანხმებული უნდა იქნეს პროექტის ავტორთან და მერიის საქალაქო სამსახურთან.

პროექტის სახელწოდება

ქ. თბილისი, ქუჩა მარაბდა, N 33

მრავალბინიანი საცხოვრებელი სახლის პროექტი

შპს "ლ.ლ. და კომპანია"

თანამდებობა	გვარი	ხელმოწერა
დირექტორი	მ. ლოსაბერძე	
პრ. ავტორი	დ. ლოსაბერიძე	
პრ. ავტორი	რ. ტყემალაძე	
მასშტაბი	1:100	ჭრილი 1-1
თარიღი	23.09.2013	
სტადია	ფურცლები	ფურცელი
პროექტი		

ჭრილი 2-2
მ. - 1:100

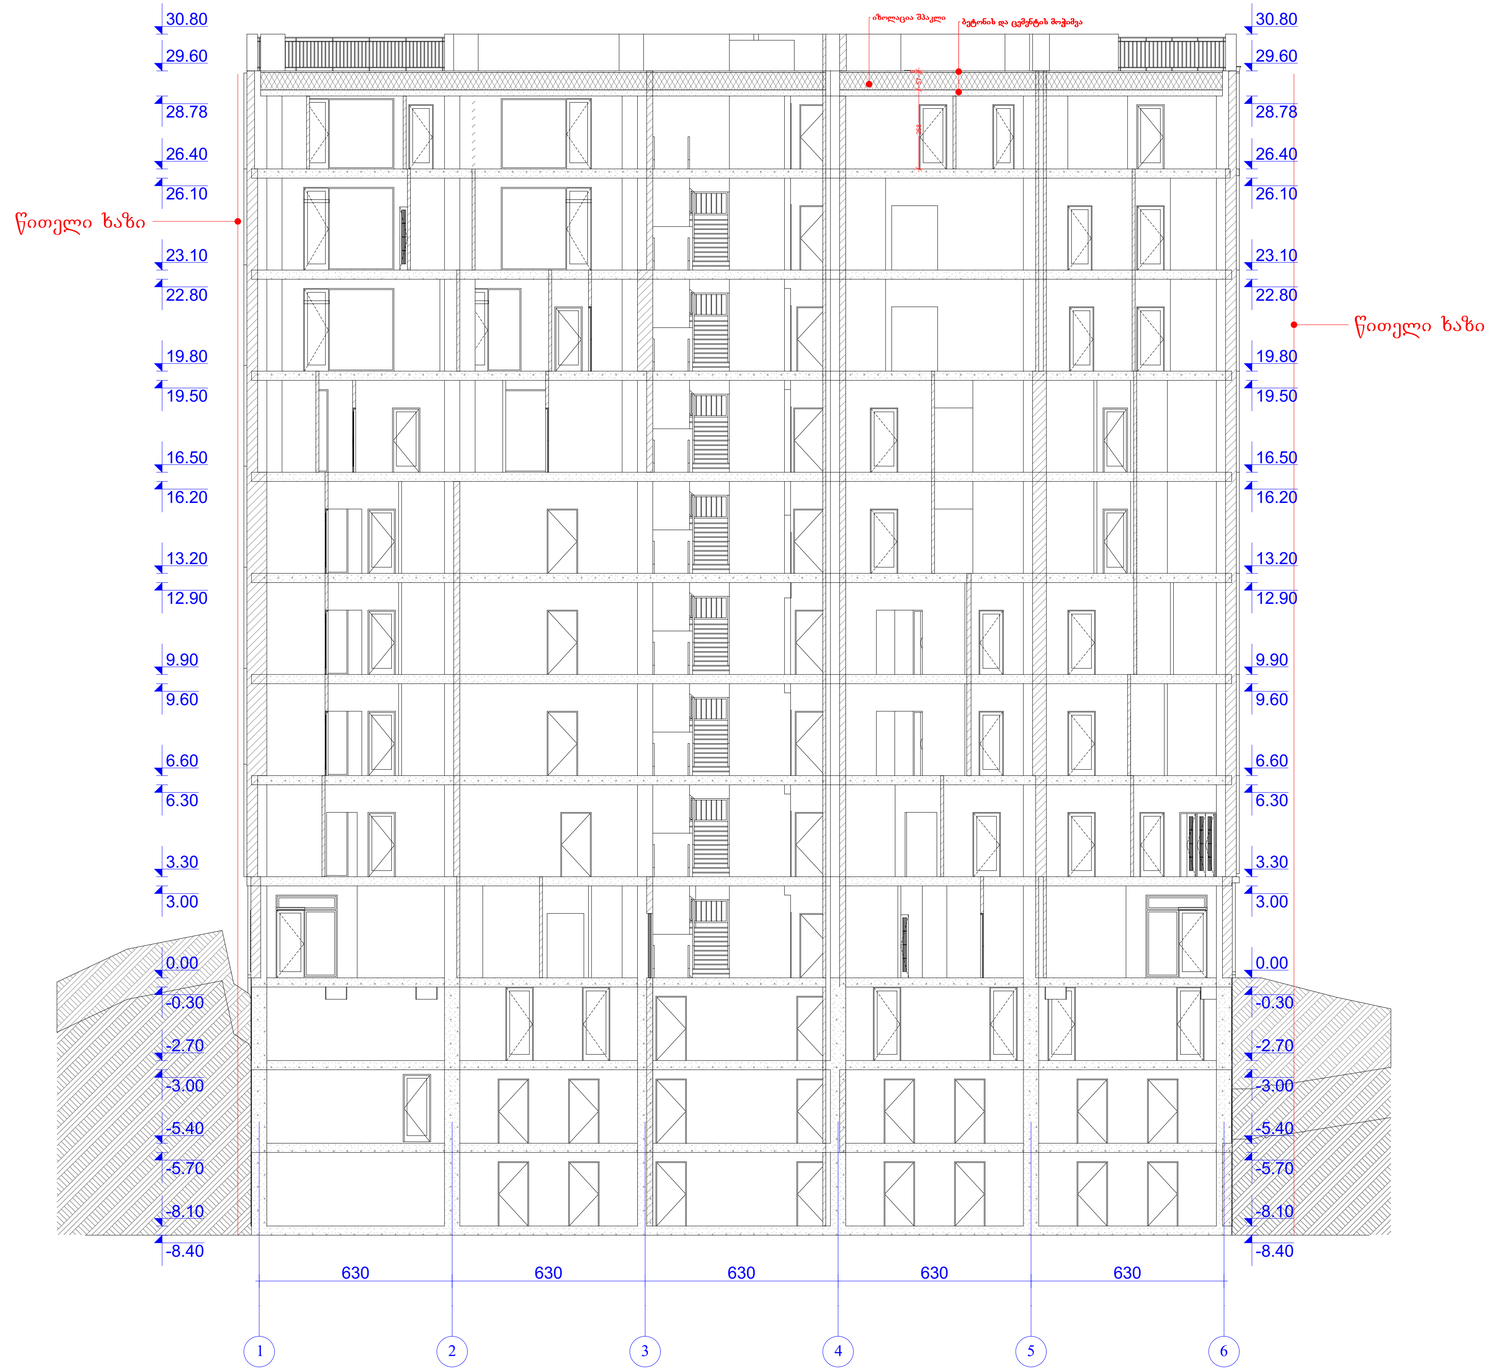

ფორმატი	A-1	თბილისი 2015 წ.	

ექსპლიკაცია:

პირობითი ნიშნები

წითელი ხაზი

ღერძის ხაზი

ჭრილის მაჩვენებელი

შენიშვნები:

პროექტში ცვლილებები შეთანხმებული უნდა იქნეს პროექტის ავტორთან და მერიის საქალაქო სამსახურთან.

პროექტის სახელწოდება

ქ. თბილისი, ქუჩა მარაბდა, N 33

მრავალბინიანი საცხოვრებელი სახლის პროექტი

შპს "ლ.ლ. და კომპანია"

თანამდებობა	გვარი	ხელმოწერა
დირექტორი	მ. ლოსაბერძე	
პრ. ავტორი	დ. ლოსაბერიძე	
პრ. ავტორი	რ. ტყემალაძე	
მასშტაბი	1:100	ჭრილი 2-2
თარიღი	23.09.2013	
სტადია		ფურცლები / ფურცელი
პროექტი		