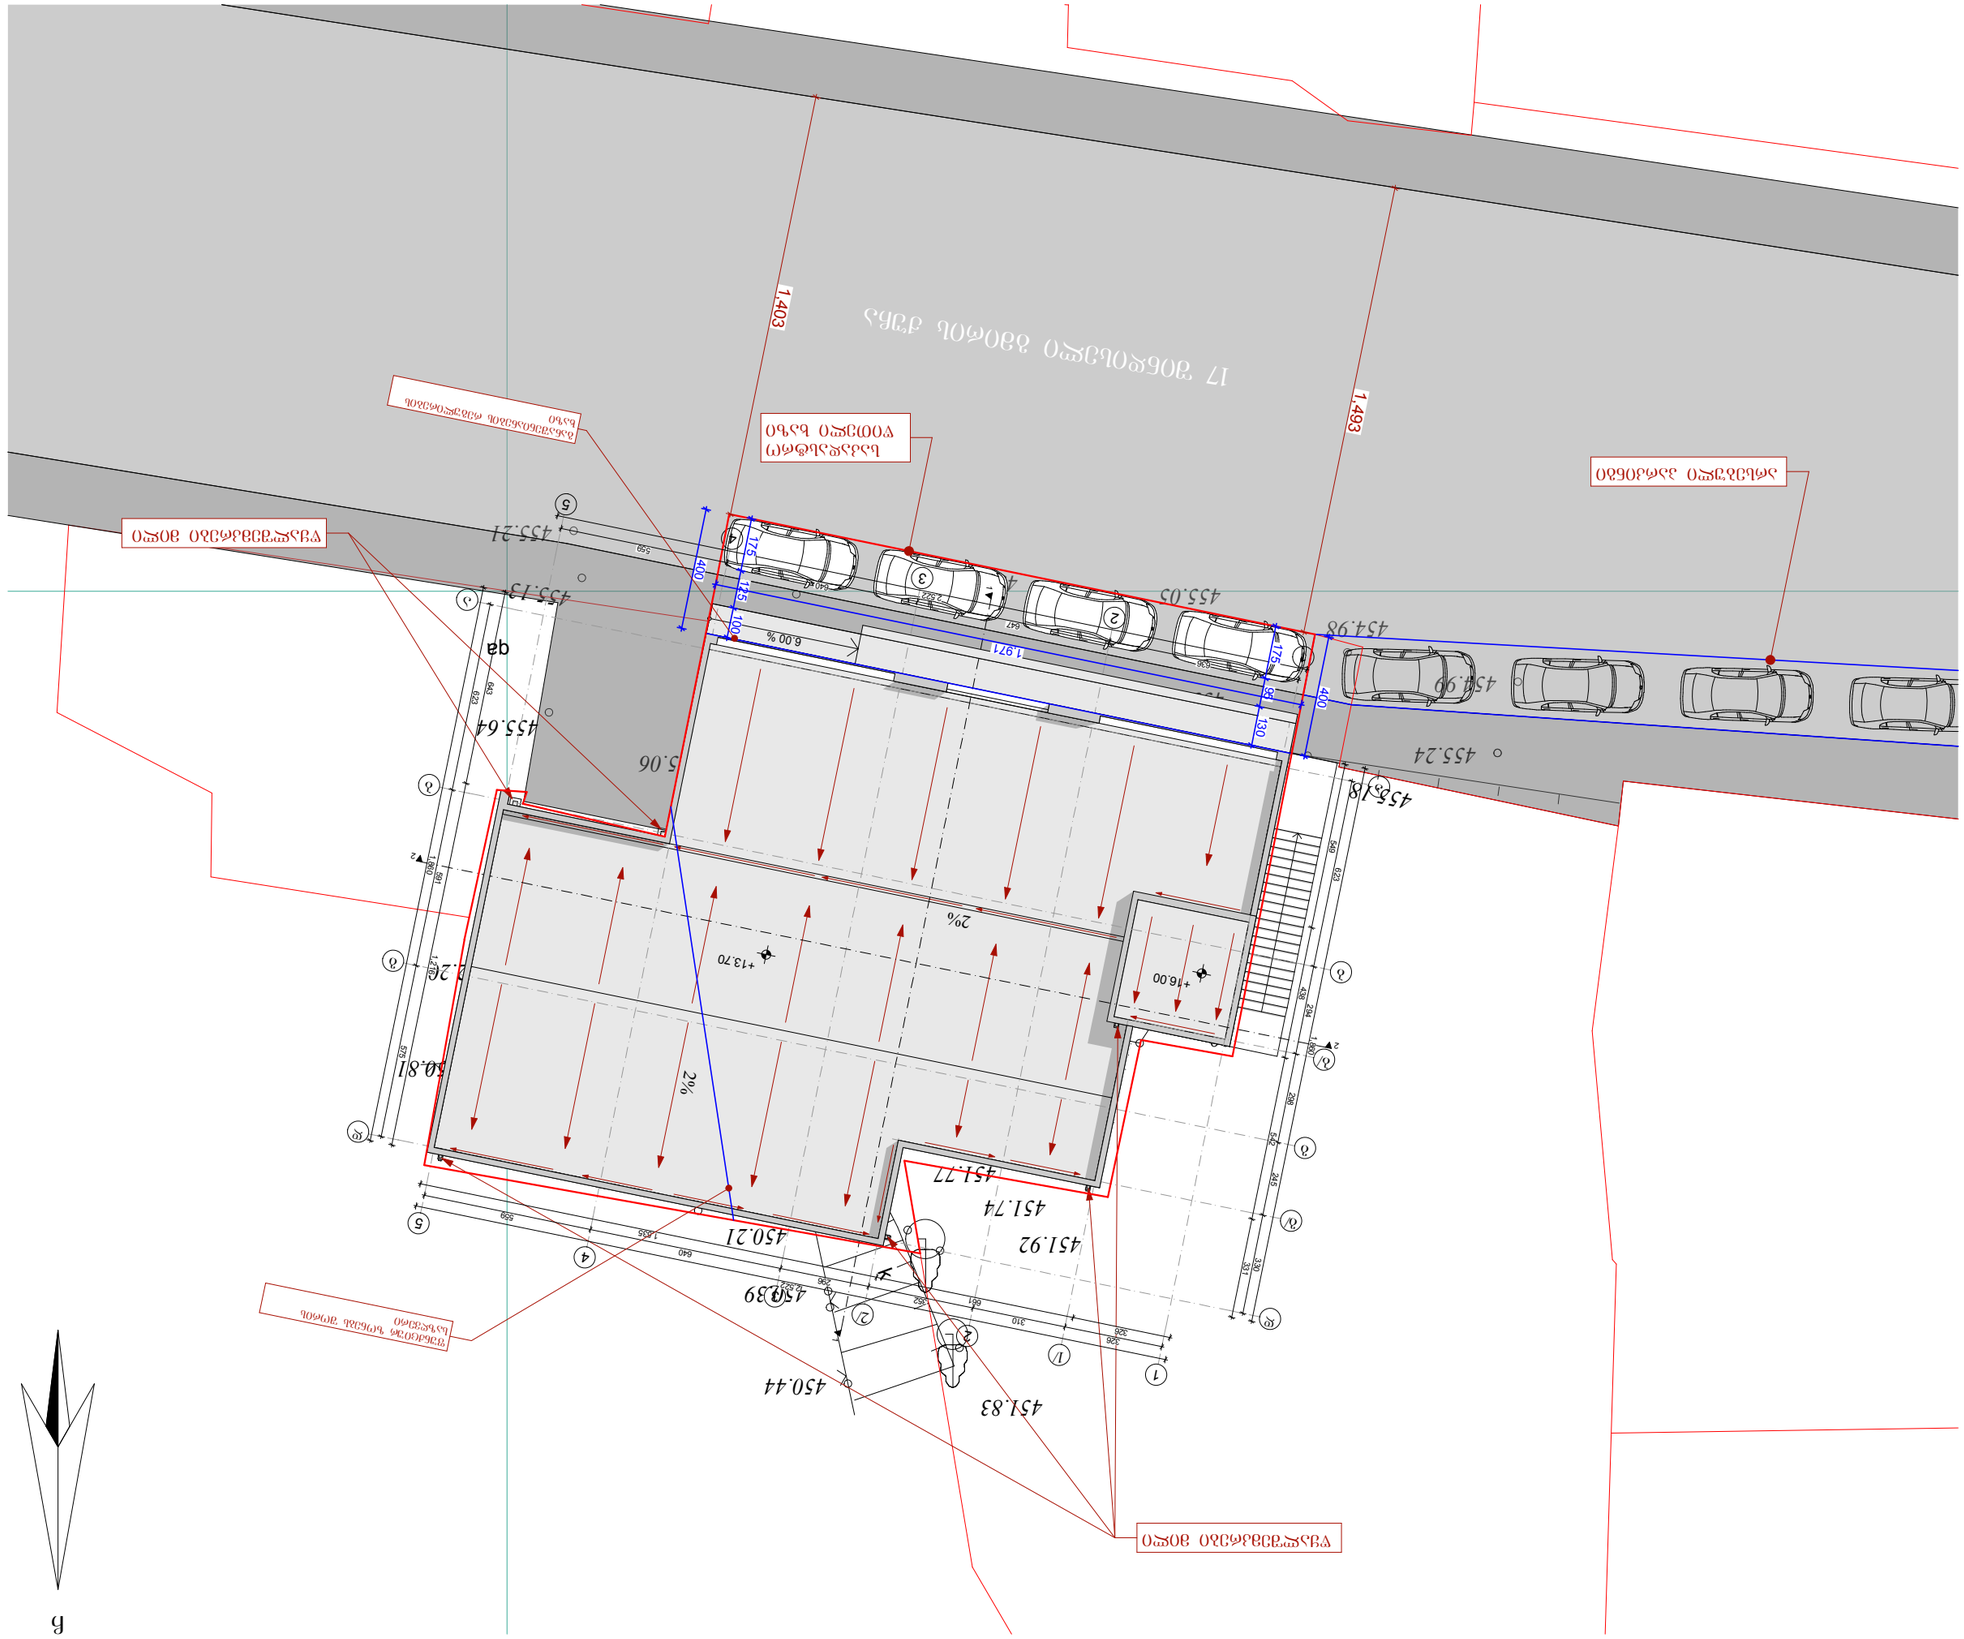

ქირავ დება
597-90 -72-72


საკადასტრო წითელი ხაზი



ნ

დამკვეთი	ქ. თბილისი	
ფიზიკური პირი	ქ. თ[illegible]ი	
არქიტექტორი	ქ. ბოჭორიშვილი	
პროექტის ხელმძღვანელი	ქ. ბ[illegible]ი	
მასშტაბი	1:200	ფურცლის ნომერი
თარიღი 2016 წ.	ფურცლების რაოდენობა	
	ფურცლის ნომერი	A-3

New Line studio
ARCHITECTS
თბილისი, ბაქოს ქუჩა #6
ტელ: 298 33 98
contact@nlstudio.com.ge
www.NLSA.GE

ბინის №

ქ. თბილისი

ავტომობილის პარკირების ადგილების (მ.ს. 01.19.36.003.077) პროექტი

მრავალფუნქციური საცხოვრებელი კორპუსის მშენებლობა

ფასადის ელემენტების ნომერი

ნიშნები და აღნიშვნები

- ნაკვეთის საზღვრები
- +3.60 ნაკვეთის ფარგლებში ნიშნული
- +3.00 ნაკვეთის ფარგლებს გარეთ ნიშნული

გამწვანება