HOTEL ON EREKLE II SQUARE
სასტუმრო ერეკლეს II მოედანზე

SCHEME:
სქემა:

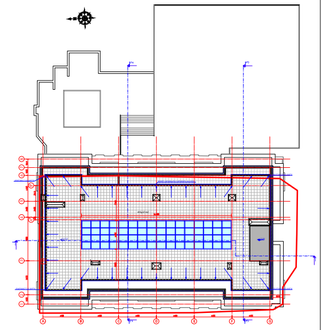

k-1

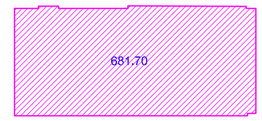

k-2



k-3

GENERAL NOTES:
შენიშვნა:

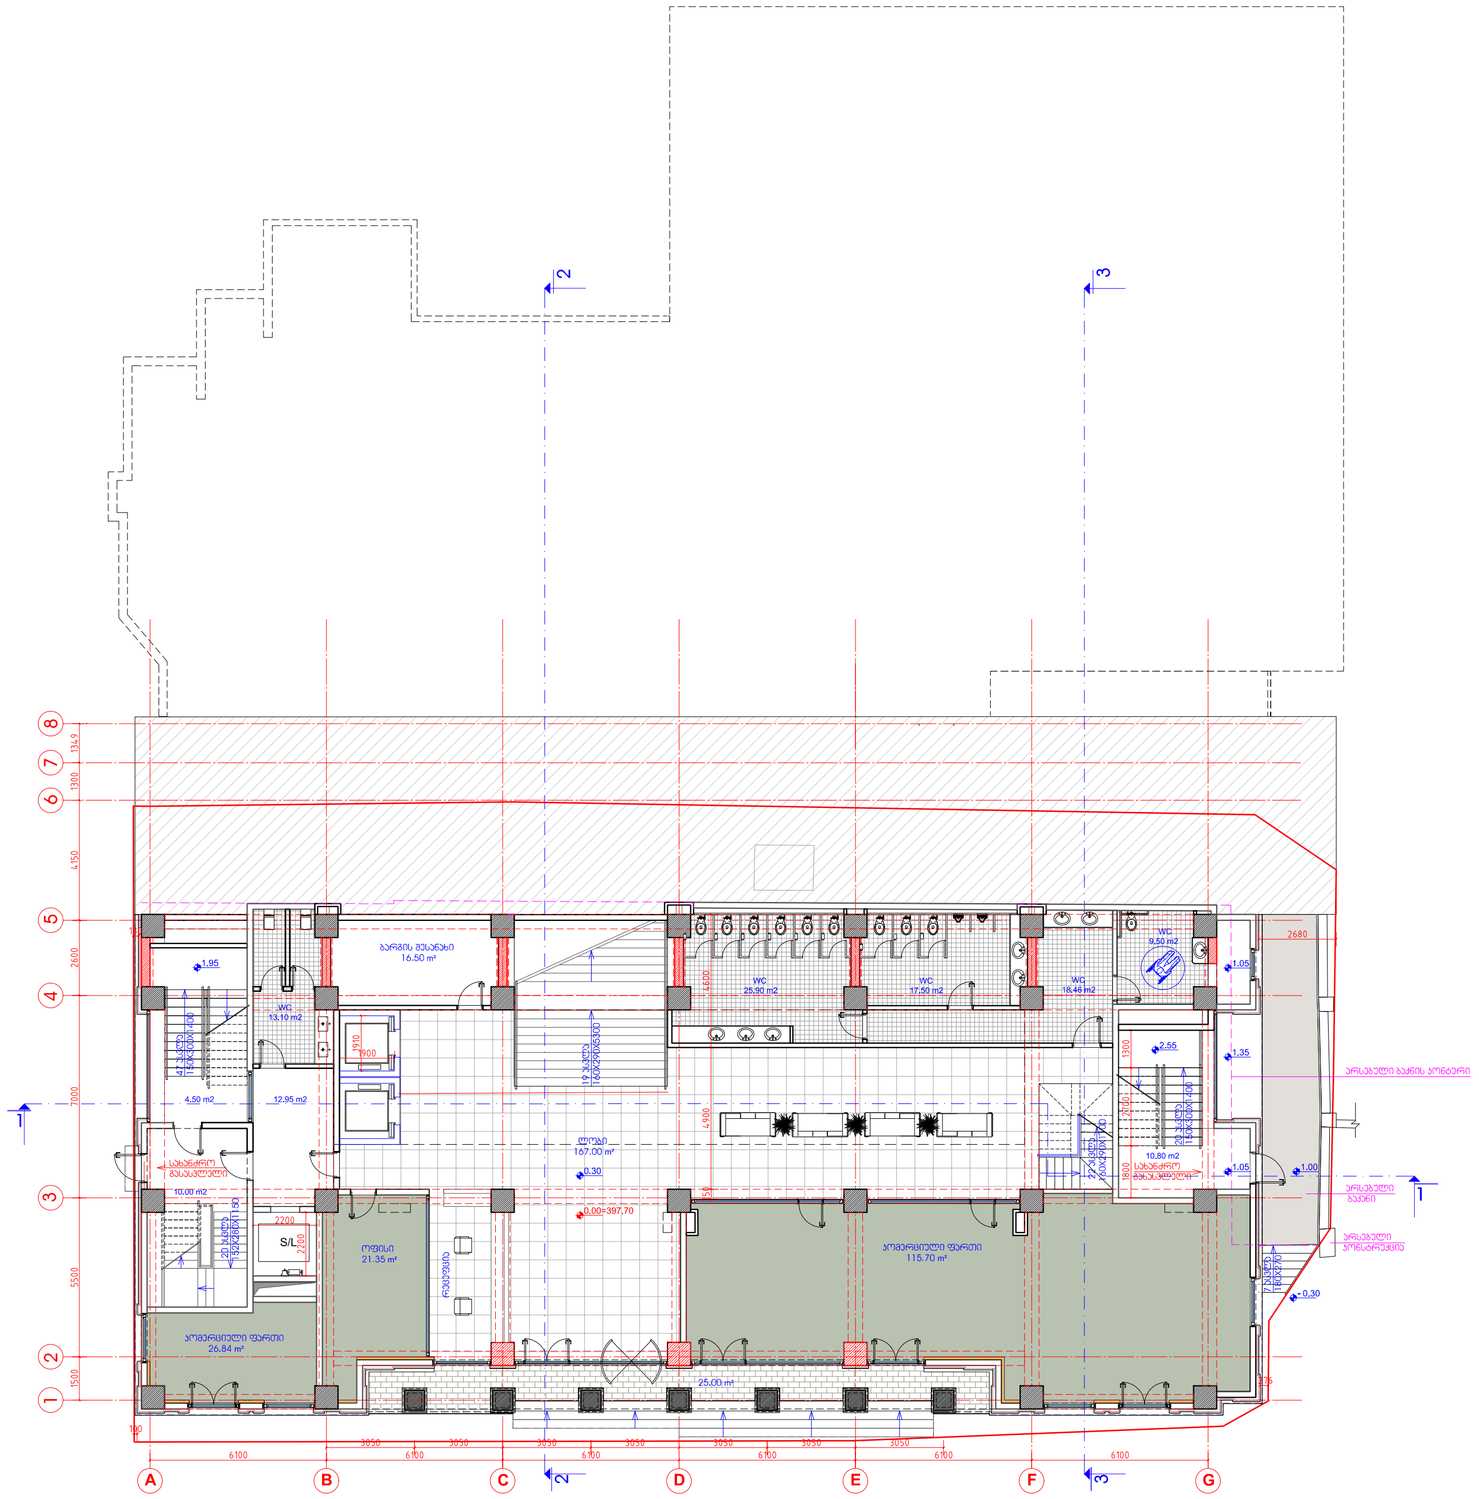
2
3
1
1
8
7
6
5
4
3
2
1
1350
1300
4150
2600
7000
5500
1500
100
A
B
C
D
E
F
G
6100
3050
6100
3050
6100
3050
6100
3050
6100
3050
6100
3050
6100
2680
ბარების შესანახი
16.50 m²
WC
13.10 m2
WC
25.90 m2
WC
17.50 m2
WC
18.46 m2
WC
9.50 m2
4.50 m2
12.95 m2
ლობი
167.00 m²
0.00=397.70
0.30
10.00 m2
S/L
2200
2200
ოფისი
21.35 m²
რესეფშენი
საოპერაციო ფართი
115.70 m²
საოპერაციო ფართი
26.84 m²
25.00 m²
10.80 m2
1.95
1.05
2.55
1.35
1.00
0.30
1900
1400
4900
1300
1200
1900
1400
1900
1400
1900
1400

HOTEL ON EREKLE II SQUARE
სასტუმრო ერეკლეს II მოედანზე

SCHEME:
სქემა:

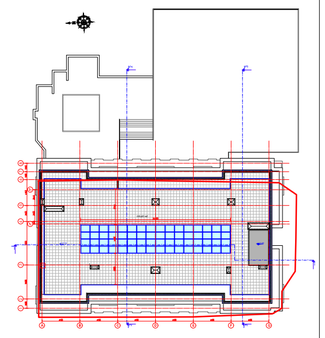

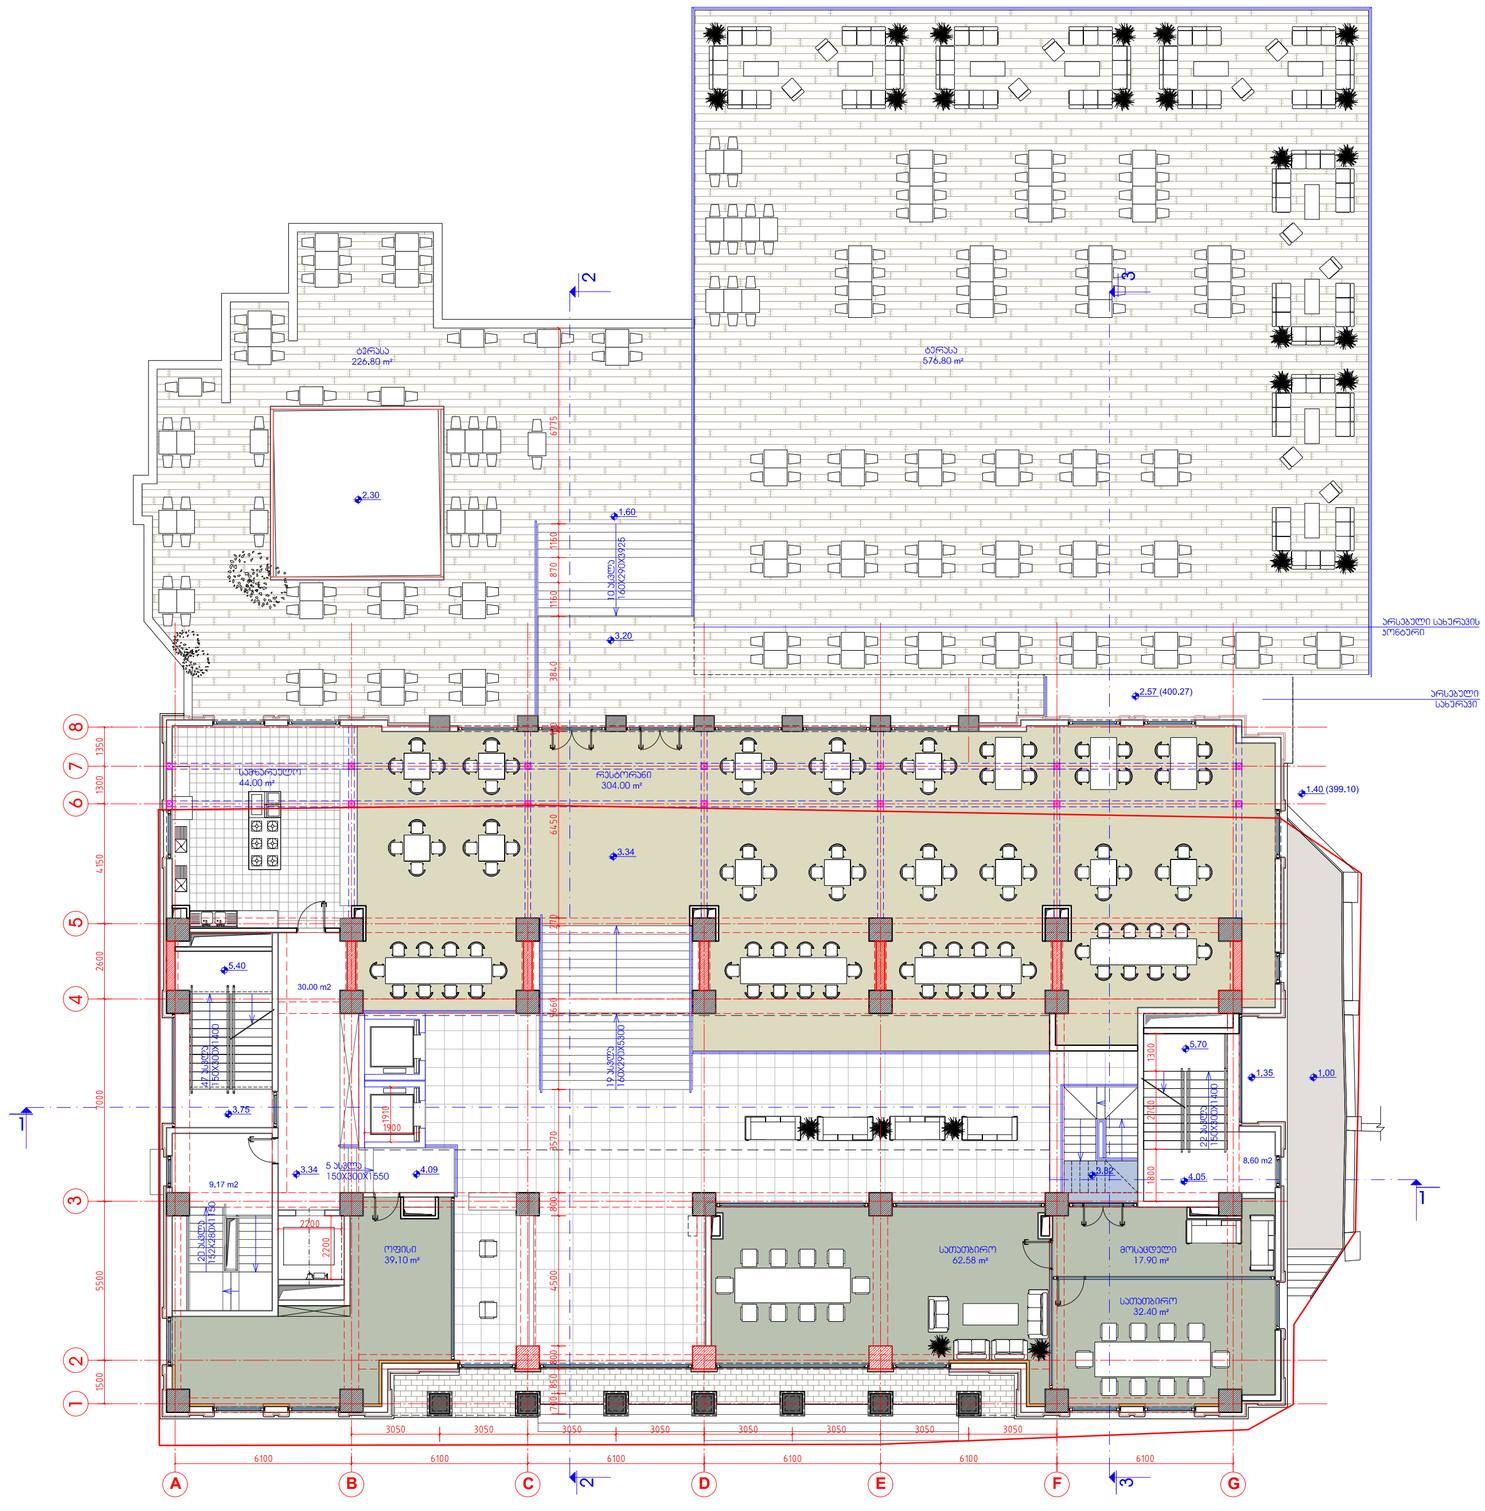

k-2

GENERAL NOTES:
შენიშვნა:

HAUSART
LLC "HAUSART LUX "
შპს "ჰაუსარტ ლუქსი "
Gamrekeli str. 19, Tbilisi, Georgia
Tel: +995 32 2377092, E-mail: hauseart@yahoo.com

POSITION თანამდებობა	NAME სახელი	SIGNATURE ხელმოწერა
DIRECTOR დირექტორი	D. VACHNADZE დ. ჯარნაძე	
PROJECT AUTHOR პრ. ავტორი	D. GOGICHAISHVILI დ. გოგიჩაიშვილი	
ARCHITECT არქიტექტორი	T. BAGDAVADZE თ.ბაღდავაძე	
CHEKED BY შემოწმა	I. CHIRADZE ი. ჩირაძე	

DATE თარიღი	DRAWING NAME: დასახელება:
	PLAN ON LEVEL 3.34;3.82
SCALE მასშტაბი	ანტრესოლის გეგმა 3.34;3.82 ნიშნულებზე
1:150	

PAGE FORMAT ფორმატი	SHEET ფურცელი	SHEETS ფურცლები
A 2	4	

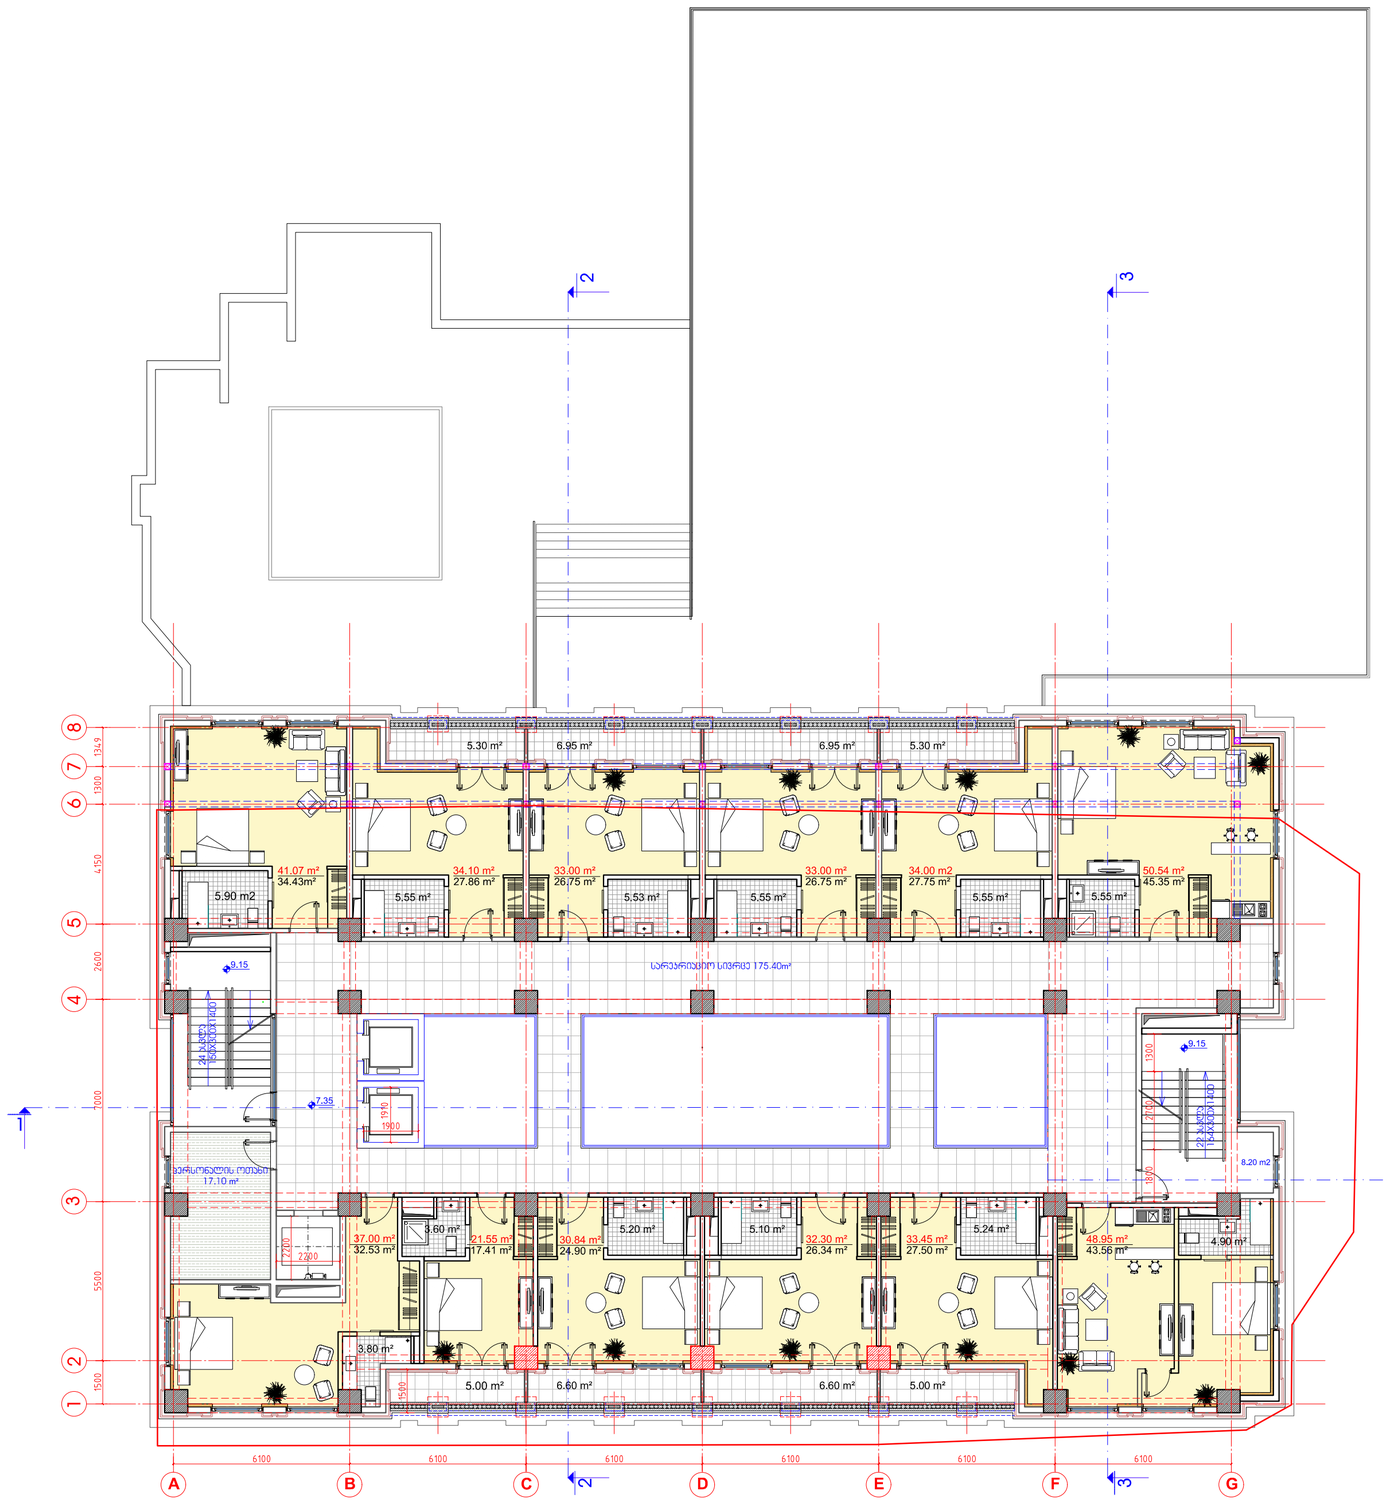

HOTEL ON EREKLE II SQUARE
სასტუმრო ერეკლეს II მოედანზე

SCHEME:
სქემა:

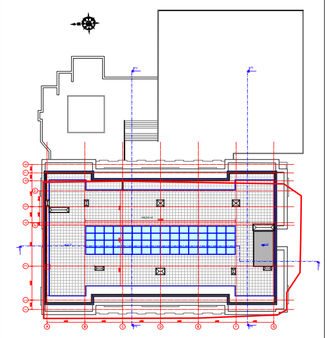

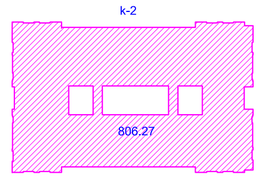

GENERAL NOTES:
შენიშვნა:

HAUSART
LLC "HAUSART LUX "
შპს "ჰაუსარტ ლუქსი "
Gamrekeli str. 19, Tbilisi, Georgia
Tel: +995 32 2377092, E-mail: hauseart@yahoo.com

POSITION თანამდებობა	NAME სახელი	SIGNATURE ხელმოწერა
DIRECTOR დირექტორი	D. VACHNADZE დ. ჯაჭნაძე	
PROJECT AUTHOR პრ. ავტორი	D. GOGICHAISHVILI დ. გოგიჩაიშვილი	
ARCHITECT არქიტექტორი	T. BAGDAVADZE თ.ბაღდავაძე	
CHEKED BY შემოწმა	I. CHIRADZE ი. ჩირაძე	

DATE თარიღი	DRAWING NAME: ნახაზის სახელი:
	III FLOOR PLAN ON LEVEL 7.35 III სართულის გეგმა 7.35 ნიშნულზე
SCALE მასშტაბი	
1:150	

PAGE FORMAT ფორმატი	SHEET ფურცელი	SHEETS ფურცლები
A 2	5	

HOTEL ON EREKLE II SQUARE
სასტუმრო ერეკლეს II მოედანზე

SCHEME:
სქემა:

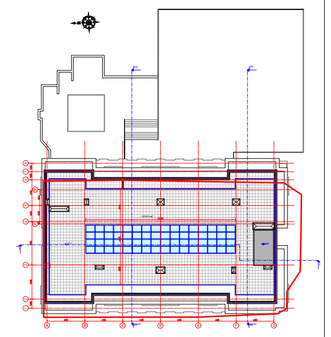

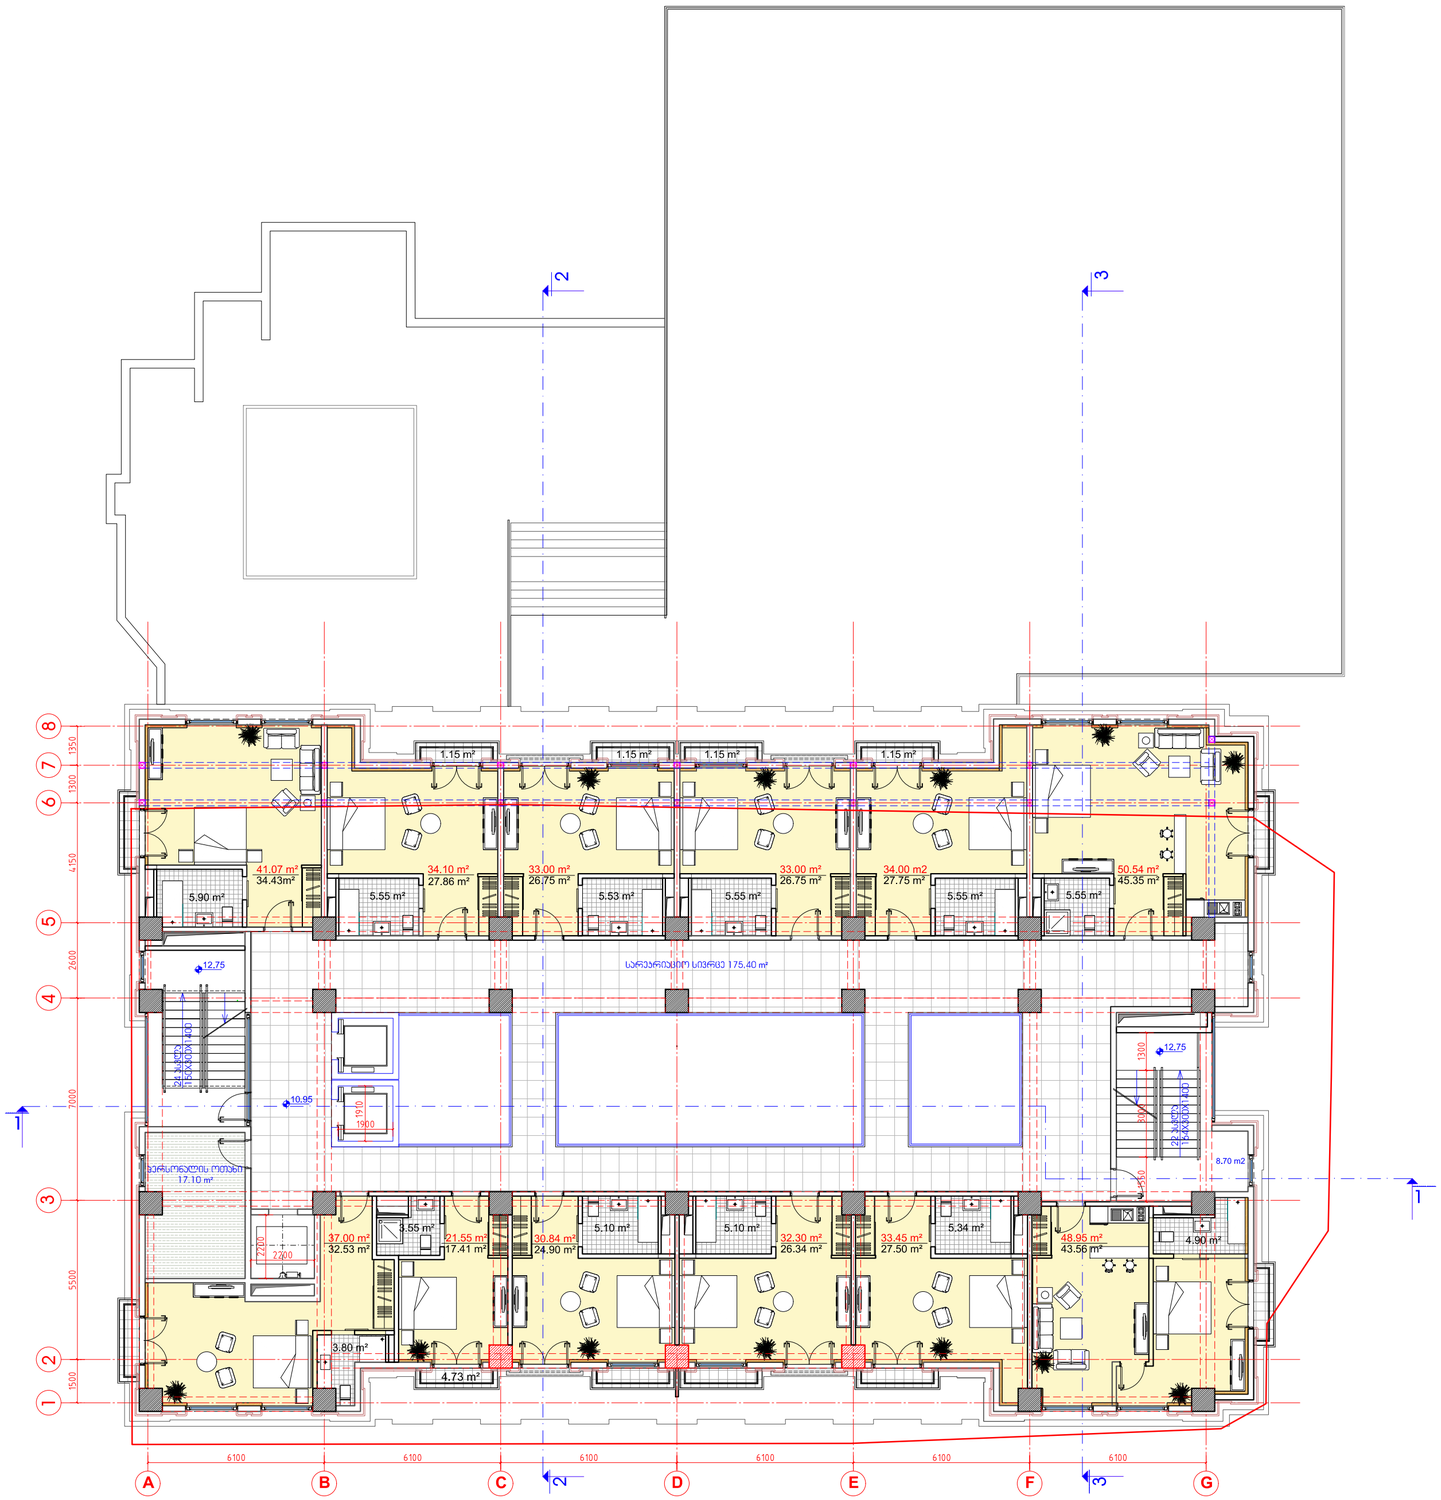

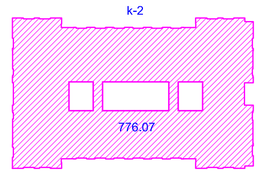

GENERAL NOTES:
შენიშვნა:

AUSART
LLC "HAUSART LUX "
შპს "ჰაუსარტ ლუქსი "

Gamrekeli str. 19, Tbilisi, Georgia
Tel: +995 32 2377092, E-mail: hauseart@yahoo.com

POSITION თანამდებობა	NAME სახელი	SIGNATURE ხელმოწერა
DIRECTOR დირექტორი	D. VACHNADZE დ. ვაჩნაძე	
PROJECT AUTHOR არ. ავტორი	D. GOGICHAISHVILI დ. გოგიჩაიშვილი	
ARCHITECT არქიტექტორი	T. BAGDAVADZE თ.ბაღდავაძე	
CHEKED BY შემოწმა	I. CHIRADZE ი. ჩირაძე	

DATE თარიღი	DRAWING NAME: ნახაზის სახელი:
SCALE მასშტაბი: 1:150	IV FLOOR PLAN ON LEVEL 10.95 IV სართულის გეგმა 10.95 ნიშნულზე

PAGE FORMAT ფორმატი	SHEET ფურცელი	SHEETS ფურცლები
A 2	6	

HOTEL ON EREKLE II SQUARE
სასტუმრო ერეკლეს II მოედანზე

SCHEME:
სქემა:

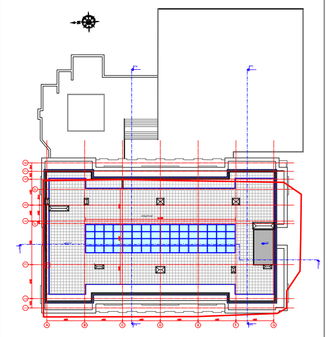

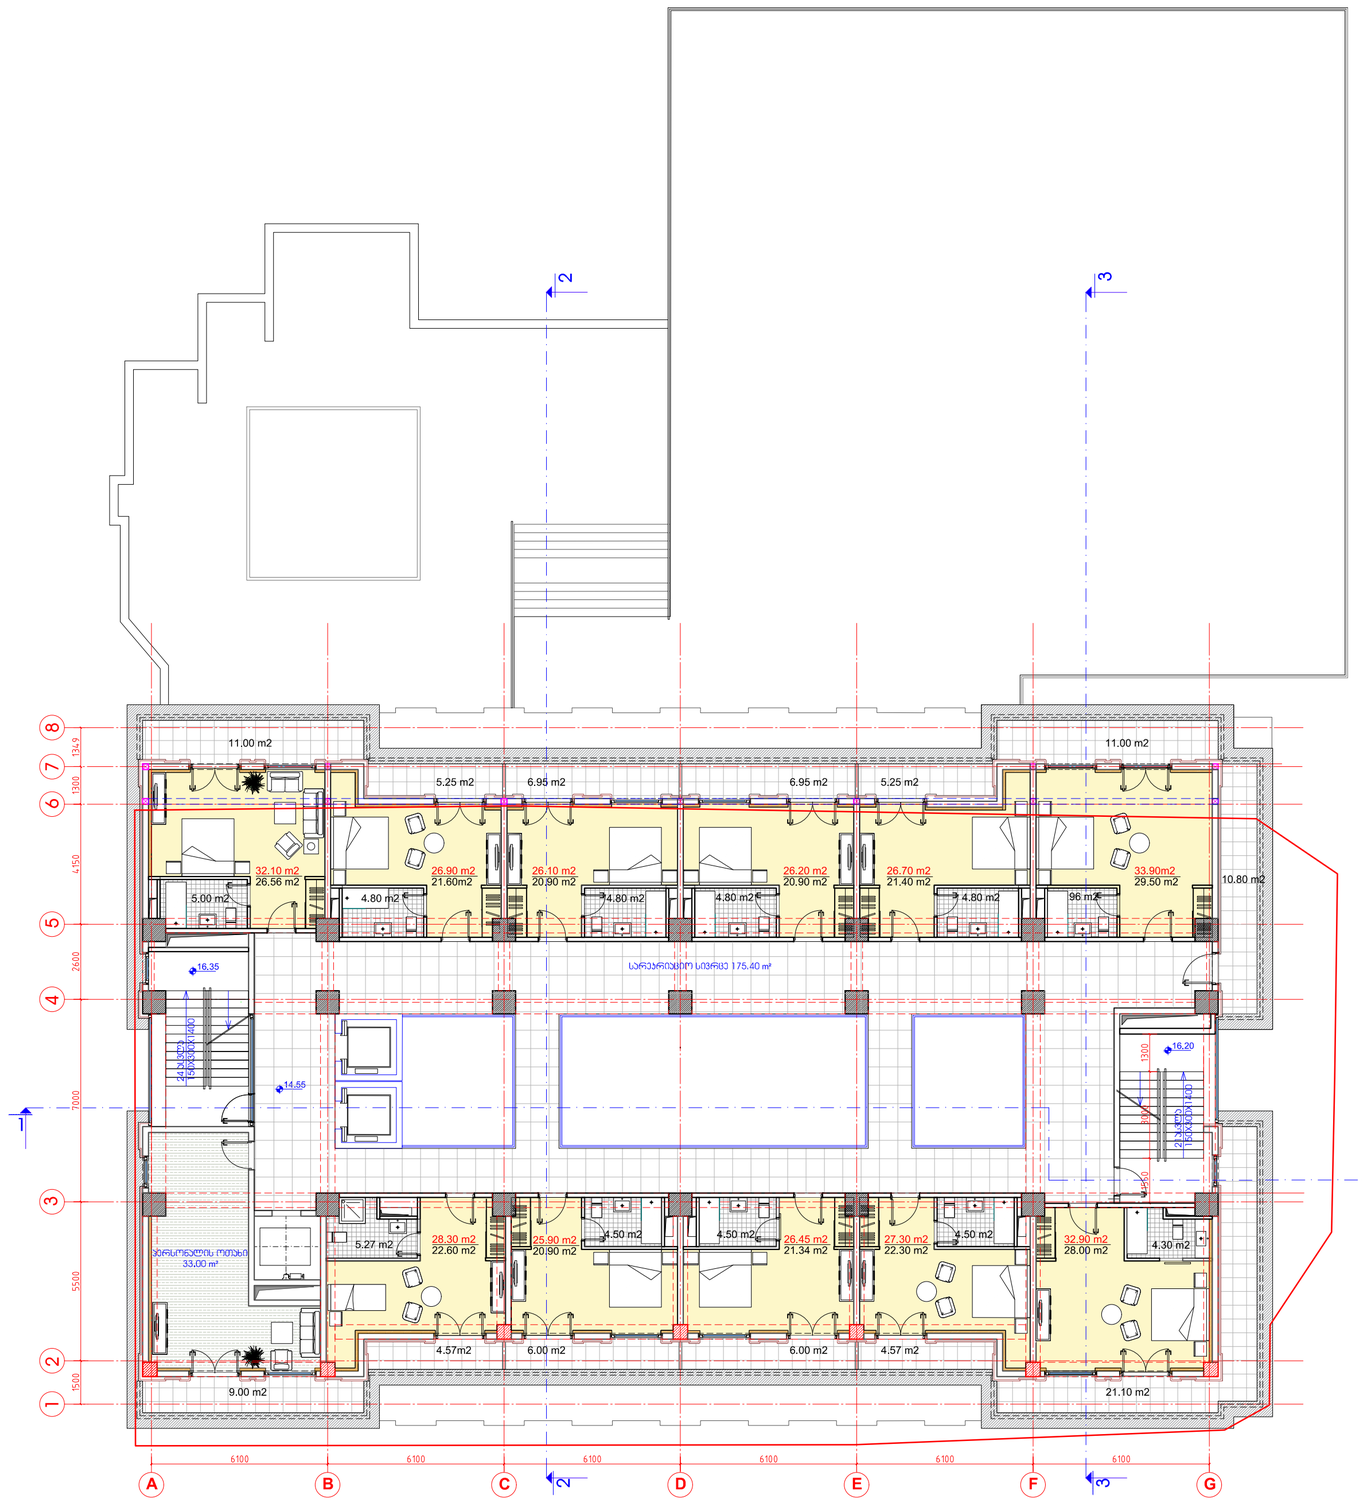

k-2

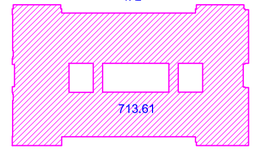

GENERAL NOTES:
შენიშვნა:

AUSART
LLC "HAUSART LUX "
შპს "ჰაუსარტ ლუქსი "

Gamrekeli str. 19, Tbilisi, Georgia
Tel: +995 32 2377092, E-mail: hauseart@yahoo.com

POSITION თანამდებობა	NAME სახელი	SIGNATURE ხელმოწერა
DIRECTOR დირექტორი	D. VACHNADZE დ. ვაჩნაძე	
PROJECT AUTHOR პრ. ავტორი	D. GOGICHAISHVILI დ. გოგიჩაიშვილი	
ARCHITECT არქიტექტორი	T. BAGDAVADZE თ.ბაღდავაძე	
CHEKED BY შემოწმა	I. CHIRADZE ი. ჩირაძე	

DATE თარიღი	DRAWING NAME: ნახაზის სახელწოდება:
	V FLOOR PLAN ON LEVEL 14.55 V სართულის გეგმა 14.55 ნიშნულზე
SCALE მასშტაბი	
1:150	

PAGE FORMAT ფორმატი	SHEET ფურცელი	SHEETS ფურცლები
A 2	7	

HOTEL ON EREKLE II SQUARE
სასტუმრო ერეკლეს II მოედანზე

SCHEME:
სქემა:

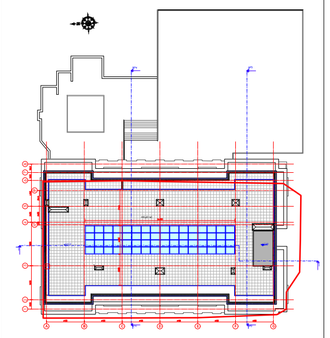

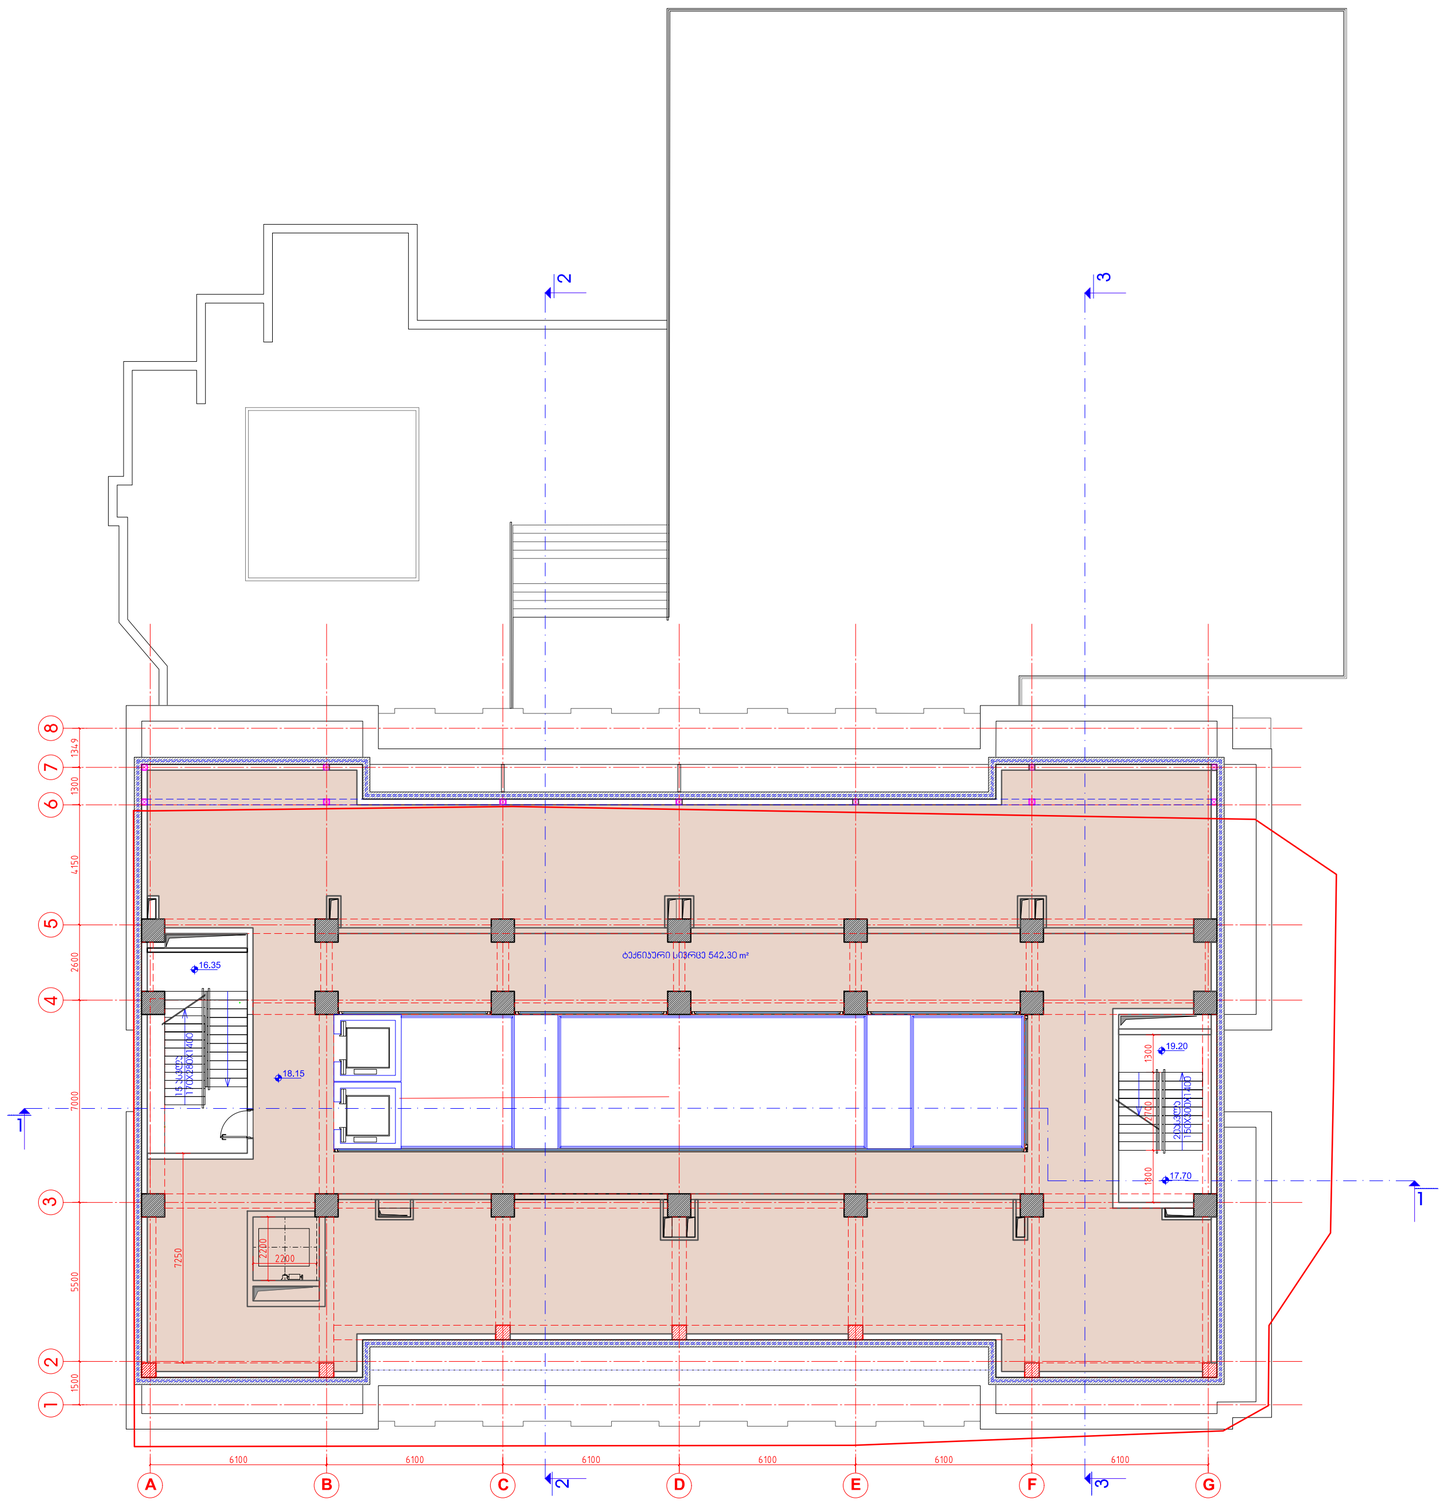

GENERAL NOTES:
შენიშვნა:

LLC "HAUSART LUX "
შპს "ჰაუსარტ ლუქსი "

Gamrekeli str. 19, Tbilisi, Georgia
Tel: +995 32 2377092, E-mail: hauseart@yahoo.com

POSITION თანამდებობა	NAME სახელი	SIGNATURE ხელმოწერა
DIRECTOR დირექტორი	D. VACHNADZE დ. ჯაჭნაძე	
PROJECT AUTHOR პრ. ავტორი	D. GOGICHAISHVILI დ. გოგიჩაიშვილი	
ARCHITECT არქიტექტორი	T. BAGDAVADZE თ.ბაღდავაძე	
CHEKED BY შემოწმა	I. CHIRADZE ი. ჩირაძე	

DATE თარიღი	DRAWING NAME: ფურცლის დასახელება:
	TECNICAL AREA ON LEVEL 18.15 ტექნიკური სართულის გეგმა 18.15 ნიშნულზე
SCALE მასშტაბი: 1:150	
PAGE FORMAT ფორმატი: A 2	SHEET ფურცელი: 8
	SHEETS ფურცლების:

HOTEL ON EREKLE II SQUARE
სასტუმრო ერეკლეს II მოედანზე

SCHEME:
სქემა:

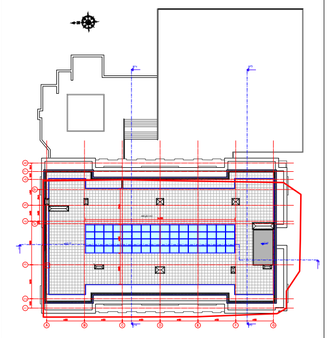

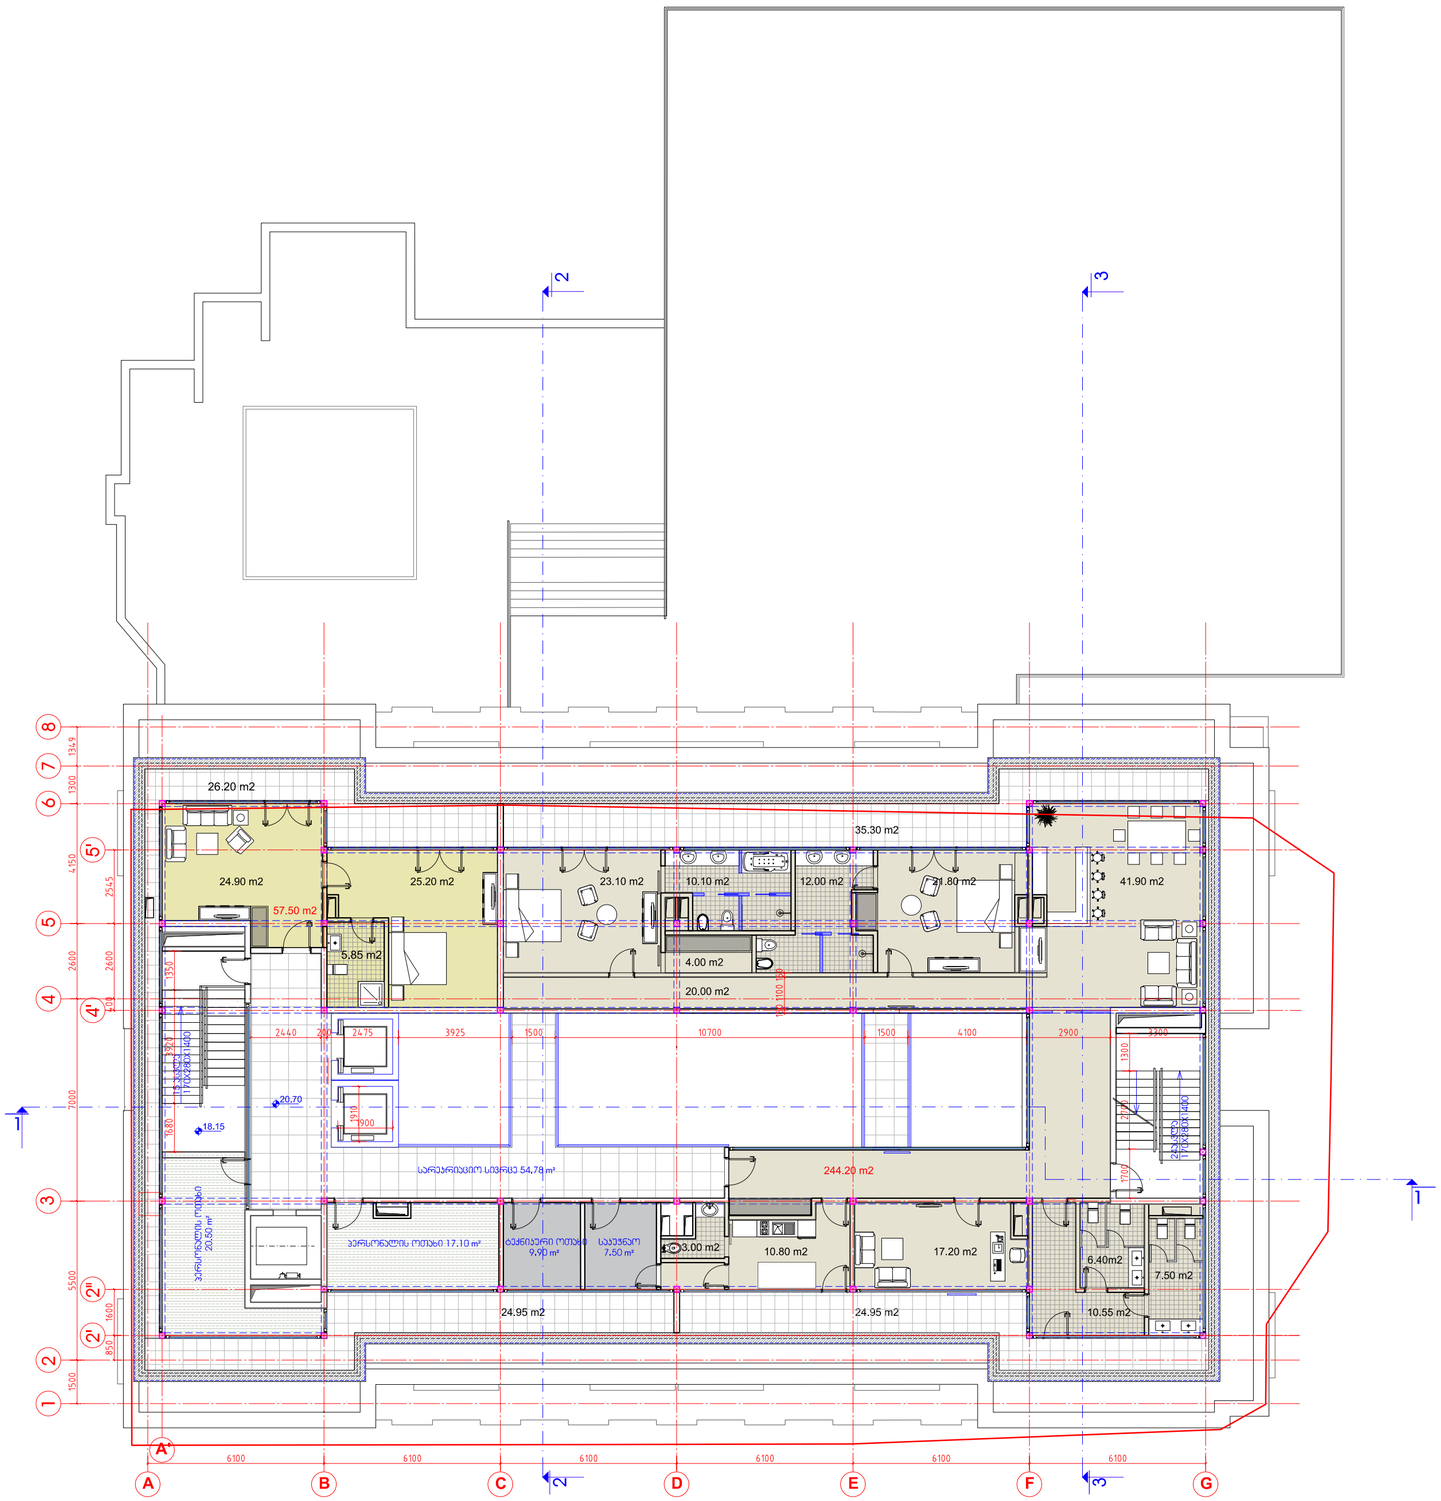

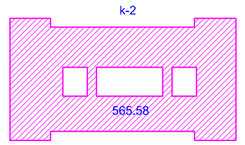

GENERAL NOTES:
შენიშვნა:

HAUSART
LLC "HAUSART LUX "
შპს "ჰაუსარტ ლუქსი "
Gamrekeli str. 19, Tbilisi, Georgia
Tel: +995 32 2377092, E-mail: hauseart@yahoo.com

POSITION თანამდებობა	NAME სახელი	SIGNATURE ხელმოწერა
DIRECTOR დირექტორი	D. VACHNADZE დ. ვაჩნაძე	
PROJECT AUTHOR პრ. ავტორი	D. GOGICHAISHVILI დ. გოგიჩაიშვილი	
ARCHITECT არქიტექტორი	T. BAGDAVADZE თ.ბაღდავაძე	
CHEKED BY შემოწმა	I. CHIRADZE ი. ჩირაძე	

DATE თარიღი	DRAWING NAME: ნახაზის სახელწოდება:
	FLOOR PLAN ON LEVEL 20.70 სართულის გეგმა 20.70 ნიშნულზე
SCALE მასშტაბი	
1:150	

PAGE FORMAT ფორმატი	SHEET ფურცელი	SHEETS ფურცლები
A 2	9	

HOTEL ON EREKLE II SQUARE
სასტუმრო ერეკლეს II მოედანზე

SCHEME:
სქემა:

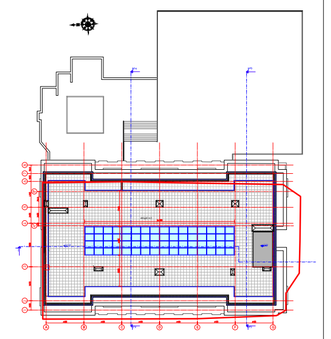

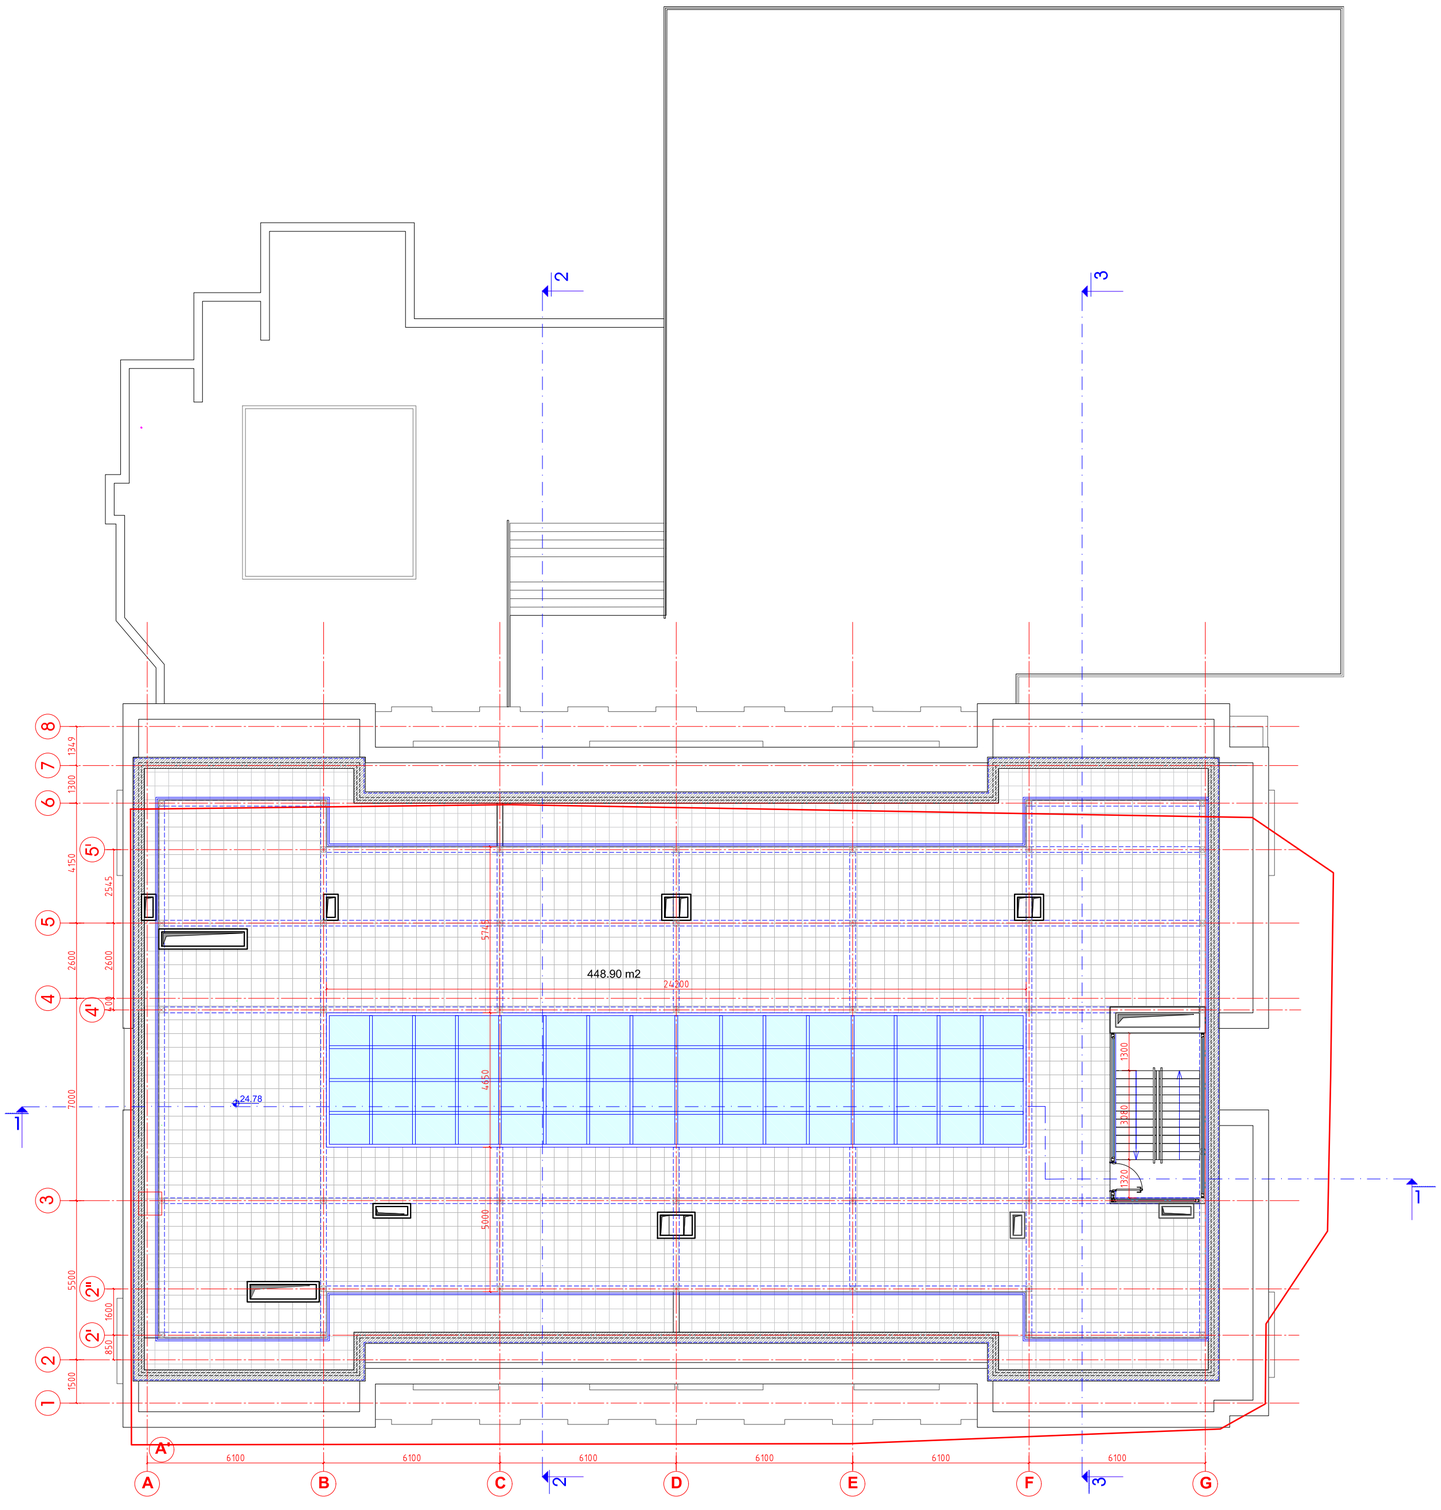

GENERAL NOTES:
შენიშვნა:

AUSART
LLC "HAUSART LUX "
შპს "ჰაუსარტ ლუქსი "

Gamrekeli str. 19, Tbilisi, Georgia
Tel: +995 32 2377092, E-mail: hauseart@yahoo.com

POSITION თანამდებობა	NAME სახელი	SIGNATURE ხელმოწერა
DIRECTOR დირექტორი	D. VACHNADZE დ. ვაჩნაძე	
PROJECT AUTHOR არ. პატრონი	D. GOGICHAISHVILI დ. გოგიჩაიშვილი	
ARCHITECT არქიტექტორი	T. BAGDAVADZE თ.ბაღდავაძე	
CHEKED BY შემოწმა	I. CHIRADZE ი. ჩირაძე	

DATE თარიღი	DRAWING NAME: დასახელება:
	PLAN ON LEVEL 24.78 გეგმა 24.78 ნიშნულზე
SCALE მასშტაბი	
1:150	

PAGE FORMAT ფორმატი	SHEET ფურცელი	SHEETS ფურცლები
A 2	10	

HOTEL ON EREKLE II SQUARE
სასტუმრო ერეკლეს II მოედანზე

SCHEME:
სქემა:

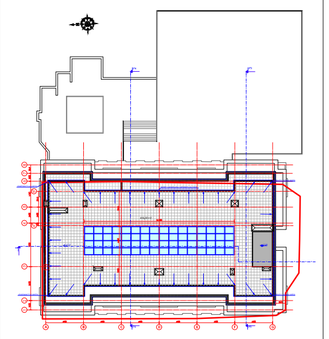

GENERAL NOTES:
შენიშვნა:

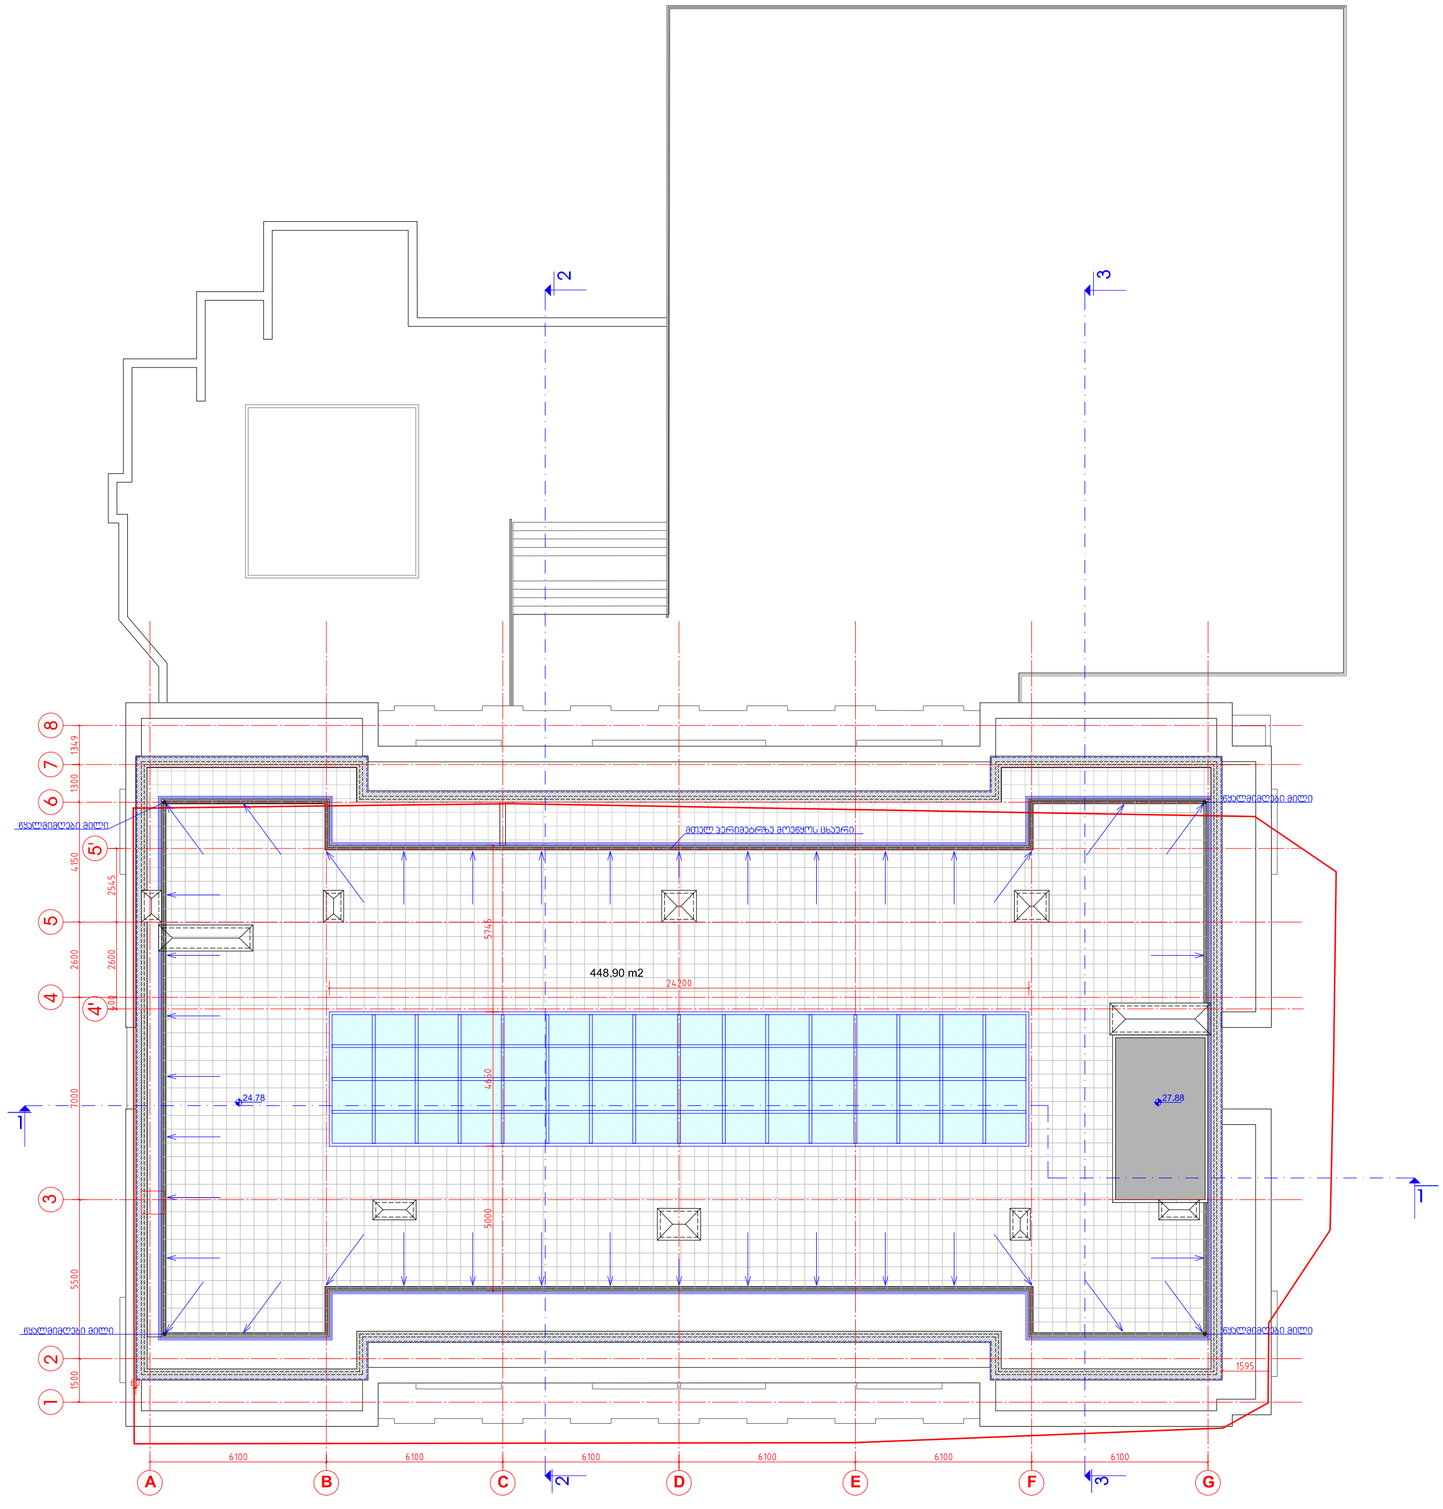

LLC "HAUSART LUX " შპს "ჰაუსარტ ლუქსი "		
Gamrekeli str. 19, Tbilisi, Georgia Tel: +995 32 2377092, E-mail: hauseart@yahoo.com		
POSITION თანამდებობა	NAME სახელი	SIGNATURE ხელმოწერა
DIRECTOR დირექტორი	D. VACHNADZE დ. ვაჩნაძე	
PROJECT AUTHOR პრ. ავტორი	D. GOGICHAISHVILI დ. გოგიჩაიშვილი	
ARCHITECT არქიტექტორი	T. BAGDAVADZE თ.ბაღდავაძე	
CHEKED BY შემოწმა	I. CHIRADZE ი. ჩირაძე	

DATE თარიღი	DRAWING NAME: დასახელება: PLAN ON LEVEL 27.88 გეგმა 27.88 ნიშნულზე	
SCALE მასშტაბი 1:150		
PAGE FORMAT ფორმატი	SHEET ფურცელი	SHEETS ფურცლები
A 2	11	